


HUS A

HUS B

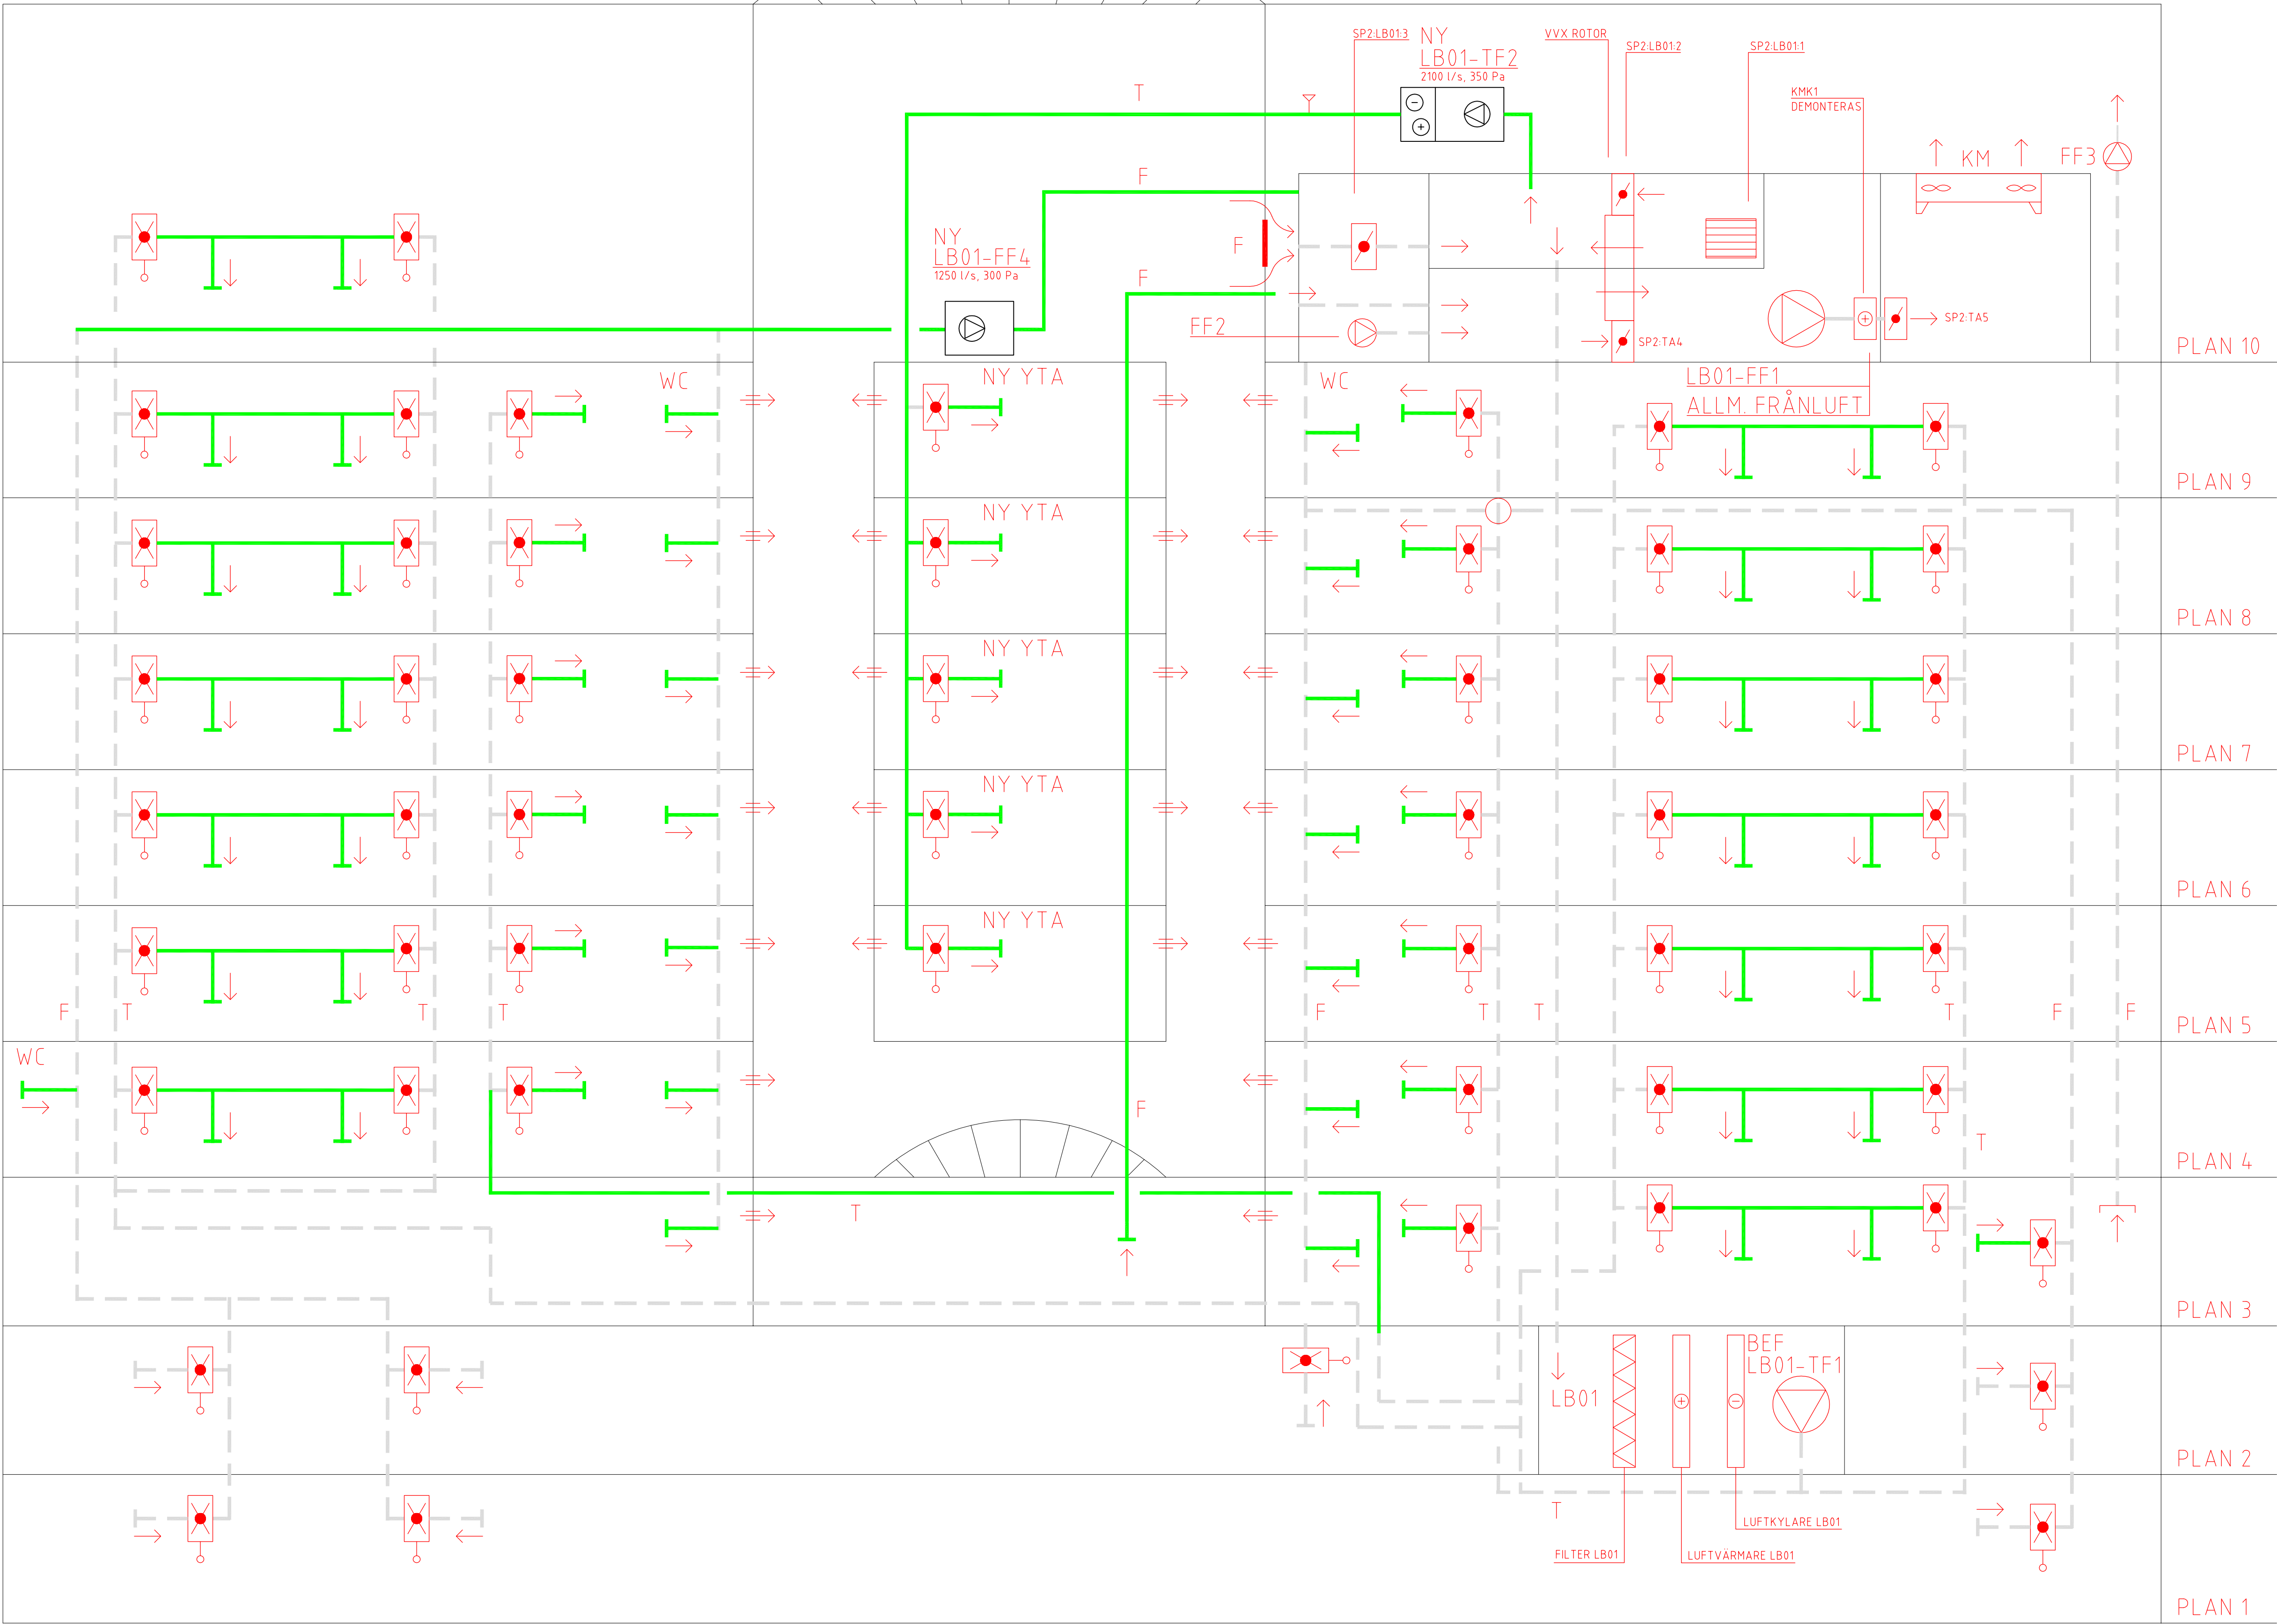

BET	ANT	ÄNDRINGEN AVISER	DATUM	SIGN
FÖRFRÅGNINGSUNDERLAG				
A	GWSK ARKITEKTER, FOLKUNGAGATAN 53, 11622 STHLM, T: 08-6416110			
K	KONKRET, KÖRGMÄKARGRÄND 2, 11122 STHLM, T: 08-4023880			
Q	TQI, FABRIKÖRVÄGEN 8, 13128 NACKA STRAND, T: 08-56702100			
E	ELECTRO, RÖKERIGATAN 19, 12162 JOHANNESHOV, T: 08-6882850			
B	BRIAB, MAGNUS LADULÄSGATAN 65, 11827 STHLM, T: 08-41010250			
SP	NORDISKA BRAND, GELBGJUTAREVÄGEN 5, 17148 SOLNA, T: 08-7300670			
DATUM		RITAD AV	ANSVARIG KONSULT	
2015-02-20		MSg	PLn	
Kv STADENS DIKE 7, STOCKHOLM LUFTBEHANDLING FLÖDESSHEMA				
SKALA	A1: - A3: -		NUMMER	V57-1.901
				BET -