

Rev 0611: Enl mail från handläggaren




Rev 0524: Allmän revidering och komplettering enligt mail från handläggaren 18/5

Rev 0427: Balkongrad 2 borttagen Tf bytt mot kupa

**BYGGLOVSHANDLING**

Kv. Skatan 7  
Inredning av vind, balkonger och terrasser på garagetaket.  
**Möblerad plan**  
Skala: 1:100  
Ritning A.009  
Datum 20150126

Etage Stockholm AB  
JF Tel: 0706-422773

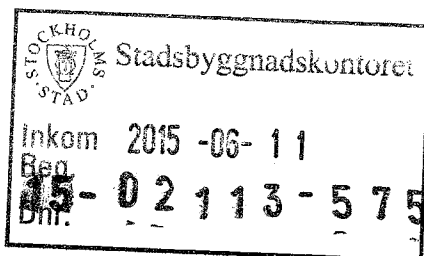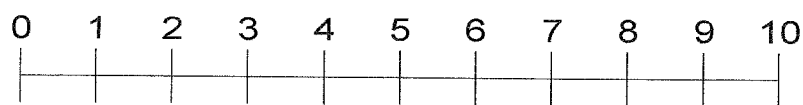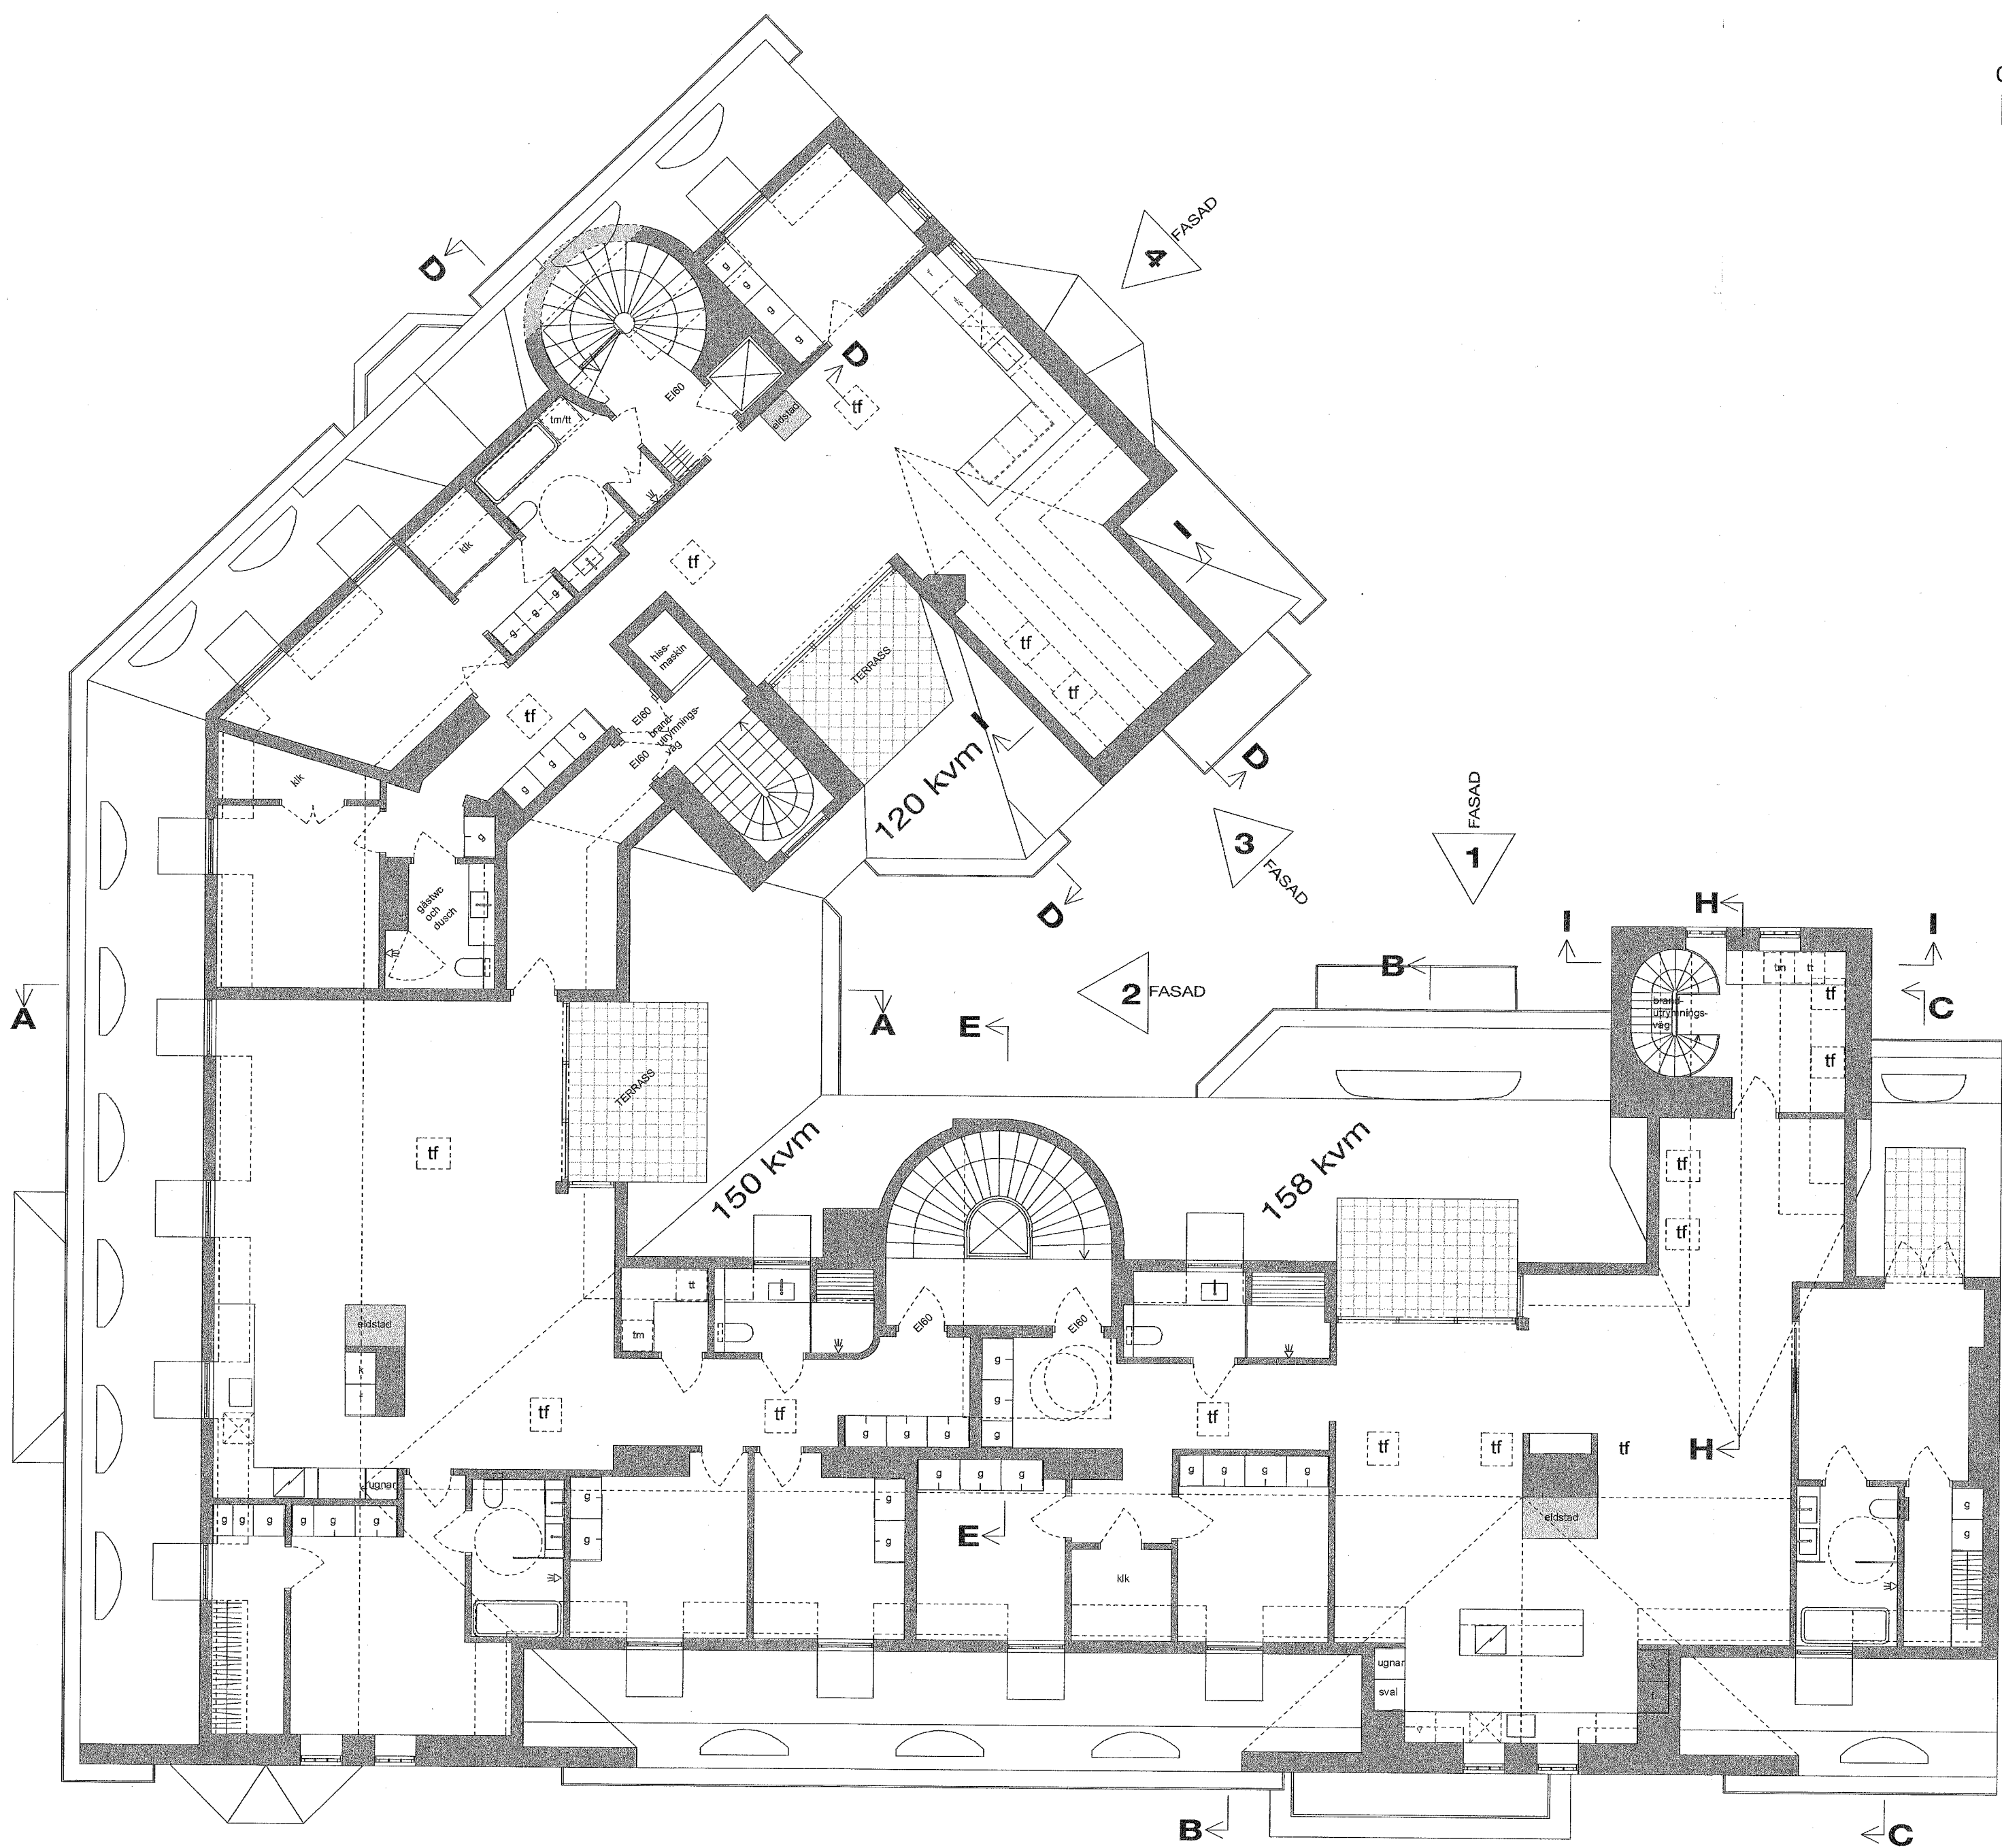

**Rev 0611:** Enl mail från handläggaren

**Rev 0524:** Allmän revidering och komplettering enligt mail från handläggaren 18/5

**Rev 0427:** Balkongrad 2 borttagen Tf bytt mot kupa

**BYGGLOVSHANDLING**  
Kv. Skatan 7  
Inredning av vind, balkonger och terrasser på garagetaket.  
**Vindsplan**  
Skala: 1:100  
Ritning A:007  
Datum 20150126

*Etage Stockholm AB*  
JF Tel: 0706-422773