


PLAN 01 6TR

FÖRKLARINGAR

ALLA MÅTT I MM
DENNA RITNING ÄR EJ BASERAD
PÅ UPPMÄTTA UNDERLAG UTAN
PÅ ALDRE RELATIONSRTNINGAR
AVVIKELSER KAN DÄRFÖR
FÖREKOMMA


FÖRESKRIFTER

HÄNVISNINGAR

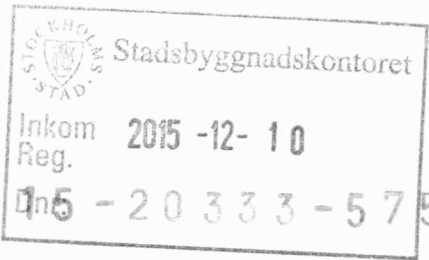

BET	ANT	ÄNDRINGEN AVSER	SIGN	DATUM
BYGGLOVSHANDLING				
ANKARET 1				
K				
E				
V				
UPPDRAG NR		RITAD AV	HANDLÄGGARE	
15 094		MA	MA	
DATUM		ANSVARIG		
2015-12-10		A. MARTIN-LÖF		
OMBYGGNAD TILL BOSTADER				
KV. ANKARET 1, STOCKHOLM				
PLAN				
SKALA	NUMMER		I BET	
1:100	A - 101			

XREF_XSTAMP

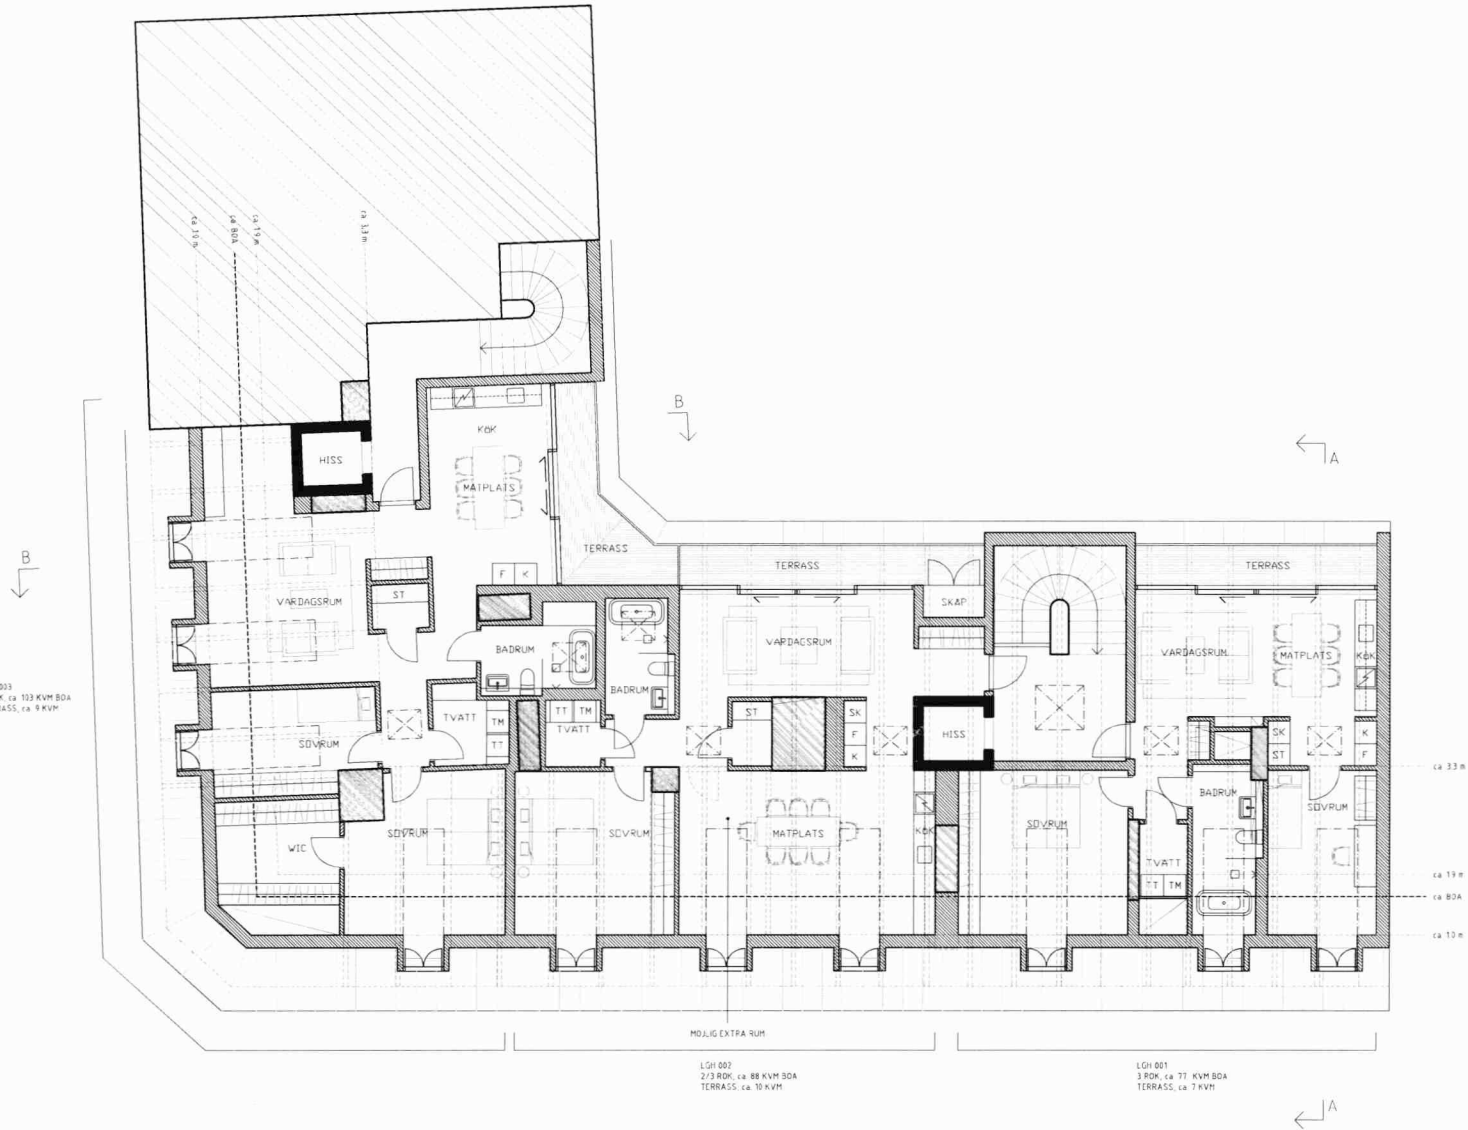

PLAN 01 6TR


FÖRKLARINGAR

ALLA MÅTT I MM
DENNA RITNING ÄR EJ BASERAD
PÅ UPPMÄTTA UNDERLAG UTAN
PÅ ÄLDRE RELATIONSRTNINGAR
AVVIKELSER KAN DÄRFÖR
FÖREKOMMA

BEF. TAKBJÄLKAR


FÖRESKRIFTER

HÄNVISNINGAR

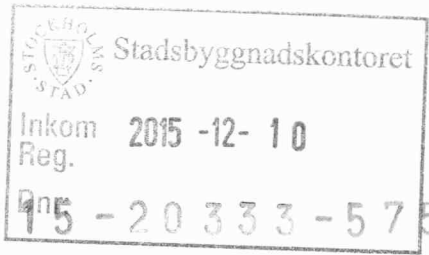

BET	ANT	ÄNDRINGEN AVSER	SIGN	DATUM
BYGGLOV				
ANKARET 1				
K				
E				
V				
UPPDRAG NR 15 094		RITAD AV MA	HANDLÄGGARE MA	
DATUM 2015-12-10		ANSVARIG A. MARTIN-LÖF		
OMBYGGNAD TILL BOSTÄDER KV. ANKARET 1, STOCKHOLM PLAN - BEF. TAKBJÄLKAR				
SKALA 1:100	NUMMER A - 102			T BET

Andreas Martin-Löf Ankaret AB

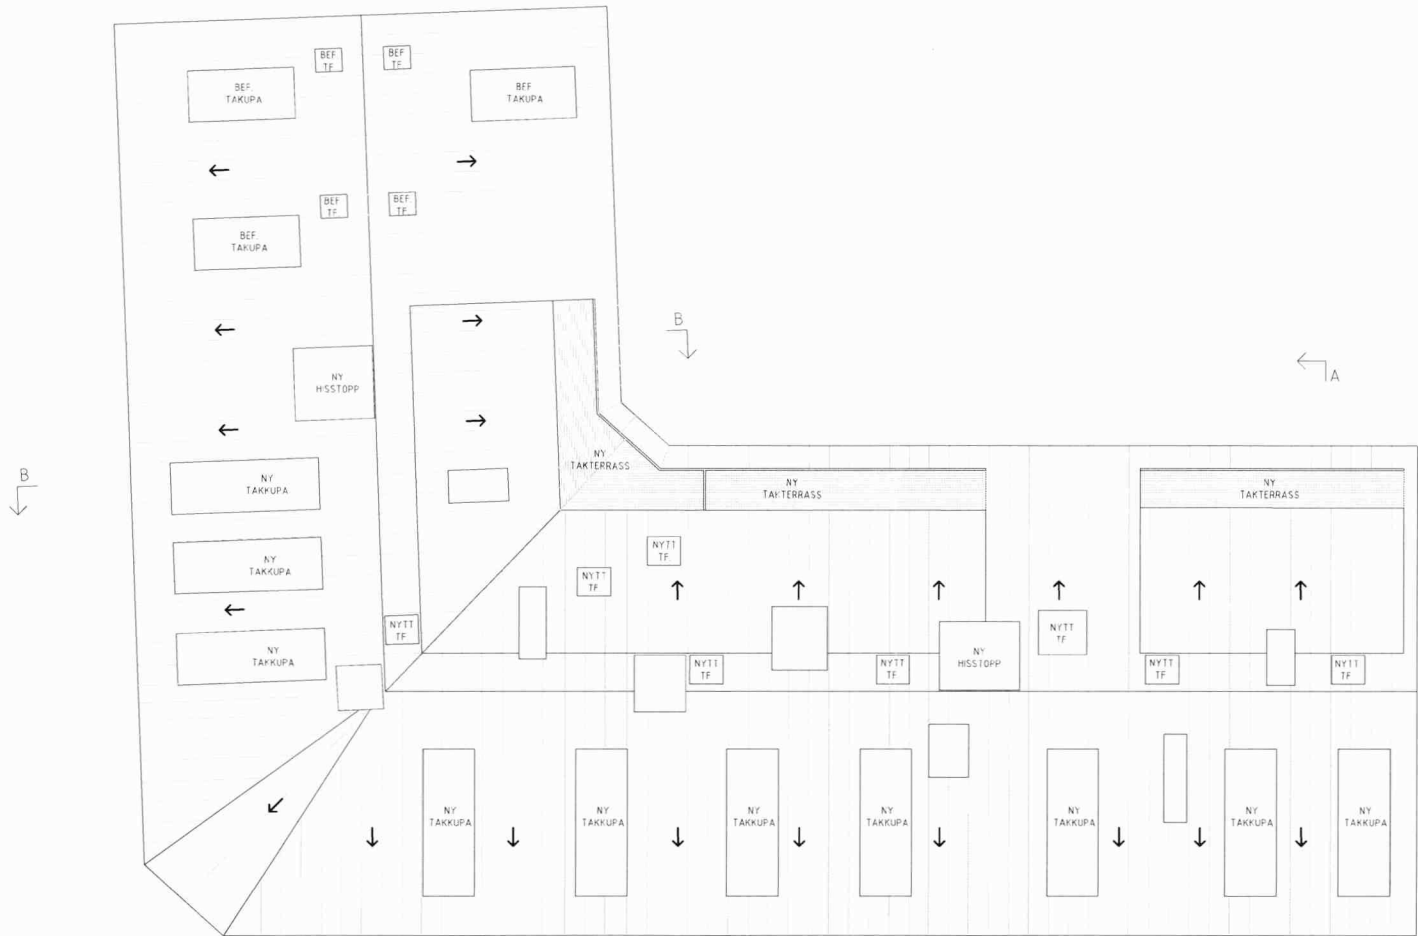


PLAN 02 TAK

FÖRKLARINGAR

ALLA MÅTT I MM
DENNA RITNING ÄR EJ BASERAD
PÅ UPPMÄTTA UNDERLAG UTAN
PÅ ALDRE RELATIONSRTNINGAR
AVVIKELSER KAN DÄRFÖR
FÖREKOMMA

FÖRESKRIFTER

HÄNVISNINGAR

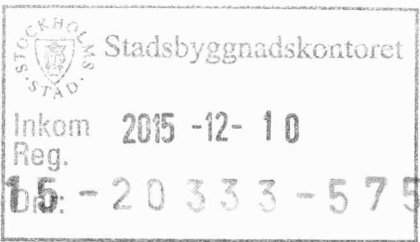

BET	ANT	ÄNDRINGEN AVSER	SIGN	DATUM	
BYGGLOVSHANDLING					
ANKARET 1					
K					
E					
V					
UPPDRAG NR 15 094		RITAD AV MA	HANDLÄGGARE MA		
DATUM 2015-12-10		ANSVARIG A. MARTIN-LÖF			
OMBYGGNAD TILL BOSTÄDER					
KV. ANKARET 1, STOCKHOLM					
TAKPLAN					
SKALA 1:100	NUMMER A - 103		T BET		

