

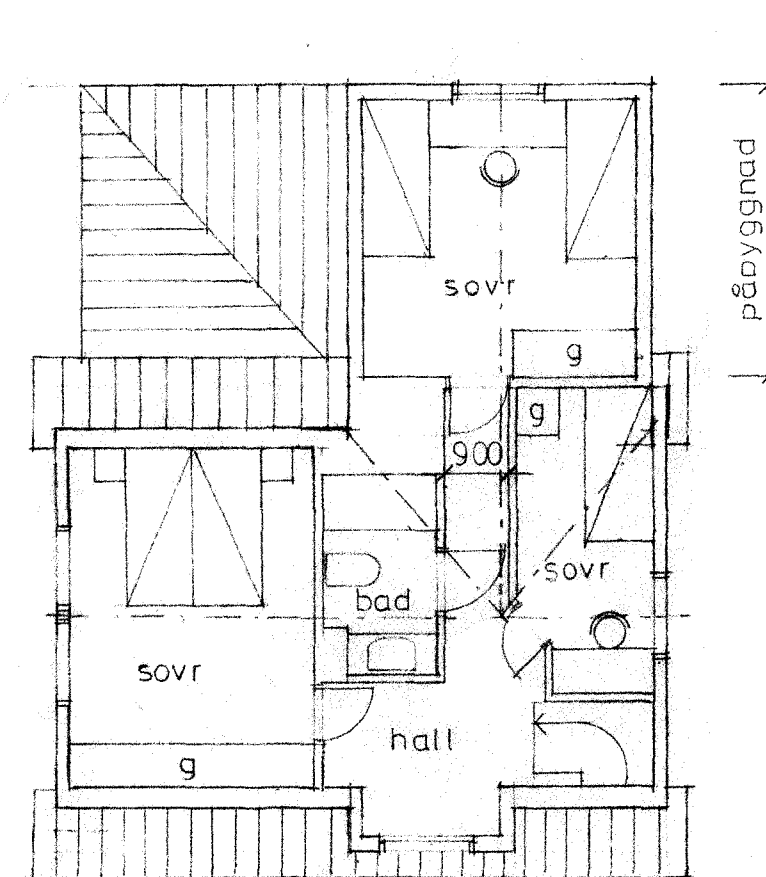


bottenvåning

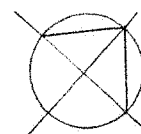

våning 1 tr

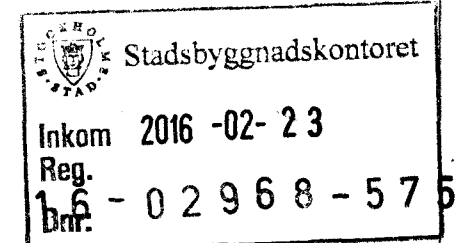

Sockerskålen 9 Bromma

Om-och tillbyggnad

Planer

Skala 1:100

Sollentuna 2015 12 10

HW Byggprojektering A1

