




SITUATIONSPLAN

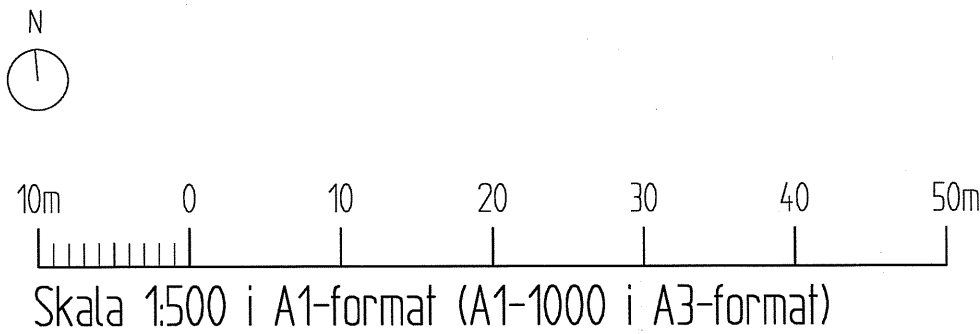

FÖRKLARINGAR

FÖRESKRIFTER

HÄNVISNINGAR

EJ BIFALL


Granskad  
STOCKHOLMS BYGGNADSNÄMND  
Förklaringsdatum  
2016-04-28

Stadsbyggnadskontoret  
Inkom 2015-12-10  
Reg.  
Dnr 15-20333-575


BET	ANT	ÄNDRINGEN AVSER	SIGN	DATUM	
BYGGLOVSHANDLING					
ANKARET 1					
A	ANDREAS MARTIN-LÖF ARKITEKTER AB KONSTADSGATAN 1, 112 21 STOCKHOLM, TEL 08-644702			office@martinlof.se	
K					
E					
V					
UPPDRAG NR 15 094		RITAD AV CV	HANDLÄGGARE MA		
DATUM 2015-12-10		ANSVARIG A. MARTIN-LÖF			
OMBYGGNAD TILL BOSTÄDER KV. ANKARET 1, STOCKHOLM SITUATIONSPLAN					
SKALA 1:500		NUMMER A - 001		I BET	


ALLA MÅTT I MM.

DENNA RITNING ÄR EJ BASERAD  
PÅ UPPMÄTTA UNDERLAG UTAN  
PÅ ÄLDRE RELATIONS RITNINGAR.  
AVVIKELSER KAN DÄRFÖR  
FÖREKOMMA.

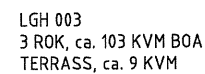

Skala 1:100 i A1-format (1:200 i A3-format)

Granskad	STOCKHOLMS BYGGNADSNÄMND
	Tillhör nämndens beslut 2016-04-28.

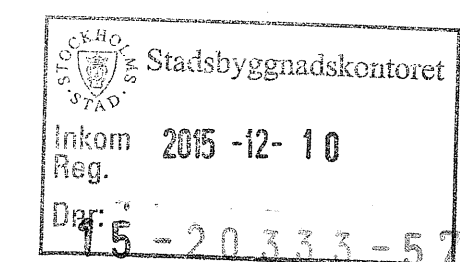

BET	ANT	ÄNDRINGEN AVSER	SIGN	DATUM
BYGGLOVSHANDLING				
ANKARET 1				
A	ANDREAS MARTIN - LÖF ARKITEKTER AB BONDINGSTRÄTET 1, 112 81 STOCKHOLM, TEL. 08-3447702			office@martin
K				
E				
V				
UPPRORAC NR 15 094				
DATUM 2015-12-10		RITAD AV MA	HANDLÄGGARE MA	
		ANSVARIG A. MARTIN-LÖF		
OMBYGGNAD TILL BOSTÄDER KV. ANKARET 1, STOCKHOLM PLAN				
SKALA 1:100	NUMMER A - 101		I BE	




FÖRKLARINGAR

ALLA MÅTT I MM.  
DENNA RITNING ÄR EJ BASERAD  
PÅ UPPMÄTTA UNDERLAG UTAN  
PÅ ÄLDRE RELATIONSRITNINGAR.  
AVVIKELSER KAN DÄRFÖR  
FÖREKOMMA.

----- BEF. TAKBJÄLKAR

FÖRESKRIFTER

HÄNVISNINGAR

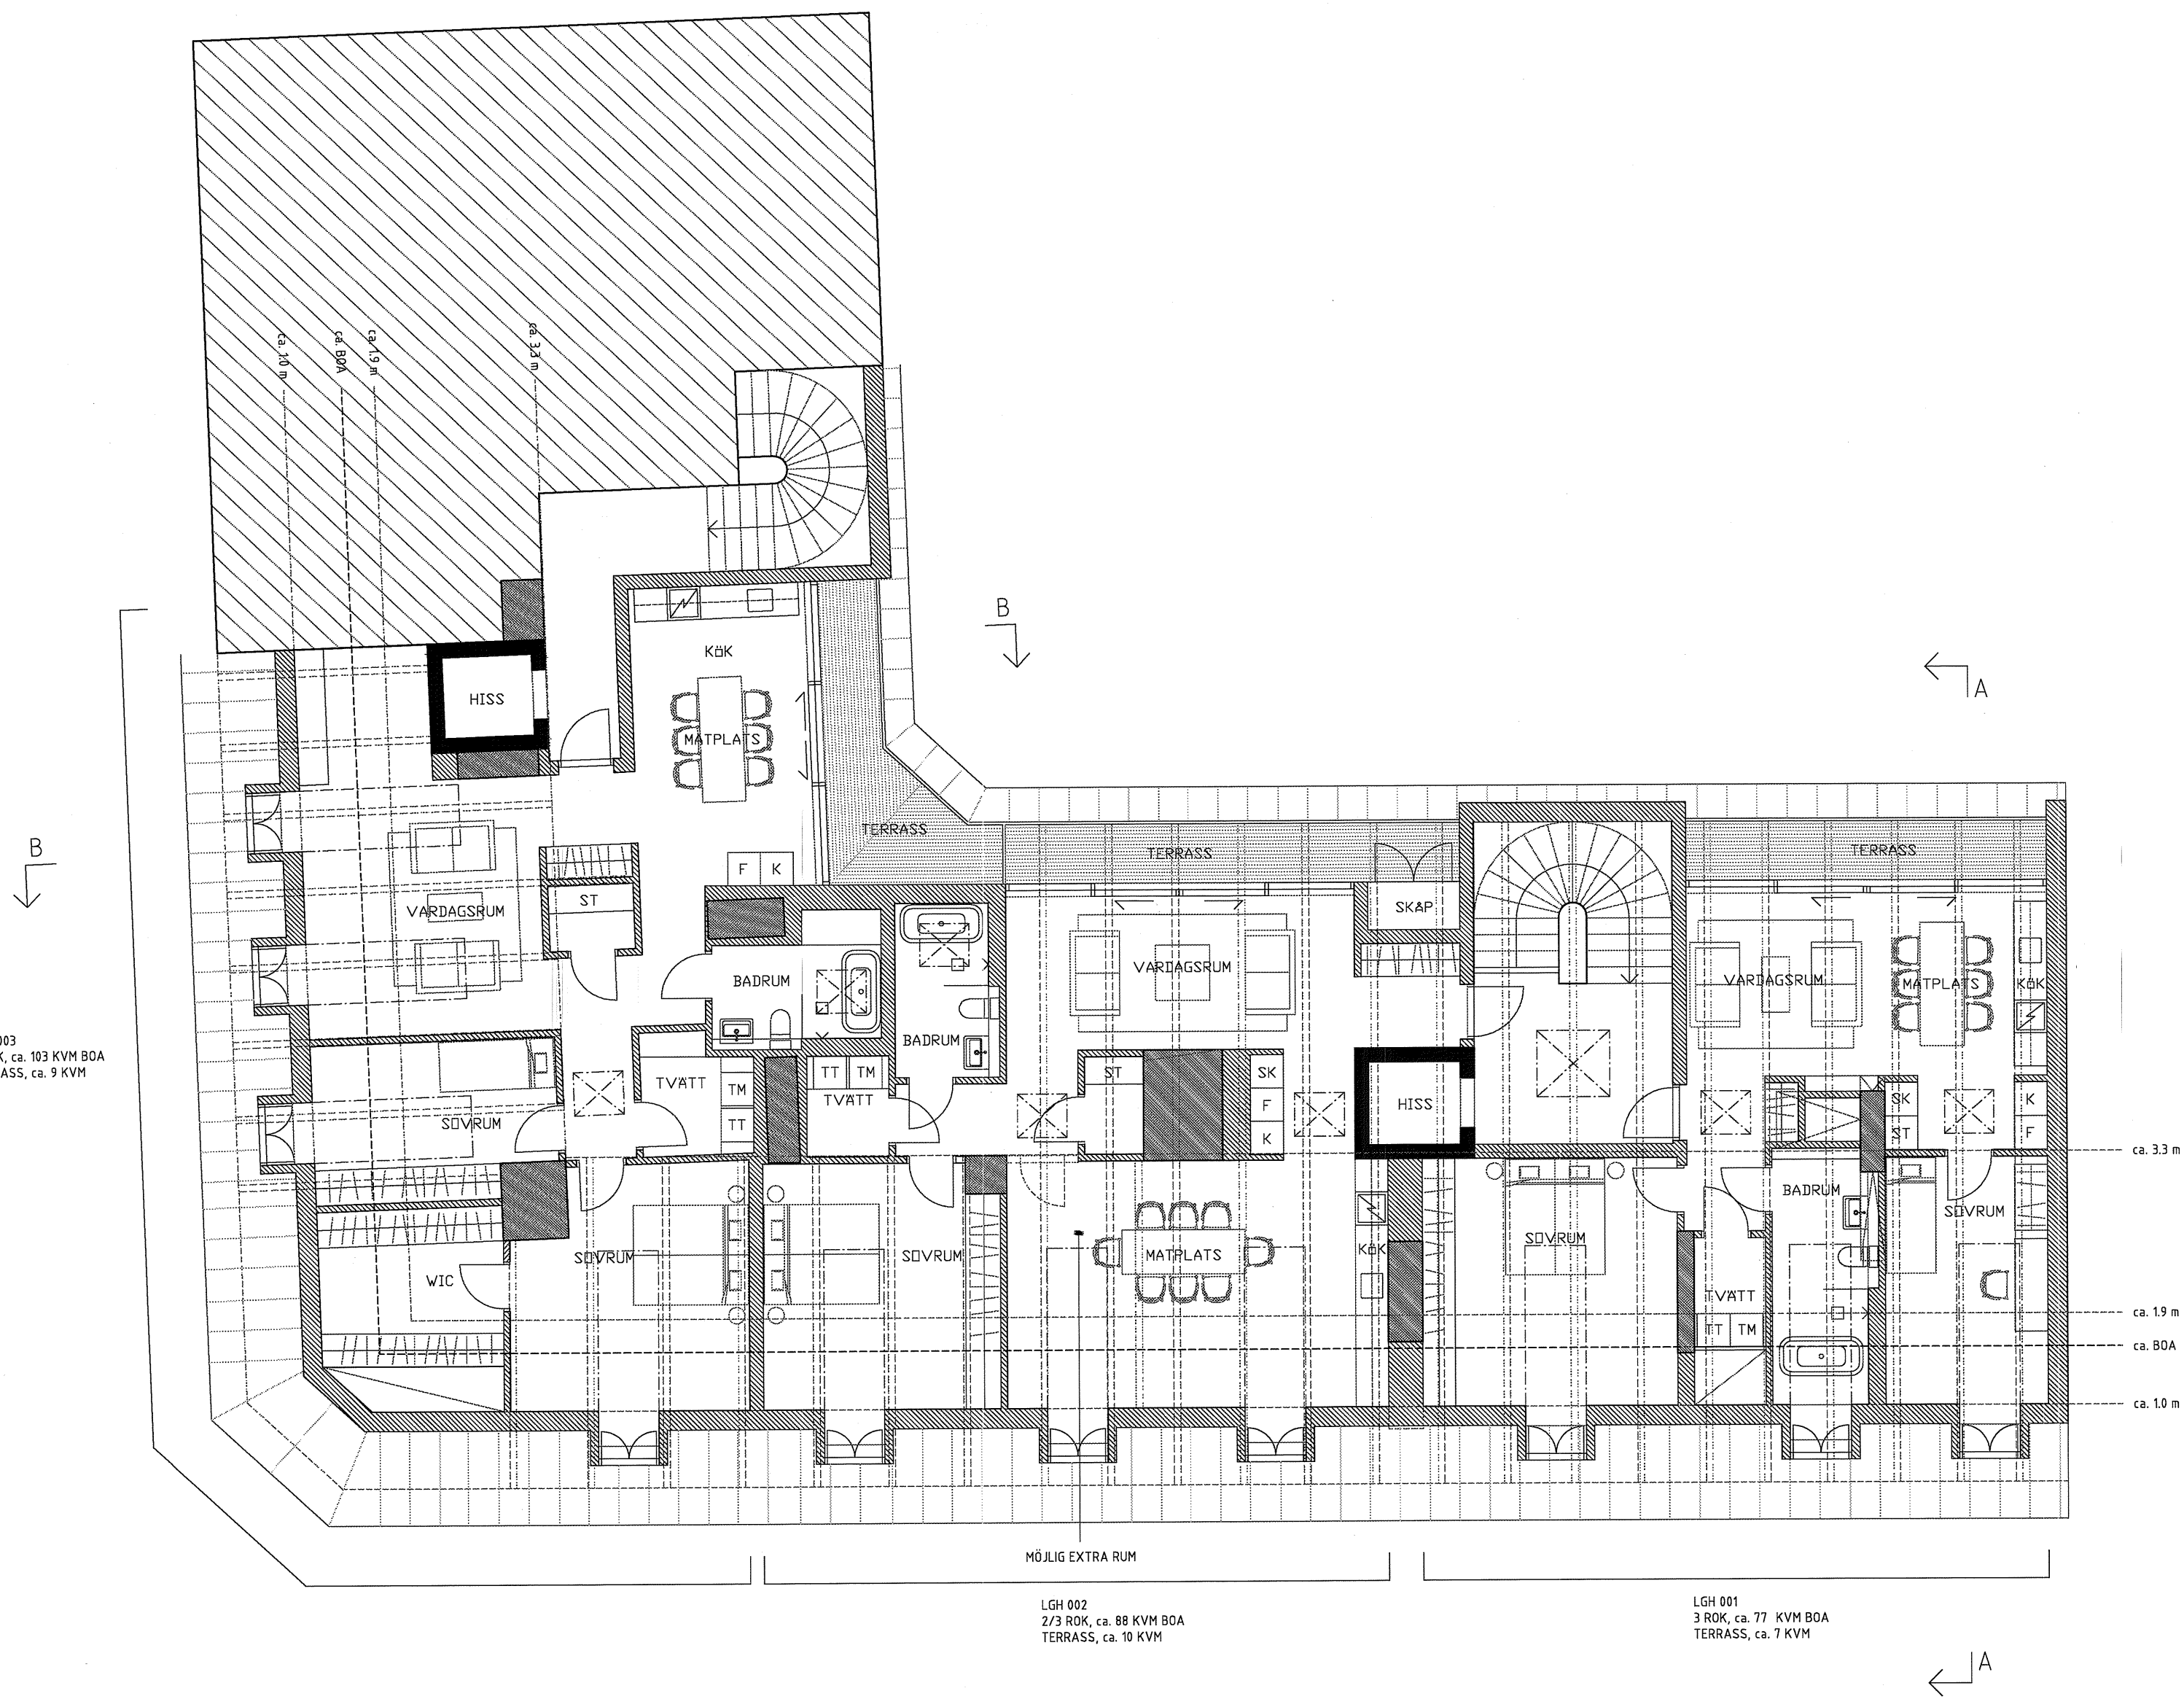

PLAN 01 6TR

EJ BIFALL

Granskad STOCKHOLMS BYGGNADSNÄMND  
Tillhör nämndens beslut  
2016-04-28

Stadsbyggnadskontoret  
Inköp 2015-12-10  
Reg 15-20333-575  
Dnr:

BET	ANT	ÄNDRINGEN AVSER	SIGN	DATUM
BYGGLOV				
ANKARET 1				
A	ANDREAS MARTIN-LÖF	ARKITEKTER AB	office@martinlof.se	
K				
E				
V				
UPPDRAG NR		RITAD AV	HANDLÄGGARE	
15 094		MA	MA	
DATUM		ANSVARIG		
2015-12-10		A. MARTIN-LÖF		
OMBYGGNAD TILL BOSTÄDER KV. ANKARET 1, STOCKHOLM PLAN - BEF. TAKBJÄLKAR				
SKALA	NUMMER	I BET		
1:100	A - 102			


Skala 1:100 i A1-format (1:200 i A3-format)

FÖRKLARINGAR

ALLA MÄTT I MM.  
DENNA RITNING ÄR EJ BASERAD  
PÅ UPPMÄTTA UNDERLAG UTAN  
PÅ ÄLDRE RELATIONSRTNINGAR.  
AVVIKELSER KAN DÄRFÖR  
FÖREKOMMA.

FÖRESKRIFTER

HÄNVISNINGAR

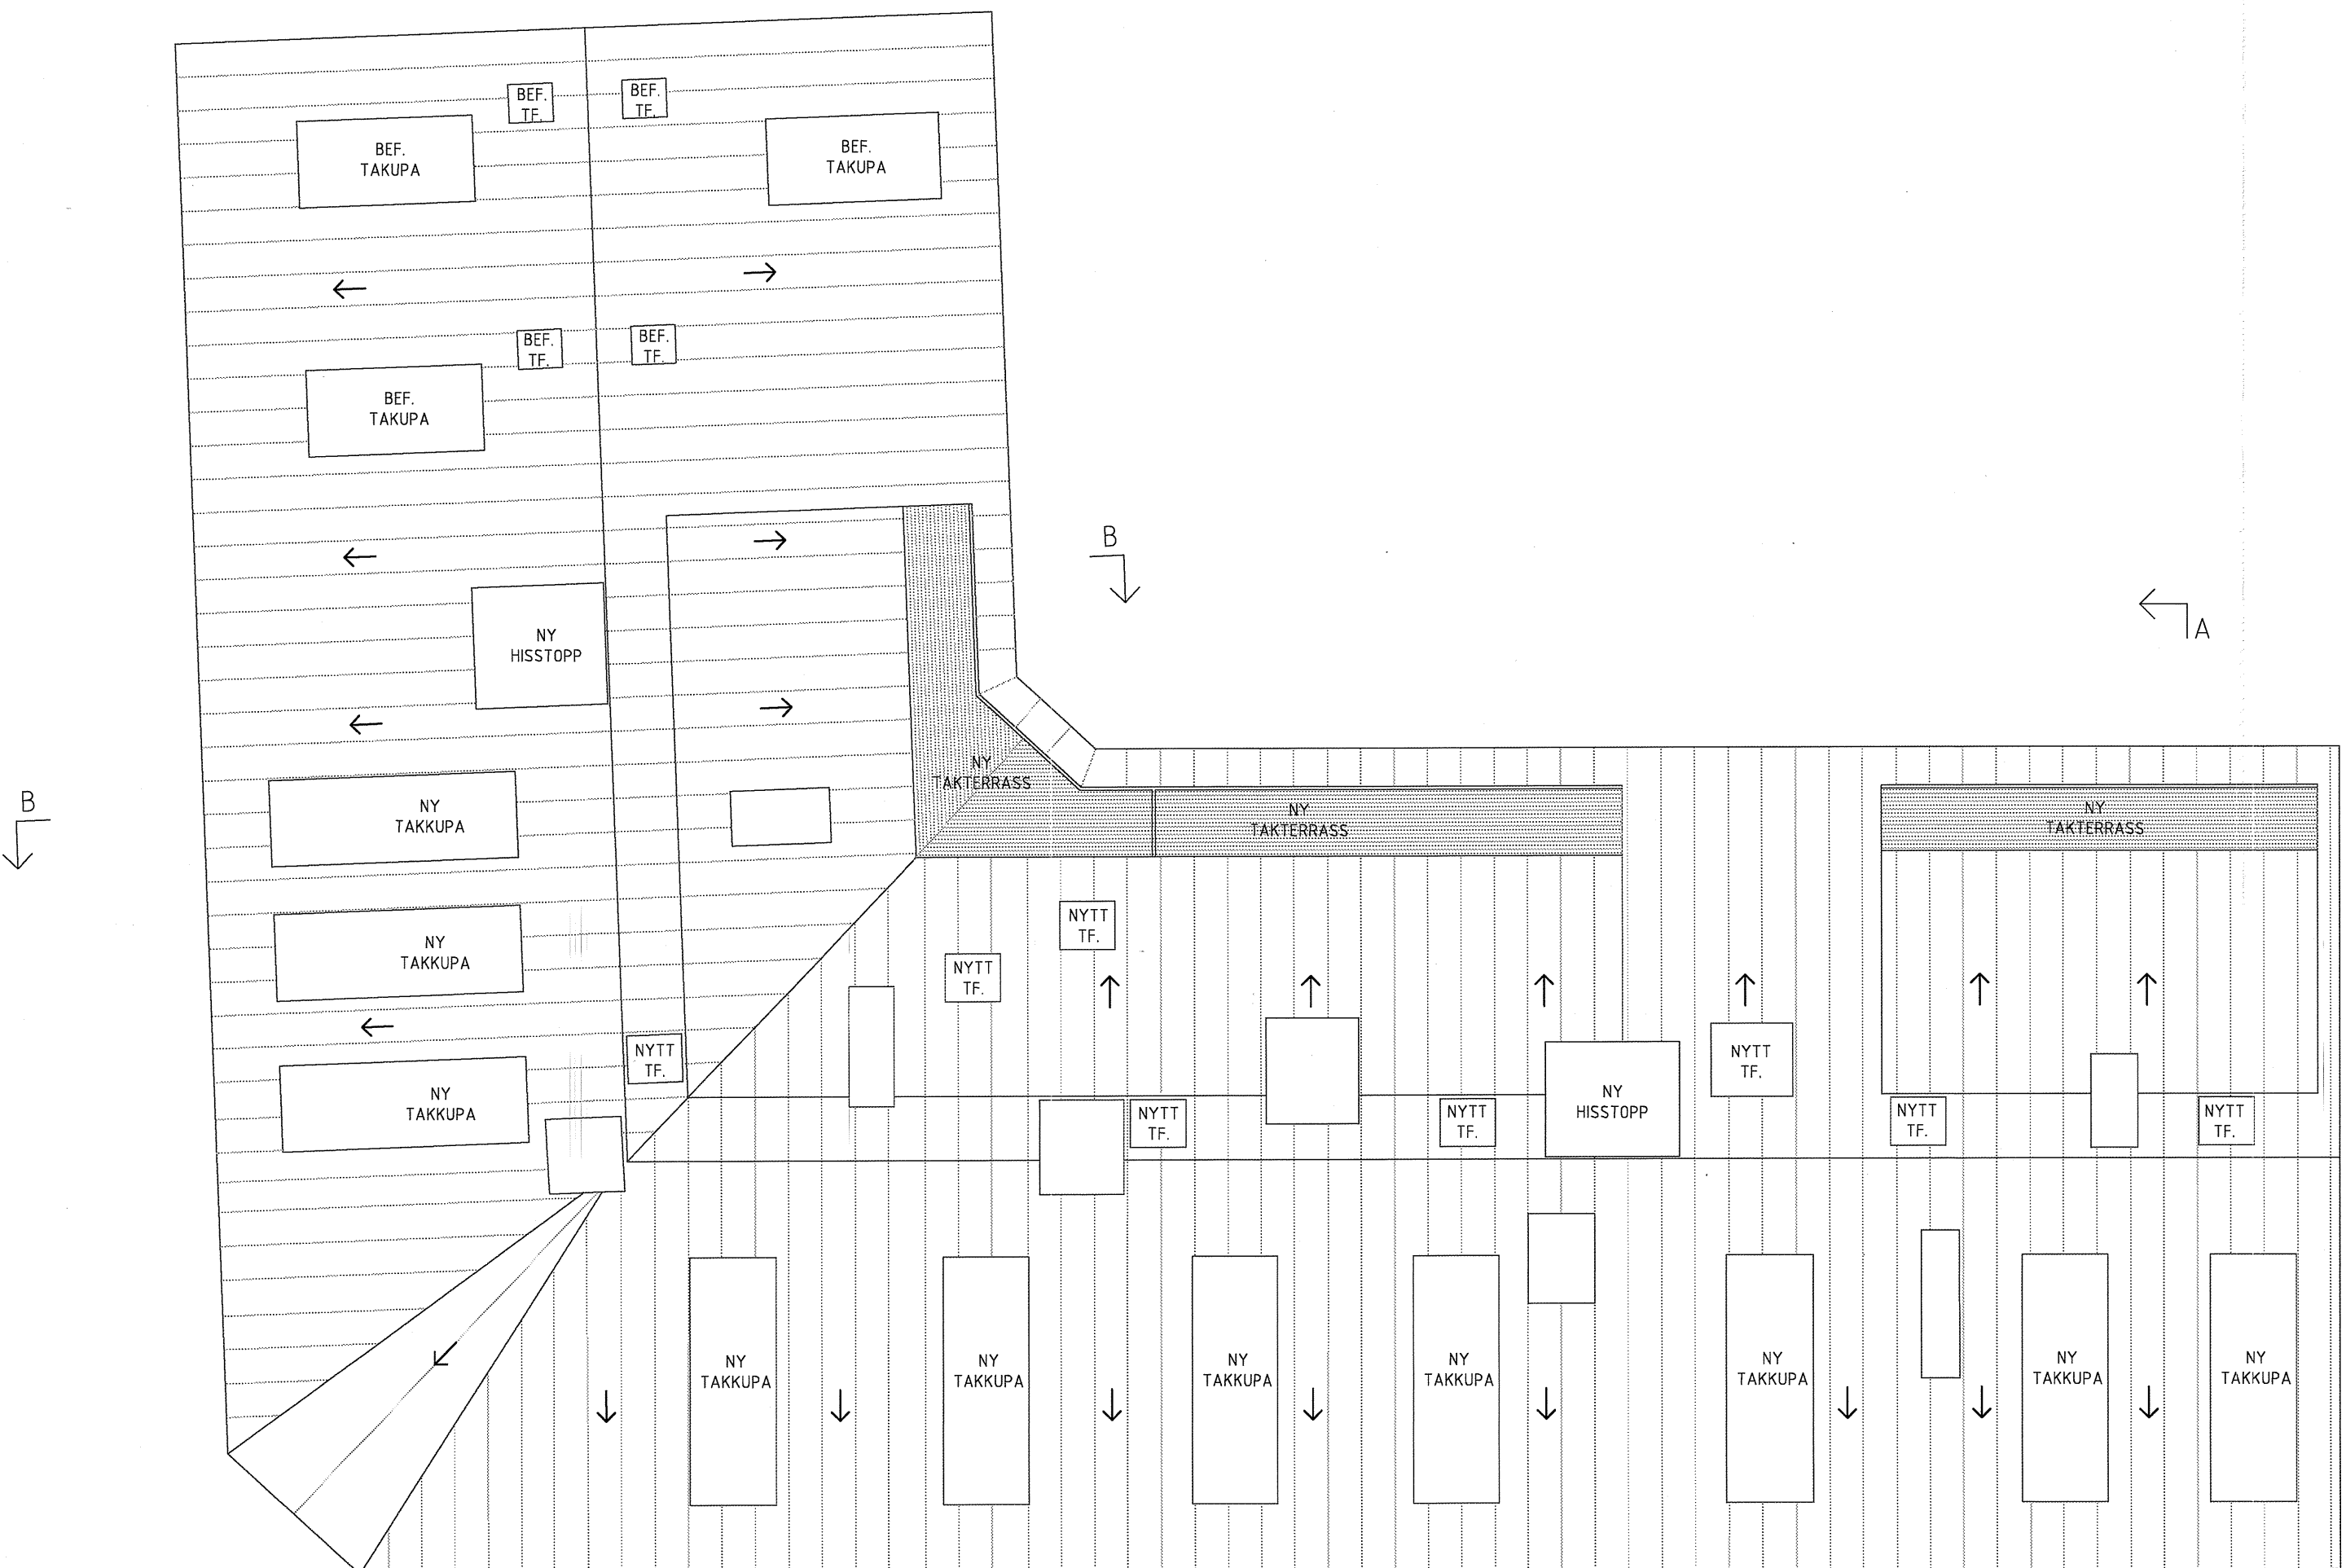


PLAN 02 TAK

EJ BIFALL

Granskad  
2016-04-28  
STOCKHOLMS BYGGNADSNÄMND

Stadsbyggnadskontoret  
Inkom 2015-12-10  
Reg.  
Dnr: 15-20333-579

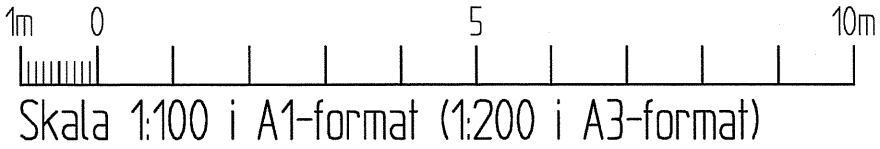


BET	ANT	ÄNDRINGEN AVSER	SIGN	DATUM	
BYGGLOVSHANDLING					
ANKARET 1					
A	ANDREAS MARTIN-LÖF ARKITEKTER AB KUNINGSHOLMSTORGET 1, 112 21 STOCKHOLM, TEL. 08-6447702			office@martinlof.se	
K					
E					
V					
UPPDRAG NR 15 094		RITAD AV MA	HANDLÄGGARE MA		
DATUM 2015-12-10		ANSVARIG A. MARTIN-LÖF			
OMBYGGNAD TILL BOSTÄDER KV. ANKARET 1, STOCKHOLM TAKPLAN					
SKALA 1:100		NUMMER A - 103		I BET	

FÖRKLARINGAR

ALLA MÅTT I MM.  
DENNA RITNING ÄR EJ BASERAD  
PÅ UPPMÄTTA UNDERLAG UTAN  
PÅ ÄLDRE RELATIONSRTNINGAR.  
AVVIKELSER KAN DÄRFÖR  
FÖREKOMMA.


FÖRESKRIFTER

HÄNVISNINGAR

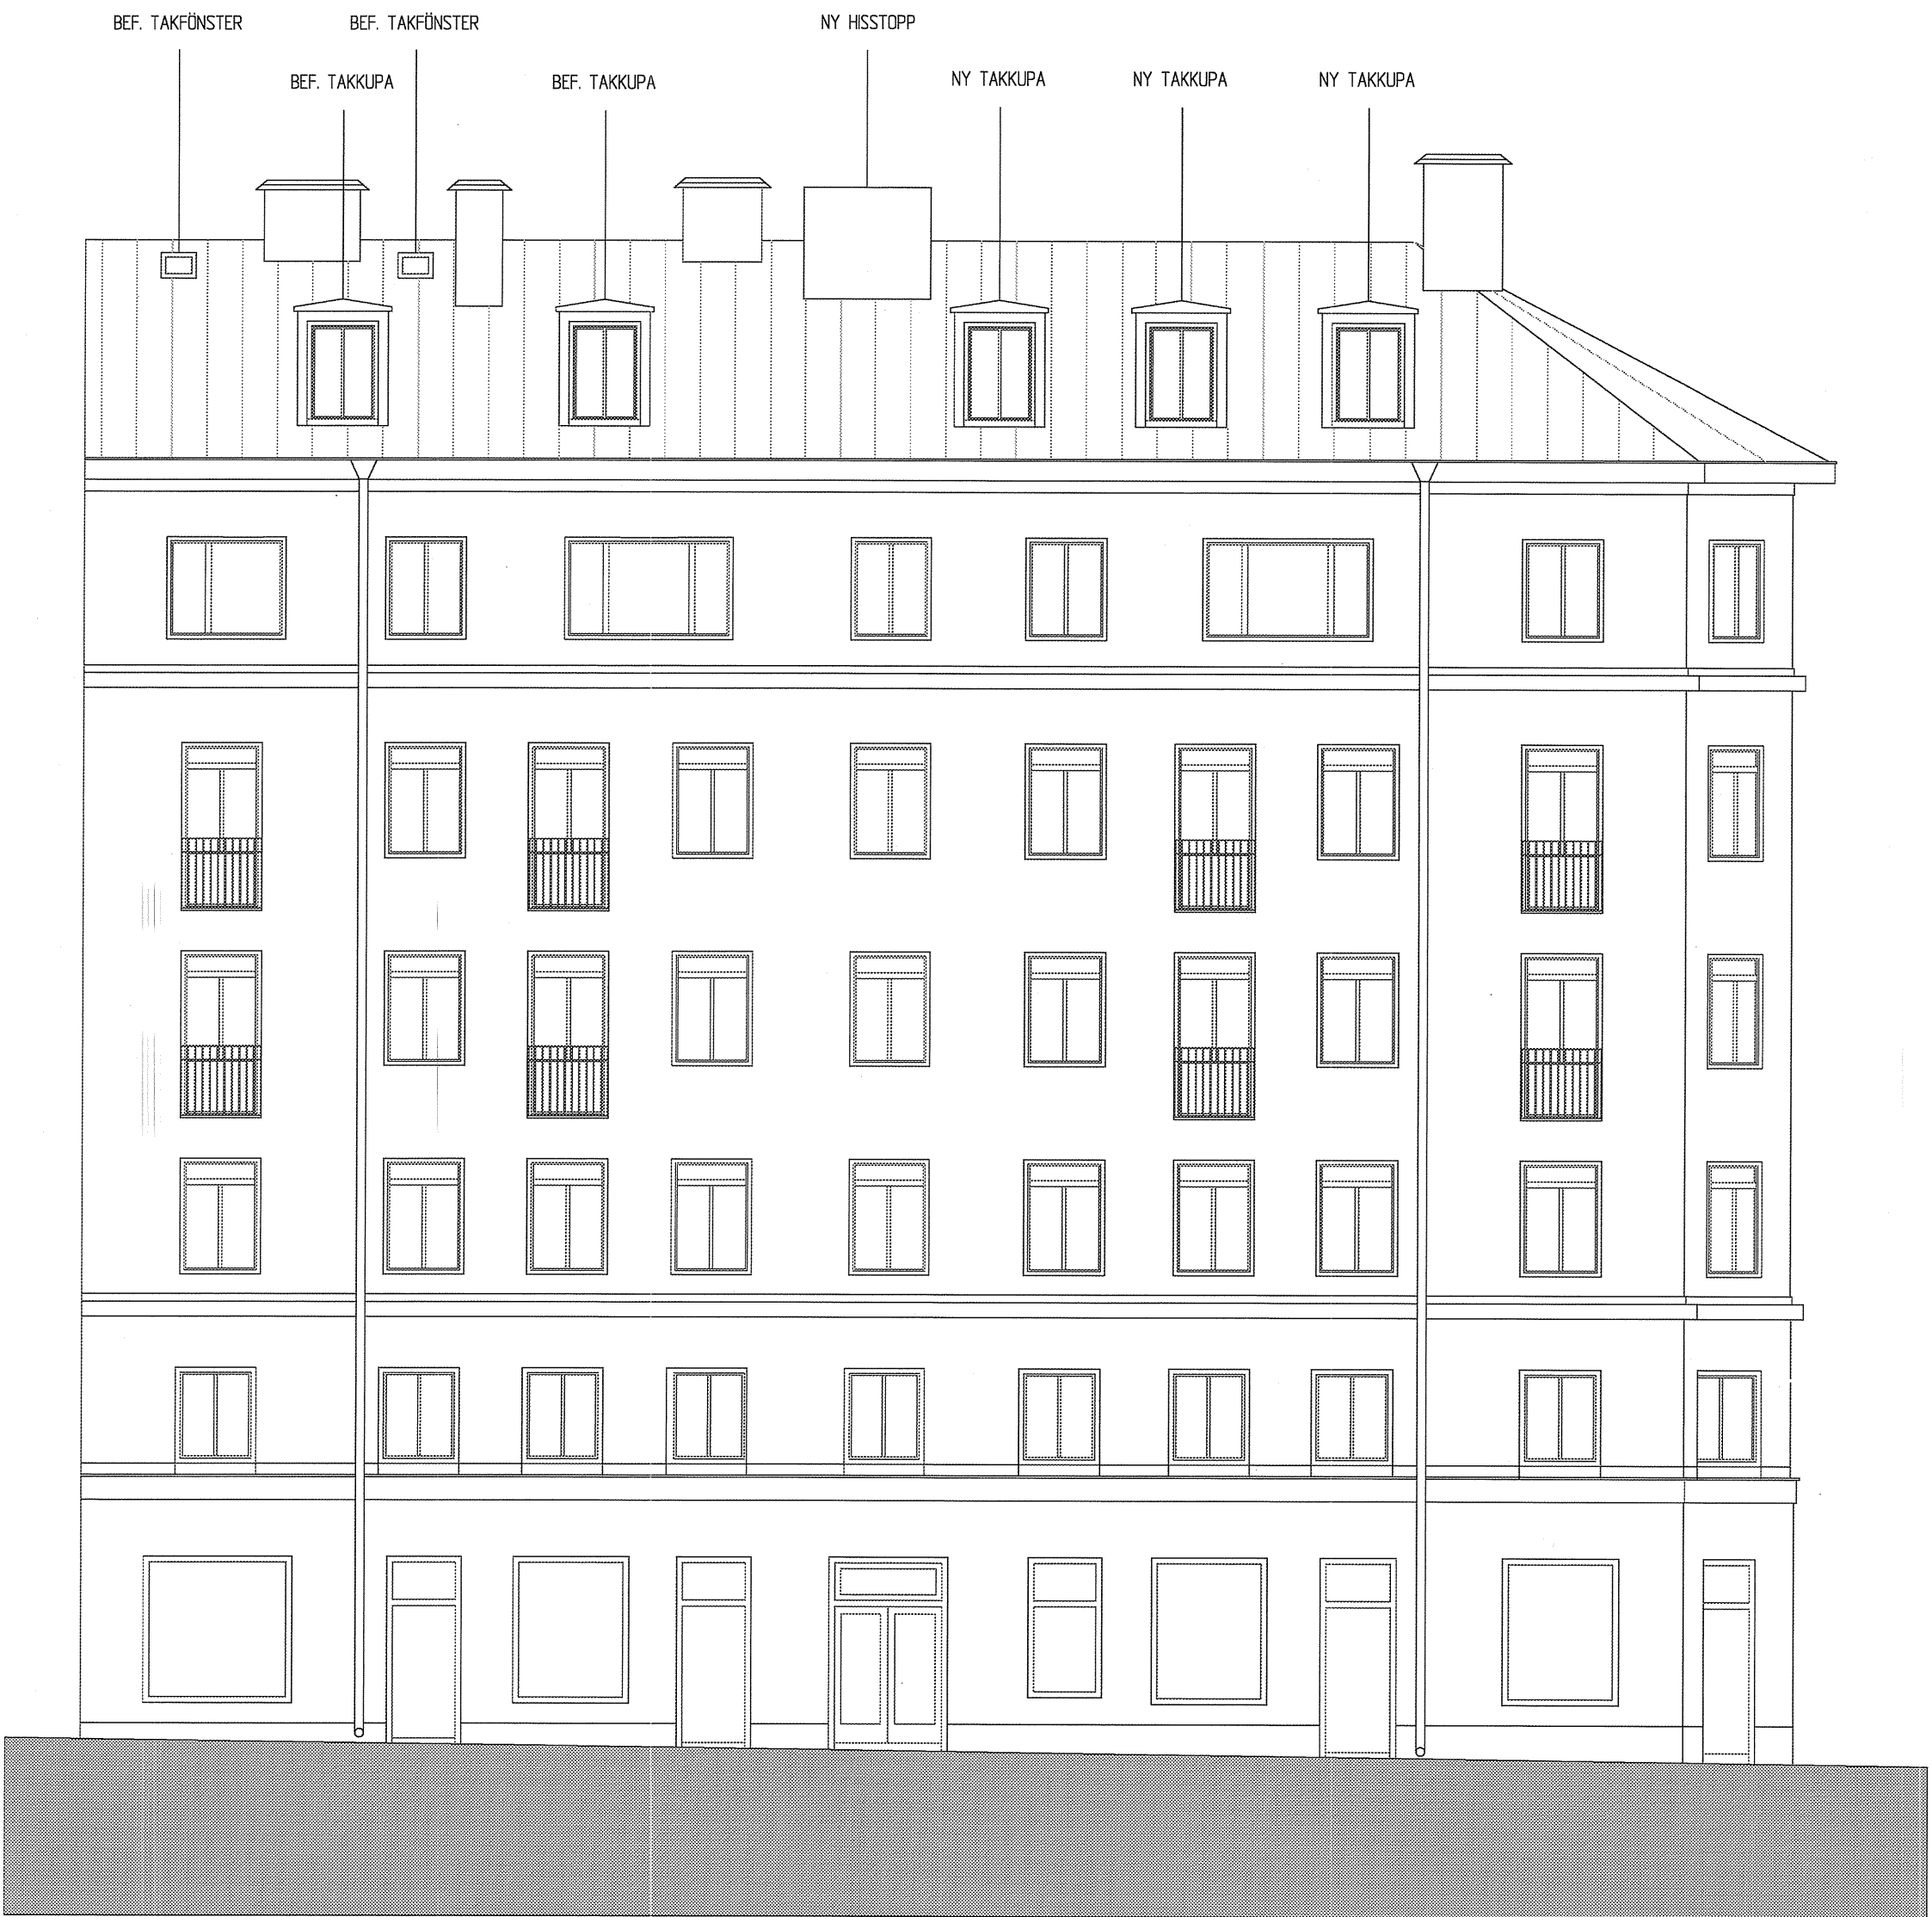


FASAD MOT FLEMINGGATAN

EJ BIFALL

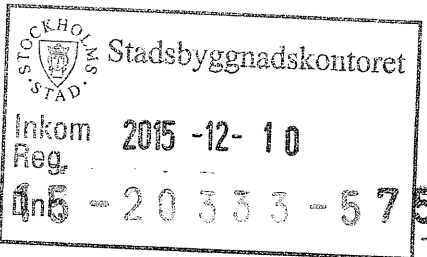

BET	ANT	ÄNDRINGEN AVSER	SIGN	DATUM	
BYGGLOVSHANDLING					
ANKARET 1					
A	ANDREAS MARTIN-LÖF ARKITEKTER AB KUNSKAPSGATAN 1, 112 21 STOCKHOLM, TEL 08-6447792			office@martinlof.se	
K					
E					
V					
UPPDRAG NR 15 094		RITAD AV CV	HANDLÄGGARE MA		
DATUM 2015-12-10		ANSVARIG A. MARTIN-LÖF			
OMBYGGNAD TILL BOSTÄDER KV. ANKARET 1, STOCKHOLM FASAD					
SKALA 1:100	NUMMER A - 201			BET	

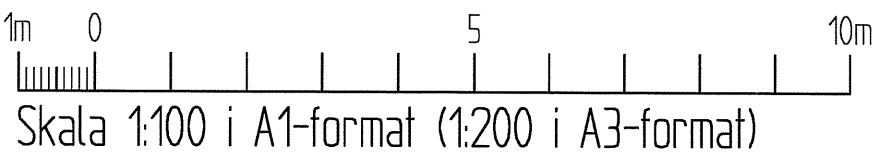




FÖRKLARINGAR

ALLA MÅTT I MM  
DENNA RITNING ÄR EJ BASERAD  
PÅ UPPMÄTTA UNDERLAG UTAN  
PÅ ÄLDRE RELATIONSRTNINGAR.  
AVVIKELSER KAN DÄRFÖR  
FÖREKOMMA.


FÖRESKRIFTER

HÄNVISNINGAR

EJ BIFALL

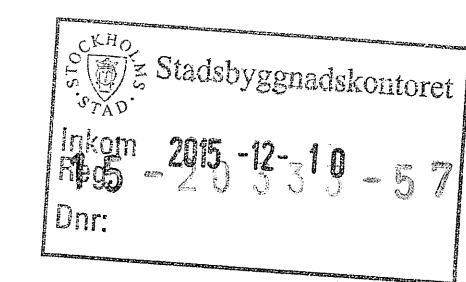

FASAD MOT FRIDHEMSGATAN

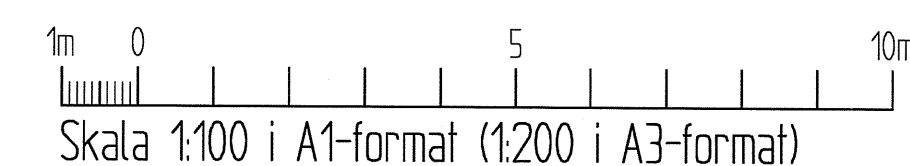

BET	ANT	ÄNDRINGEN AVSER	SIGN	DATUM
BYGGLOVSHANDLING				
ANKARET 1				
A	ANDREAS MARTIN-LÖF ARKITEKTER AB KUNGBÄLMSGATAN 1, 112 21 STOCKHOLM, TEL 08-6447702			office@martinlof.se
K				
E				
V				
UPPDRAG NR 15 094		ITAD AV CV	HANDLÄGGARE MA	
DATUM 2015-12-10		ANSVARIG A. MARTIN-LÖF		
OMBYGGNAD TILL BOSTÄDER KV. ANKARET 1, STOCKHOLM FASAD				
SKALA 1:100	NUMMER A - 202		I BET	

FÖRKLARINGAR

ALLA MÄTT I MM.  
DENNA RITNING ÄR EJ BASERAD  
PÅ UPPMÄTTA UNDERLAG UTAN  
PÅ ÄLDRE RELATIONSRTNINGAR.  
AVVIKELSER KAN DÄRFÖR  
FÖREKOMMA.

FÖRESKRIFTER

HÄNVISNINGAR



SEKTION A-A

EJ BIFALL

Granskad  
2016-04-28  
STOCKHOLMS BYGGNADSNÄMND  
Tillhör nämndens beviljande

STOCKHOLMS STAD  
Stadsbyggnadskontoret  
Inkom 2015-12-10  
Reg.  
Dnr: 15-20333-578

BET	ANT	ÄNDRINGEN AVSER	SIGN	DATUM	
BYGGLOVSHANDLING					
ANKARET 1					
A	ANDREAS MARTIN-LÖF ARKITEKTER AB KUNSKAPSGATAN 1, 112 21 STOCKHOLM, TEL. 08-8447702			office@martinlof.se	
K					
E					
V					
UPPDRAG NR 15 094		RITAD AV MA	HANDLÄGGARE MA		
DATUM 2015-12-10		ANSVARIG A. MARTIN-LÖF			
OMBYGGNAD TILL BOSTÄDER KV. ANKARET 1, STOCKHOLM SEKTION A-A					
SKALA 1:100		NUMMER A - 301		I BET	

1m 0 5 10m  
Skala 1:100 i A1-format (1:200 i A3-format)

FÖRKLARINGAR

ALLA MÅTT I MM.  
DENNA RITNING ÄR EJ BASERAD  
PÅ UPPMÄTTA UNDERLAG UTAN  
PÅ ÄLDRE RELATIONSRTNINGAR.  
AVVIKELSER KAN DÄRFÖR  
FÖREKOMMA.

FÖRESKRIFTER

HÄNVISNINGAR



SEKTION B-B

EJ BIFALL

Granskad 1 STOCKHOLMS BYGGNADSNÄMND  
Tillhör nämndens beslut  
2016-04-28

Stadsbyggnadskontoret  
Inkom 2015-12-10  
Dnr: 2015-20333-57

BET	ANT	ÄNDRINGEN AVSER	SIGN	DATUM
BYGGLOVSHANDLING				
ANKARET 1				
A	ANDREAS MARTIN-LÖF ARKITEKTER AB KUNSKHOLMSTOR 1, 112 21 STOCKHOLM, TEL 08-644702			office@martinlof.se
K				
E				
V				
UPPDRAG NR		RITAD AV	HANDLÄGGARE	
15 094		MA	MA	
DATUM		ANSVARIG		
2015-12-10		A. MARTIN-LÖF		
OMBYGGNAD TILL BOSTÄDER				
KV. ANKARET 1, STOCKHOLM				
SEKTION B-B				
SKALA		NUMMER		I BET
1:100		A - 302		

