



2.4.8 Ritningsförteckning

Datum
2016-06-09

Vårt uppdragsnummer
15256

Revideringsdatum

Sida
1 (3)

Vår kontaktperson
Maria Nygren, Konstruktör

Direkttelefon
010-1611068

E-post
maria.nygren@btb.se

PROJEKTNAMN

PATIENTEN & PRINCETON

UPPRÄTTAD AV
MANY

GRANSKAD AV

STATUS

GRANSKNINGSHANDLING

ÄNDRAD AV
MANY

SENASTE ÄNDRING

RITNING	BET.	RITNINGEN AVSER	STATUS	SKALA (A1)	DATUM	SENASTE ÄNDRING
<u>LASTPLANER</u>						
K-15.0-310100		PRINCETON, LASTPLAN, P01/GRUNDPLAN	GH	1:200	2016-06-09	
K-20.0-310200		PRINCETON, LASTPLAN, P02	GH	1:200	2016-06-09	
K-20.0-310300		PRINCETON, LASTPLAN, P03	GH	1:200	2016-06-09	
K-00.0-031-P04		LASTPLAN, PRINCETON, P04	PH	1:200	2016-01-15	
K-00.0-031-P05		LASTPLAN, PRINCETON, P05	PH	1:200	2016-01-15	
K-00.0-031-P06		LASTPLAN, PRINCETON, P06	PH	1:200	2016-01-15	
K-00.0-031-P07		LASTPLAN, PRINCETON, P07	PH	1:200	2016-01-15	
K-00.0-031-P08		LASTPLAN, PRINCETON, P08	PH	1:200	2016-01-15	
K-00.0-031-P09		LASTPLAN, PRINCETON, P09	PH	1:200	2016-01-15	
K-00.0-031-P10		LASTPLAN, PRINCETON, P10	PH	1:200	2016-01-15	
K-00.0-031-P11		LASTPLAN, PRINCETON, P11	PH	1:200	2016-01-15	
K-00.0-031-P12		LASTPLAN, PRINCETON, P12	PH	1:200	2016-01-15	
K-00.0-031-P13		LASTPLAN, PRINCETON, P13	PH	1:200	2016-01-15	
K-00.0-031-P14		LASTPLAN, PRINCETON, TAKPLAN	PH	1:200	2016-01-15	
<u>PLANER</u>						
K-11.1-310000		PRINCETON, SCHAKTPLAN, ÖVERSIKT	BH	1:200	2016-05-31	
K-15.1-310000		PRINCETON, GRUNDPLAN	GH	1:200	2016-06-09	
K-20.1-310100		PRINCETON, BÖP 01	GH	1:200	2016-06-09	
K-20.1-310200		PRINCETON, BÖP 02	GH	1:200	2016-06-09	



2.4.8 Ritningsförteckning

Datum
2016-06-09

Vårt uppdragsnummer
15256

Revideringsdatum

Sida
2 (3)

<u>DELPLANER</u>						
K-11.1-310010		PRINCETON, SCHAKTPLAN, DELPLAN 10, ANNA STECKSÉNS GATA	BH	1:100	2016-05-31	
K-11.1-310020		PRINCETON, SCHAKTPLAN, DELPLAN 20	BH	1:100	2016-05-31	
K-11.1-310030		PRINCETON, SCHAKTPLAN, DELPLAN 30	BH	1:100	2016-05-31	
K-15.1-310010		PRINCETON, DELPLAN 10, ANNA STECKSÉNS GATA	GH	1:100	2016-06-09	
K-20.1-310110		PRINCETON, BÖP 01, DELPLAN 10, ANNA STECKSÉNS GATA	GH	1:100	2016-06-09	
K-20.1-310210		PRINCETON, BÖP 02, DELPLAN 10, ANNA STECKSÉNS GATA	GH	1:100	2016-06-09	
K-20.1-310320		PRINCETON, BÖP 03, DELPLAN 20	GH	1:200	2016-06-09	
K-20.1-310330		PRINCETON, BÖP 03, DELPLAN 30	GH	1:200	2016-06-09	
K-20.1-310420		PRINCETON, BÖP 04, DELPLAN 20	GH	1:200	2016-06-09	
K-20.1-310430		PRINCETON, BÖP 04, DELPLAN 30	GH	1:200	2016-06-09	
K-20.1-310520		PRINCETON, BÖP 05, DELPLAN 20	GH	1:200	2016-06-09	
K-20.1-310530		PRINCETON, BÖP 05, DELPLAN 30	GH	1:200	2016-06-09	
K-20.1-310620		PRINCETON, BÖP 06, DELPLAN 20	GH	1:200	2016-06-09	
K-20.1-310630		PRINCETON, BÖP 06, DELPLAN 30	GH	1:200	2016-06-09	
K-20.1-310720		PRINCETON, BÖP 07, DELPLAN 20	GH	1:200	2016-06-09	
K-20.1-310730		PRINCETON, BÖP 07, DELPLAN 30	GH	1:200	2016-06-09	
K-20.1-310820		PRINCETON, BÖP 08, DELPLAN 20	GH	1:200	2016-06-09	
K-20.1-310830		PRINCETON, BÖP 08, DELPLAN 30	GH	1:200	2016-06-09	
K-20.1-310920		PRINCETON, BÖP 09, DELPLAN 20	GH	1:200	2016-06-09	
K-20.1-310930		PRINCETON, BÖP 09, DELPLAN 30	GH	1:200	2016-06-09	
K-20.1-311020		PRINCETON, BÖP 10, DELPLAN 20	GH	1:200	2016-06-09	
K-20.1-311030		PRINCETON, BÖP 10, DELPLAN 30	GH	1:200	2016-06-09	
K-20.1-311120		PRINCETON, BÖP 11, DELPLAN 20	GH	1:200	2016-06-09	
K-20.1-311130		PRINCETON, BÖP 11, DELPLAN 30	GH	1:200	2016-06-09	
K-20.1-03112		P12, PRINCETON	PH	1:200	2016-01-15	
K-20.1-03113		P13, PRINCETON	PH	1:200	2016-01-15	
K-20.1-03114		TAKPLAN, PRINCETON	PH	1:200	2016-01-15	
<u>SEKTIONER</u>						
K-11.2-310001		PRINCETON, SEKTION A, SCHAKT	BH	1:100	2016-05-31	
K-11.2-310002		PRINCETON, SEKTION B, SCHAKT	BH	1:100	2016-05-31	



2.4.8 Ritningsförteckning


Datum
2016-06-09

Vårt uppdragsnummer
15256

Revideringsdatum

Sida
3 (3)

K-11.2-310003	PRINCETON, SEKTION C, SCHAKT	BH	1:100	2016-05-31	
K-11.2-310012	PRINCETON, SEKTION M, SCHAKT	BH	1:100	2016-05-31	
K-20.2-310001	PRINCETON, SEKTION A	GH	1:100	2016-06-09	
K-20.2-310002	PRINCETON, SEKTION B	GH	1:100	2016-06-09	
K-20.2-310003	PRINCETON, SEKTION C	GH	1:100	2016-06-09	
K-20.2-310011	PRINCETON, SEKTION L	GH	1:100	2016-06-09	
K-20.2-310021	PRINCETON, ANNA STECKSÉNS GATA, SEKTION A	GH	1:100	2016-06-09	
K-20.2-310022	PRINCETON, ANNA STECKSÉNS GATA, SEKTION B	GH	1:100	2016-06-09	
K-20.2-310023	PRINCETON, ANNA STECKSÉNS GATA, SEKTION C	GH	1:100	2016-06-09	
<u>DETALJER</u>					
K-11.6-310001	PRINCETON, BYGGSNITT MOT GA1	BH	1:20	2016-05-31	
K-11.6-310002	PRINCETON, BYGGSNITT MOT GA1, INSTALLATIONSGOLV	BH	1:20	2016-05-31	
K-15.6-310001	PRINCETON, TYPDETALJER, GRUND	GH	1:20	2016-06-09	
K-20.1-310001	PRINCETON, PATIENTEN, GA1, TYPDETALJER	GH	1:10	2016-06-09	
<u>TABELLER</u>					
K-20.0 -310000	ARMERINGS- OCH BETONGMÄNGDER	GH		2016-06-09	
K-20.0 -310001	PÅLMÄNGDER, SPÄNNSTAG	GH		2016-06-09	

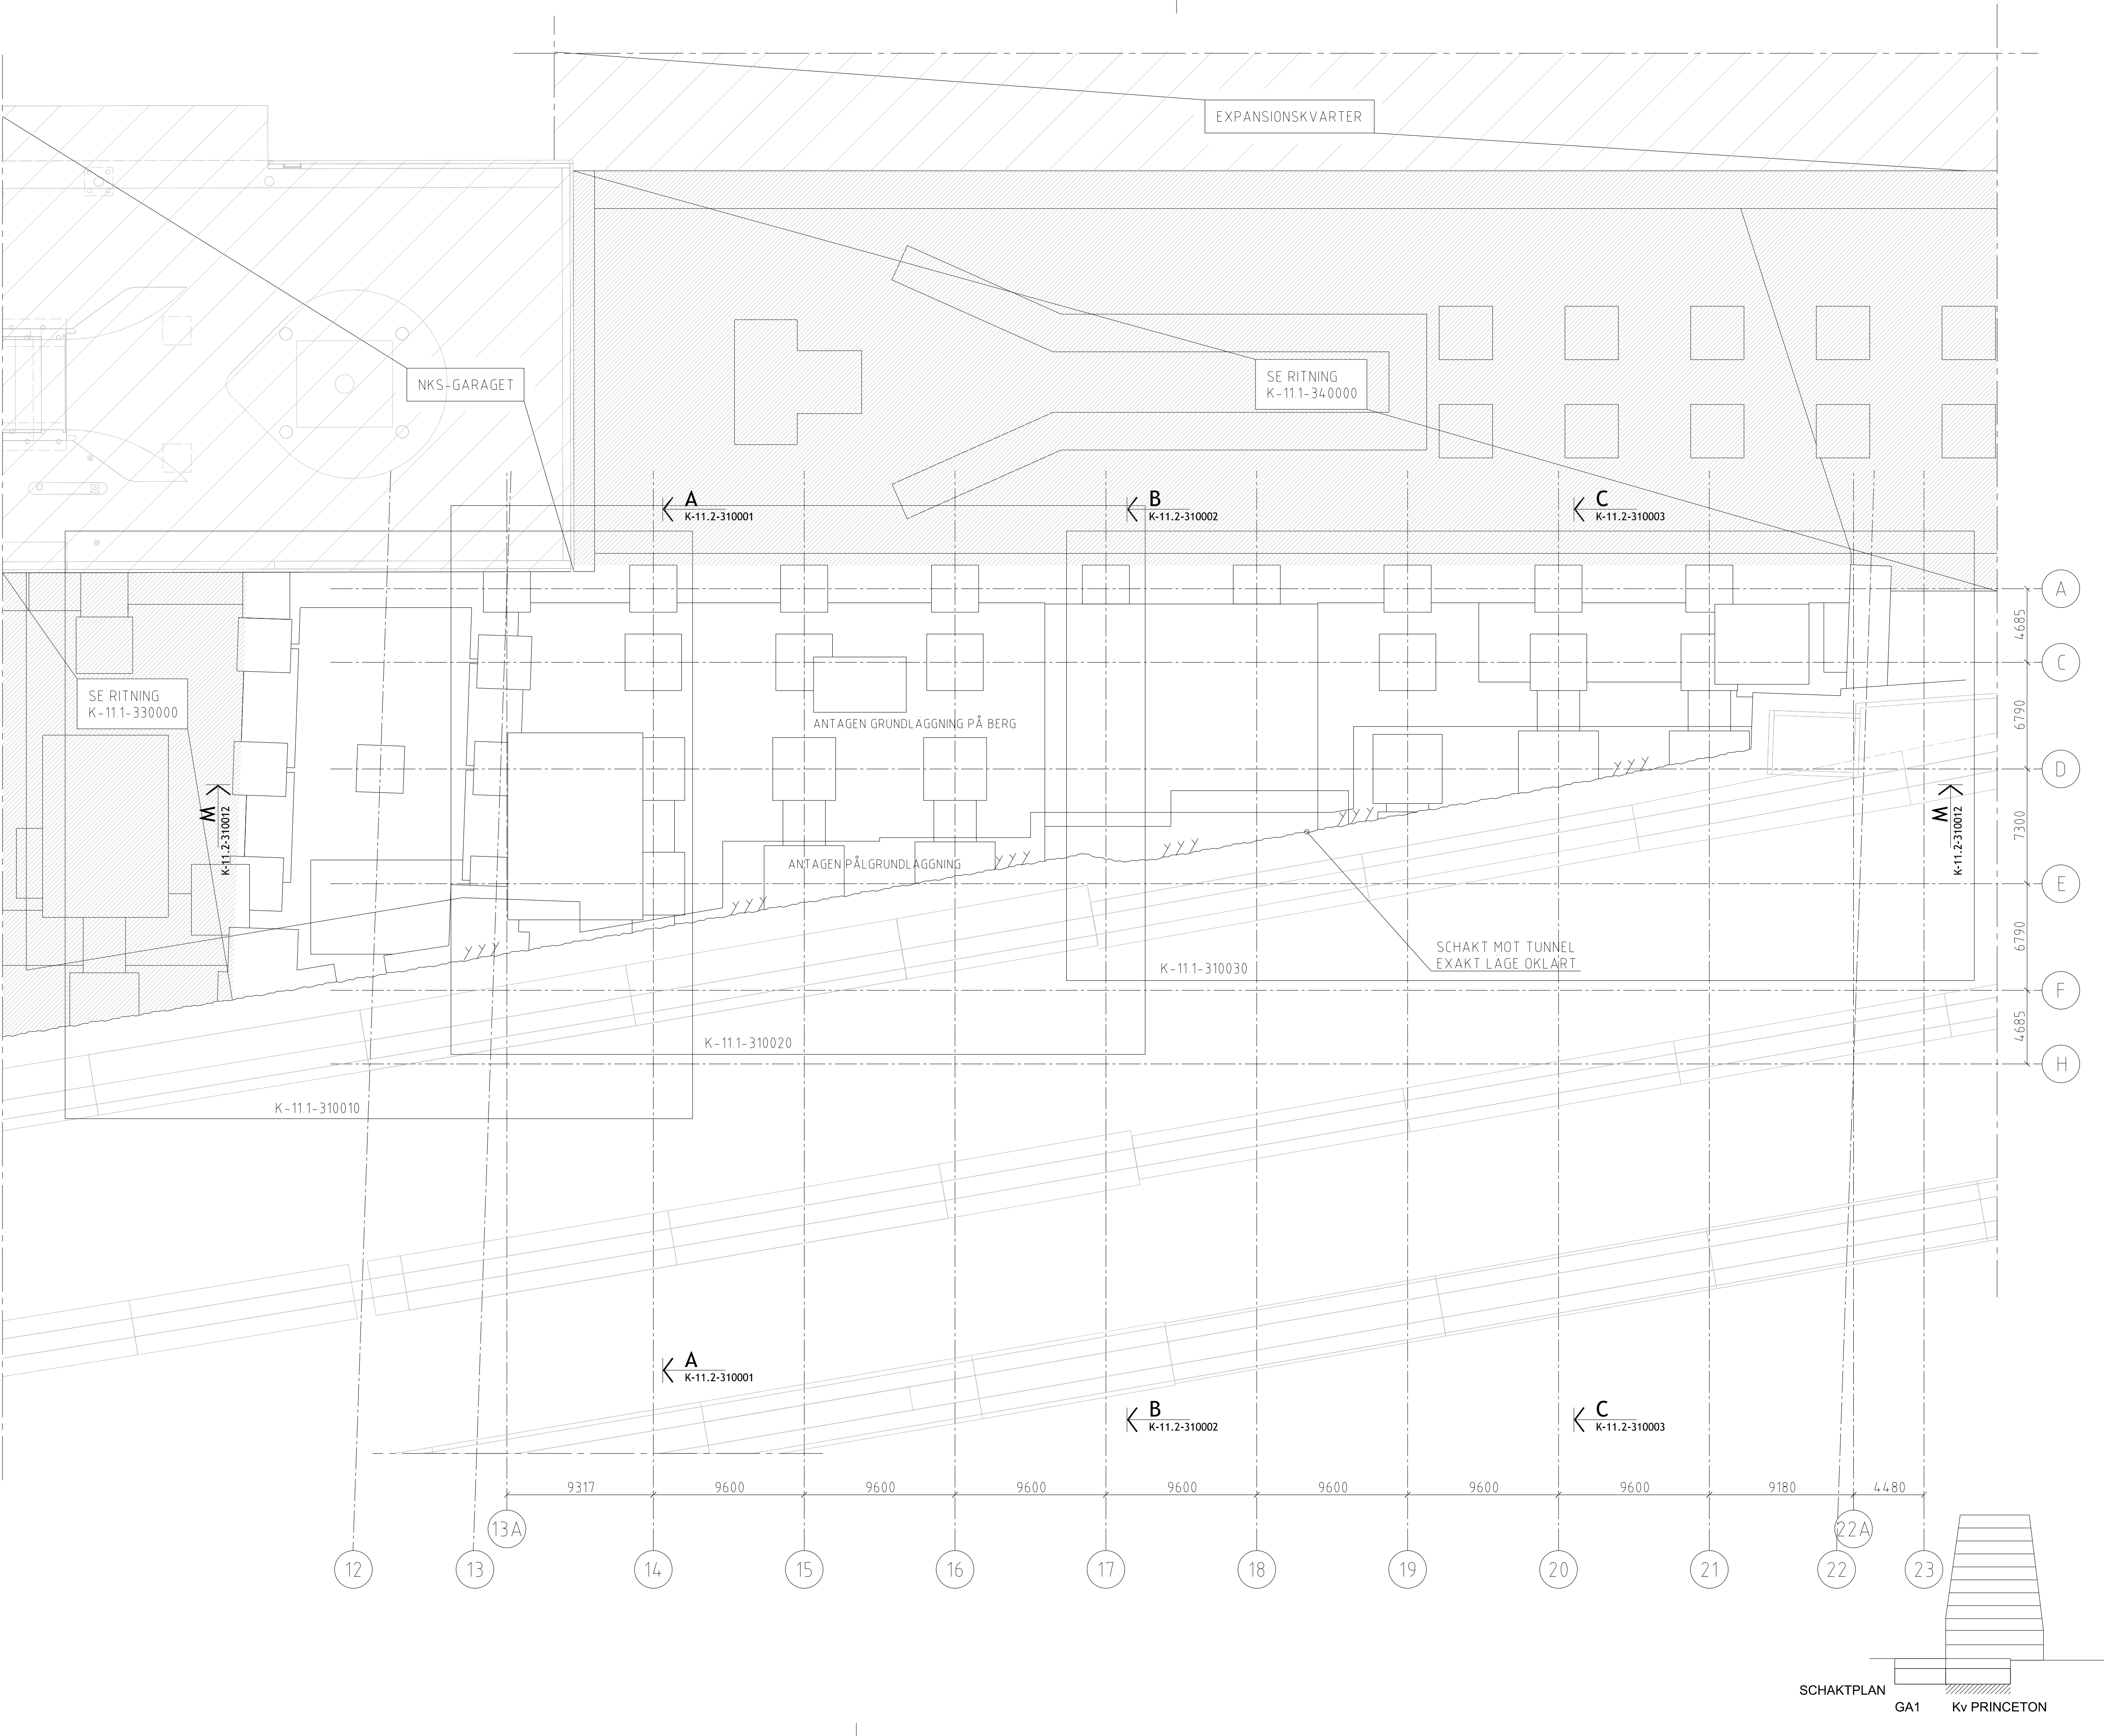

FÖRESKRIFTER

SE ÄVEN ALLMÄNNA ANVISNINGAR

VID GRUNDLÄGGNING PÅ BERG:
BERGRENSNING SKA UTFÖRAS ENLIGT
BERGRENSNINGSKLASS 2B I TABELL
AMA CBC/4

FÖRKLARINGAR

HÄNVISNINGAR


SE ÄVEN TEKNISK BESKRIVNING
KONSTRUKTION

ÖVRIGT

UPPRITAT MED FÖLJANDE UNDERLAG
FRÅN A:
PATIENTEN - MODELLFILER DATERADE 160518
PRINCETON - MODELLFILER DATERADE 160518
GA1 - MODELLFILER DATERADE 160518

BET	ÄNDRINGEN AVSER	DATUM	SIGN
-----	-----------------	-------	------

BYGGHANDLING

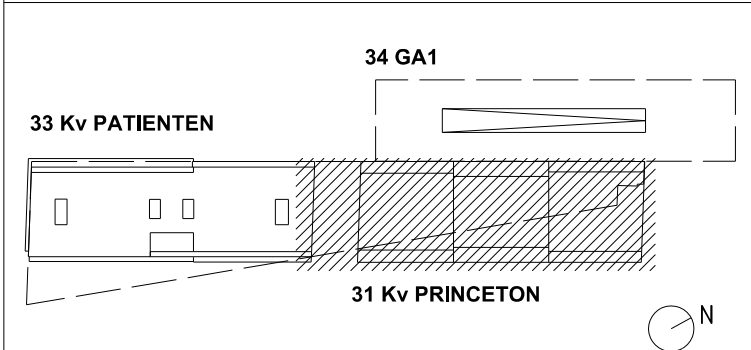


VITARTES
ENABLING
LIFE SCIENCE
DEVELOPMENT

**BYGGNADSTEKNISKA BYRÅN**
SVERIGE AB


Kv PATIENTEN & Kv PRINCETON

A White Arkitekter AB		tel. 08-4022500
X	K Byggnadstekniska byrån Sverige AB	tel. 010-1611000
E Incoörd Installationscoordinator AB		tel. 08-6222000
V Incoörd Installationscoordinator AB		tel. 08-6222000
Br Brandskyddslaget		tel. 08-58818800
Tr Structor Uppsala AB		tel. 070-6730602
UPPDRAGSR 15 256	RITAD AV MANY	HANDLAGGARE STCL
DATUM 2016-05-31	UPPDRAGSANSVARIG ROAB	GRANSKAD AV
SCHAKTPLAN ÖVERSIKT KV. PRINCETON		
SKALA A1 1200 A3 1400	NUMMER K-11.1-310000	BET

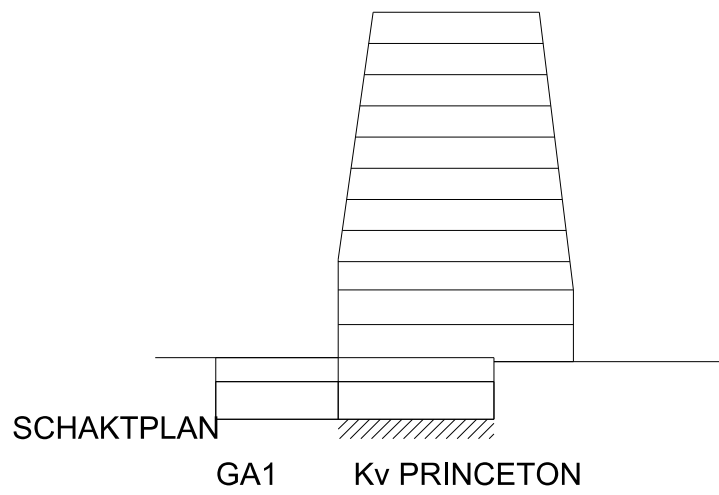

VID GRUNDLÄGGNING PÅ BERG:
BERGRENSNING SKA UTFÖRAS ENLIGT
BERGRENSNINGSKLASS 2B I TABELL
AMA CBC/4

FÖRKLARINGAR

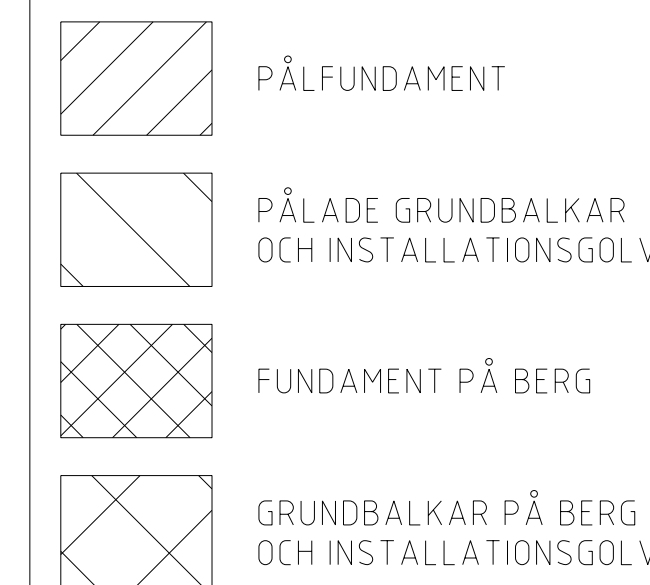

HÄNVISNINGAR


SE ÄVEN TEKNISK BESKRIVNING
KONSTRUKTION

ÖVRIGT

UPPRITAT MED FÖLJANDE UNDERLAG
FRÅN A:
PATIENTEN - MODELLFILER DATERADE 160518
PRINCETON - MODELLFILER DATERADE 160518
GA1 - MODELLFILER DATERADE 160518

BET	ANDRINGEN AVSER	DATUM	SIGN
-----	-----------------	-------	------

BYGGHANDLING

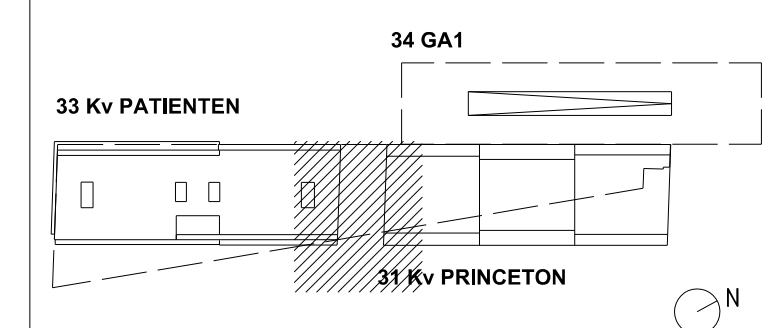

Kv PATIENTEN & Kv PRINCETON

	A White Arkitekter AB	tel. 08-4022500
X	K Byggnadstekniska byrån Sverige AB	tel. 010-1611000
	E Incoord Installationscoordinator AB	tel. 08-6222000
	V Incoord Installationscoordinator AB	tel. 08-6222000
	Br Brandskyddslaget	tel. 08-58818800
	Tr Strands Uppsala AB	tel. 070-6730602

UPPDAGNR 15 256	RITAD AV MANY	HANDLAGGARE STCL
DATUM 2016-05-31	UPPDAGSANSVARIG ROAB	GRANSKAD AV

SCHAKTPLAN
DELPLAN 10
KV. PRINCETON

SKALA	NUMBER	BET
A1 1:100	K-11.1-310010	
A3 1:200		





Inkom till Stockholms stadsbyggnadskontor - 6/10/2016, Dnr 2016-03576

FÖRESKRIFTER

SE ÄVEN ALLMÄNNA ANVISNINGAR

VID GRUNDLÄGGNING PÅ BERG:
BERGRENSNING SKA UTFÖRAS ENLIGT
BERGRENSNINGSKLASS 2B I TABELL
AMA CBC/4

FÖRKLARINGAR

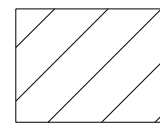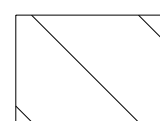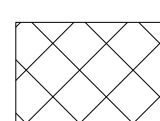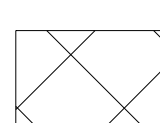-  PÅLFUNDAMENT
-  PÅLADE GRUNDBALKAR
OCH INSTALLATIONSGOLV
-  FUNDAMENT PÅ BERG
-  GRUNDBALKAR PÅ BERG
OCH INSTALLATIONSGOLV

HÄNVISNINGAR


SE ÄVEN TEKNISK BESKRIVNING
KONSTRUKTION

ÖVRIGT

UPPRITAT MED FÖLJANDE UNDERLAG
FRÅN A
PATIENTEN - MODELLFILER DATERADE 160518
PRINCETON - MODELLFILER DATERADE 160518
GA1 - MODELLFILER DATERADE 160518

BET	ÄNDRINGEN AVSER	DATUM	SIGN
-----	-----------------	-------	------

BYGGHANDLING

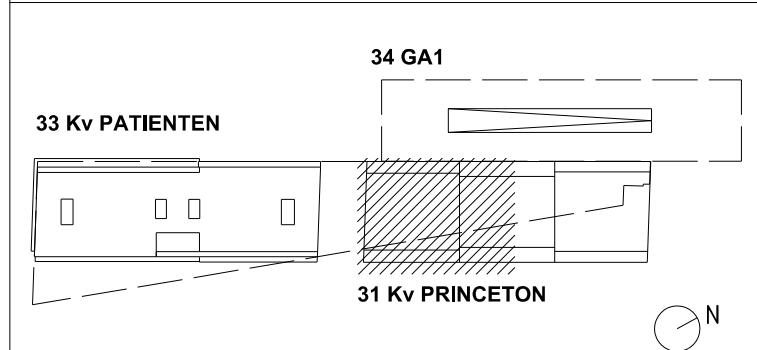

VITARTES


ENABLING
LIFE SCIENCE
DEVELOPMENT




BYGGNADSTEKNISKA BYRÅN
SVERIGE AB

Kv PATIENTEN & Kv PRINCETON

	A White Arkitekter AB	tel. 08-4022500
X	K Byggnadstekniska byrån Sverige AB	tel. 010-1611000
	E Incoörd Installationscoordinator AB	tel. 08-6222000
	V Incoörd Installationscoordinator AB	tel. 08-6222000
	Br Brandskyddslaget	tel. 08-58818800
	Tr Structor Uppsala AB	tel. 070-6730602
UPPDRAGSR 15 256	RITAD AV MANY	HANDLAGGARE STCL
DATUM 2016-05-31	UPPDRAGSANSVARIG ROAB	GRANSKAD AV
SCHAKTPLAN DELPLAN 20 KV. PRINCETON		
SKALA A1 1:100 A3 1:200	NUMMER K-11.1-310020	BET

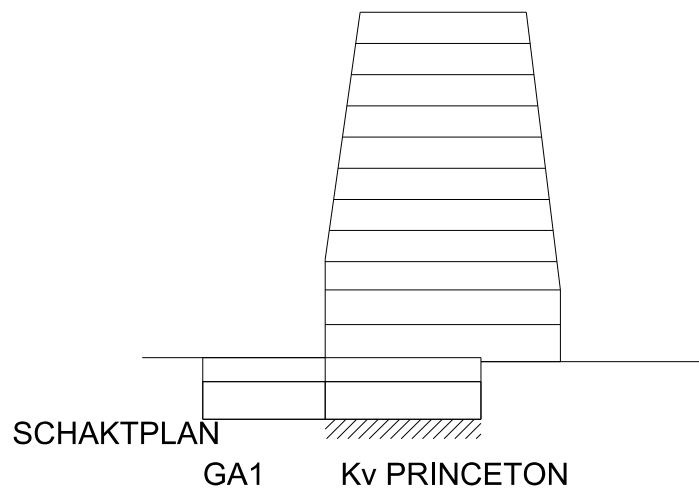

Inkom till Stockholms stadsbyggnadskontor - 6/10/2016, Dnr 2016-03576

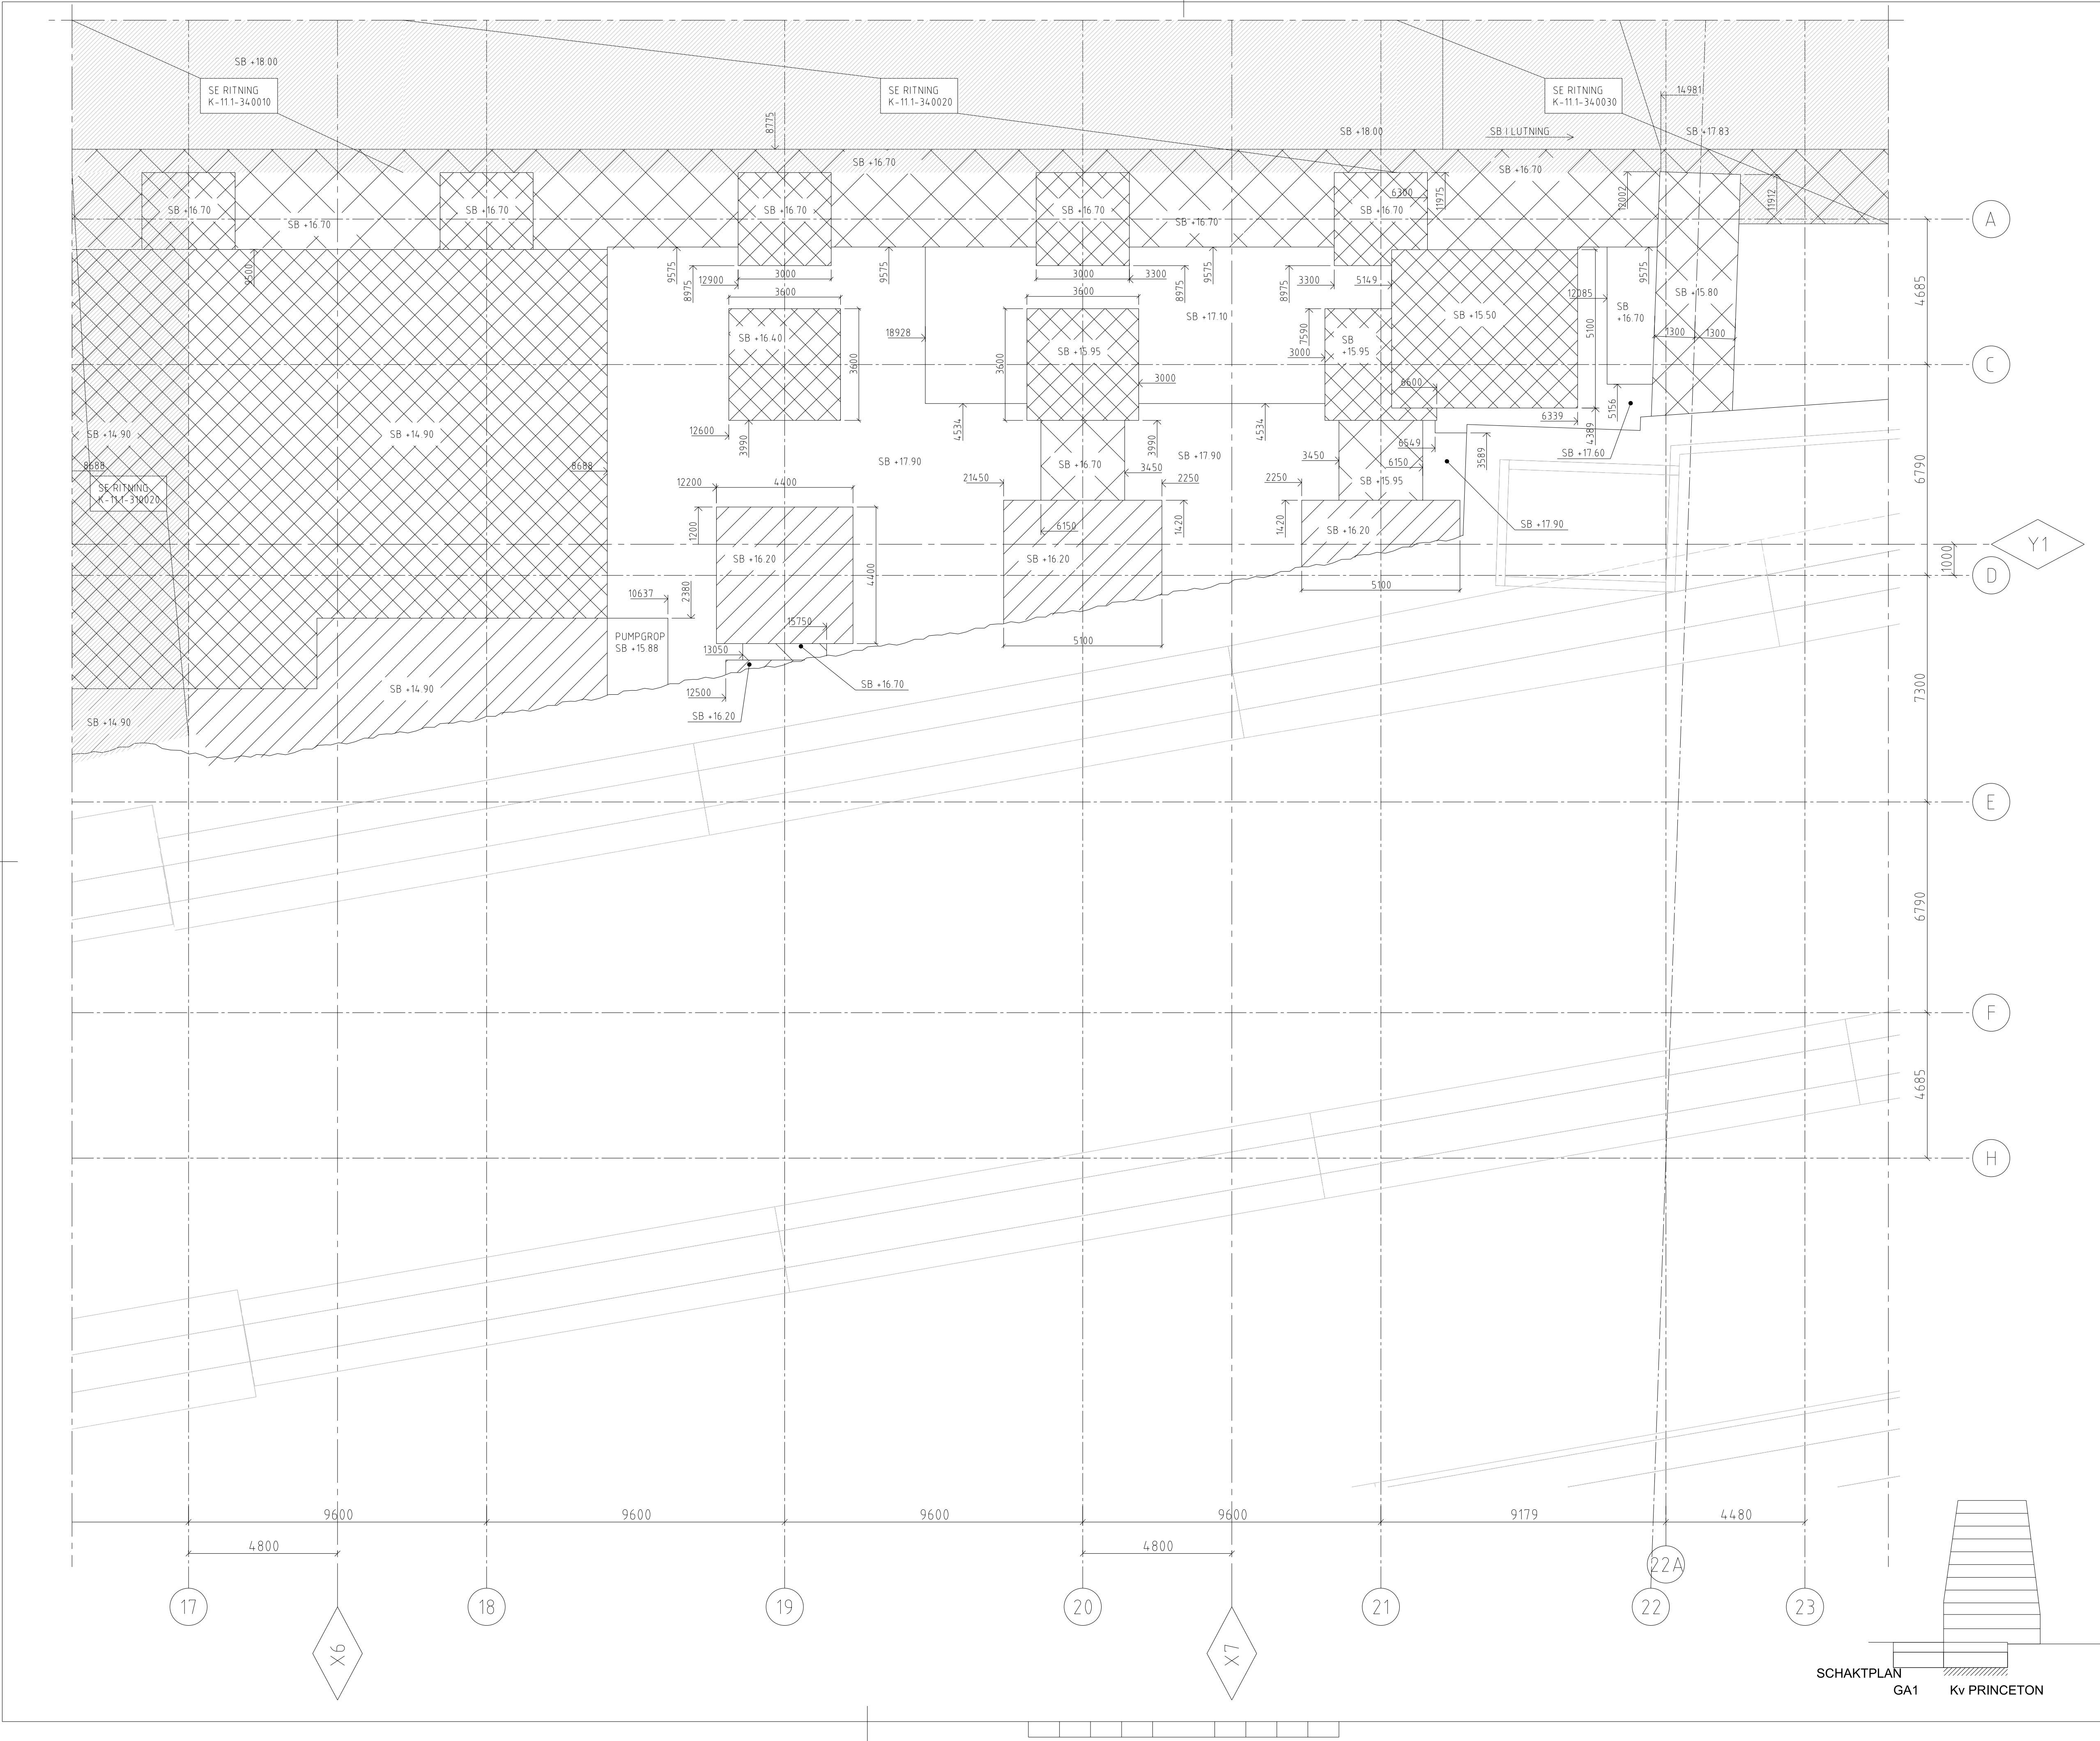

FÖRESKRIFTER

SE ÄVEN ALLMÄNNA ANVISNINGAR

VID GRUNDLÄGGNING PÅ BERG:
BERGRENSNING SKA UTFÖRAS ENLIGT
BERGRENSNINGSKLASS 2B I TABELL
AMA CBC/4

FÖRKLARINGAR

- PÅLFUNDAMENT
- PÅLADE GRUNDBALKAR
OCH INSTALLATIONSGOLV
- FUNDAMENT PÅ BERG
- GRUNDBALKAR PÅ BERG
OCH INSTALLATIONSGOLV

HÄNVISNINGAR


SE ÄVEN TEKNISK BESKRIVNING
KONSTRUKTION

ÖVRIGT

UPPRITAT MED FÖLJANDE UNDERLAG
FRÅN A
PATIENTEN - MODELLFILER DATERADE 160518
PRINCETON - MODELLFILER DATERADE 160518
GA1 - MODELLFILER DATERADE 160518

BET	ÄNDRINGEN AVSER	DATUM	SIGN
-----	-----------------	-------	------

BYGGHANDLING

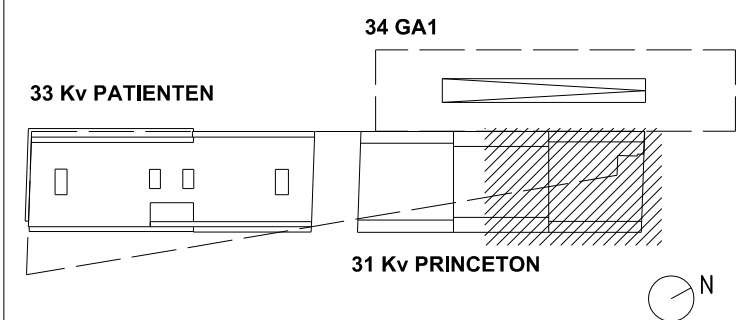

Kv PATIENTEN & Kv PRINCETON

A White Arkitekter AB		tel. 08-4022500
X	K Byggnadstekniska byrån Sverige AB	tel. 010-1611000
E	Incoörd Installationscoordinator AB	tel. 08-6222000
V	Incoörd Installationscoordinator AB	tel. 08-6222000
Br Brandskyddslaget		tel. 08-58818800
Tr Structor Uppsala AB		tel. 070-6730602
UPPRAGNR 15 256	RITAD AV MANY	HANDLAGGARE STCL
DATUM 2016-05-31	UPPRAGSSVARIG ROAB	GRANSKAD AV
SCHAKTPLAN DELPLAN 30 KV. PRINCETON		
SKALA A1 1:100 A3 1:200	NUMMER K-11.1-310030	BET

FÖRESKRIFTER

SE ÄVEN ALLMÄNNA ANVISNINGAR

VID GRUNDLÄGGNING PÅ BERG:
BERGRENSNING SKA UTFÖRAS ENLIGT
BERGRENSNINGSKLASS 2B I TABELL
AMA CBC/4

FÖRKLARINGAR

PÅLNING ÄR SCHEMATISKT REDOVISAD
I AVAKTAN PÅ INMÄTNING BERGNIVÅER

HÄNVISNINGAR


SE ÄVEN TEKNISK BESKRIVNING
KONSTRUKTION

ÖVRIGT

UPPRITAT MED FÖLJANDE UNDERLAG
FRÅN A:
PATIENTEN - MODELLFILER DATERADE 160518
PRINCETON - MODELLFILER DATERADE 160518
GA1 - MODELLFILER DATERADE 160518

BET	ÄNDRINGEN AVSER	DATUM	SIGN
-----	-----------------	-------	------

BYGGHANDLING

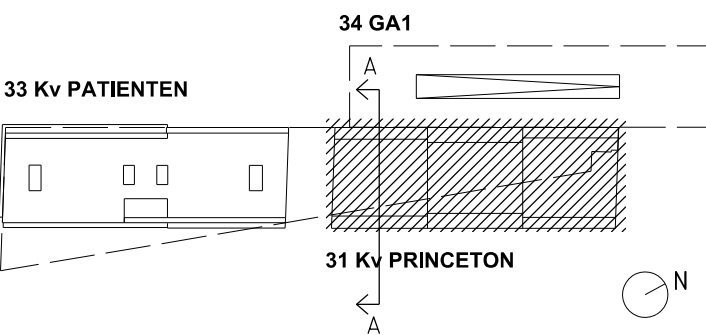

VITARTES

ENABLING
LIFE SCIENCE
DEVELOPMENT

BYGGNADSTEKNISKA BYRÅN
SVERIGE AB


Kv PATIENTEN & Kv PRINCETON

A White Arkitekter AB	tel. 08-4022500
K Byggnadstekniska byrån Sverige AB	tel. 010-1611000
E Incoörd Installationscoordinator AB	tel. 08-6222000
V Incoörd Installationscoordinator AB	tel. 08-6222000
Br Brandskyddslaget	tel. 08-58818800
Tr Structor Uppsala AB	tel. 070-6730602

UPPDRAGS NR 15 256	RITAD AV MANY	HANDLAGGARE STCL
DATUM 2016-05-31	UPPDRAGSANSVARIG ROAB	GRANSKAD AV

SCHAKT
SEKTION A
KV. PRINCETON

SKALA	A1 1:100 A3 1:200	NUMMER	K-11.2-310001	BET
-------	----------------------	--------	---------------	-----

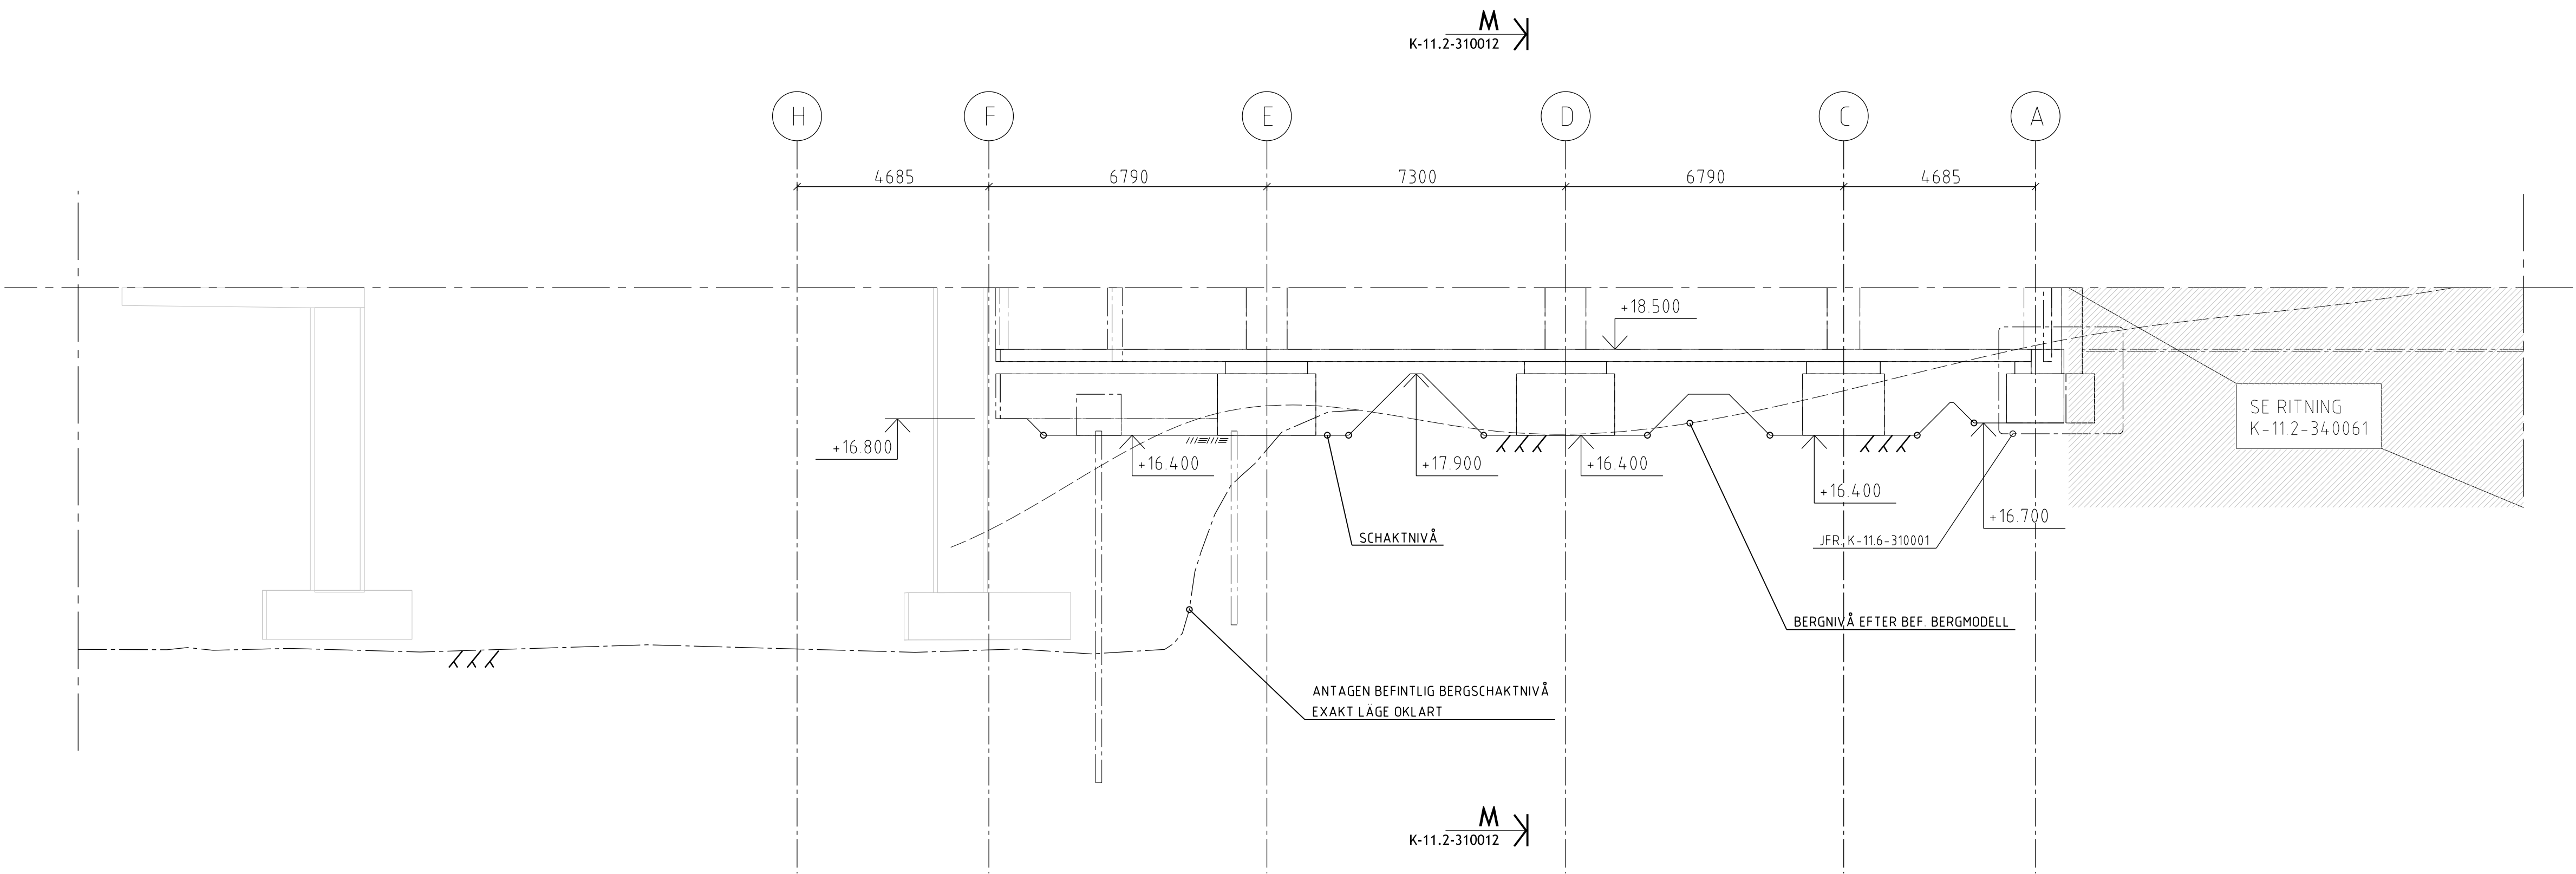

SEKTION A

KV. PRINCETON

FÖRESKRIFTER

SE ÄVEN ALLMÄNNA ANVISNINGAR

VID GRUNDLÄGGNING PÅ BERG:
BERGRENSNING SKA UTFÖRAS ENLIGT
BERGRENSNINGSKLASS 2B I TABELL
AMA CBC/4

FÖRKLARINGAR

PÅLNING ÄR SCHEMATISKT REDOVISAD
I AVAKTAN PÅ INMÄTNING BERGNIVÅER

HÄNVISNINGAR


SE ÄVEN TEKNISK BESKRIVNING
KONSTRUKTION

ÖVRIGT

UPPRITAT MED FÖLJANDE UNDERLAG
FRÅN A:
PATIENTEN - MODELLFILER DATERADE 160518
PRINCETON - MODELLFILER DATERADE 160518
GA1 - MODELLFILER DATERADE 160518

BET	ANDRINGEN AVSER	DATUM	SIGN
-----	-----------------	-------	------

BYGGHANDLING

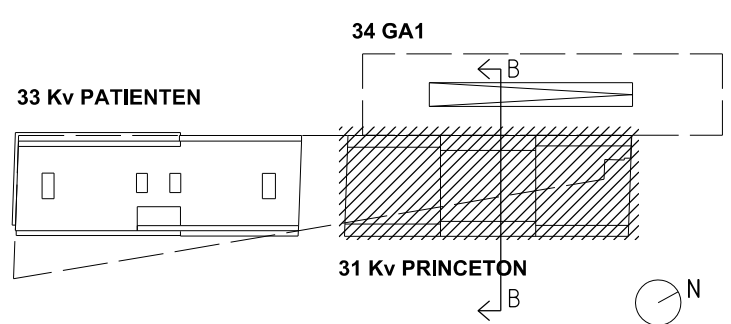

VITARTE | ENABLING
LIFE SCIENCE
DEVELOPMENT



Kv PATIENTEN & Kv PRINCETON

A White Arkitekt AB	tel 08-4022500
K Byggnadstekniska byrån Sverige AB	tel 010-1611000
E Incoerd Installationscoordinator AB	tel 08-6222000
V Incoerd Installationscoordinator AB	tel 08-6222000
Br Brandskyddslaget	tel 08-58818800
Tr Structor Uppsala AB	tel 070-6730602


UPPDAGNR 15 256	RITAD AV MANY	HANDLAGGARE STCL
DATUM 2016-05-31	UPPDAGSANSVARIG ROAB	GRANSKAD AV

SEKTION B

SCHAKT

KV. PRINCETON

SKALA	NUMER	BET
A1 1:100	K-11.2-310002	
A3 1:200		

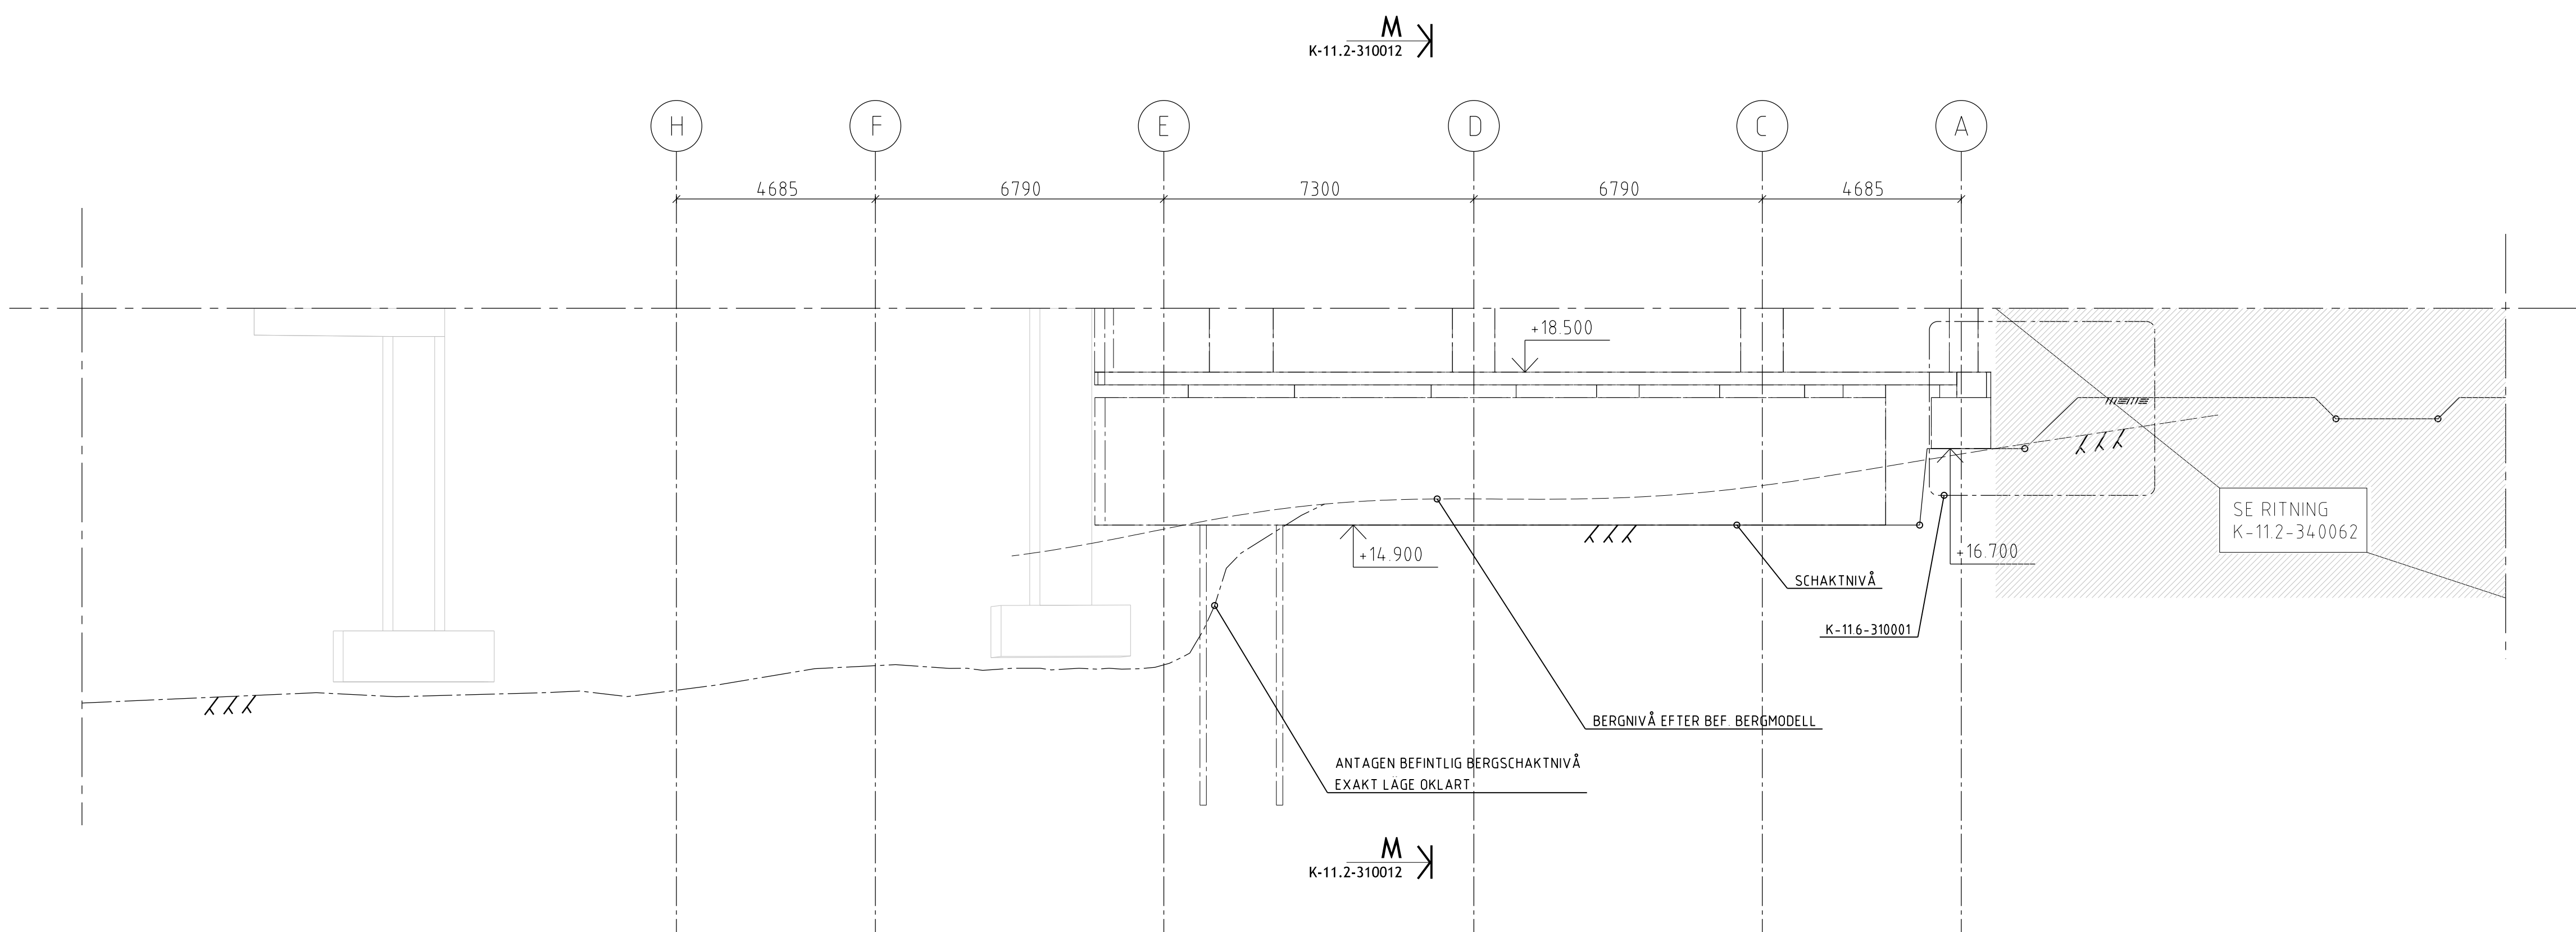

SEKTION B

KV. PRINCETON

FÖRESKRIFTER

SE ÄVEN ALLMÄNNA ANVISNINGAR

VID GRUNDLÄGGNING PÅ BERG:
BERGRENSNING SKA UTFÖRAS ENLIGT
BERGRENSNINGSKLASS 2B I TABELL
AMA CBC/4

FÖRKLARINGAR

PÅLNING ÄR SCHEMATISKT REDOVISAD
I AVAKTAN PÅ INMÄTNING BERGNIVÅER

HÄNVISNINGAR


SE ÄVEN TEKNISK BESKRIVNING
KONSTRUKTION

ÖVRIGT

UPPRITAT MED FÖLJANDE UNDERLAG
FRÅN A:
PATIENTEN - MODELLFILER DATERADE 160518
PRINCETON - MODELLFILER DATERADE 160518
GA1 - MODELLFILER DATERADE 160518

BET	ÄNDRINGEN AVSER	DATUM	SIGN
-----	-----------------	-------	------

BYGGHANDLING

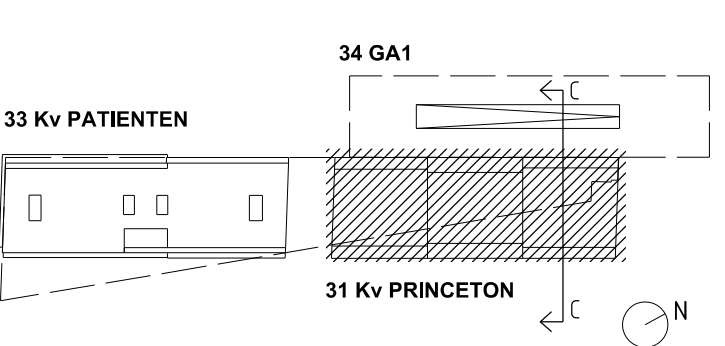

VITARTES

ENABLING
LIFE SCIENCE
DEVELOPMENT

BYGGNADSTEKNISKA BYRÅN
SVERIGE AB

Kv PATIENTEN & Kv PRINCETON


<input type="checkbox"/>	A White Arkitekter AB	tel. 08-4022500
<input checked="" type="checkbox"/>	K Byggnadstekniska byrån Sverige AB	tel. 010-1611000
<input type="checkbox"/>	E Incoörd Installationscoordinator AB	tel. 08-6222000
<input type="checkbox"/>	V Incoörd Installationscoordinator AB	tel. 08-6222000
<input type="checkbox"/>	Br Brandskyddslaget	tel. 08-58818800
<input type="checkbox"/>	Tr Structor Uppsala AB	tel. 070-6730602

UPPDRAGS NR 15 256	RITAD AV MANY	HANDLAGGARE STCL
DATUM 2016-05-31	UPPDRAGSANSVARIG ROAB	GRANSKAD AV

SEKTION C
SCHAKT
KV. PRINCETON

SKALA	A1 1:100 A3 1:200	NUMMER K-11.2-310003	BET
-------	----------------------	-------------------------	-----

SEKTION C
KV. PRINCETON

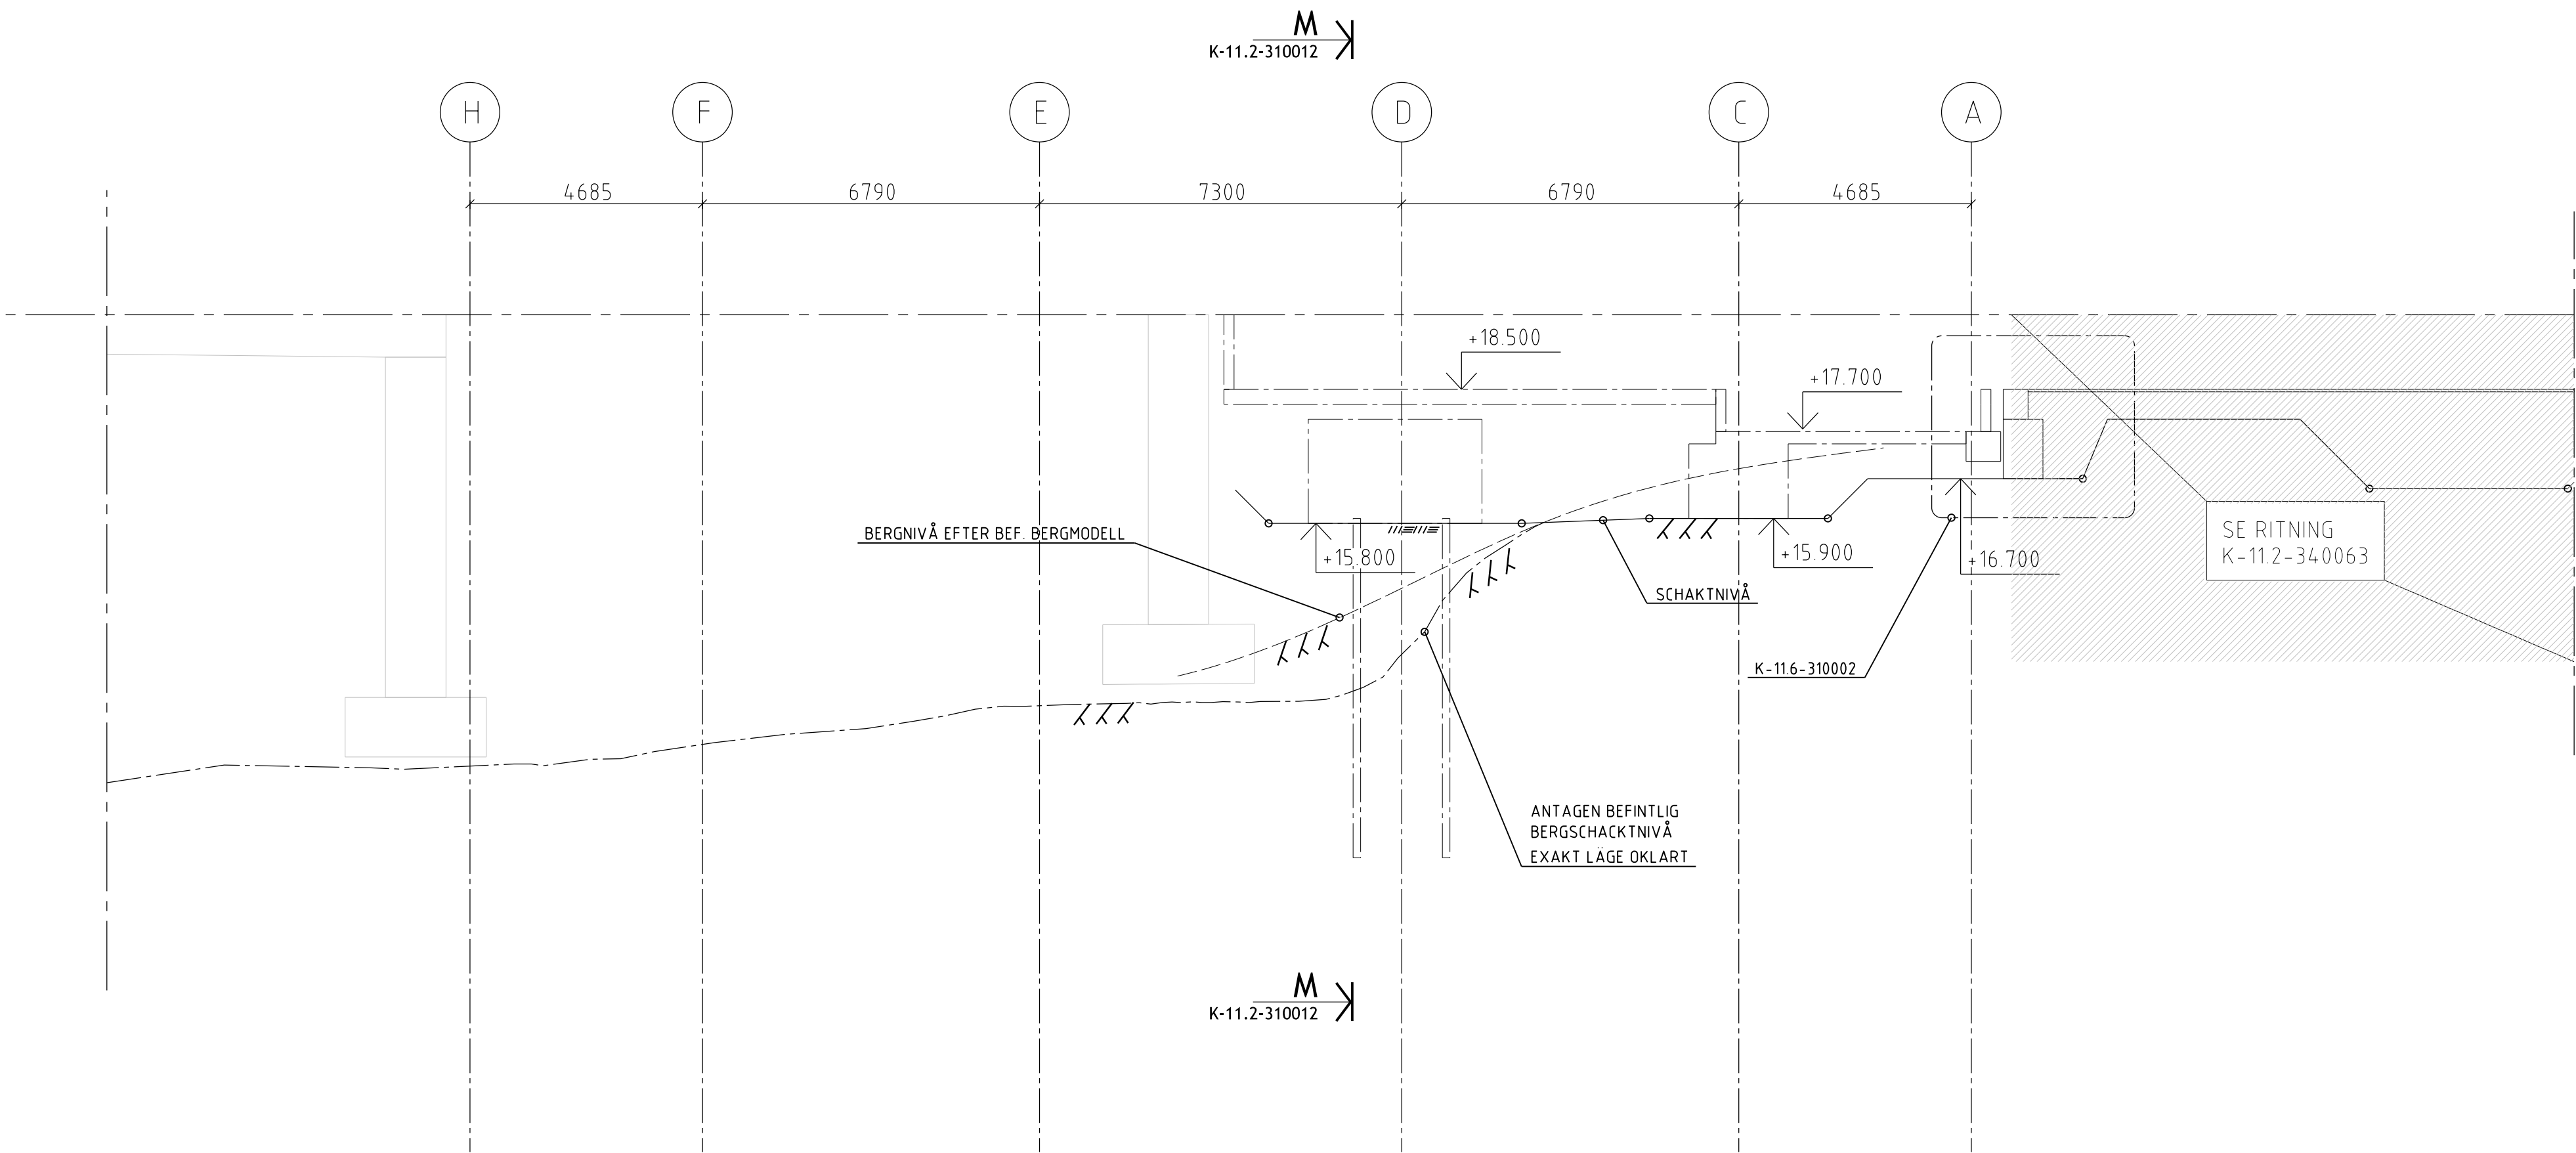

SE ÄVEN ALLMÄNNA ANVISNINGAR

FÖRKLARINGAR

PÅLNING ÄR SCHEMATISKT REDOVISAD
I AVAKTAN PÅ INMÄTNING BERGNIVÅER

SE ÄVEN TEKNISK BESKRIVNING
KONSTRUKTION


UPPRITAT MED FÖLJANDE UNDERLAG
FRÅN A:
PATIENTEN - MODELLFILER DATERADE 160518
PRINCETON - MODELLFILER DATERADE 160518
GA1 - MODELLFILER DATERADE 160518


BYGGHANDLING

A White Arkitekter AB	tel 08-4022500
K Byggnadstekniska byrån Sverige AB	tel 010-1611000
E Incoord Installationscoordinator AB	tel 08-6222000
V Incoord Installationscoordinator AB	tel 08-6222000
Br Brandskyddslaget	tel 08-5881880
Tr Struktur Uppsala AB	tel 070-6730600


SEKTION M
SCHAKT
KV. PRINCETON

SKALA	NUMBER	BET
A1 1:100	K-11.2-310012	
A3 1:200		

 

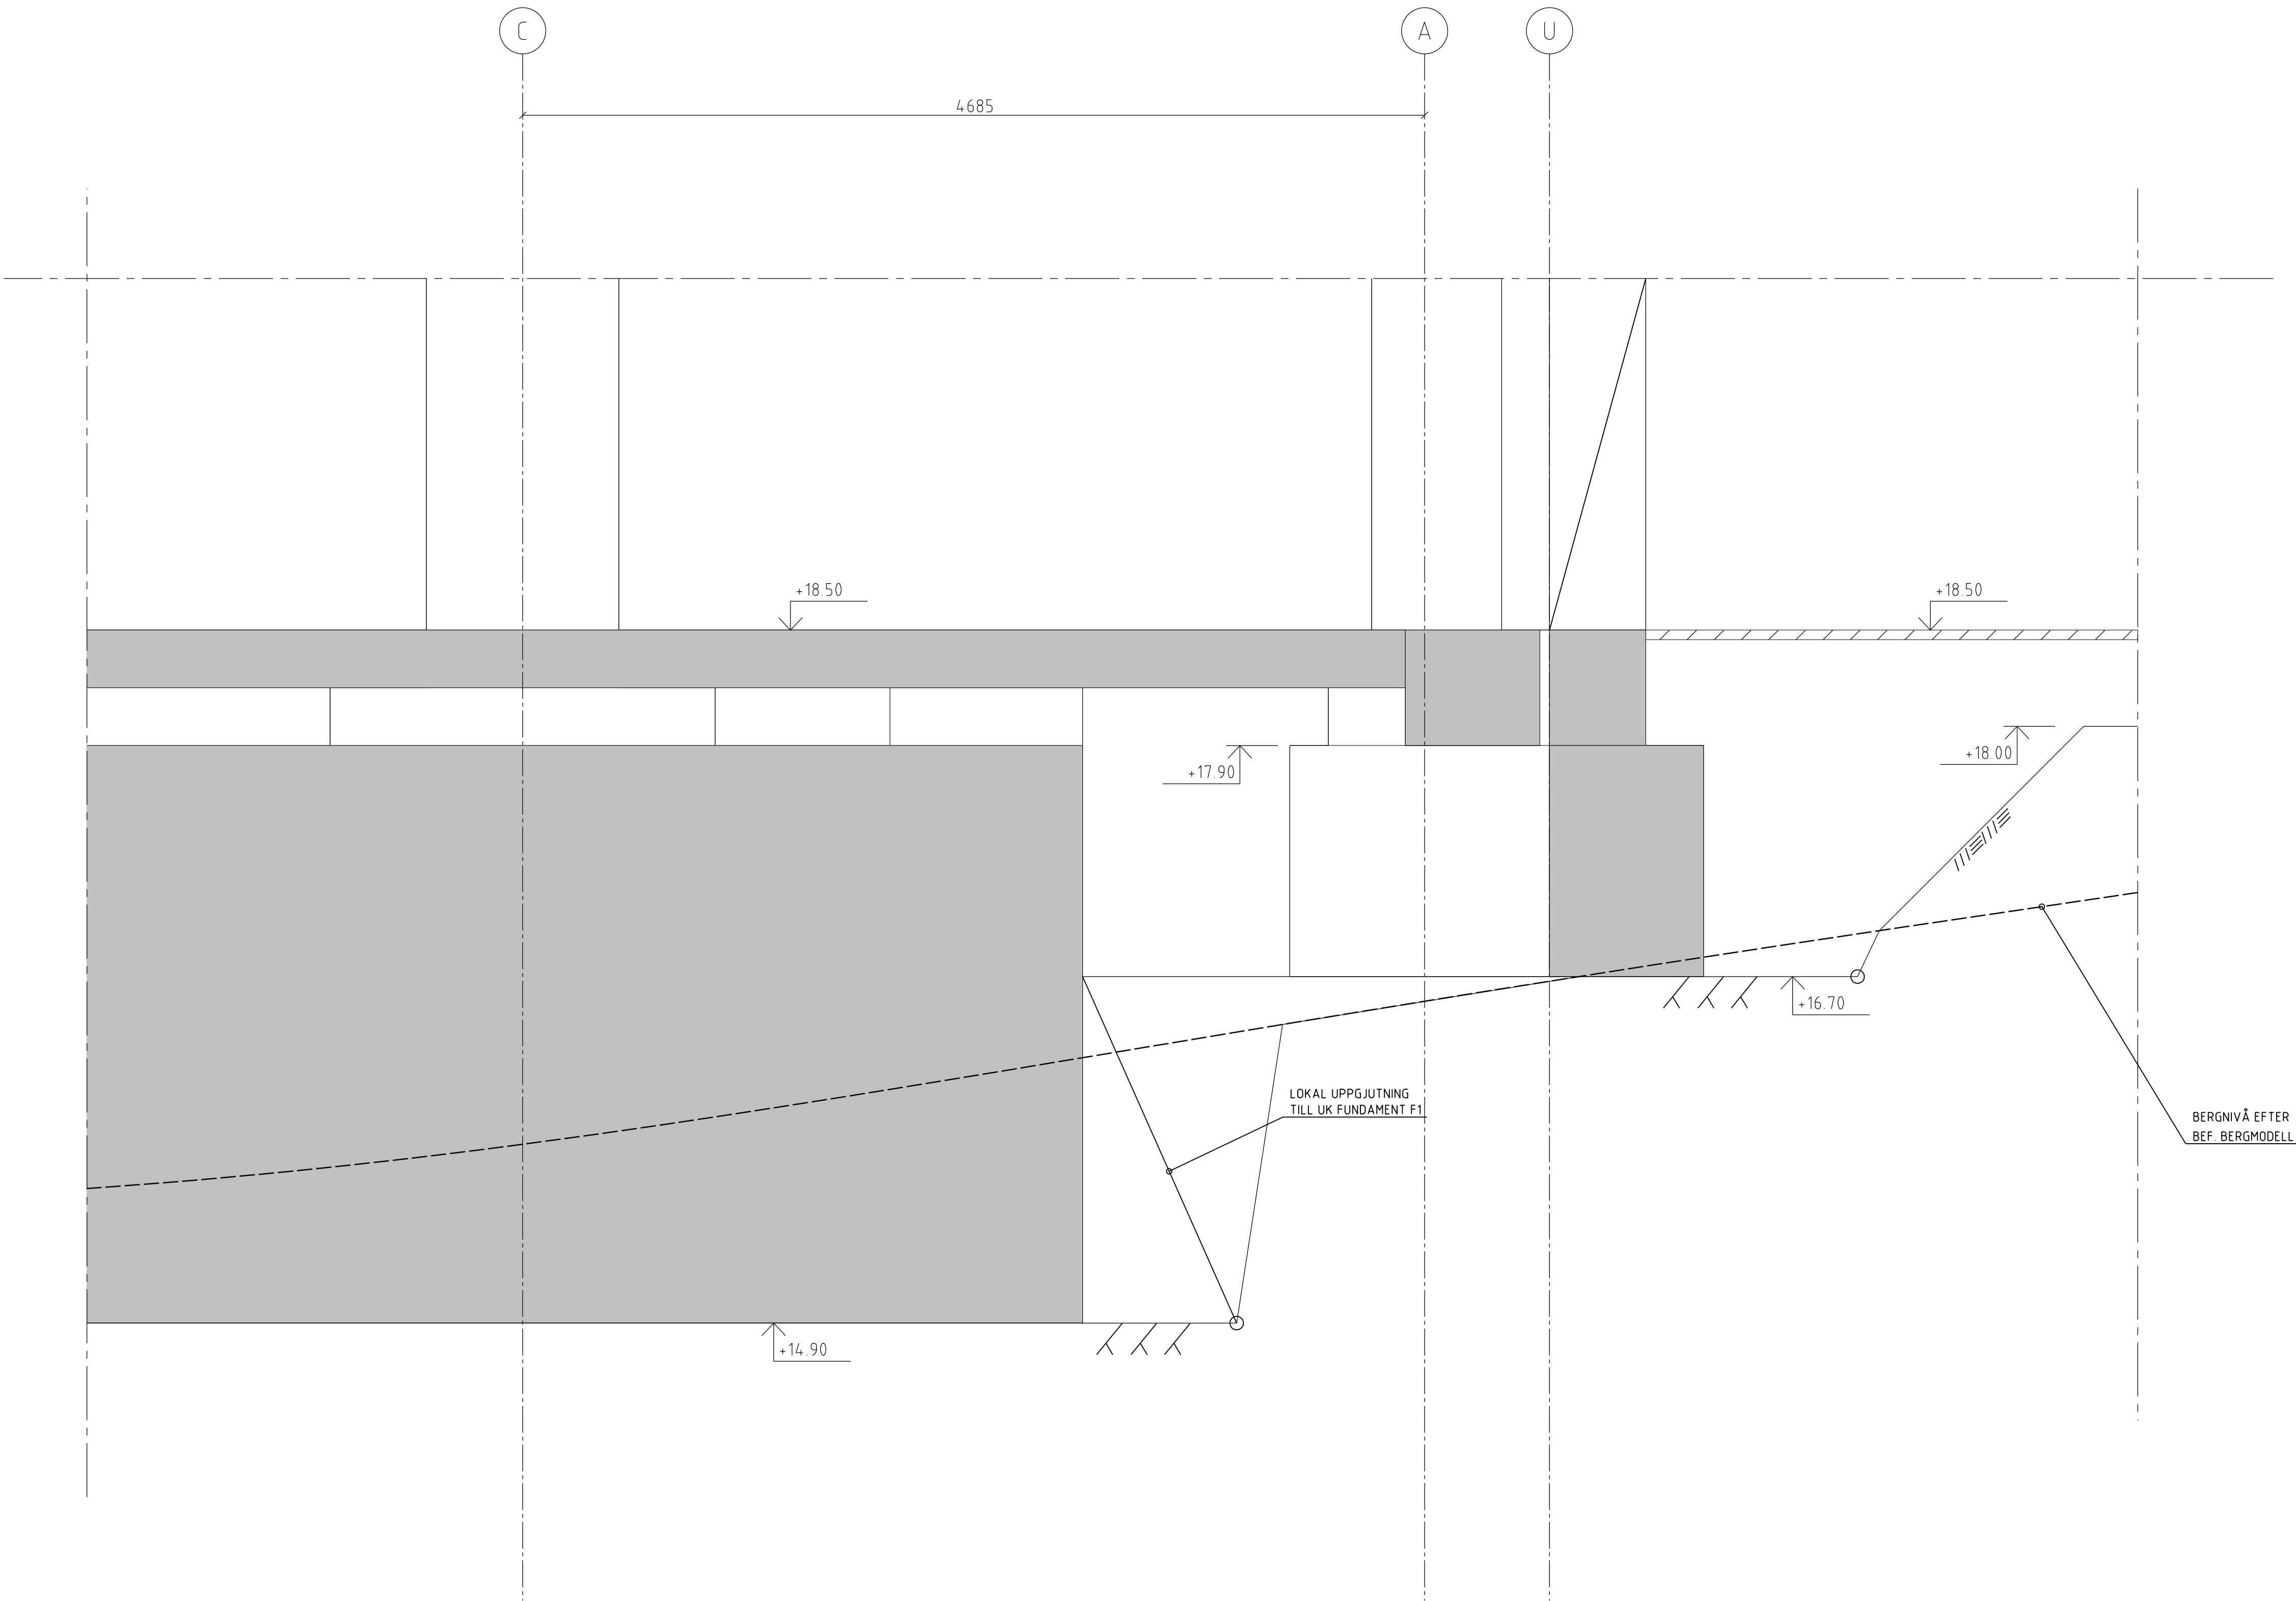

1
BYGGSNITT
KV. PRINCETON / GA1

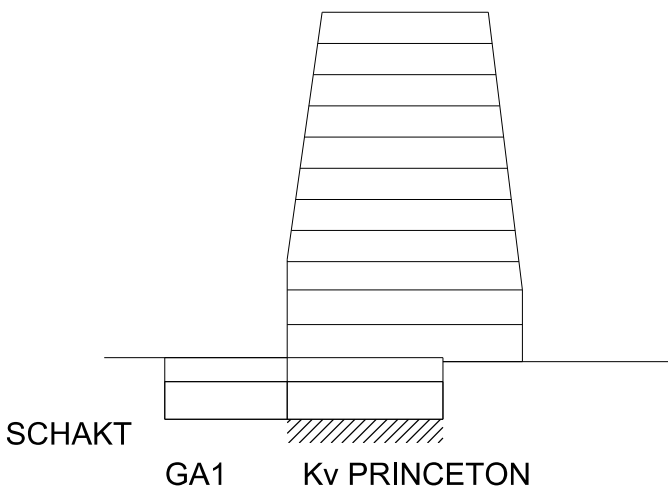

FÖRESKRIFTER

SE ÄVEN ALLMÄNNA ANVISNINGAR

VID GRUNDLAGGNING PÅ BERG:
BERGRENSNING SKA UTFÖRAS ENLIGT
BERGRENSNINGSKLASS 2B I TABELL
AMA CBC/4

FÖRKLÄRINGAR

 PLATSGJUTEN BETONG

HÄNVISNINGAR


SE ÄVEN TEKNISK BESKRIVNING
KONSTRUKTION

ÖVRIGT

UPPRITAT MED FÖLJANDE UNDERLAG
FRÅN A
PATIENTEN - MODELLFILER DATERADE 160518
PRINCETON - MODELLFILER DATERADE 160518
GA1 - MODELLFILER DATERADE 160518

BET	ÄNDRINGEN AVSER	DATUM	SIGN
-----	-----------------	-------	------

BYGGHANDLING

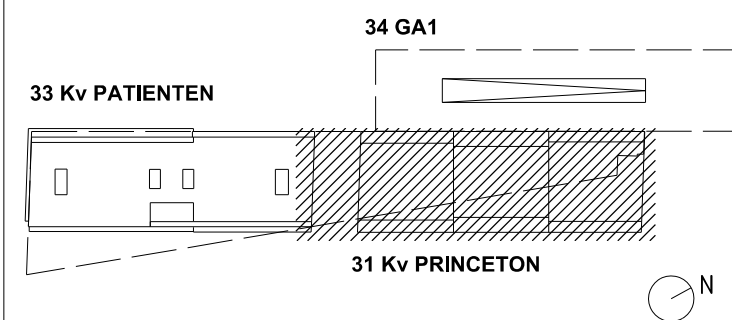

VITARTES
ENABLING
LIFE SCIENCE
DEVELOPMENT

**BYGGNADSTEKNISKA BYRÅN**
SVERIGE AB

Kv PATIENTEN & Kv PRINCETON

A White Arkitekter AB		tel 08-4022500
X	K Byggnadstekniska byrån Sverige AB	tel 010-1611000
E	Incoörd Installationscoordinator AB	tel 08-6222000
V	Incoörd Installationscoordinator AB	tel 08-6222000
Br Brandskyddslaget		tel 08-58818800
Tr Structor Uppsala AB		tel 070-6730602
UPPDRAG NR 15 256	RITAD AV MANY	HANDLAGGARE STCL
DATUM 2016-05-31	UPPDRAGSANSVARIG ROAB	GRANSKAD AV
BYGGSNITT SCHAKT KV. PRINCETON / GA1		
SKALA A1 1:20 A3 1:40	NUMMER K-11.6-310001	BET

SE ÄVEN ALLMÄNNA ANVISNINGAR

VID GRUNDLÄGGNING PÅ BERG:
BERGRENSNING SKA UTFÖRAS ENLIGT
BERGRENSNINGSKLASS 2B I TABELL
AMA CBC/4

 PLATSGJUTEN BETONG

SE ÄVEN TEKNISK BESKRIVNING
KONSTRUKTION



UPPRITAT MED FÖLJANDE UNDERLAG
FRÅN A:
PATIENTEN - MODELLFILER DATERADE 160518
PRINCETON - MODELLFILER DATERADE 160518
GA1 - MODELLFILER DATERADE 160518

BET	ANDRINGEN AVSVAR	DATUM	SIGN
-----	------------------	-------	------




A White Arkitekter AB	tel 08-4022500
K Byggnadstekniska byrån Sverige AB	tel 010-1611000
E Incoerd Installationscoordinator AB	tel 08-6222000
V Incoerd Installationscoordinator AB	tel 08-6222000
Br Brandskyddslaget	tel 08-58818800
Tr Structor Uppsala AB	tel 070-6730602

SKALA	NUMER	BET
A1 1:20	K-11.6-310002	
A3 1:40		

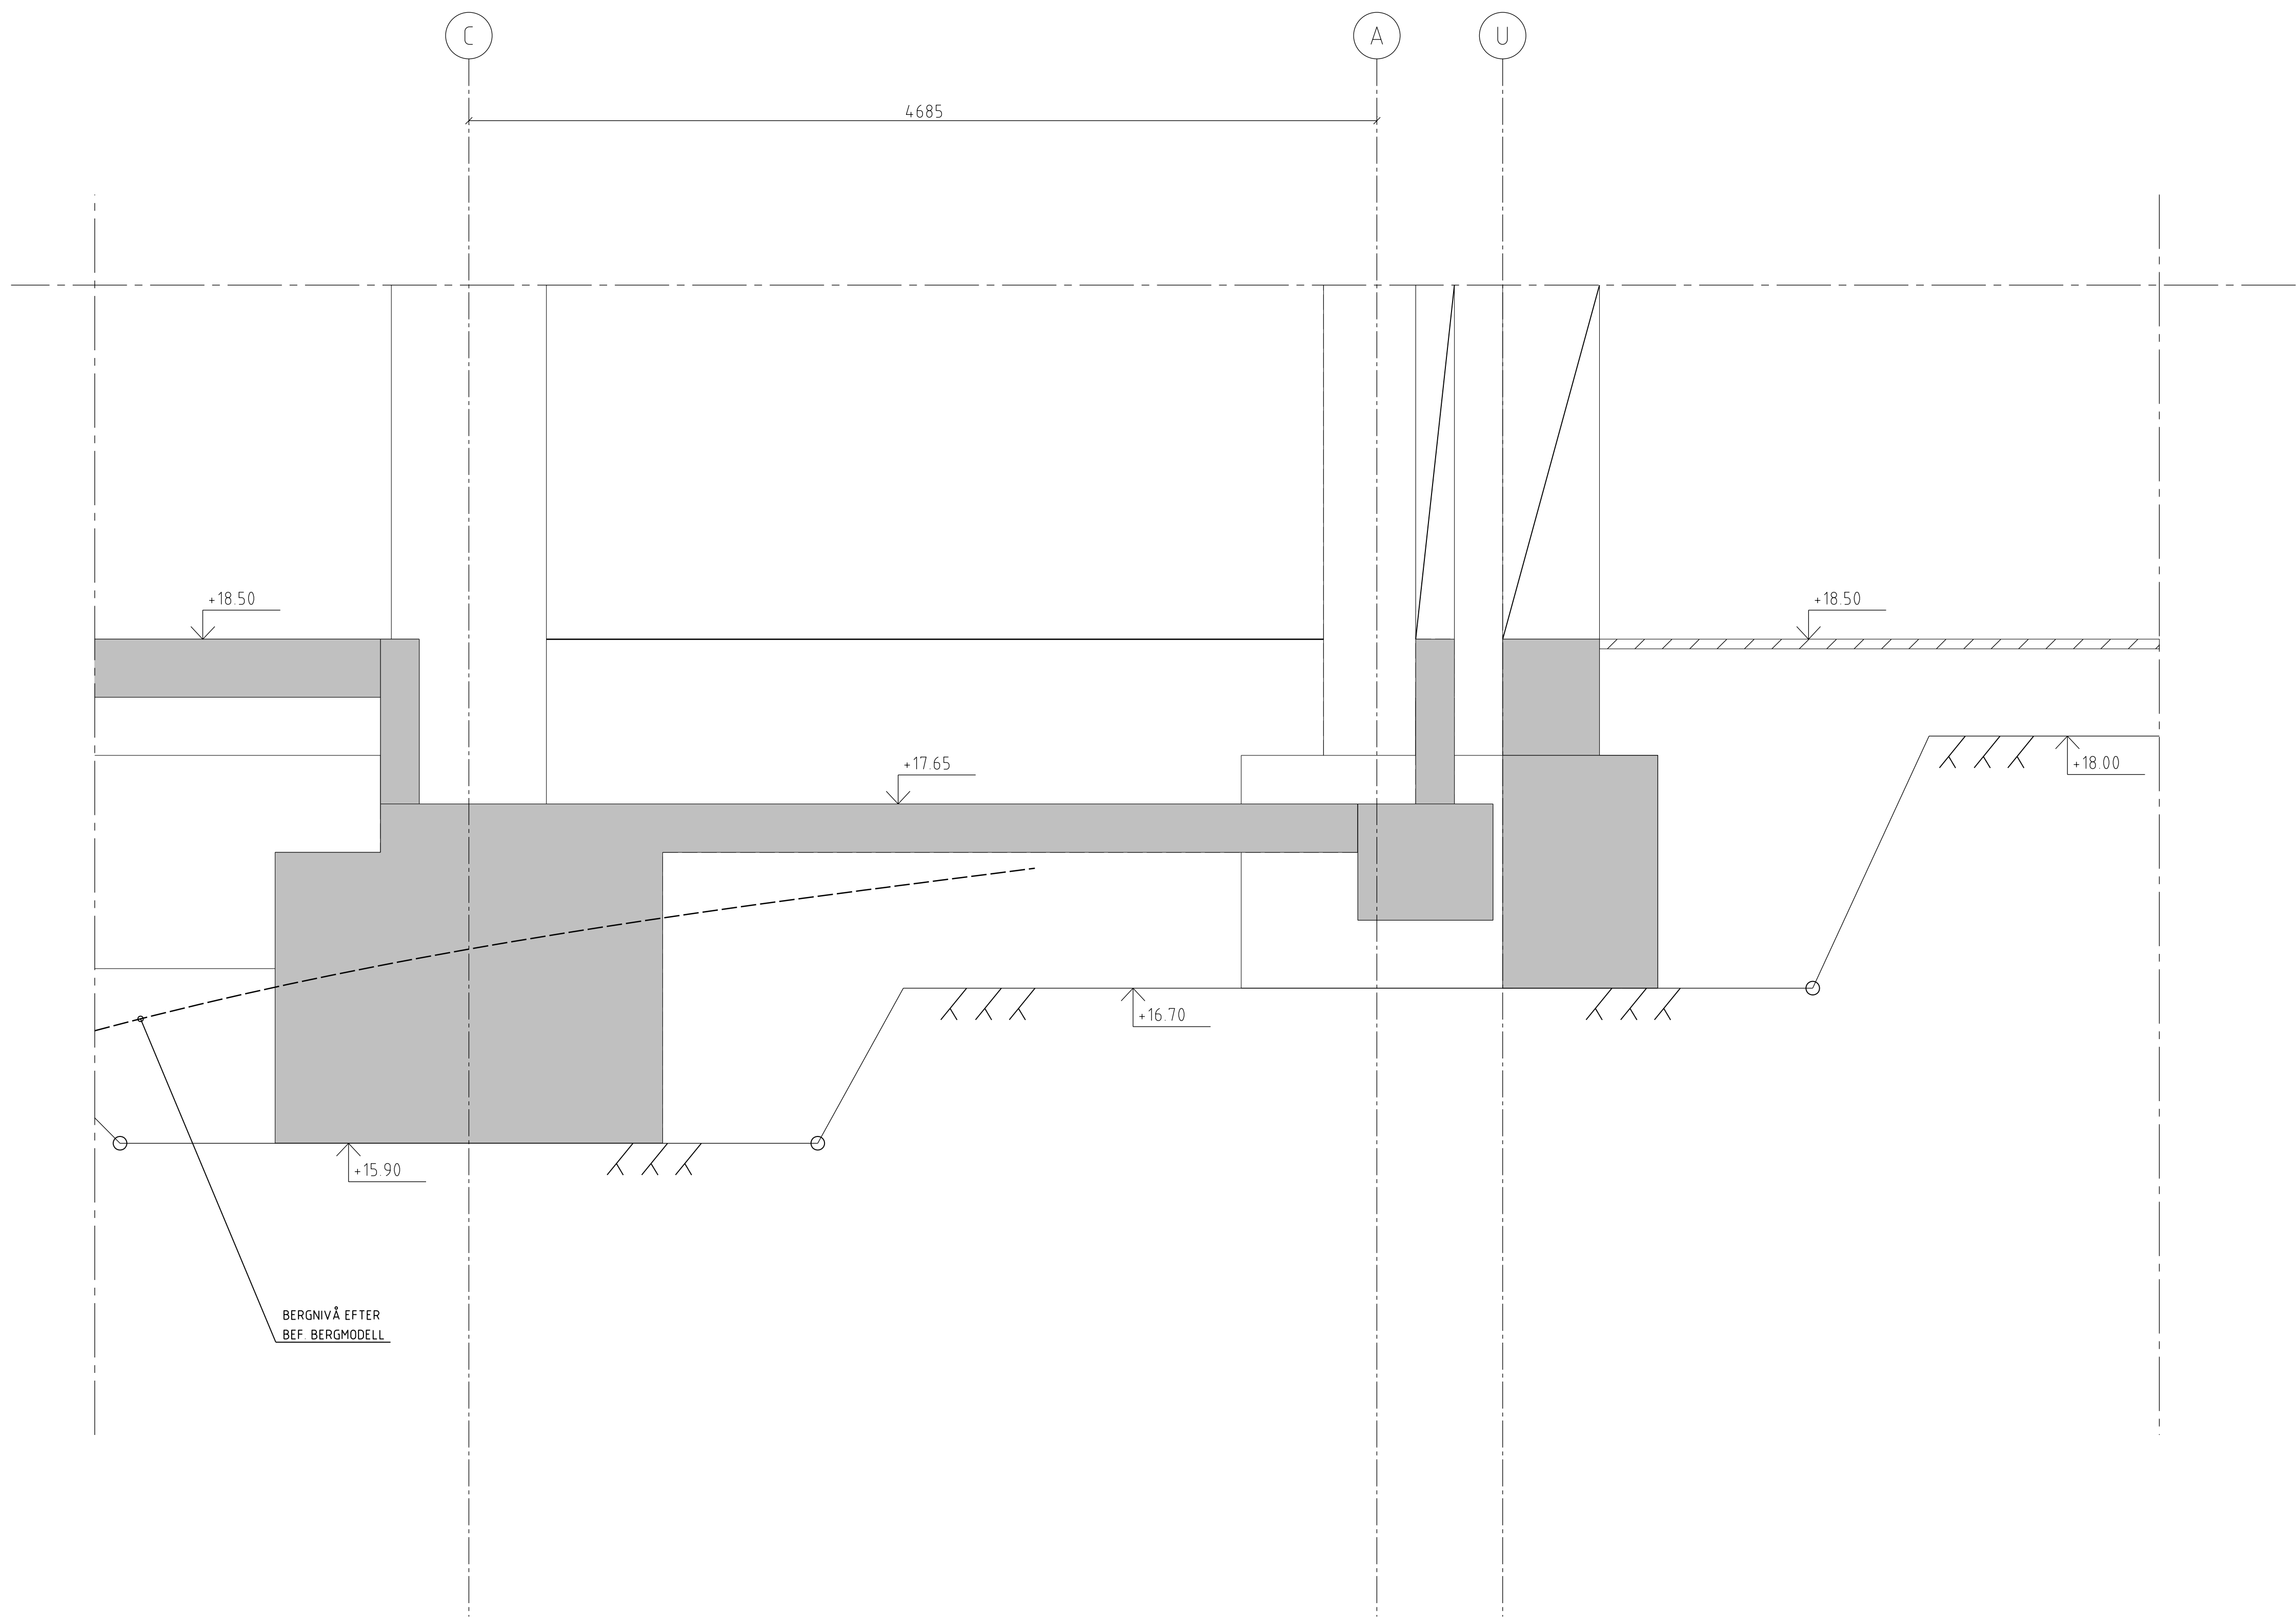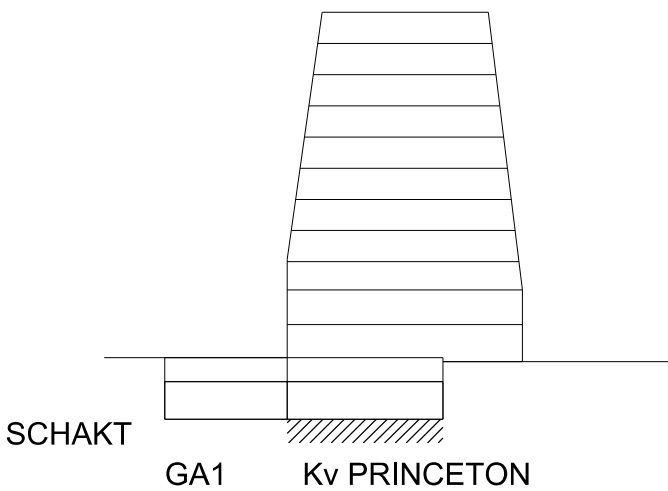BYGGSNITT INSTALLATIONSGOLV
KV. PRINCETON / GA1

Inkom till Stockholms stadsbyggnadskontor - 6/10/2016, Dnr 2016-03576

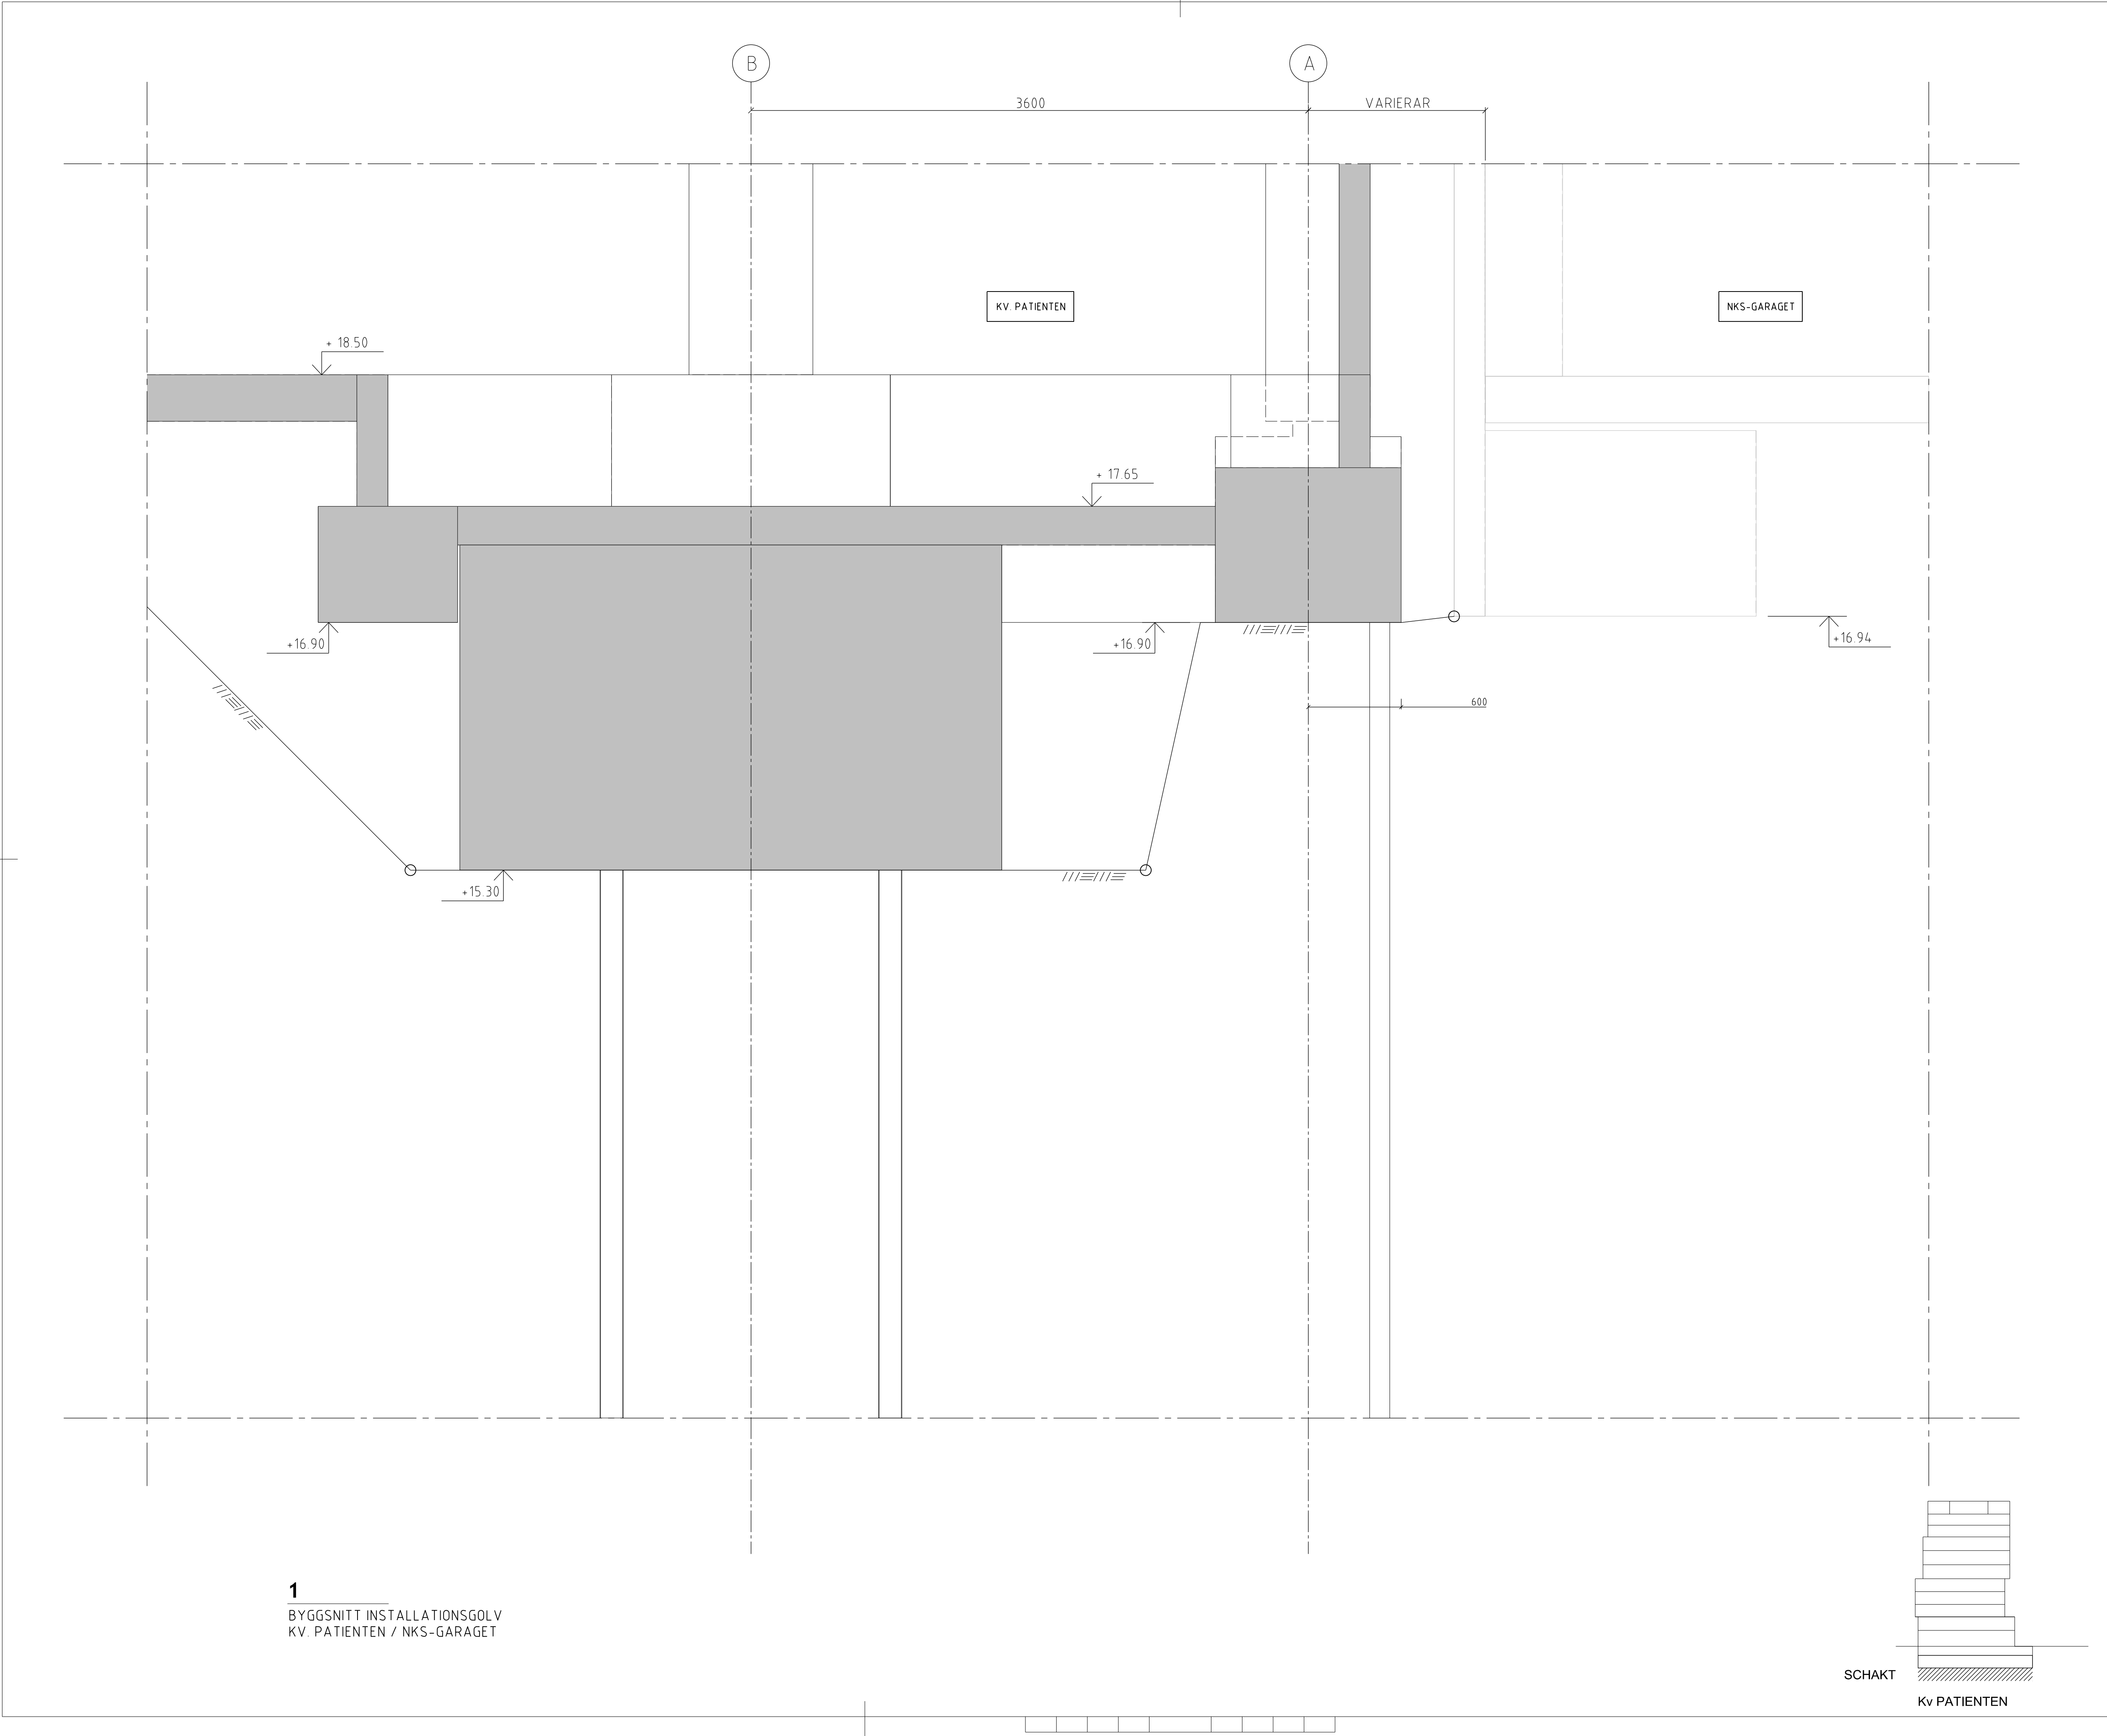

1
BYGGSNITT INSTALLATIONSGÖLV
KV. PATIENTEN / NKS-GARAGET

FÖRESKRIFTER

SE ÄVEN ALLMÄNNA ANVISNINGAR

VID GRUNDLAGGNING PÅ BERG:
BERGRENSNING SKA UTFÖRAS ENLIGT
BERGRENSNINGSKLASS 2B I TABELL
AMA CBC/4

FÖRKLÄRNINGAR

 PLATSGJUTEN BETONG


HÄNVISNINGAR

SE ÄVEN TEKNISK BESKRIVNING
KONSTRUKTION

ÖVRIGT

UPPRITAT MED FÖLJANDE UNDERLAG
FRÅN A
PATIENTEN - MODELLFILER DATERADE 160518
PRINCETON - MODELLFILER DATERADE 160518
GA1 - MODELLFILER DATERADE 160518

BET	ÄNDRINGEN AVSER	DATUM	SIGN
BYGGHANDLING			
<div><div><div>33 Kv PATIENTEN</div><div>34 GA1</div><div>31 Kv PRINCETON</div></div><div></div></div>			
VITARTES		ENABLING LIFE SCIENCE DEVELOPMENT	
		BYGGNADSTEKNISKA BYRÅN SVERIGE AB	
Kv PATIENTEN & Kv PRINCETON			
	A White Arkitekter AB	tel. 08-4022500	
X	K Byggnadstekniska byrån Sverige AB	tel. 010-1611000	
	E Incoörd Installationscoordinator AB	tel. 08-6222000	
	V Incoörd Installationscoordinator AB	tel. 08-6222000	
	Br Brandskyddslaget	tel. 08-58818800	
	Tr Structor Uppsala AB	tel. 070-6730602	
UPPDRAGNR 15 256	RITAD AV MANY	HANDLAGGARE STCL	
DATUM 2016-05-31	UPPDRAGSANSVARIG ROAB	GRANSKAD AV	
BYGGSNITT INSTALLATIONSGÖLV SCHAKT KV. PATIENTEN / NKS-GARAGET			
SKALA A1 1:20 A3 1:40	NUMMER K-11.6-330001	BET	

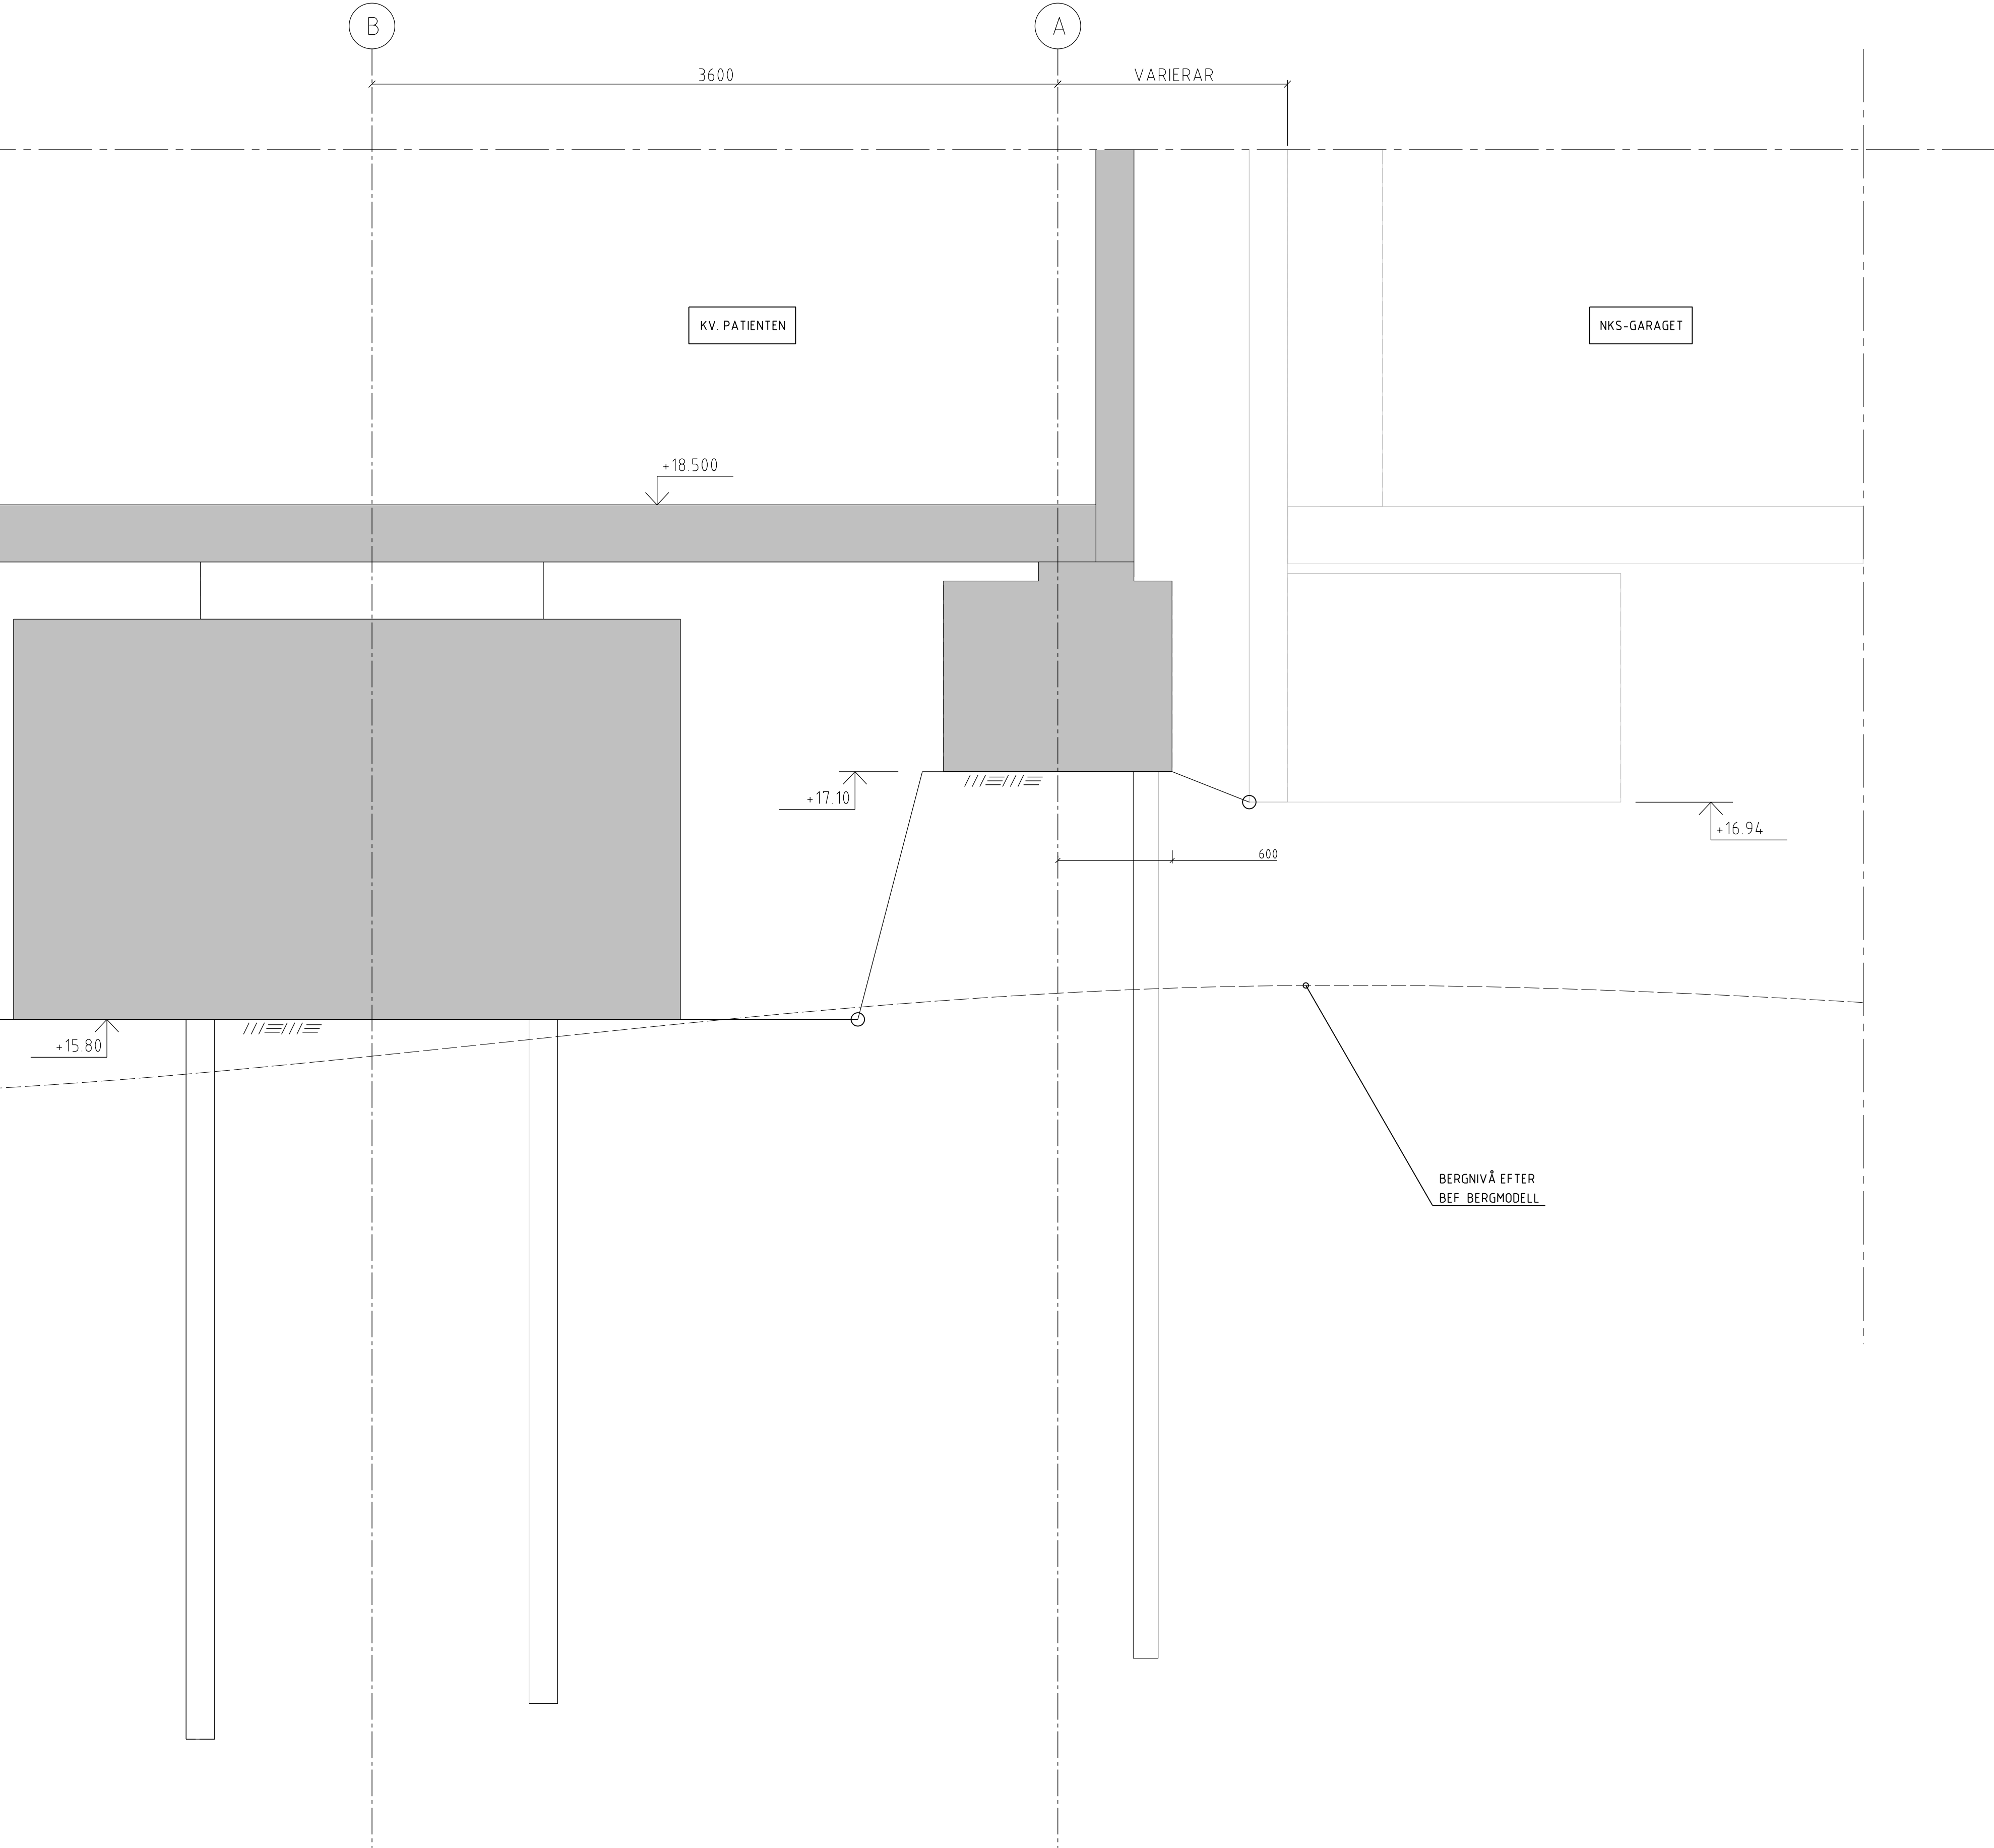

1
BYGGSNITT
KV. PATIENTEN / NKS-GARAGET

FÖRESKRIFTER

SE ÄVEN ALLMÄNNA ANVISNINGAR

VID GRUNDLAGGNING PÅ BERG:
BERGRENSNING SKA UTFÖRAS ENLIGT
BERGRENSNINGSKLASS 2B I TABELL
AMA CBC/4

FÖRKLARINGAR

 PLATSGJUTEN BETONG

HÄNVISNINGAR


SE ÄVEN TEKNISK BESKRIVNING
KONSTRUKTION

ÖVRIGT

UPPRITAT MED FÖLJANDE UNDERLAG
FRÅN A
PATIENTEN - MODELLFILER DATERADE 160518
PRINCETON - MODELLFILER DATERADE 160518
GA1 - MODELLFILER DATERADE 160518

BET	ÄNDRINGEN AVSER	DATUM	SIGN
-----	-----------------	-------	------

BYGGHANDLING

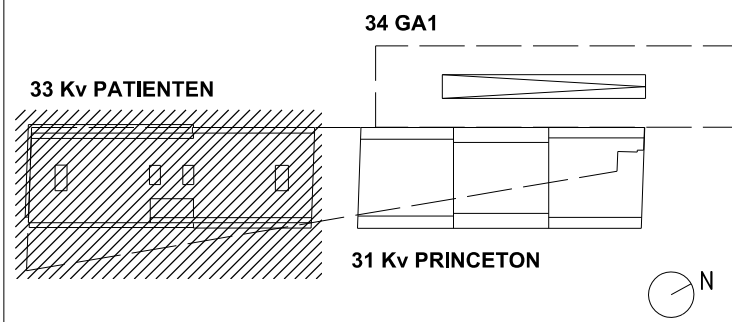



VITARTES
ENABLING
LIFE SCIENCE
DEVELOPMENT

**BYGGNADSTEKNISKA BYRÅN
SVERIGE AB**

Kv PATIENTEN & Kv PRINCETON

A White Arkitekter AB	tel. 08-4022500	
X K Byggnadstekniska byrån Sverige AB	tel. 010-1611000	
E Incoörd Installationscoordinator AB	tel. 08-6222000	
V Incoörd Installationscoordinator AB	tel. 08-6222000	
Br Brandskyddslaget	tel. 08-58818800	
Tr Structor Uppsala AB	tel. 070-6730602	
UPPDRAGS- NR 15 256	RITAD AV MANY	HANDLAGGARE STCL
DATUM 2016-05-31	UPPDRAGS- SVARIG ROAB	GRANSKAD AV
BYGGSNITT SCHAKT KV. PATIENTEN / NKS-GARAGET		
SKALA A1 1:20 A3 1:40	NUMMER K-11.6-330002	BET

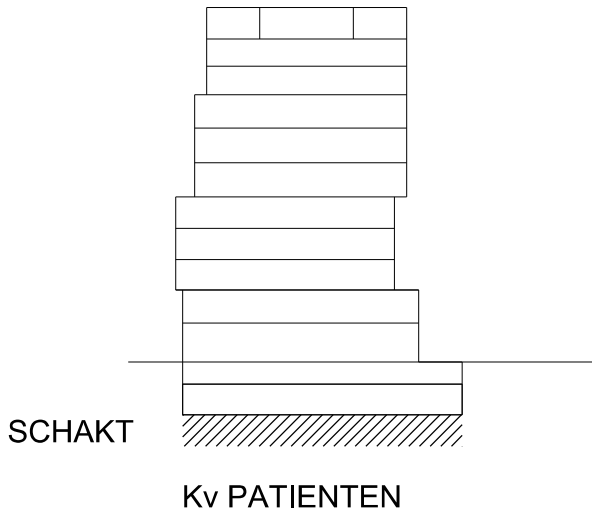

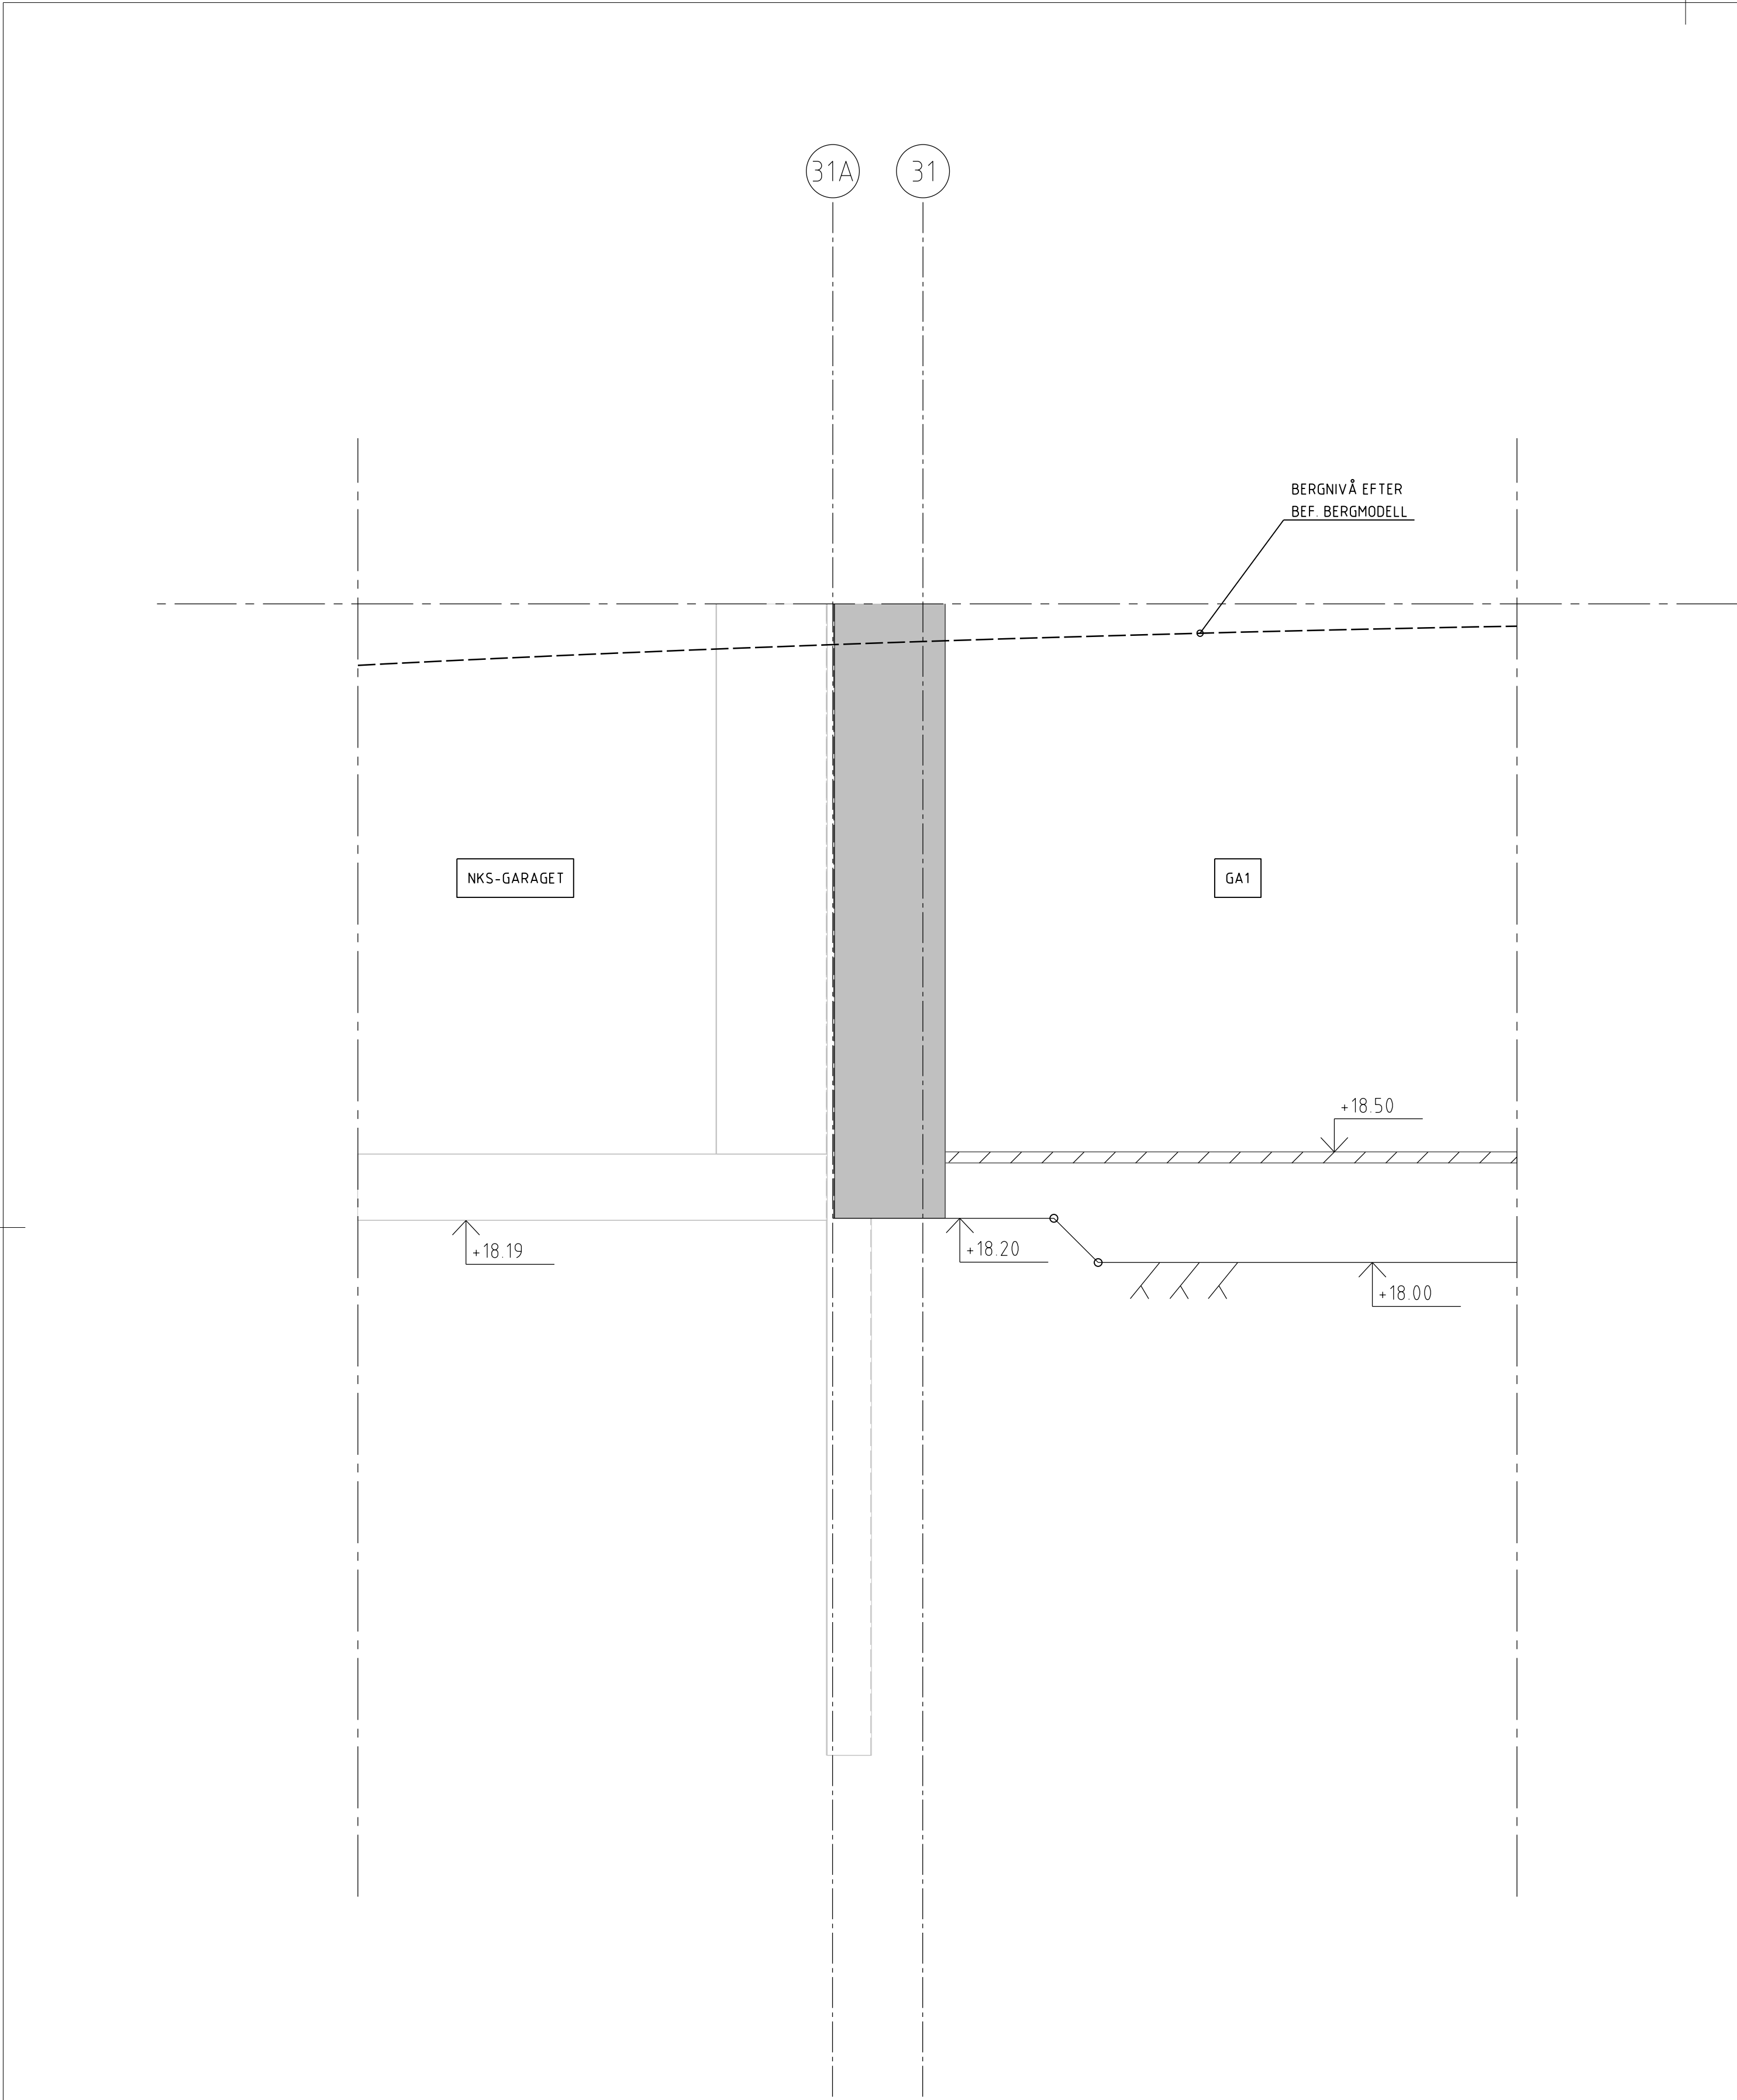

1
BYGGSNITT
GA1 / NKS-GARAGET

FÖRESKRIFTER

SE ÄVEN ALLMÄNNA ANVISNINGAR

VID GRUNDLAGGNING PÅ BERG:
BERGRENSNING SKA UTFÖRAS ENLIGT
BERGRENSNINGSKLASS 2B I TABELL
AMA CBC/4

FÖRKLARINGAR

 PLATSGJUTEN BETONG

HÄNVISNINGAR


SE ÄVEN TEKNISK BESKRIVNING
KONSTRUKTION

ÖVRIGT

UPPRITAT MED FÖLJANDE UNDERLAG
FRÅN A
PATIENTEN - MODELLFILER DATERADE 160518
PRINCETON - MODELLFILER DATERADE 160518
GA1 - MODELLFILER DATERADE 160518

BET	ÄNDRINGEN AVSER	DATUM	SIGN
-----	-----------------	-------	------

BYGGHANDLING

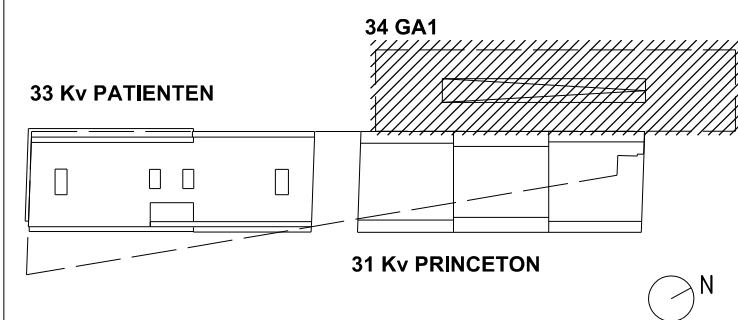




ENABLING
LIFE SCIENCE
DEVELOPMENT



BYGGNADSTEKNISKA BYRÅN
SVERIGE AB






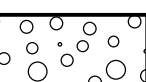
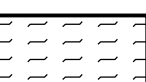
Kv PATIENTEN & Kv PRINCETON
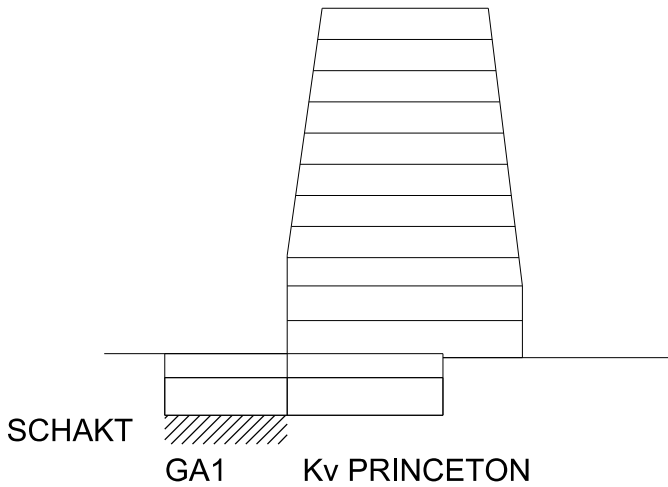
<input type="checkbox"/>	A White Arkitekter AB	tel. 08-4022500
<input checked="" type="checkbox"/>	K Byggnadstekniska byrån Sverige AB	tel. 010-1611000
<input type="checkbox"/>	E Incoörd Installationscoordinator AB	tel. 08-6222000
<input type="checkbox"/>	V Incoörd Installationscoordinator AB	tel. 08-6222000
<input type="checkbox"/>	Br Brandskyddslaget	tel. 08-58818800
<input type="checkbox"/>	Tr Structor Uppsala AB	tel. 070-6730602
UPPDRAGS NR 15 256	RITAD AV MANY	HANDLAGGARE STCL
DATUM 2016-05-31	UPPDRAGSANSVARIG ROAB	GRANSKAD AV
BYGGSNITT SCHAKT SEKTION M GA1		
SKALA A1 1:20 A3 1:40	NUMMER K-11.6-34.0001	BET



FÖRESKRIFTER

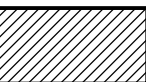FÖRKLARINGAR

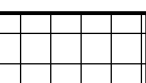-  NYTTIG LAST: 2,5 kN/m²
-  NYTTIG LAST: 3 kN/m²
INSTALLATIONS LAST: 1 kN/m²
-  NYTTIG LAST: 5 kN/m²
-  NYTTIG LAST: 10 kN/m²
-  NYTTIG LAST: 15 kN/m²
-  NYTTIG LAST LOKALT: 30 kN/m²
-  LASTKATEGORI G
+ EKS10 STYCKE 6 3 3 2 (1)
TABELL 6 8 §11

HÄNVISNINGAR


SE ÄVEN TEKNISK BESKRIVNING
KONSTRUKTION


ÖVRIGT

UPPRITAT MED FÖLJANDE UNDERLAG FRÅN A
PATIENTEN - MODELLFILER DATERADE 160331
PRINCETON - MODELLFILER DATERADE 160331
GA1 - MODELLFILER DATERADE 160331

GRANSKNINGSHANDLING
160609 / MANY

SE PM-K03		160415	MANY
BE	ÄNDRINGEN AVSER	DATUM	SIGN
SYSTEMHANDLING			
<div><div>33 Kv PATIENTEN</div><div>34 GA1</div><div>31 Kv PRINCETON</div></div>			
<div><div>VITARTES</div><div>ENABLING LIFE SCIENCE DEVELOPMENT</div></div>			
<div><div>BYGGNADSTEKNISKA BYRÅN SVERIGE AB</div></div>			
Kv PATIENTEN & Kv PRINCETON			
<div><div>A White Arkitekter AB</div><div>K Byggnadstekniska byrån Sverige AB</div><div>E Incoörd Installationscoordinator AB</div><div>V Incoörd Installationscoordinator AB</div><div>Br Brandskyddslaget</div><div>Tr Structor Uppsala AB</div></div>			
UPPDRAG NR 15 256	RITAD AV MANY	HANDLÄGGARE STCL	1
DATUM 2016-03-31	UPPDRAGSSAVRIG ROAB	GRANSKAD AV SVÅP	
LASTPLAN P01 KV PRINCETON			
SKALA A1 1:200 A3 1:400	NUMMER K-15 0-310100	BET	

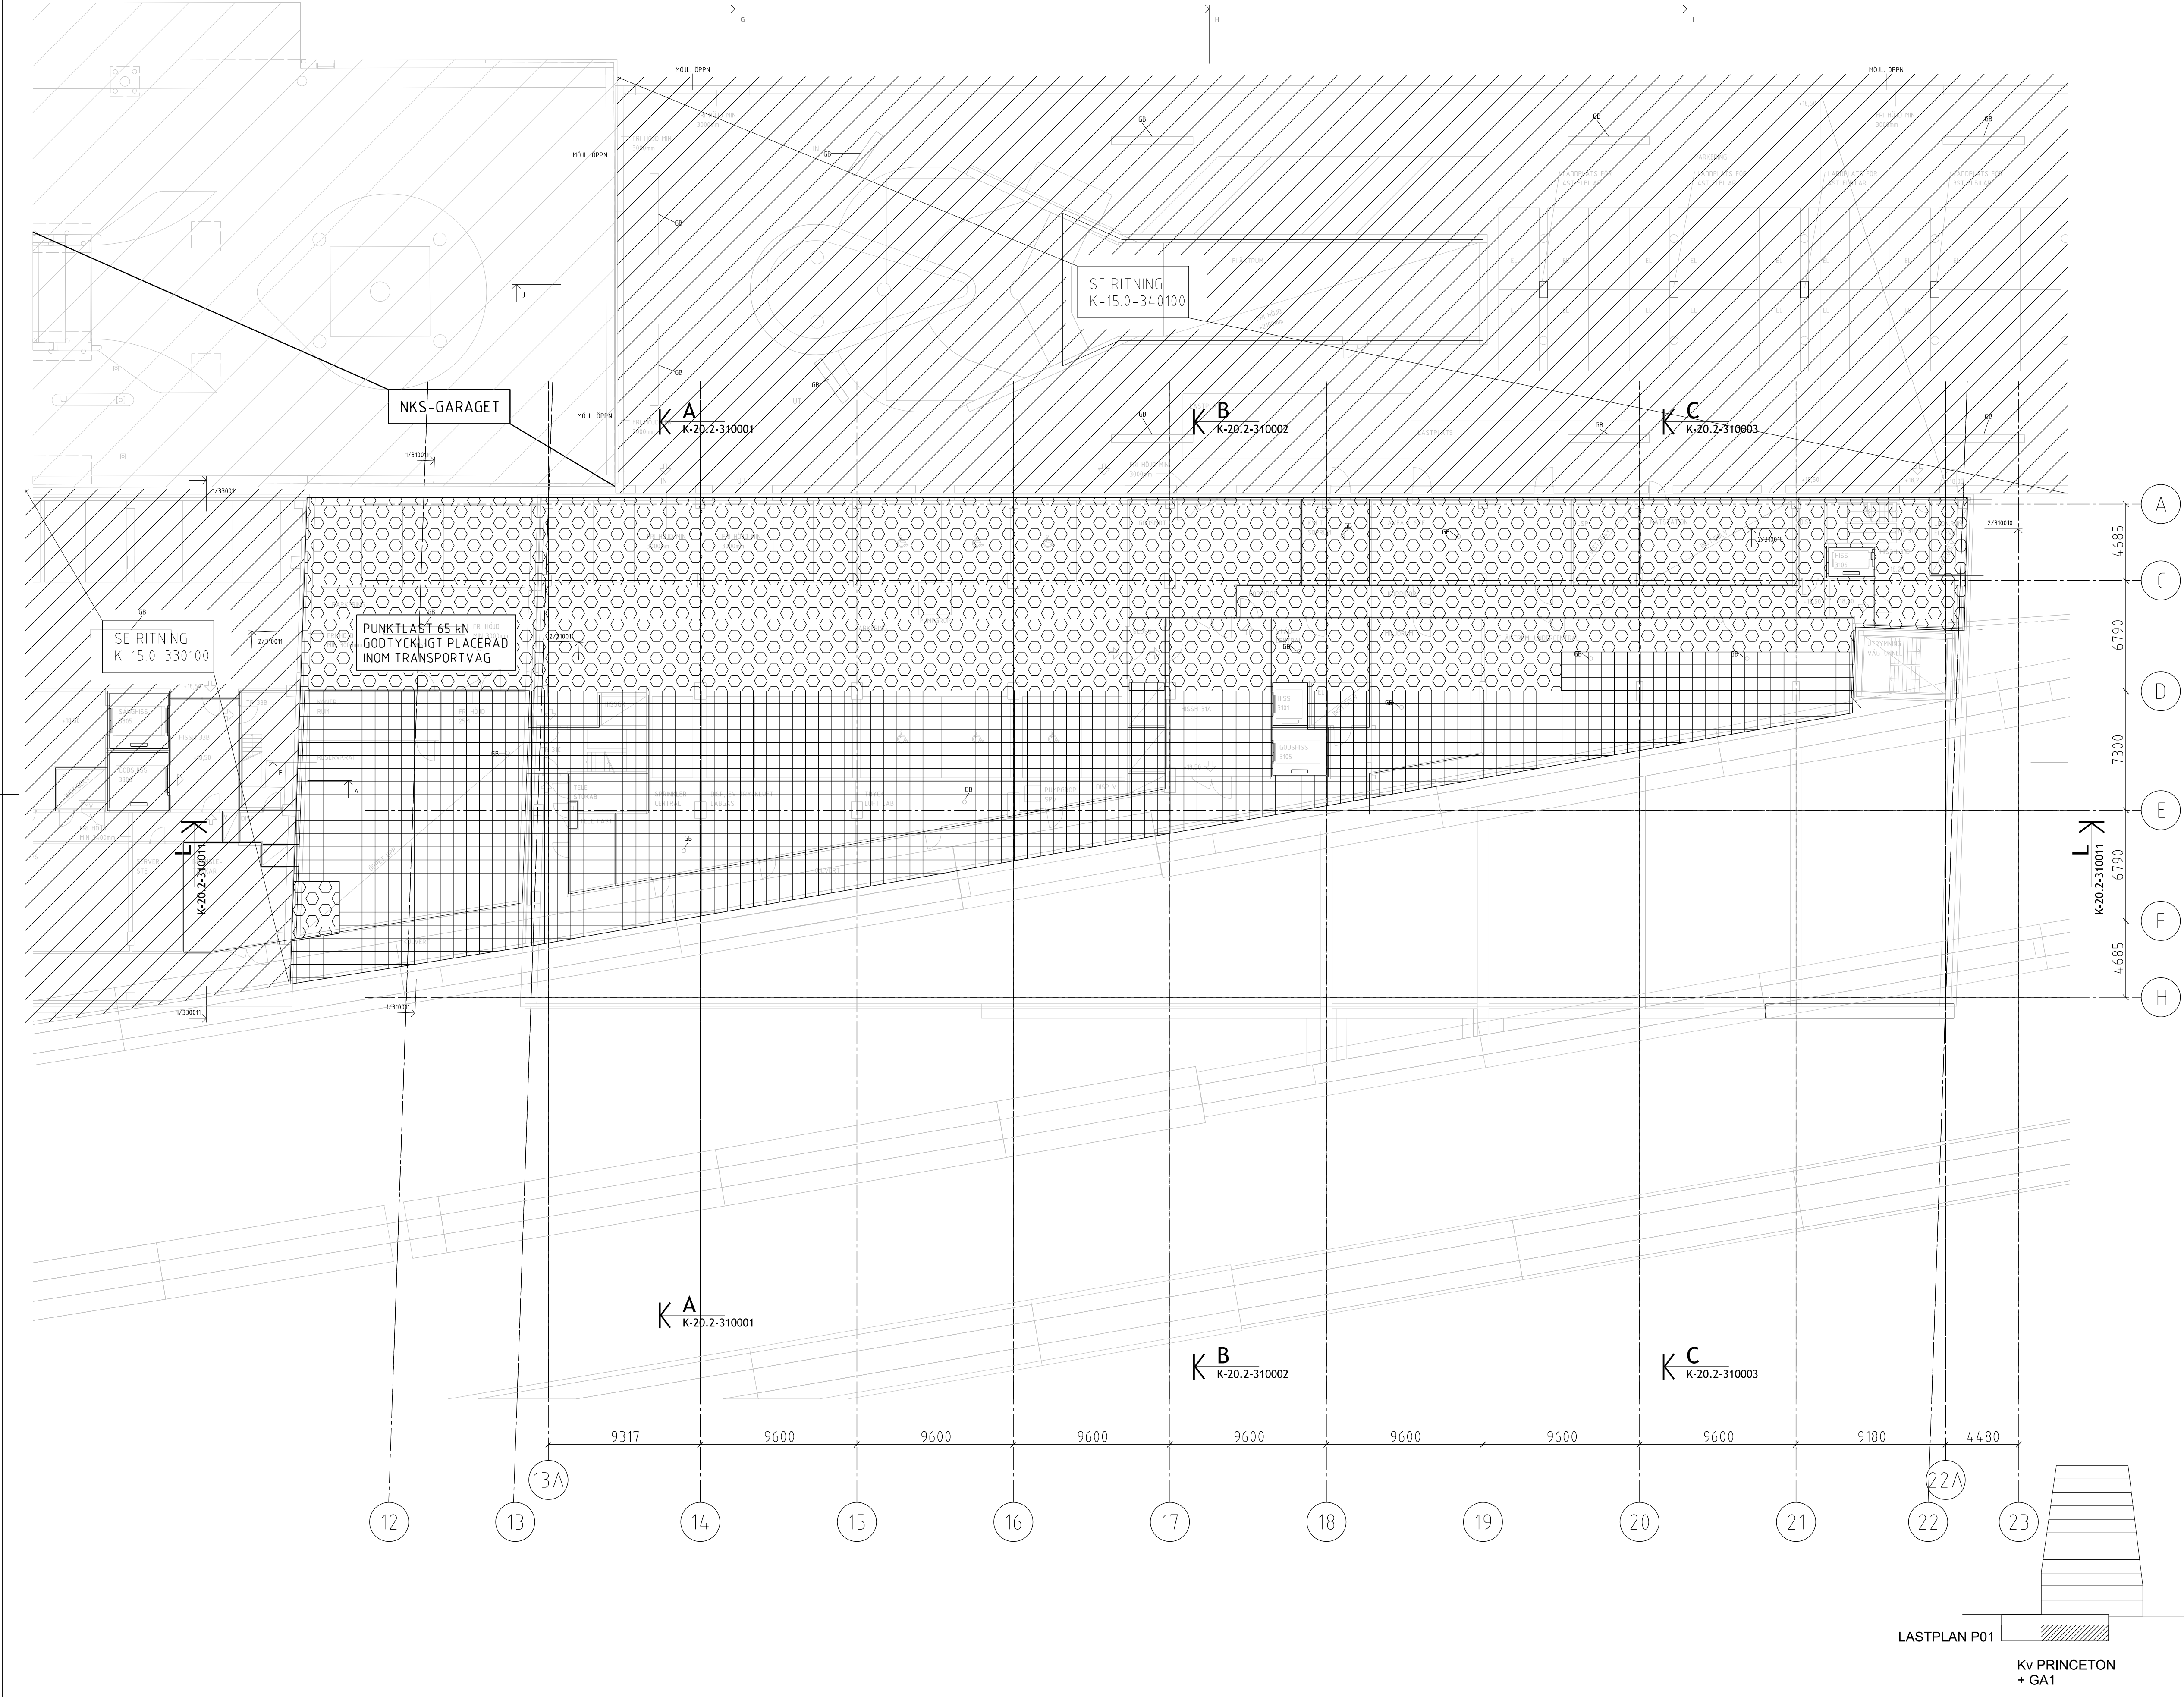

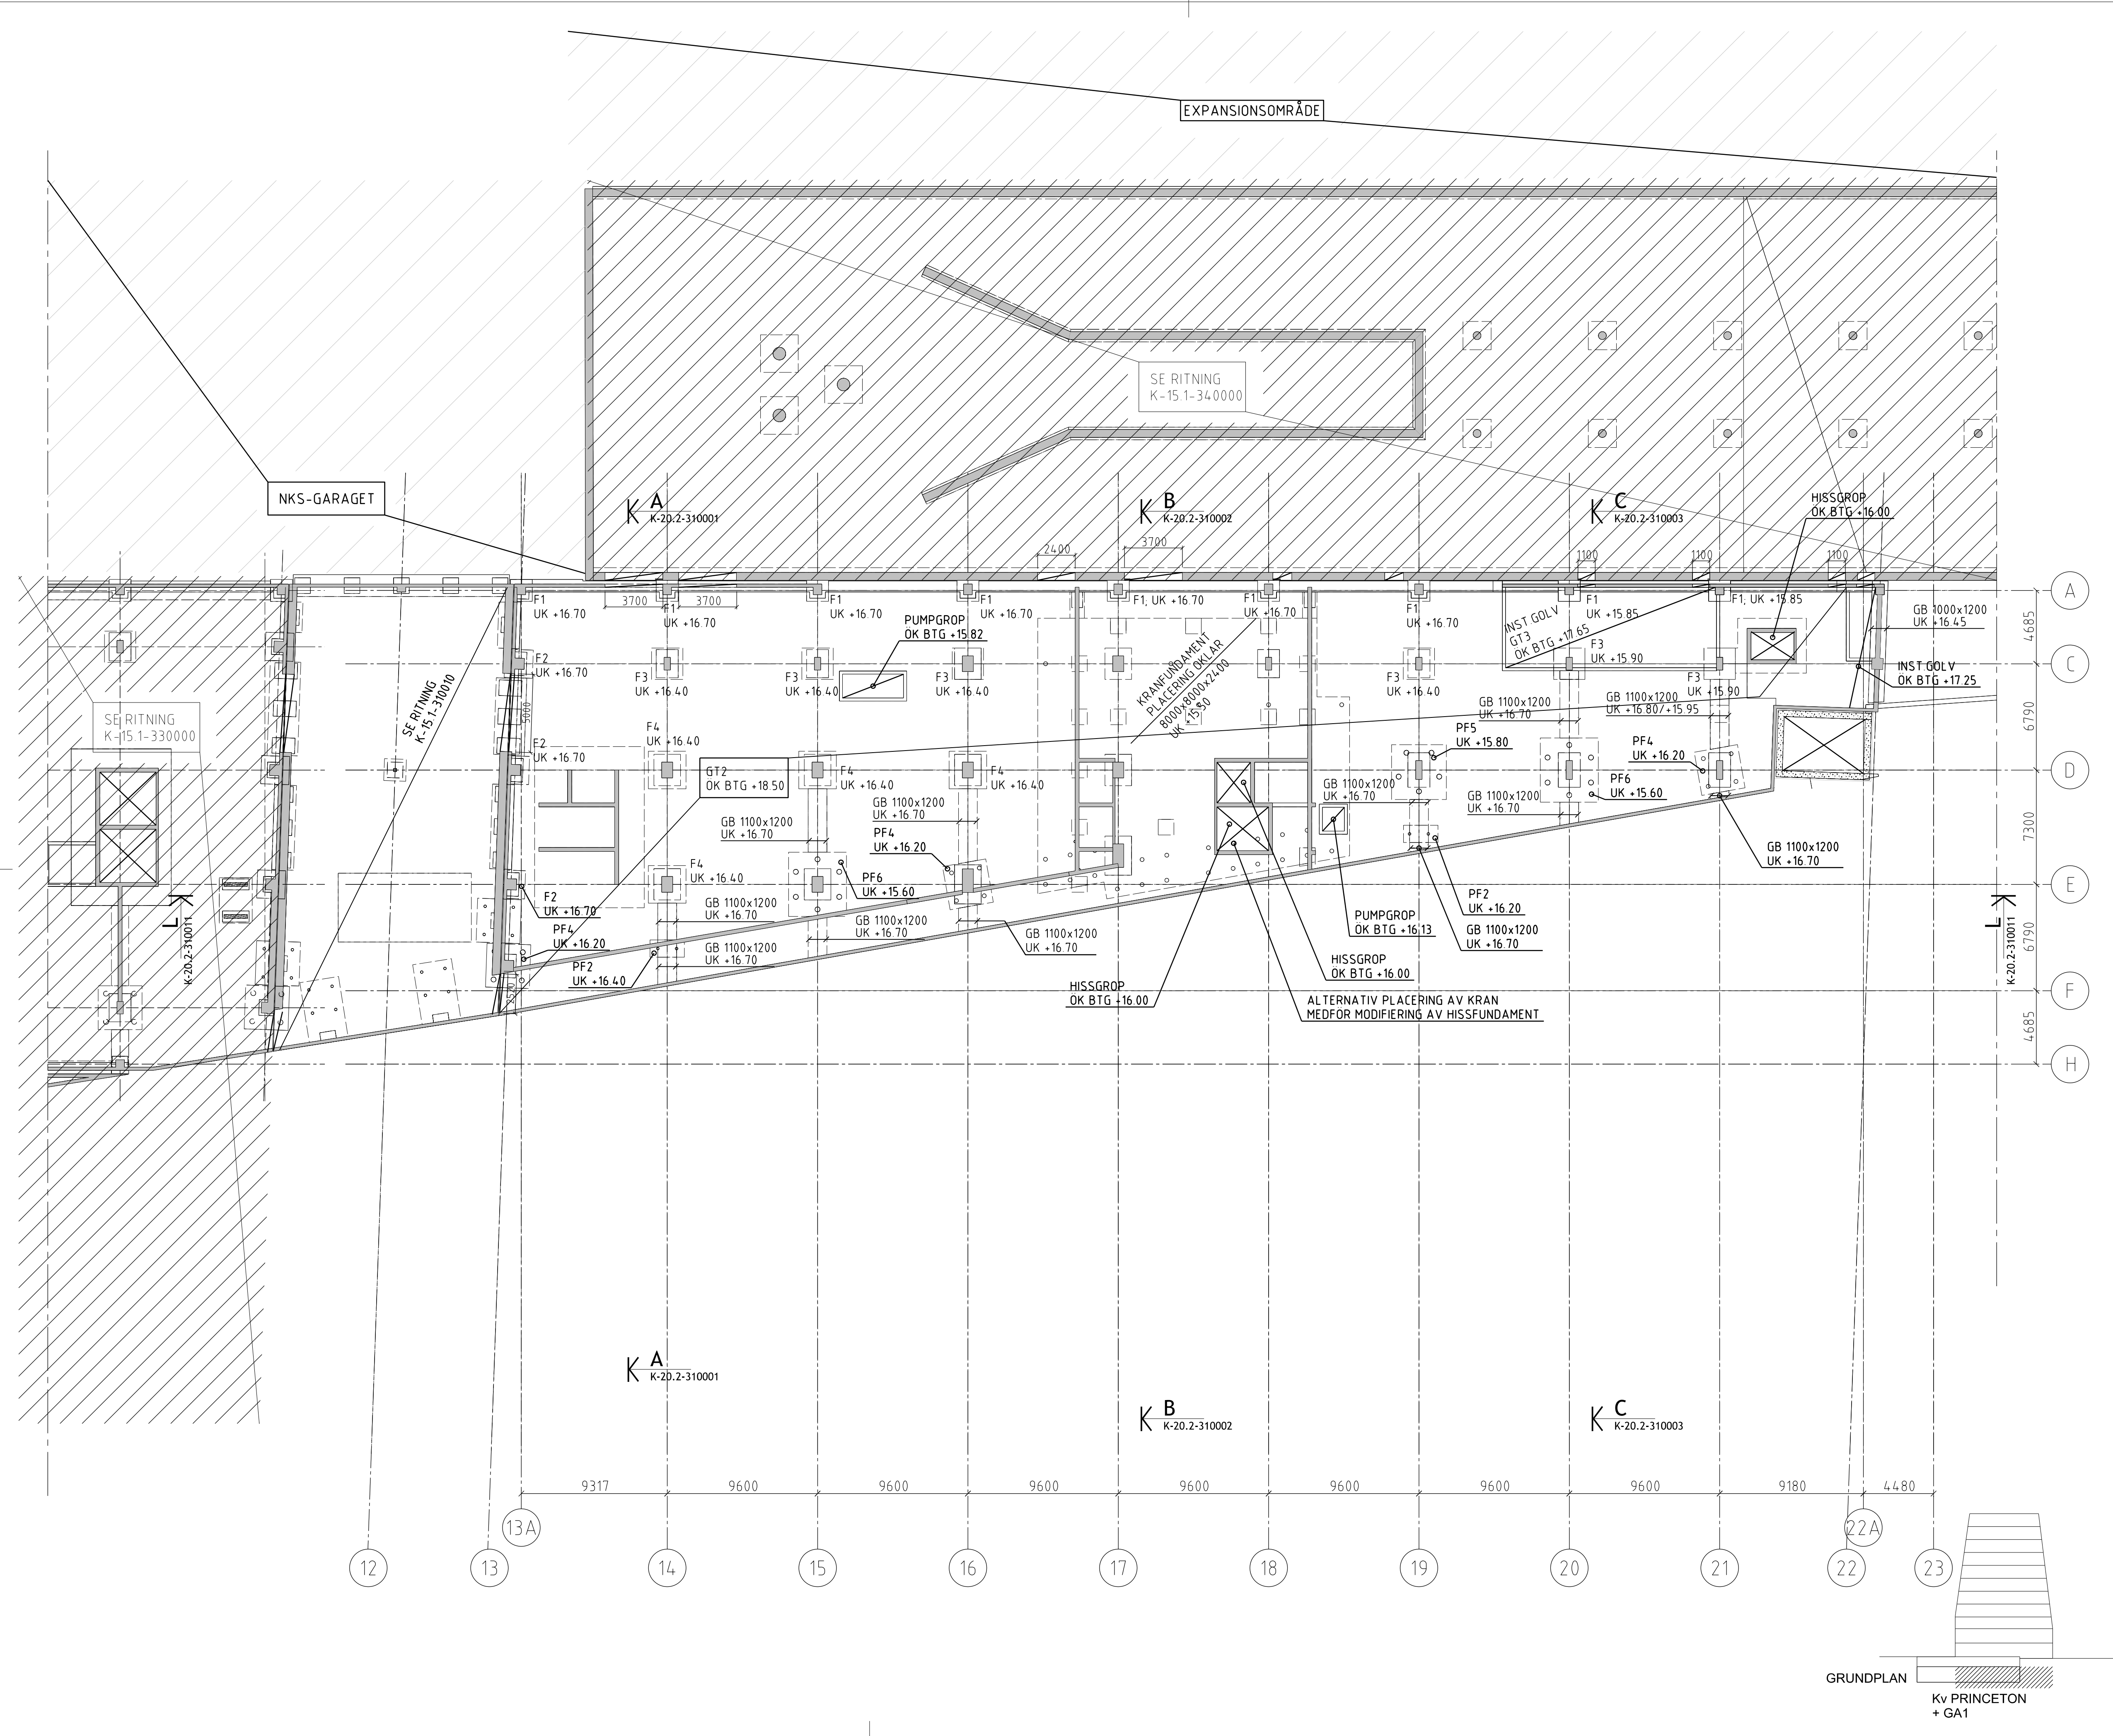

FÖRESKRIFTER

FÖRKLARINGAR

- PLATSGJUTEN BETONG
- PREFAB BETONG

PÅLFUNDAMENT PÅ STÅLKARNEPÅLAR:
PF1 PÅLFUNDAMENT, 1 PÅLE
PF2 PÅLFUNDAMENT, 2 PÅLAR
PF3 PÅLFUNDAMENT, 3 PÅLAR
PF4 PÅLFUNDAMENT, 4 PÅLAR

FUNDAMENT GRUNDLAGDA PÅ BERG:
F1 1400x1400 H_{min}=1200
F2 1800x1800 H_{min}=1200
F3 2000x2000 H_{min}=1500
F4 2400x2400 H_{min}=1500


HÄNVISNINGAR


SE ÄVEN TEKNISK BESKRIVNING
KONSTRUKTION

ÖVRIGT

UPPRITAT MED FÖLJANDE UNDERLAG
FRÅN A:
PATIENTEN - MODELLFILER DATERADE 160304
PRINCETON - MODELLFILER DATERADE 160304
GA1 - MODELLFILER DATERADE 160331

GRANSKNINGSHANDLING
160609 / MANY

SE PM-K02		160411	MANY
BE	ÄNDRINGEN AVSVR	DATUM	SIGN
SYSTEMHANDLING			
<div>34 GA1</div> <div>33 Kv PATIENTEN</div> <div>31 Kv PRINCETON</div> <div>N</div>			
VITARTES		ENABLING LIFE SCIENCE DEVELOPMENT	
		BYGGNADSTEKNISKA BYRÅN SVERIGE AB	
Kv PATIENTEN & Kv PRINCETON			
A White Arkitektör AB			
X Byggnadstekniska byrån Sverige AB			
E Incoörd Installationscoordinator AB			
V Incoörd Installationscoordinator AB			
Br Brandskyddslaget			
Tr Structor Uppsala AB			
UPPDRAGNR 15 256	RITAD AV MANY	HANDLAGARE STCL	
DATUM 2016-03-31	UPPDRAGSANSVARIG ROAB	GRANSKAD AV SVÅP	
GRUNDPLAN KV PRINCETON			
SKALA A1 1:200 A3 1:400	NUMMER K-15.1-310000		BET 1

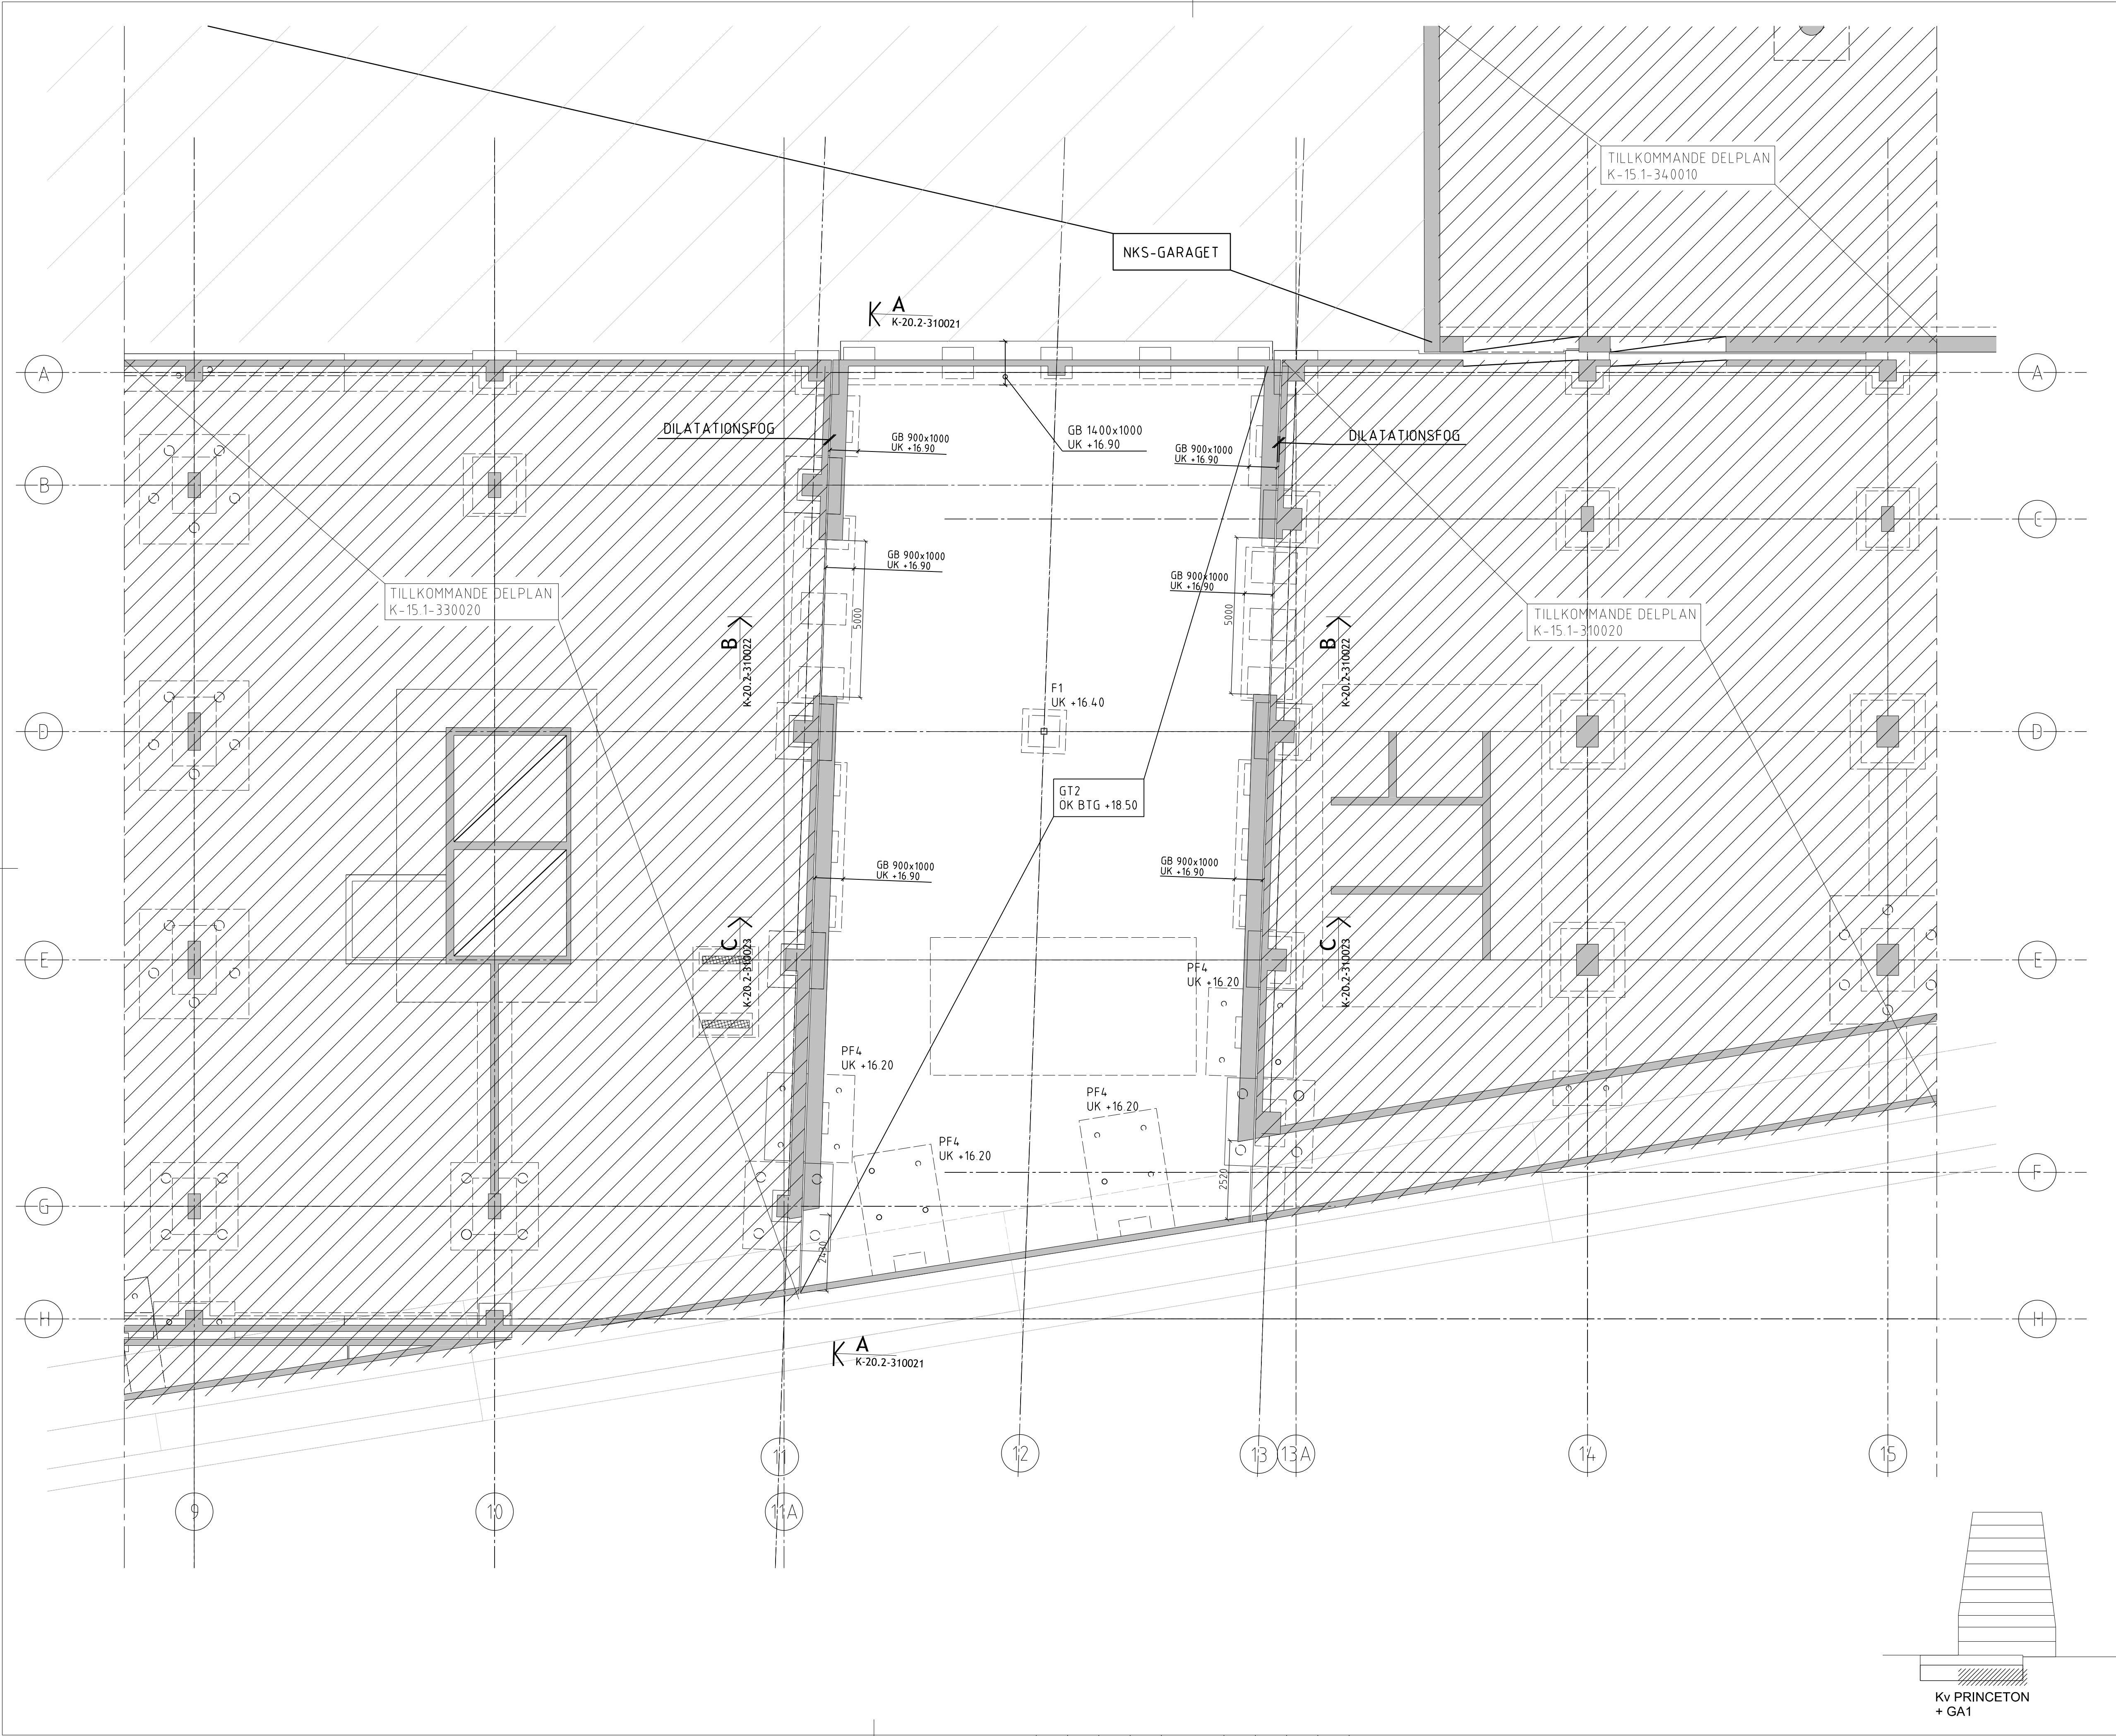

FÖRESKRIFTER

FÖRKLARINGAR

- PLATSGJUTEN BETONG
- PREFAB BETONG

PÅLFUNDAMENT PÅ STÅLKARNEPÅLAR:
PF1 PÅLFUNDAMENT, 1 PÅLE
PF2 PÅLFUNDAMENT, 2 PÅLAR
PF3 PÅLFUNDAMENT, 3 PÅLAR
PF4 PÅLFUNDAMENT, 4 PÅLAR

FUNDAMENT GRUNDLAGDA PÅ BERG:
F1 14.00x14.00 H_{bm}=1200
F2 1800x1800 H_{bm}=1200
F3 2000x2000 H_{bm}=1500
F4 24.00x24.00 H_{bm}=1500



HÄNVISNINGAR


SE ÄVEN TEKNISK BESKRIVNING
KONSTRUKTION

ÖVRIGT


UPPRITAT MED FÖLJANDE UNDERLAG
FRÅN A
PATIENTEN - MODELLFILER DATERADE 160304
PRINCETON - MODELLFILER DATERADE 160304
GA1 - MODELLFILER DATERADE 160331

GRANSKNINGSHANDLING
160609 / MANY

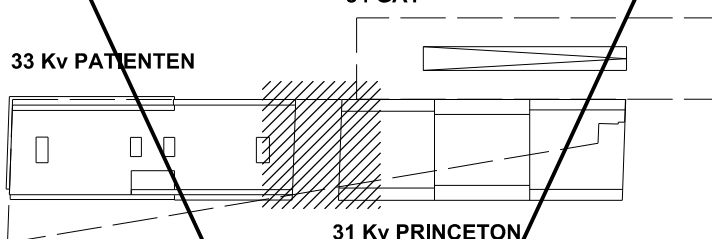SE PM-K02		160411	MANY
BE	ÄNDRINGEN AVSER	DATUM	SIGN
SYSTEMHANDLING			
<div>33 Kv PATIENTEN</div> <div>34 GA1</div> <div>31 Kv PRINCETON</div> <div></div>			
VITARTES		ENABLING LIFE SCIENCE DEVELOPMENT	
		BYGGNADSTEKNISKA BYRÅN SVERIGE AB	
Kv PATIENTEN & Kv PRINCETON			
<div><input type="checkbox"/> A White Arkitekter AB</div> <div><input checked="" type="checkbox"/> K Byggnadstekniska byrån Sverige AB</div> <div><input type="checkbox"/> E Incoörd Installationscoordinator AB</div> <div><input type="checkbox"/> V Incoörd Installationscoordinator AB</div> <div><input type="checkbox"/> Br Brandskyddslaget</div> <div><input type="checkbox"/> Tr Structor Uppsala AB</div>			
UPPDRAGNR	RITAD AV	HANDLAGGARE	
15 256	MANY	STCL	
DATUM	UPPDRAGSANSVARIG	GRANSKAD AV	
2016-03-31	ROAB	SVÄP	
GRUNDPLAN, DELPLAN 10			
ANNA STECKSENS GATA			
Kv PRINCETON			
SKALA	NUMMER		BET
A1 1:100	K-15 1-310010		1
A3 1:200			

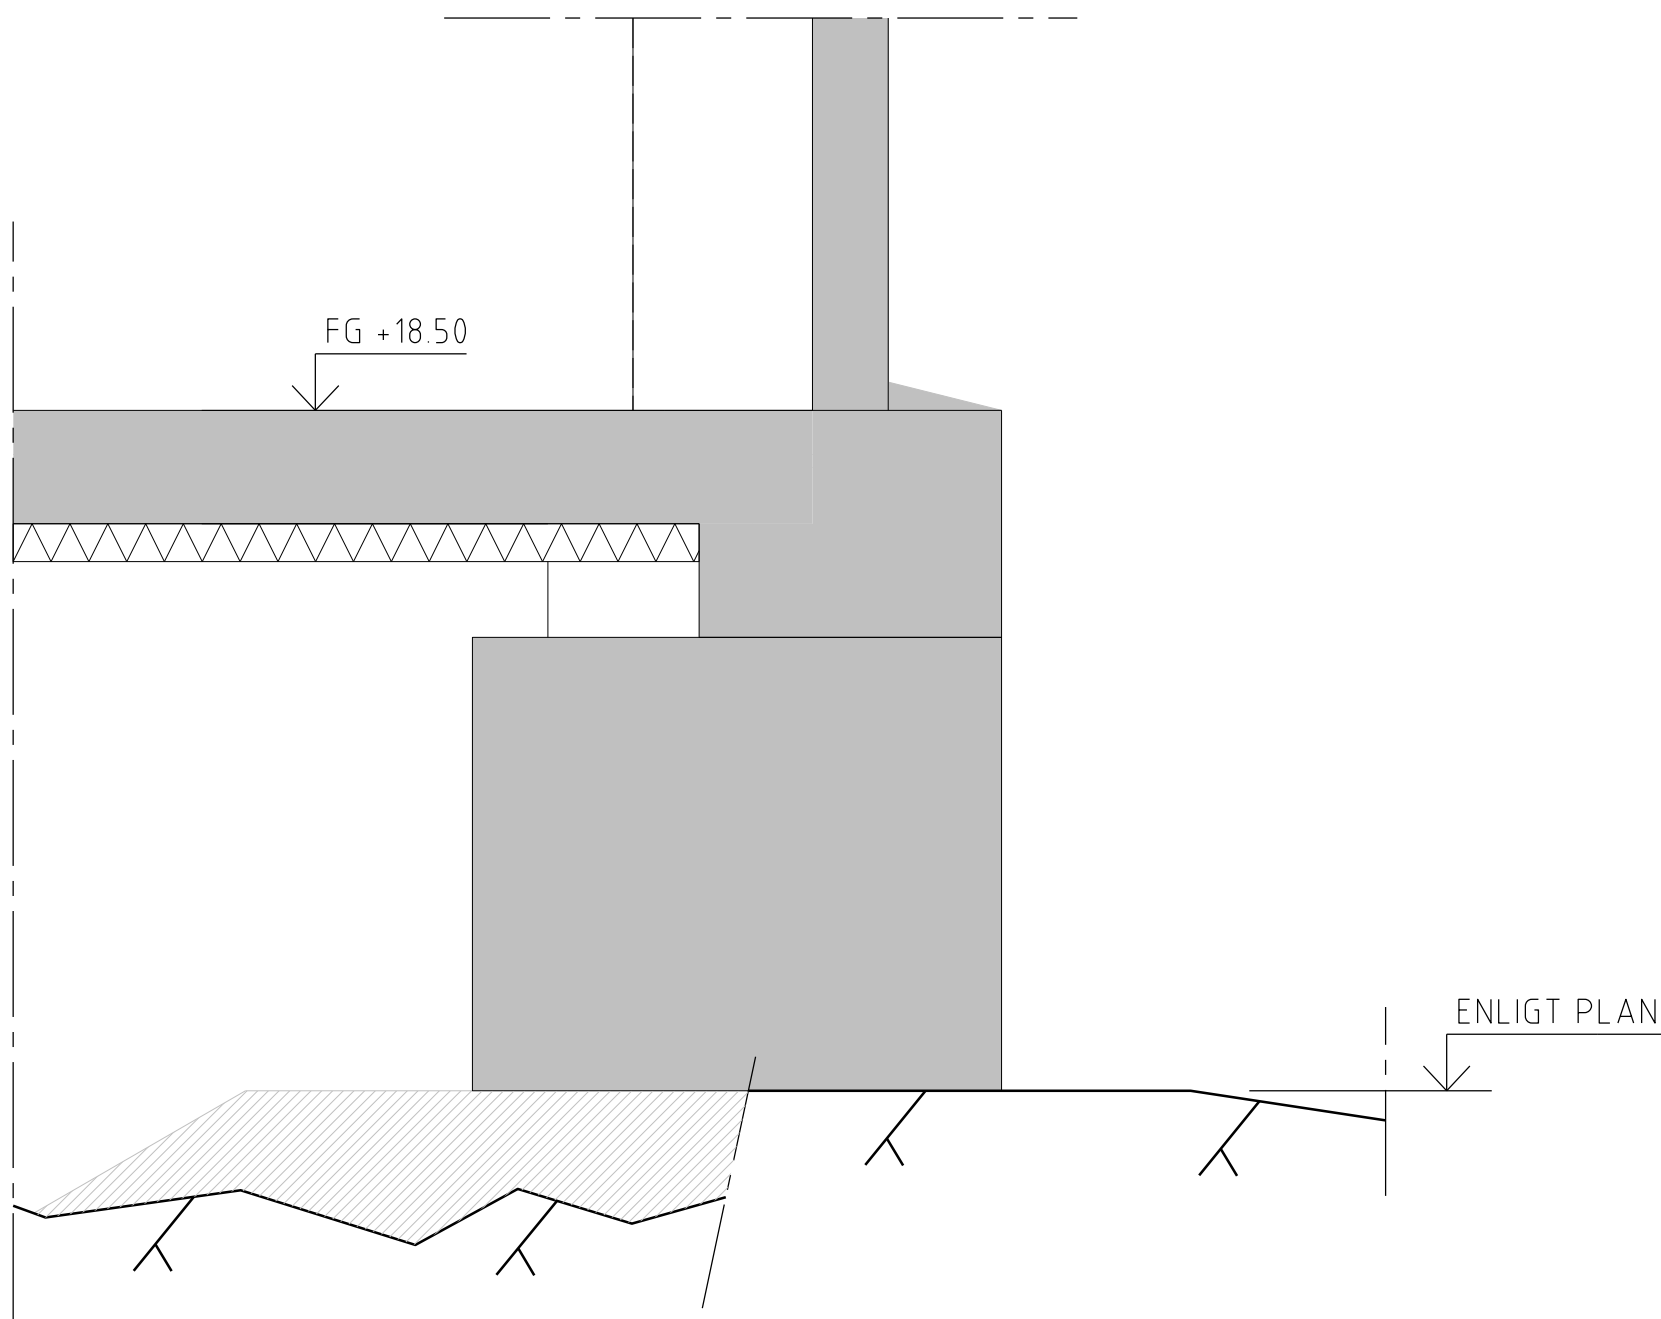

1
TYPDETALJ FUNDAMENT TYP F2

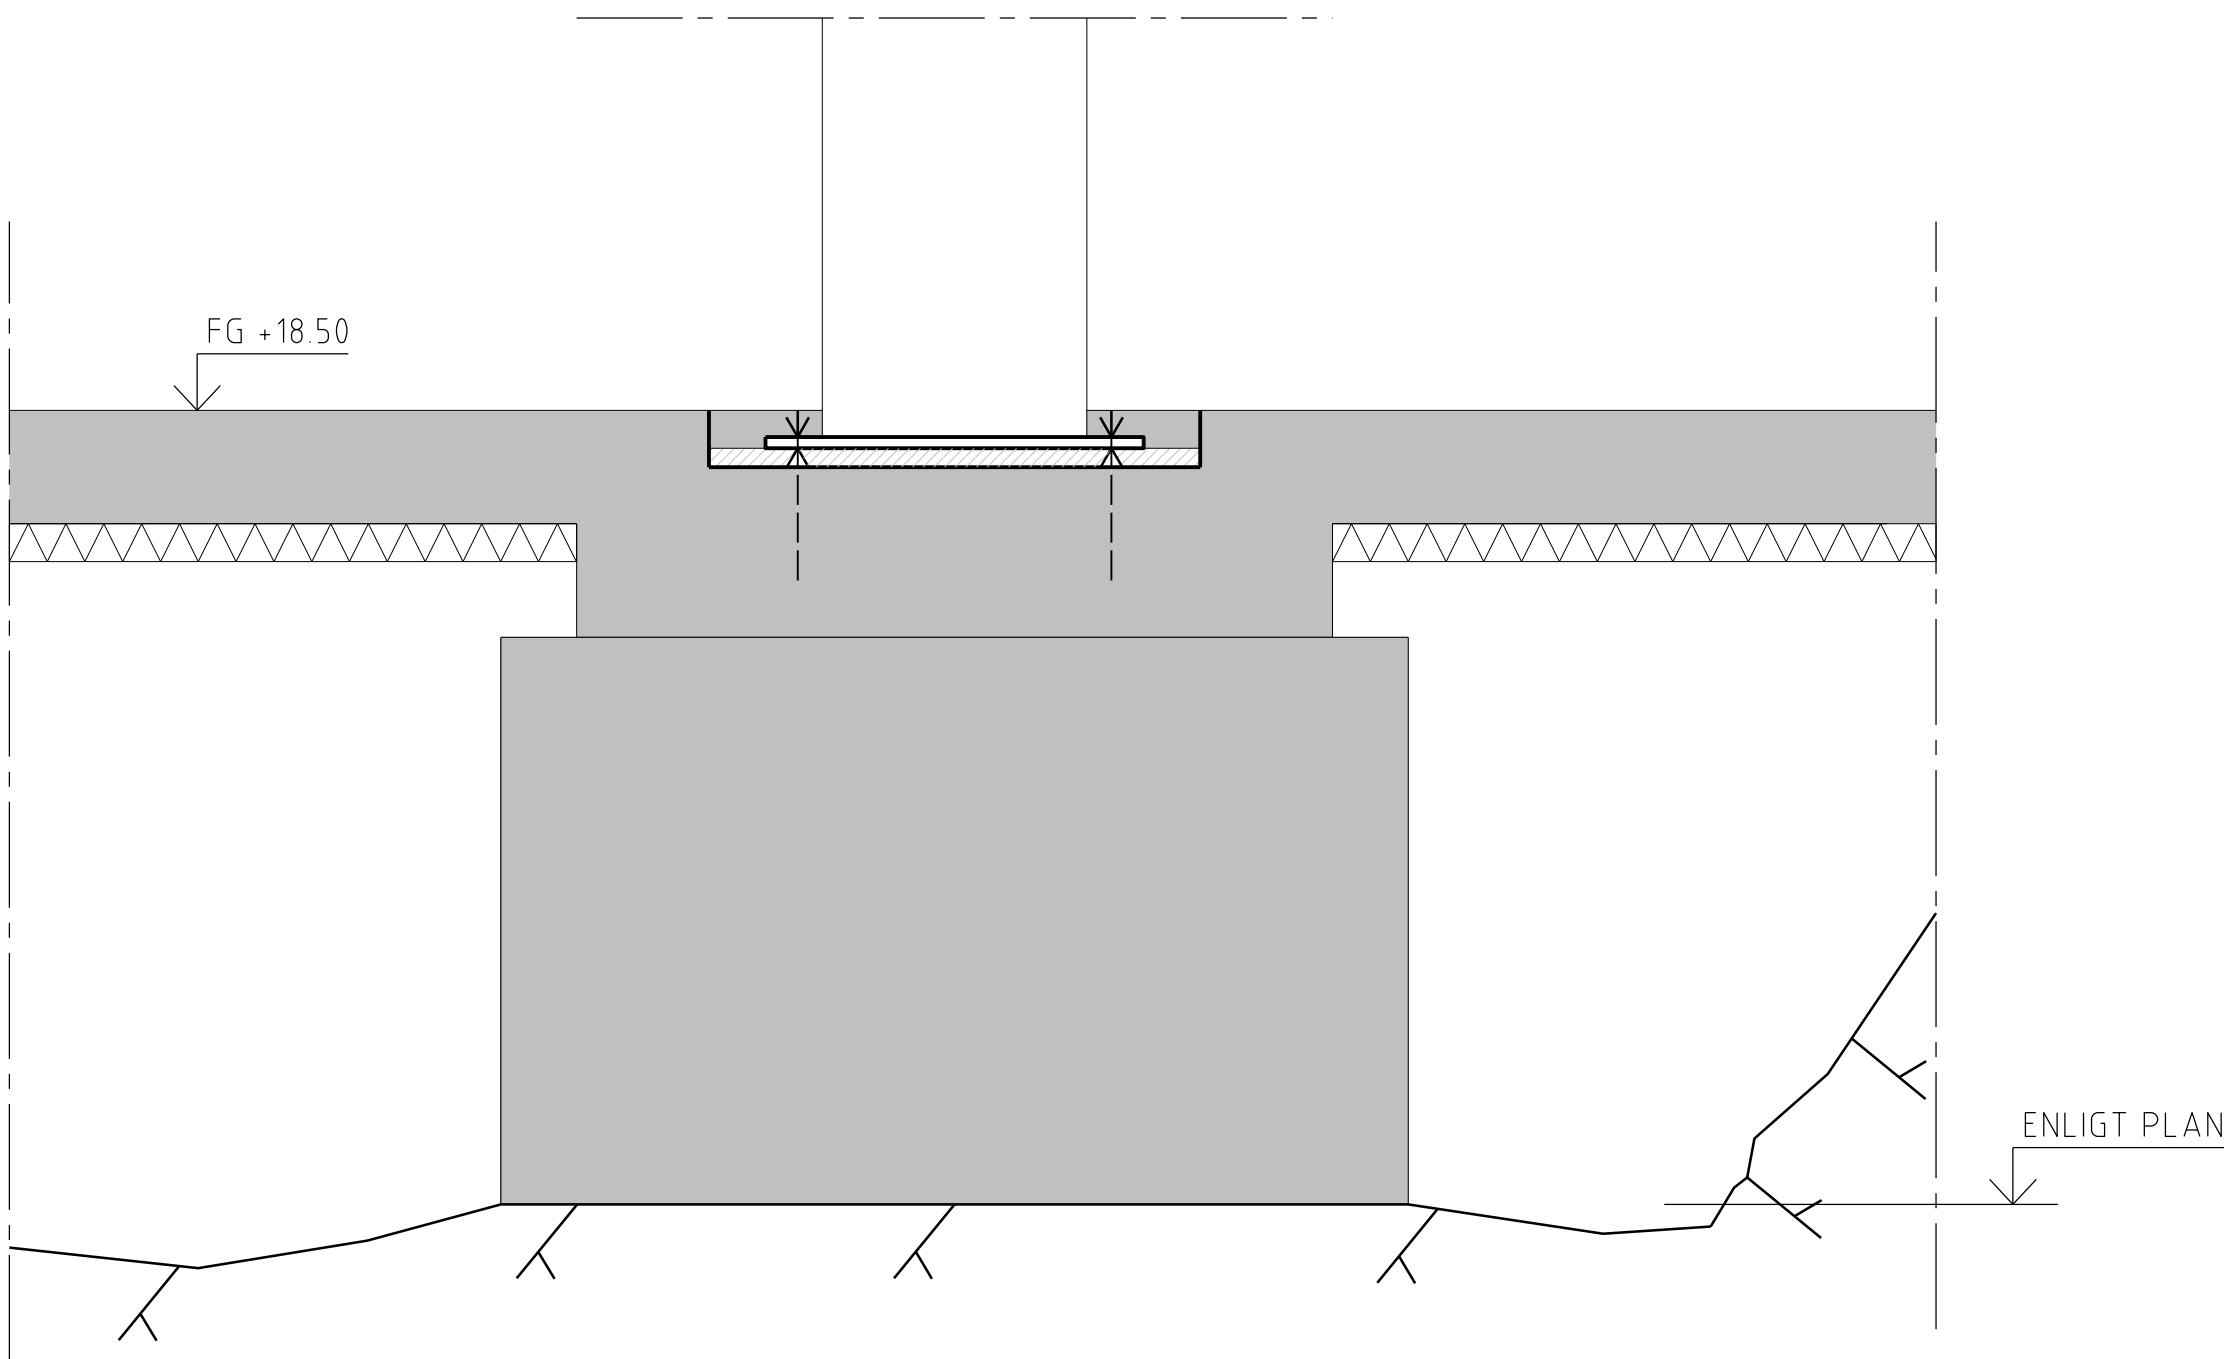

2
TYPDETALJ FUNDAMENT TYP F3/F4

3
TYPDETALJ FUNDAMENT TYP F2

FÖRESKRIFTER

FÖRKLARINGAR



HÄNVISNINGAR

SE ÄVEN TEKNISK BESKRIVNING
KONSTRUKTION

ÖVRIGT

UPPRITAT MED FÖLJANDE UNDERLAG
FRÅN A:
PATIENTEN - MODELLFILER DATERADE 160304
PRINCETON - MODELLFILER DATERADE 160304
GA1 - MODELLFILER DATERADE 160304

GRANSKNINGSHANDLING
160609 / MANY

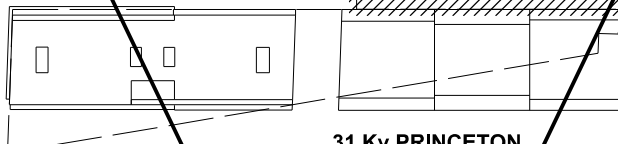BET	ÄNDRINGEN AVSER	DATUM	SIGN
SYSTEMHANDLING			
<div><div>33 Kv PATIENTEN</div><div><div>34 GA1</div><div></div></div><div>31 Kv PRINCETON</div></div>			
VITARTES		ENABLING LIFE SCIENCE DEVELOPMENT	
	BYGGNADSTEKNISKA BYRÅN SVERIGE AB		
Kv PATIENTEN & Kv PRINCETON			
<div><input type="checkbox"/> A White Arkitekter AB</div> <div><input checked="" type="checkbox"/> K Byggnadstekniska Byrån Sverige AB</div> <div><input type="checkbox"/> E Incoord Installationscoordinator AB</div> <div><input type="checkbox"/> V Incoord Installationscoordinator AB</div> <div><input type="checkbox"/> Br Brandskyddslaget</div> <div><input type="checkbox"/> Tr Structor Uppsala AB</div>			
UPPDRAGNR 15 256	RITAD AV HAOL	HANDTEGGARE STCL	
DATUM 2016-03-31	UPPDRAGSANSVARIG ROAB	GRANSKAD AV SVÅP	
TYPDETALJER, GRUND KV PRINCETON			
SKALA A1 1:20 A3 1:40	NUMMER K-15 6-310001		BET

PATIENTEN

P00-P03_KV33

Konstruktionsdel	Volym (m3)	Volym (m3)	Volym (m3)	Volym (m3)	Totalt (m3)	Armering (kg/m3)	Armering (kg)
	Grund	P01	P02	BÖP02			
Grundplatta	134				134	110	14787
Grundbalk på berg	74				74	170	12648
Fundament på berg	132				132	150	19778
Påldäck	815				815	160	130395
Pålad grundbalk	194				194	140	27090
Pålfundament	829				829	510	422902
Plintar	116				116	450	52182
Stomytterväggar platsgjuten		294		185	479	160	76627
Stominnerväggar platsgjuten		15	24		40	160	6374
Hissväggar			80	69	149	160	23902
Pelarstomme		46		27	73	450	32796
Pågutning				213	290	140	40635
Brodäck				350	350	140	49000
SUMMA					3676		909117

PRINCETON

P00-P03_KV31

Konstruktionsdel	Volym (m3)	Volym (m3)	Volym (m3)	Volym (m3)	Totalt (m3)	Armering (kg/m3)	Armering (kg)
	GRUND	P01	P02	BÖP02			
Grundplatta	583				583	110	64130
Grundbalk på berg	192				192	170	32640
Grundplint under hiss	47				47	450	21150
Fundament på berg	453				453	150	67950
Primärbalkar				440	440	660	290400
Sekundärbalkar				443	443	540	239220
Stomytterväggar platsgjuten		149	149		298	160	47680
Väggar under Brodäck		124			124	160	19840
Stominnerväggar platsgjuten		184	29		213	160	34080
Hiss innerväggar		83	68		151	160	24160
Pågutning platsgjuten			73	77	150	140	21000
Pelarstomme, betong		53	9		62	450	27900
Brodäck				289	289	140	40460
SUMMA					3445		930610

GA1

P00-P03_KV34

Konstruktionsdel	Volym (m3)	Volym (m3)	Volym (m3)	Volym (m3)	Totalt (m3)	Armering (kg/m3)	Armering (kg)
	GRUND	P01	P02	BÖP02			
Grundplatta	820				820	110	90200
Grundbalk på berg	212				212	170	36040
Grundplint	13				13	450	5850
Fundament på berg	139				139	150	20850
Stomytterväggar platsgjuten		243	152		395	160	63200
Stominnerväggar platsgjuten		161	142		303	160	48480
Pågutning platsgjuten			180		180	140	25200
Pelarstomme, betong		18	8		26	450	11700
Brodäck			327	1672	1999	140	279860
SUMMA					4087		581380

SUMMA

Spec. Patienten & Princeton; Grund tom BÖP02

	GA1	GA2	Enhet	Kommentar
Antal pålar (ca)	-	-	st	Se tabell K-20.0-310001
Antal dragstag (ca)	-	-	st	Se tabell K-20.0-310001
Platsgjuten betong (ca)	4087	7121	m3	
Armeringsmängd platsgjuten betong (ca)	581	1839	ton	

Mängder är grovt uppskattade från vår 3D-modell, som den såg ut 160310

FÖRESKRIFTER

FÖRKLARINGAR

HÄNVISNINGAR

SE ÄVEN TEKNISK BESKRIVNING
KONSTRUKTION

ÖVRIGT

UPPRITAT MED FÖLJANDE UNDERLAG
FRÅN A:
PATIENTEN - MODELLFILER DATERADE 160602
PRINCETON - MODELLFILER DATERADE 160602
GA1 - MODELLFILER DATERADE 160602

GRANSKNINGSHANDLING

160609 / MANY

BET	ÄNDRINGEN AVSER	DATUM	SIGN
SYSTEMHANDLING			
<div><div>33 Kv PATIENTEN</div><div>34 GA1</div><div>31 Kv PRINCETON</div></div>			
<div><div>VITARTES</div><div>ENABLING LIFE SCIENCE DEVELOPMENT</div></div> <div><div>BTB</div><div>BYGGMADSTEKNISKA BYRÅN SVERIGE AB</div></div>			
Kv PATIENTEN & Kv PRINCETON			
<div><div><input type="checkbox"/> A White Arkitekter AB</div><div><input checked="" type="checkbox"/> K Byggnadstekniska Byrån Sverige AB</div><div><input type="checkbox"/> E Incoord Installationscoordinator AB</div><div><input type="checkbox"/> V Incoord Installationscoordinator AB</div><div><input type="checkbox"/> Br Brandskyddslaget</div><div><input type="checkbox"/> Tr Structor Uppsala AB</div></div>			
UPPDRAG NR 15 256	RITAD AV MANY	HANDTEGARE STCL	
DATUM 2016-06-30	UPPDRAGSSAVRIG ROAB	GRANSKAV AV SVÅP	
ARMERINGS- OCH BETONGMANGDER KV PRINCETON, KV PATIENTEN, GA1			
SKALA	NUMMER		BET
	K-20.0-310000		

Kv Patienten & kv Princeton

Mängdförteckning

Stålkärnepålar

Spännstag i stabiliserande väggar, efterspända

Placering i vägghörn / T-hörn
Monteras i Plan 1 - Bjlg ö Plan 6

Bärighet (MN)	Mängd (st)		Mängd (st)	Spännkraft (MN)	Mängd (st)	
4,0	114	varav med dragkraft	20	0,6	32	
3,0	76			Typ		Monteras 2 - våningsvis med uppspänning och förankring, skarvning med gängad skarvhylsa samt injektering efter komplett montage
0,8	152	varav med dragkraft	6	Dywidag, Macalloy el likv		

FÖRESKRIFTER

FÖRKLARINGAR

HÄNVISNINGAR

SE ÄVEN TEKNISK BESKRIVNING
KONSTRUKTION

ÖVRIGT

UPPRITAT MED FÖLJANDE UNDERLAG
FRÅN A:
PATIENTEN - MODELLFILER DATERADE 160602
PRINCETON - MODELLFILER DATERADE 160602
GA1 - MODELLFILER DATERADE 160602

GRANSKNINGSHANDLING
160609 / MANY

BET

ÄNDRINGEN AVSER

DATUM

SIGN

SYSTEMHANDLING

33 Kv PATIENTEN

34 GA1

31 Kv PRINCETON

N

VITARTES

ENABLING
LIFE SCIENCE
DEVELOPMENT

BYGGMÅL

BYGGMÅL

BYGGMÅLSTÄLLNINGEN
SVERIGE AB

Kv PATIENTEN & Kv PRINCETON

A White Arkitekter AB

☒ K Byggnadstekniska Byrån Sverige AB

E Incoörd Installationscoordinator AB

V Incoörd Installationscoordinator AB

Br Brandskyddslaget

Tr Structor Uppsala AB

UPPDRAGS-NR
15 256

RITAD AV
MANY

HANDTEGARE
STCL

DATUM
2016-06-30

UPPDRAGSANSVARIG
ROAB

GRANSKAD AV
SVÅP

PÅLÄGGNINGSMÅNGDER, SPÄNNSTAG
KV PRINCETON, KV PATIENTEN, GA1


SKALA

NUMMER

BET

K-20.0-310001

Inkom till Stockholms stadsbyggnadskontor - 6/10/2016, Dnr 2016-03576

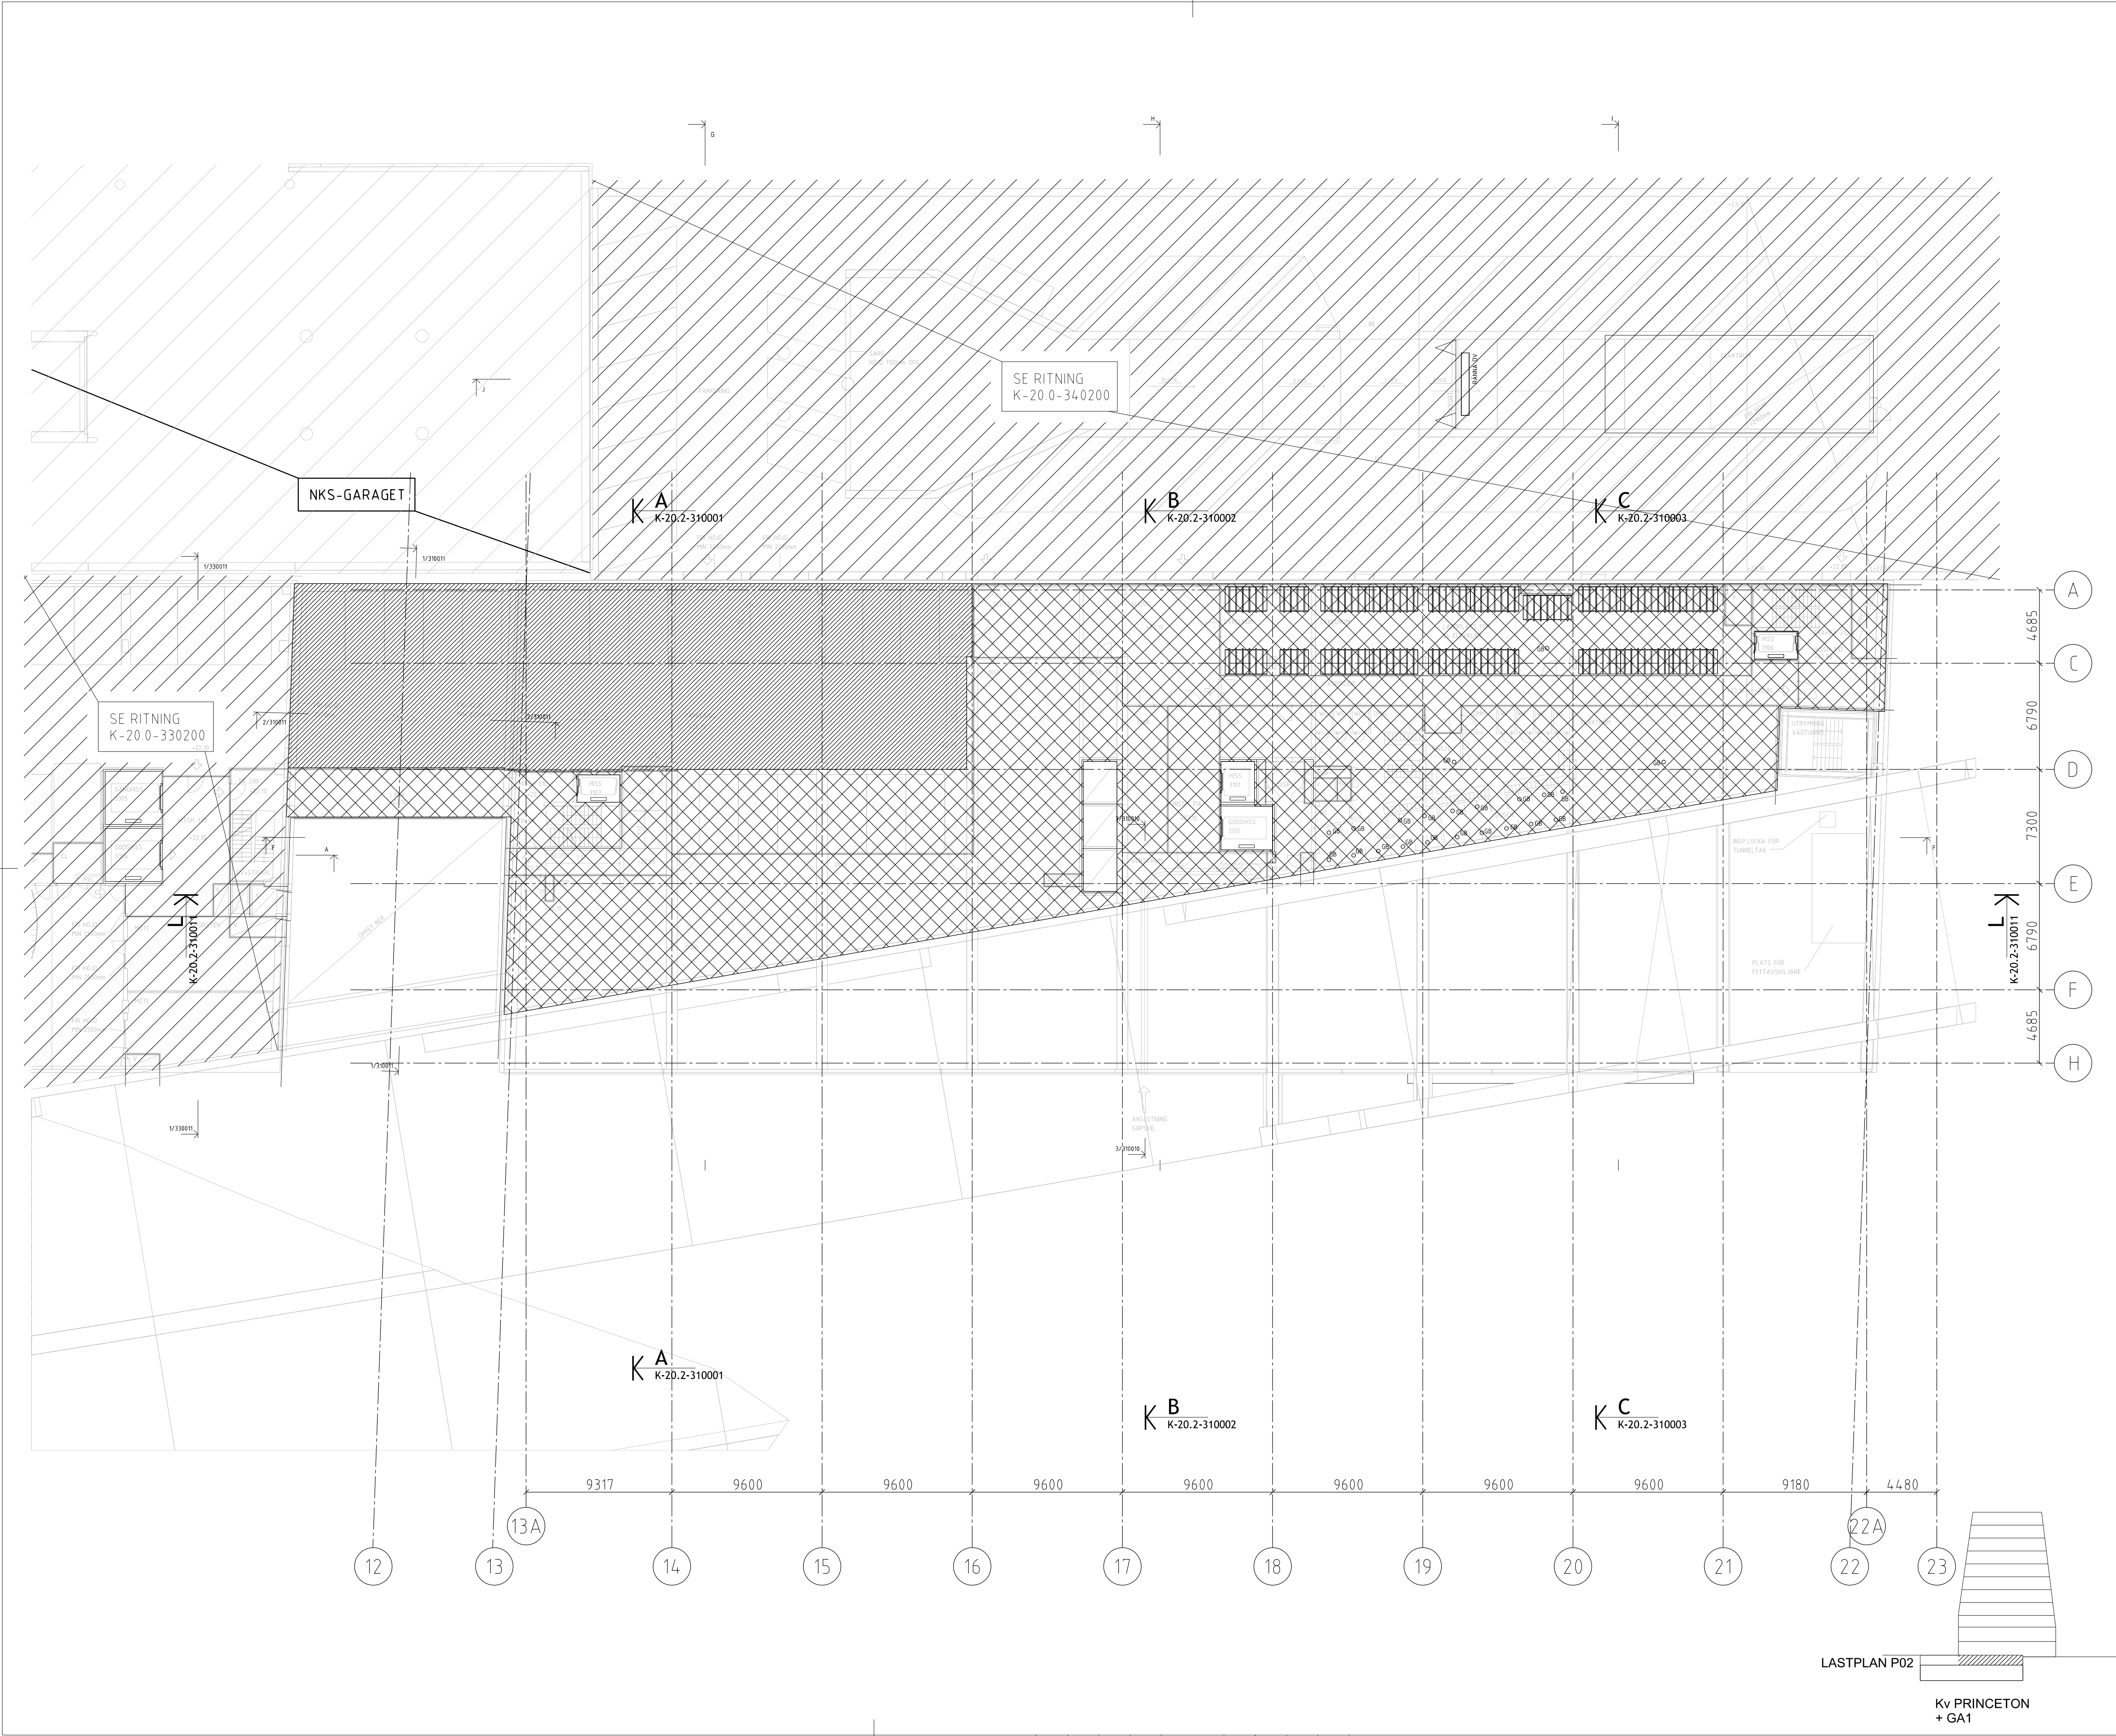

FÖRESKRIFTER

FÖRKLARINGAR

- NYTTIG LAST: 2,5 kN/m²
- NYTTIG LAST: 3 kN/m²
INSTALLATIONS LAST: 1 kN/m²
- NYTTIG LAST: 5 kN/m²
- NYTTIG LAST: 10 kN/m²
- NYTTIG LAST: 15 kN/m²
- NYTTIG LAST LOKALT: 30 kN/m²
- LASTKATEGORI G
+ EKS10 STYCKE 6.3.3.2 (1)
TABELL 6.8 §11



HÄNVISNINGAR

SE ÄVEN TEKNISK BESKRIVNING
KONSTRUKTION

ÖVRIGT

UPPRITAT MED FÖLJANDE UNDERLAG FRÅN A
PATIENTEN - MODELLFILER DATERADE 160331
PRINCETON - MODELLFILER DATERADE 160331
GA1 - MODELLFILER DATERADE 160331

GRANSKNINGSHANDLING
160609 / MANY

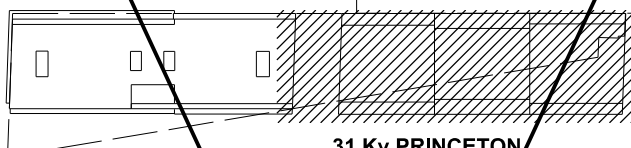SE PM-K03		160415	MANY
BR	ÄNDRINGEN AVSER	DATUM	SIGN
SYSTEMHANDLING			
<div>34 GA1</div> <div>33 Kv PATIENTEN</div> <div></div> <div>31 Kv PRINCETON</div> <div>N</div>			
VITARTES		ENABLING LIFE SCIENCE DEVELOPMENT	
		BYGGNADSTEKNISKA BYRÅN SVERIGE AB	
Kv PATIENTEN & Kv PRINCETON			
<div><input checked="" type="checkbox"/> A White Arkitekter AB</div> <div><input checked="" type="checkbox"/> K Byggnadstekniska byrån Sverige AB</div> <div><input checked="" type="checkbox"/> E Incoörd Installationscoordinator AB</div> <div><input checked="" type="checkbox"/> V Incoörd Installationscoordinator AB</div> <div><input checked="" type="checkbox"/> Br Brandskyddslaget</div> <div><input checked="" type="checkbox"/> Tr Structor Uppsala AB</div>			
UPPDRAGNR 15 256	RITAD AV MANY	HANDLAGARE STCL	
DATUM 2016-03-31	UPPDRAGSANSVARIG ROAB	GRANSKAD AV SVÅP	
LASTPLAN P02 KV PRINCETON			
SKALA A1 1:200 A3 1:400	NUMMER K-20 0-310200		BET 1

FÖRESKRIFTER


FÖRKLARINGAR




NYTTIG LAST: 2,5 kN/m²



NYTTIG LAST: 3 kN/m²
INSTALLATIONS LAST: 1 kN/m²

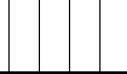


NYTTIG LAST: 5 kN/m²

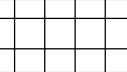

NYTTIG LAST: 10 kN/m^2



NYTTIG LAST: 15 kN/m^2

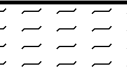NYTTIG LAST LOKALT: 30 kN/m^2 

LASTKATEGORI G
+ EKS10 STYCKE 6.3.3.2 (1)
TABELL 6.8 §11

HÄNVISNINGAR

SE ÄVEN TEKNISK BESKRIVNING
KONSTRUKTION


ÖVRIGT

UPPRITAT MED FÖLJANDE UNDERLAG FRÅN A
PATIENTEN - MODELLFILER DATERADE 160331
PRINCETON - MODELLFILER DATERADE 160331
GA1 - MODELLFILER DATERADE 160331

GRANSKNINGSHANDLING
160609 / MANY

1	SE PM-K03	160415	MANY
2	ANDINGEN AYSED	DATUM	SIGN

SYSTEMHANDLING

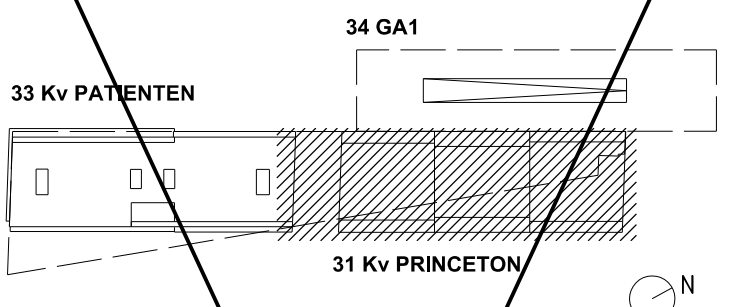

Kv PATIENTEN / & \ Kv PRINCETON

A White Arkitekter AB	
K Byggnadsteknisk byrån Sverige AB	
E Incoörd Installationscoordinator AB	
V Incoörd Installationscoordinator AB	
Br Brandskyddslaget	
Ts Strukturtekniska AB	

UPDRAG NR 5 256	RITAD AV MANY	HANDLAGGARE STCL
DATUM 2016-03-31	UPPDRAGSANSVARIG ROAR	GRANSKAD AV SVÄP

ASTPLAN P03
KV/PRINCETON

KALA	NUMMER	BET
A1 1:200	K-20.0-310300	1
A3 1:100		


FK SYSTEMHANDLING
Kv PATIENTEN & Kv PRINCETON
PLAN 03
SKALA 1:100 (A1)
WHITE ARKITEKTER AB
160530/YLVA

LASTPLAN P03


Kv PRINCETON
+ GA1



BET	ANT	ANDRINGEN AVSR	DATUM	SIGN
PROGRAMHANDLING				
<p>PATIENTEN/PRINCETON</p> <p>HAGASTADEN</p>				
<p>BYGGNADSTEKNISKA BYRÅN</p> <p>Stadsgården 10, 91r</p> <p>116 4:5 Stockholm</p> <p>Telefon 010-761 10 00</p> <p>info@btb.se</p>				
<p>UPPDAG NR</p> <p>A5 256</p>		<p>RITAD AV</p> <p>EVLA</p>		
<p>DATUM</p> <p>2016-01-15</p>		<p>HANDLAGGARE</p> <p>STCL</p>		
<p>PROGRAMSKAD AV</p> <p>STCL</p>		<p>ANSVARIG</p> <p>ROAB</p>		
<p>LASTPLAN P04</p> <p>KV. PRINCETON</p>				
<p>SKALA</p> <p>A1 1:200</p> <p>A3 1:400</p>		<p>NUMMER</p> <p>K-00.0-031-P04</p>		<p>BET</p>

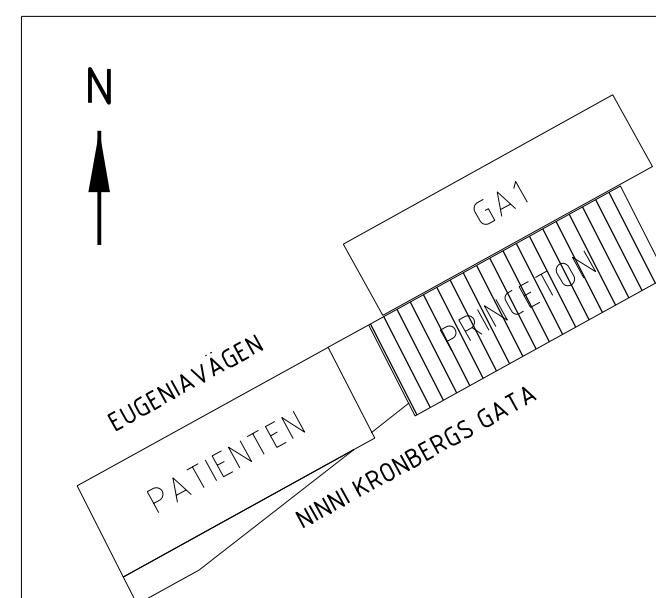

Inkom till Stockholms stadsbyggnadskontor - 6/10/2016, Dnr 2016-03576

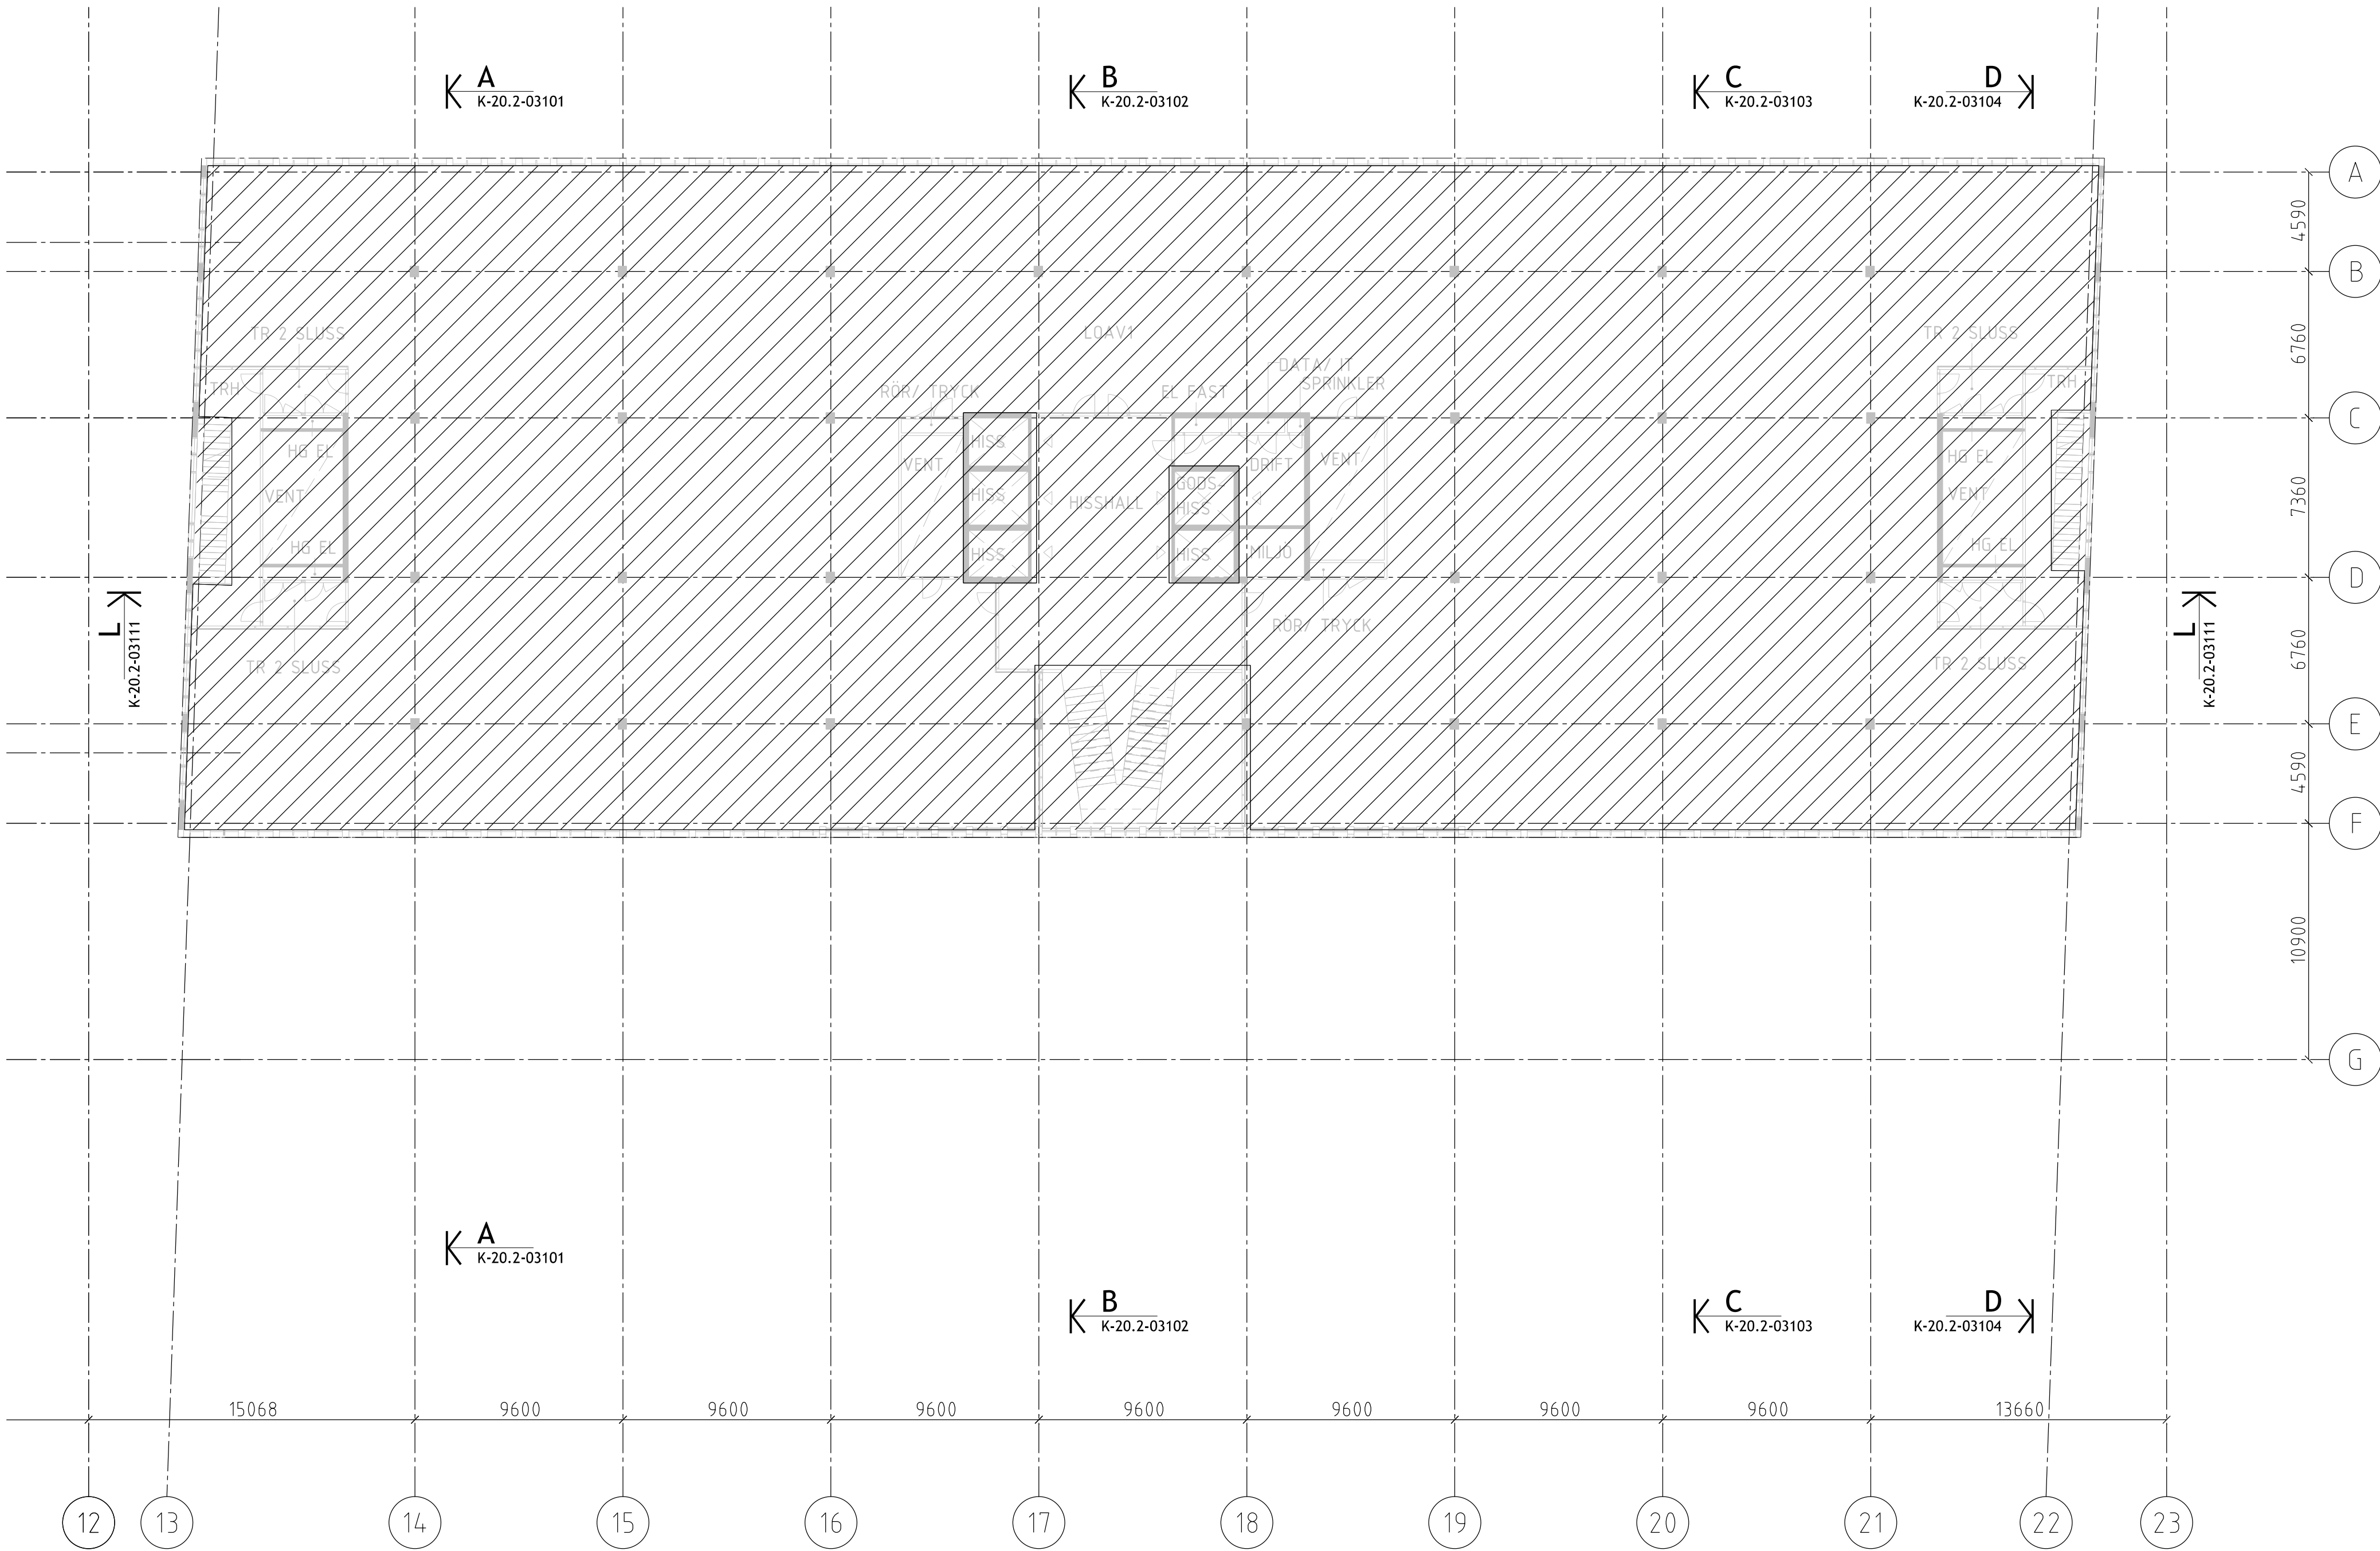

FÖRESKRIFTER

FÖRKLARINGAR


- NYTTIG LAST: 5,0 kN/m²
- NYTTIG LAST: 3 kN/m²
INSTALLATIONS LAST: 1 kN/m²
- NYTTIG LAST: 2,5 kN/m²
- NYTTIG LAST TEKNIK: 5,0 kN/M²
- NYTTIG LAST ENL. LEVERANTÖR
- NYTTIG LAST
ARKIV (E1): 5,0kN/m²
- SNÖLAST: Sk = 2,0 kN/m²
- LASTKATEGORI G
+ EKS10 STYCKE 6.3.3.2 (1)
TABELL 6.8 §11
- NYTTIG LAST: 5,0kN/m²


HÄNVISNINGAR


SE ÄVEN TEKNISK BESKRIVNING
KONSTRUKTION


ÖVRIGT


UPPRITAT MED FÖLJANDE UNDERLAG FRÅN A
PATIENTEN - MODELLFILER DATERADE 151216
PRINCETON - MODELLFILER DATERADE 151216

BET	ANT	ÄNDRINGEN AVSER	DATUM	SIGN
PROGRAMHANDLING				
PATIENTEN/PRINCETON HAGASTADEN				
		BYGGNADSTEKNISKA BYRÅN Stadsgården 10, 9tr 116 45 Stockholm Telefon: 010-161 10 00 info@btb.se		
UPPDRAG NR 15 256		RITAD AV EVL A		
DATUM 2016-01-15		HANDLAGGARE STCL		
GRANSKAD AV STCL		ANSVARIG ROAB		
LASTPLAN P05 KV. PRINCETON				
SKALA A1 1:200 A3 1:400		NUMMER K-00.0-031-P05		BET

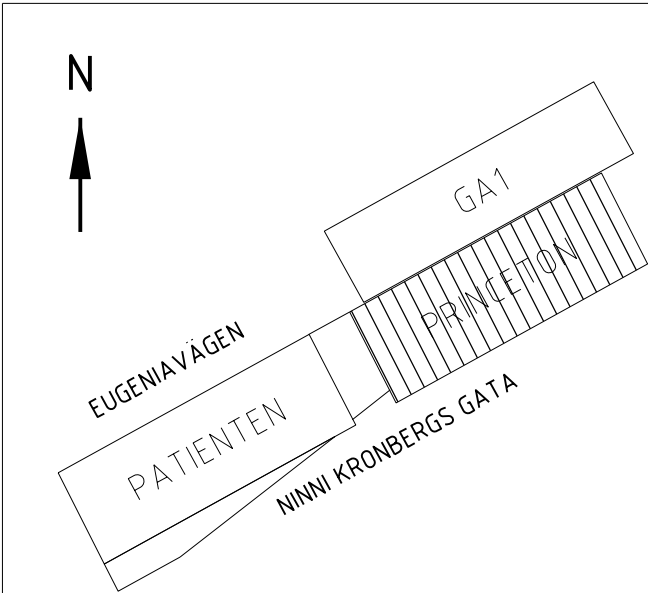


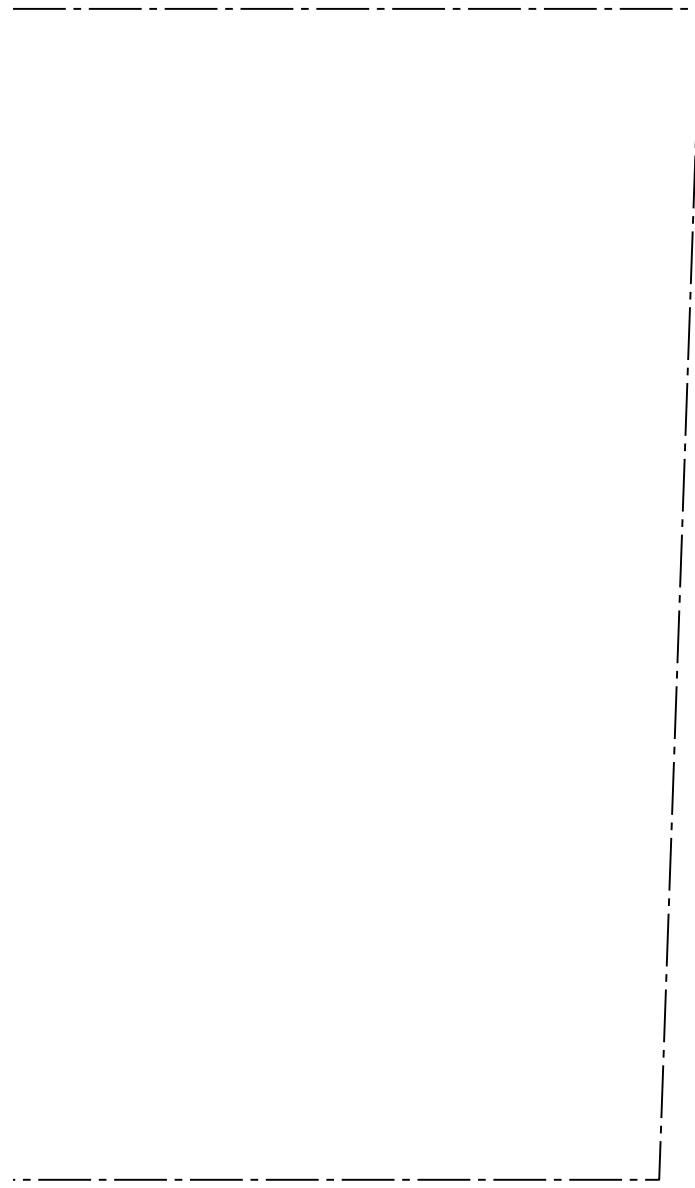

BET	ANT	ANDRINGEN AVSR	DATUM	SIGN
PROGRAMHANDLING				
PATIENTEN/PRINCETON HAGASTADEN				
				
BYGGNADSTEKNISKA BYRÅN Stadsgrården 10, 91r 116 4:5 Stockholm Telefon 010-761 10 00 info@btb.se				
UPPDAG NR 15 256		RITAD AV EVLÅ		
DATUM 2016-01-15		HANDLAGGARE STCL		
PROGRAMSKAD AV STCL		ANSVARIG ROAB		
LASTPLAN P06 KV. PRINCETON				
SKALA A1 1:200 A3 1:400		NUMMER K-00.0-031-P06		BET

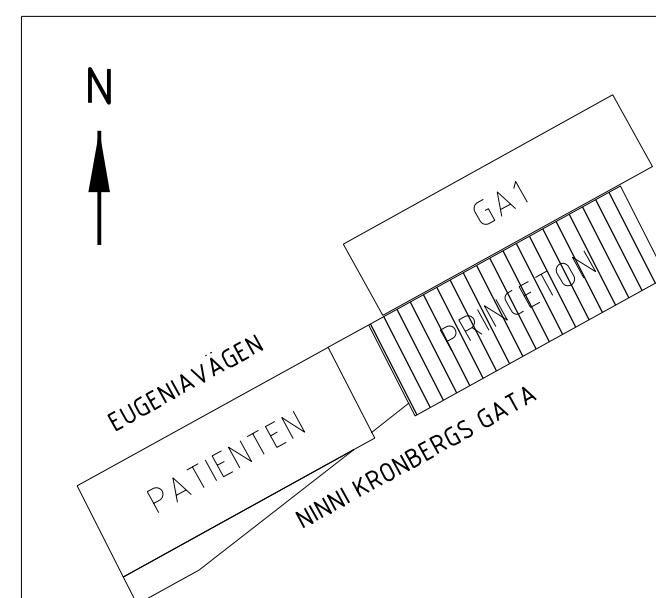

Inkom till Stockholms stadsbyggnadskontor - 6/10/2016, Dnr 2016-03576

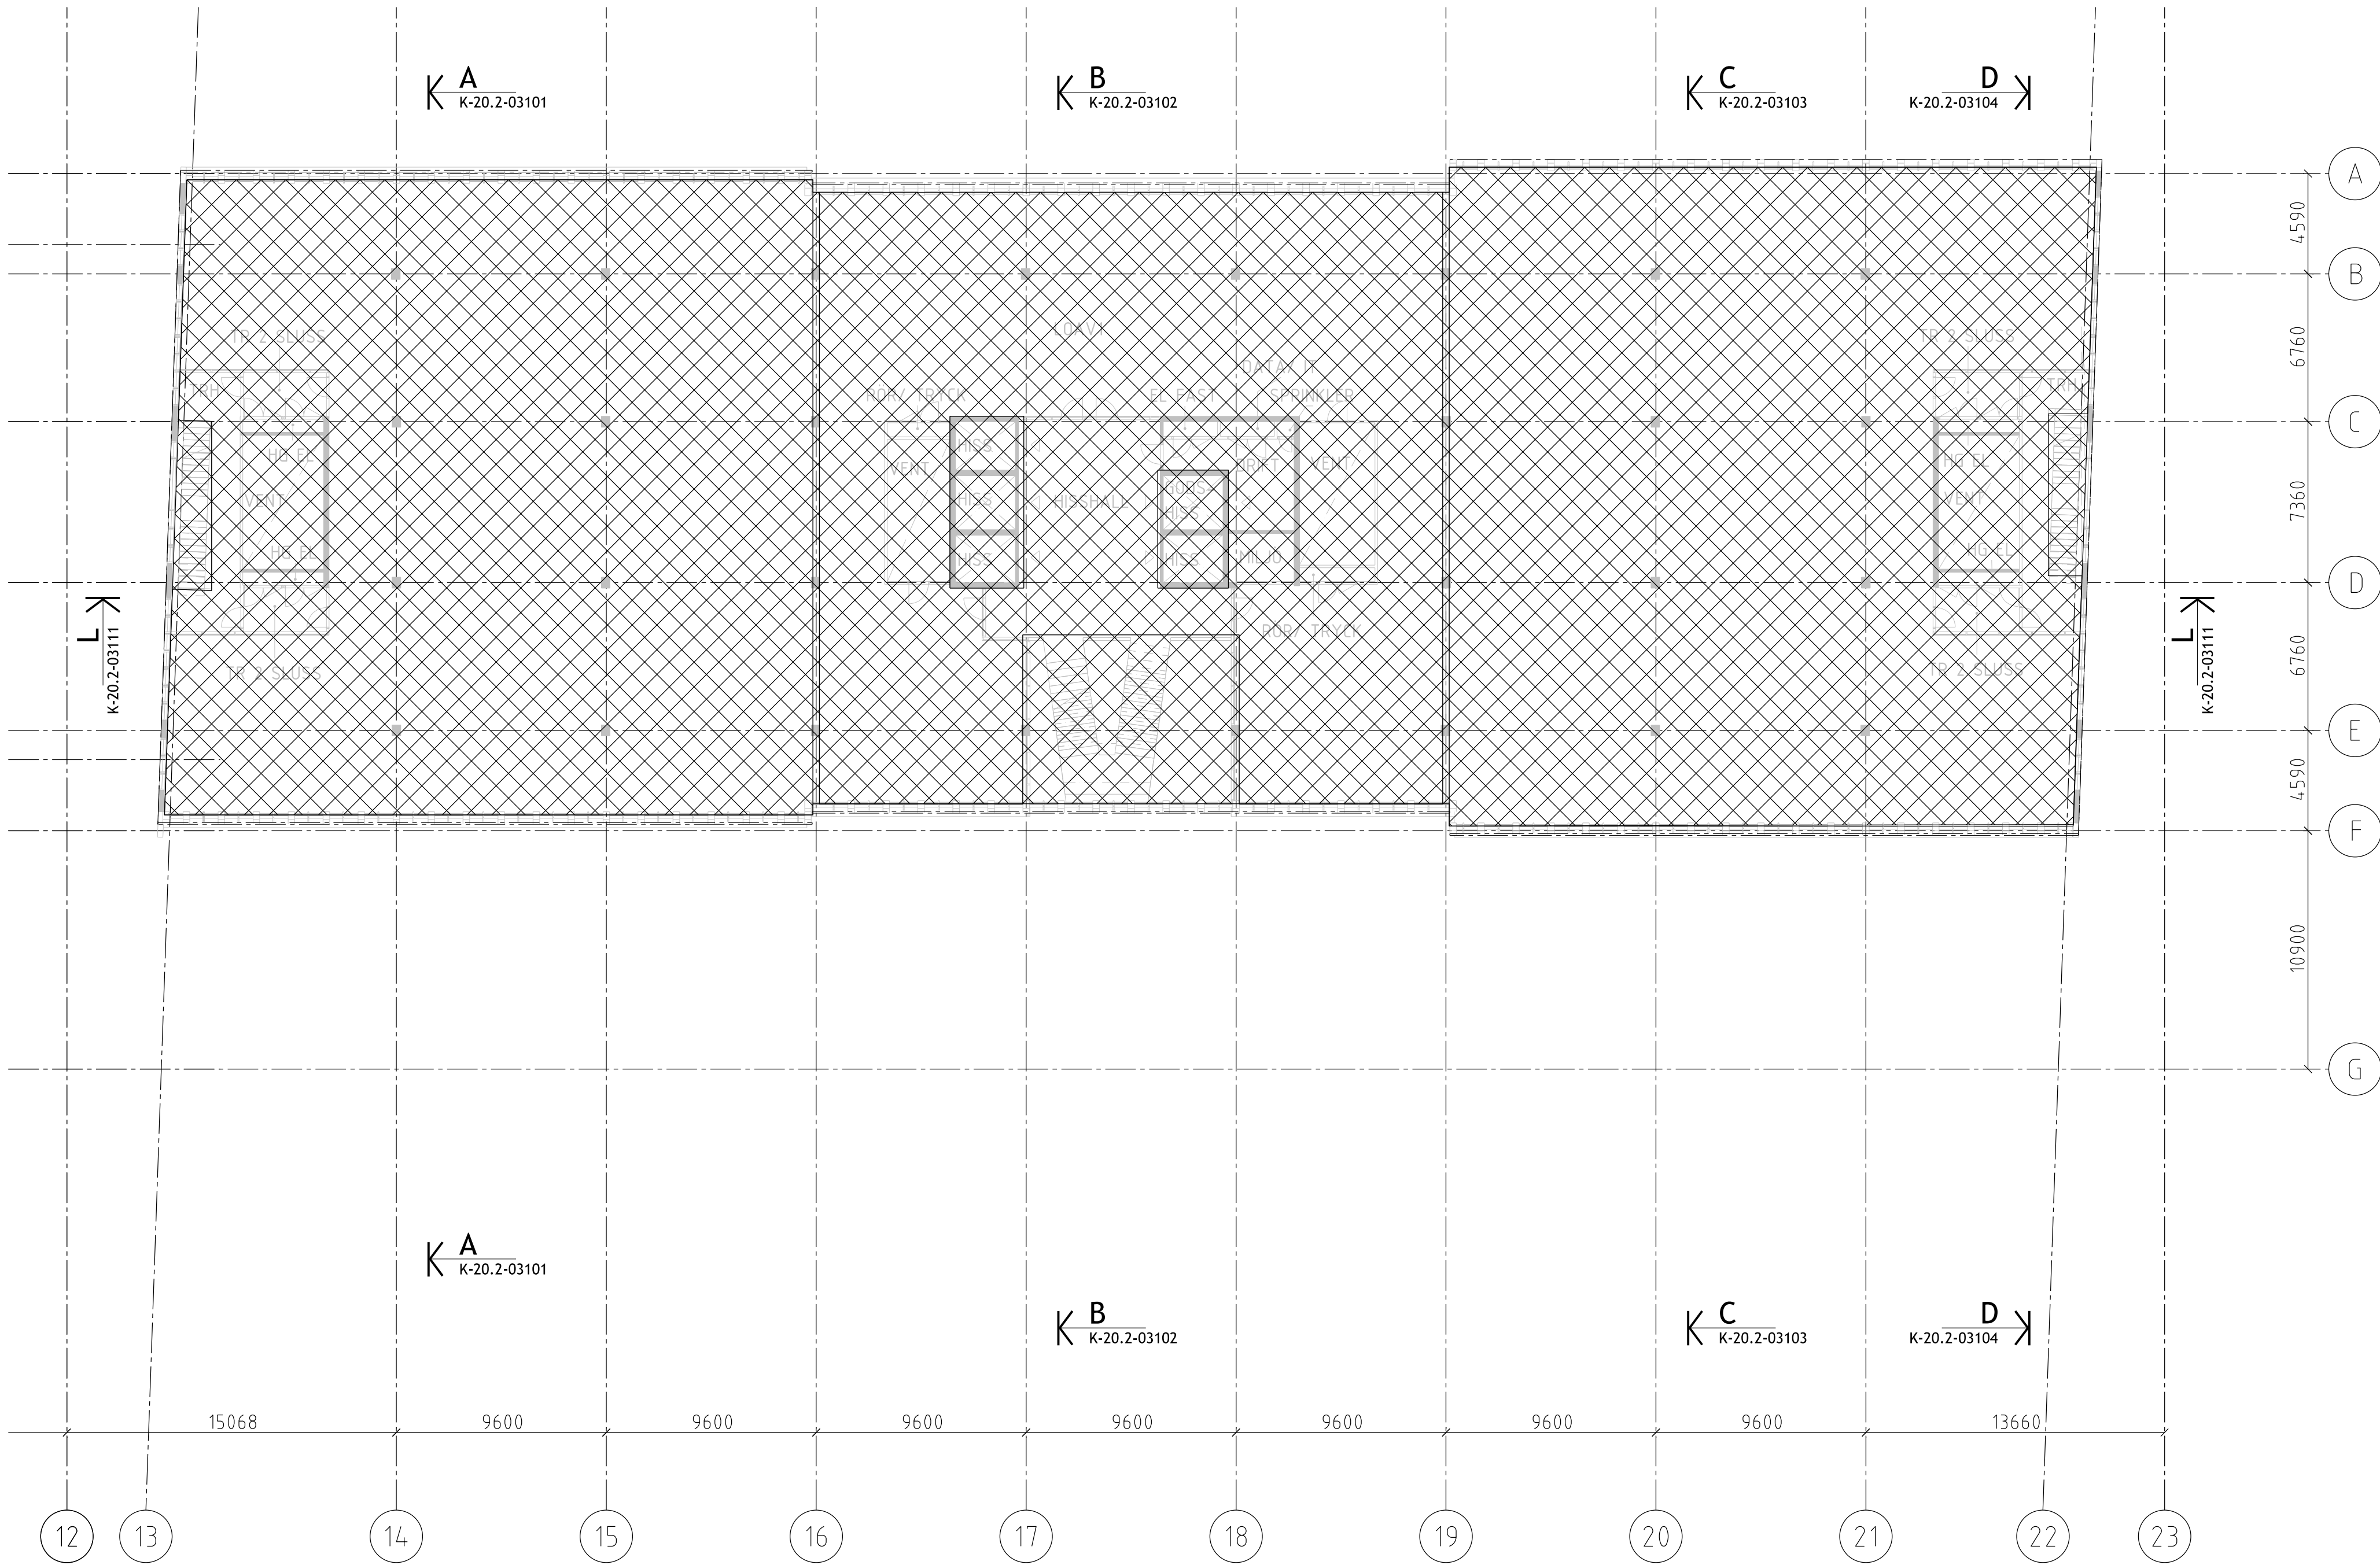

FÖRESKRIFTER

FÖRKLARINGAR

- NYTTIG LAST: 5,0 kN/m²
- NYTTIG LAST: 3 kN/m²
INSTALLATIONS LAST: 1 kN/m²
- NYTTIG LAST: 2,5 kN/m²
- NYTTIG LAST TEKNIK: 5,0 kN/M²
- NYTTIG LAST ENL. LEVERANTÖR
- NYTTIG LAST
ARKIV (E1): 5,0kN/m²
- SNÖLAST: Sk = 2,0 kN/m²
- LASTKATEGORI G
+ EKS10 STYCKE 6.3.3.2 (1)
TABELL 6.8 §11
- NYTTIG LAST: 5,0kN/m²

HÄNVISNINGAR

SE ÄVEN TEKNISK BESKRIVNING
KONSTRUKTION

ÖVRIGT

UPPRITAT MED FÖLJANDE UNDERLAG FRÅN A:
PATIENTEN - MODELLFILER DATERADE 151216
PRINCETON - MODELLFILER DATERADE 151216

BET	ANT	ÄNDRINGEN AVSER	DATUM	SIGN
-----	-----	-----------------	-------	------

PROGRAMHANDLING

PATIENTEN/PRINCETON
HAGASTADEN




BYGGNADSTEKNISKA BYRÅN
Stadsgården 10, 9tr
116 45 Stockholm
Telefon: 010-161 10 00
info@btb.se


UPPDRAG NR 15 256	RITAD AV EVL A
DATUM 2016-01-15	HANDLAGGARE STCL
GRANSKAD AV STCL	ANSVARIG ROAB

LASTPLAN P08
KV. PRINCETON

SKALA	A1 1:200 A3 1:400	NUMMER	K-00.0-031-P08	BET
-------	----------------------	--------	----------------	-----

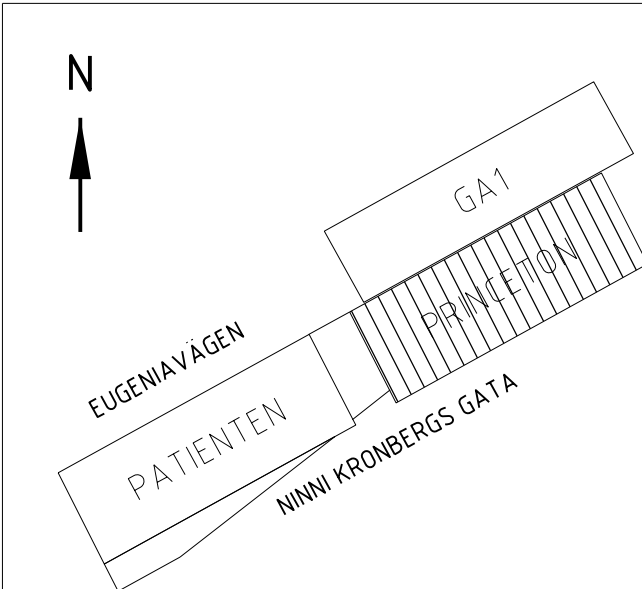

Inkom till Stockholms stadsbyggnadskontor - 6/10/2016, Dnr 2016-03576

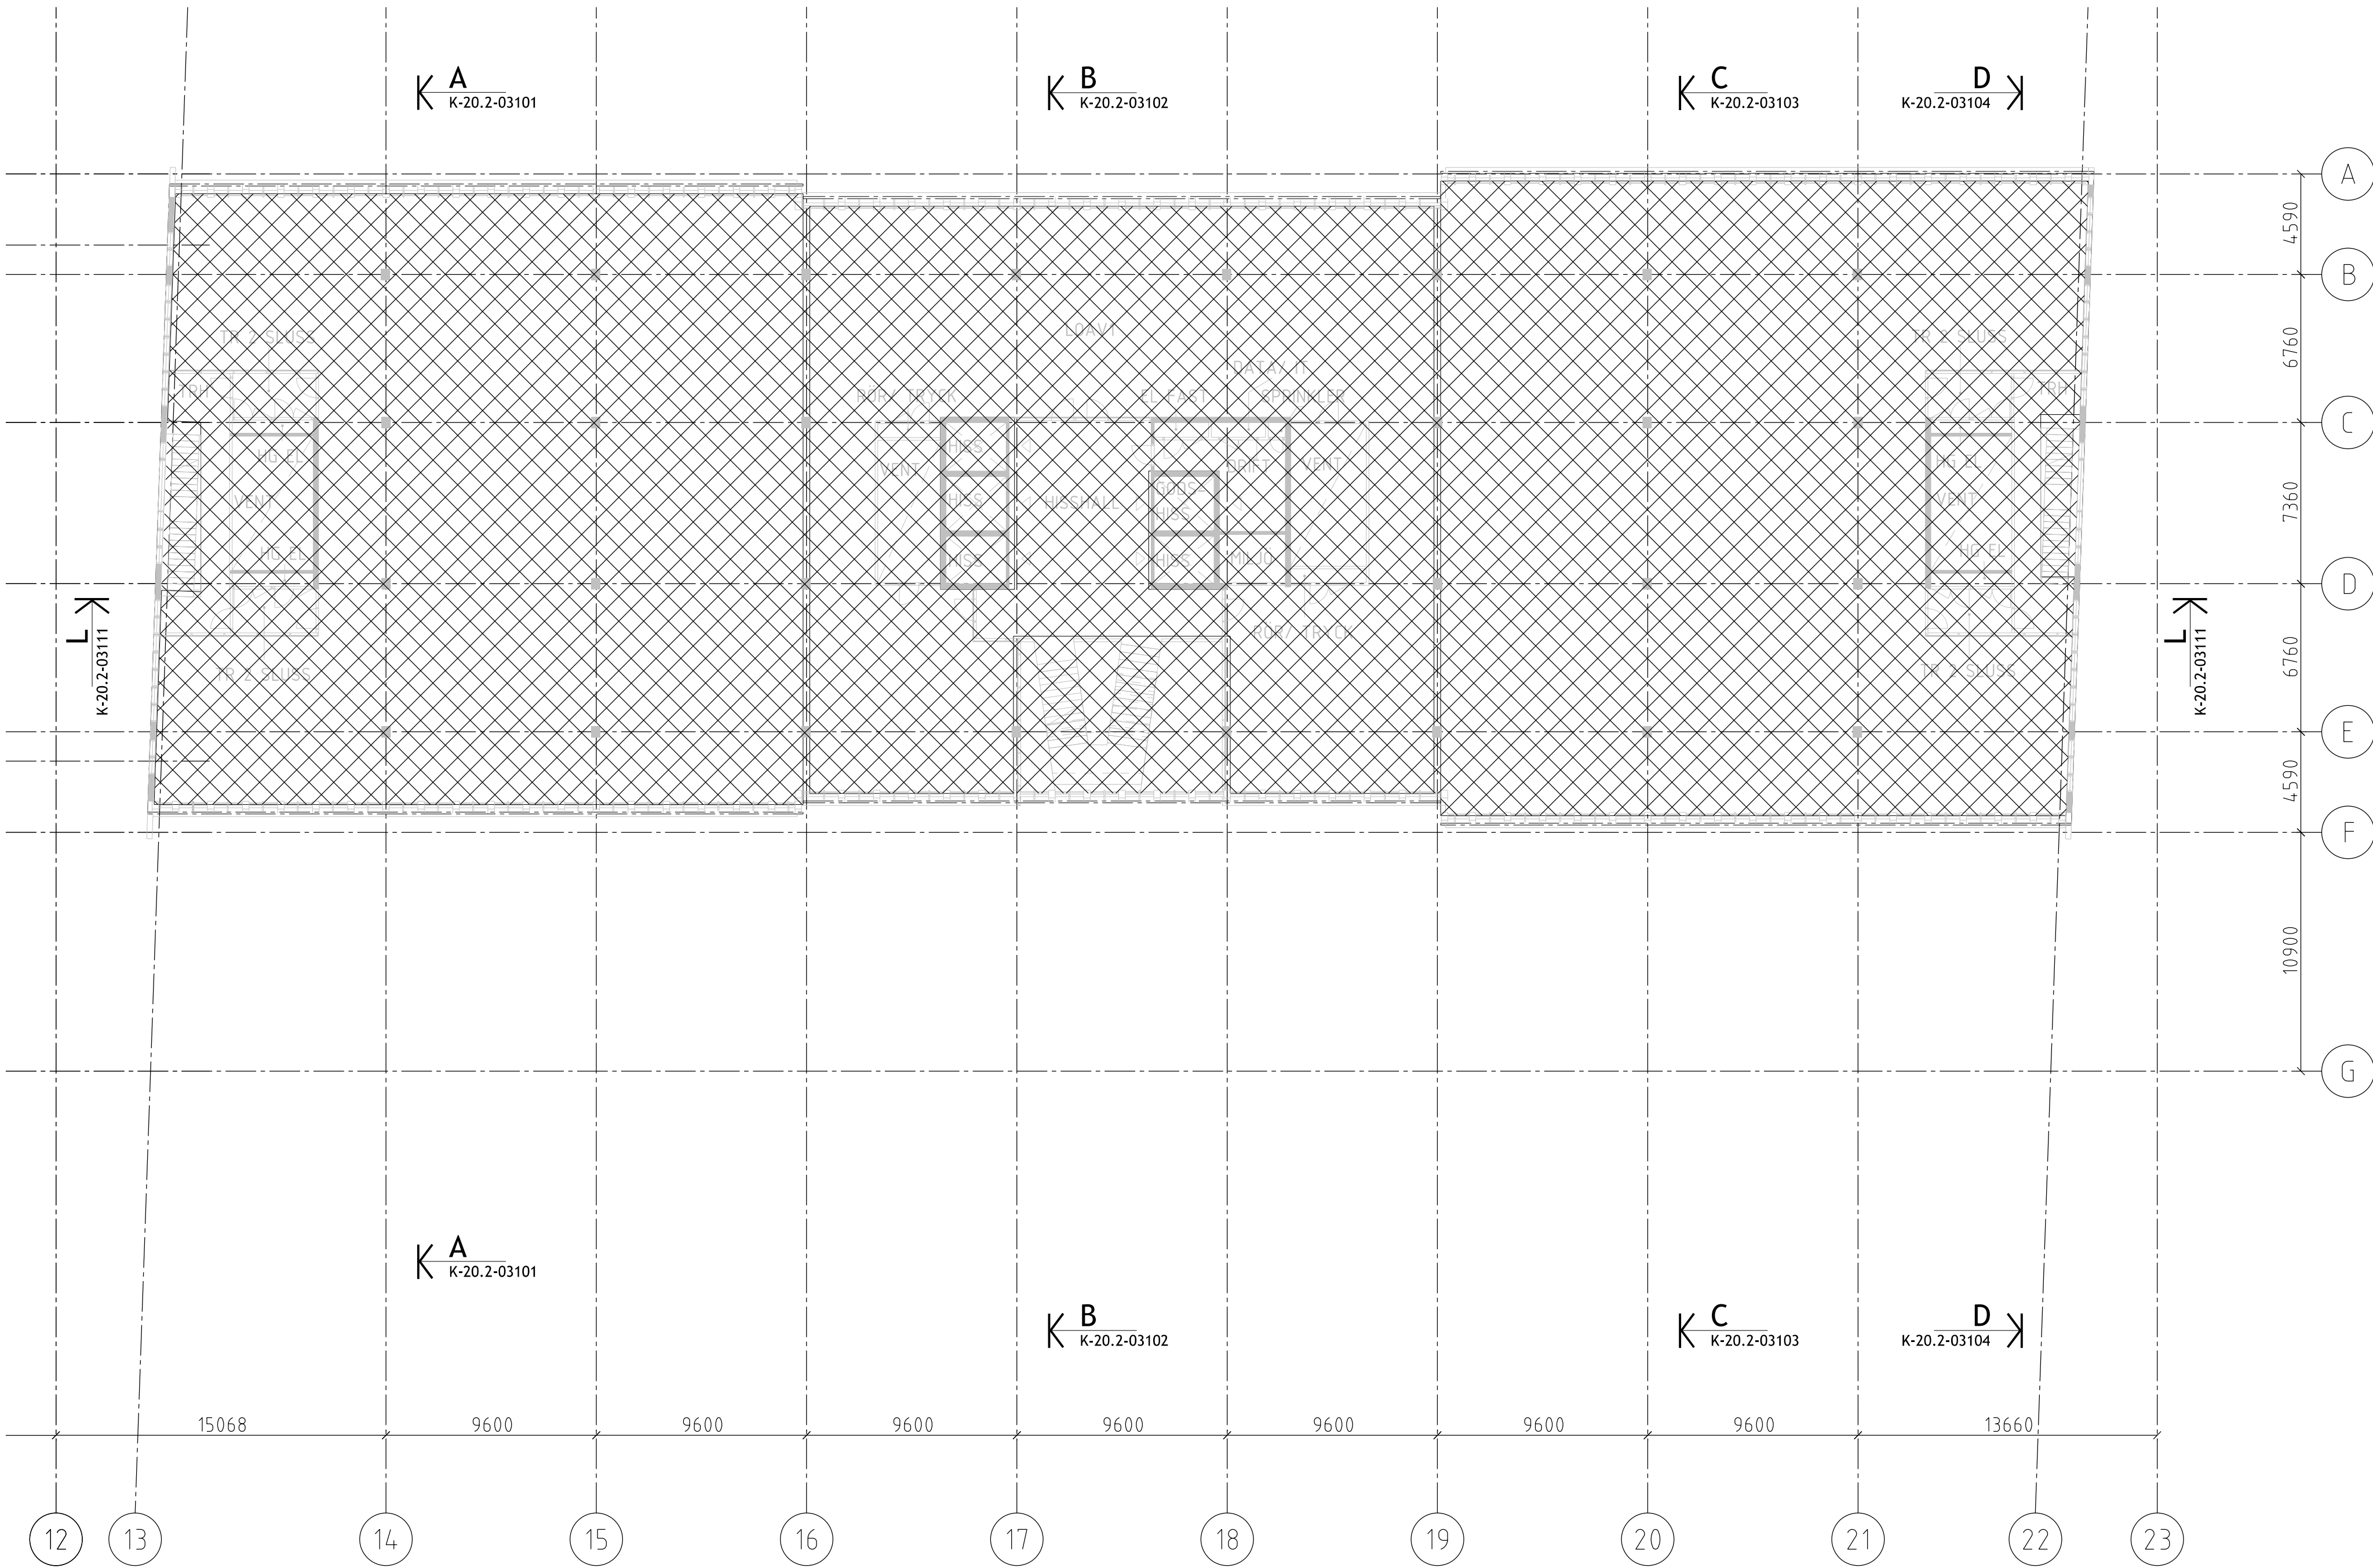

FÖRESKRIFTER

FÖRKLARINGAR


- NYTTIG LAST: 5,0 kN/m²
- NYTTIG LAST: 3 kN/m²
INSTALLATIONS LAST: 1 kN/m²
- NYTTIG LAST: 2,5 kN/m²
- NYTTIG LAST TEKNIK: 5,0 kN/M²
- NYTTIG LAST ENL. LEVERANTÖR
- NYTTIG LAST
ARKIV (E1): 5,0kN/m²
- SNÖLAST: Sk = 2,0 kN/m²
- LASTKATEGORI G
+ EKS10 STYCKE 6.3.3.2 (1)
TABELL 6.8 §11
- NYTTIG LAST: 5,0kN/m²


HÄNVISNINGAR

SE ÄVEN TEKNISK BESKRIVNING
KONSTRUKTION


ÖVRIGT

UPPRITAT MED FÖLJANDE UNDERLAG FRÅN A:
PATIENTEN - MODELLFILER DATERADE 151216
PRINCETON - MODELLFILER DATERADE 151216

BET	ANT	ÄNDRINGEN AVSER		DATUM	SIGN
PROGRAMHANDLING					
PATIENTEN/PRINCETON HAGASTADEN					
		BYGGNADSTEKNISKA BYRÅN Stadsgården 10, 9tr 116 45 Stockholm Telefon: 010-161 10 00 info@btb.se			
UPPDRAG NR 15 256			RITAD AV EVL A		
DATUM 2016-01-15			HANDLAGGARE STCL		
GRANSKAD AV STCL			ANSVARIG ROAB		
LASTPLAN P09 KV. PRINCETON					
SKALA A1 1:200 A3 1:400		NUMMER K-00.0-031-P09		BET	

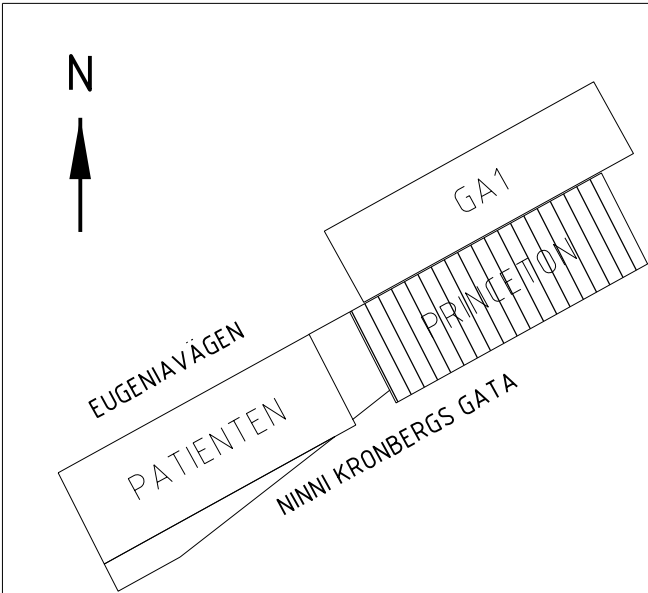

Inkom till Stockholms stadsbyggnadskontor - 6/10/2016, Dnr 2016-03576

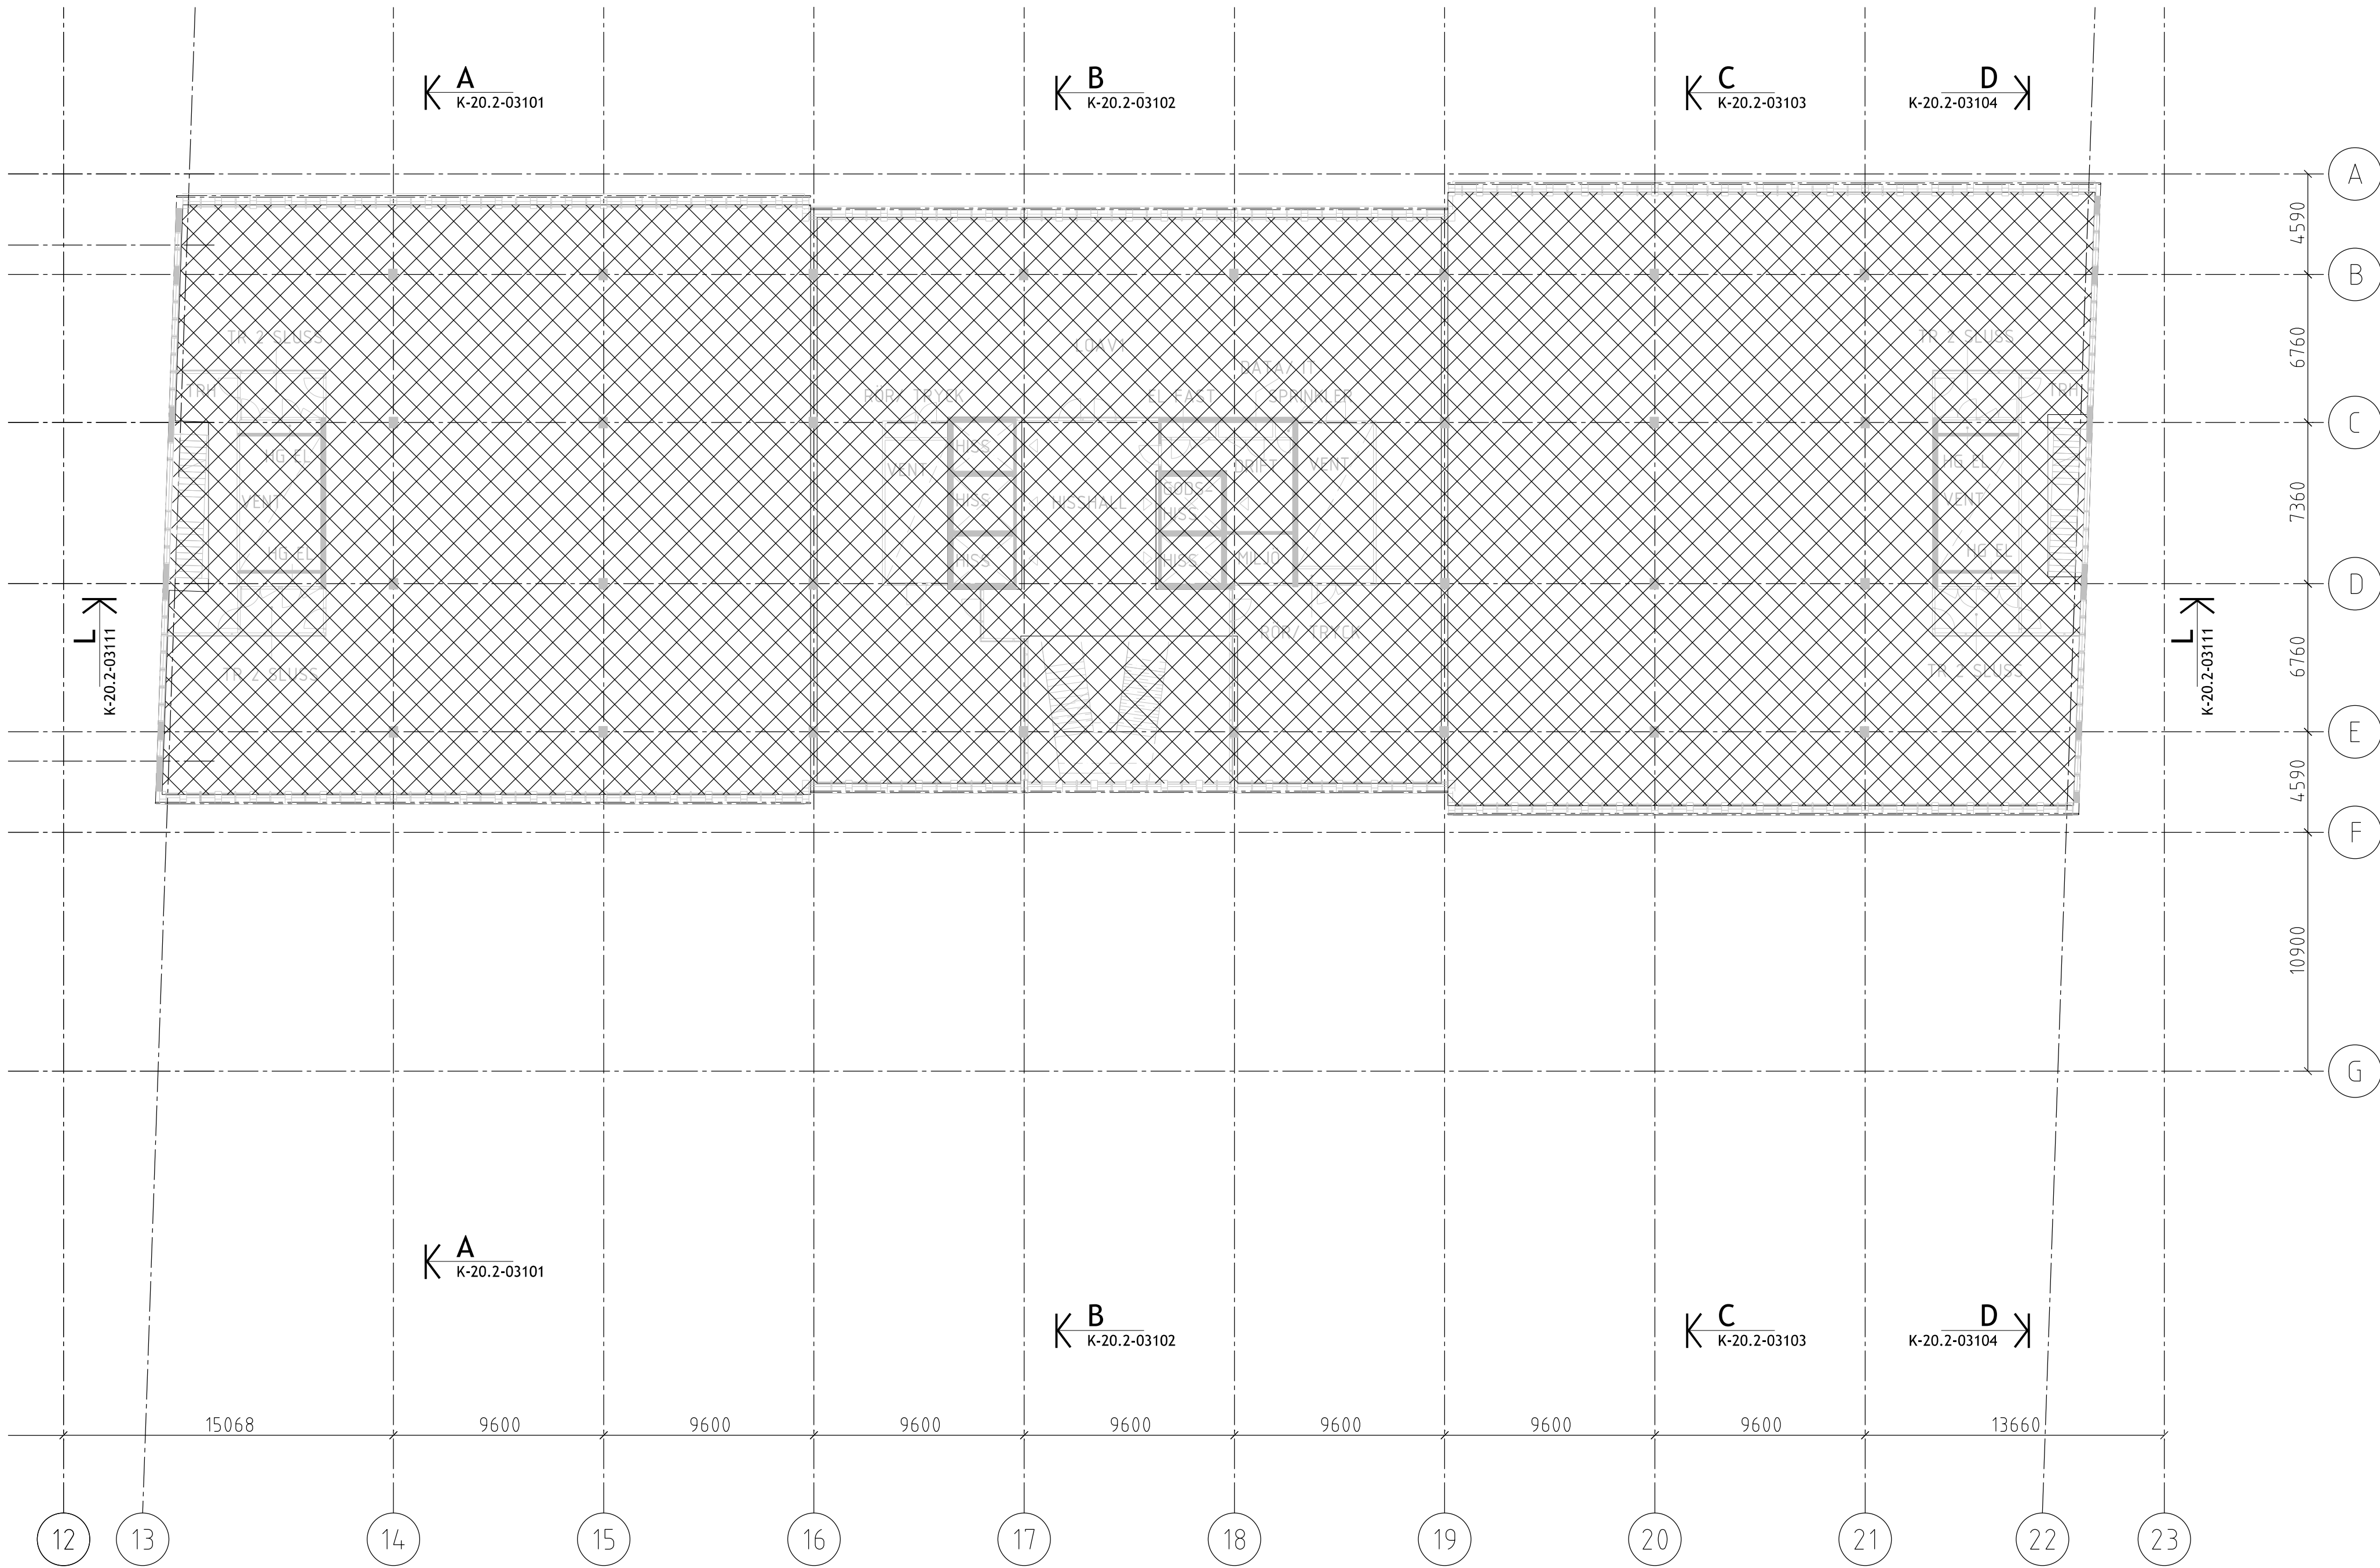

FÖRESKRIFTER

FÖRKLARINGAR

- NYTTIG LAST: 5,0 kN/m²
- NYTTIG LAST: 3 kN/m²
INSTALLATIONS LAST: 1 kN/m²
- NYTTIG LAST: 2,5 kN/m²
- NYTTIG LAST TEKNIK: 5,0 kN/M²
- NYTTIG LAST ENL. LEVERANTÖR
- NYTTIG LAST
ARKIV (E1): 5,0kN/m²
- SNÖLAST: Sk = 2,0 kN/m²
- LASTKATEGORI G
+ EKS10 STYCKE 6.3.3.2 (1)
TABELL 6.8 §11
- NYTTIG LAST: 5,0kN/m²

HÄNVISNINGAR

SE ÄVEN TEKNISK BESKRIVNING
KONSTRUKTION

ÖVRIGT

UPPRITAT MED FÖLJANDE UNDERLAG FRÅN A:
PATIENTEN - MODELLFILER DATERADE 151216
PRINCETON - MODELLFILER DATERADE 151216

BET	ANT	ÄNDRINGEN AVSER	DATUM	SIGN
-----	-----	-----------------	-------	------

PROGRAMHANDLING

PATIENTEN/PRINCETON
HAGASTADEN




BYGGNADSTEKNISKA BYRÅN
Stadsgården 10, 9tr
116 45 Stockholm
Telefon: 010-161 10 00
info@btb.se


UPPDRAG NR 15 256	RITAD AV EVL A
DATUM 2016-01-15	HANDLAGGARE STCL
GRANSKAD AV STCL	ANSVARIG ROAB

LASTPLAN P10
KV. PRINCETON

SKALA	A1 1:200 A3 1:400	NUMMER	K-00.0-031-P10	BET
-------	----------------------	--------	----------------	-----

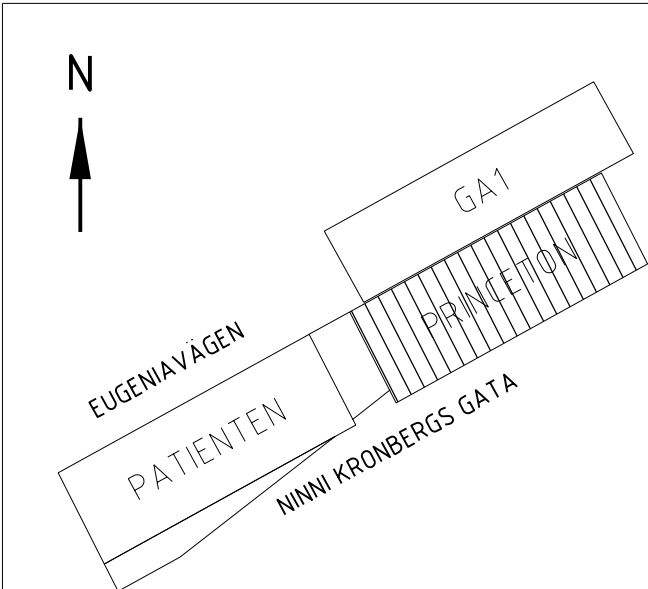

Inkom till Stockholms stadsbyggnadskontor - 6/10/2016, Dnr 2016-03576

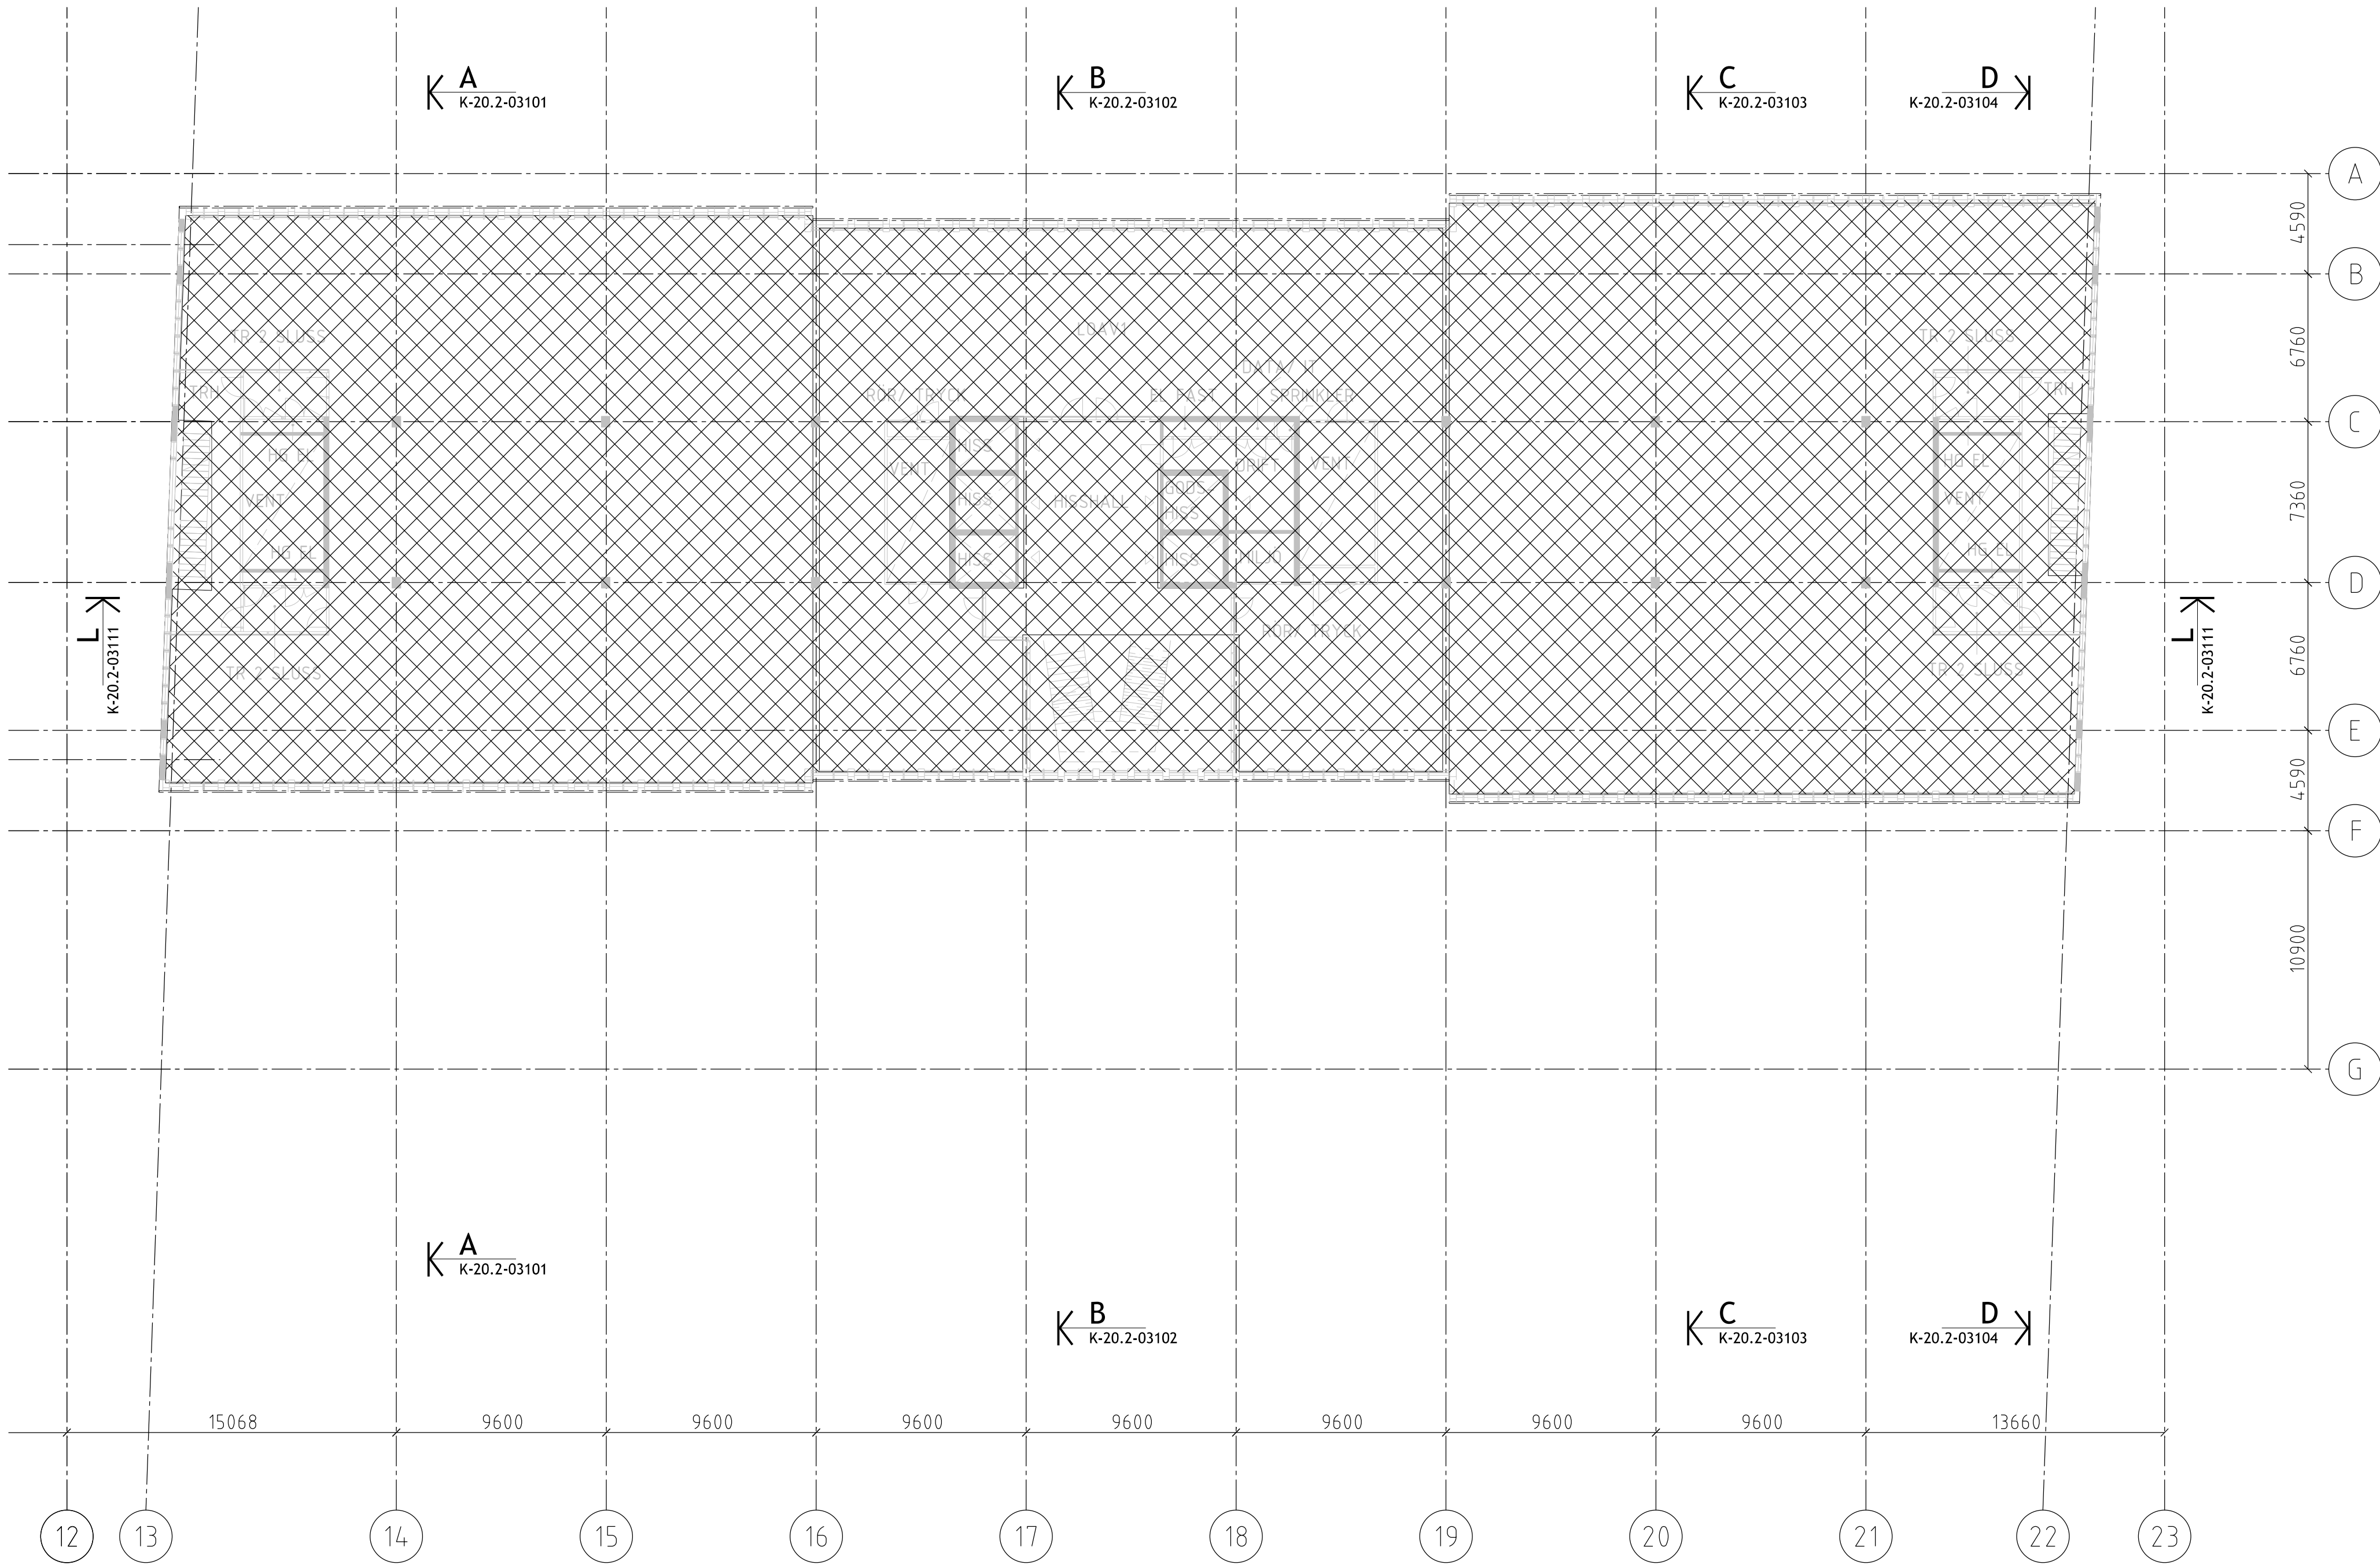

FÖRESKRIFTER

FÖRKLARINGAR

- NYTTIG LAST: 5,0 kN/m²
- NYTTIG LAST: 3 kN/m²
INSTALLATIONS LAST: 1 kN/m²
- NYTTIG LAST: 2,5 kN/m²
- NYTTIG LAST TEKNIK: 5,0 kN/M²
- NYTTIG LAST ENL. LEVERANTÖR
- NYTTIG LAST
ARKIV (E1): 5,0kN/m²
- SNÖLAST: Sk = 2,0 kN/m²
- LASTKATEGORI G
+ EKS10 STYCKE 6.3.3.2 (1)
TABELL 6.8 §11
- NYTTIG LAST: 5,0kN/m²


HÄNVISNINGAR


SE ÄVEN TEKNISK BESKRIVNING
KONSTRUKTION

ÖVRIGT

UPPRITAT MED FÖLJANDE UNDERLAG FRÅN A:
PATIENTEN - MODELLFILER DATERADE 151216
PRINCETON - MODELLFILER DATERADE 151216



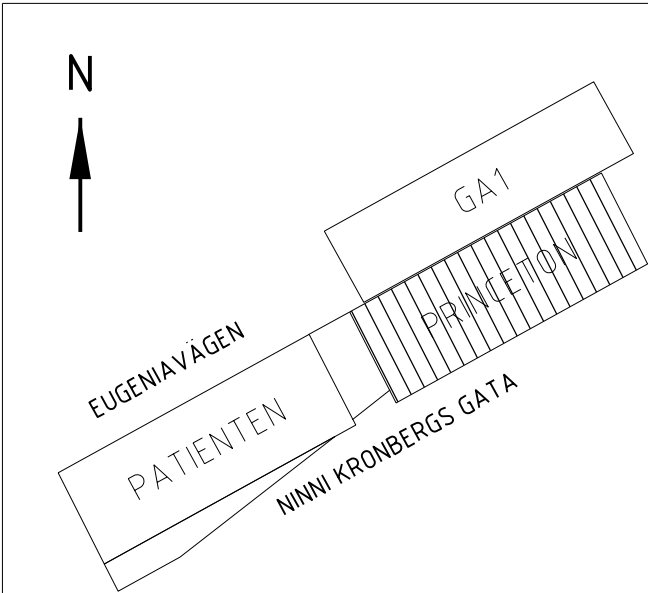

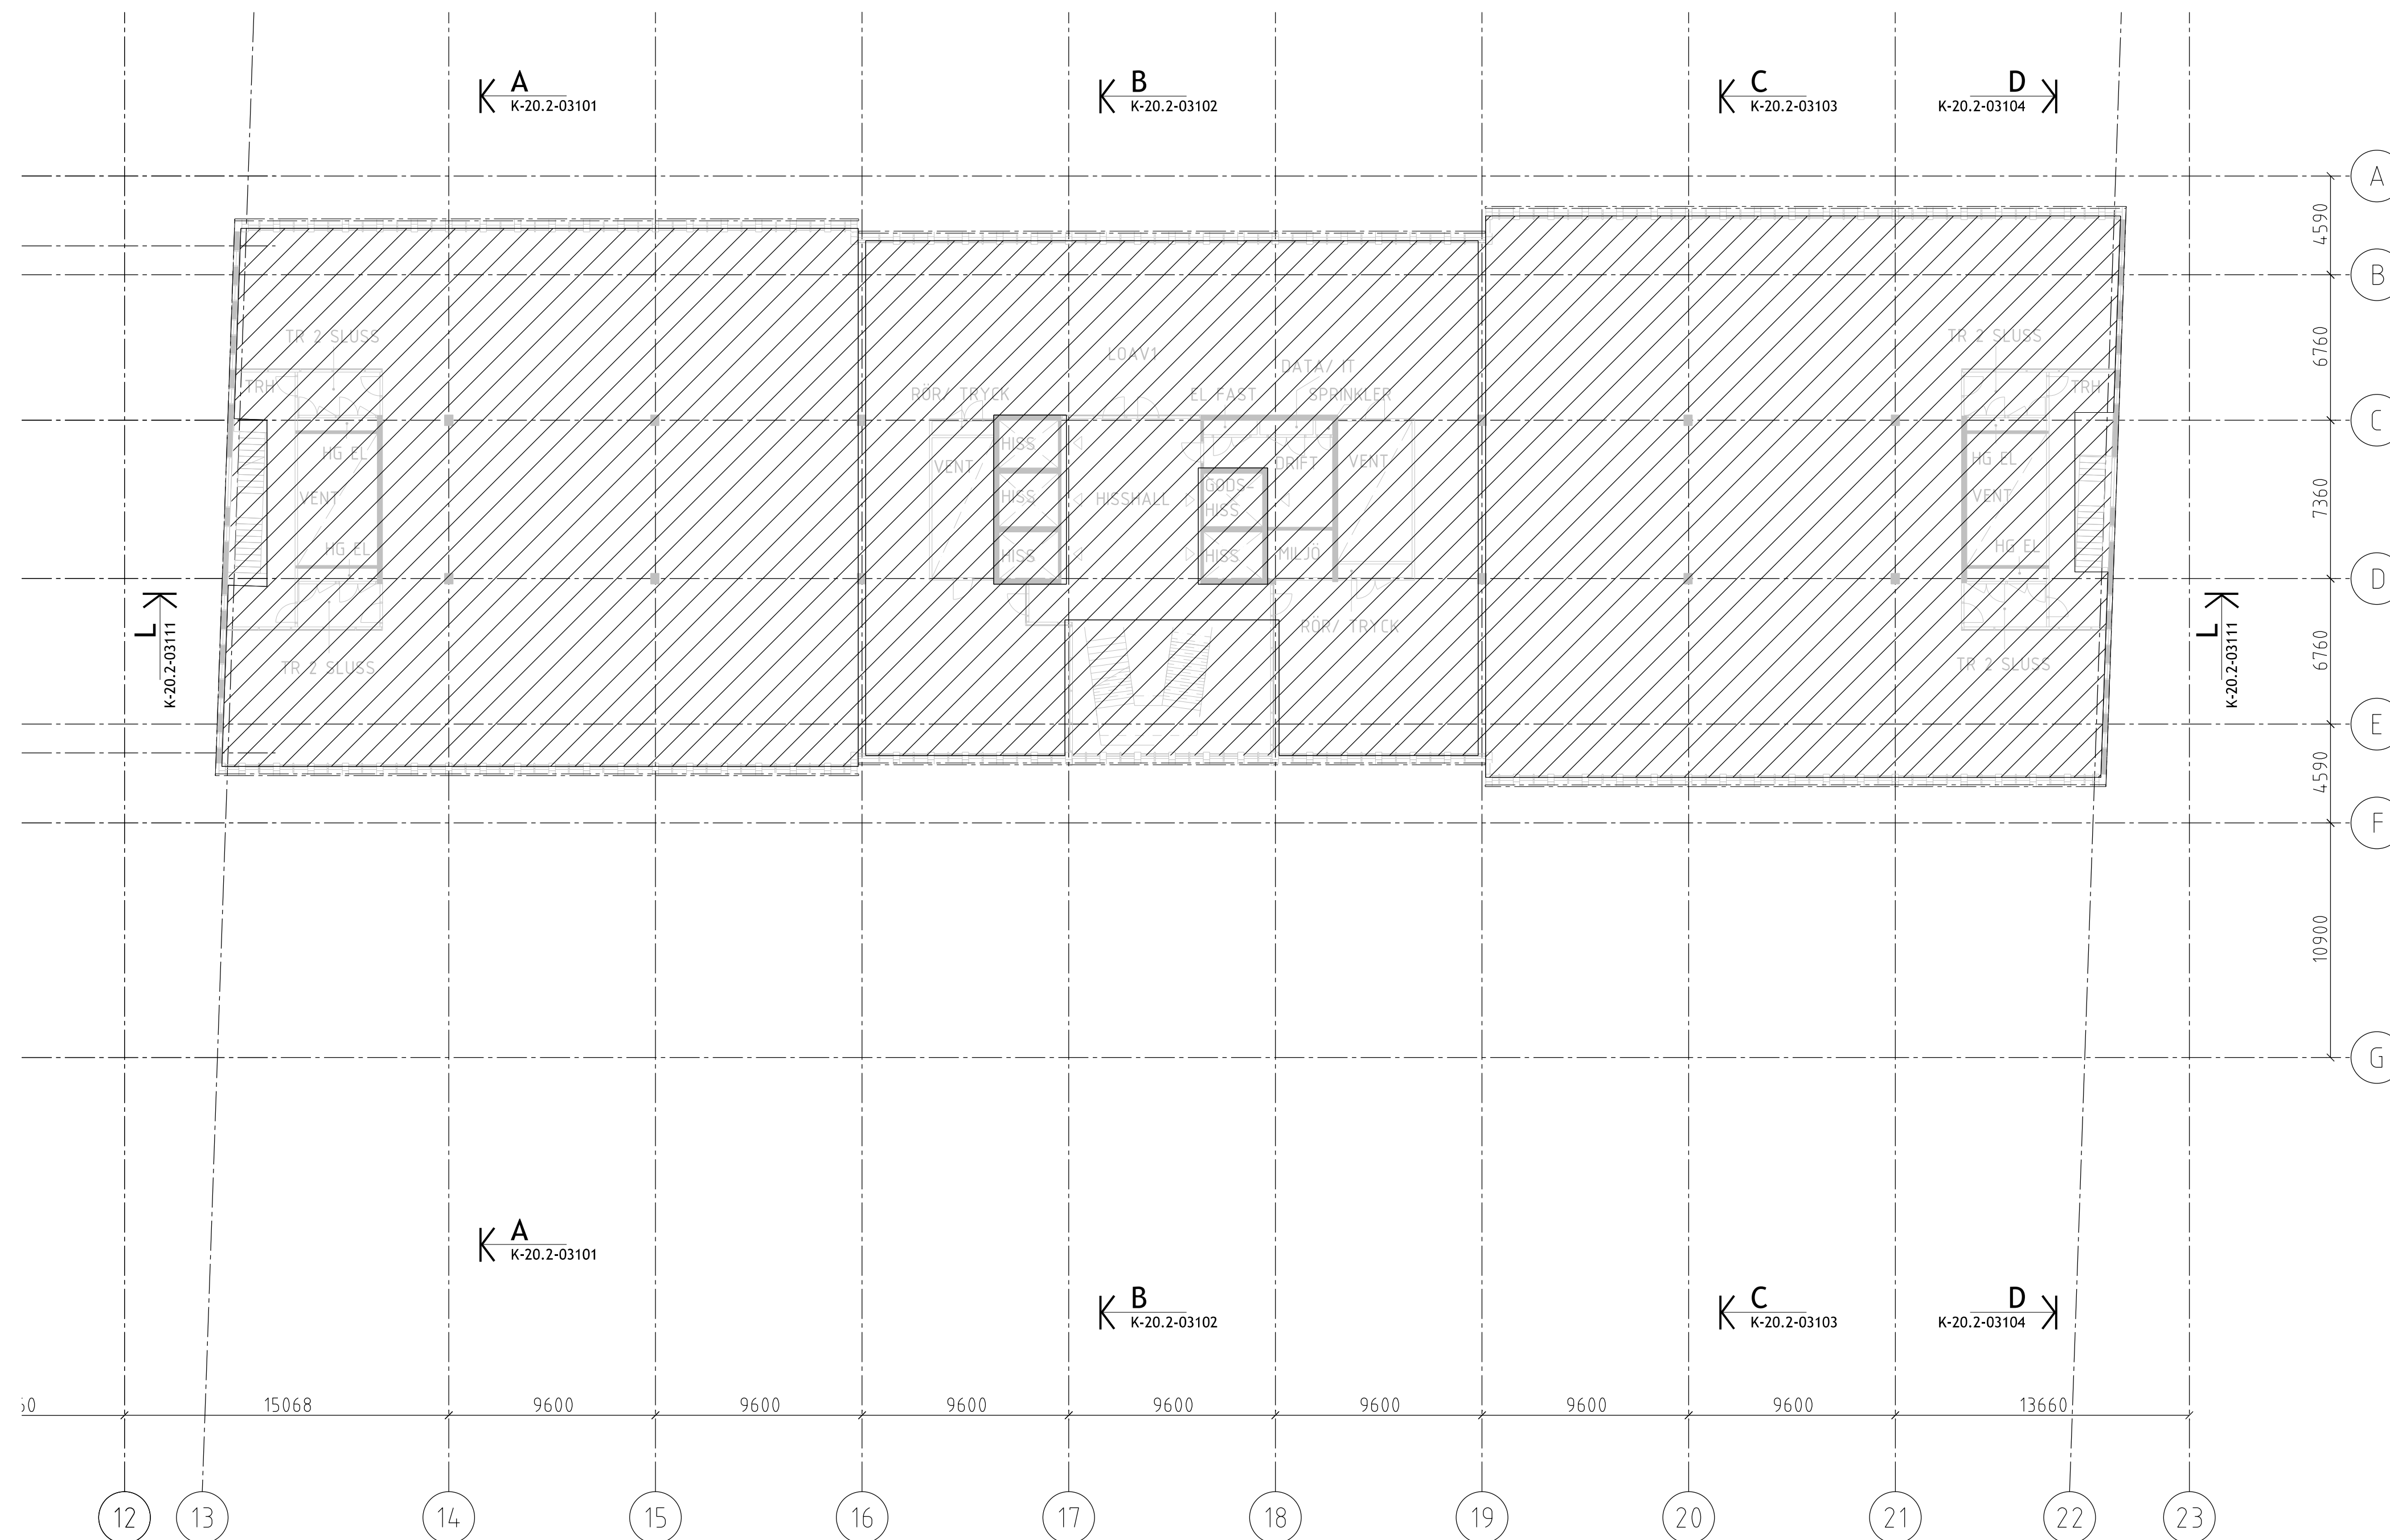




BET	ANT	ÄNDRINGEN AVSER	DATUM	SIGN
PROGRAMHANDLING				
PATIENTEN/PRINCETON HAGASTADEN				
<div><div><div></div></div><div>BYGGNADSTEKNISKA BYRÅN Stadsgården 10, 9tr 116 45 Stockholm Telefon: 010-161 10 00 info@btb.se</div></div>				
UPPDRAG NR 15 256		RITAD AV EVL A		
DATUM 2016-01-15		HANDLAGGARE STCL		
GRANSKAD AV STCL		ANSVARIG ROAB		
LASTPLAN P11 KV. PRINCETON				
SKALA A1 1:200 A3 1:400		NUMMER K-00.0-031-P11		BET





FÖRESKRIFTER

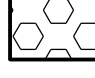FÖRKLARINGAR

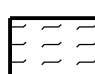	NYTTIG LAST: 5,0 kN/m ²
	NYTTIG LAST: 3 kN/m ² INSTALLATIONSLAST: 1 kN/m ²
	NYTTIG LAST: 2,5 kN/m ²
	NYTTIG LAST TEKNIK: 5,0 kN/m ²
	NYTTIG LAST ENL. LEVERANTÖR
	NYTTIG LAST ARKIV (E1): 5,0kN/m ²
	SNÖLAST: Sk = 2,0 kN/m ²
	LASTKATEGORIG + EKS10 STYCKE 6.3.3.2 (1) TABELL 6.8.811
	NYTTIG LAST: 5,0kN/m ²

HÄNVISNINGAR

SE ÄVEN TEKNISK BESKRIVNING
KONSTRUKTION

ÖVRIGT

UPPRITAT MED FÖLJANDE UNDERLAG FRÅN A
PATIENTEN - MODELLFILER DATERADE 151216
PRINCETON - MODELLFILER DATERADE 151216

BET	ANT	ÄNDRINGEN AVSER	DATUM	SIGN
-----	-----	-----------------	-------	------

PROGRAMHANDLING


PATIENTEN/PRINCETON
HAGASTADEN

BYGGNADSTEKNISKA BYRÅN
Stadsgården 10, 9tr
116 45 Stockholm
Telefon: 010-161 10 00
info@btb.se


UPPDAG NR 15 256	RITAD AV EVLA
DATUM 2016-01-15	HANDLAGGARE STCL
GRANSKAD AV STCL	ANSVARIG ROAB

LASTPLAN P12
KV. PRINCETON

SKALA	NUMMER	BET
A1 1200	K-00.0-031-P12	
A3 1400		

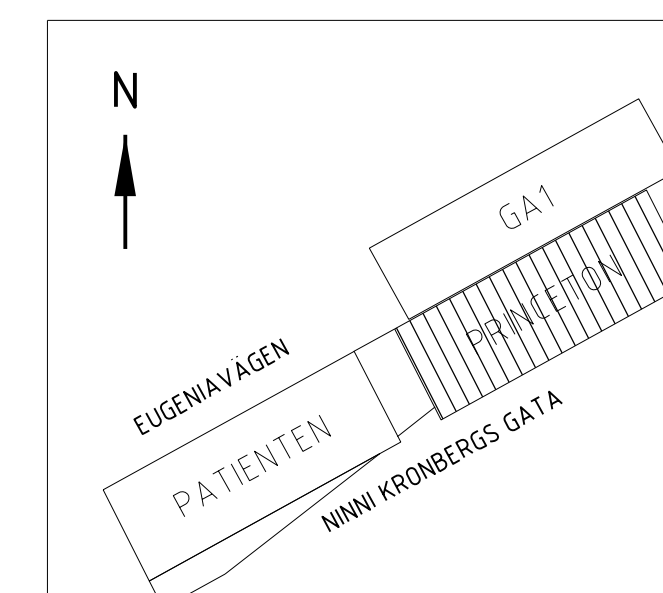

Inkom till Stockholms stadsbyggnadskontor - 6/10/2016, Dnr 2016-03576

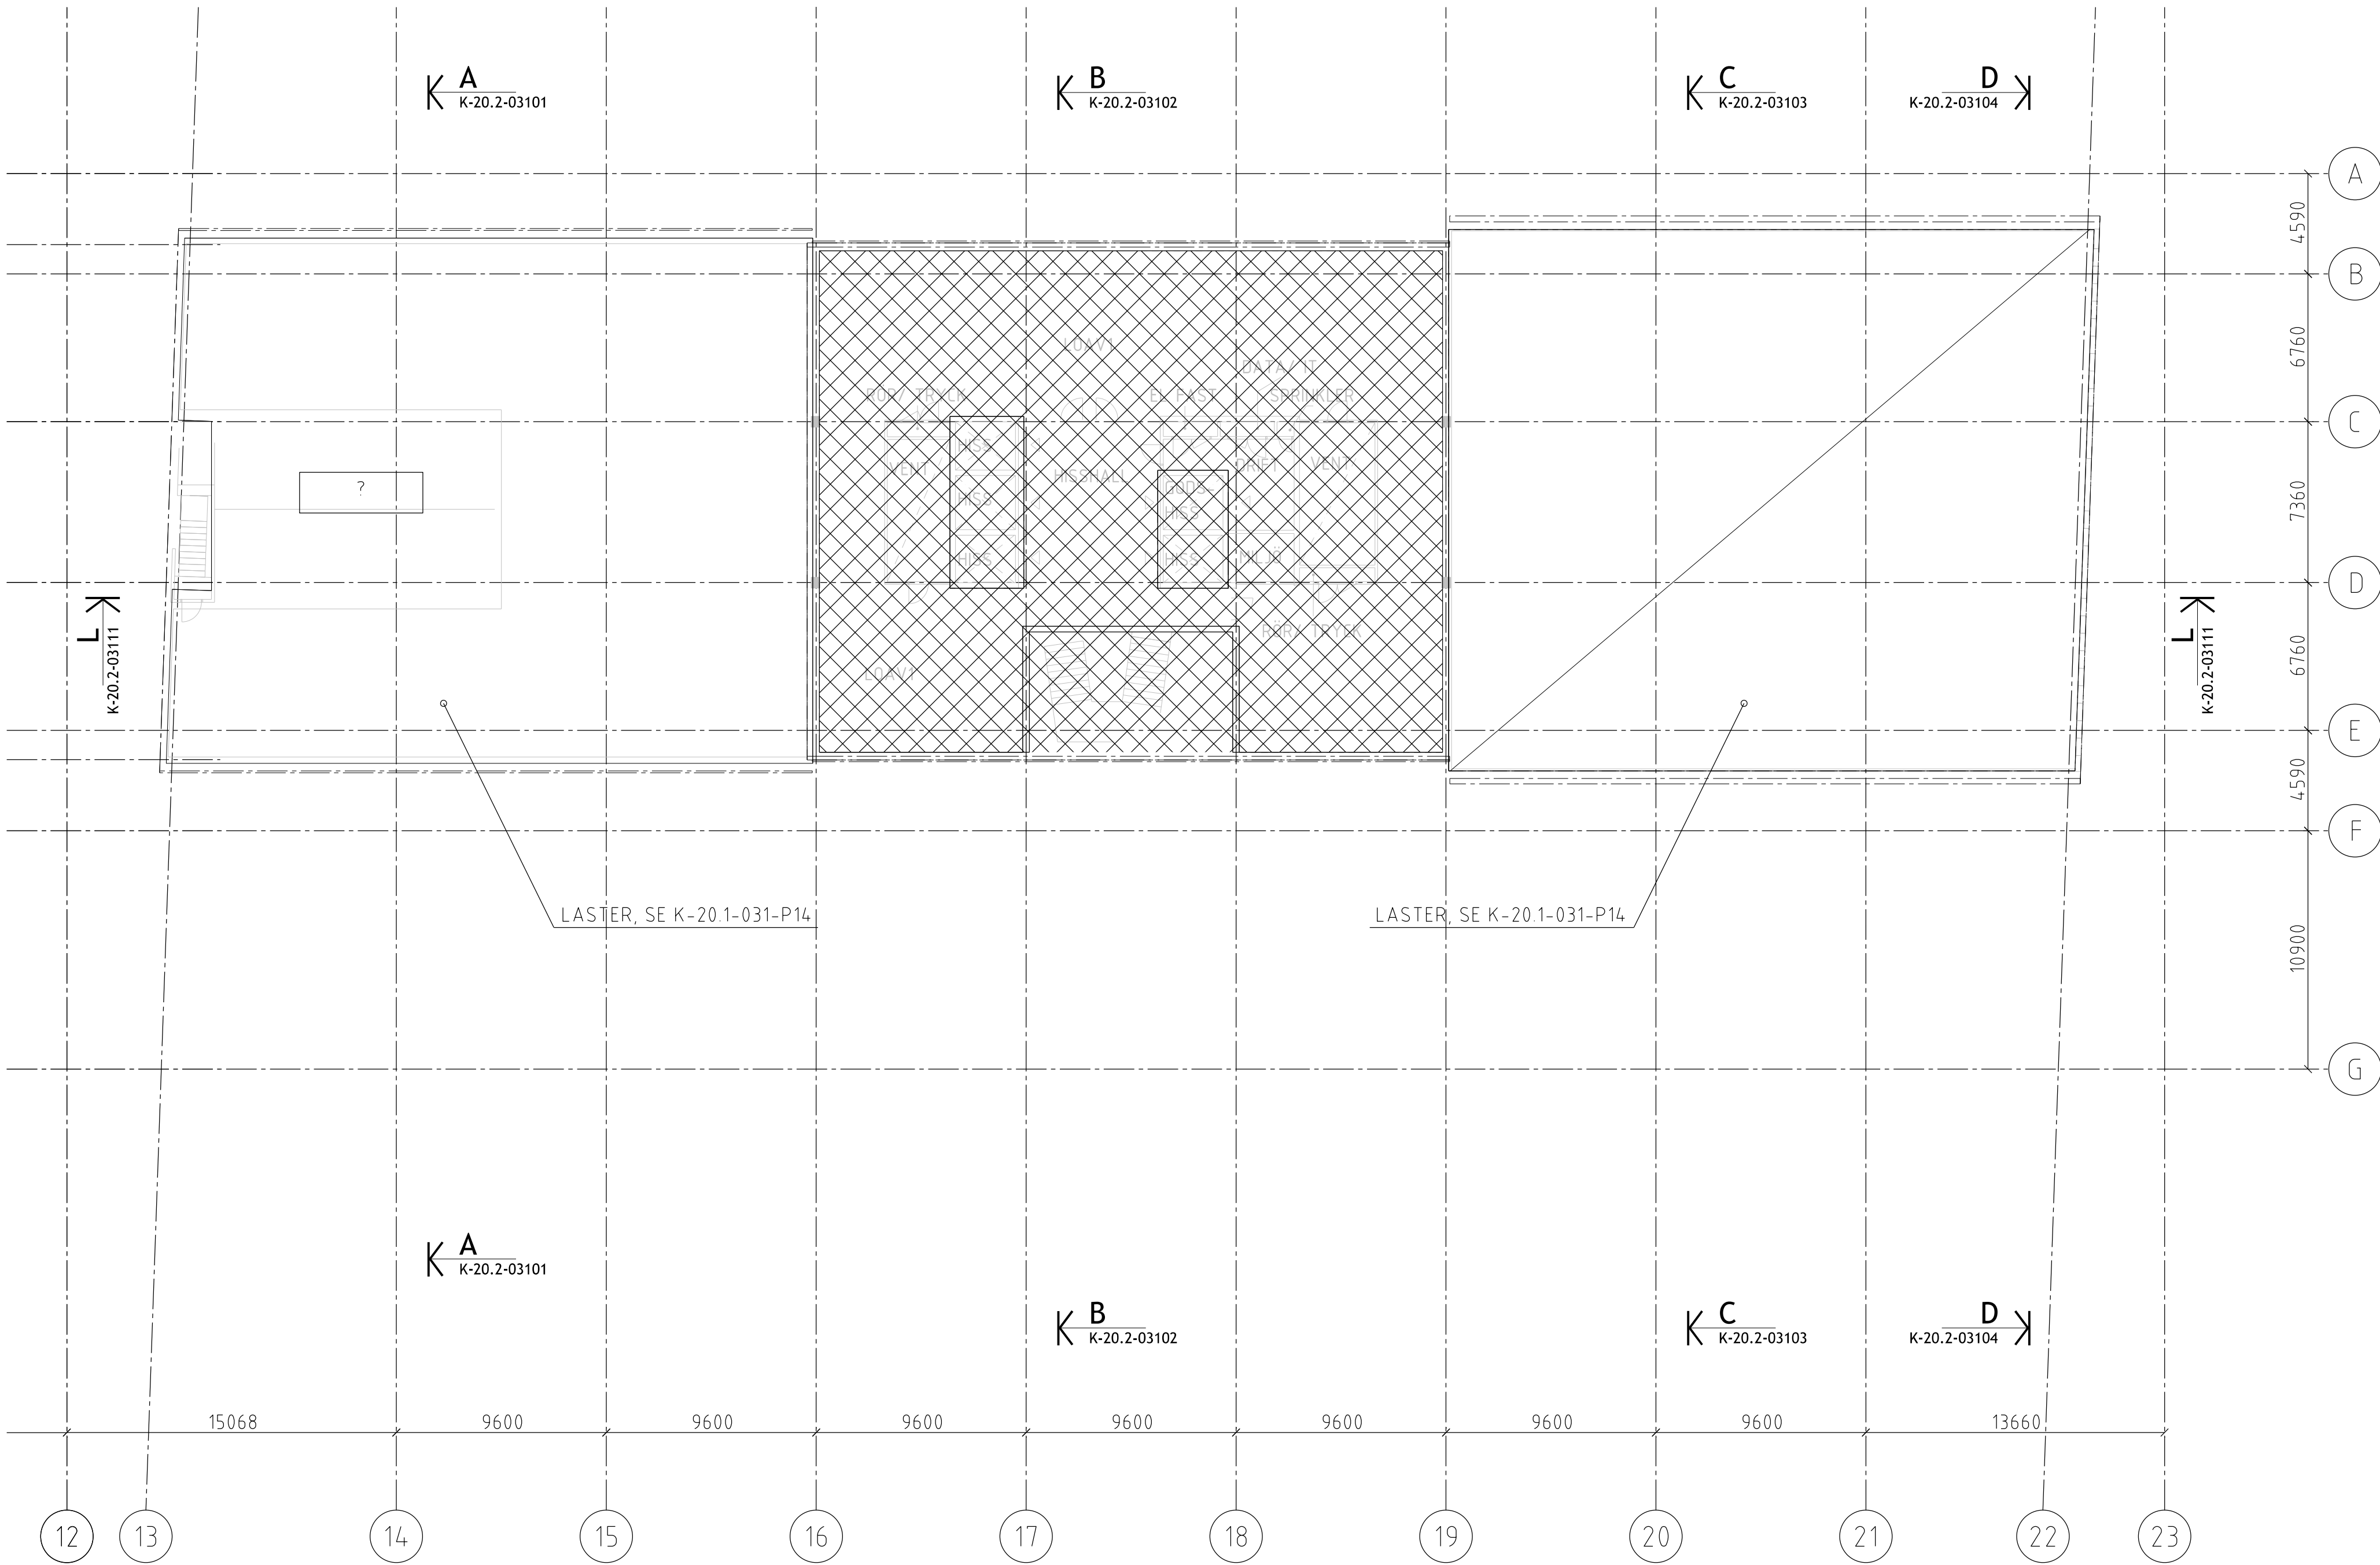

FÖRESKRIFTER

FÖRKLARINGAR

- NYTTIG LAST: 5,0 kN/m²
- NYTTIG LAST: 3 kN/m²
INSTALLATIONSLAST: 1 kN/m²
- NYTTIG LAST: 2,5 kN/m²
- NYTTIG LAST TEKNIK: 5,0 kN/M²
- NYTTIG LAST ENL. LEVERANTÖR
- NYTTIG LAST
ARKIV (E1): 5,0kN/m²
- SNÖLAST: Sk = 2,0 kN/m²
- LASTKATEGORI G
+ EKS10 STYCKE 6.3.3.2 (1)
TABELL 6.8 §11
- NYTTIG LAST: 5,0kN/m²

HÄNVISNINGAR

SE ÄVEN TEKNISK BESKRIVNING
KONSTRUKTION

ÖVRIGT

UPPRITAT MED FÖLJANDE UNDERLAG FRÅN A:
PATIENTEN - MODELLFILER DATERADE 151216
PRINCETON - MODELLFILER DATERADE 151216

BET	ANT	ÄNDRINGEN AVSER	DATUM	SIGN
-----	-----	-----------------	-------	------

PROGRAMHANDLING

PATIENTEN/PRINCETON
HAGASTADEN




BYGGNADSTEKNISKA BYRÅN
Stadsgården 10, 9tr
116 45 Stockholm
Telefon: 010-161 10 00
info@btb.se


UPPDRAG NR 15 256	RITAD AV EVL A
DATUM 2016-01-15	HANDLAGGARE STCL
GRANSKAD AV STCL	ANSVARIG ROAB

LASTPLAN P13
KV. PRINCETON

SKALA	A1 1:200 A3 1:400	NUMMER K-00.0-031-P13	BET
-------	----------------------	--------------------------	-----

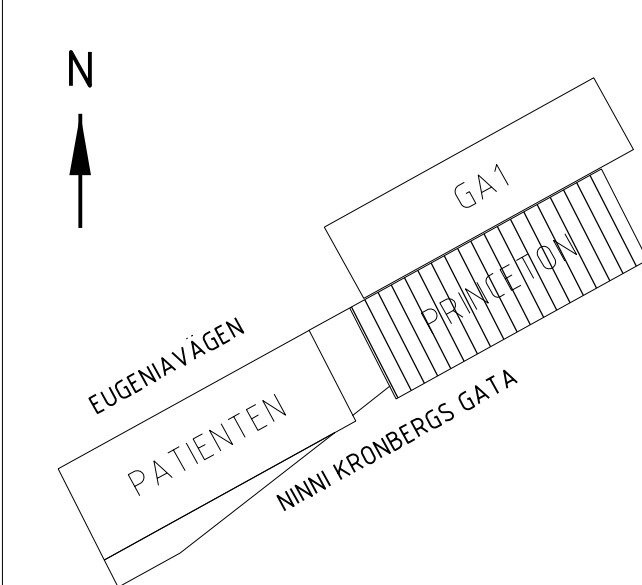

Inkom till Stockholms stadsbyggnadskontor - 6/10/2016, Dnr 2016-03576

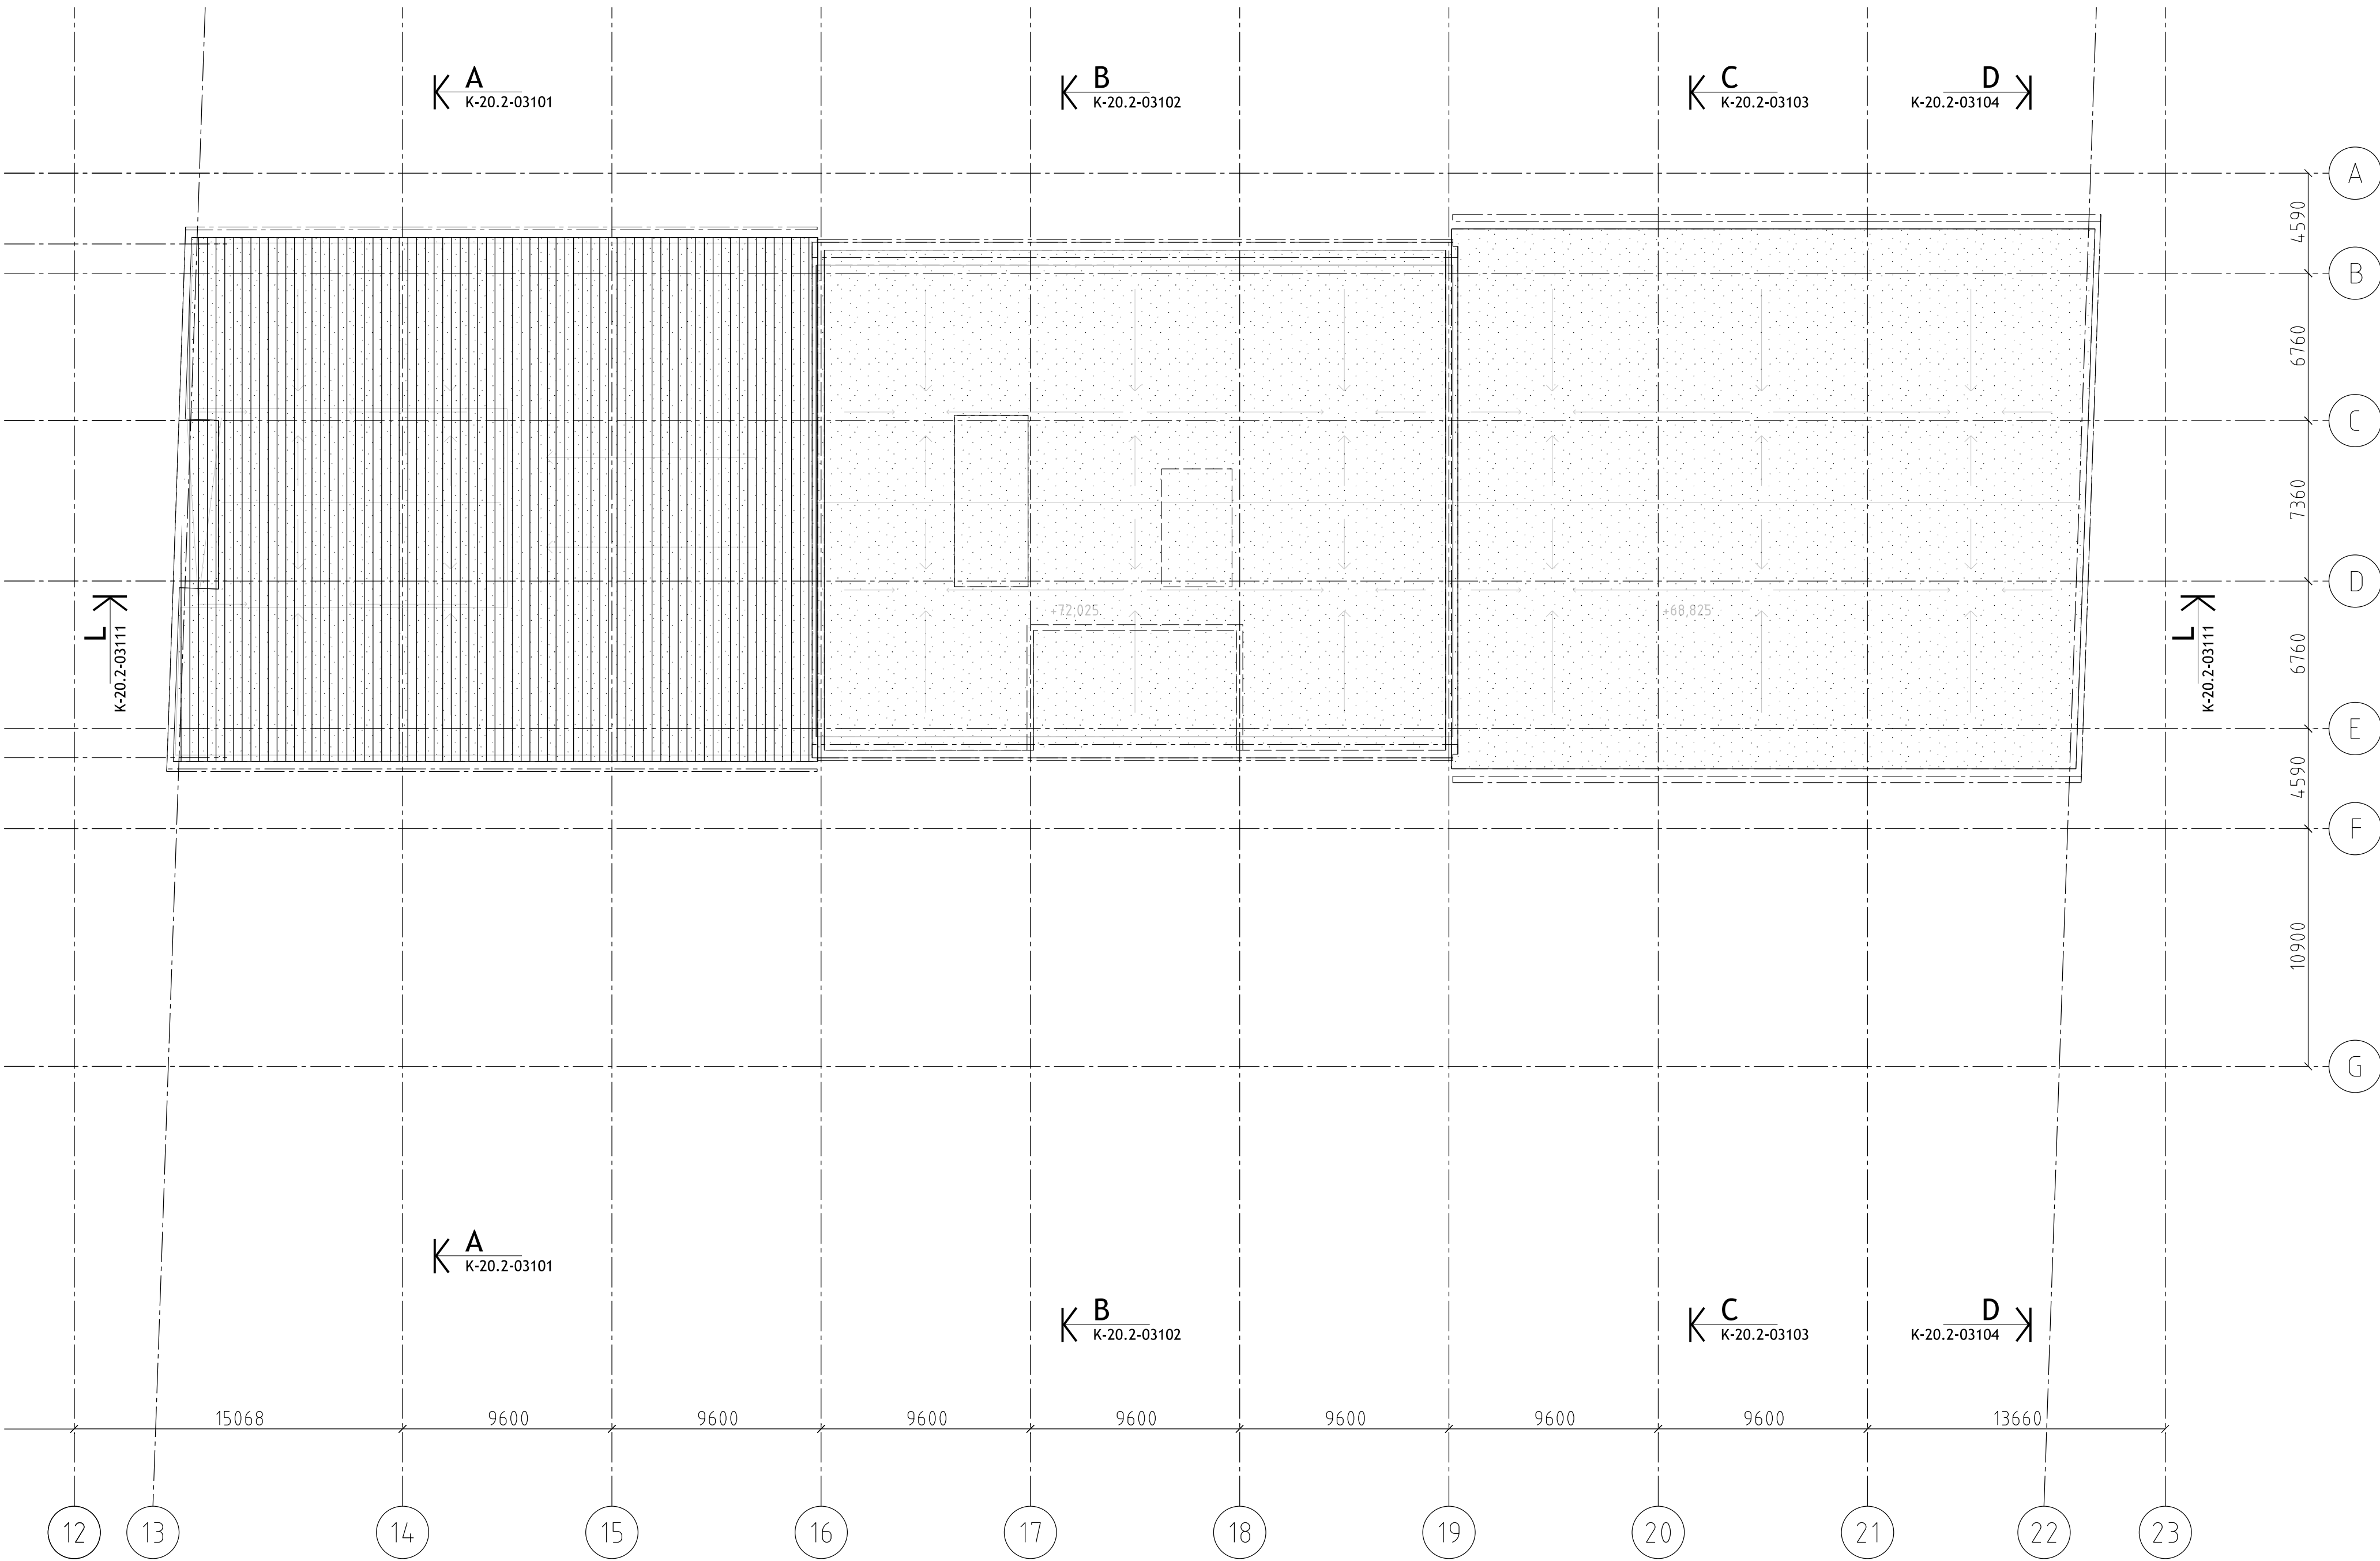

FÖRESKRIFTER

FÖRKLARINGAR

- NYTTIG LAST: 5,0 kN/m²
- NYTTIG LAST: 3 kN/m²
INSTALLATIONS LAST: 1 kN/m²
- NYTTIG LAST: 2,5 kN/m²
- NYTTIG LAST TEKNIK: 5,0 kN/M²
- NYTTIG LAST ENL. LEVERANTÖR
- NYTTIG LAST
ARKIV (E1): 5,0kN/m²
- SNÖLAST: Sk = 2,0 kN/m²
- LASTKATEGORI G
+ EKS10 STYCKE 6.3.3.2 (1)
TABELL 6.8 §11
- NYTTIG LAST: 5,0kN/m²

HÄNVISNINGAR

SE ÄVEN TEKNISK BESKRIVNING
KONSTRUKTION


ÖVRIGT

UPPRITAT MED FÖLJANDE UNDERLAG FRÅN A:
PATIENTEN - MODELLFILER DATERADE 151216
PRINCETON - MODELLFILER DATERADE 151216

BET	ANT	ÄNDRINGEN AVSER	DATUM	SIGN
-----	-----	-----------------	-------	------

PROGRAMHANDLING

PATIENTEN/PRINCETON
HAGASTADEN

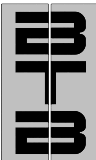


BYGGNADSTEKNISKA BYRÅN
Stadsgården 10, 9tr
116 45 Stockholm
Telefon: 010-161 10 00
info@btb.se

UPPDRAG NR 15 256	RITAD AV EVL A
DATUM 2016-01-15	HANDLAGGARE STCL
GRANSKAD AV STCL	ANSVARIG ROAB

LASTPLAN P14
KV. PRINCETON

SKALA	A1 1:200 A3 1:400	NUMMER	K-00.0-031-P14	BET
-------	----------------------	--------	----------------	-----

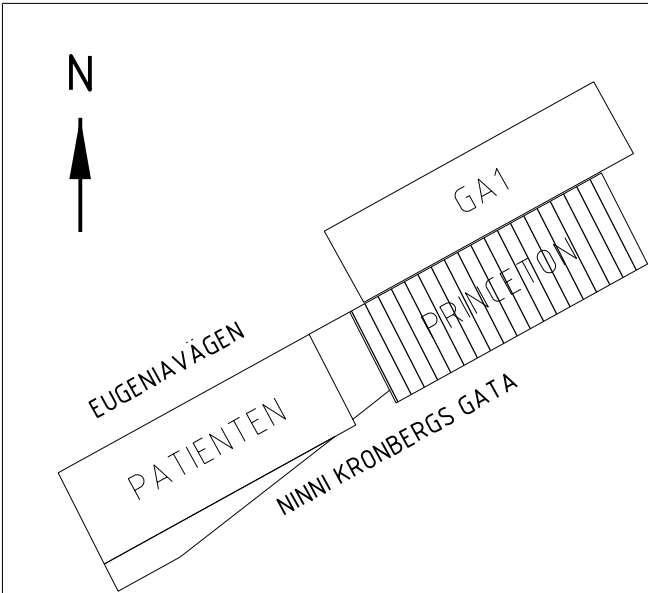

EXPANSIONSOMRÅDE

NKS-GARAGET

SE RITNING
K-20.1-34.0100

SE RITNING
K-20.1-330100

SE RITNING
K-20.1-310110

K A
K-20.2-310001

K B
K-20.2-310002

K C
K-20.2-310003

FÖRESKRIFTER

FÖRKLARINGAR

PLATSGJUTEN BETONG

PREFAB BETONG

BP BETONGPELARE
SP STÅLPELARE
SVP SAMVERKANSPELARE
STÅL/BETONG

GB GRUNDBALK
SB STÅLBALK
BB BETONGBALK

MÖJLIGA FRAMTIDA ÖPPNINGAR
VAGG FÖRSES MED BALKARMERING
ÖVAN ÖPPNINGSMÅTT FÖR FRAMTIDA
HÅLTAGNING/SÄGNING

HÄNVISNINGAR



SE RITNING K-20.6-310001

SE ÄVEN TEKNISK BESKRIVNING
KONSTRUKTION

ÖVRIGT

UPPRITAT MED FÖLJANDE UNDERLAG
FRÅN A:
PATIENTEN - MODELLFILER DATERADE 160304
PRINCETON - MODELLFILER DATERADE 160304
GA1 - MODELLFILER DATERADE 160331



GRANSKNINGSHANDLING
160609 / MANY

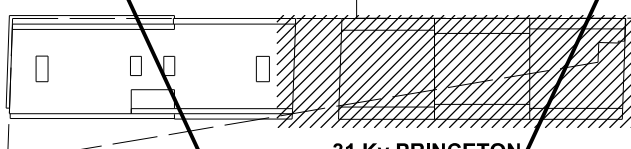SE PM-K02		160411	MANY
BE	ÄNDRINGEN AVSER	DATUM	SIGN
SYSTEMHANDLING			
<div>34 GA1</div> <div>33 Kv PATIENTEN</div> <div></div> <div>31 Kv PRINCETON</div>			
VITARTES		ENABLING LIFE SCIENCE DEVELOPMENT	
		BYGGNADSTEKNISKA BYRÅN SVERIGE AB	
Kv PATIENTEN & Kv PRINCETON			
<div><input type="checkbox"/> A White Arkitekter AB</div> <div><input checked="" type="checkbox"/> K Byggnadstekniska byrån Sverige AB</div> <div><input type="checkbox"/> E Incoörd Installationscoordinator AB</div> <div><input type="checkbox"/> V Incoörd Installationscoordinator AB</div> <div><input type="checkbox"/> Br Brandskyddslaget</div> <div><input type="checkbox"/> Tr Structor Uppsala AB</div>			
UPPDRAGNR 15 256	RITAD AV MANY	HANDLAGARE STCL	
DATUM 2016-03-31	UPPDRAGSANSVARIG ROAB	GRANSKAD AV SVÄP	
BOP 01			
KV PRINCETON			
SKALA A1 1:200 A3 1:400	NUMMER K-20.1-310100		BET 1

BÖP 01

Kv PRINCETON
+ GA1

Inkom till Stockholms stadsbyggnadskontor - 6/10/2016, Dnr 2016-03576

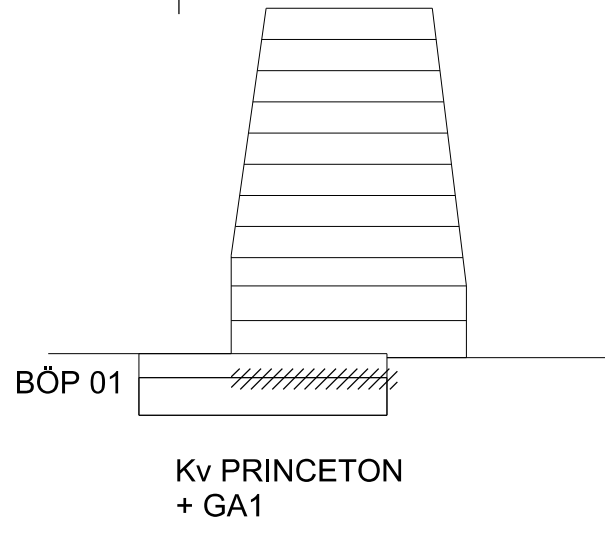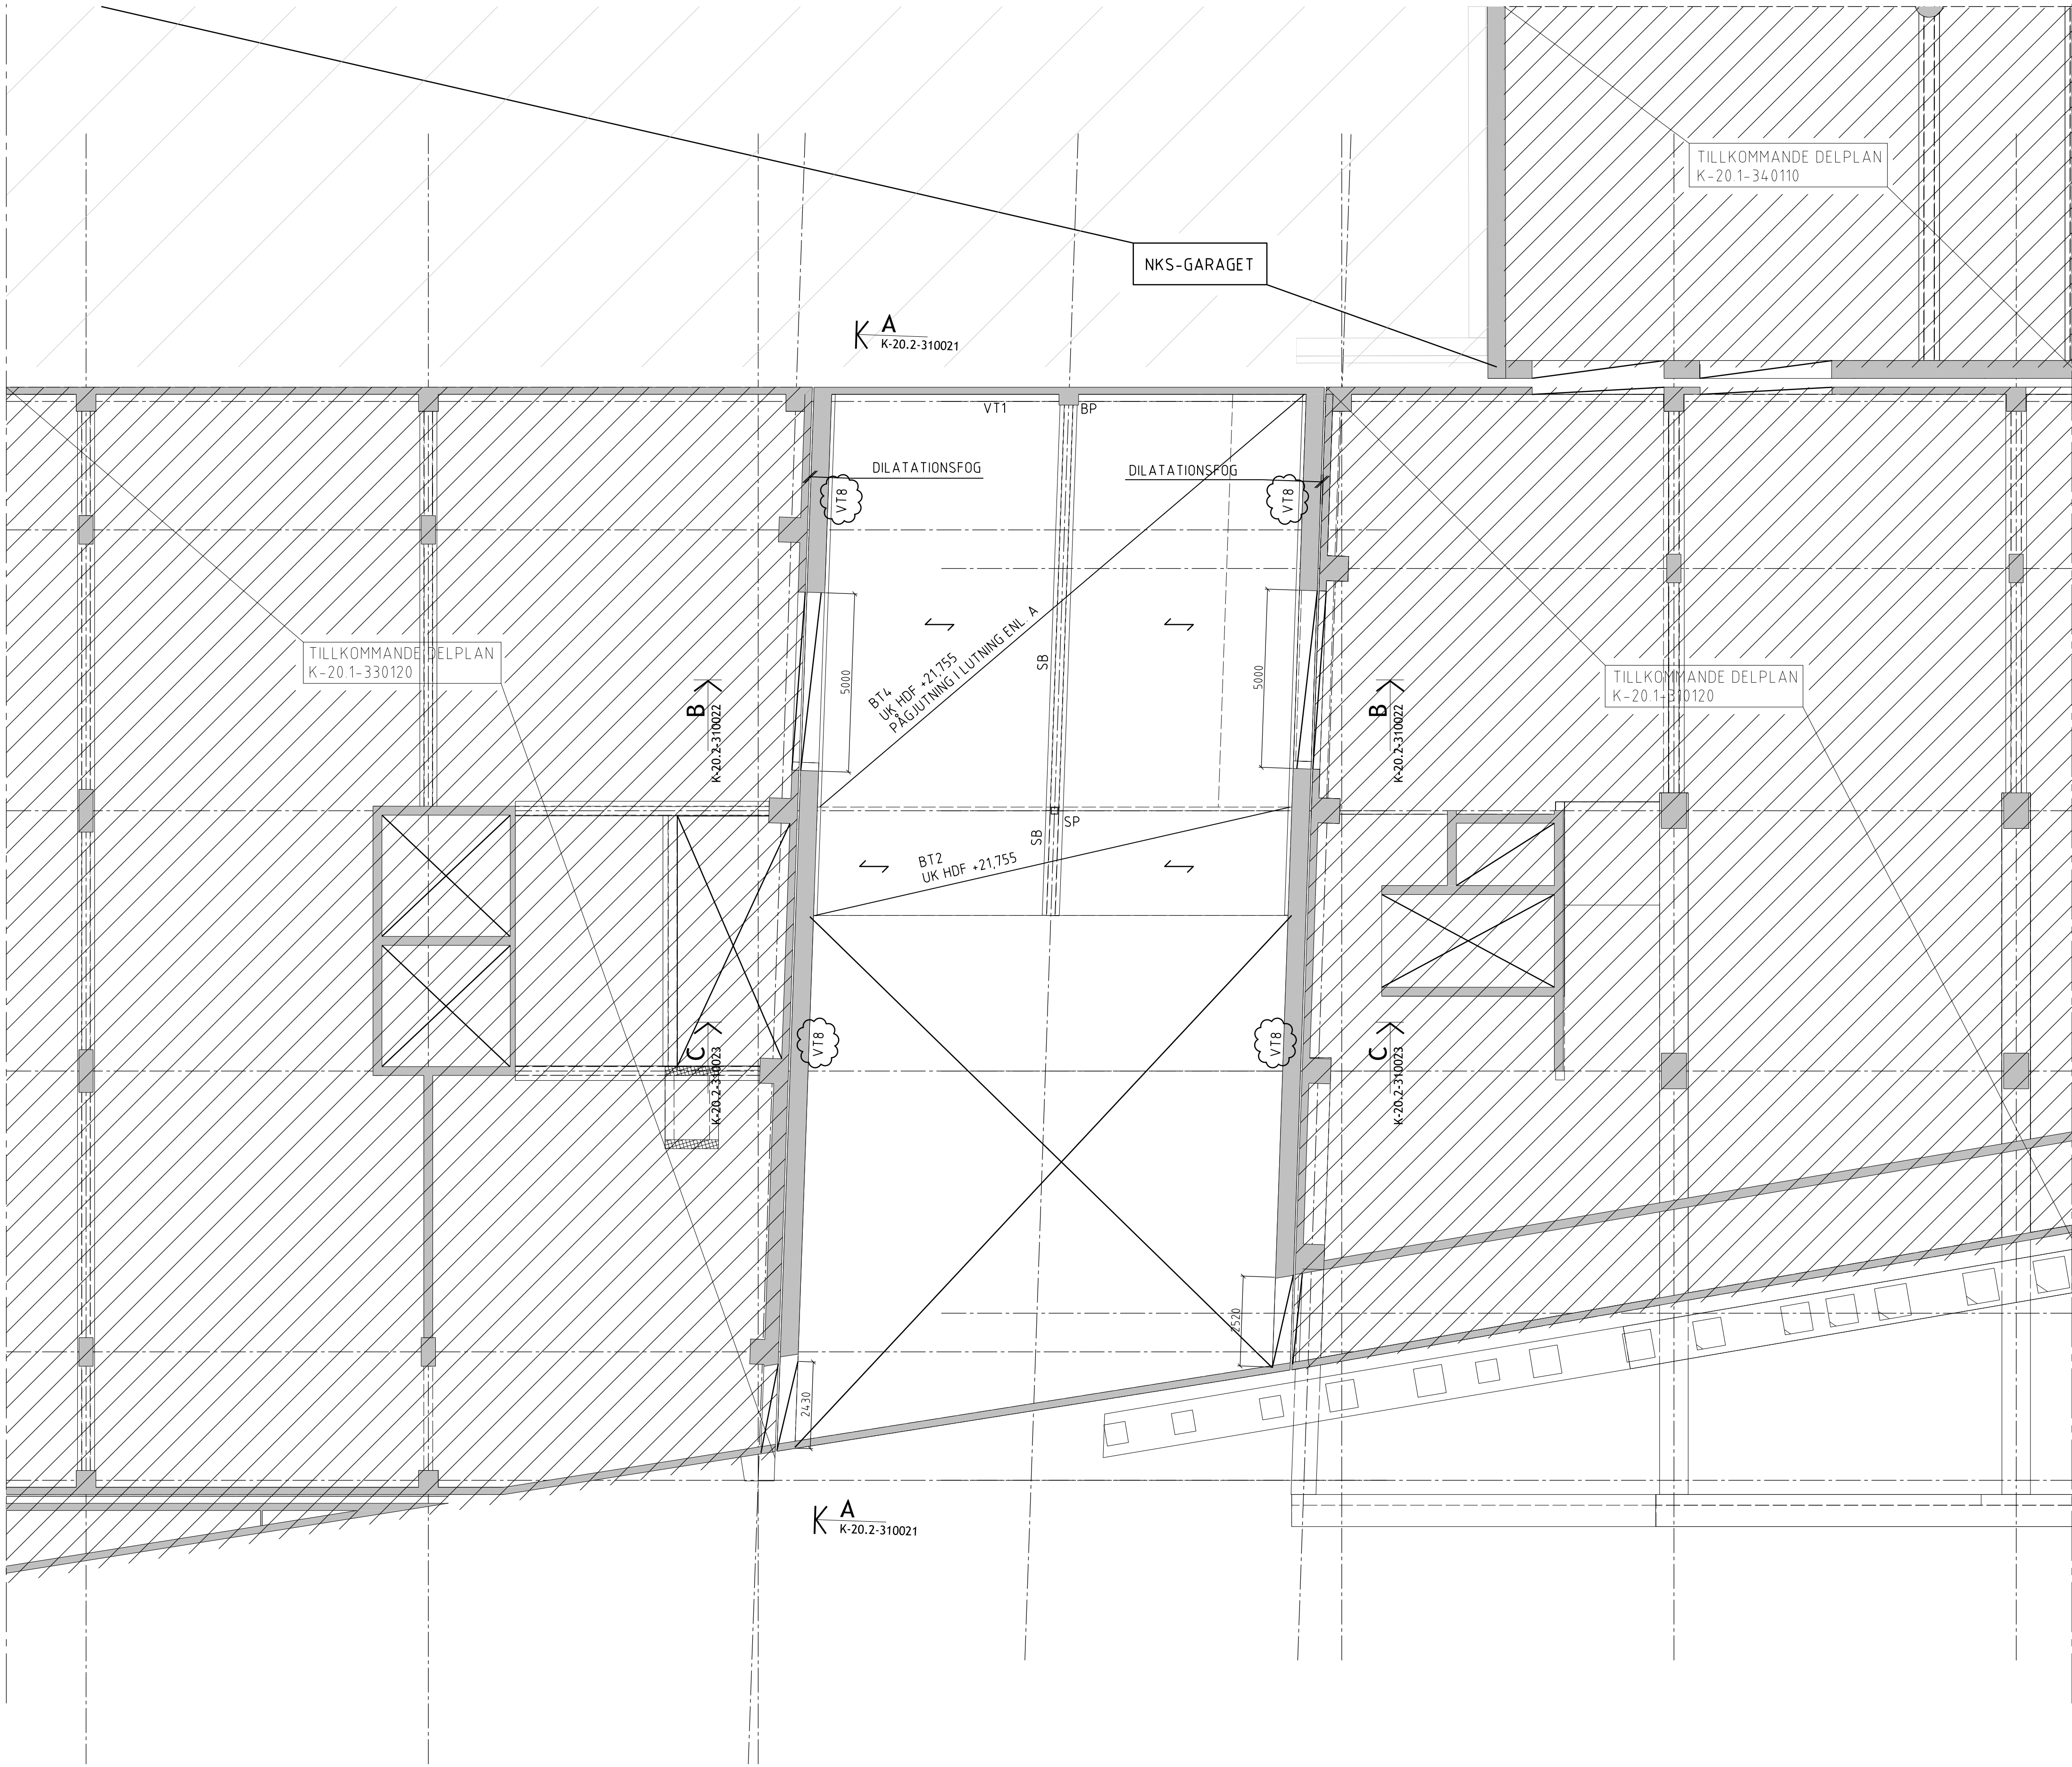

FÖRESKRIFTER

FÖRKLARINGAR

- PLATSGJUTEN BETONG
- PREFAB BETONG
- BP

BETONGPELARE
- SP

STÅLPELARE
- SVP

SAMVERKANSPELARE
- STÅL/BETONG
- GB

GRUNDBALK
- SB

STÅLBALK
- BB

BETONGBALK

MÖJLIGA FRAMTIDA ÖPPNINGAR
VÄGG FÖRSES MED BALKÄRMERING
ÖVAN ÖPPNINGSMÅTT FÖR FRAMTIDA
HÅLTÄGNING/SÄGNING

HÄNVISNINGAR


SE RITNING K-20.6-310001

SE ÄVEN TEKNISK BESKRIVNING
KONSTRUKTION

ÖVRIGT

UPPRITAT MED FÖLJANDE UNDERLAG
FRÅN A:
PATIENTEN - MODELLFILER DATERADE 160304
PRINCETON - MODELLFILER DATERADE 160304
GA1 - MODELLFILER DATERADE 160331

GRANSKNINGSHANDLING
160609 / MANY

SE PM-K02		160411	MANY
BE	ÄNDRINGEN AVSEER	DATUM	SIGN
SYSTEMHANDLING			
<div><div>33 Kv PATIENTEN</div><div>34 GA1</div><div>31 Kv PRINCETON</div></div>			
VITARTES		ENABLING LIFE SCIENCE DEVELOPMENT	
		BYGGNADSTEKNISKA BYRÅN SVERIGE AB	
Kv PATIENTEN & Kv PRINCETON			
<div><div>A White Arkitekter AB</div><div>X K Byggnadstekniska byrån Sverige AB</div><div>X E Incoörd Installationscoordinator AB</div><div>V Incoörd Installationscoordinator AB</div><div>Br Brandskyddslaget</div><div>Tr Structor Uppsala AB</div></div>			
UPPDRAGNR 15 256	RITAD AV MANY	HANDLAGARE STCL	BET 1
DATUM 2016-03-31	UPPDRAGSANSVARIG ROAB	GRANSKAD AV SVÄP	
BOP 01, DELPLAN 10 ANNA STECKSENS GATA Kv PRINCETON			
SKALA A1 1:100 A3 1:200	NUMMER K-20.1-310110		



MÖJLIGA FRAMTIDA ÖPPNINGAR
VÄGG FÖRSES MED BALKARMERING
OVAN ÖPPNINGSMÅTT FÖR FRAMTIDA
HÅLTAGNING/SÅGNING

HÄNVISNINGAR

SE RITNING K-20.6-310001

SE ÄVEN TEKNISK BESKRIVNING
KONSTRUKTION


ÖVRIGT

UPPRITAT MED FÖLJANDE UNDERLAG
FRÅN A:
PATIENTEN - MODELLFILER DATERADE 160304
PRINCETON - MODELLFILER DATERADE 160304
GA1 - MODELLFILER DATERADE 160331

GRANSKNINGSHANDLING
160609 / MANY

1	SE PM-K02	160411	MANY
REV	ANDRINGER AVSER	DATUM	SIGN

SYSTEMHANDLING

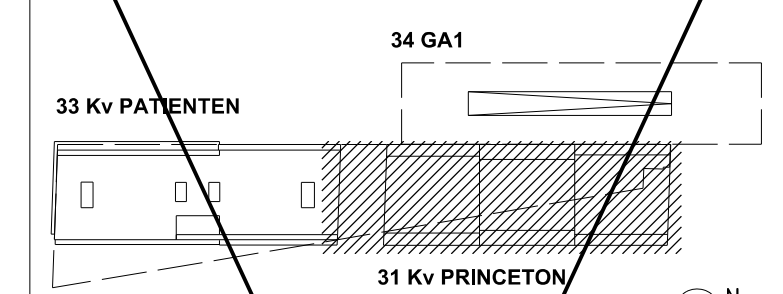



Kv PATIENTEN & Kv PRINCETON

	A White Arkitekt AB
X	K Byggnadsteknisk byrån Sverige AB
	E Incoord Installationscoordinator AB
	V Incoord Installationscoordinator AB
	Br Brandskyddslaget
	Tr Structor Öppsalå AB

UPPDAGNR 15 256	RITAD AV MANY	HANDLAGGARE STCL
DATUM 2016-03-31	UPPDAGSANSVARIG ROAR	GRANSKAD AV SVÅP

BÖP 02
KV/PRINCETON

SKALA	NUMBER	BET
A1 1200	K-20.1-310200	1
A3 14.00		

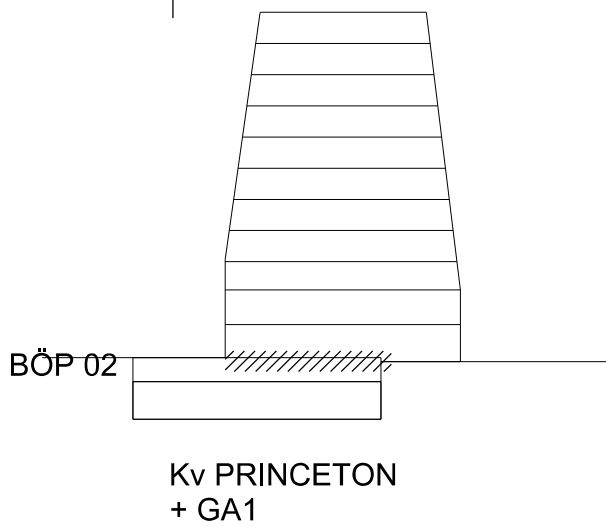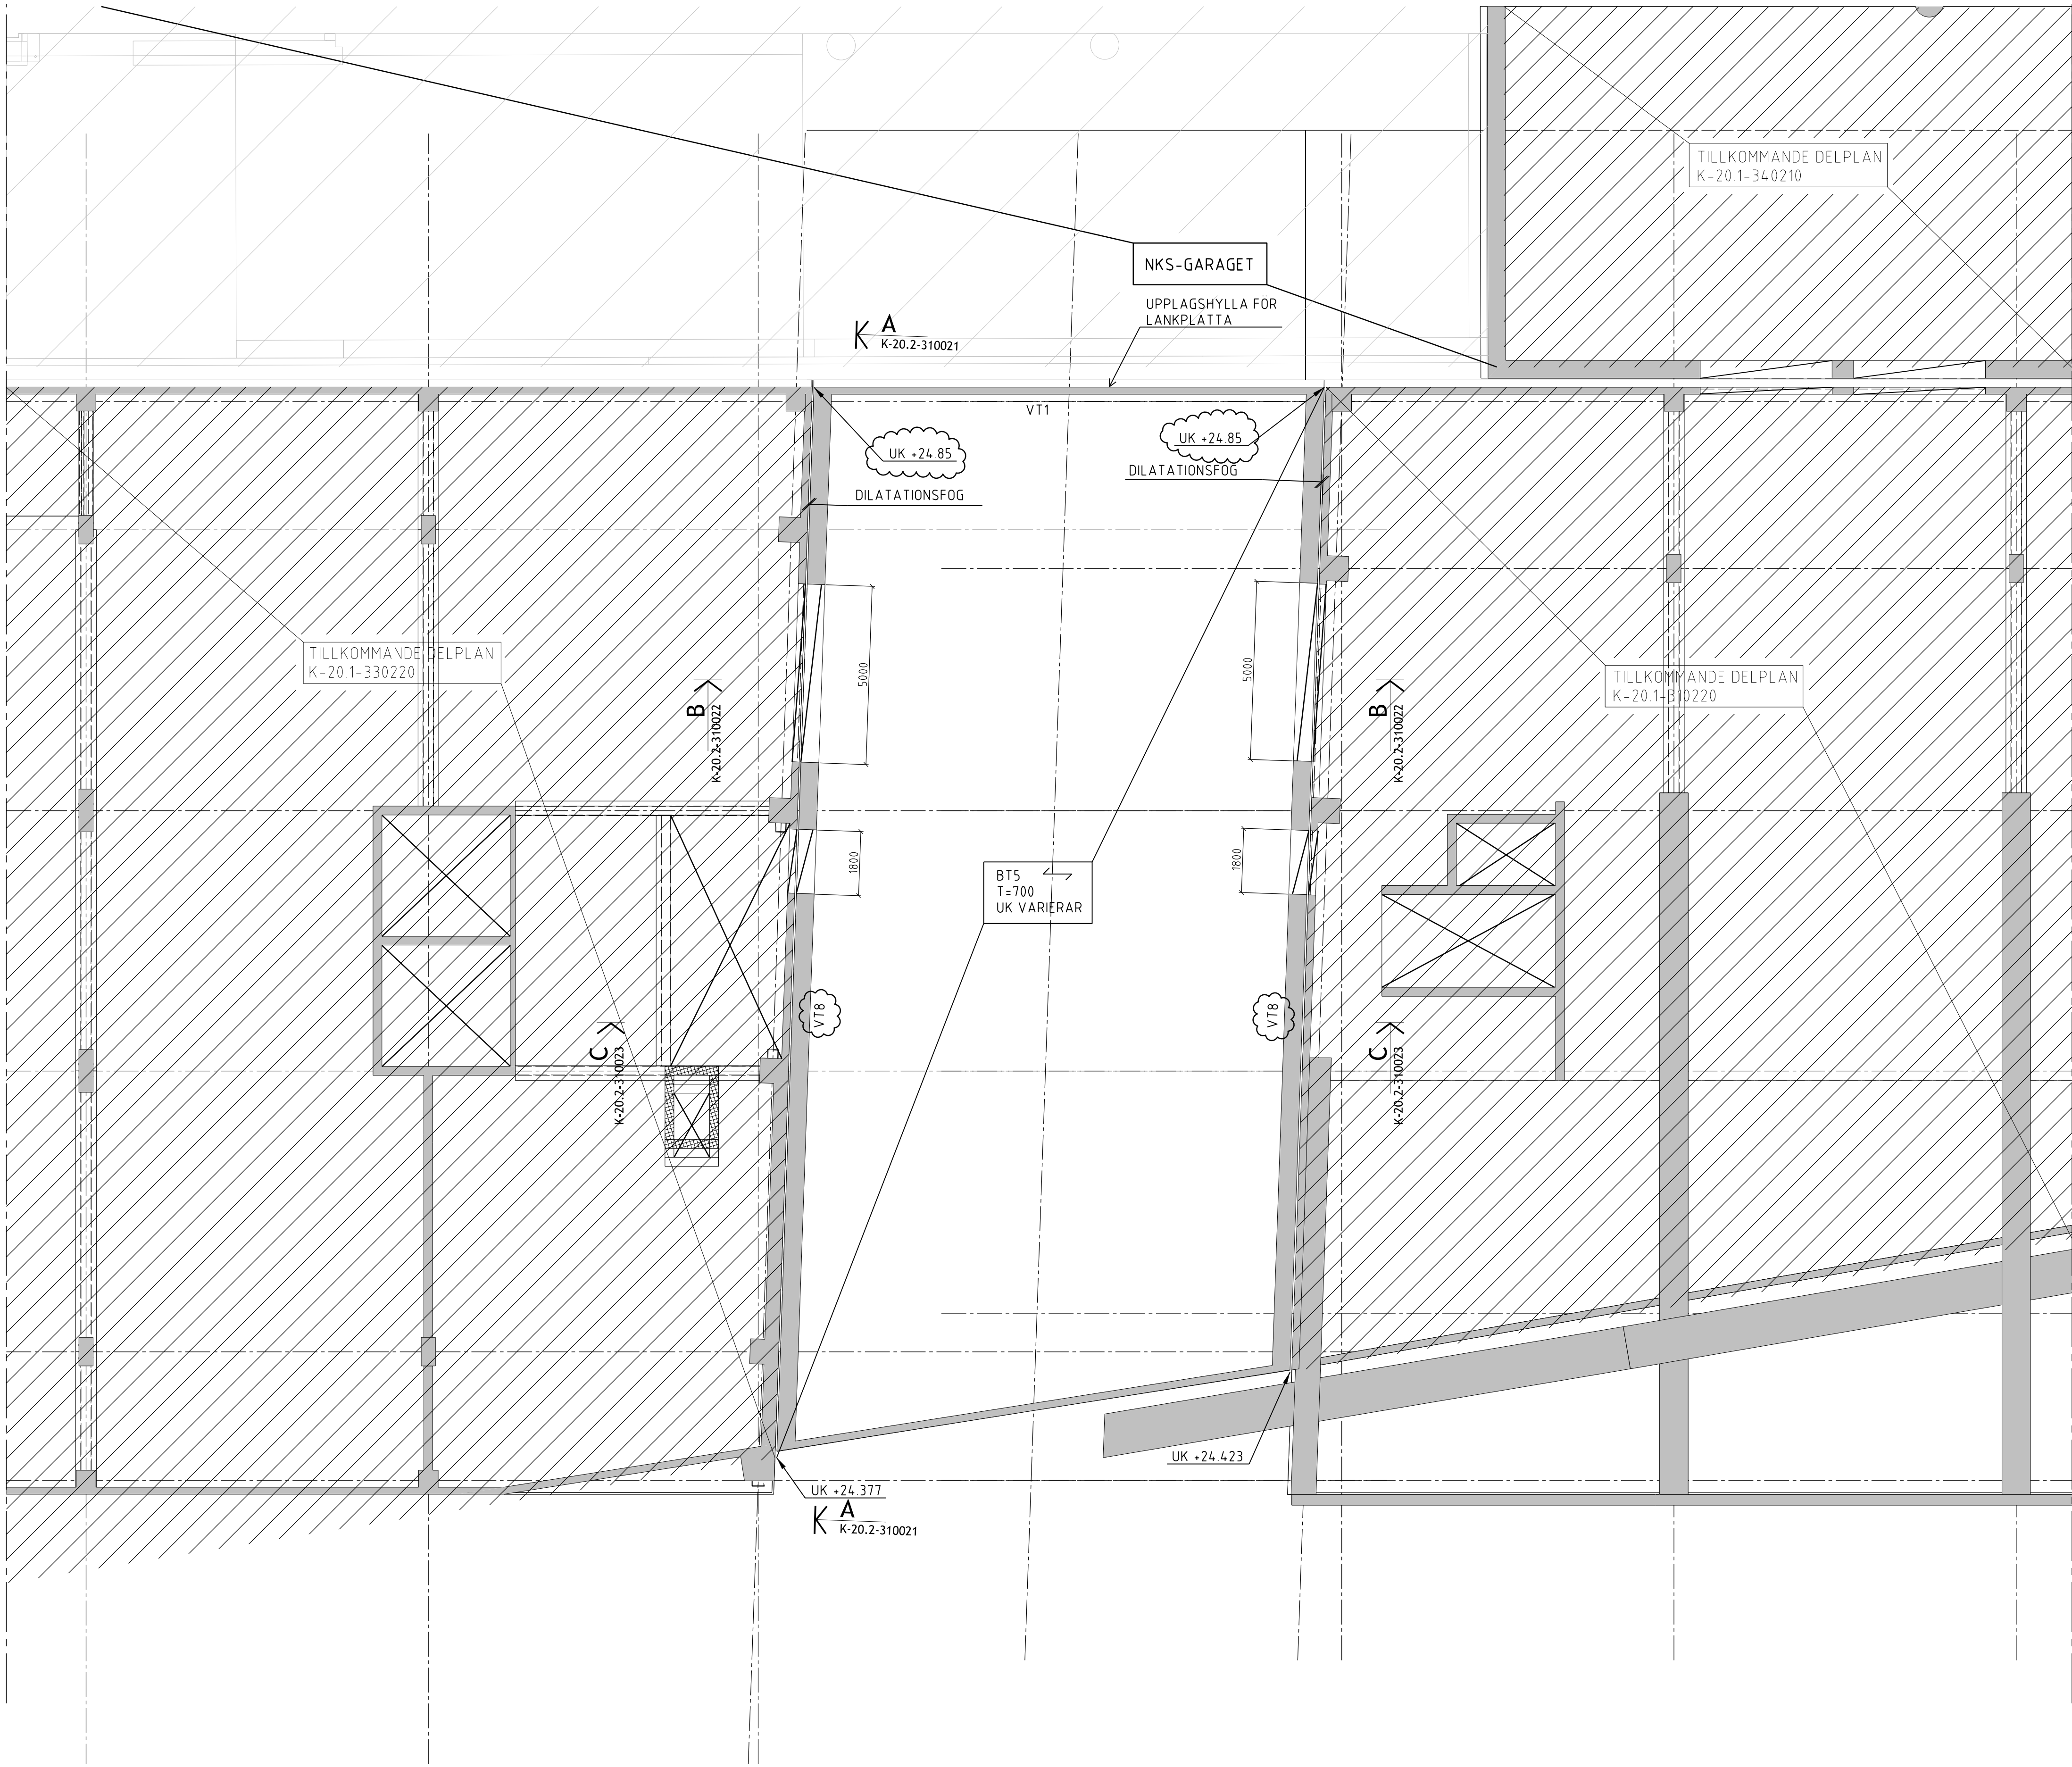

FÖRESKRIFTER

FÖRKLARINGAR

- PLATSGJUTEN BETONG
- PREFAB BETONG
- BP

STÄLPELARE
- SP

SAMVERKANSPELARE
- SVP

STÅL/BETONG
- GB

GRUNDBALK
- SB

STÅLBALK
- BB

BETONGBALK

MÖJLIGA FRAMTIDA ÖPPNINGAR
VÄGG FÖRSES MED BALKÄRMERING
ÖVAN ÖPPNINGSMÅTT FÖR FRAMTIDA
HÅLTÄGNING/SÄGNING

HÄNVISNINGAR

SE RITNING K-20.6-310001

SE ÄVEN TEKNISK BESKRIVNING
KONSTRUKTION

ÖVRIGT

UPPRITAT MED FÖLJANDE UNDERLAG
FRÅN A:
PATIENTEN - MODELLFILER DATERADE 160304
PRINCETON - MODELLFILER DATERADE 160304
GA1 - MODELLFILER DATERADE 160331

GRANSKNINGSHANDLING
160609 / MANY

SE PM-K02		160411	MANY
BE	ÄNDRINGEN AVSER	DATUM	SIGN
SYSTEMHANDLING			
<div><div><div>33 Kv PATIENTEN</div><div><div>34 GA1</div><div><div></div></div></div><div>31 Kv PRINCETON</div></div><div><div></div><div>N</div></div></div>			
VITARTES		ENABLING LIFE SCIENCE DEVELOPMENT	
<div><div></div></div>		BYGGNADSTEKNISKA BYRÅN SVERIGE AB	
Kv PATIENTEN & Kv PRINCETON			
<div><div><div><div><input type="checkbox"/> A White Arkitekter AB</div><div><input checked="" type="checkbox"/> K Byggnadstekniska byrån Sverige AB</div><div><input type="checkbox"/> E Incoörd Installationscoordinator AB</div><div><input type="checkbox"/> V Incoörd Installationscoordinator AB</div><div><input type="checkbox"/> Br Brandskyddslaget</div><div><input type="checkbox"/> Tr Structor Uppsala AB</div></div></div></div>			
UPPDRAG NR 15 256	RITAD AV MANY	HANDLÄGGARE STCL	
DATUM 2016-03-31	UPPDRAGSANSVARIG ROAB	GRANSKAD AV SVÄP	
BÖP 02, DELPLAN 10 ANNA STECKSÉNS GATA Kv PRINCETON			
SKALA A1 1:100 A3 1:200	NUMMER K-20.1-310210		BET 1

FÖRESKRIFTER

FÖRESKRIFTER ENL. K0



FÖRKLARINGAR


HÄNVISNINGAR

ÖVRIGT

GRANSKNINGSHANDLING
160609 / OLHA

BET.	ÄNDRINGEN AVSER	DATUM	SIGN.
SYSTEMHANDLING			
<div><div><div>33 Kv PATIENTEN</div><div><div>34 GA1</div><div><div></div><div></div><div></div><div></div><div></div><div></div><div></div><div></div><div></div><div></div><div></div><div></div><div></div><div></div><div></div><div></div><div></div><div></div><div></div><div></div><div></div><div></div><div></div><div></div><div></div><div></div><div></div><div></div><div></div><div></div><div></div><div></div><div></div><div></div><div></div><div></div><div></div><div></div><div></div><div></div><div></div><div></div><div></div><div></div><div></div><div></div><div></div><div></div><div></div><div></div><div></div><div></div><div></div><div></div><div></div><div></div><div></div><div></div><div></div><div></div><div></div><div></div><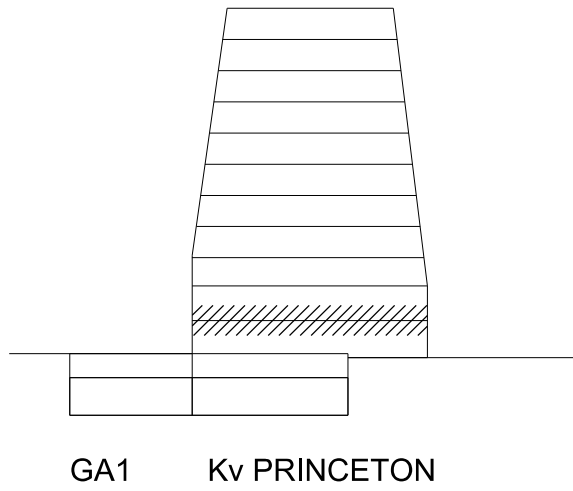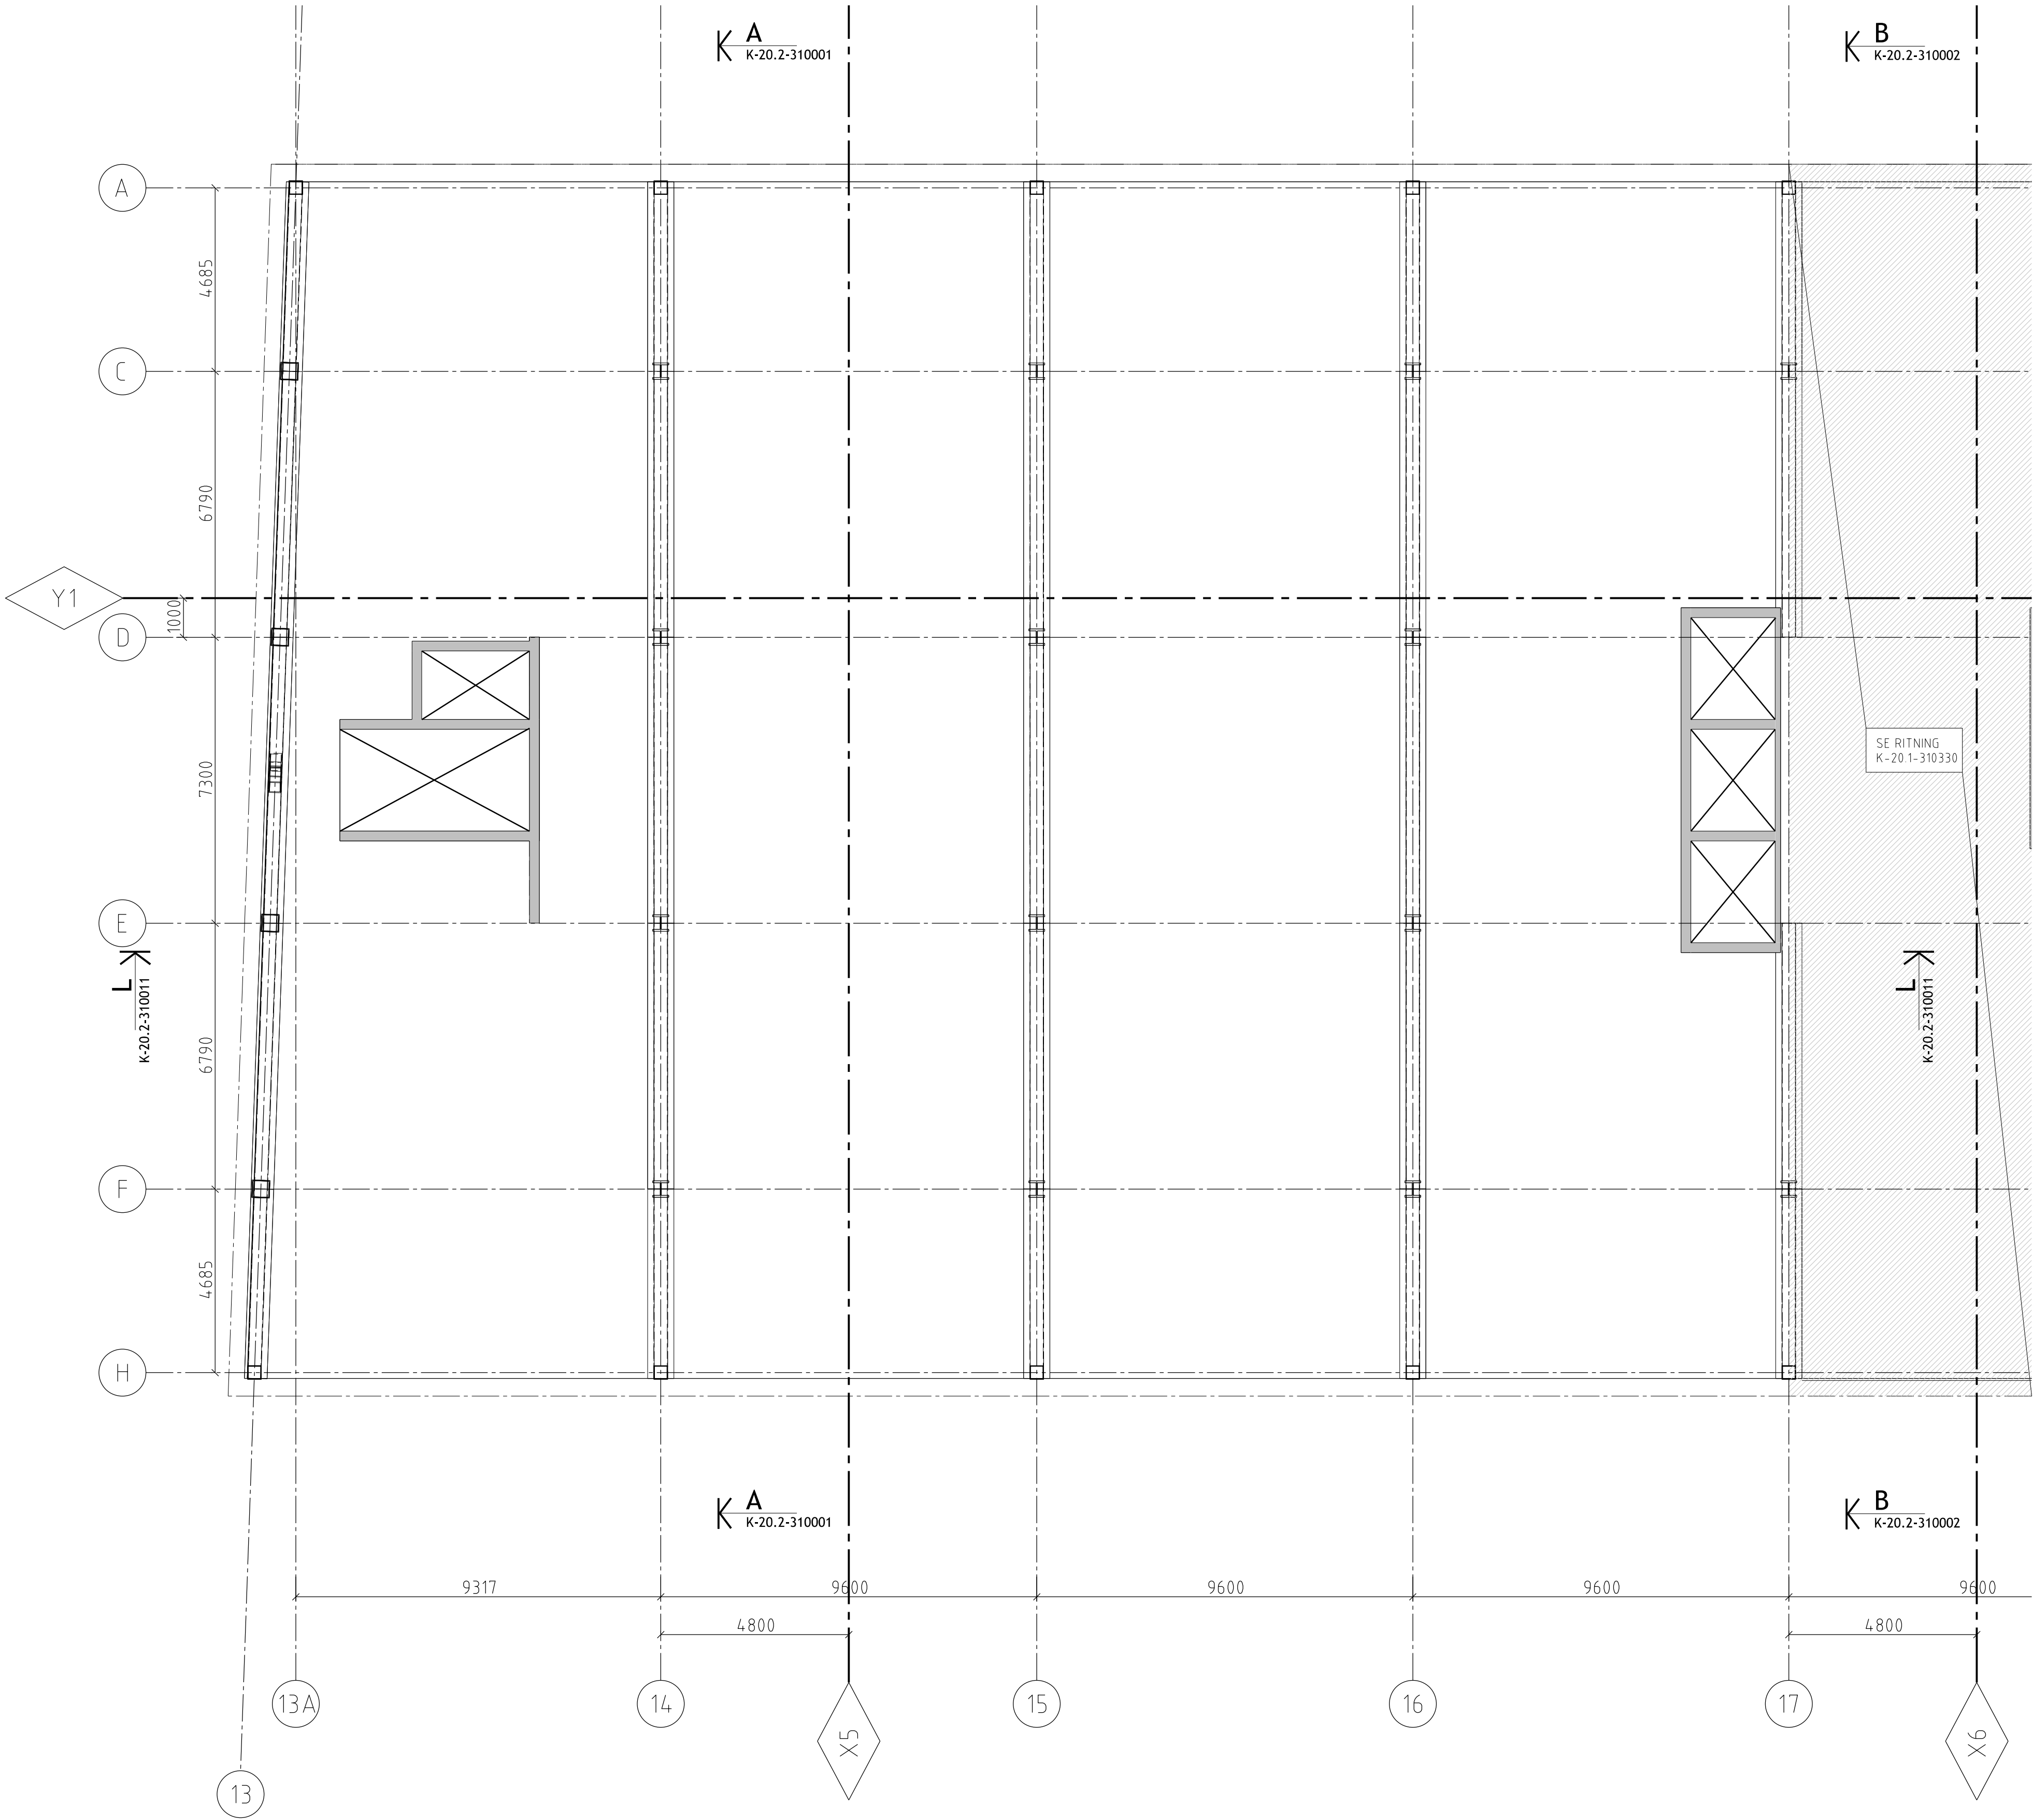

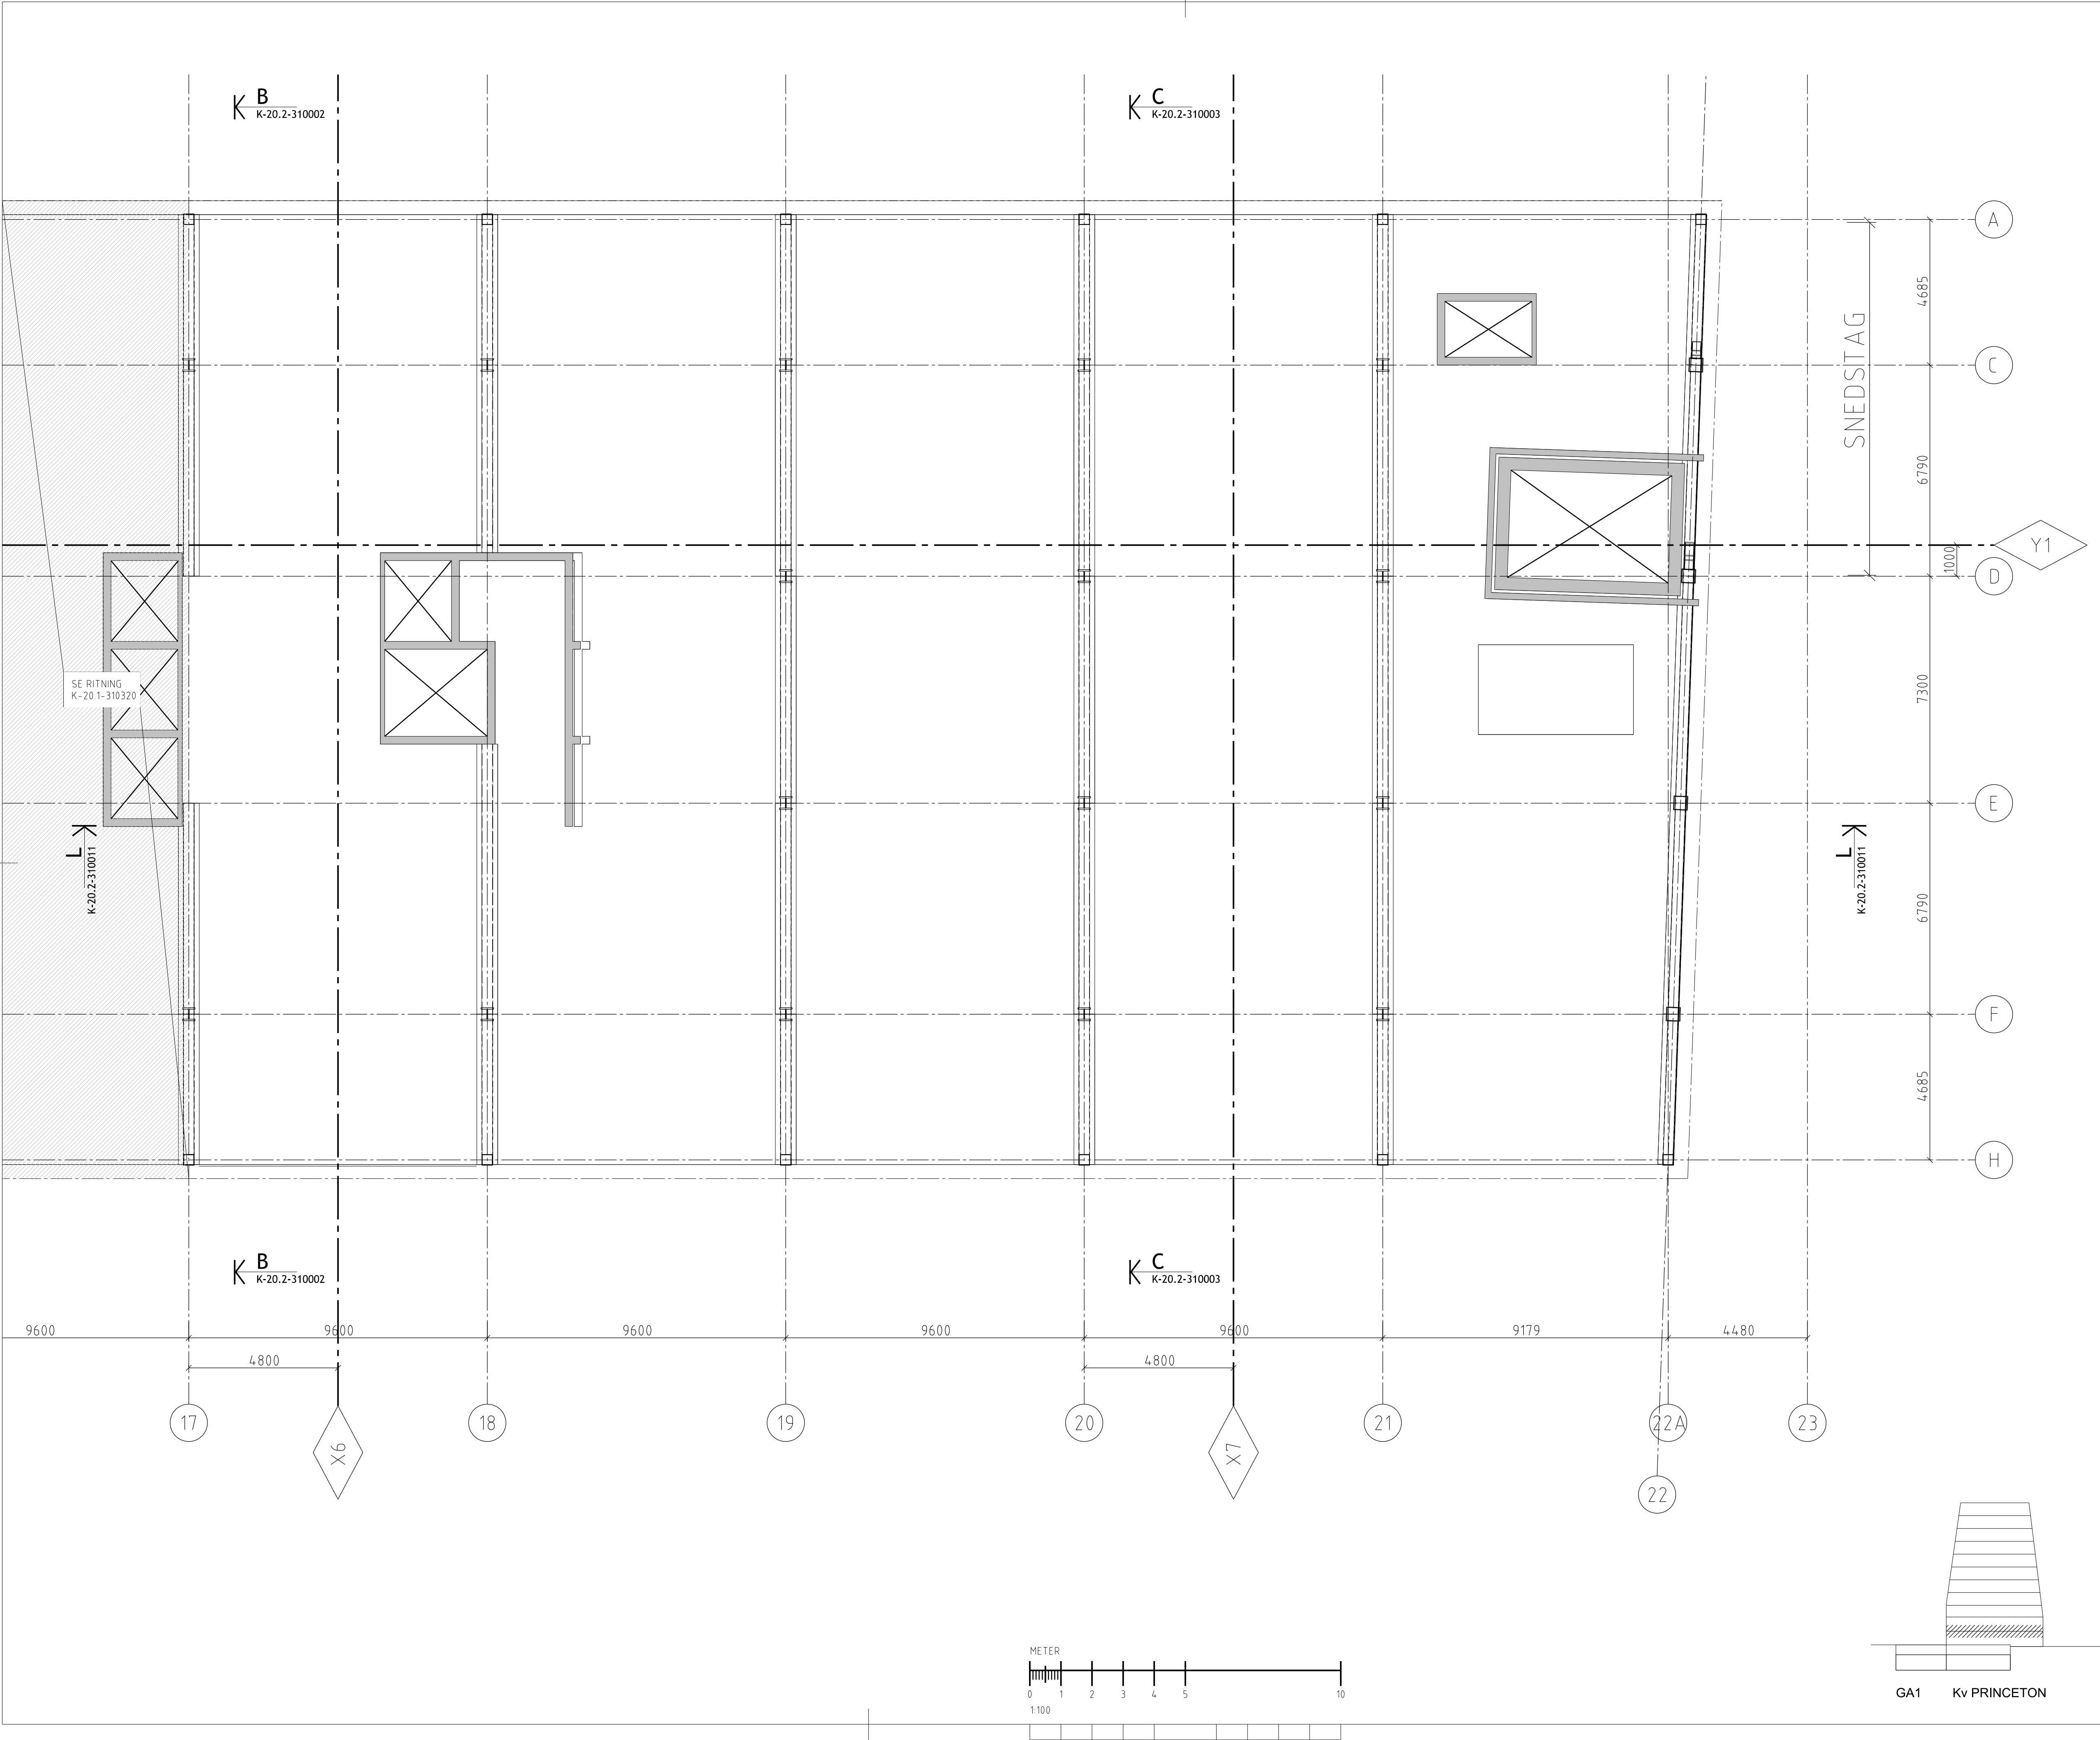

FÖRESKRIFTER





FÖRESKRIFTER ENL. K0

FÖRKLARINGAR

HÄNVISNINGAR

ÖVRIGT

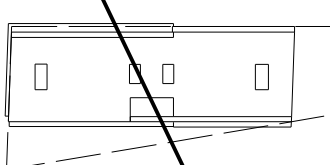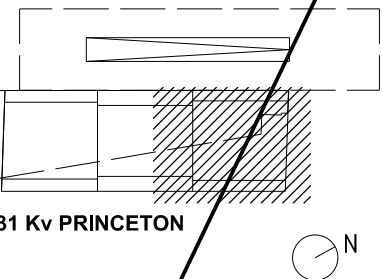GRANSKNINGSHANDLING
160609 / OLHA

BET.	ÄNDRINGEN AVSER	DATUM	SIGN.
SYSTEMHANDLING			
<div>33 Kv PATIENTEN</div> 		<div>34 GA1</div> 	
<div>31 Kv PRINCETON</div> 			
VITARTES		ENABLING LIFE SCIENCE DEVELOPMENT	
		BYGGMÅNTEKNISKA BYRÅN SVERIGE AB	
Kv PATIENTEN & Kv PRINCETON			
A White Arkitekter AB		tel. 08-4022500	
K Byggnadstekniska Byrån Sverige AB		tel. 010-1611000	
E Incoörd Installationscoordinator AB		tel. 08-6222000	
V Incoörd Installationscoordinator AB		tel. 08-6222000	
Br Brandskyddslaget		tel. 08-58818800	
Tr Structor Sörsala AB		tel. 070-6730602	
UPPDRAGSNR 15 256	RITAD AV OLHA	HANDTEGGARE ELJO	
DATUM 2016-06-29	UPPDRAGSANSVARIG ROAB	GRANSKAD AV -	
Kv PRINCETON BALKLAG ÖVER PLAN 03			
SKALA A1 1:100 A3 1:200	NUMMER K-20.1-310330		BET.

FÖRESKRIFTER



FÖRESKRIFTER ENL. K0


FÖRKLARINGAR


HÄNVISNINGAR

ÖVRIGT

GRANSKNINGSHANDLING
160609 / OLHA

BET.	ÄNDRINGEN AVSER	DATUM	SIGN.
SYSTEMHANDLING			
<div><div>33 Kv PATIENTEN</div><div>34 GA1</div><div>31 Kv PRINCETON</div></div> 			
VITARTES		ENABLING LIFE SCIENCE DEVELOPMENT	
		BYGGNADSTEKNISKA BYRÅN SVERIGE AB	
Kv PATIENTEN & Kv PRINCETON			
A White Arkitekter AB		tel. 08-4022500	
K Byggnadstekniska Byrån Sverige AB		tel. 010-1611000	
E Incoörd Installationscoordinator AB		tel. 08-6222000	
V Incoörd Installationscoordinator AB		tel. 08-6222000	
Br Brandskyddslaget		tel. 08-58818800	
Tr Structor Uppsala AB		tel. 070-6730602	
UPPDRAGS-NR 15 256	RITAD AV OLHA	HANDTEGGARE ELJO	
DATUM 2016-06-29	UPPDRAGSANSVARIG ROAB	GRANSKAD AV -	
Kv PRINCETON BALKLAG ÖVER PLAN 04			
SKALA A1 1:100 A3 1:200	NUMMER K-20.1-310420		BET.

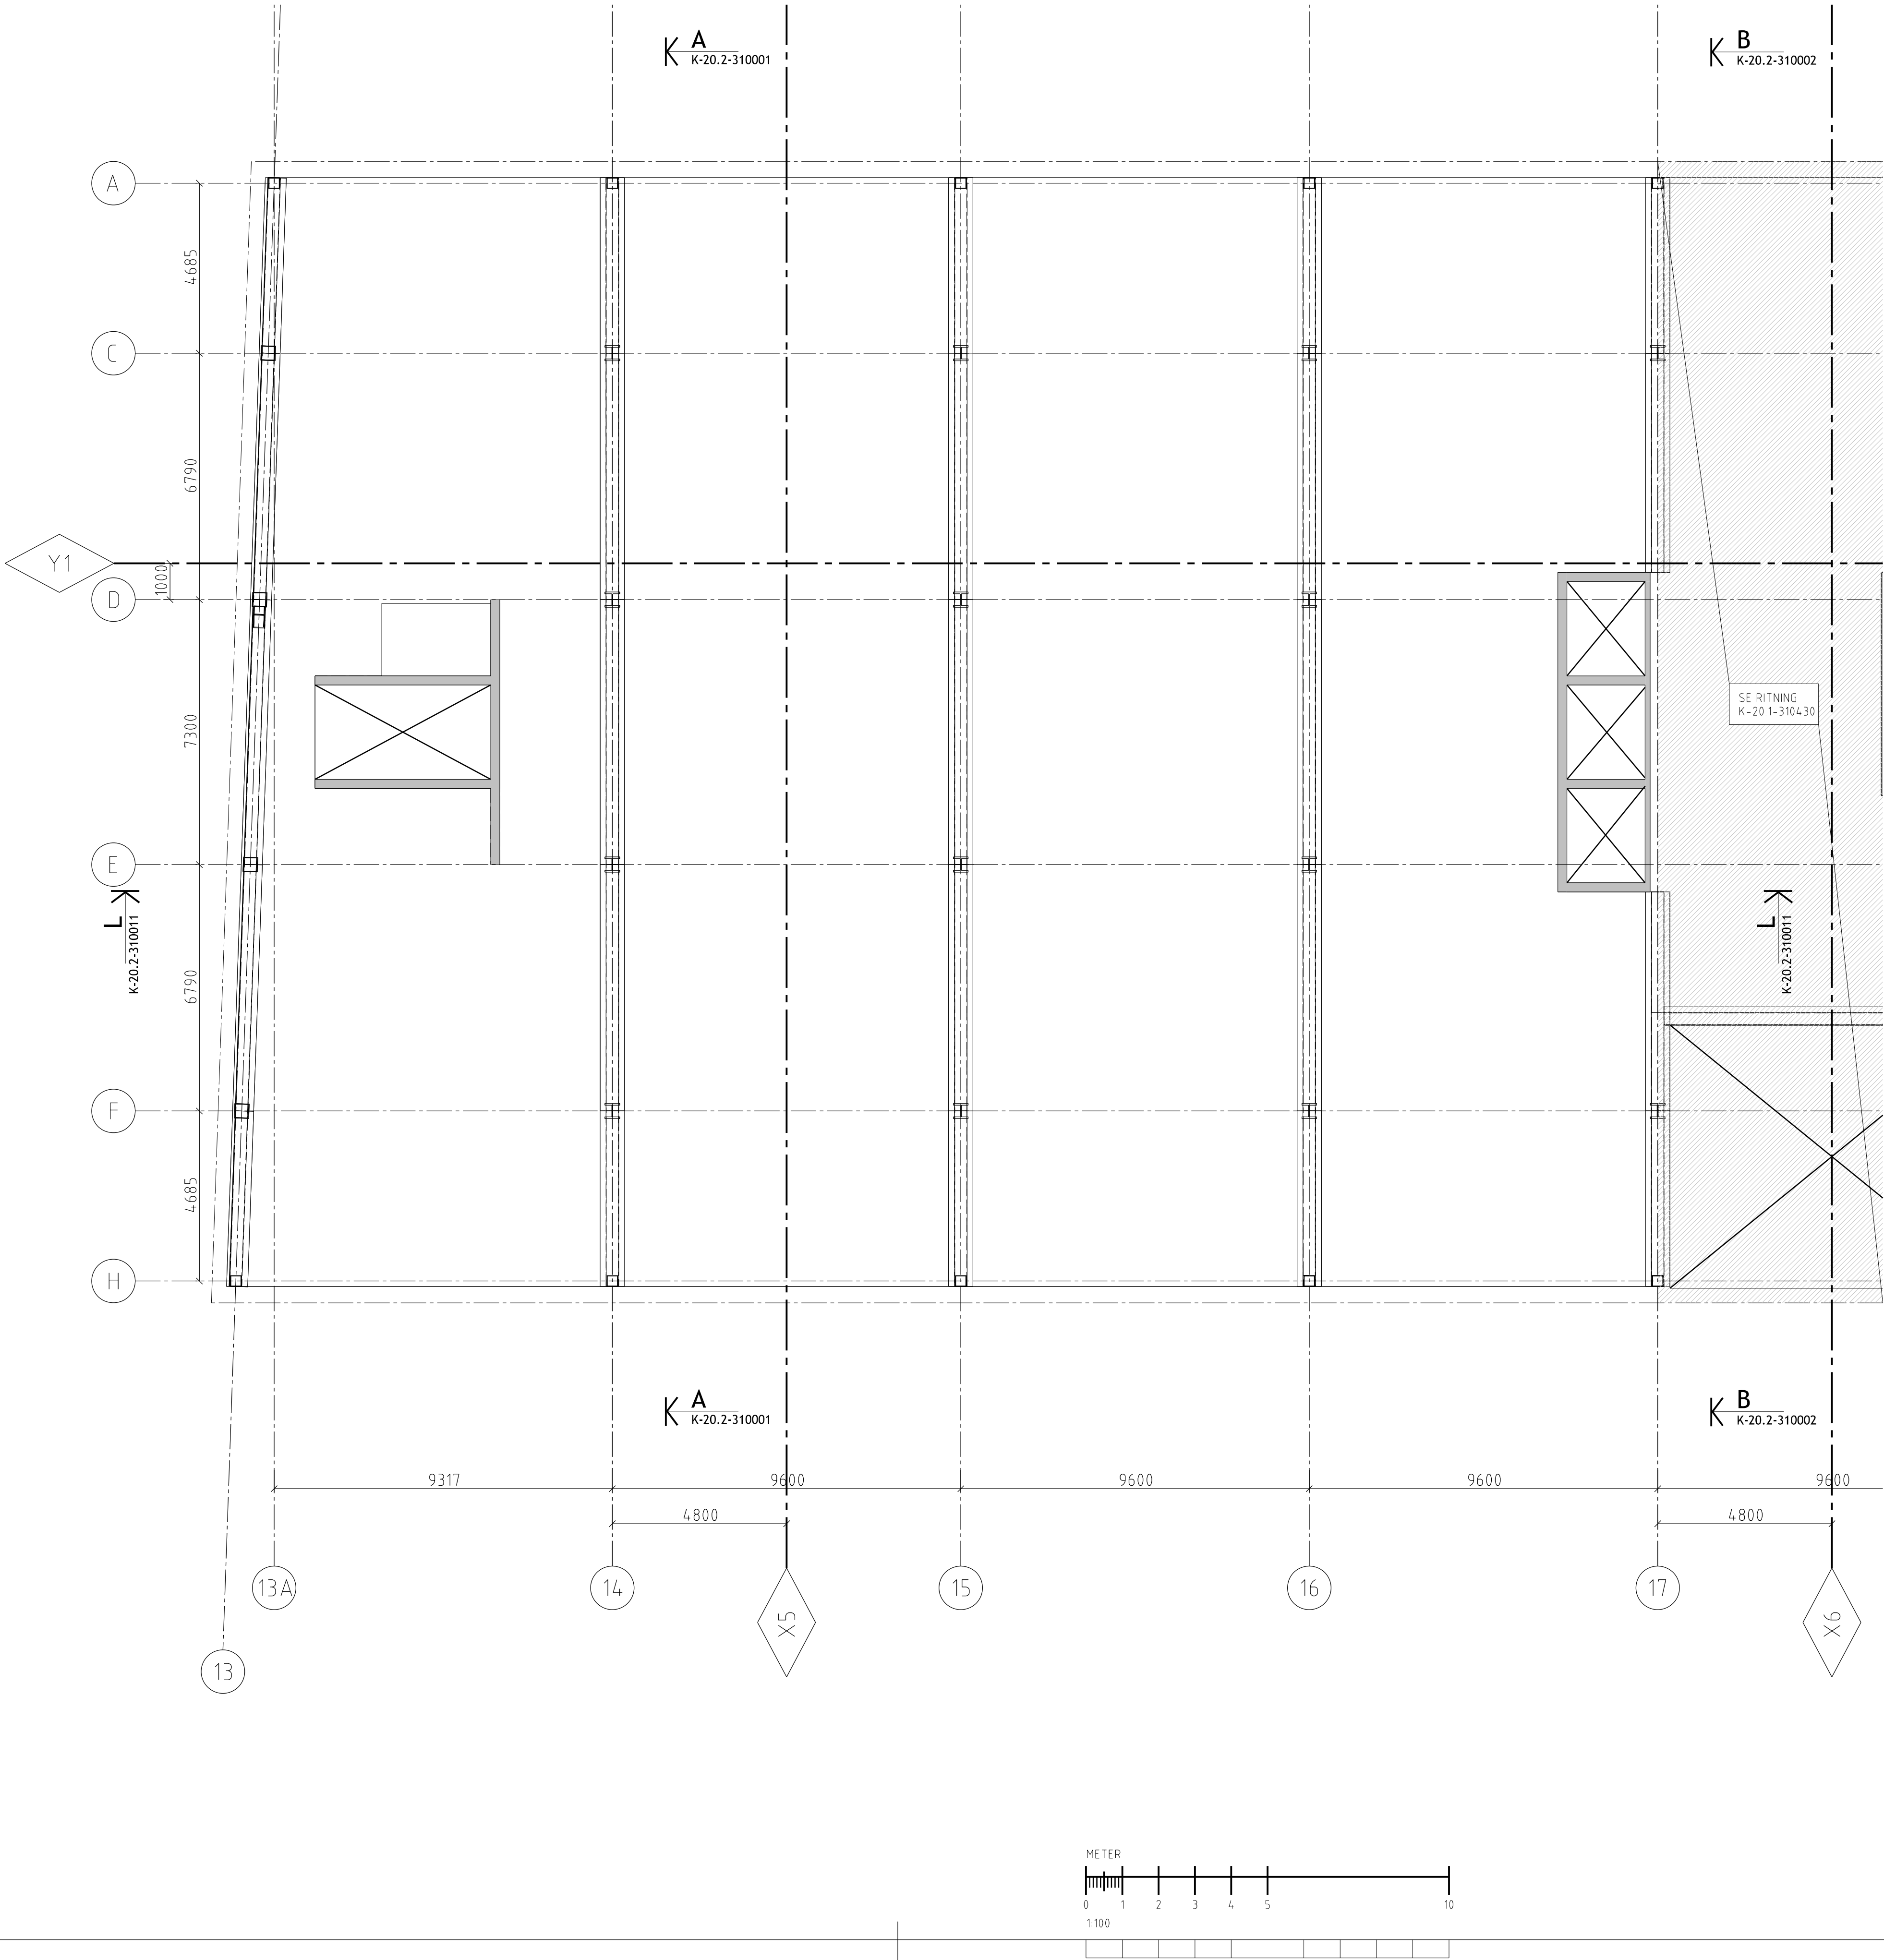

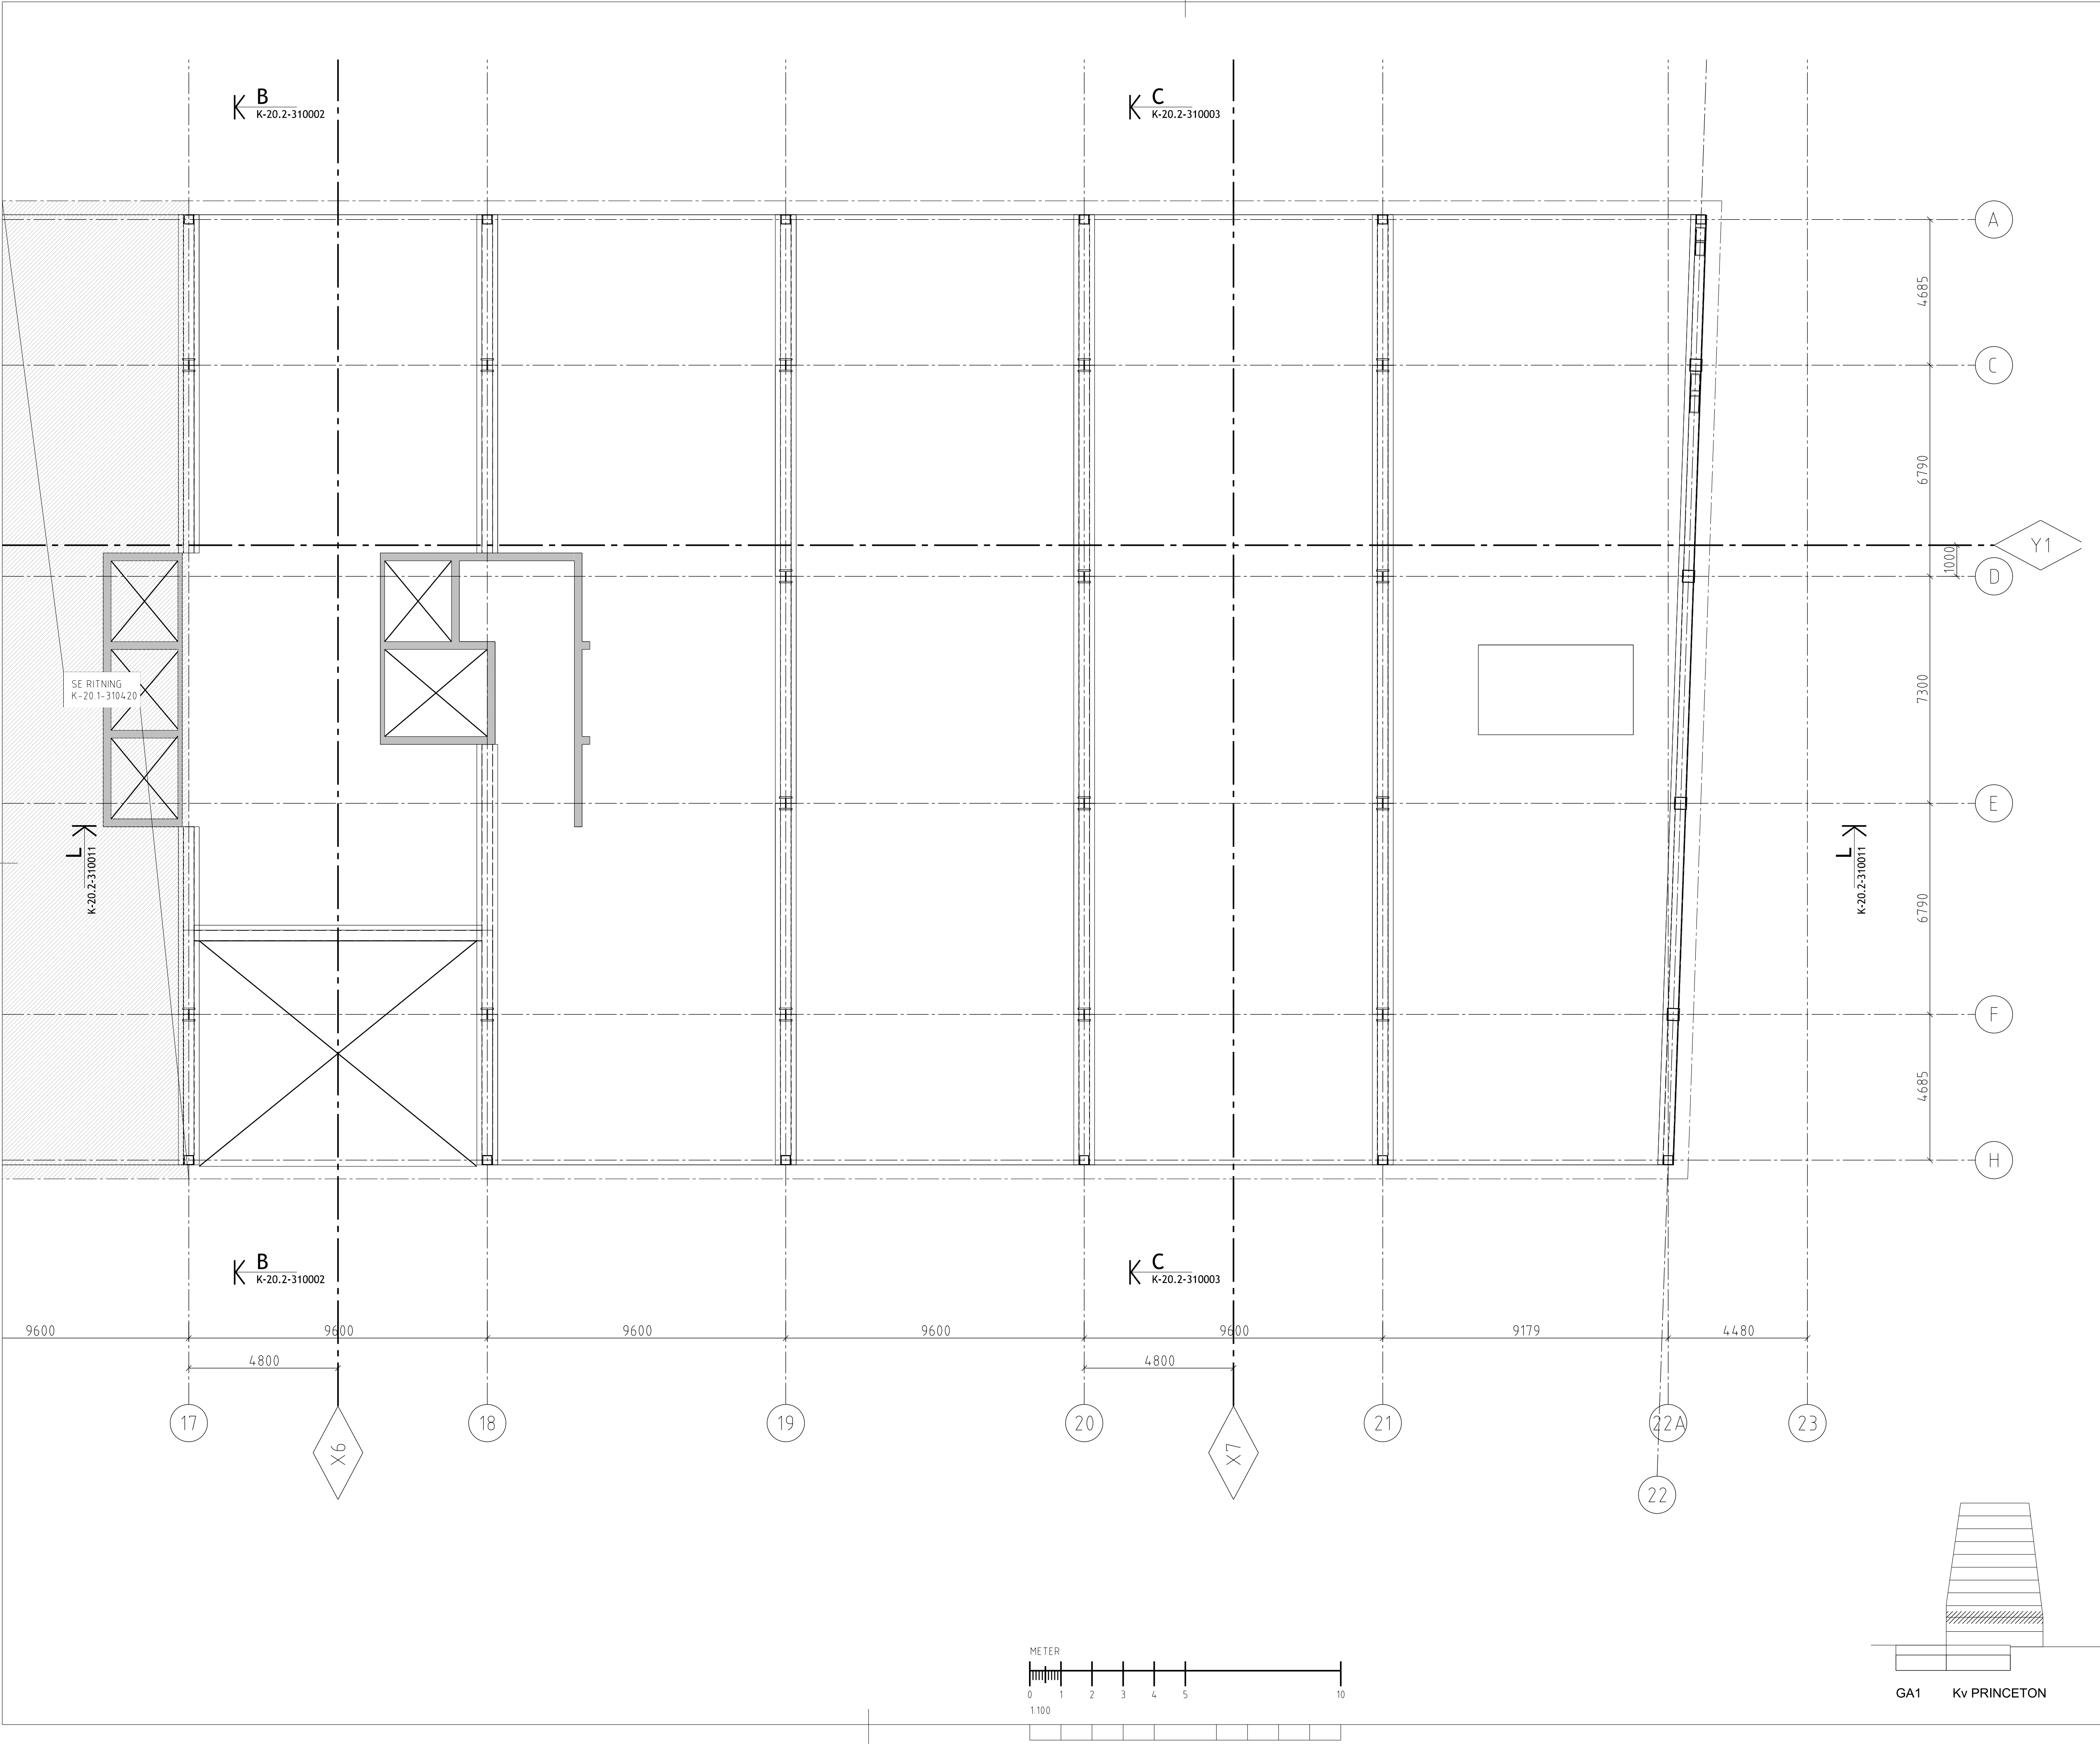

FÖRESKRIFTER




FÖRESKRIFTER ENL. K0

FÖRKLARINGAR

HÄNVISNINGAR

ÖVRIGT

GRANSKNINGSHANDLING
160609 / OLHA

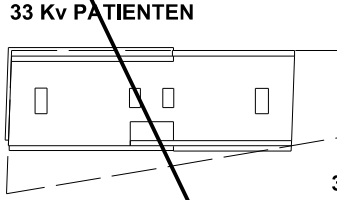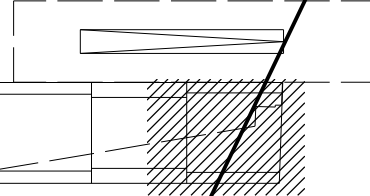BET	ÄNDRINGEN AVSER	DATUM	SIGN
SYSTEMHANDLING			
<div>33 Kv PATIENTEN</div> 		<div>34 GA1</div>  <div>31 Kv PRINCETON</div> <div>N</div>	
VITARTES		ENABLING LIFE SCIENCE DEVELOPMENT	
		BYGGMÄSTERS BYRÅN SVERIGE AB	
Kv PATIENTEN & Kv PRINCETON			
A White Arkitekter AB		tel. 08-4022500	
K Byggnadstekniska Byrån Sverige AB		tel. 010-1611000	
E Incoördinationsinstallationscoordinator AB		tel. 08-6222000	
V Incoördinationsinstallationscoordinator AB		tel. 08-6222000	
Br Brandskyddslaget		tel. 08-58818800	
Tr Structor Sörsala AB		tel. 070-6730602	
UPPDRAGS- NR 15 256	RITAD AV OLHA	HANDTEGGARE ELJO	
DATUM 2016-06-29	UPPDRAGS- SVARIG ROAB	GRANSKAD AV -	
Kv PRINCETON BALKLAG ÖVER PLAN 04			
SKALA A1 1:100 A3 1:200	NUMMER K-20.1-310430		BET

FÖRESKRIFTER



FÖRESKRIFTER ENL. K0




FÖRKLARINGAR


HÄNVISNINGAR

ÖVRIGT

GRANSKNINGSHANDLING
160609 / OLHA

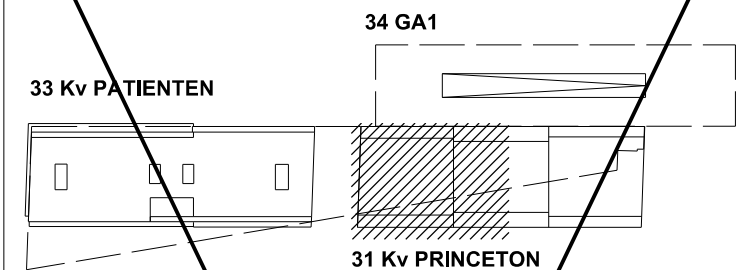BET.	ÄNDRINGEN AVSER	DATUM	SIGN.
SYSTEMHANDLING			
<div><div>33 Kv PATIENTEN</div><div>34 GA1</div><div>31 Kv PRINCETON</div></div> 			
VITARTES		ENABLING LIFE SCIENCE DEVELOPMENT	
		BYGGMÅNINGSBYRÅN SVERIGE AB	
Kv PATIENTEN & Kv PRINCETON			
A White Arkitekter AB		tel. 08-4022500	
K Byggnadstekniska Byrån Sverige AB		tel. 010-1611000	
E Incoörd Installationscoordinator AB		tel. 08-6222000	
V Incoörd Installationscoordinator AB		tel. 08-6222000	
Br Brandskyddslaget		tel. 08-58818800	
Tr Structor Uppsala AB		tel. 070-6730602	
UPPDRAGS NR 15 256	RITAD AV OLHA	HANDTEGGARE ELJO	
DATUM 2016-06-29	UPPDRAGSANSVARIG ROAB	GRANSKAD AV -	
Kv PRINCETON BALKLAG ÖVER PLAN 05			
SKALA A1 1:100 A3 1:200	NUMMER K-20.1-310520		BET.

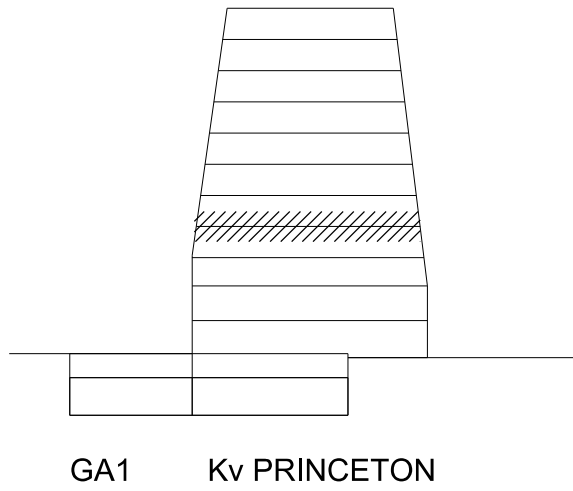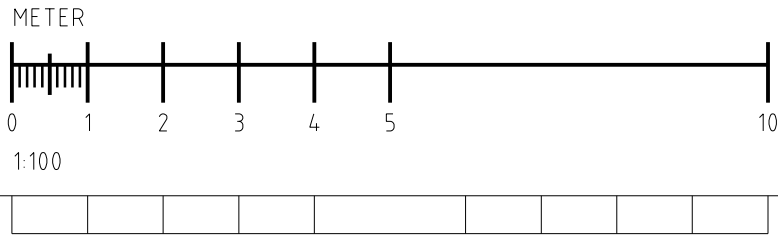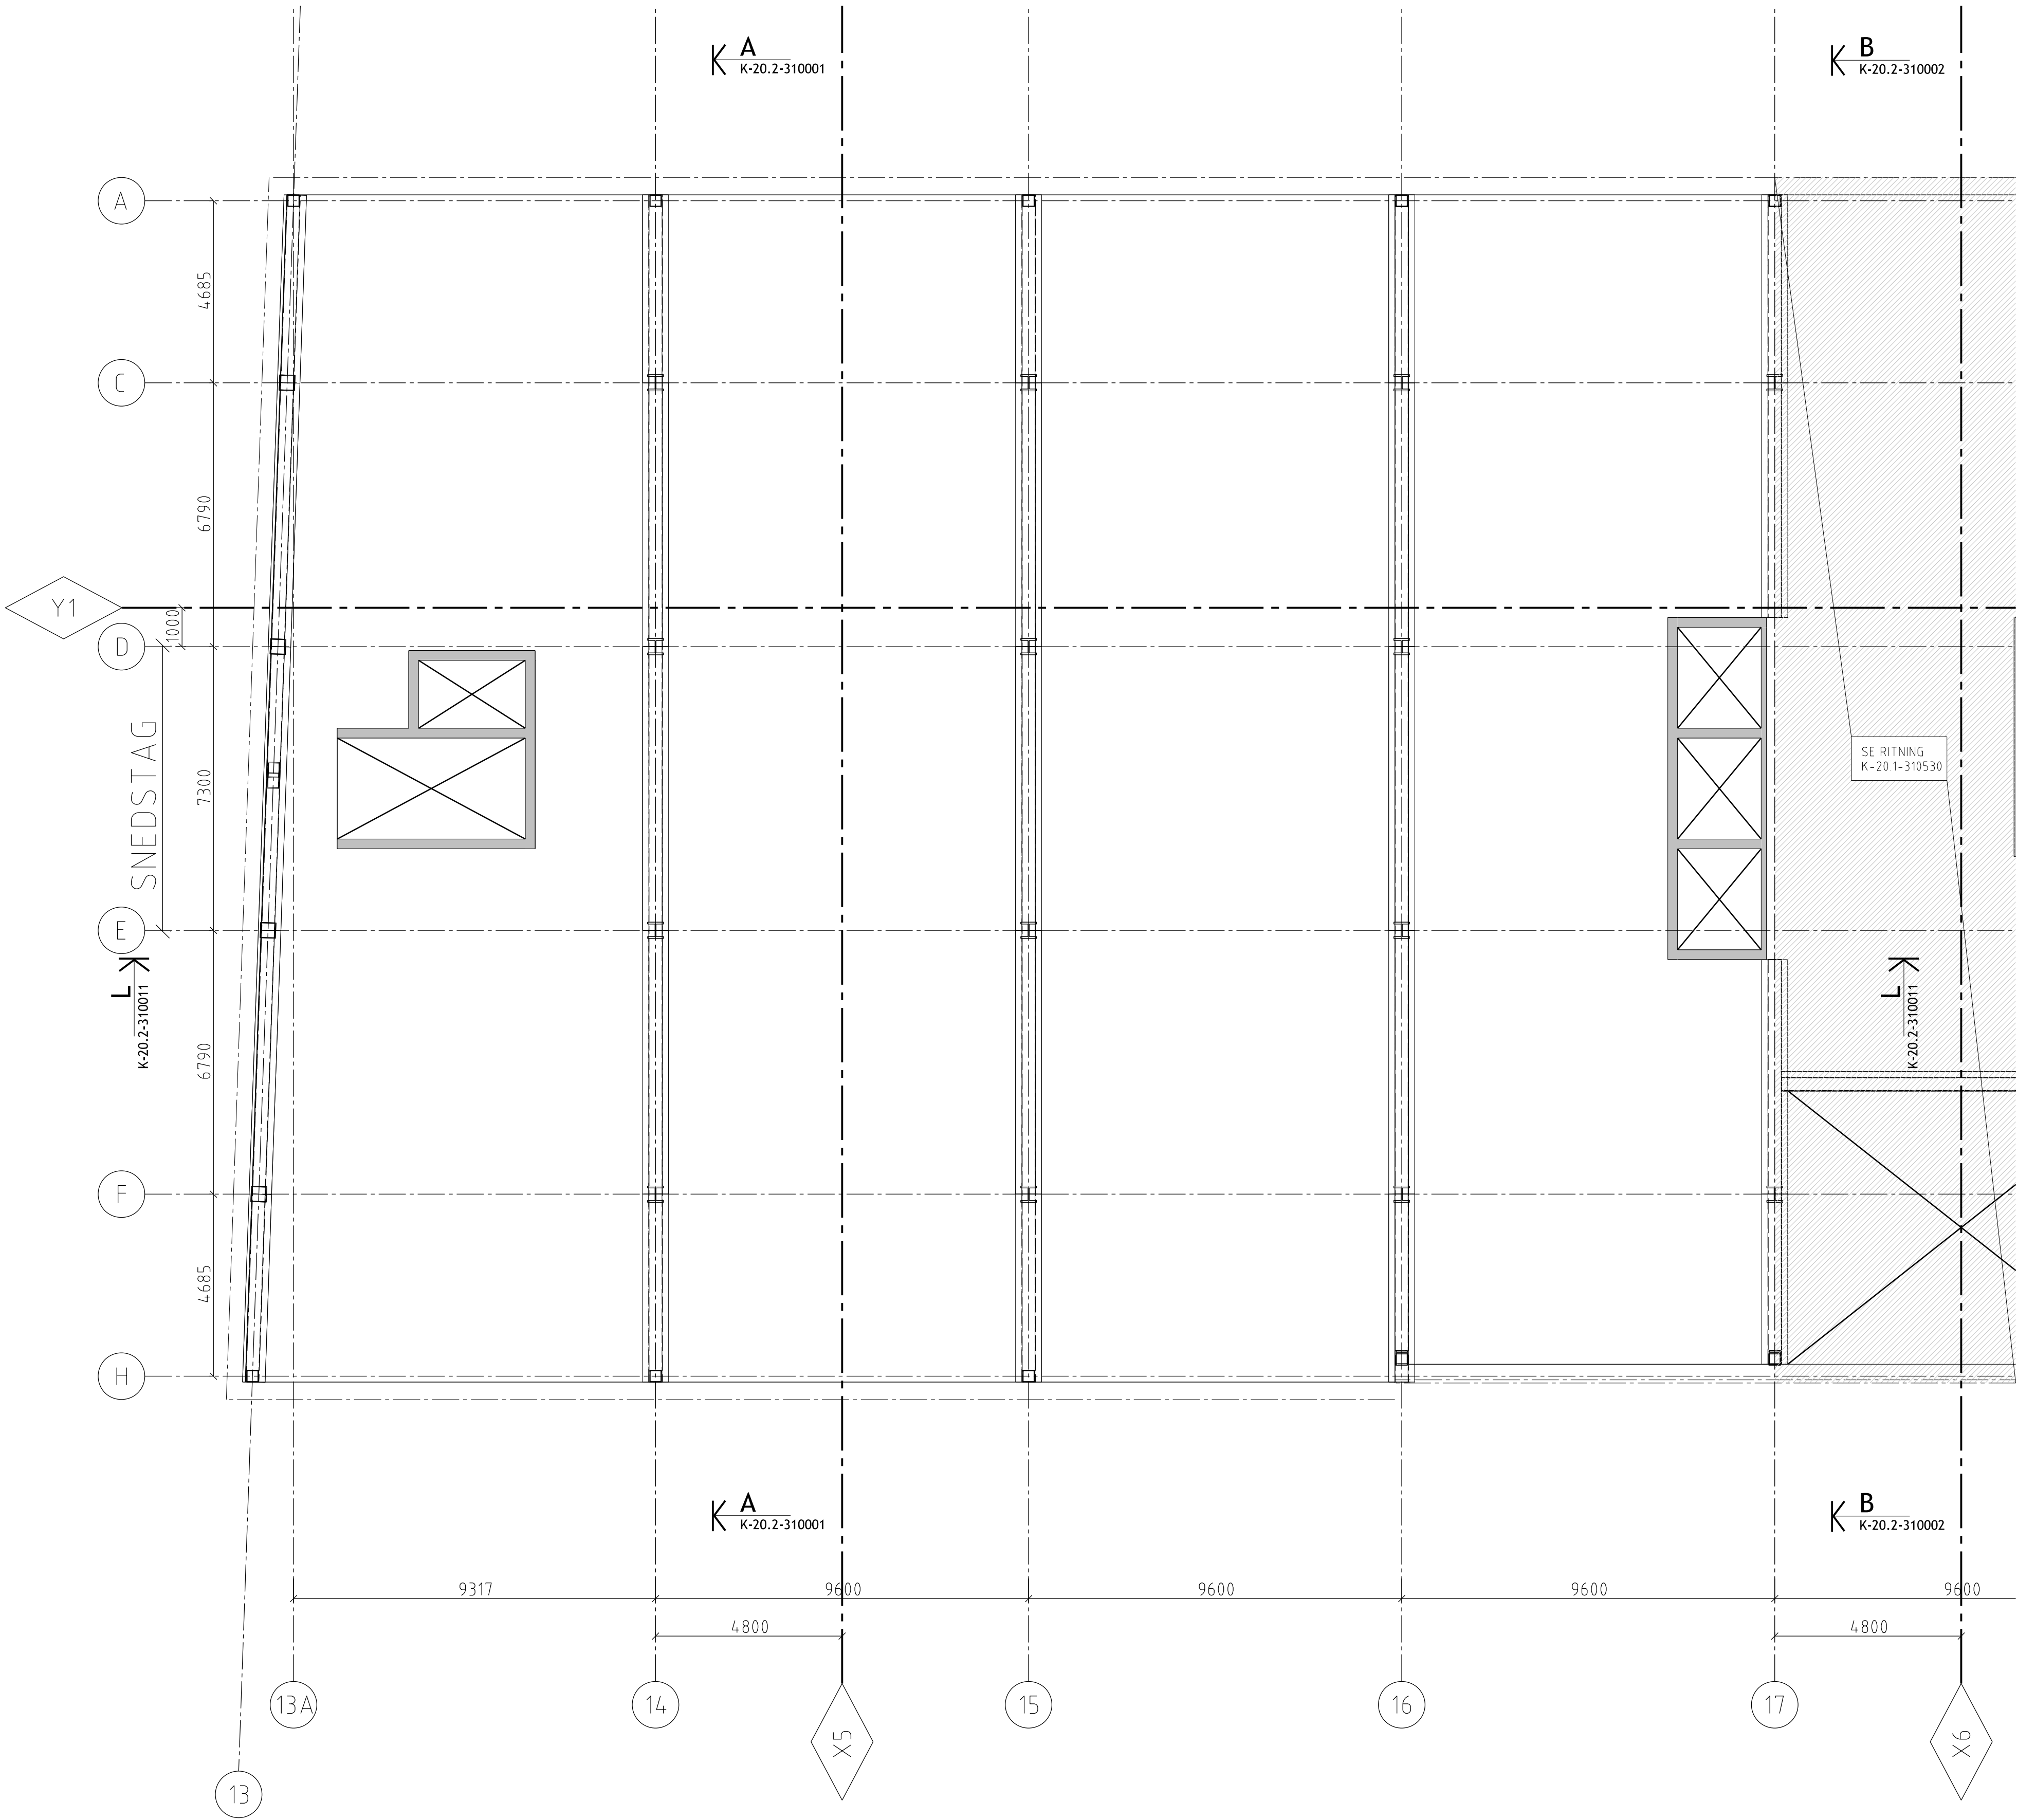

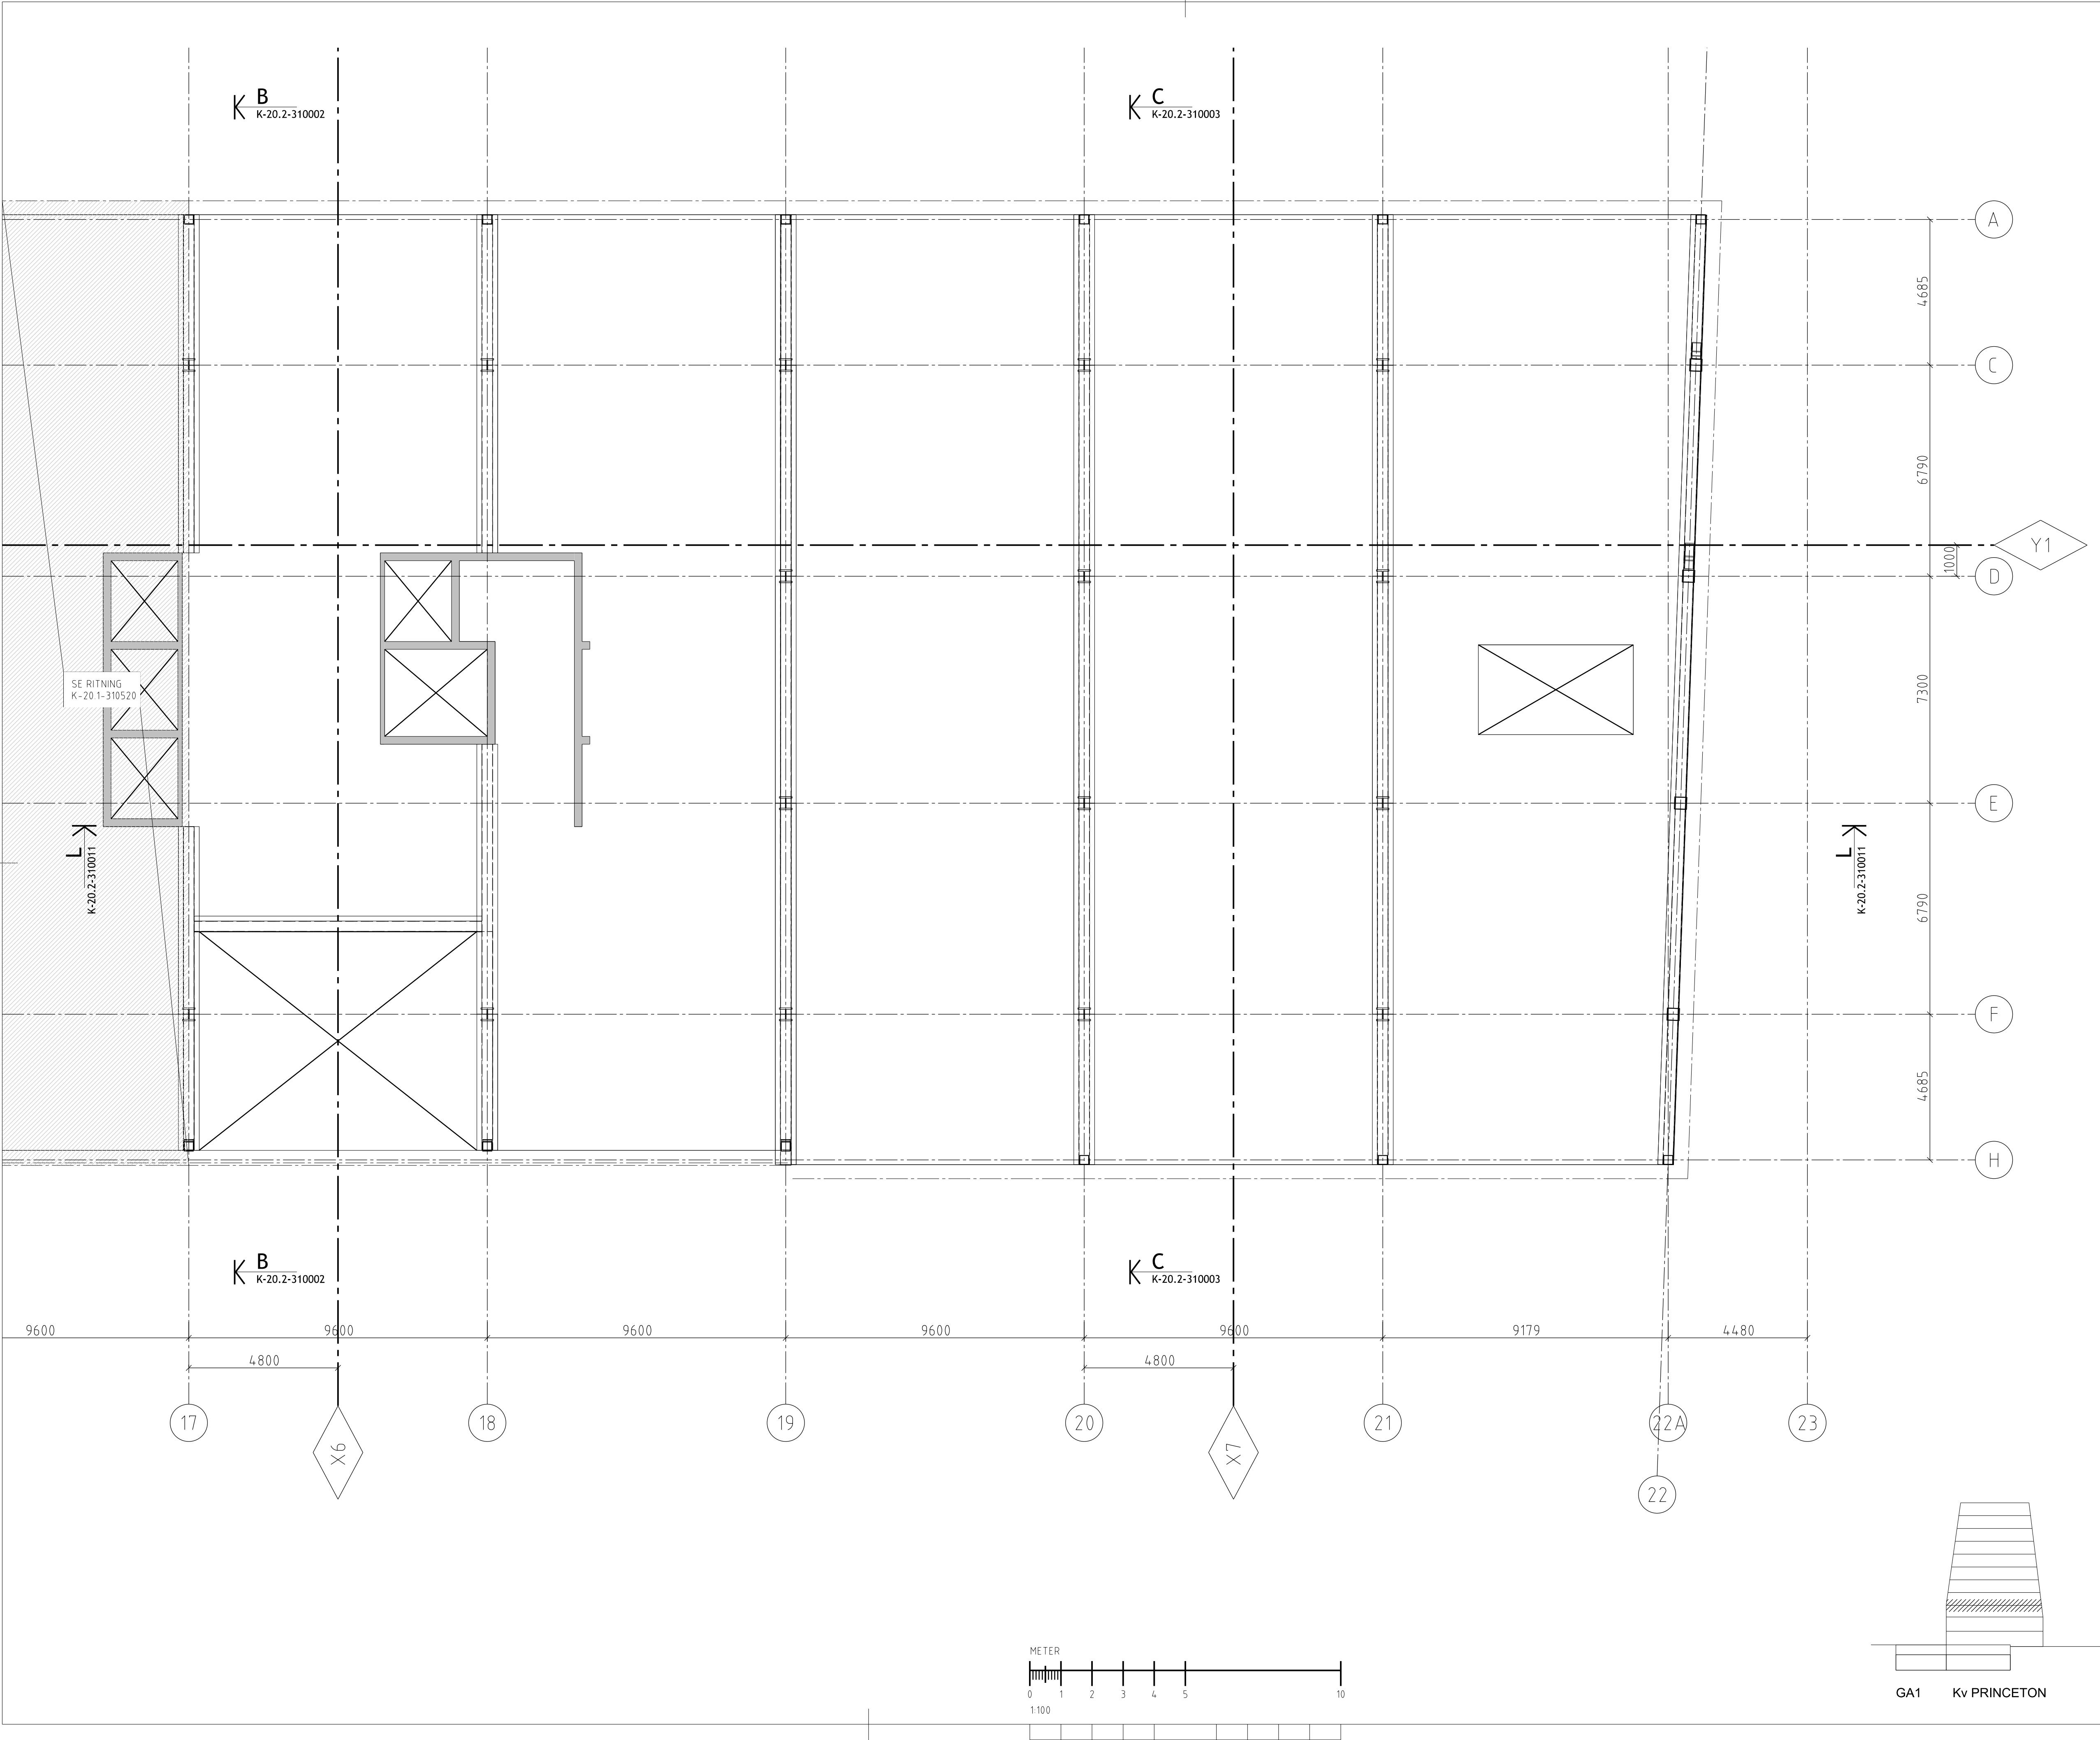

FÖRESKRIFTER




FÖRESKRIFTER ENL. K0

FÖRKLARINGAR

HÄNVISNINGAR

ÖVRIGT

GRANSKNINGSHANDLING
160609 / OLHA

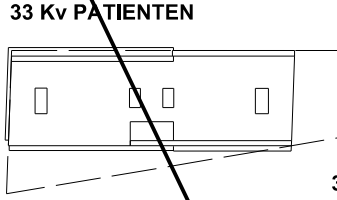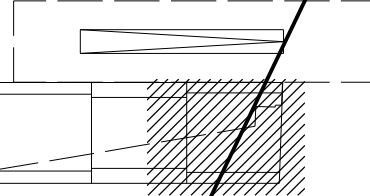BET.	ÄNDRINGEN AVSER	DATUM	SIGN.
SYSTEMHANDLING			
<div>33 Kv PATIENTEN</div> 		<div>34 GA1</div>  <div>31 Kv PRINCETON</div> <div>N</div>	
VITARTES		ENABLING LIFE SCIENCE DEVELOPMENT	
		BYGGMÅNINGSBYRÅN SVERIGE AB	
Kv PATIENTEN & Kv PRINCETON			
A White Arkitekter AB		tel. 08-4022500	
K Byggnadstekniska Byrån Sverige AB		tel. 010-1611000	
E Incoörd Installationscoordinator AB		tel. 08-6222000	
V Incoörd Installationscoordinator AB		tel. 08-6222000	
Br Brandskyddslaget		tel. 08-58818800	
Tr Structor Sörsala AB		tel. 070-6730602	
UPPDRAGS NR 15 256	RITAD AV OLHA	HANDTEGGARE ELJO	
DATUM 2016-06-29	UPPDRAGSANSVARIG ROAB	GRANSKAD AV -	
Kv PRINCETON BALKLAG ÖVER PLAN 05			
SKALA A1 1:100 A3 1:200	NUMMER K-20.1-310530		BET.

FÖRESKRIFTER

FÖRESKRIFTER ENL. K0



FÖRKLARINGAR

HÄNVISNINGAR

ÖVRIGT

GRANSKNINGSHANDLING
160609 / OLHA

BET.	ÄNDRINGEN AVSER	DATUM	SIGN.
SYSTEMHANDLING			
<div><div>33 Kv PATIENTEN</div><div>34 GA1</div><div>31 Kv PRINCETON</div></div>			
VITARTES		ENABLING LIFE SCIENCE DEVELOPMENT	
		BYGGMÅNINGSBYRÅN SVERIGE AB	
Kv PATIENTEN & Kv PRINCETON			
A White Arkitekter AB		tel. 08-4022500	
K Byggnadstekniska Byrån Sverige AB		tel. 010-1611000	
E Incoördinationsinstallationscoordinator AB		tel. 08-6222000	
V Incoördinationsinstallationscoordinator AB		tel. 08-6222000	
Br Brandskyddslaget		tel. 08-58818800	
Tr Structor Sörsala AB		tel. 070-6730602	
UPPDRAGS NR 15 256	RITAD AV OLHA	HANDTEGGARE ELJO	
DATUM 2016-06-29	UPPDRAGSANSVARIG ROAB	GRANSKAD AV -	
Kv PRINCETON BALKLAG ÖVER PLAN 06			
SKALA A1 1:100 A3 1:200	NUMMER K-20.1-310620		BET.

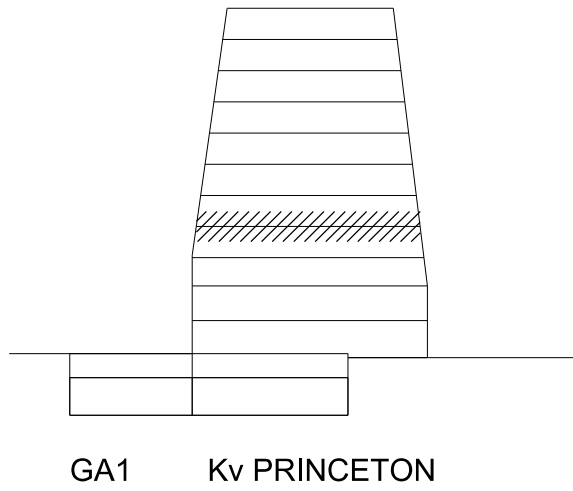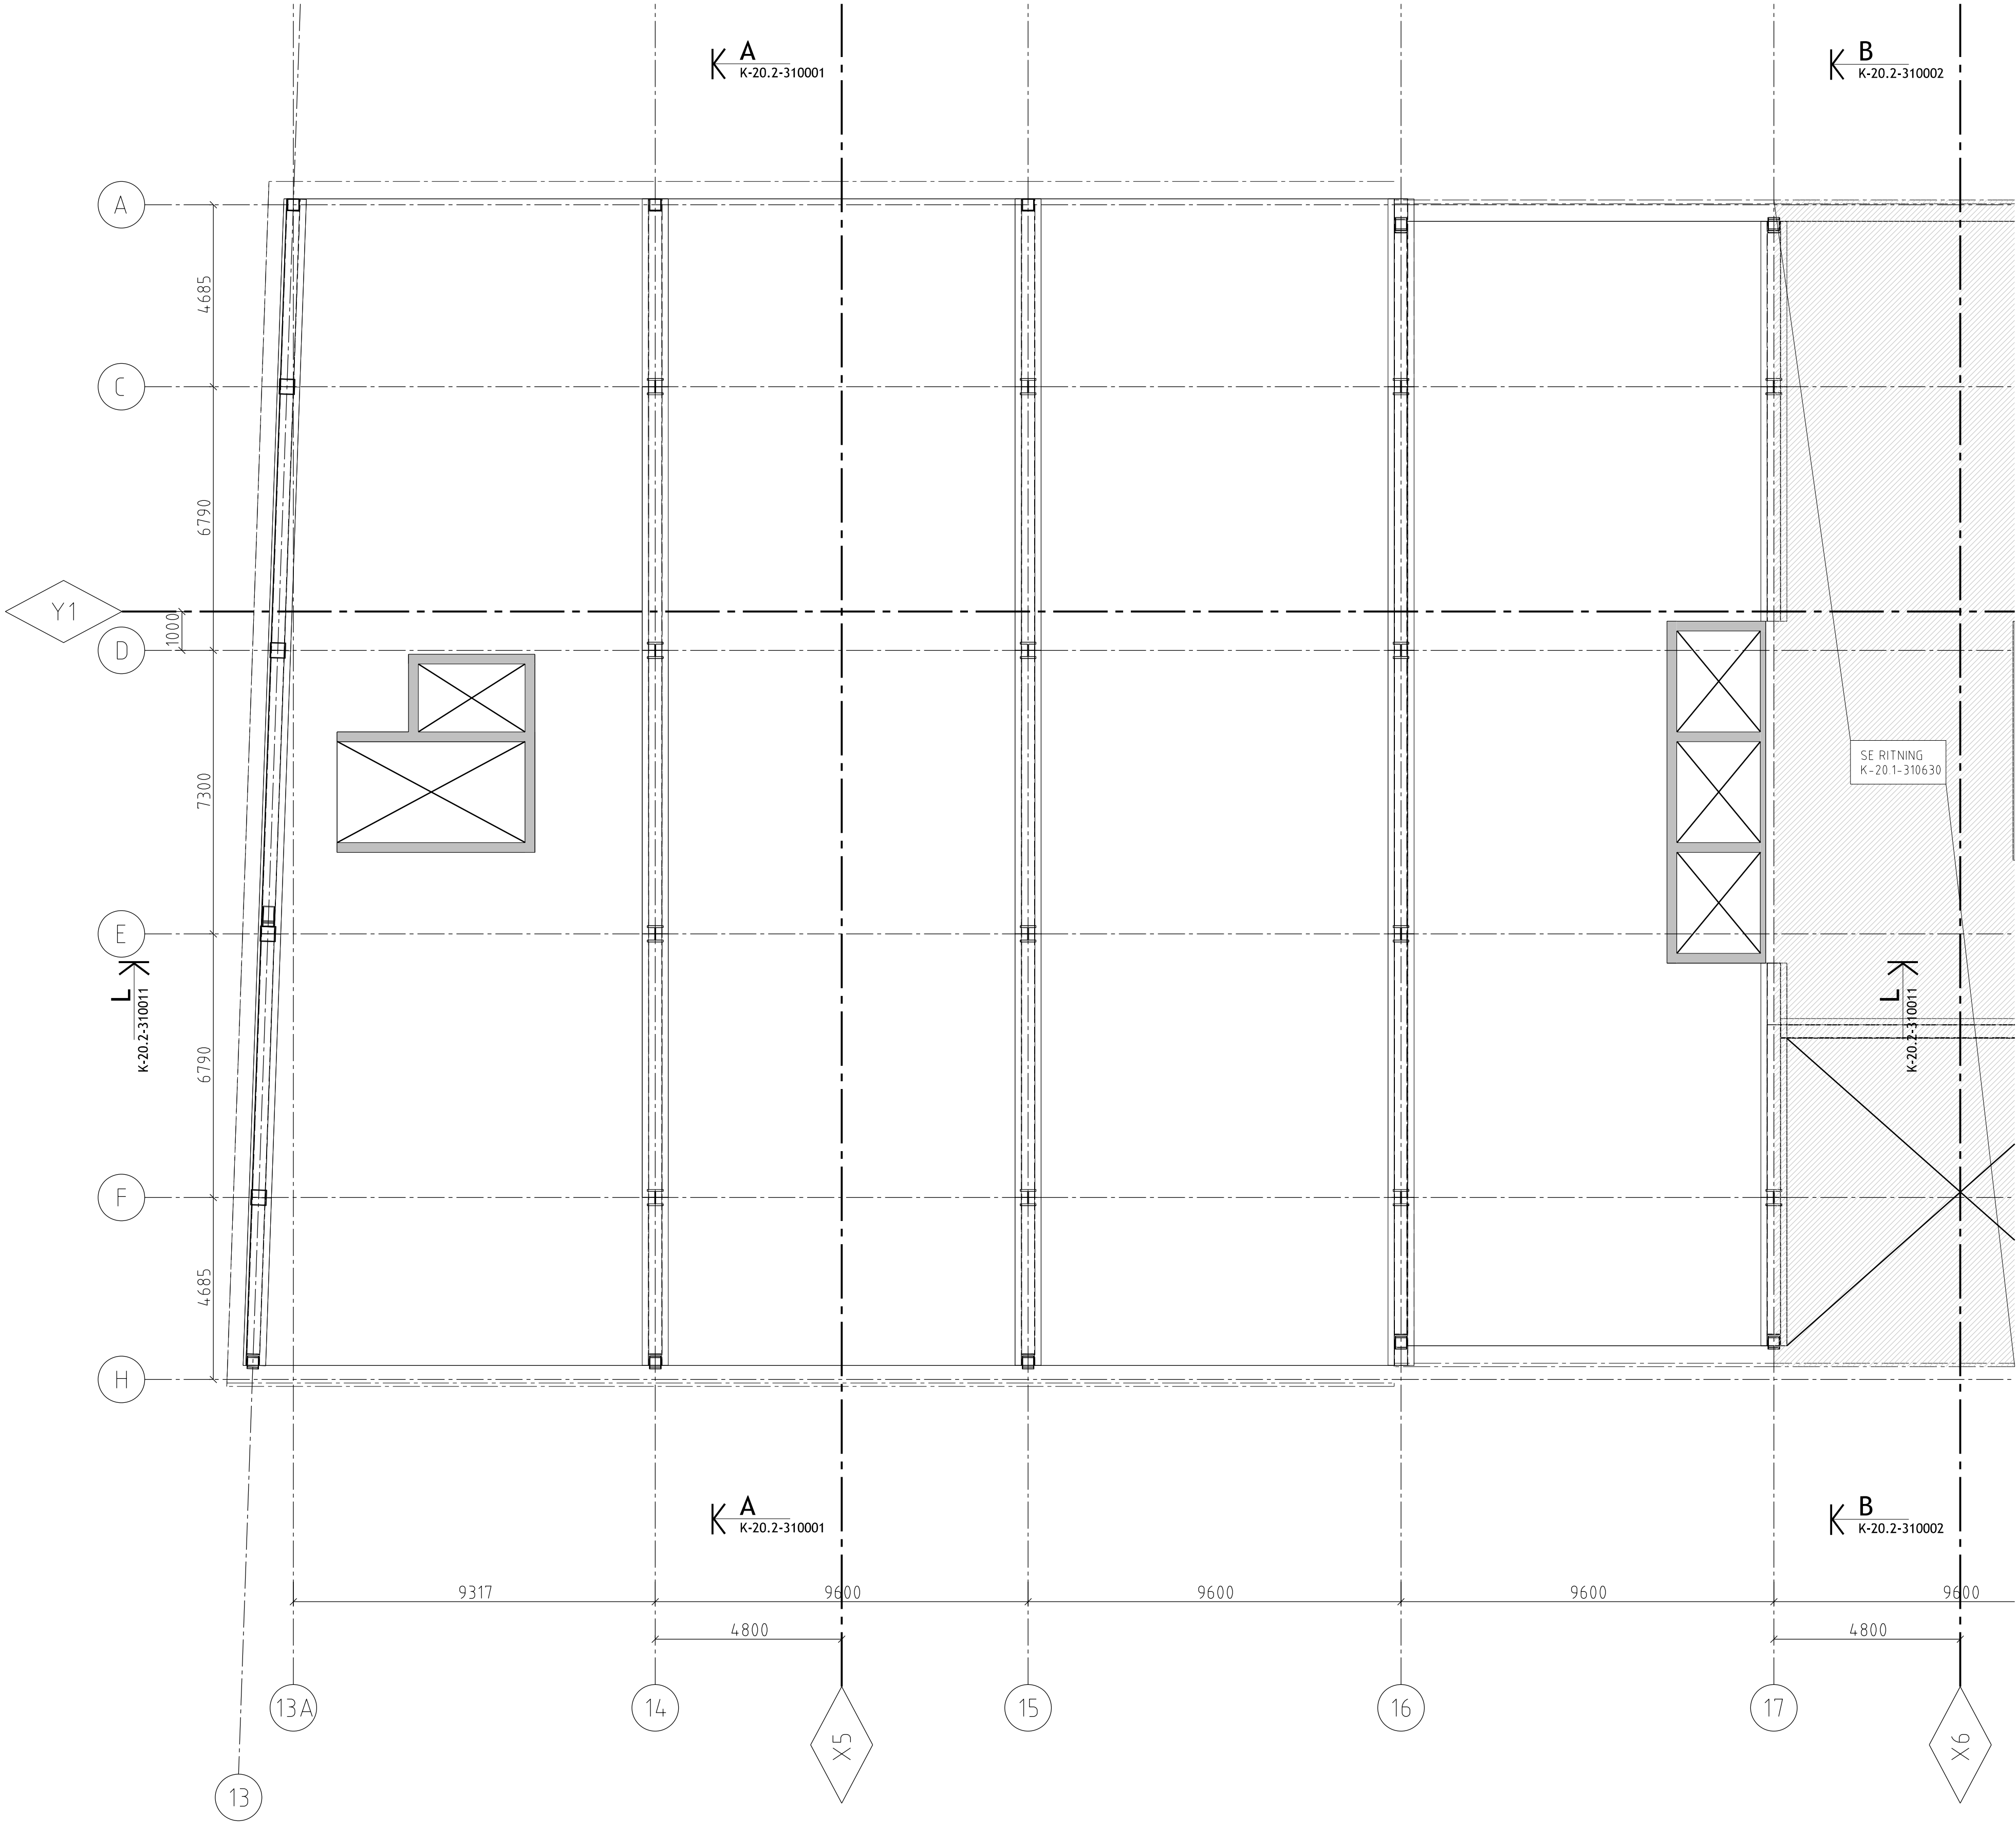

FÖRESKRIFTER ENL. KO

ANDRINGEN AVSER	DATUM	SIGN
SYSTEMHANDLING		



A White Arkitekt AB	tel 08-4022500
X B Byggnadstekniska byrån Sverige AB	tel 010-1611000
E Incoörd Installationscoordinator AB	tel 08-6222000
V Incoörd Installationscoordinator AB	tel 08-6222000
Br Brandskyddslaget	tel 08-5881800
Tr Structor Uppsala AB	tel 070-6730602

KV/PRINCETON
BALKLAG ÖVER PLAN 06

SKYLA	NUMBER	BET
A1 1:100	K-20.1-310630	
A3 1:200		

FÖRESKRIFTER



FÖRESKRIFTER ENL. K0




FÖRKLARINGAR


HÄNVISNINGAR

ÖVRIGT

GRANSKNINGSHANDLING
160609 / OLHA

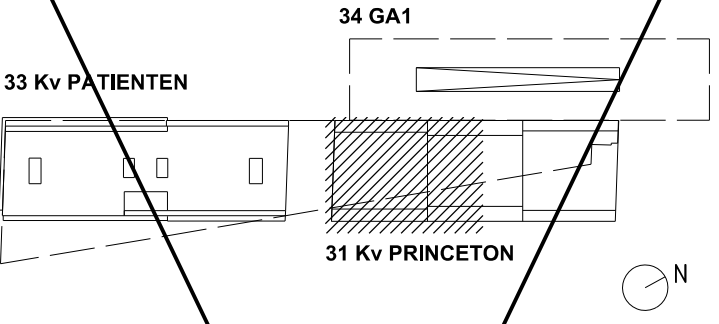ÄNDRINGEN AVSER		DATUM	SIGN.
SYSTEMHANDLING			
<div><div><div>33 Kv PATIENTEN</div><div></div><div>34 GA1</div><div>31 Kv PRINCETON</div></div></div>			
VITARTES		ENABLING LIFE SCIENCE DEVELOPMENT	
		BYGGMÅNTEKNISKA BYRÅN SVERIGE AB	
Kv PATIENTEN & Kv PRINCETON			
A White Arkitekter AB		tel. 08-4022500	
K Byggnadstekniska Byrån Sverige AB		tel. 010-1611000	
E Incoörd Installationscoordinator AB		tel. 08-6222000	
V Incoörd Installationscoordinator AB		tel. 08-6222000	
Br Brandskyddslaget		tel. 08-58818800	
Tr Structor Sörsala AB		tel. 070-6730602	
UPPDRAGSNR 15 256	RITAD AV OLHA	HANDTEGGARE ELJO	
DATUM 2016-06-29	UPPDRAGSANSVARIG ROAB	GRANSKAD AV -	
Kv PRINCETON BALKLAG ÖVER PLAN 07			
SKALA A1 1:100 A3 1:200	NUMMER K-20.1-310720		BET.

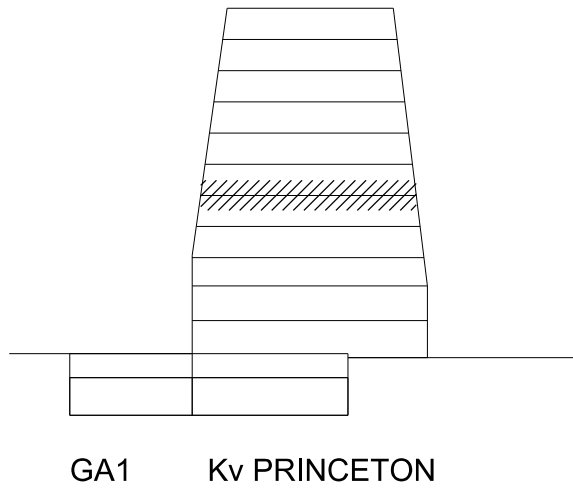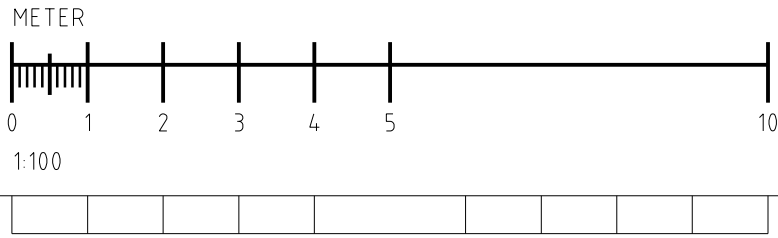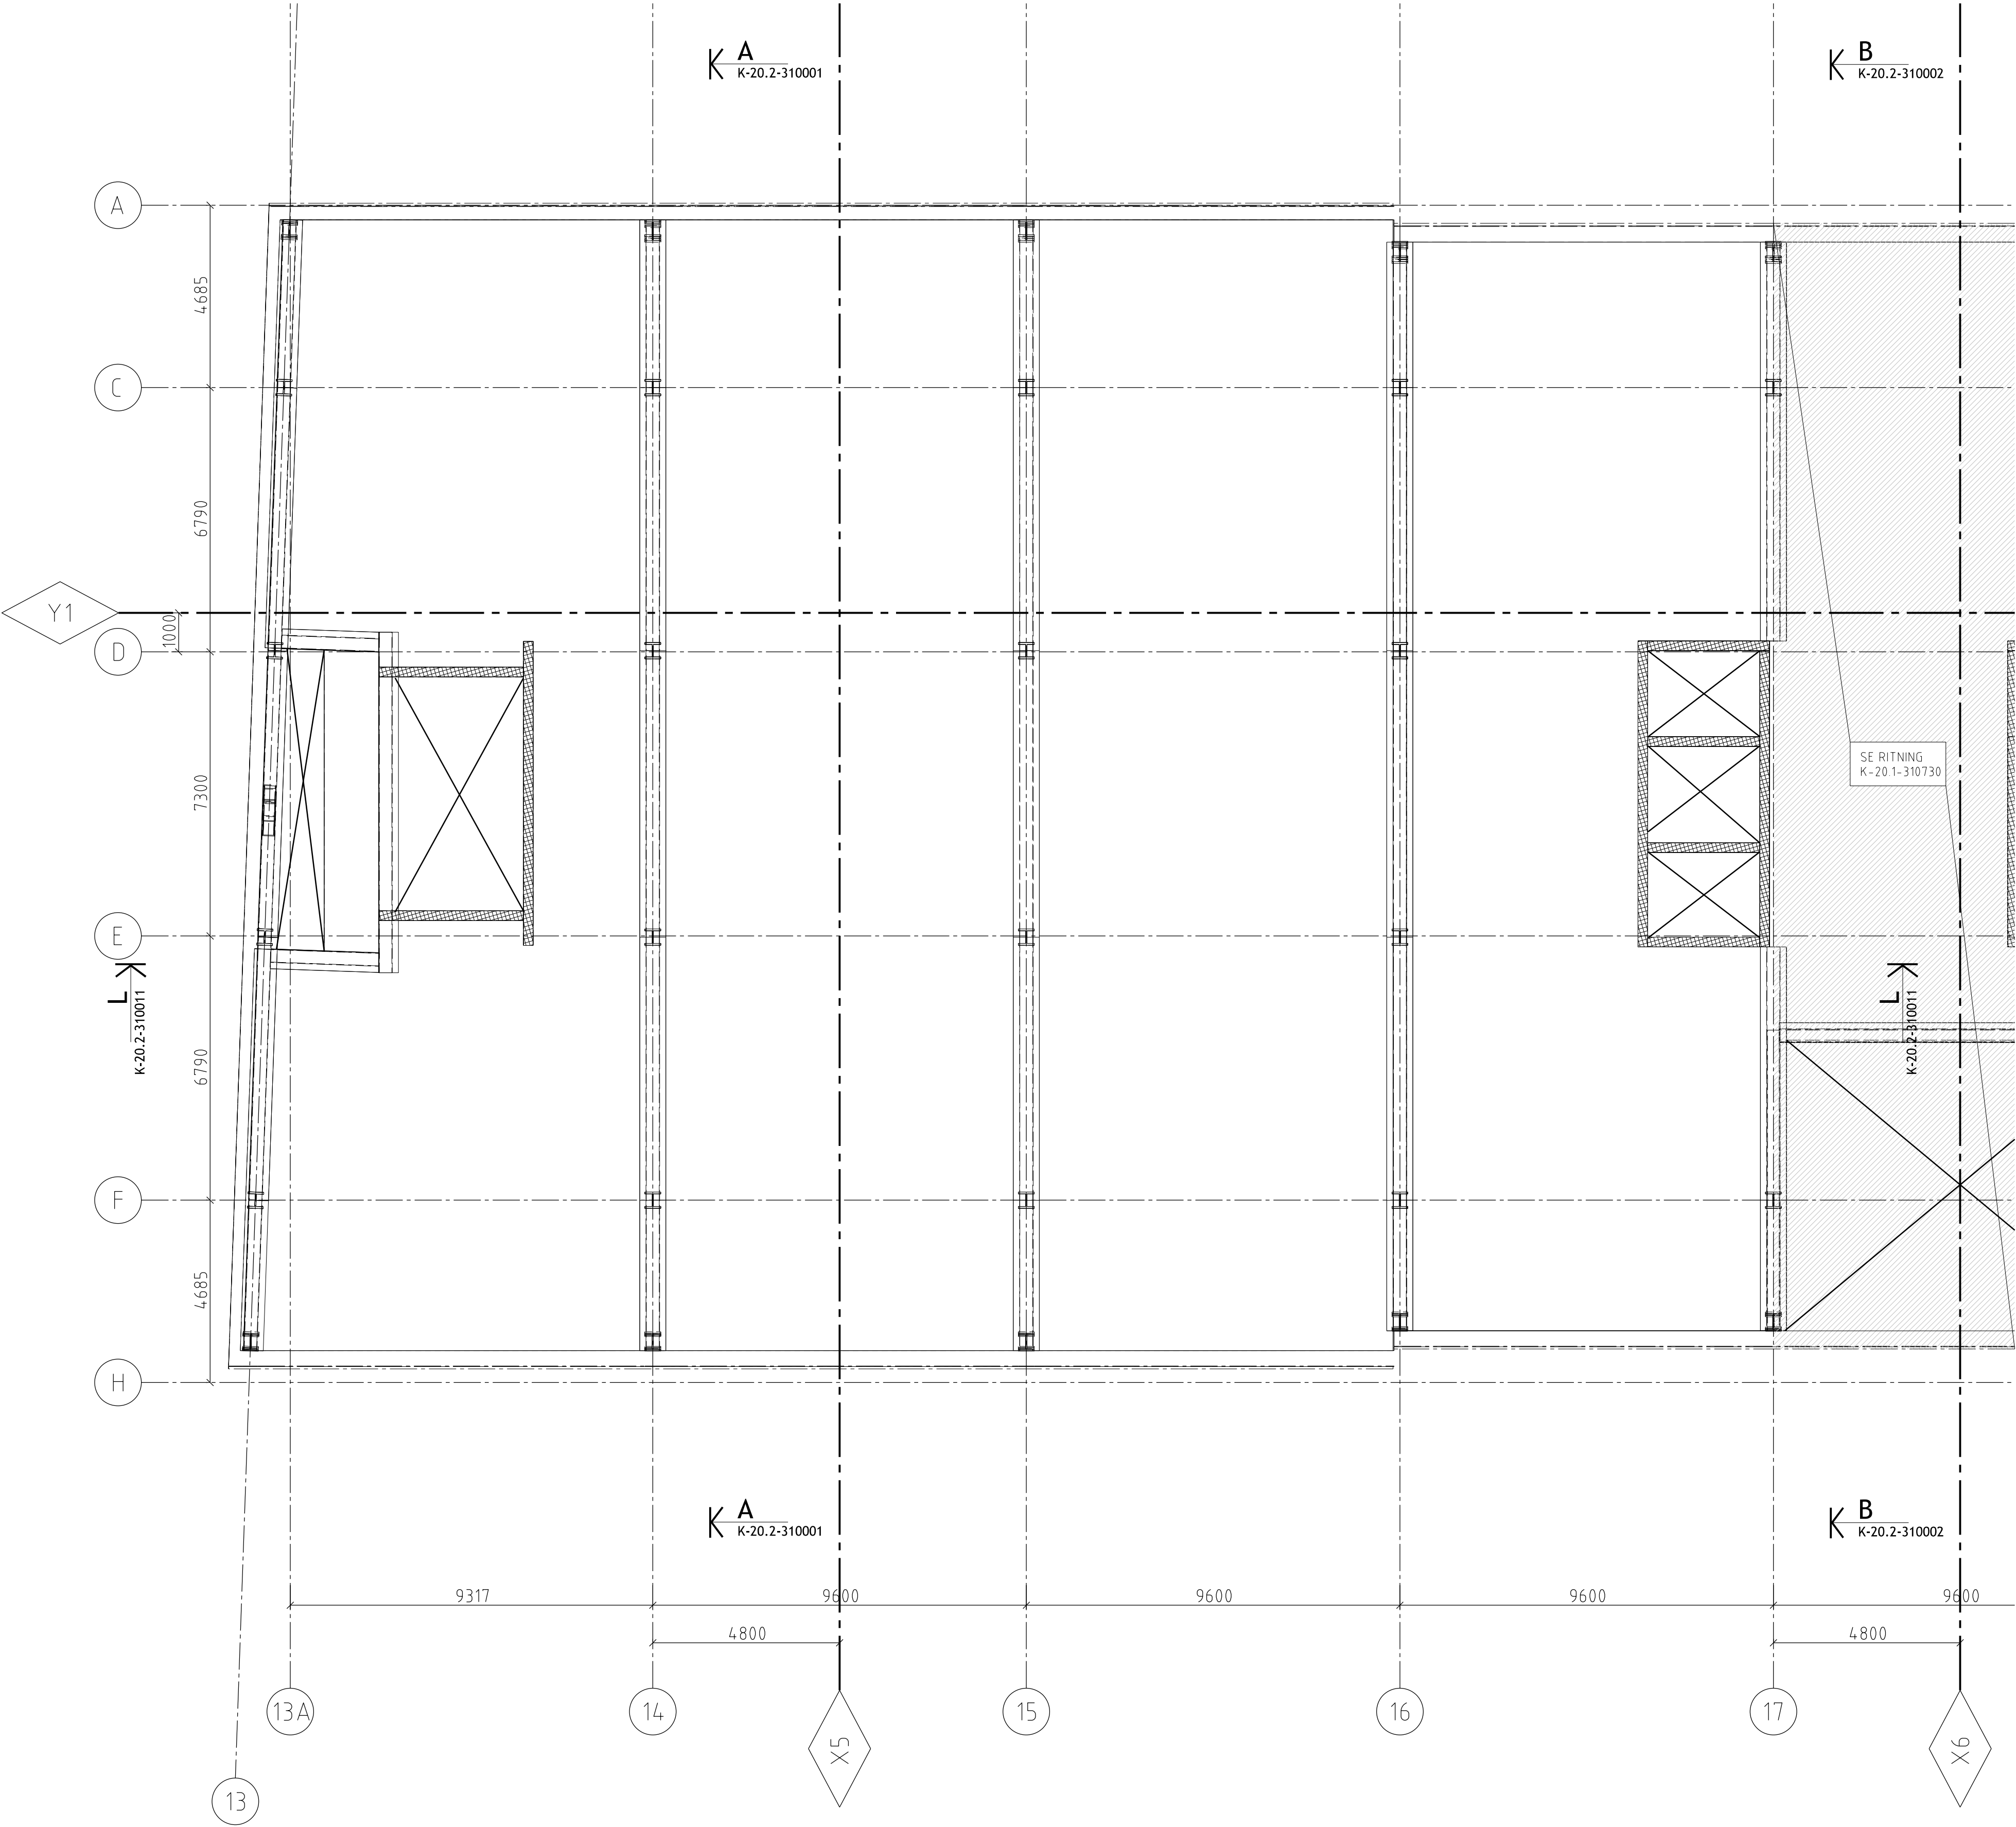

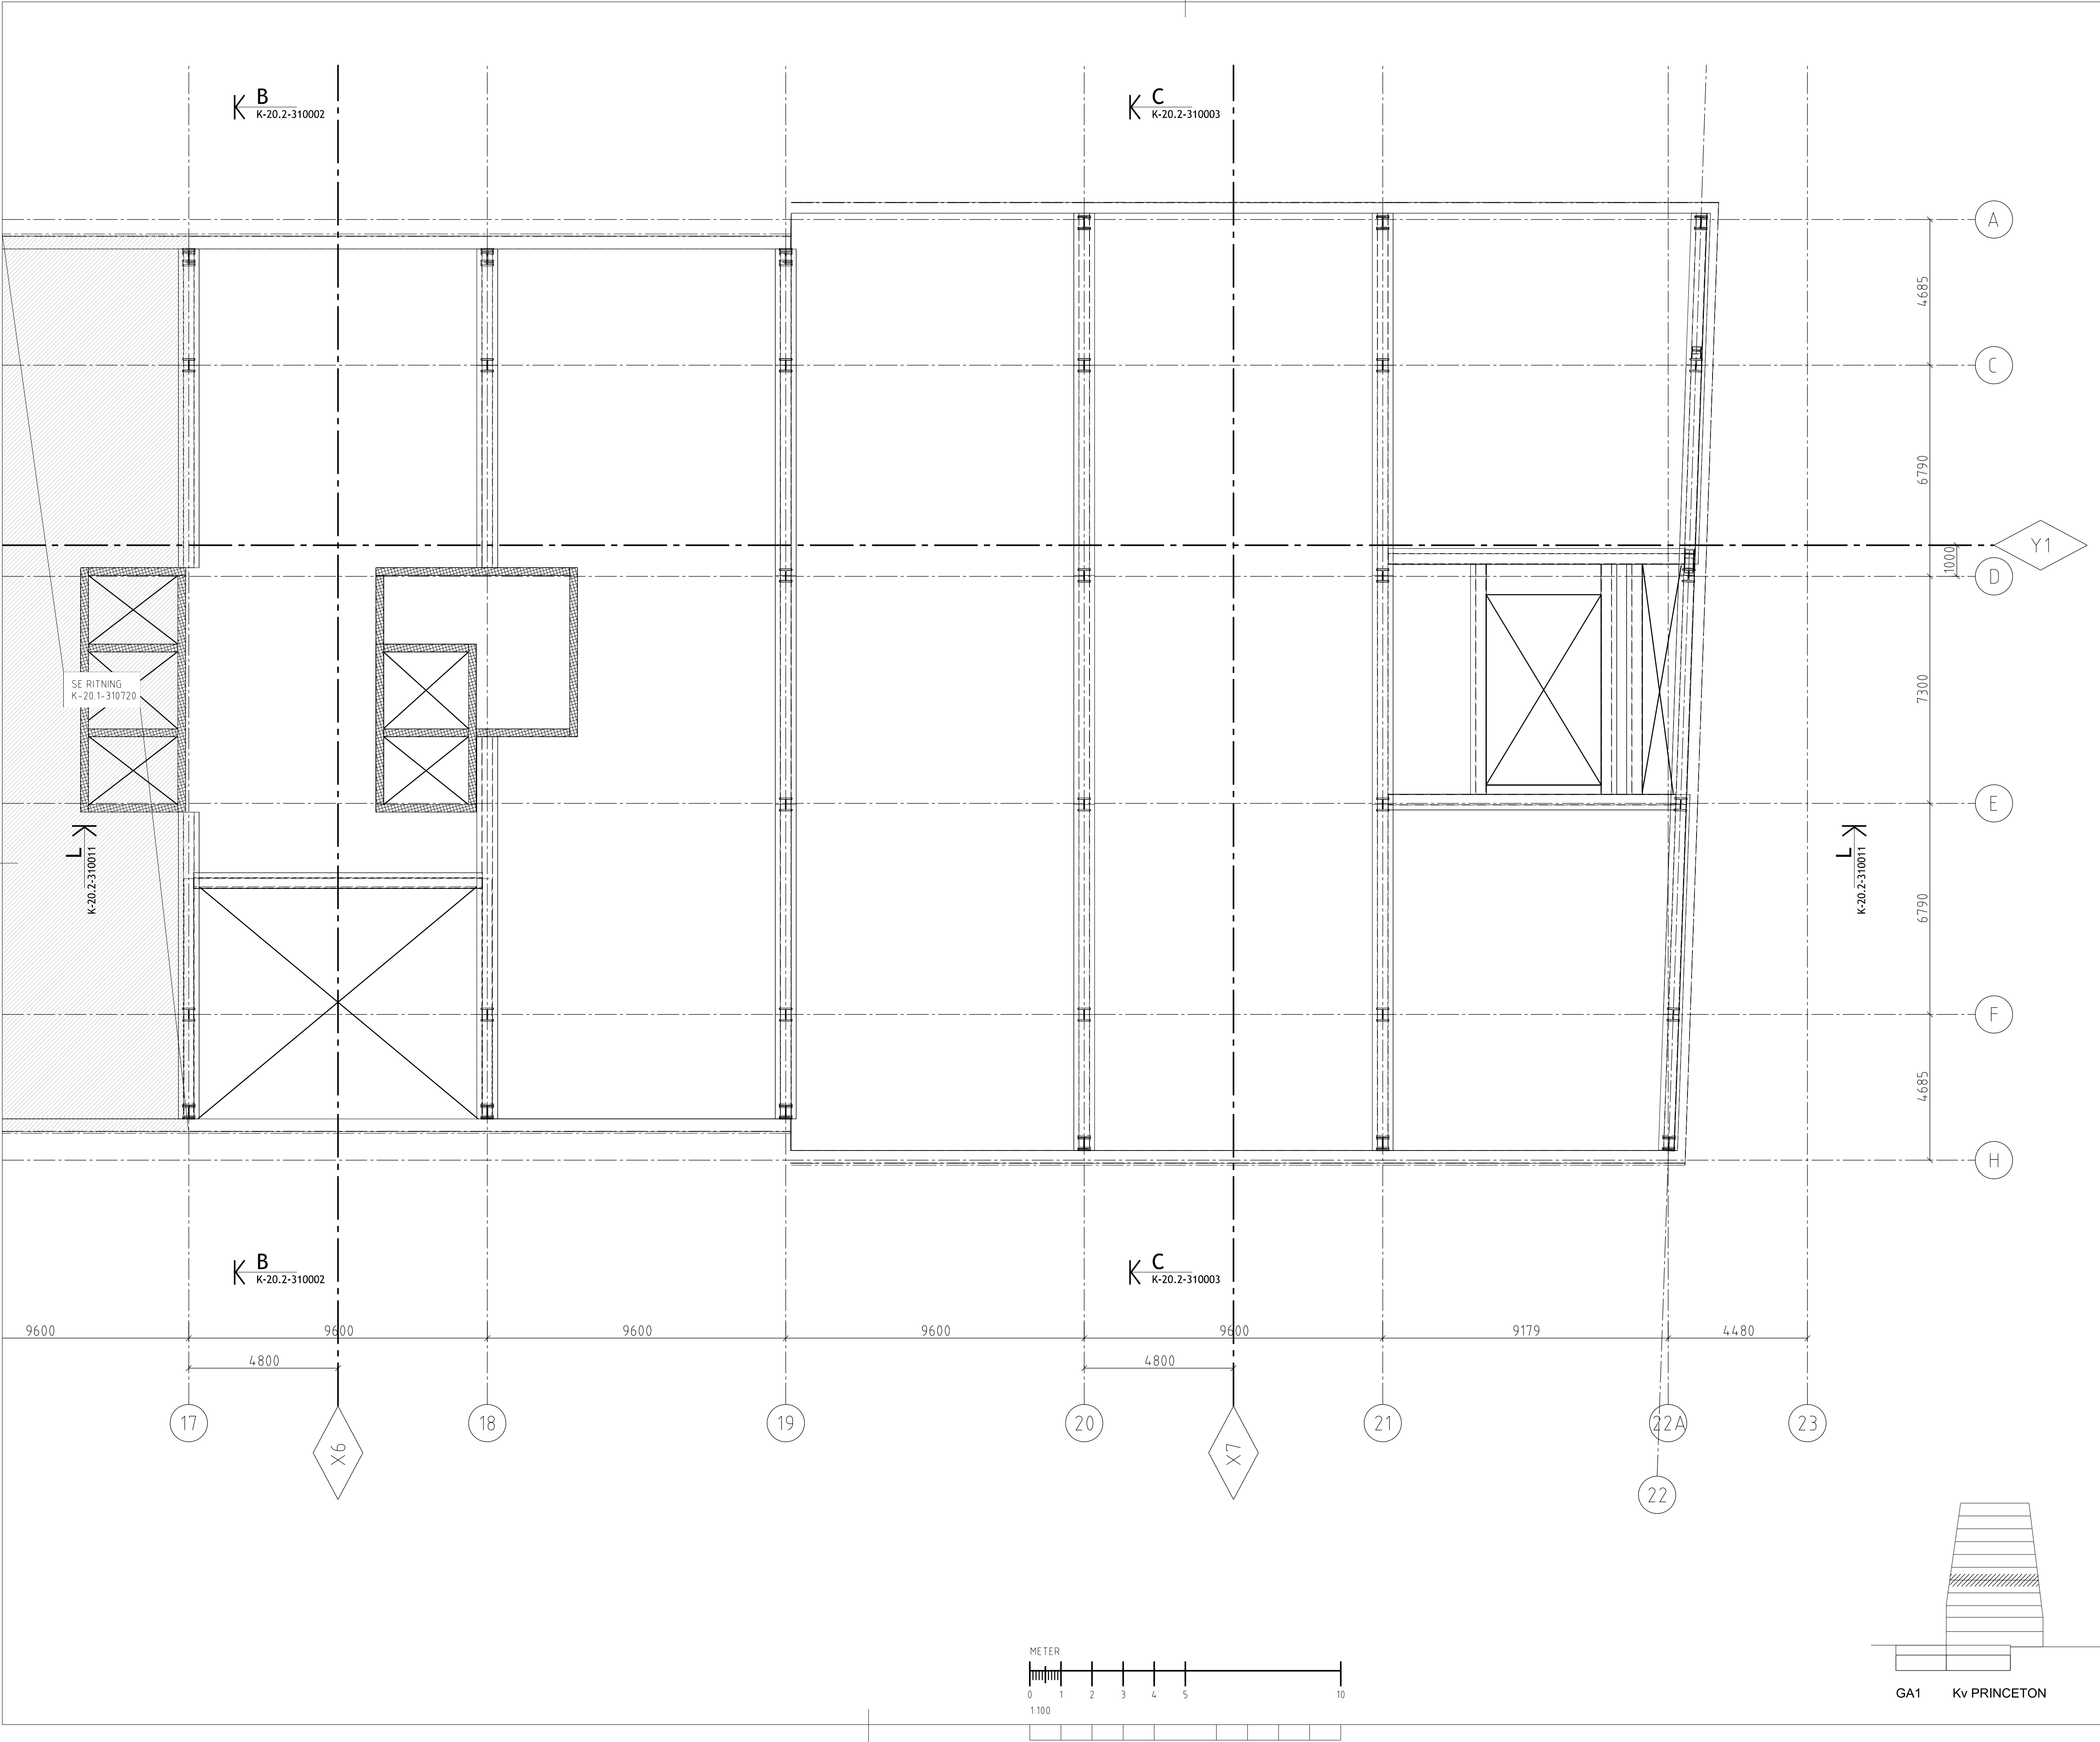

FÖRESKRIFTER




FÖRESKRIFTER ENL. K0

FÖRKLARINGAR

HÄNVISNINGAR

ÖVRIGT

GRANSKNINGSHANDLING
160609 / OLHA

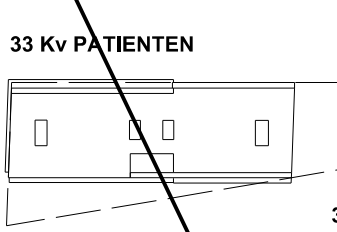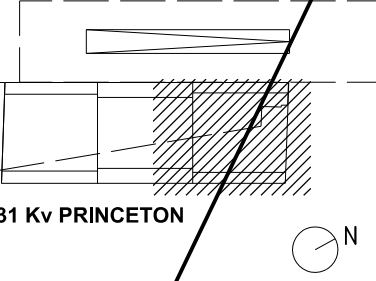BET	ÄNDRINGEN AVSER	DATUM	SIGN
SYSTEMHANDLING			
<div><div>33 Kv PATIENTEN</div><div>31 Kv PRINCETON</div><div>34 GA1</div></div>			
			
		BYGGNADSTEKNISKA BYRÅN SVERIGE AB	
KV PATIENTEN & KV PRINCETON		ENABLING LIFE SCIENCE DEVELOPMENT	
A White Arkitekter AB		tel. 08-4022500	
K Byggnadstekniska byrån Sverige AB		tel. 010-1611000	
E Incoord Installationscoordinator AB		tel. 08-6222000	
V Incoord Installationscoordinator AB		tel. 08-6222000	
Br Brandskyddslaget		tel. 08-58818800	
Tr Structor Sörsala AB		tel. 070-6730602	
UPPDRAGNR 15 256	RITAD AV OLHA	HANDTEGGARE ELJO	
DATUM 2016-06-29	UPPDRAGSANSVARIG ROAB	GRANSKAD AV -	
KV PRINCETON BALKLAG ÖVER PLAN 07			
SKALA A1 1:100 A3 1:200	NUMMER K-20.1-310730		BET

FÖRESKRIFTER



FÖRESKRIFTER ENL. K0



FÖRKLARINGAR

HÄNVISNINGAR


ÖVRIGT

GRANSKNINGSHANDLING
160609 / OLHA

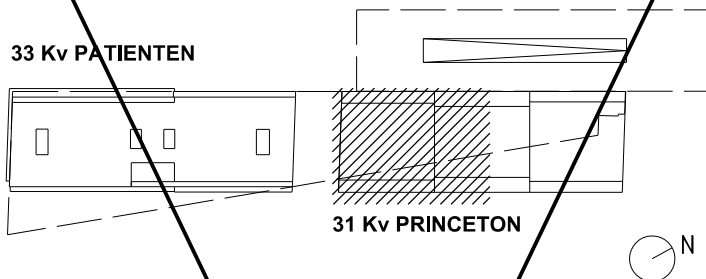BET.	ÄNDRINGEN AVSER	DATUM	SIGN.
SYSTEMHANDLING			
<div><div>33 Kv PATIENTEN</div><div>34 GA1</div><div>31 Kv PRINCETON</div></div> 			
VITARTES		ENABLING LIFE SCIENCE DEVELOPMENT	
	BYGGNADSTEKNISKA BYRÅN SVERIGE AB		
Kv PATIENTEN & Kv PRINCETON			
A White Arkitekter AB		tel. 08-4022500	
K Byggnadstekniska Byrån Sverige AB		tel. 010-1611000	
E Incoörd Installationscoordinator AB		tel. 08-6222000	
V Incoörd Installationscoordinator AB		tel. 08-6222000	
Br Brandskyddslaget		tel. 08-58818800	
Tr Structor Söpsala AB		tel. 070-6730602	
UPPDRAGS NR 15 256	RITAD AV OLHA	HANDTEGGARE ELJO	
DATUM 2016-06-29	UPPDRAGSANSVARIG ROAB	GRANSKAD AV -	
Kv PRINCETON BALKLAG ÖVER PLAN 08			
SKALA A1 1:100 A3 1:200	NUMMER K-20.1-310820		BET.

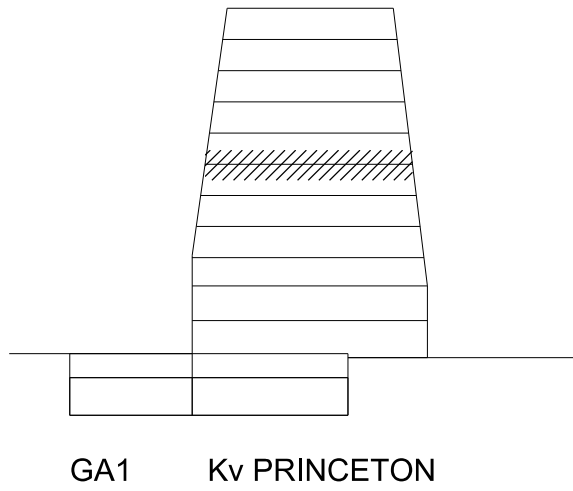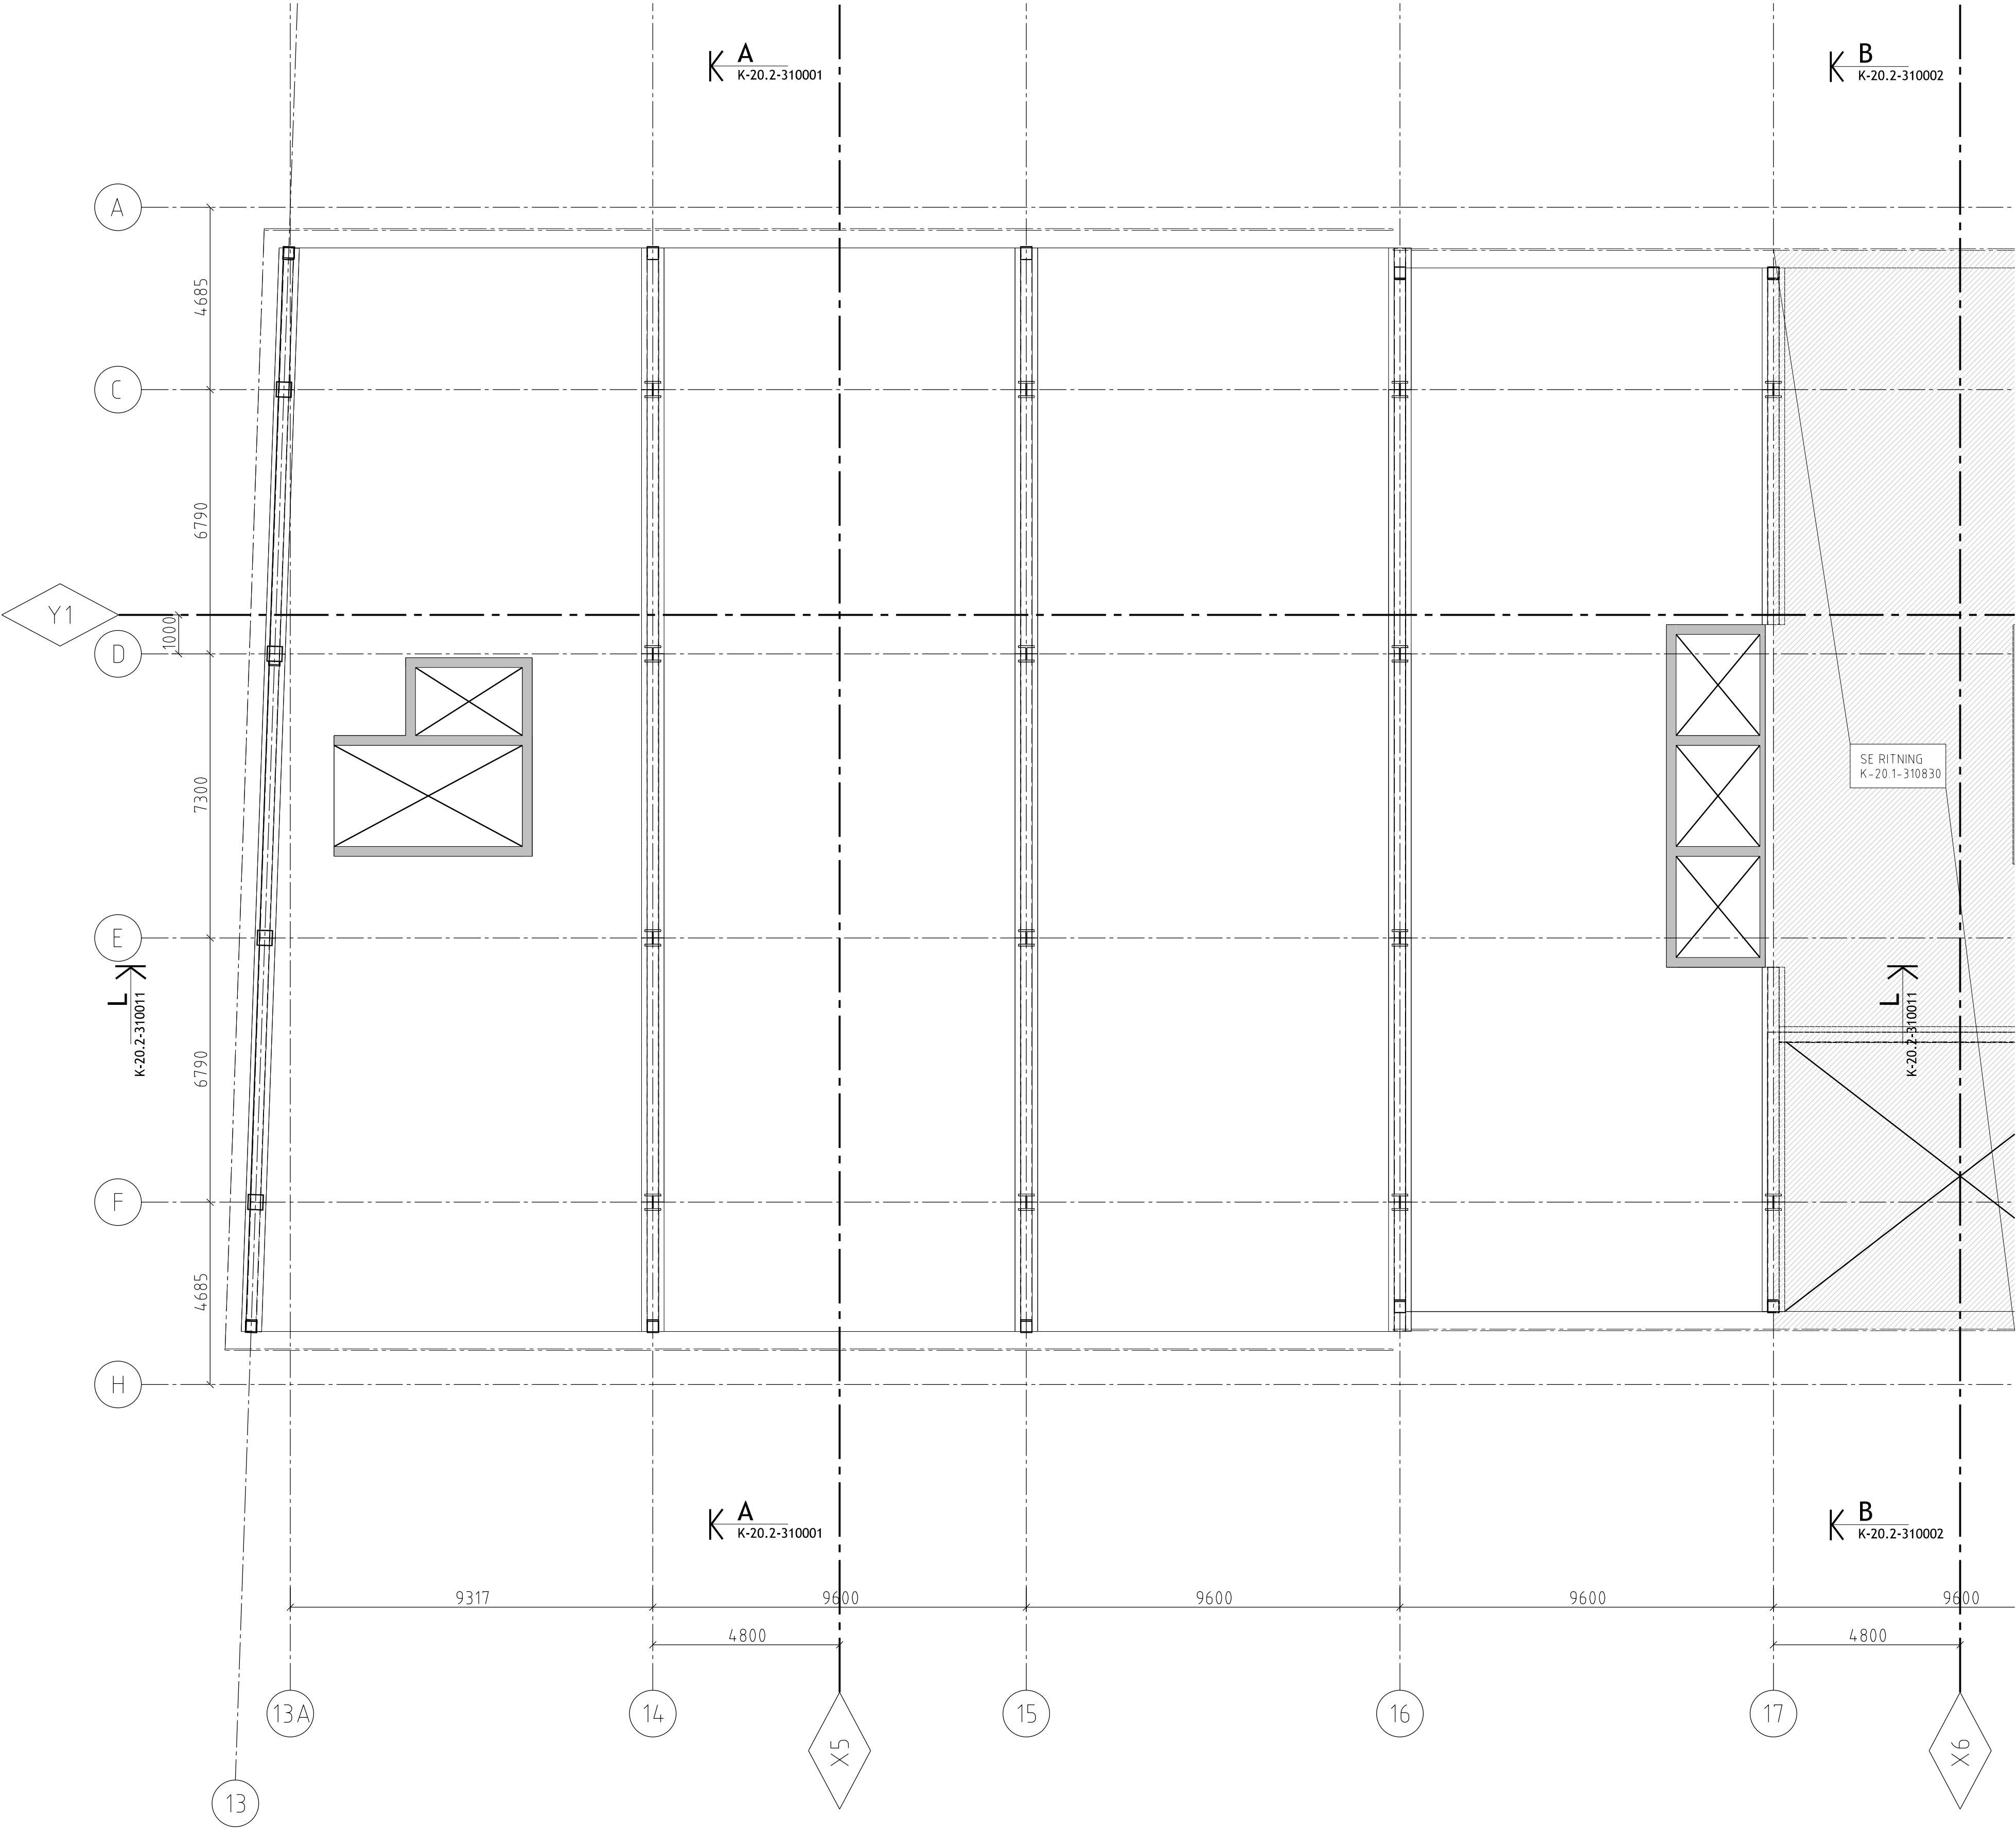

GA1 Kv PRINCETON

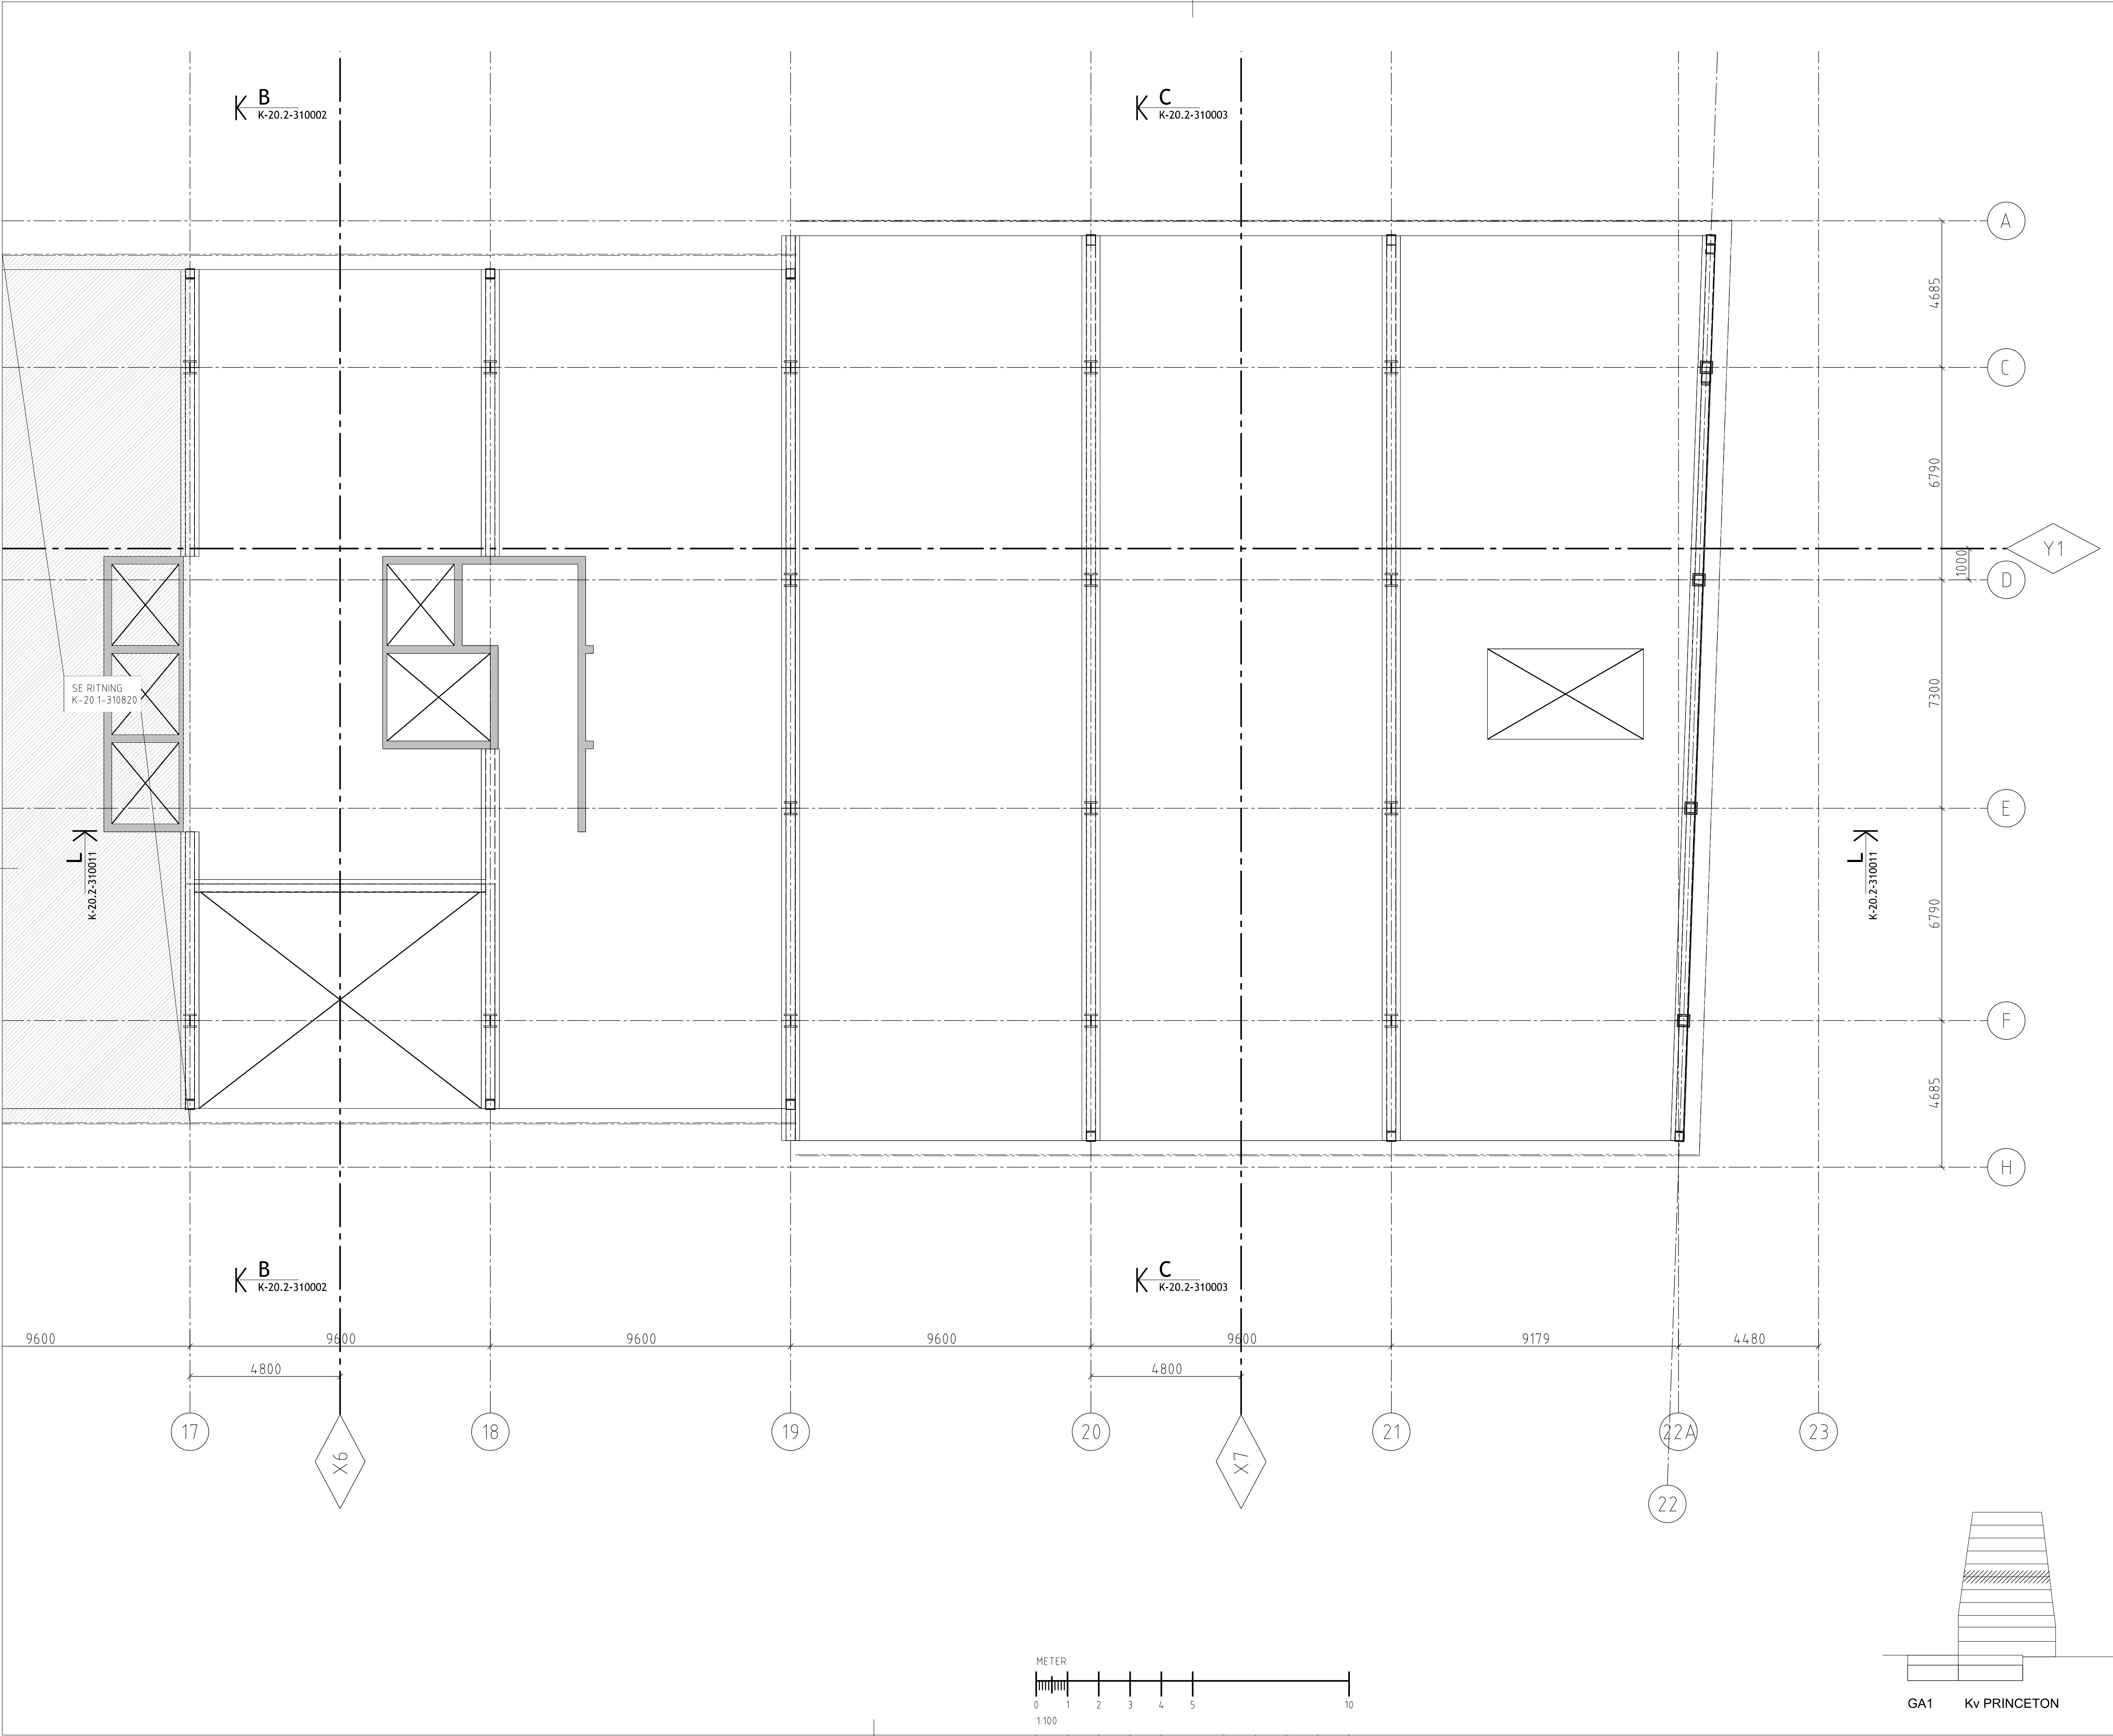

FÖRESKRIFTER




FÖRESKRIFTER ENL. K0

FÖRKLARINGAR

HÄNVISNINGAR

ÖVRIGT

GRANSKNINGSHANDLING
160609 / OLHA

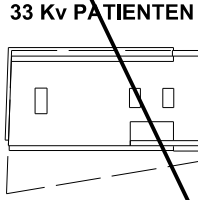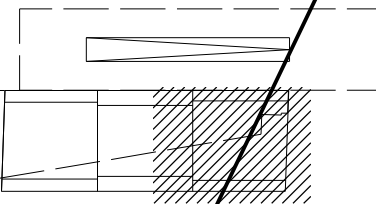BET.	ÄNDRINGEN AVSEER	DATUM	SIGN.
SYSTEMHANDLING			
<div>33 Kv PATIENTEN</div> 		<div>34 GA1</div>  <div>31 Kv PRINCETON</div>	
VITARTES		ENABLING LIFE SCIENCE DEVELOPMENT	
		BYGGMÅNINGSBYRÅN SVERIGE AB	
Kv PATIENTEN & Kv PRINCETON			
A White Arkitekter AB		tel. 08-4022500	
K Byggnadstekniska Byrån Sverige AB		tel. 010-1611000	
E Incoord Installationscoordinator AB		tel. 08-6222000	
V Incoord Installationscoordinator AB		tel. 08-6222000	
Br Brandskyddslaget		tel. 08-58818800	
Tr Structor Sörsala AB		tel. 070-6730602	
UPPDRAGS NR 15 256	RITAD AV OLHA	HANDTÄGGARE ELJO	
DATUM 2016-06-29	UPPDRAGSANSVARIG ROAB	GRANSKAD AV -	
KV PRINCETON BALKLAG ÖVER PLAN 08			
SKALA A1 1:100 A3 1:200	NUMMER K-20.1-310830		BET.

FÖRESKRIFTER



FÖRESKRIFTER ENL. K0



FÖRKLARINGAR

HÄNVISNINGAR

ÖVRIGT

GRANSKNINGSHANDLING
160609 / OLHA

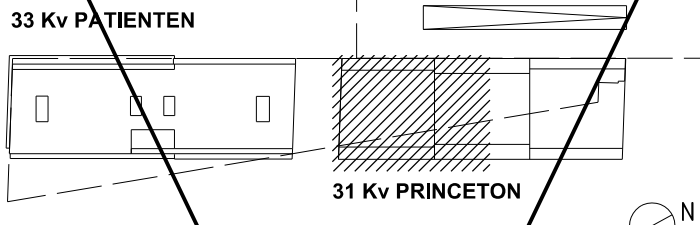BET	ÄNDRINGEN AVSER	DATUM	SIGN
SYSTEMHANDLING			
<div><div>33 Kv PATIENTEN</div><div>34 GA1</div><div>31 Kv PRINCETON</div></div> 			
VITARTES		ENABLING LIFE SCIENCE DEVELOPMENT	
		BYGGMÅNINGSBYRÅN SVERIGE AB	
Kv PATIENTEN & Kv PRINCETON			
A White Arkitekter AB		tel. 08-4022500	
K Byggnadstekniska Byrån Sverige AB		tel. 010-1611000	
E Incoördinationsinstallationscoordinator AB		tel. 08-6222000	
V Incoördinationsinstallationscoordinator AB		tel. 08-6222000	
Br Brandskyddslaget		tel. 08-58818800	
Tr Structor Sörsala AB		tel. 070-6730602	
UPPDRAGSNUMR 15 256	RITAD AV OLHA	HANDTEGGARE ELJO	
DATUM 2016-06-29	UPPDRAGSANSVARIG ROAB	GRANSKAD AV -	
KV PRINCETON BALKLAG ÖVER PLAN 09			
SKALA A1 1:100 A3 1:200	NUMMER K-20.1-310920		BET

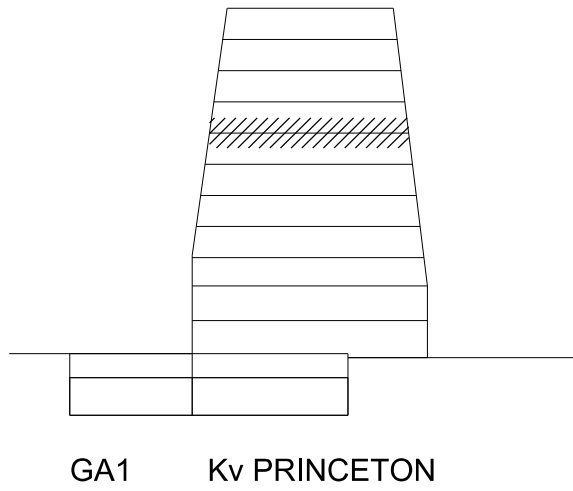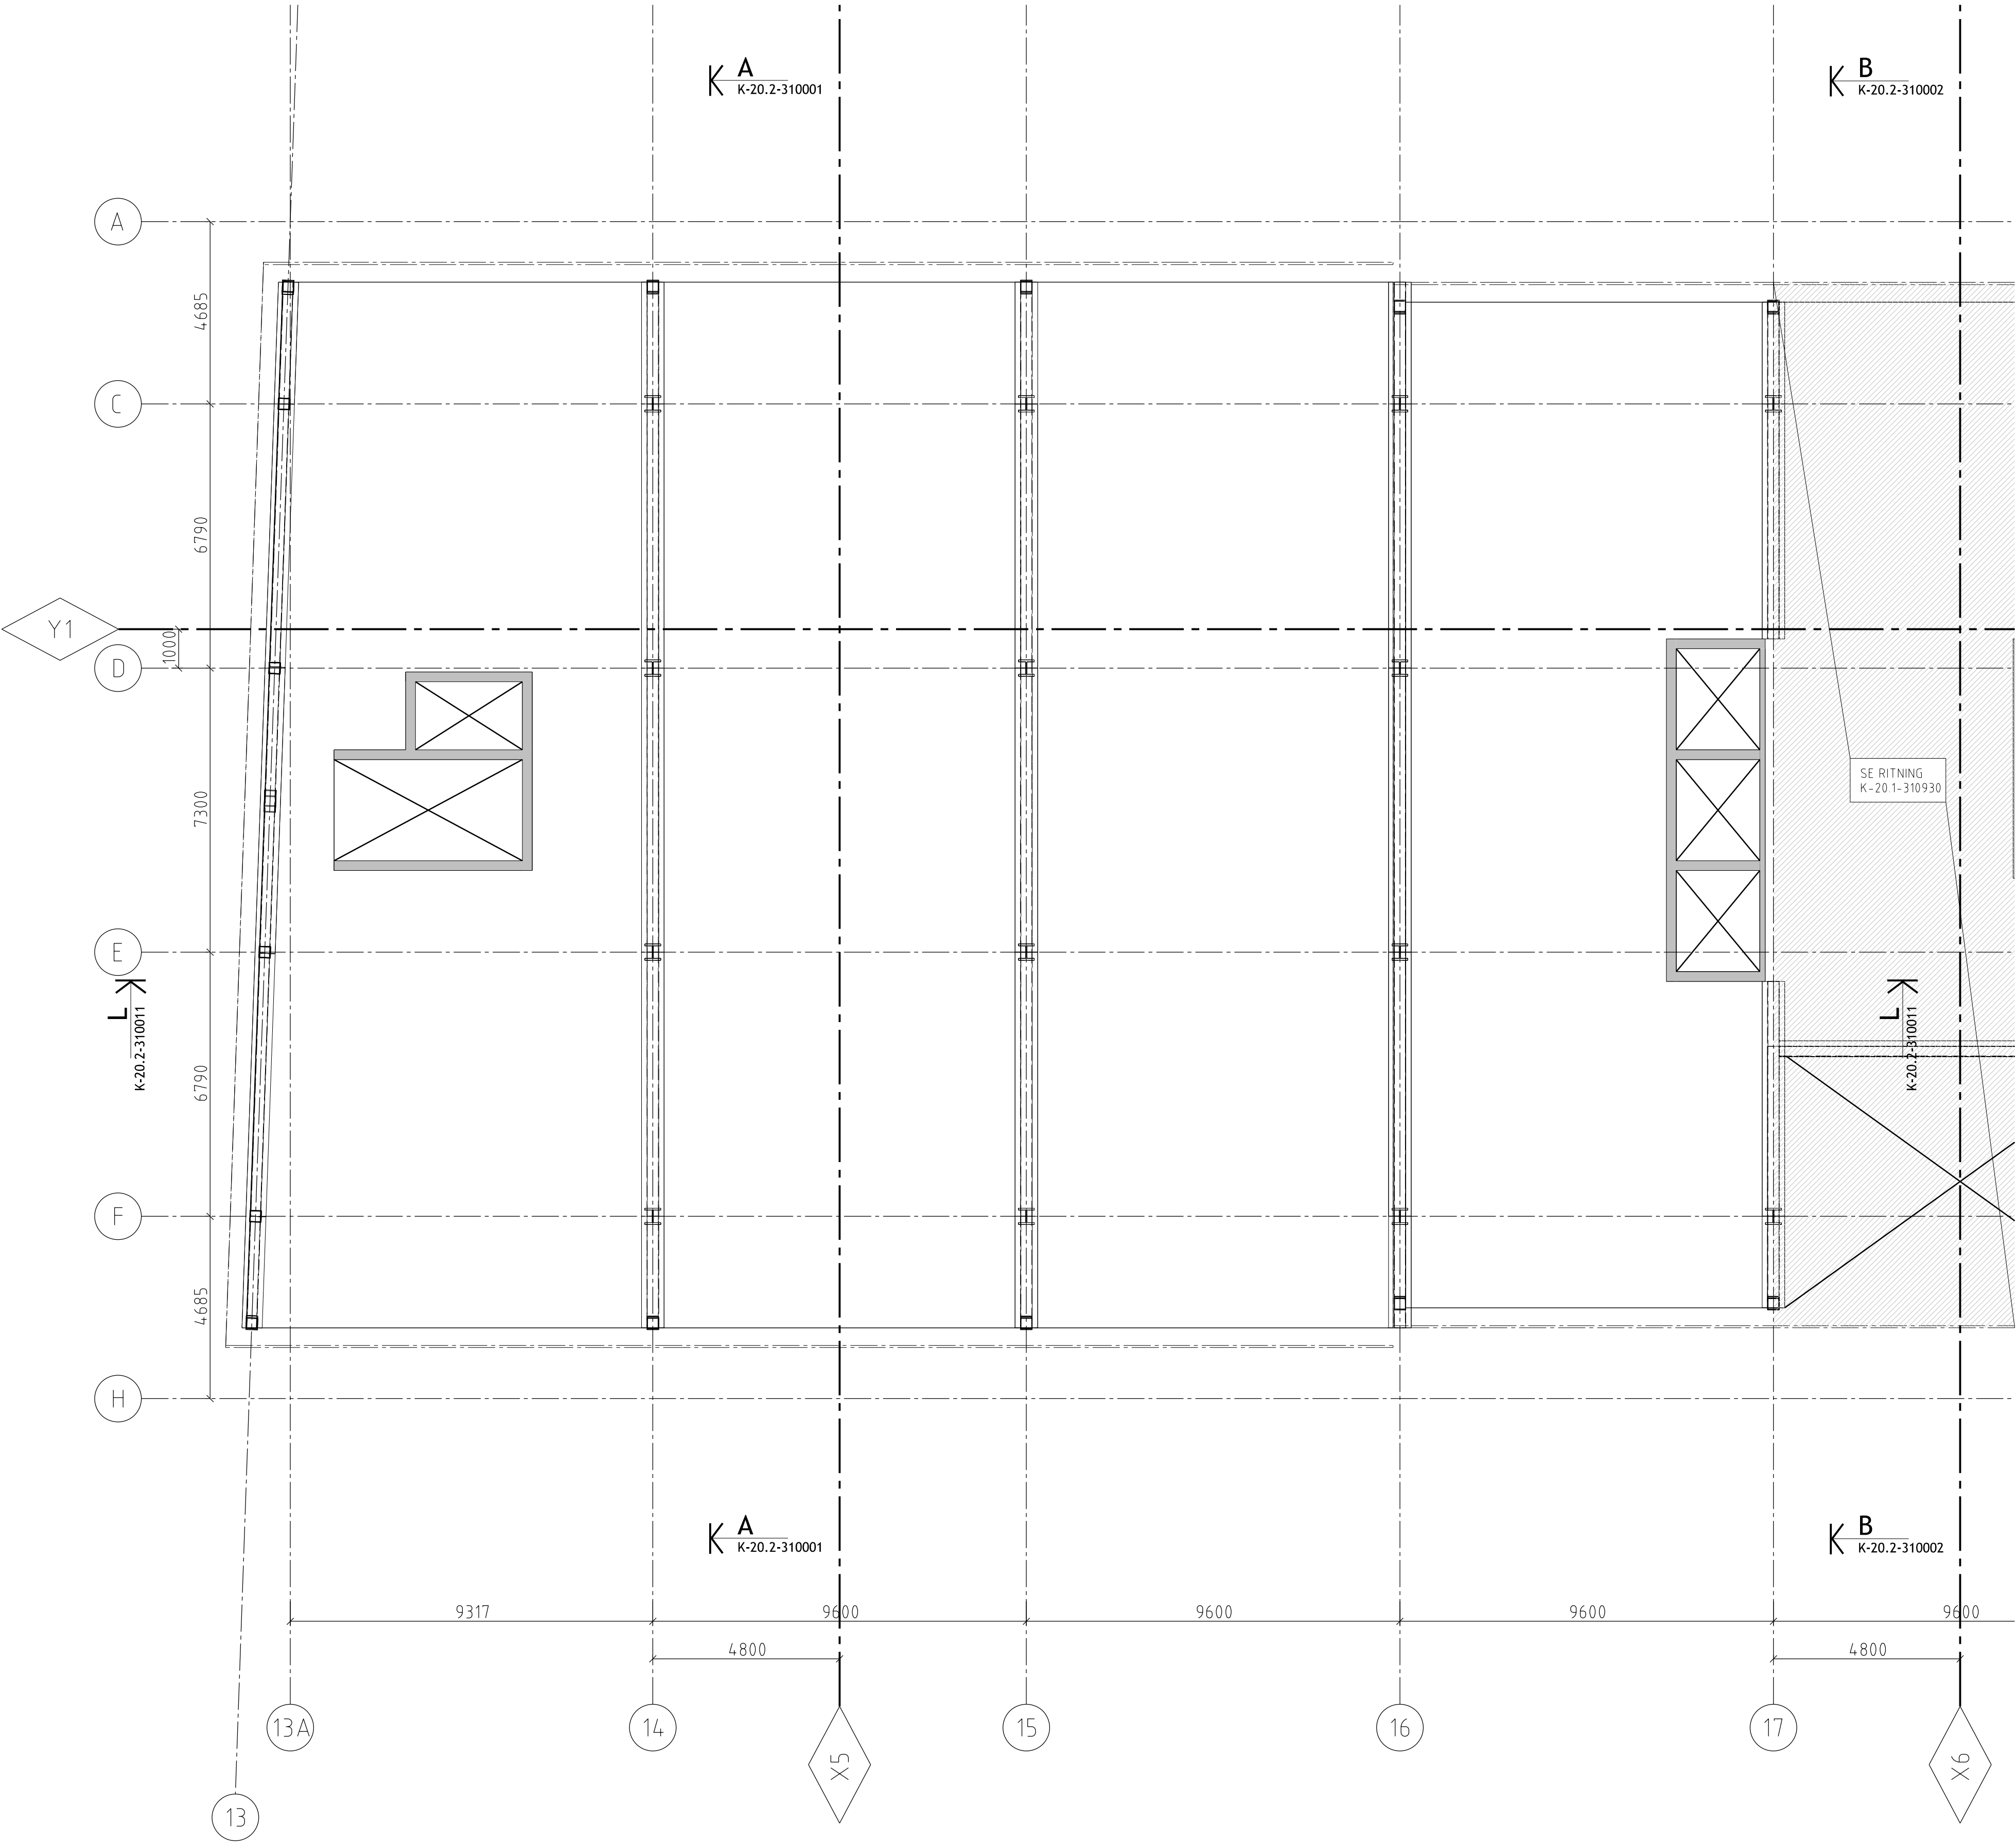

FÖRESKRIFTER ENL. KO

SYSTEMHANDLING

A White Arkitekter AB	tel. 08-4022500
K Byggnadstekniska byrån Sverige AB	tel. 010-1611000
E Incoard Installationscoordinator AB	tel. 08-6222000
V Incoard Installationscoordinator AB	tel. 08-6222000
Br Brandskyddslaget	tel. 08-58818800
Tr Structor Uppsala AB	tel. 070-6730602

KV PRINCETON			
BALKLAG ÖVER PLAN 09			
SKALA	NUMMER	BET	
A1 1:100	K-20.1-310930		
A3 1:200			

FÖRESKRIFTER



FÖRESKRIFTER ENL. K0



FÖRKLARINGAR


HÄNVISNINGAR

ÖVRIGT

GRANSKNINGSHANDLING
160609 / OLHA

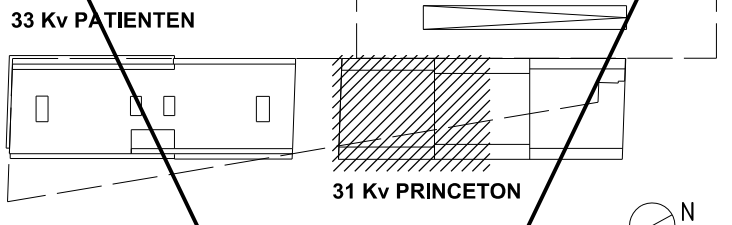BET.	ÄNDRINGEN AVSER	DATUM	SIGN.
SYSTEMHANDLING			
<div><div>33 Kv PATIENTEN</div><div>34 GA1</div><div>31 Kv PRINCETON</div></div> 			
VITARTES		ENABLING LIFE SCIENCE DEVELOPMENT	
	BYGGMÅNINGSBYRÅN SVERIGE AB		
Kv PATIENTEN & Kv PRINCETON			
A White Arkitekter AB		tel. 08-4022500	
K Byggnadstekniska Byrån Sverige AB		tel. 010-1611000	
E Incoörd Installationscoordinator AB		tel. 08-6222000	
V Incoörd Installationscoordinator AB		tel. 08-6222000	
Br Brandskyddslaget		tel. 08-58818800	
Tr Structor Uppsala AB		tel. 070-6730602	
UPPDRAGS NR 15 256	RITAD AV OLHA	HANDTEGGARE ELJO	
DATUM 2016-06-29	UPPDRAGSANSVARIG ROAB	GRANSKAD AV -	
KV PRINCETON BALKLAG ÖVER PLAN 10			
SKALA A1 1:100 A3 1:200	NUMMER K-20.1-311020		BET.

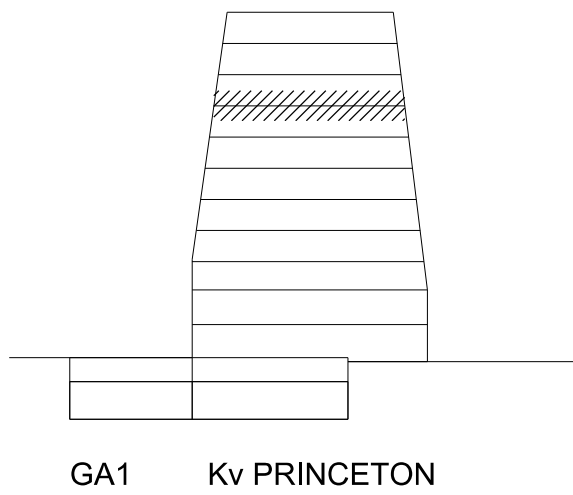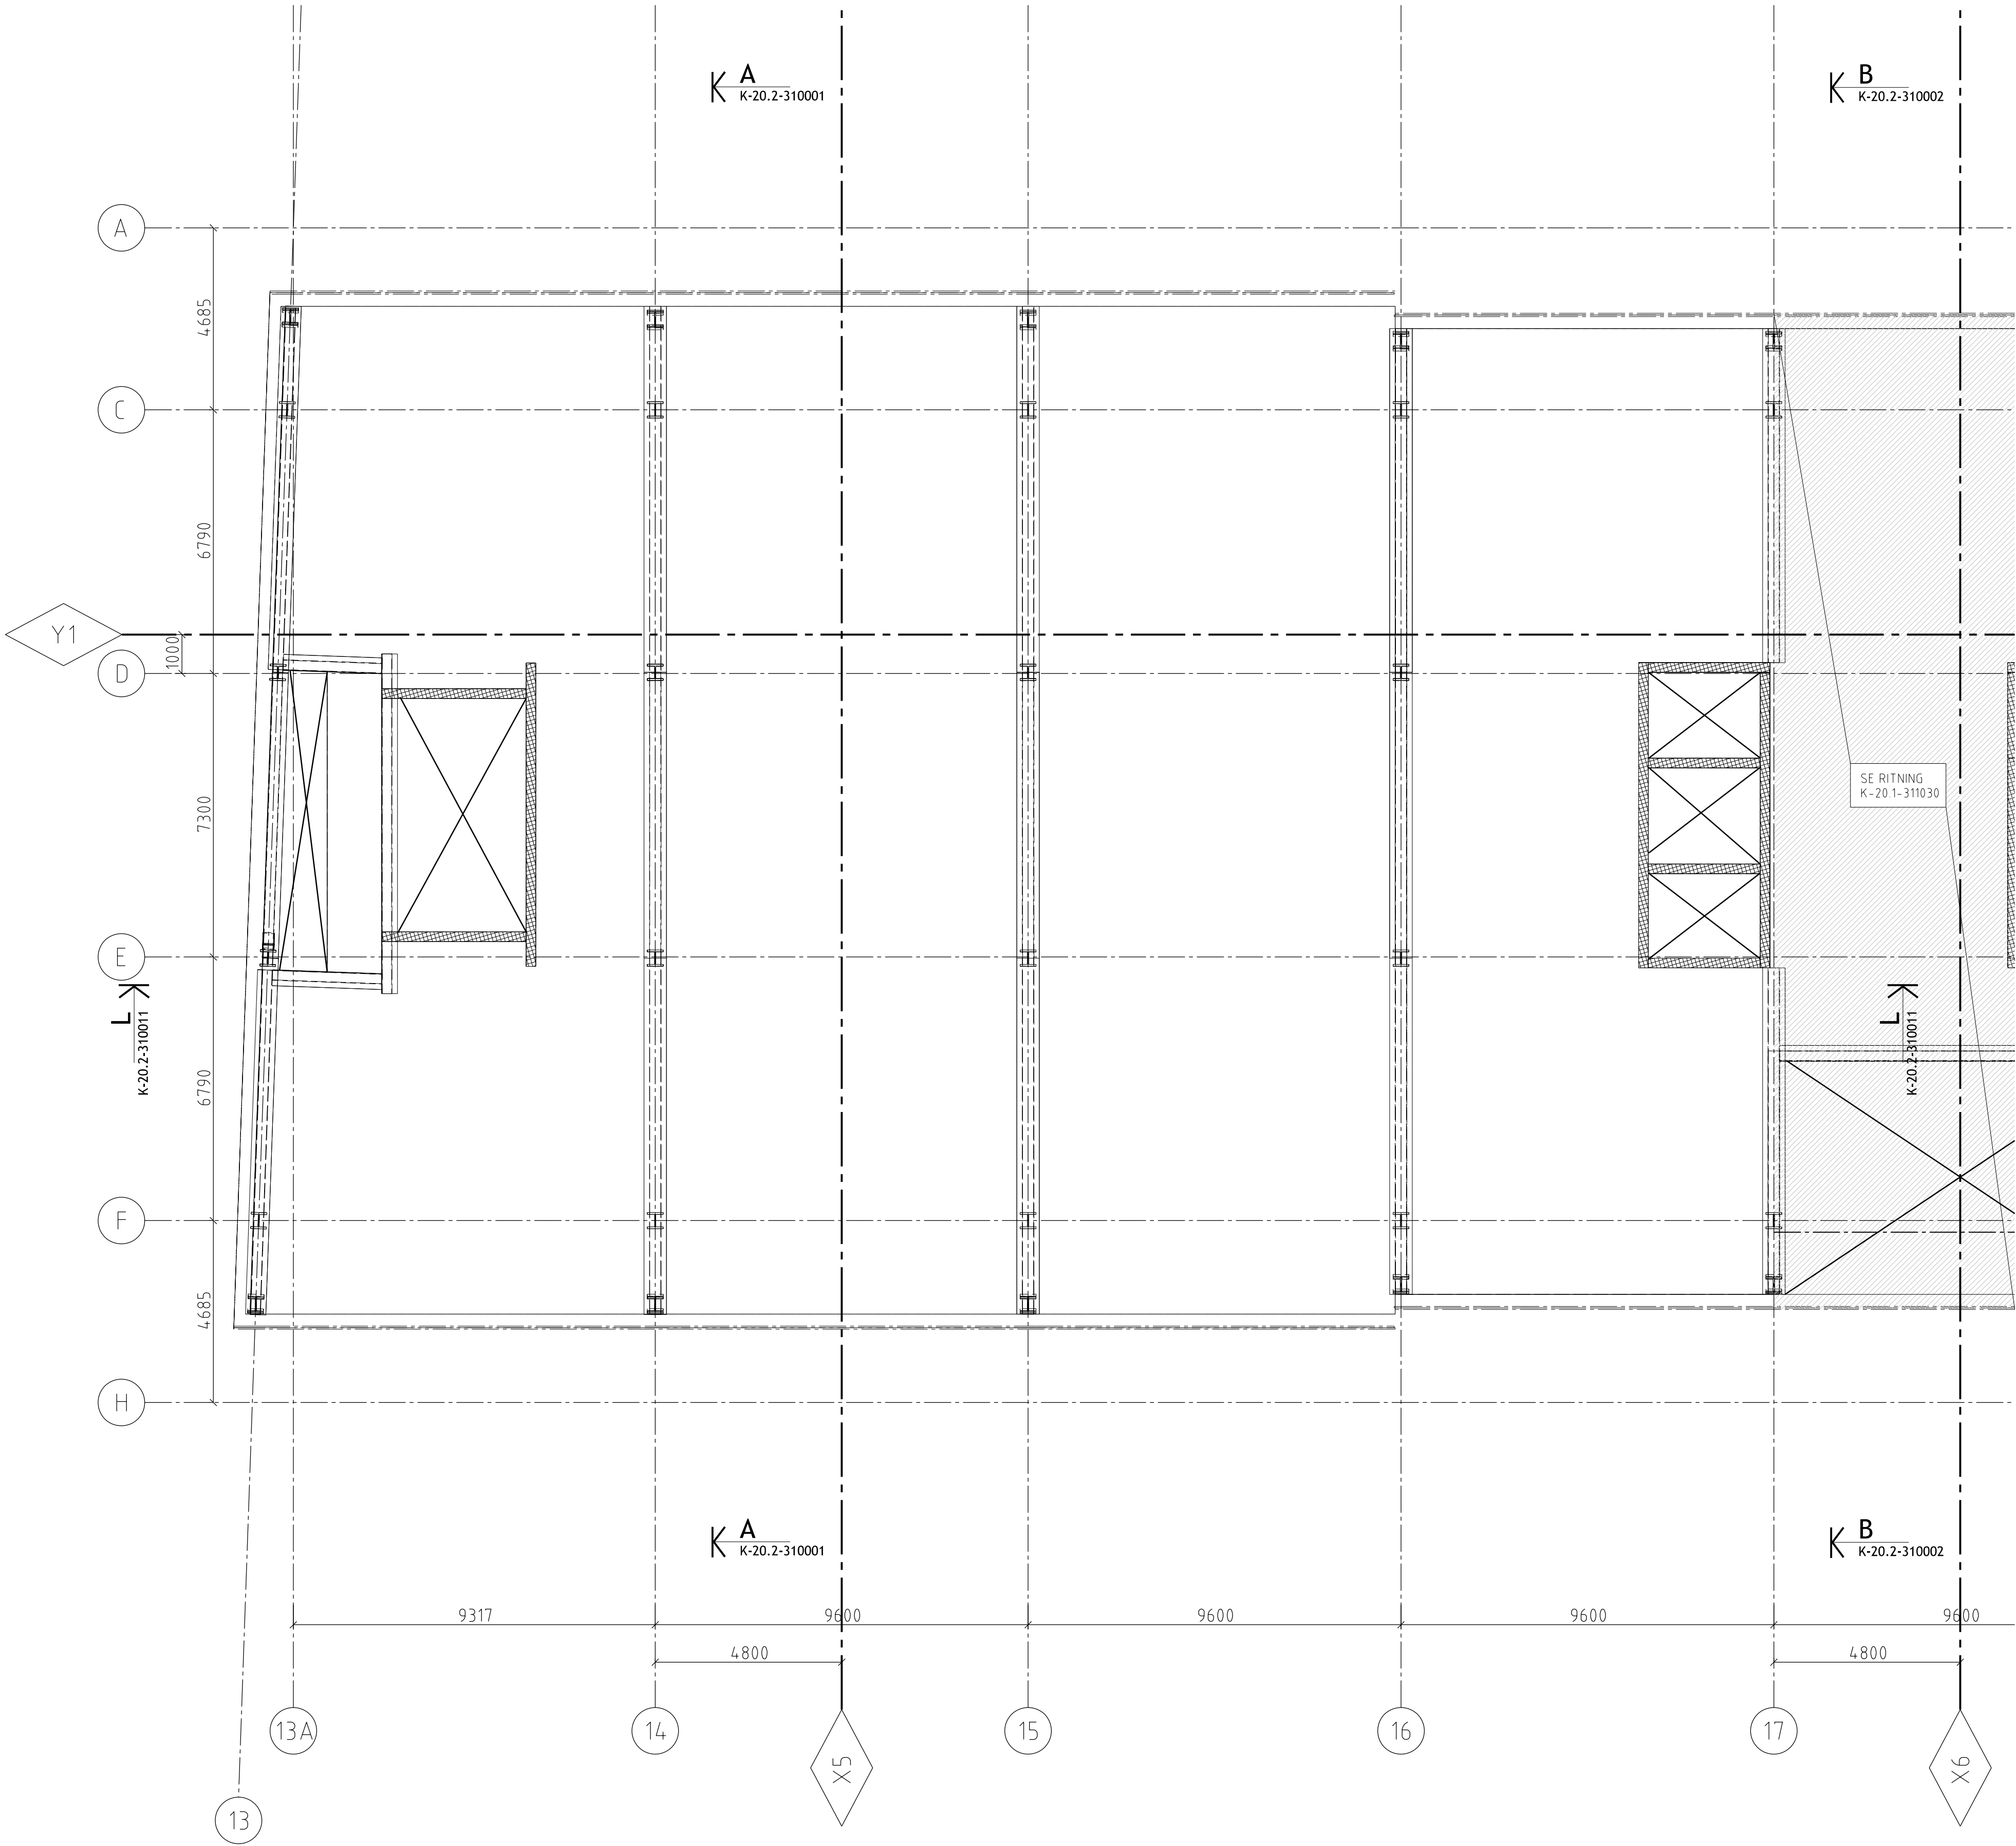

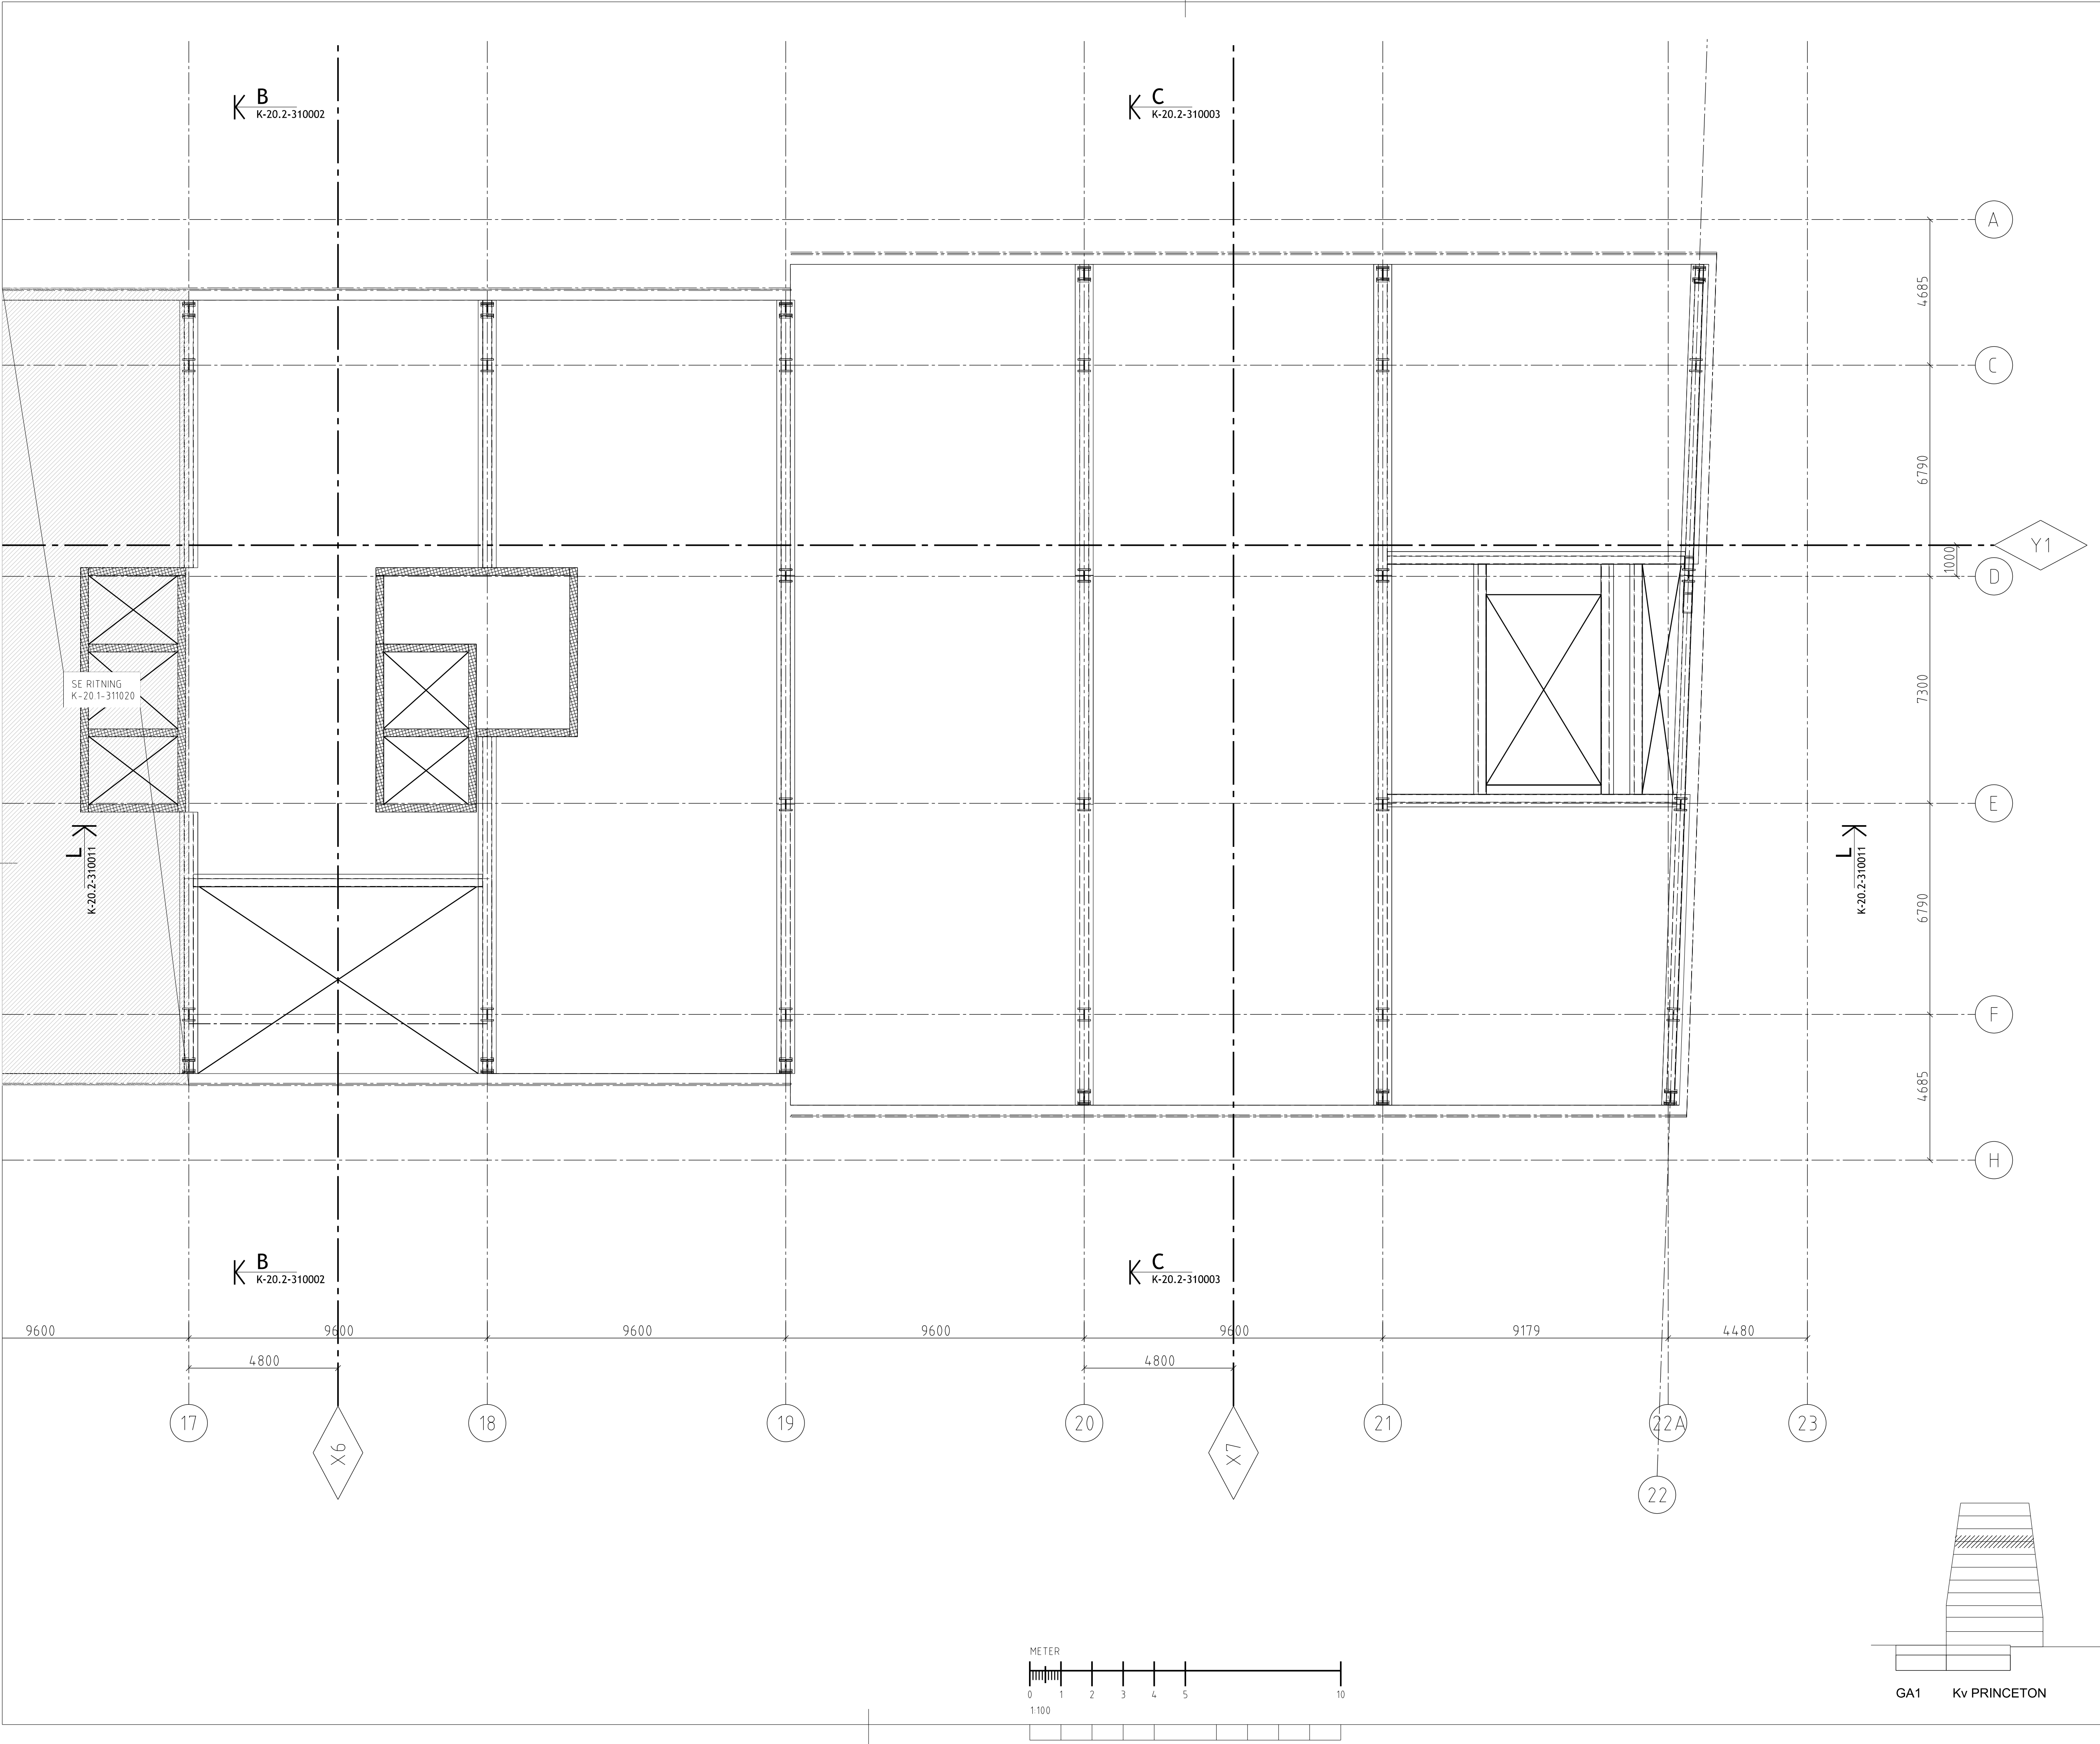

FÖRESKRIFTER




FÖRESKRIFTER ENL. K0

FÖRKLARINGAR

HÄNVISNINGAR

ÖVRIGT

GRANSKNINGSHANDLING
160609 / OLHA

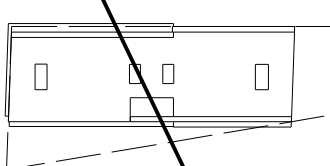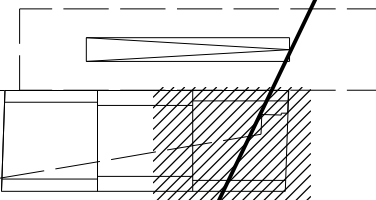BET.	ÄNDRINGEN AVSER	DATUM	SIGN
SYSTEMHANDLING			
<div>33 Kv PATIENTEN</div> 		<div>34 GA1</div>  <div>31 Kv PRINCETON</div> <div>N</div>	
VITARTES		ENABLING LIFE SCIENCE DEVELOPMENT	
		BYGGMÅNINGSBYRÅN SVERIGE AB	
Kv PATIENTEN & Kv PRINCETON			
A White Arkitekter AB		tel. 08-4022500	
K Byggnadstekniska Byrån Sverige AB		tel. 010-1611000	
E Incoörd Installationscoordinator AB		tel. 08-6222000	
V Incoörd Installationscoordinator AB		tel. 08-6222000	
Br Brandskyddslaget		tel. 08-58818800	
Tr Structor Uppsala AB		tel. 070-6730602	
UPPDRAGSR 15 256	RITAD AV OLHA	HANDTEGGARE ELJO	
DATUM 2016-06-29	UPPDRAGSANSVARIG ROAB	GRANSKAD AV -	
KV PRINCETON BALKLAG ÖVER PLAN 10			
SKALA	1:100 A1 1:200 A3	NUMMER K-20.1-311030	BET.

FÖRESKRIFTER ENL. KO

--	--	--	--

BET	ANDRINGEN AVSER	DATUM	SIGN
-----	-----------------	-------	------

24.04






Kv PATIENTEN & Kv PRINCETON

A White Arkitekt AB	tel 08-4022500
K Byggnadstekniska byrån Sverige AB	tel 010-1611000
E Incoörd Installationscoordinator AB	tel 08-6222000
V Incoörd Installationscoordinator AB	tel 08-6222000
B Brandskyddslaget	tel 08-5881800
Tr Sctructor Uppsala AB	tel 070-6370602

UPPDAG NR 15 256	RITAD AV OLHA	HANDEGGARE ELJO
DATUM 2016-06-29	UPPDAGSASVARIG ROAB	GRANSKAD AV -

LA	NUMBER	BET
A1 1:100	K-20.1-311120	
A3 1:200		

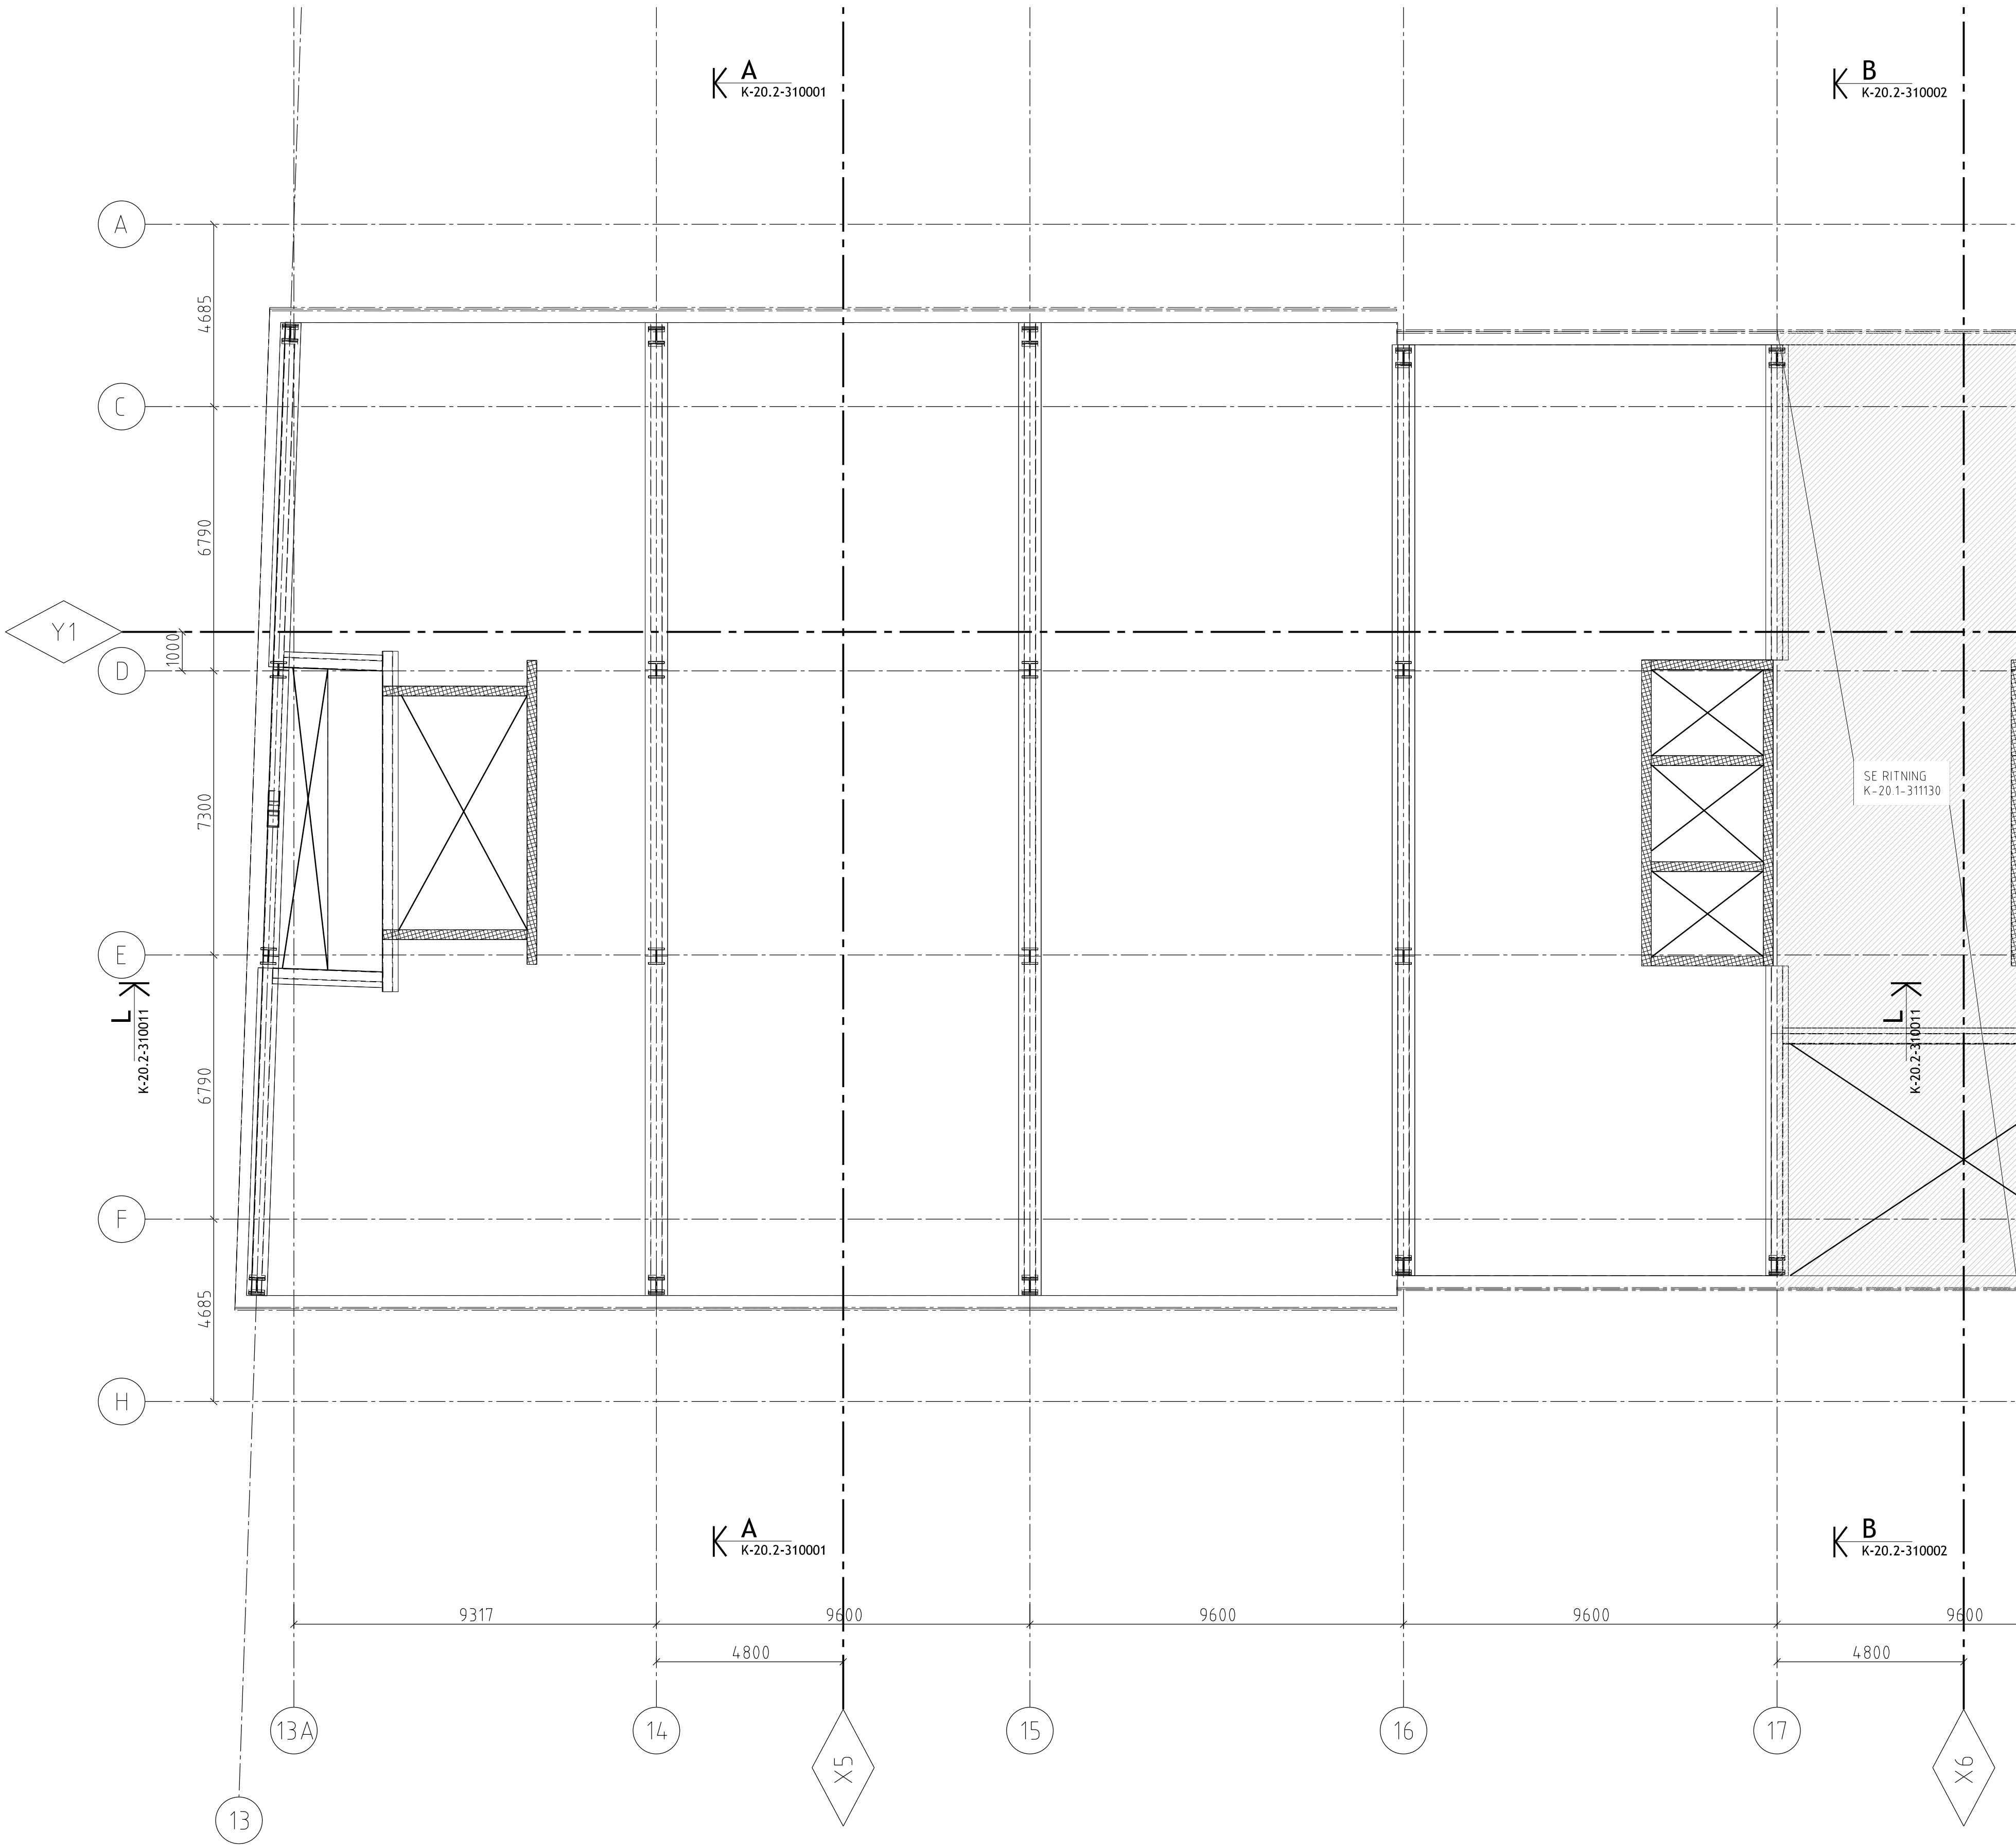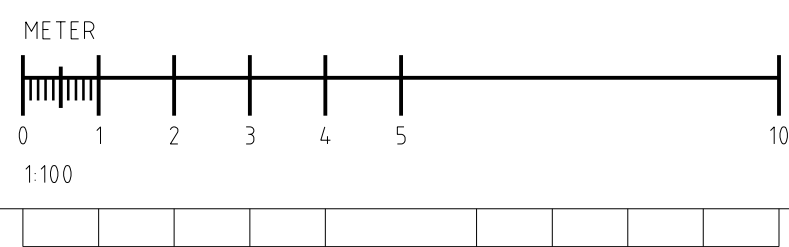

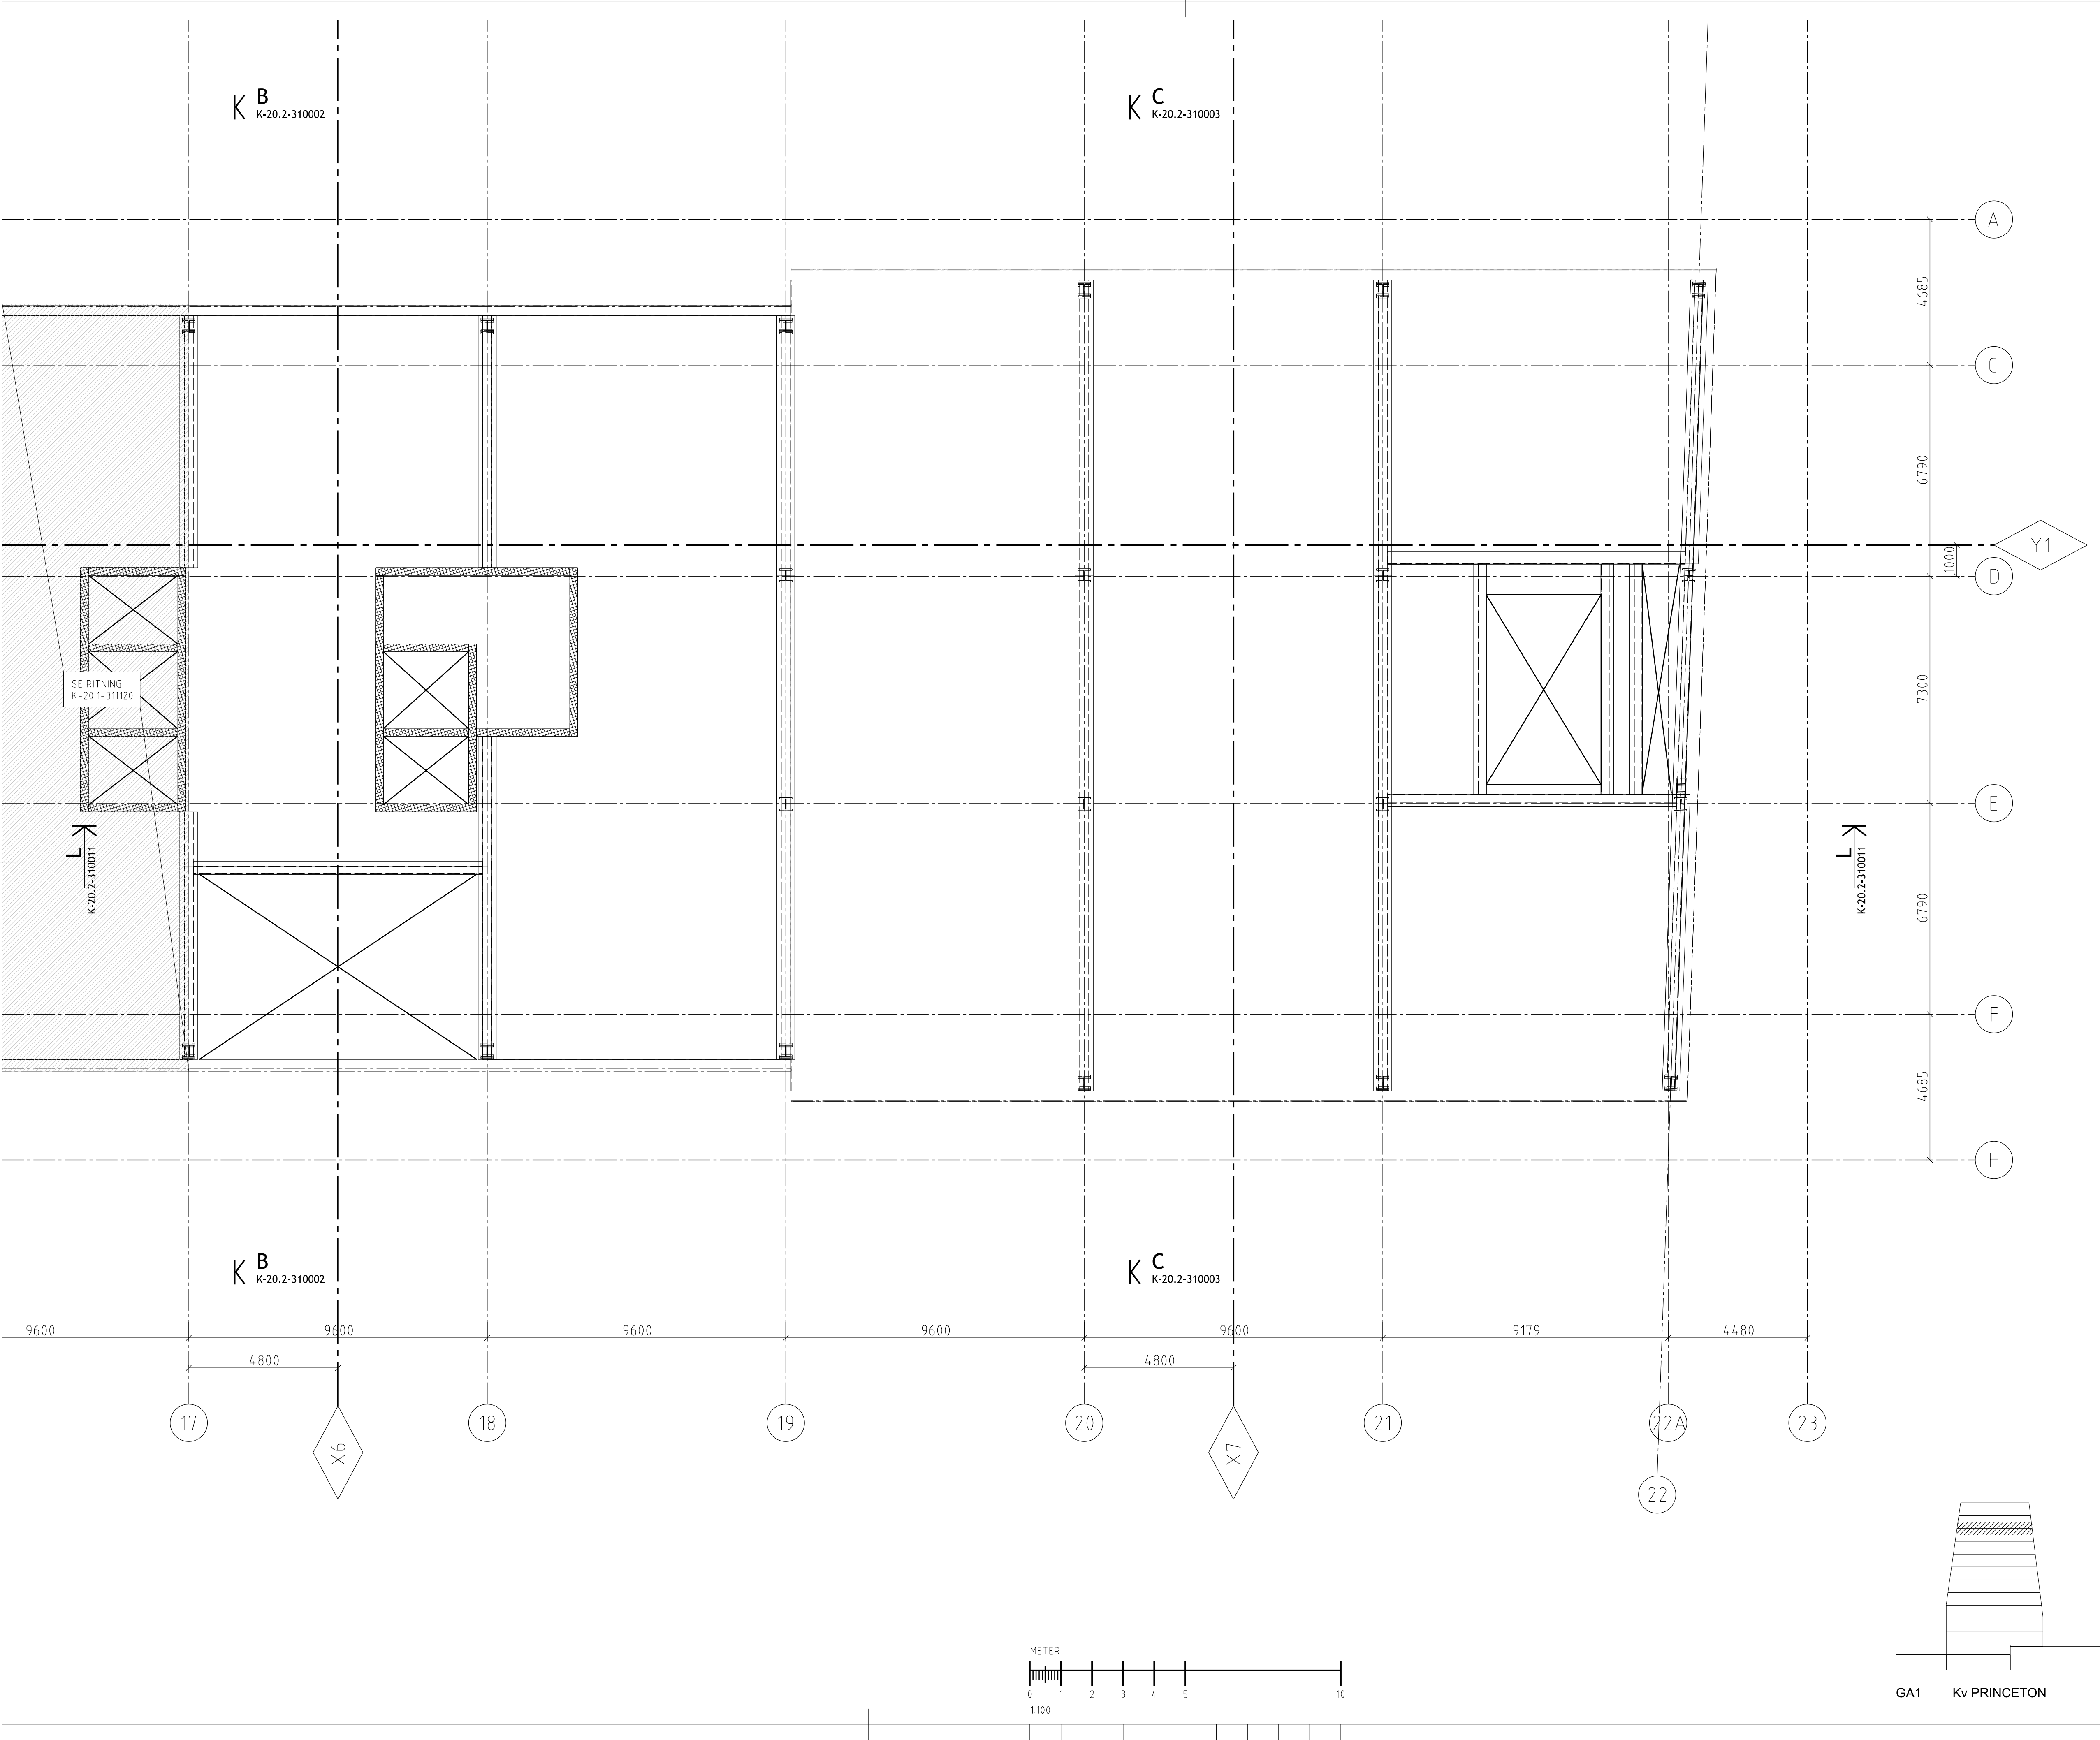

FÖRESKRIFTER



FÖRESKRIFTER ENL. K0

FÖRKLARINGAR


HÄNVISNINGAR

ÖVRIGT

GRANSKNINGSHANDLING
160609 / OLHA

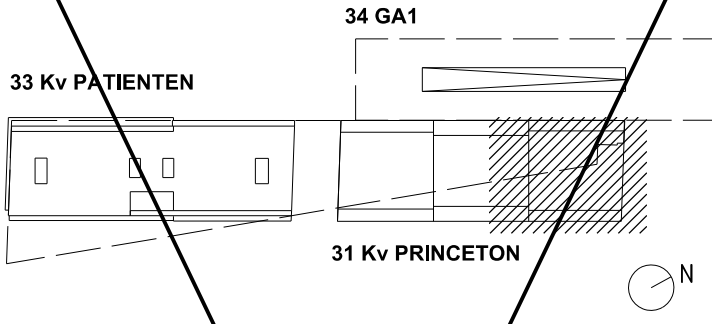BET	ÄNDRINGEN AVSEER	DATUM	SIGN	
SYSTEMHANDLING				
		34 GA1		
				ENABLING LIFE SCIENCE DEVELOPMENT
BYGGNADSTEKNISKA BYRÅN SVERIGE AB				
Kv PATIENTEN & Kv PRINCETON				
A White Arkitekter AB		tel. 08-4022500		
K Byggnadstekniska Byrån Sverige AB		tel. 010-1611000		
E Incoördinationscoordinator AB		tel. 08-6222000		
V Incoördinationscoordinator AB		tel. 08-6222000		
Br Brandskyddslaget		tel. 08-58818800		
Tr Structor Sörsala AB		tel. 070-6730602		
UPPDRAGSNR 15 256	RITAD AV OLHA	HANDTEGGARE ELJO		
DATUM 2016-06-29	UPPDRAGSANSVARIG ROAB	GRANSKAD AV -		
Kv PRINCETON BALKLAG ÖVER PLAN 11				
SKALA A1 1:100 A3 1:200	NUMMER K-20.1-311130		BET	

PÅ GRUND AV BESLUT OM ÄNDRAD PLACERING AV FLÄKTRUM ÄR GRUNDLÄGGNING EJ JUSTERAD I DENNA PH. KONSEKvens AV FLYTTADE FLÄKTRUM GÄLLER ÄVEN SCHAKTLÄGEN OCH SCHAKTSTORLEKAR PÅ SAMTLIGA PLAN. ÄNDRINGAR ÄR EJ JUSTERADE I DENNA PH.

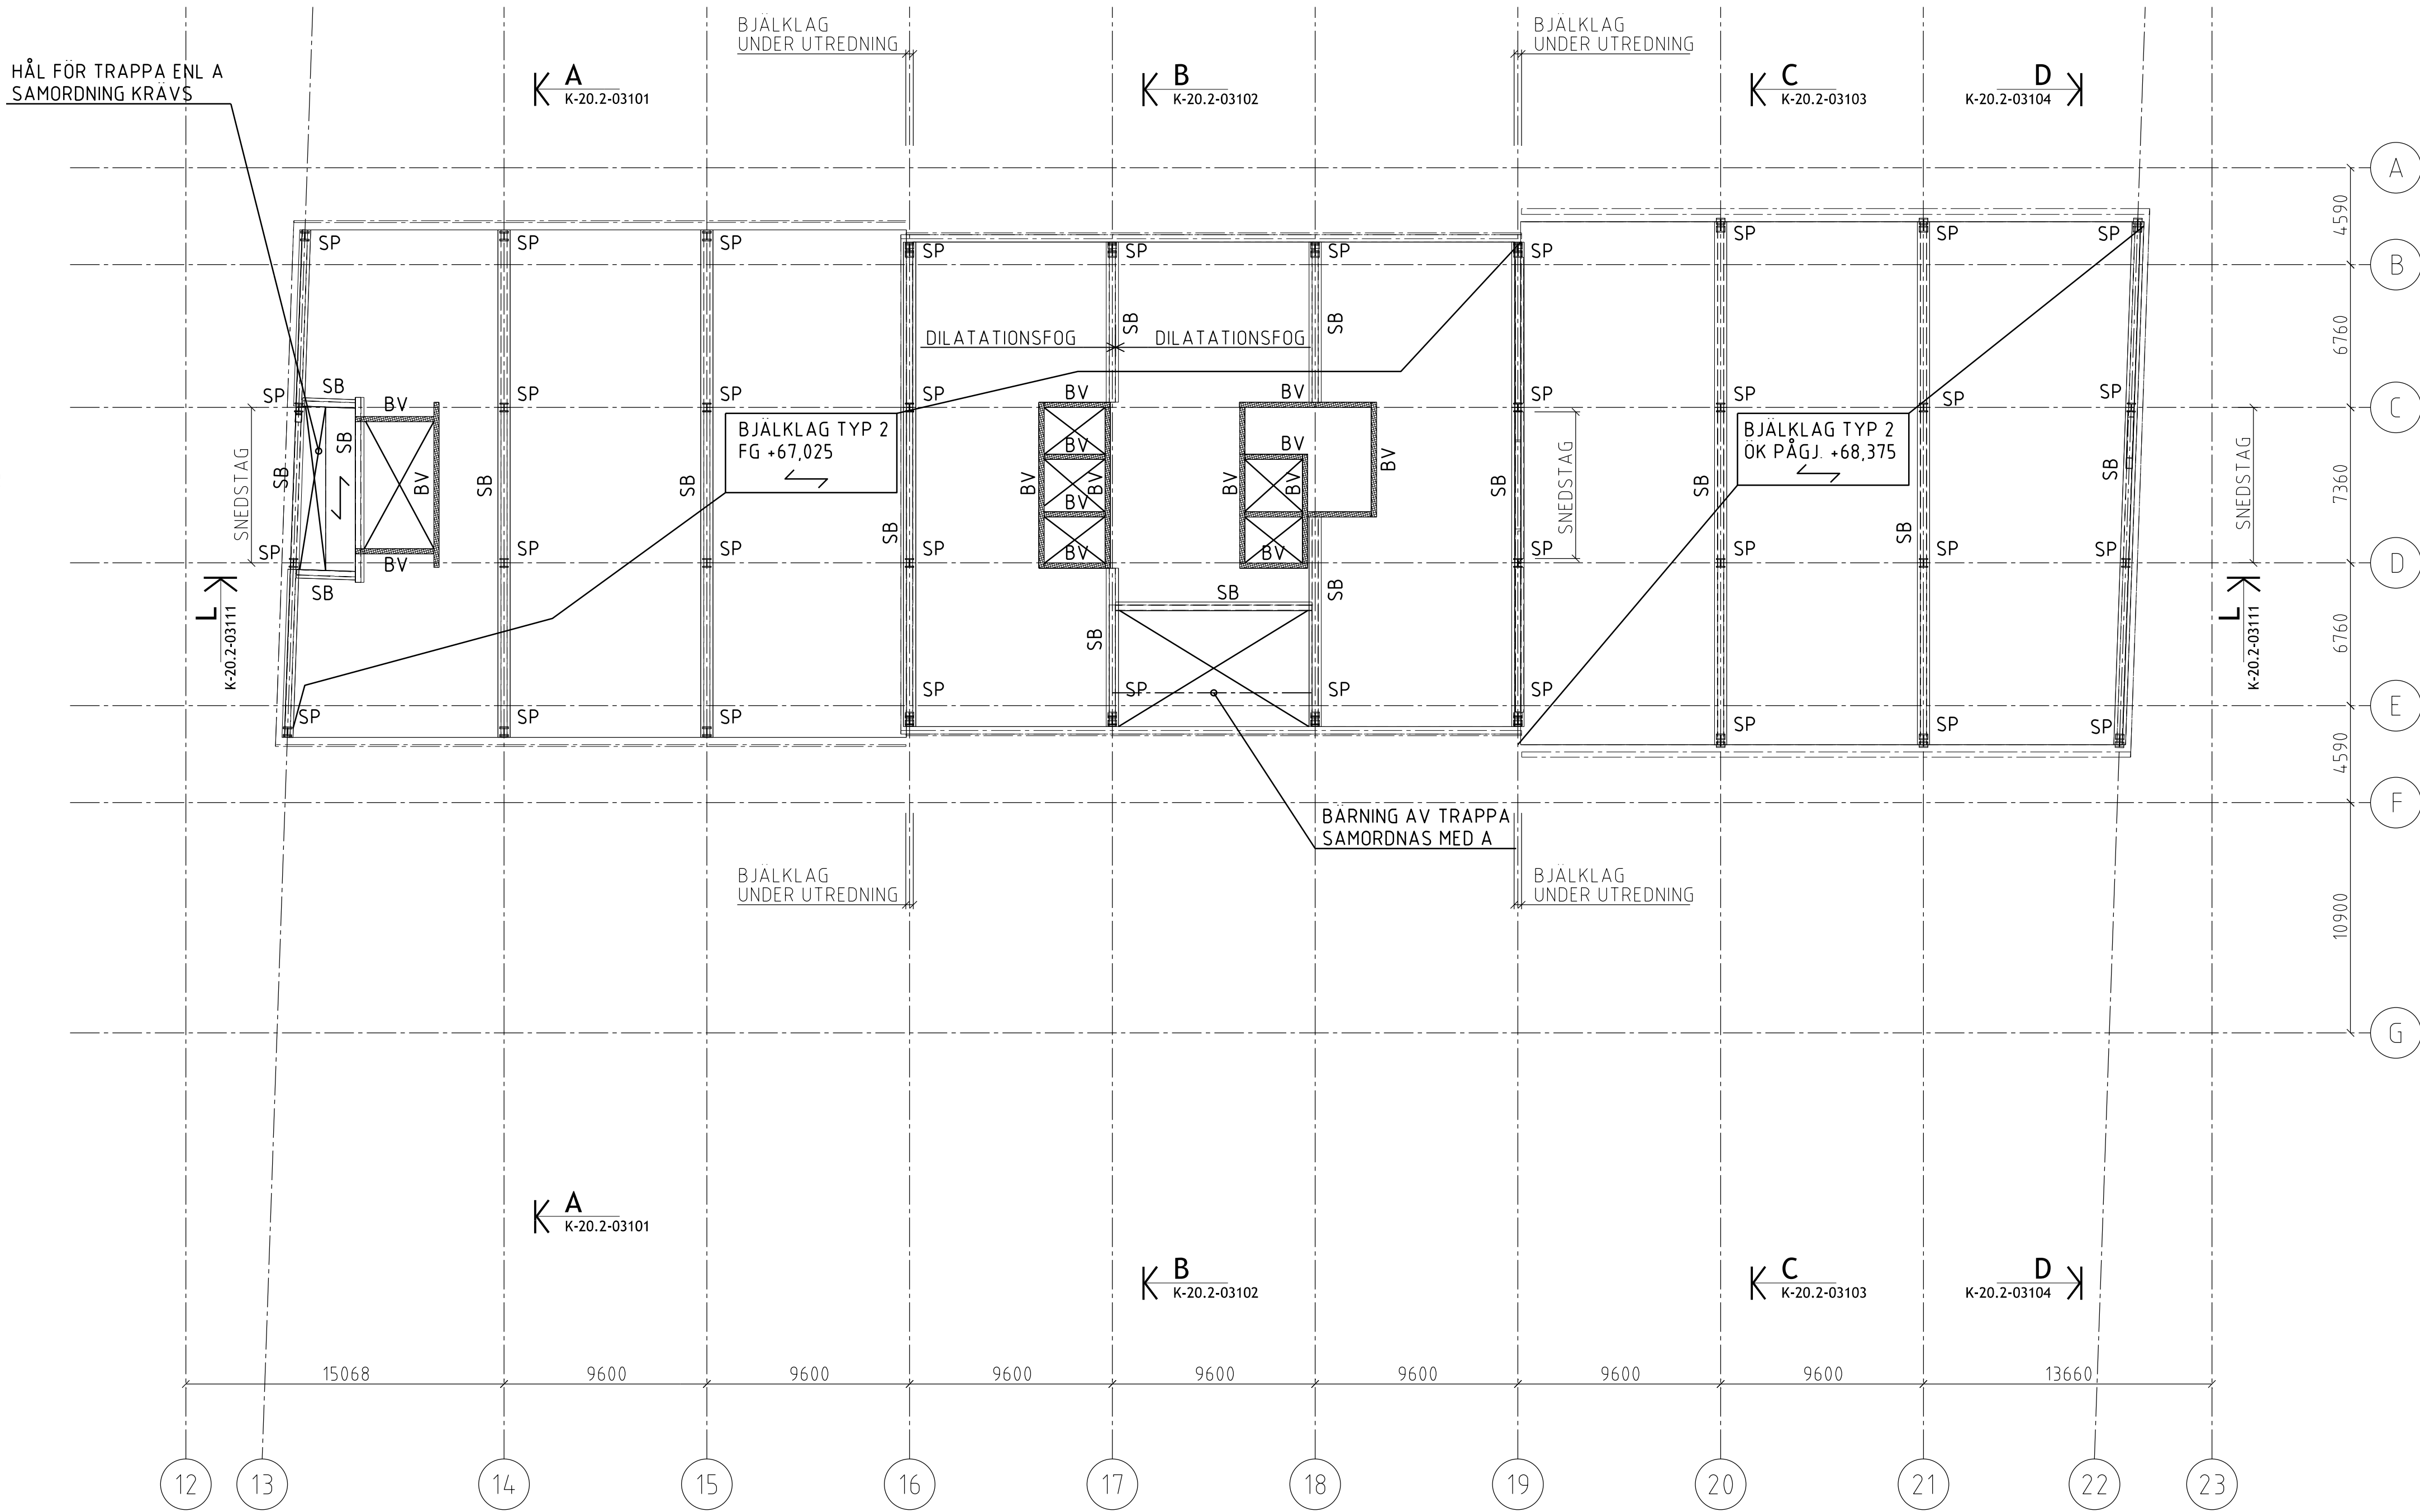

FÖRESKRIFTER

FÖRKLARINGAR


	PLATSGJUTEN BETONG
	PREFAB BETONG
BJÄLKLAG TYP 1	HD/F 38 65 PÅGJUTNING
BJÄLKLAG TYP 2	HD/F 27 30 AVJÄMNING
BJÄLKLAG TYP 3	HD/F 27 80 PÅGJUTNING
BJÄLKLAG TYP 4	HD/F 27 30 AVJÄMNING TAKUPPB. MED SEDUM
BJÄLKLAG TYP 5	BETONGBJÄLKLAG UNDER VÄG
BP	BETONGPELARE
SP	STÅLPELARE
SVP	SAMVERKANSPELARE STÅL/BETONG
GB	GRUNDBALK
SB	STÅLBALK
VB	VAGGBALK
BV	BETONGVÄGG


HÄNVISNINGAR

SE ÄVEN TEKNISK BESKRIVNING
KONSTRUKTION


ÖVRIGT

UPPRITAT MED FÖLJANDE UNDERLAG
FRÅN A:
PATIENTEN - MODELLFILER DATERADE 151216
PRINCETON - MODELLFILER DATERADE 151216

BET	ANT	ÄNDRINGEN AVSER	DATUM	SIGN
PROGRAMHANDLING				
PATIENTEN/PRINCETON HAGASTADEN				
		BYGGNADSTEKNISKA BYRÅN Stadsgården 10, 9tr 116 45 Stockholm Telefon 010-161 10 00 info@btb.se		
UPPDRAG NR 15 256		RITAD AV MANY		
DATUM 2016-01-15		HANDLAGGARE STCL		
GRANSKAD AV STCL		ANSVÄRIG ROAB		
BJÄLKLAG ÖVER P12 KV. PRINCETON				
SKALA A1 1:200 A3 1:400		NUMMER K-20.1-03112		BET

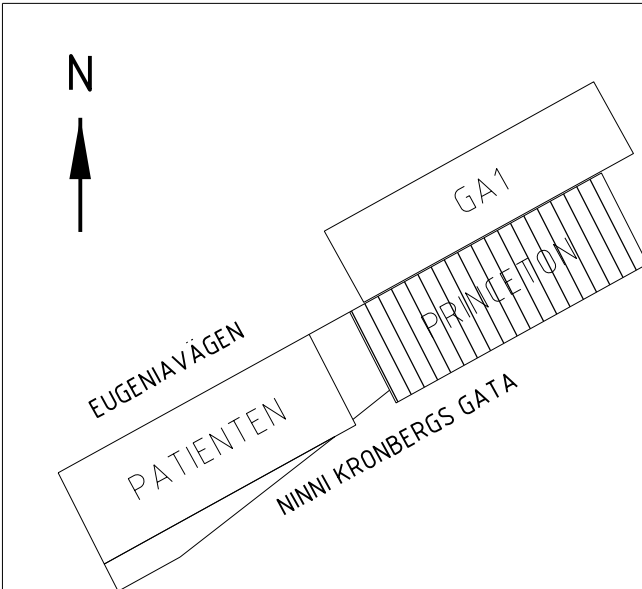

PÅ GRUND AV BESLUT OM ÄNDRAD PLACERING AV FLÄKTRUM ÄR GRUNDLÄGGNING EJ JUSTERAD I DENNA PH. KONSEKVENSN AV FLYTTADE FLÄKTRUM GÄLLER ÄVEN SCHAKTLÄGEN OCH SCHAKTSTORLEKAR PÅ SAMTLIGA PLAN. ÄNDRINGAR ÄR EJ JUSTERADE I DENNA PH.

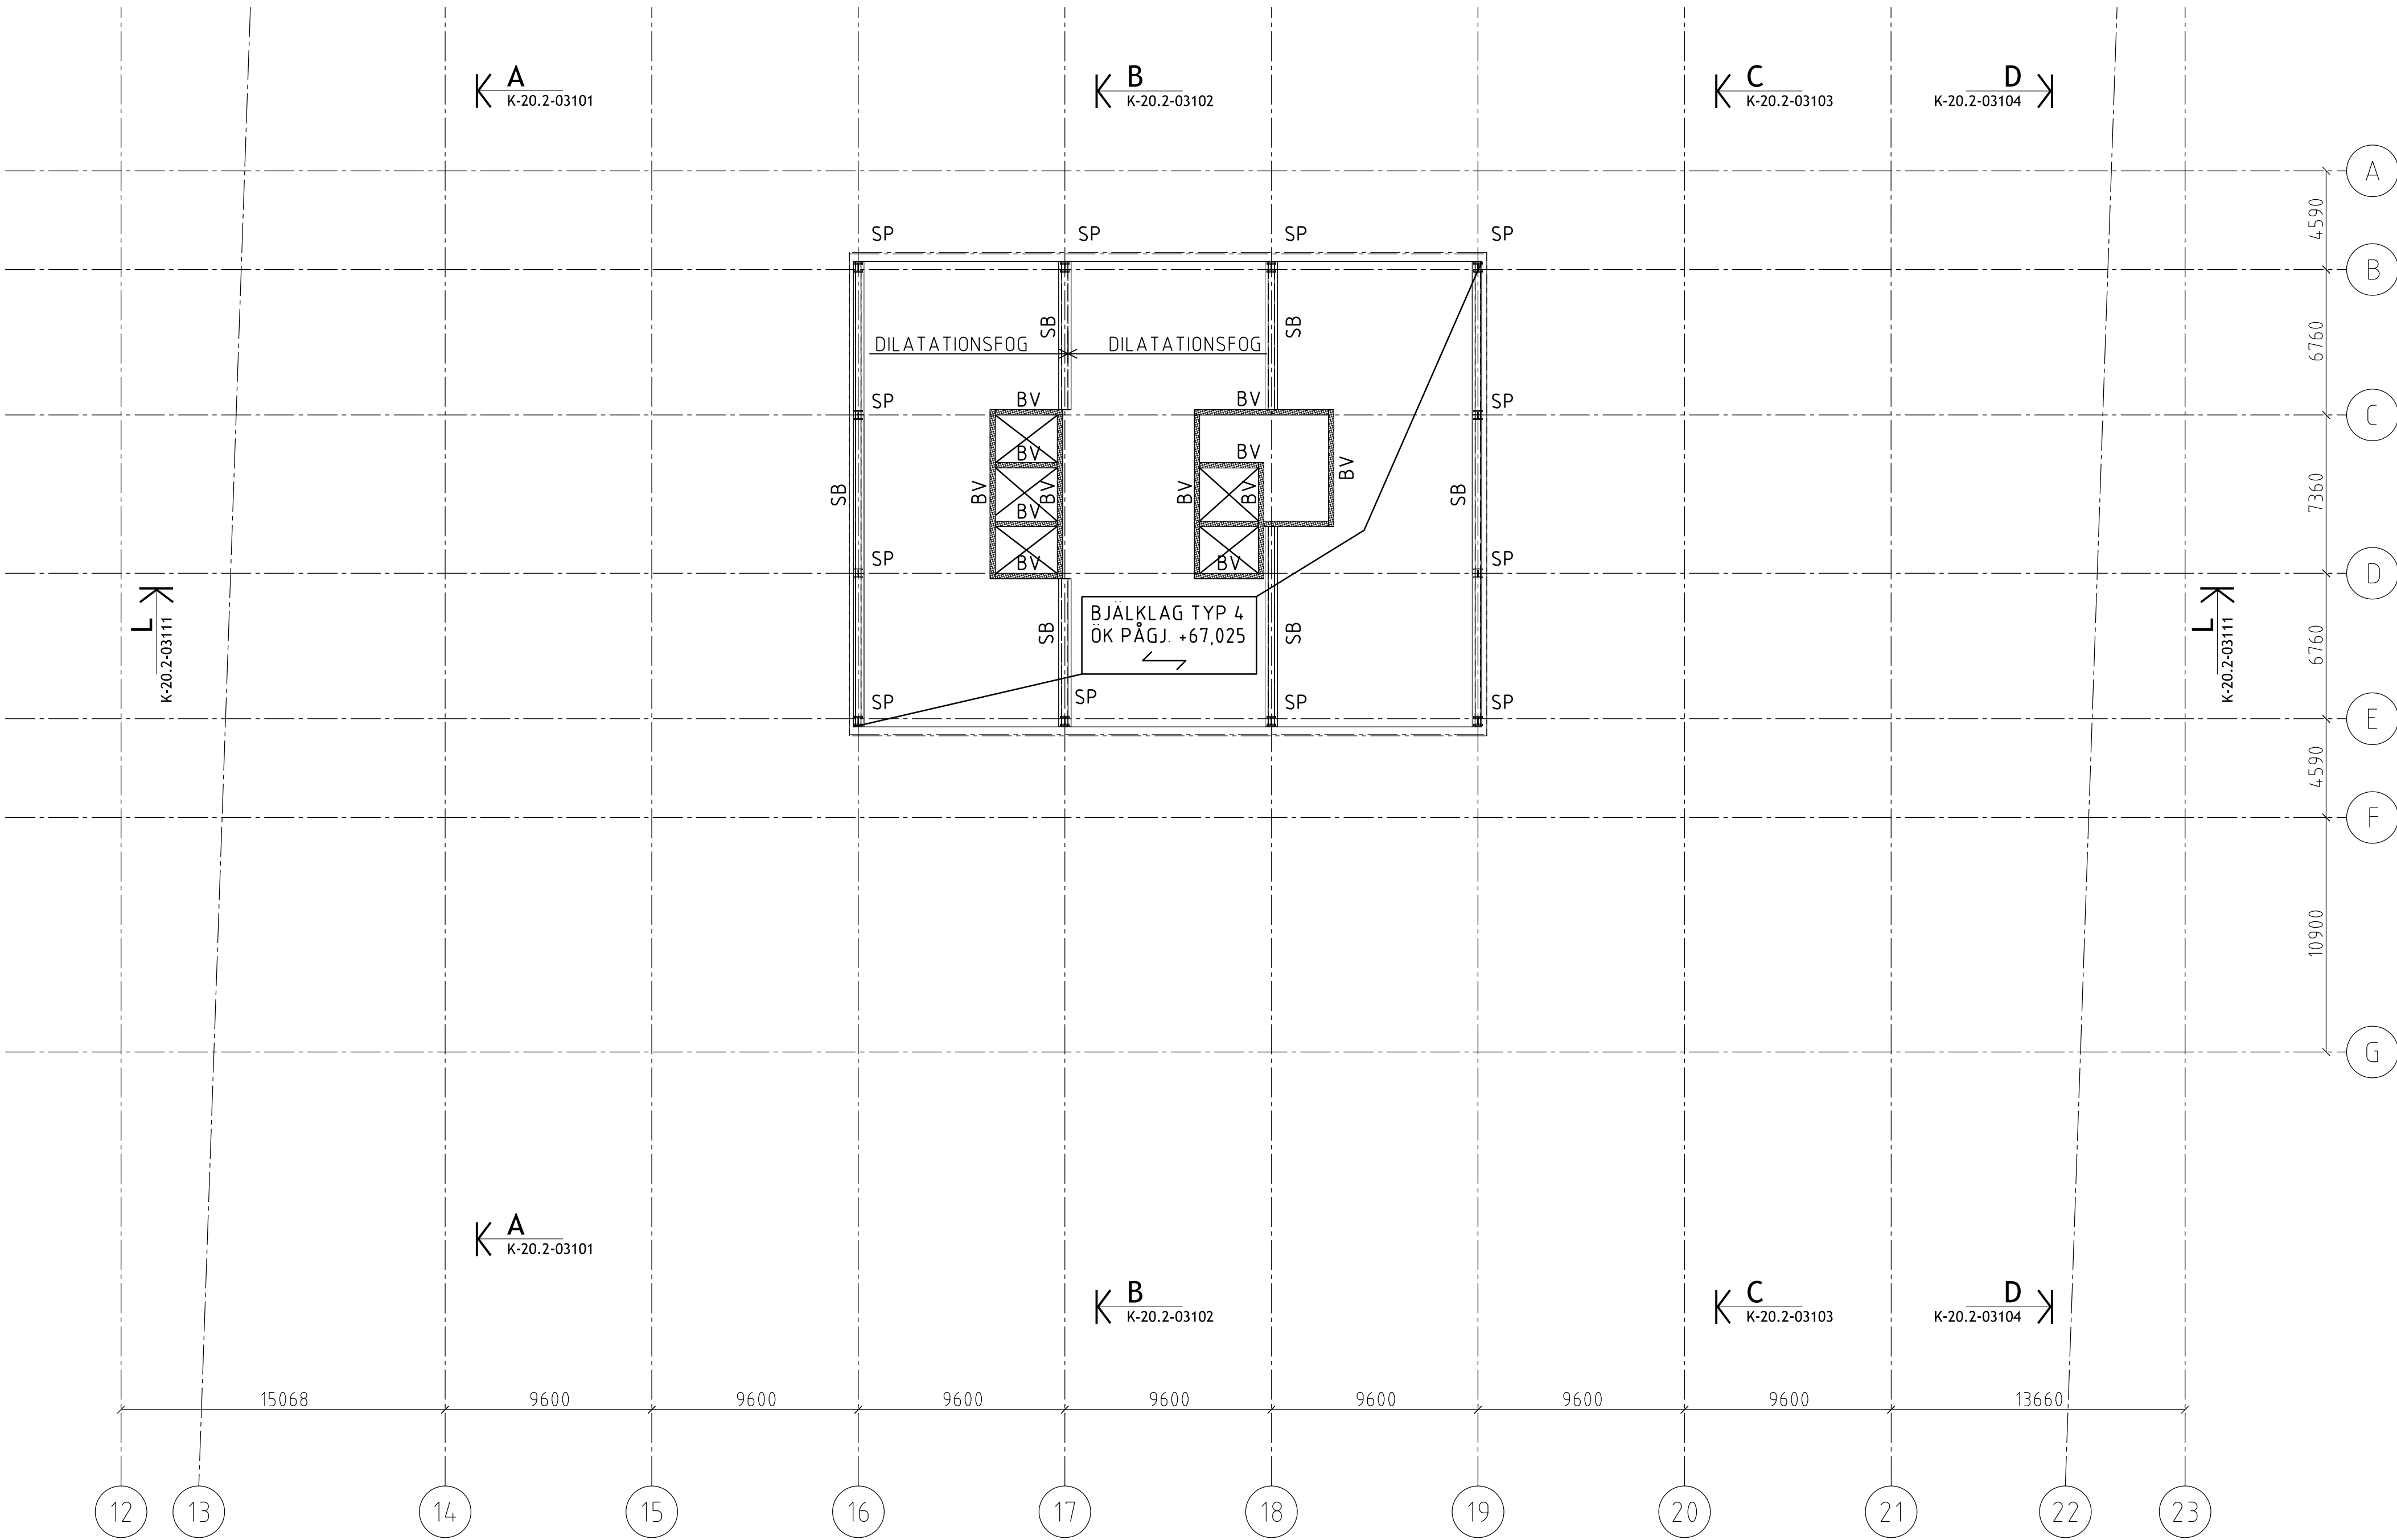

FÖRESKRIFTER

FÖRKLARINGAR

- PLATSGJUTEN BETONG
- PREFAB BETONG
- BJÄLKLAGE TYP 1

HD/F 38
65 PÄGJUTNING
- BJÄLKLAGE TYP 2

HD/F 27
30 AVJÄMNING
- BJÄLKLAGE TYP 3

HD/F 27
80 PÄGJUTNING
- BJÄLKLAGE TYP 4

HD/F 27
30 AVJÄMNING
TAKUPPB. MED SEDUM
- BJÄLKLAGE TYP 5

BETONGBÄLKLAGE
UNDER VÄG
- BP

BETONGPELARE
- SP

STÄLPELARE
- SVP

SÄMVERKANSPELARE
- STÄL/BETONG
- GB

GRUNDBÄLK
- SB

STÄLBÄLK
- VB

VÄGGBÄLK
- BV


BETONGVÄGG


HÄNVISNINGAR

SE ÄVEN TEKNISK BESKRIVNING
KONSTRUKTION


ÖVRIGT

UPPRITÄT MED FÖLJANDE UNDERLAG
FRÄN A:
PATIENTEN - MODELLFILER DATERADE 151216
PRINCETON - MODELLFILER DATERADE 151216

BET	ANT	ÄNDRINGEN AVSER	DATUM	SIGN
PROGRAMHANDLING				
PATIENTEN/PRINCETON HAGASTADEN				
		BYGGNADSTEKNISKA BYRÄN Stadsgården 10, 9tr 116 45 Stockholm Telefon 010-16110 00 info@btb.se		
UPPDRAG NR 15 256		RITAD AV MANY		
DATUM 2016-01-15		HANDLÄGGARE STCL		
GRÄNSKAD AV STCL		ANSVÄRIG ROAB		
BJÄLKLAG ÖVER P13 KV. PRINCETON				
SKALA A1 1:200 A3 1:400		NUMMER K-20.1-03113		BET

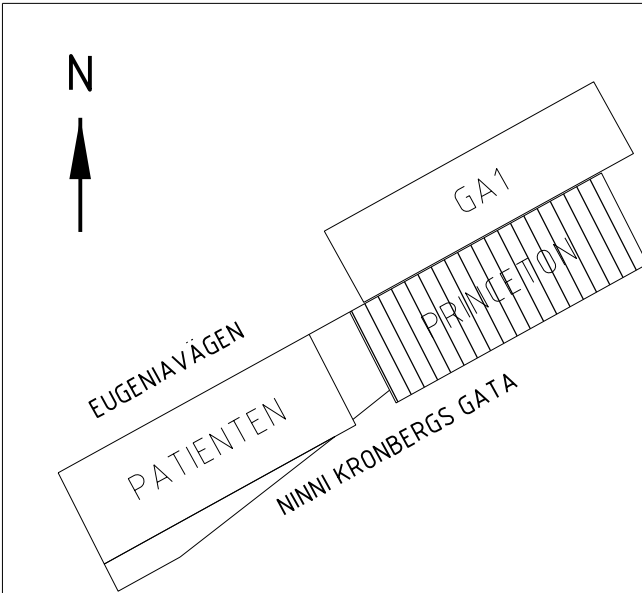

PÅ GRUND AV BESLUT OM ÄNDRAD PLACERING AV FLÄKTRUM ÄR GRUNDLÄGGNING EJ JUSTERAD I DENNA PH. KONSEKVENSN AV FLYTTADE FLÄKTRUM GÄLLER ÄVEN SCHAKTLÄGEN OCH SCHAKTSTORLEKAR PÅ SAMTLIGA PLAN. ÄNDRINGAR ÄR EJ JUSTERADE I DENNA PH.

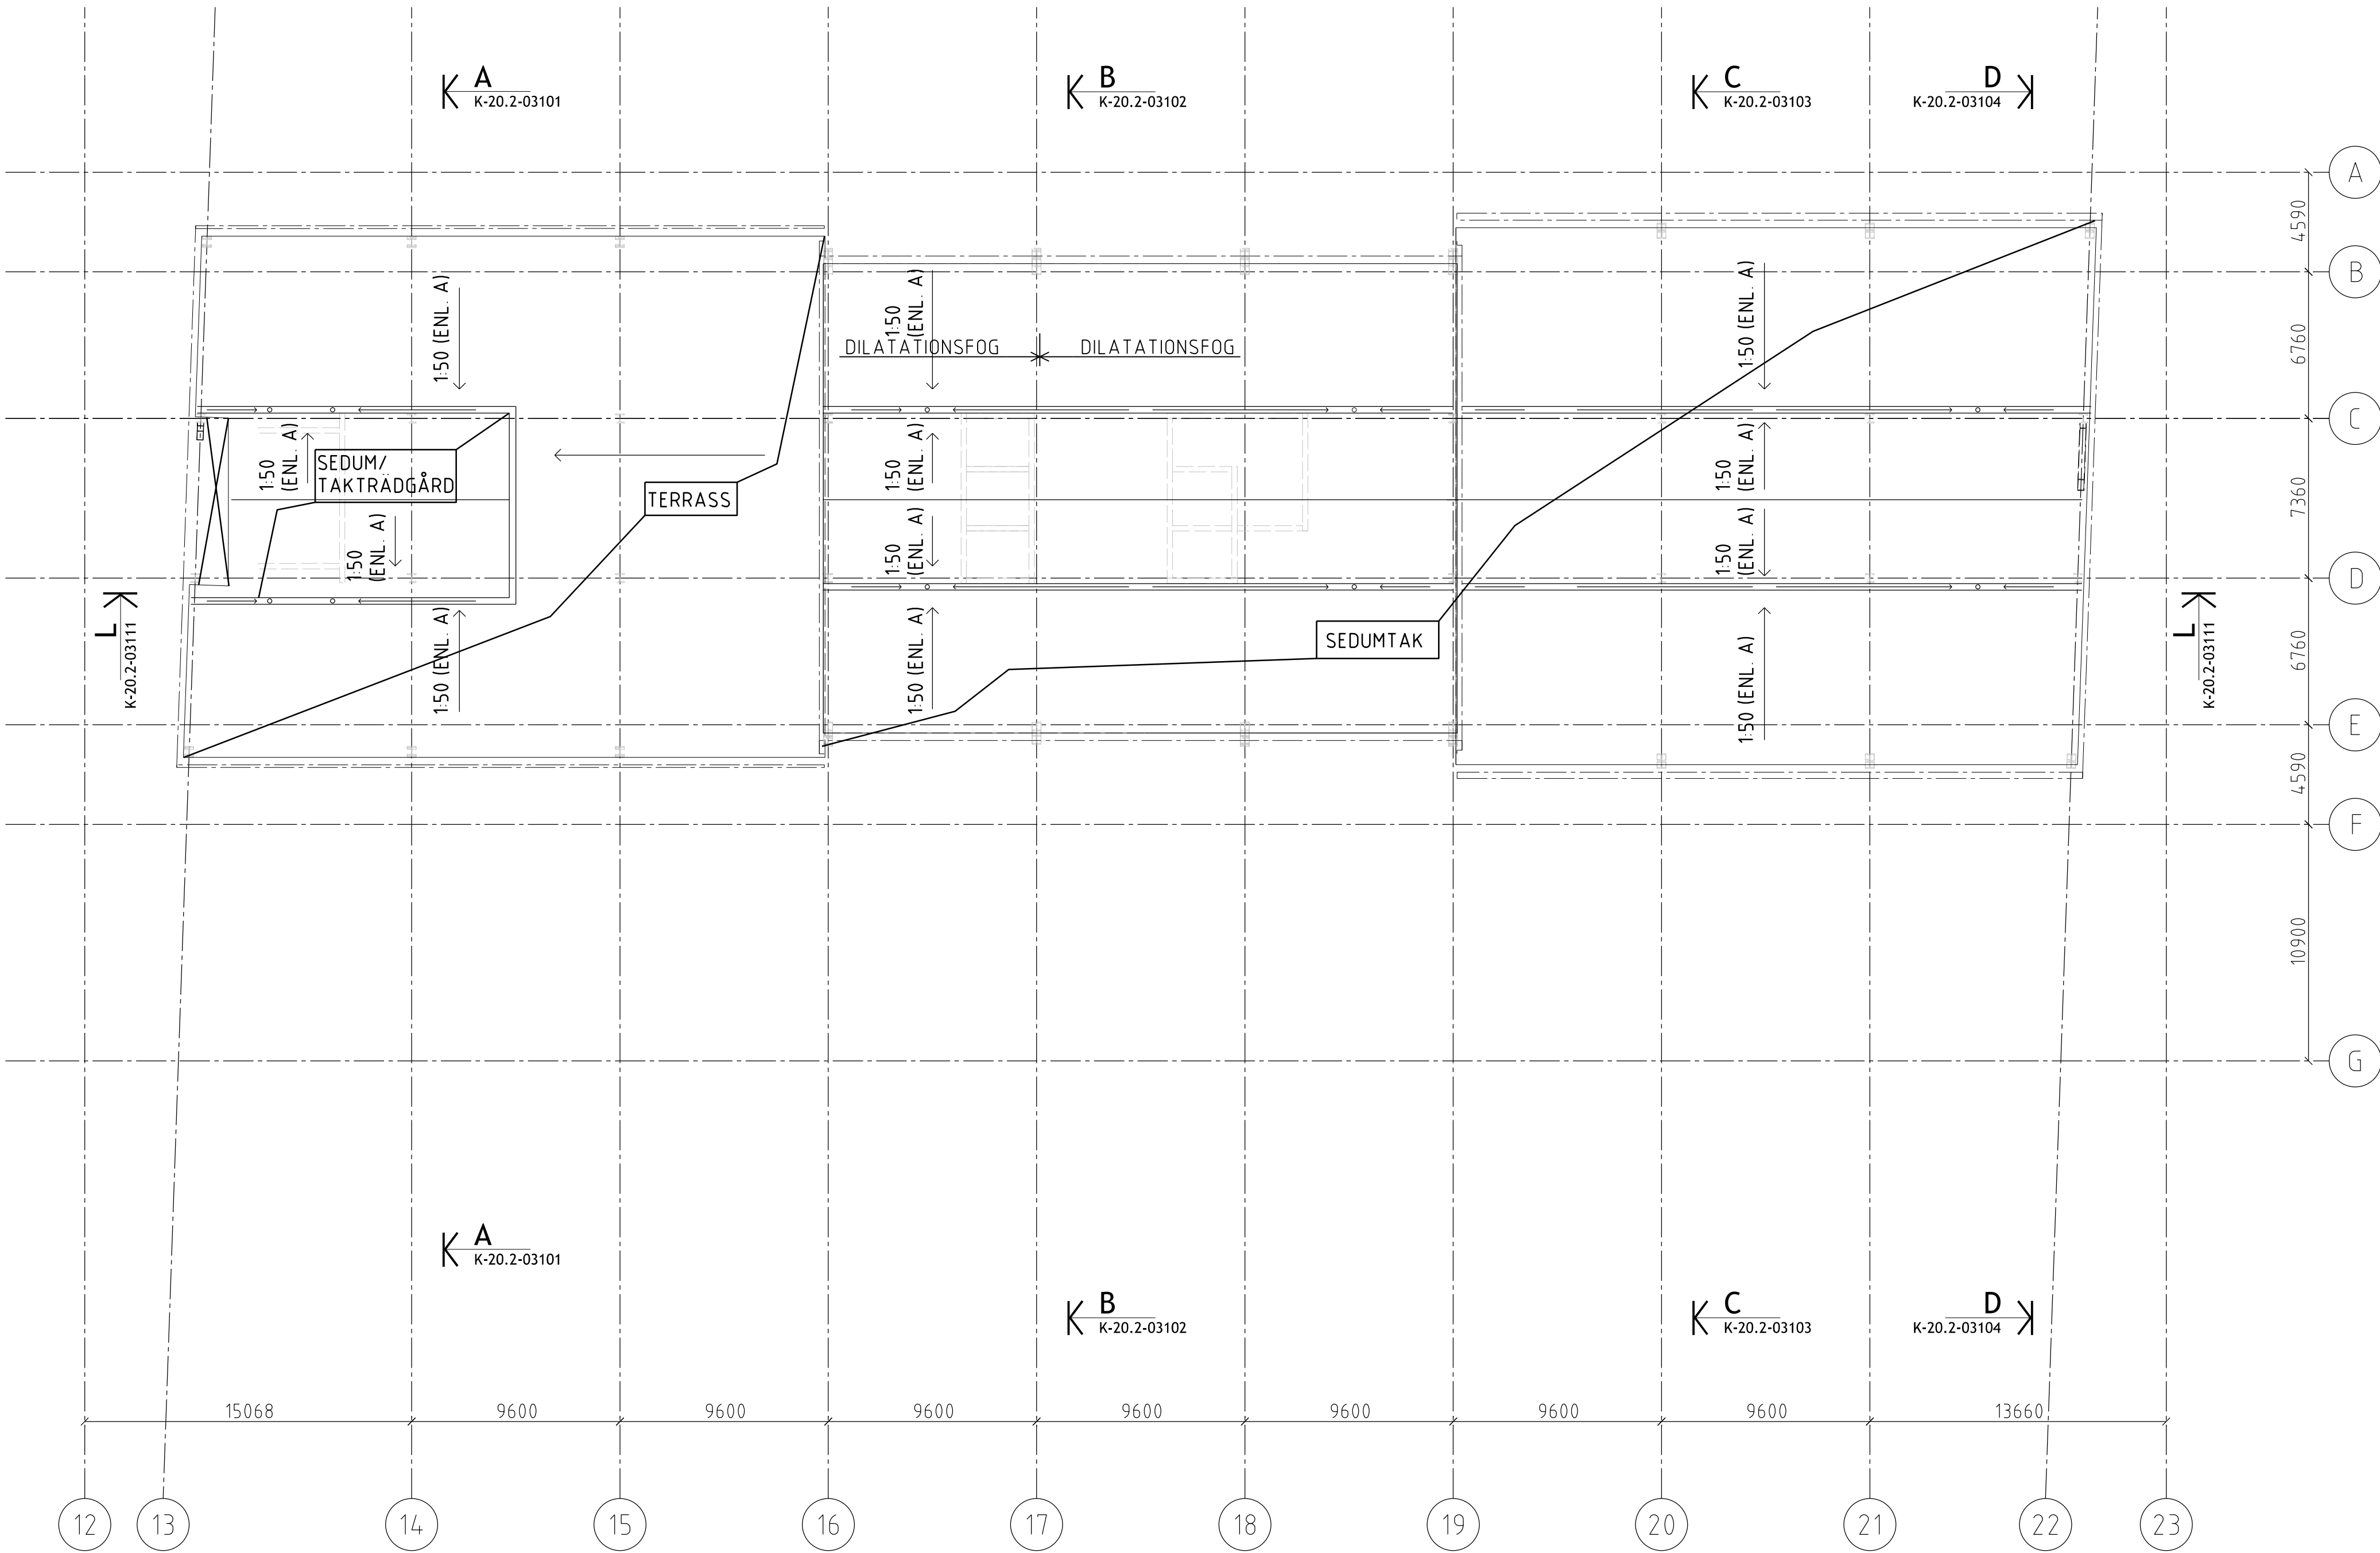

FÖRESKRIFTER

FÖRKLARINGAR


	PLATSGJUTEN BETONG
	PREFAB BETONG
BJÄLKLAG TYP 1	HD/F 38 65 PÅGJUTNING
BJÄLKLAG TYP 2	HD/F 27 30 AVJÄMNING
BJÄLKLAG TYP 3	HD/F 27 80 PÅGJUTNING
BJÄLKLAG TYP 4	HD/F 27 30 AVJÄMNING TAKUPPB. MED SEDUM
BJÄLKLAG TYP 5	BETONGBJÄLKLAG UNDER VÄG
BP	BETONGPELARE
SP	STÅLPELARE
SVP	SÄMVERKANSPELARE
	STÅL/BETONG
GB	GRUNDBALK
SB	STÅLBALK
VB	VAGGBALK
BV	BETONGVÄGG


HÄNVISNINGAR

SE ÄVEN TEKNISK BESKRIVNING
KONSTRUKTION

ÖVRIGT

UPPRITAT MED FÖLJANDE UNDERLAG
FRÅN A:
PATIENTEN - MODELLFILER DATERADE 151216
PRINCETON - MODELLFILER DATERADE 151216

BET	ANT	ÄNDRINGEN AVSER	DATUM	SIGN
PROGRAMHANDLING				
PATIENTEN/PRINCETON HAGASTADEN				
		BYGGNADSTEKNISKA BYRÅN Stadsgården 10, 9tr 116 45 Stockholm Telefon 010-161 10 00 info@btb.se		
UPPDRAG NR 15 256		RITAD AV MANY		
DATUM 2016-01-15		HANDLAGGARE STCL		
GRANSKAD AV STCL		ANSVÄRIG ROAB		
TAKPLAN KV. PRINCETON				
SKALA A1 1:200 A3 1:400		NUMMER K-20.1-03114		BET

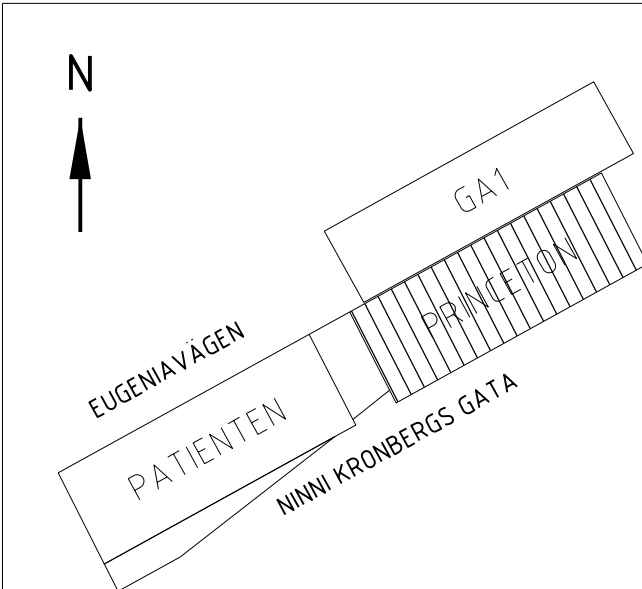

FÖRESKRIFTER

FÖRKLARINGAR

- PLATSGJUTEN BETONG
- PREFAB BETONG
- BP

BETONGPELARE
- SP

STÅLPELARE
- SVP

SAMVERKANSPELARE
- STÅL/BETONG
- GB

GRUNDBALK
- SB

STÅLBALK
- VB

VAGGBALK
- SKB

SEKUNDARBALK
- PB

PRIMARBALK
- BV

BETONGVAGG

HÄNVISNINGAR





SE RITNING K-20.6-310001


SE ÄVEN TEKNISK BESKRIVNING
KONSTRUKTION

ÖVRIGT


UPPRITAT MED FÖLJANDE UNDERLAG
FRÅN A:
PATIENTEN - MODELLFILER DATERADE 160304
PRINCETON - MODELLFILER DATERADE 160304
GA1 - MODELLFILER DATERADE 160331

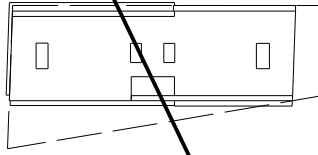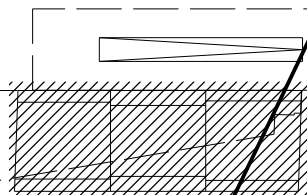GRANSKNINGSHANDLING
160609 / MANY

ÄNDRINGEN AVSER		DATUM	SIGN
SYSTEMHANDLING			
<div><div><div>33 Kv PATIENTEN</div><div></div></div><div><div>34 GA1</div><div></div></div><div>31 Kv PRINCETON</div></div> <div></div>			
VITARTES		ENABLING LIFE SCIENCE DEVELOPMENT	
	BYGGMADSTEKNISKA BYRÅN SVERIGE AB		
Kv PATIENTEN & Kv PRINCETON			
<div><div>A White Arkitekter AB</div><div>K Byggnadstekniska Byrån Sverige AB</div><div>E Incoörd Installationscoordinator AB</div><div>V Incoörd Installationscoordinator AB</div><div>Br Brandskyddslaget</div><div>Tr Structor Uppsala AB</div></div>			
UPPDRAGNR 15 256	RITAD AV MANY	HANDTEGGARE STCL	
DATUM 2016-03-31	UPPDRAGSANSVARIG ROAB	GRANSKAD AV SVÅP	
SEKTION A KV PRINCETON			
SKALA A1 1:100 A3 1:200	NUMMER K-20.2-310001		BET

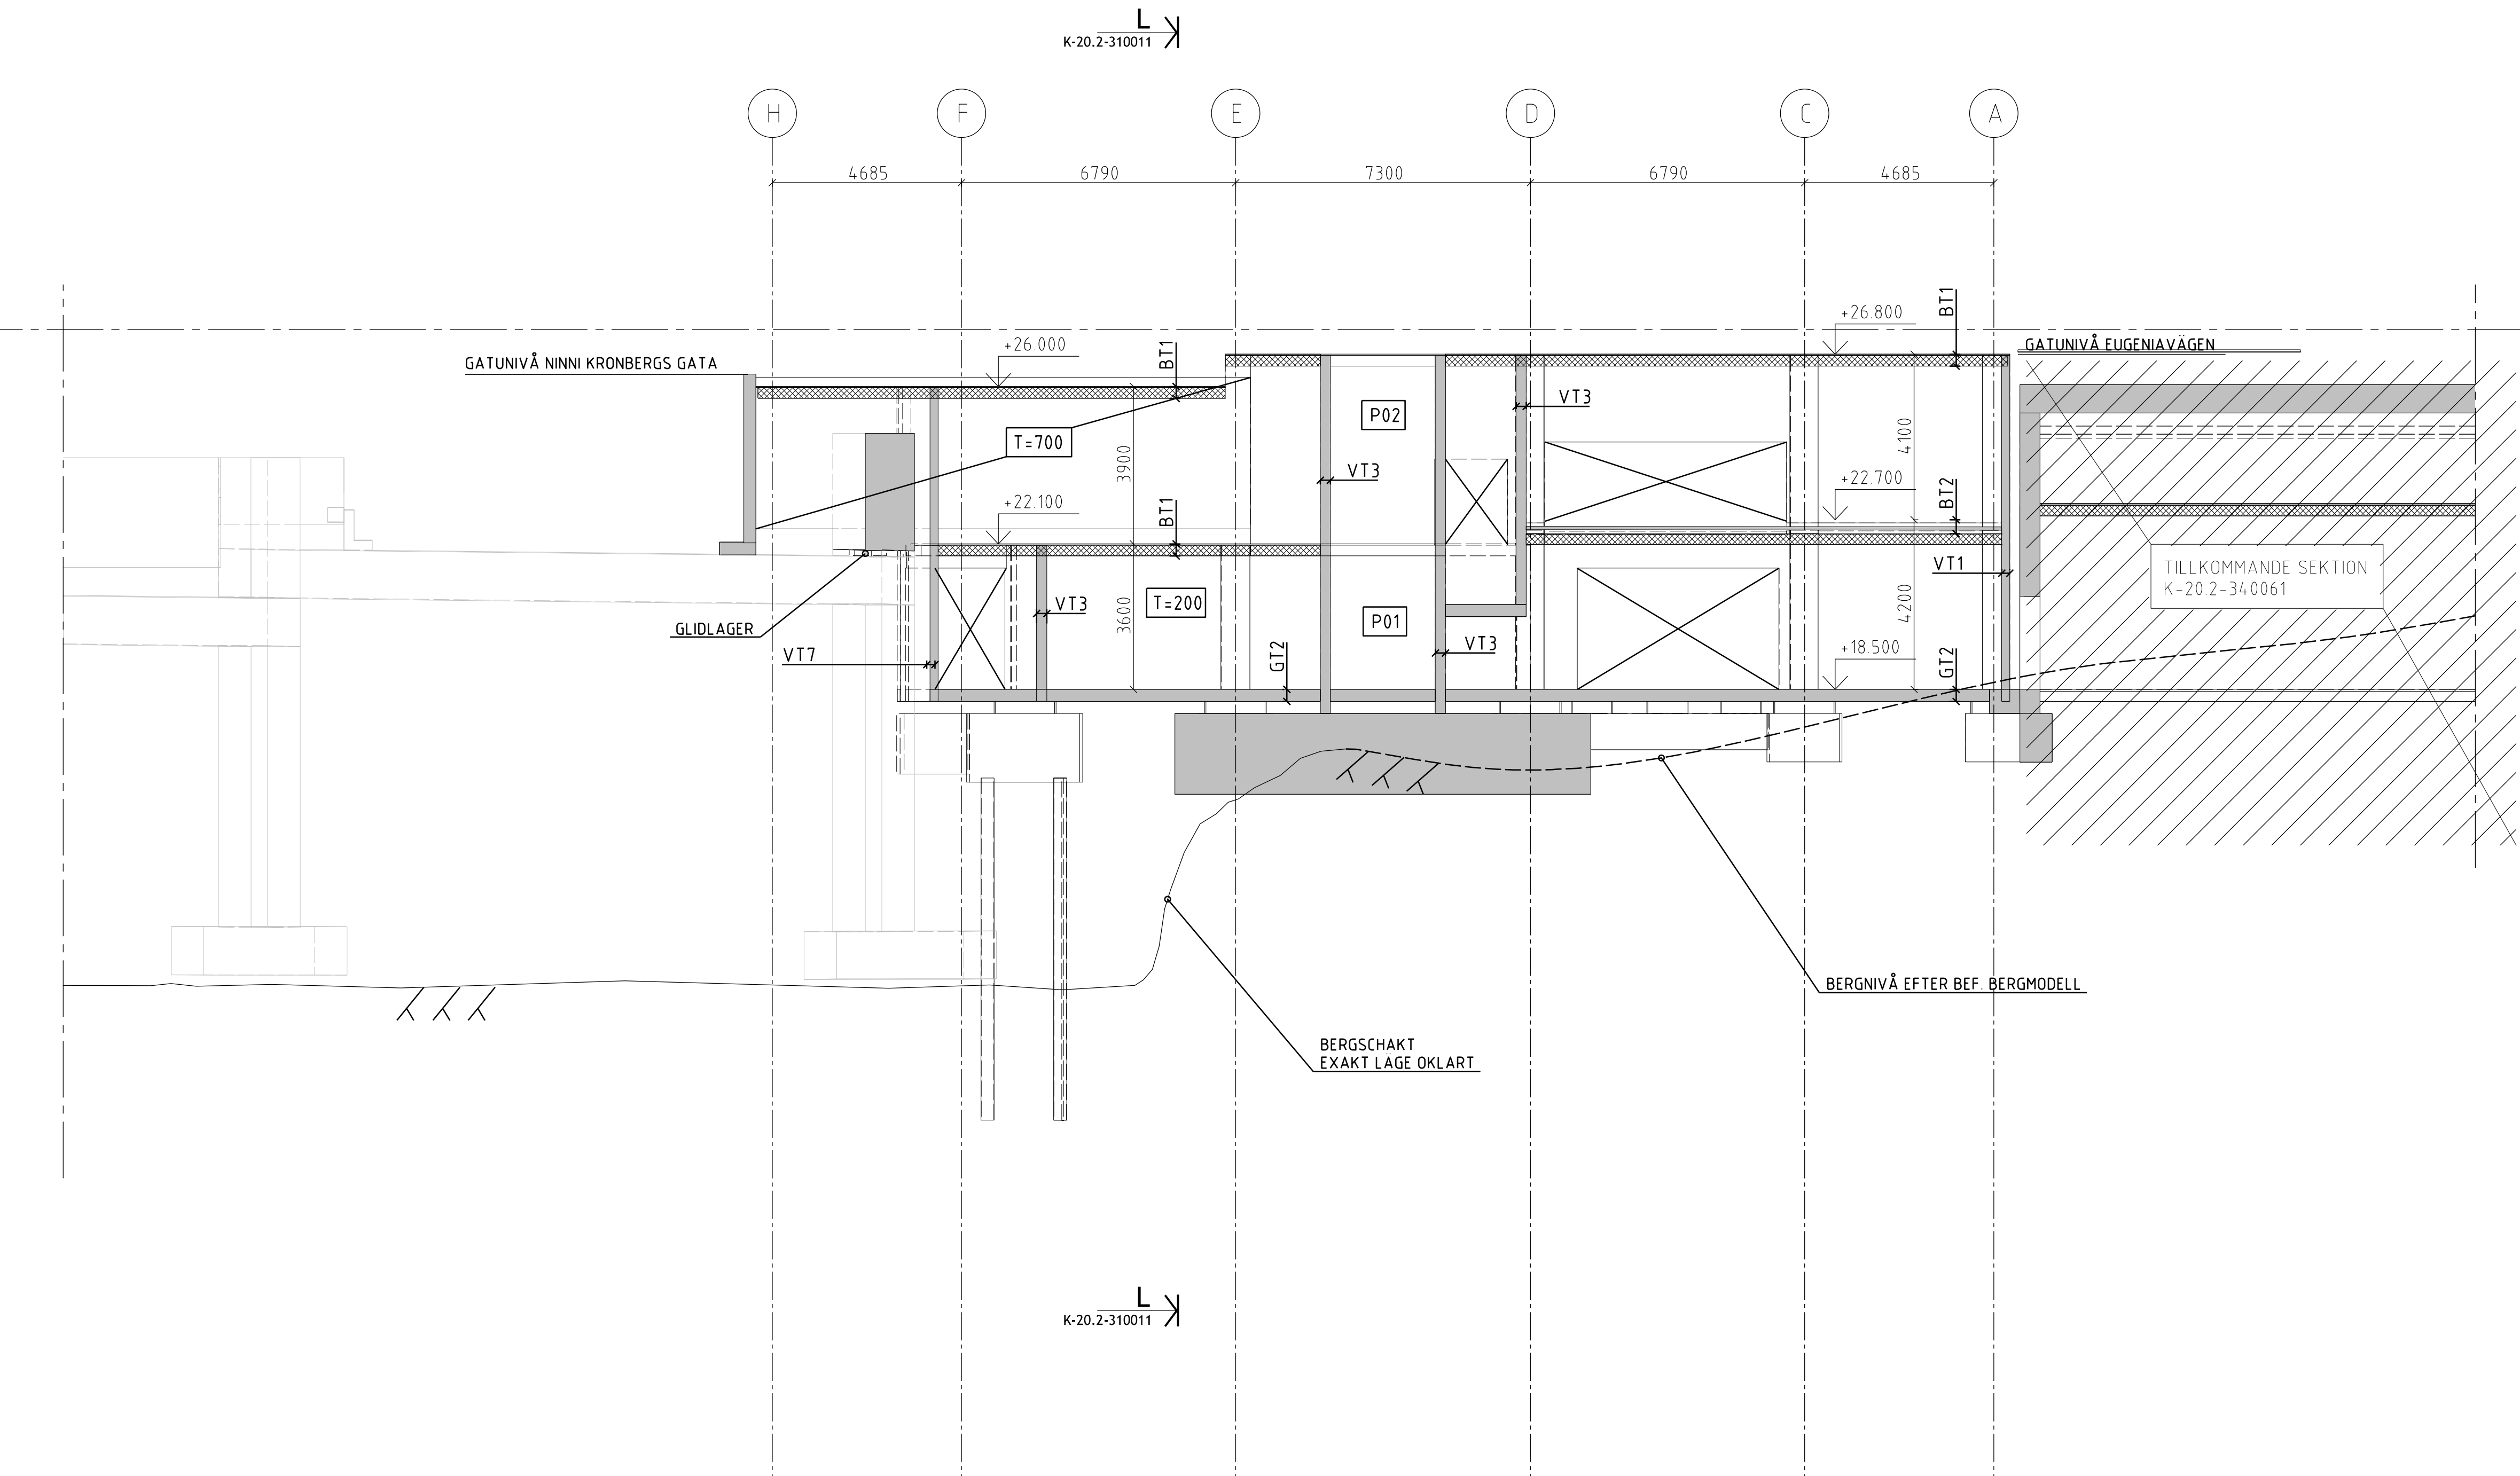

SEKTION A
KV. PRINCETON

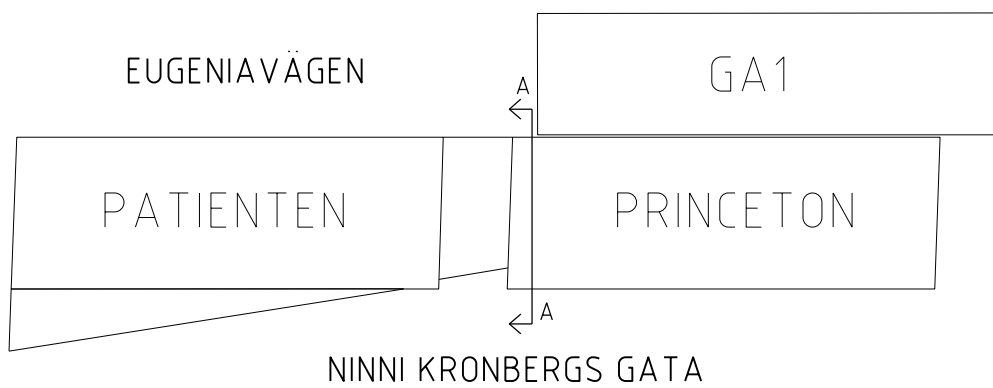

FÖRESKRIFTER

FÖRKLARINGAR



PLATSGJUTEN BETONG



PREFAB BETONG

BP

SP
SVD

SVP

BETONGPELARE

STALPELARE
CAMVERKANSDELSAMVERKANSPELARE
STÅL/BETONG

GB

SB
VR

SKB

PB

GRUNDBALK

STALBALK
VÄGGBALK

SEKUNDÄRBALK

PRIMÄRBALK

BETONGVÄGG

BV

BETONGVÄGG

HÄNVISNINGAR

SE RITNING K-20.6-310001

SE ÄVEN TEKNISK BESKRIVNING

KONSTRUKTION

ÖVRIGT

UPPRITAT MED FÖLJANDE UNDERLAG

FRAN A:
PATIENTE

PRINCETON - MODELLFILER DATERADE 160304


GA1 - MODELLFILER DATERADE 160331

GRANSKNINGSHANDLING

60609 / MANY

BET	ANDRINGEN AVSER	DATUM	SIGN
-----	-----------------	-------	------

SYSTEMHANDLING

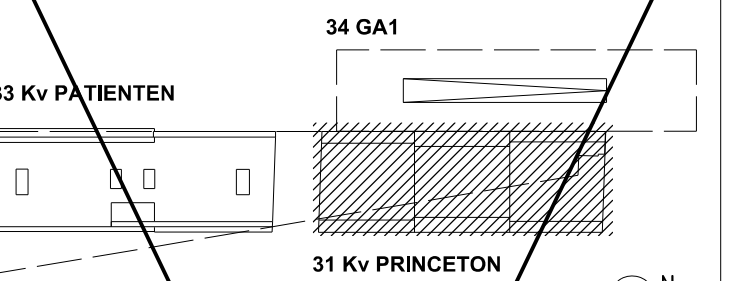

Kv PATIENTEN & Kv PRINCETON

X	A White Arkitekter AB
	K Byggnadstekniska byrån Sverige AB
	E Incoörd Installationscoordinator AB
	V Incoörd Installationscoordinator AB
	Br Brandskyddslaget
	Tr Structor Loppala AB

UPPDAGNR 15 256	RITAD AV MANY	HANDLÄGGARE STCL
DATUM 2016-03-31	UPPDAGRSASVARIG ROAB	GRANSKAD AV SVÅP

SEKTION B
KV/PRINCETON

SKYLA	NUMBER	BET
A1 1:100	K-20.2-310002	
A3 1:200		

SEKTION B

KV. PRINCETON

FÖRESKRIFTER

FÖRKLARINGAR

- PLATSGJUTEN BETONG
- PREFAB BETONG
- BP

SP

SVP

BE

ST

SV

BETONGPELARE

STÅLPELARE

SAMVERKANPELARE

STÅL/BETONG
- GB

SB

VB

SKB

PB

GRUNDBALK

STÅLBALK

VAGGBALK

SEKUNDARBALK

PRIMARBALK
- BV

BETONGVAGG

HÄNVISNINGAR





SE RITNING K-20 6-310001

SE ÄVEN TEKNISK BESKRIVNING
KONSTRUKTION



ÖVRIGT


UPPRITAT MED FÖLJANDE UNDERLAG
FRÅN A:
PATIENTEN - MODELLFILER DATERADE 160304
PRINCETON - MODELLFILER DATERADE 160304
GA1 - MODELLFILER DATERADE 160331

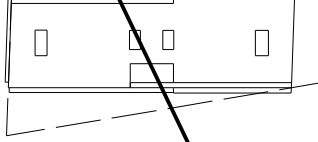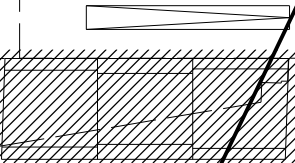GRANSKNINGSHANDLING
160609 / MANY

ÄNDRINGEN AVSER		DATUM	SIGN
SYSTEMHANDLING			
<div><div><div>33 Kv PATIENTEN</div><div></div></div><div><div>34 GA1</div><div></div></div><div><div>31 Kv PRINCETON</div><div></div></div></div>			
VITARTES		ENABLING LIFE SCIENCE DEVELOPMENT	
		BYGGNADSTEKNISKA BYRÅN SVERIGE AB	
Kv PATIENTEN & Kv PRINCETON			
<div><div>A White Arkitekter AB</div><div>X K Byggnadstekniska Byrån Sverige AB</div><div>E Incoörd Installationscoordinator AB</div><div>V Incoörd Installationscoordinator AB</div><div>Br Brandskyddslaget</div><div>Tr Structor Uppsala AB</div></div>			
UPPDRAGSNR 15 256	RITAD AV MANY	HANDTEGGARE STCL	N
DATUM 2016-03-31	UPPDRAGSANSVARIG ROAB	GRANSKAD AV SVÅP	
SEKTION C KV PRINCETON			
SKALA A1 1:100 A3 1:200	NUMMER K-20.2-310003		BET

SEKTION C
KV PRINCETON

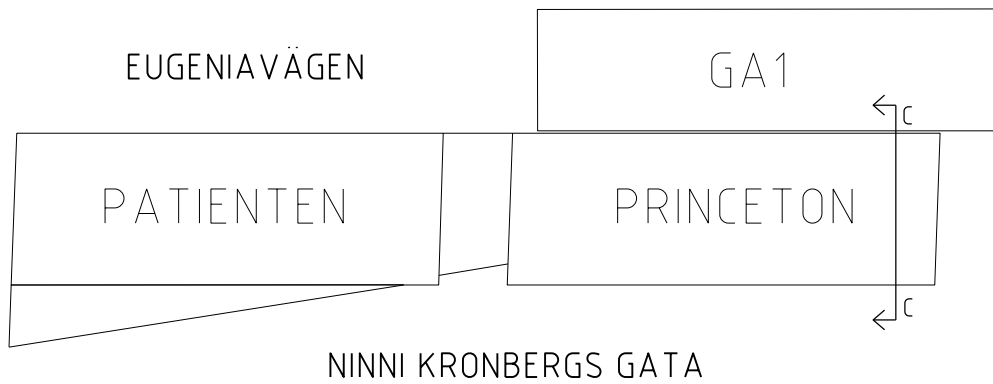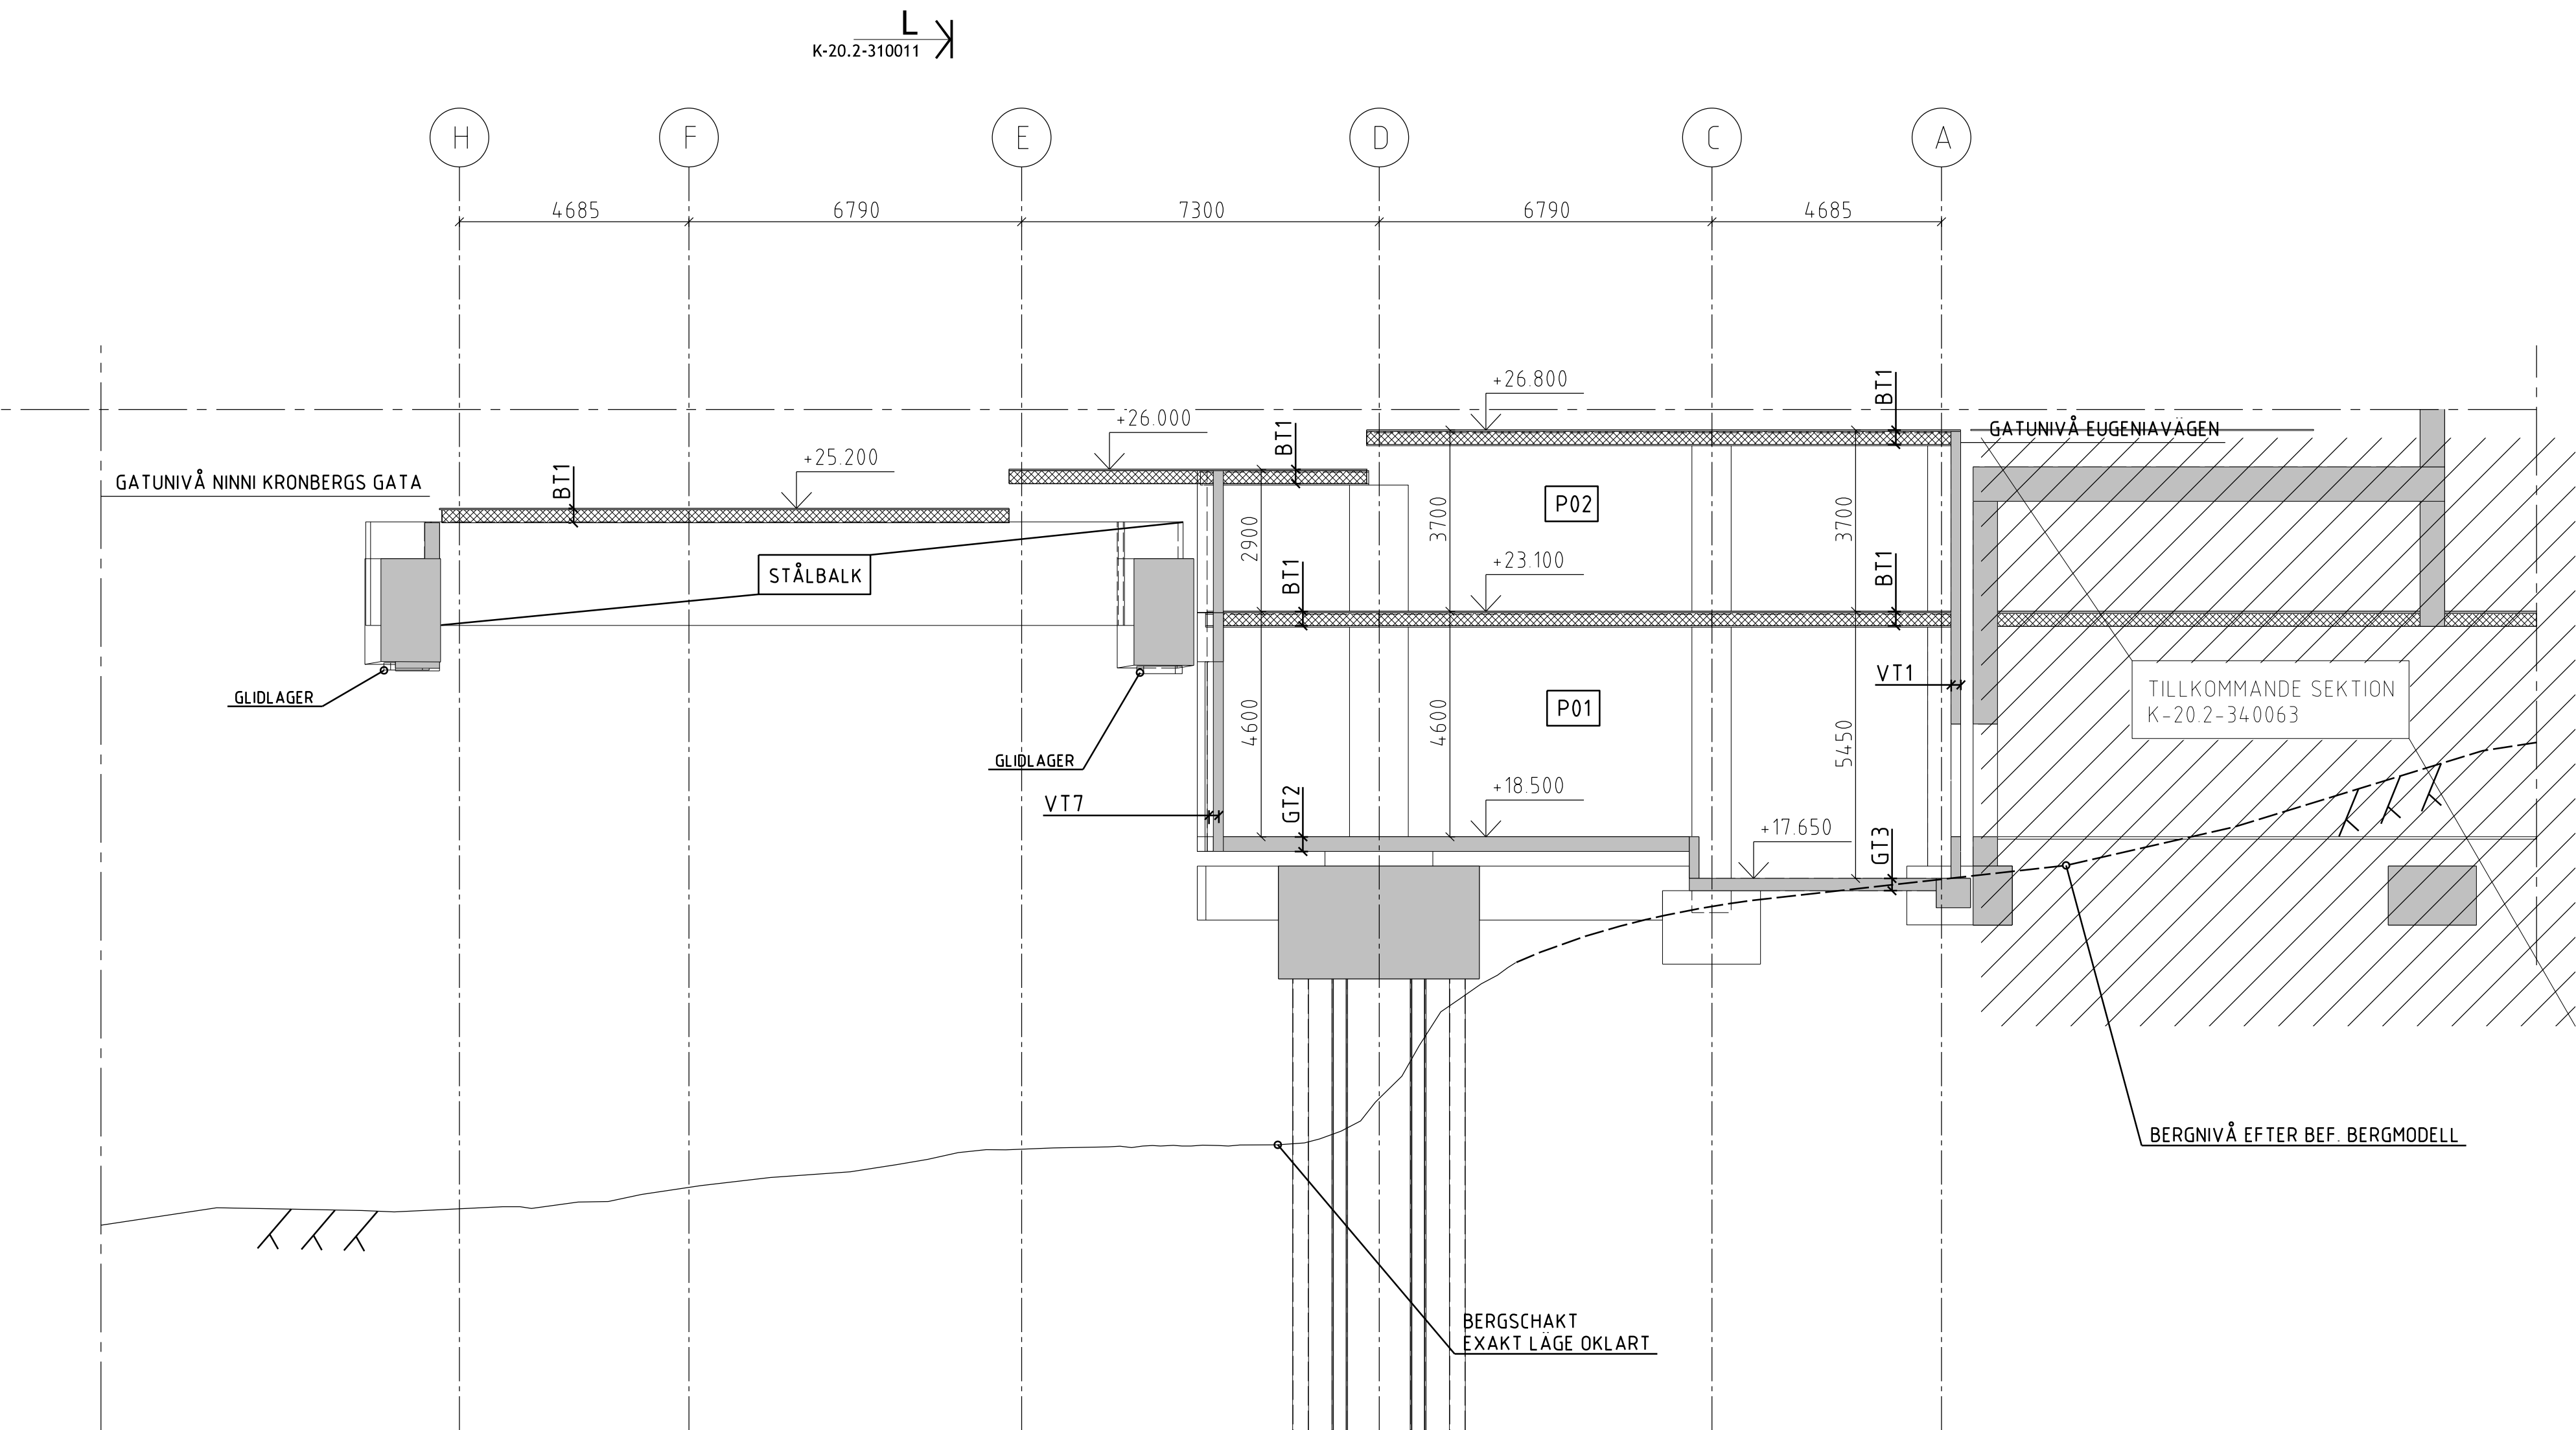

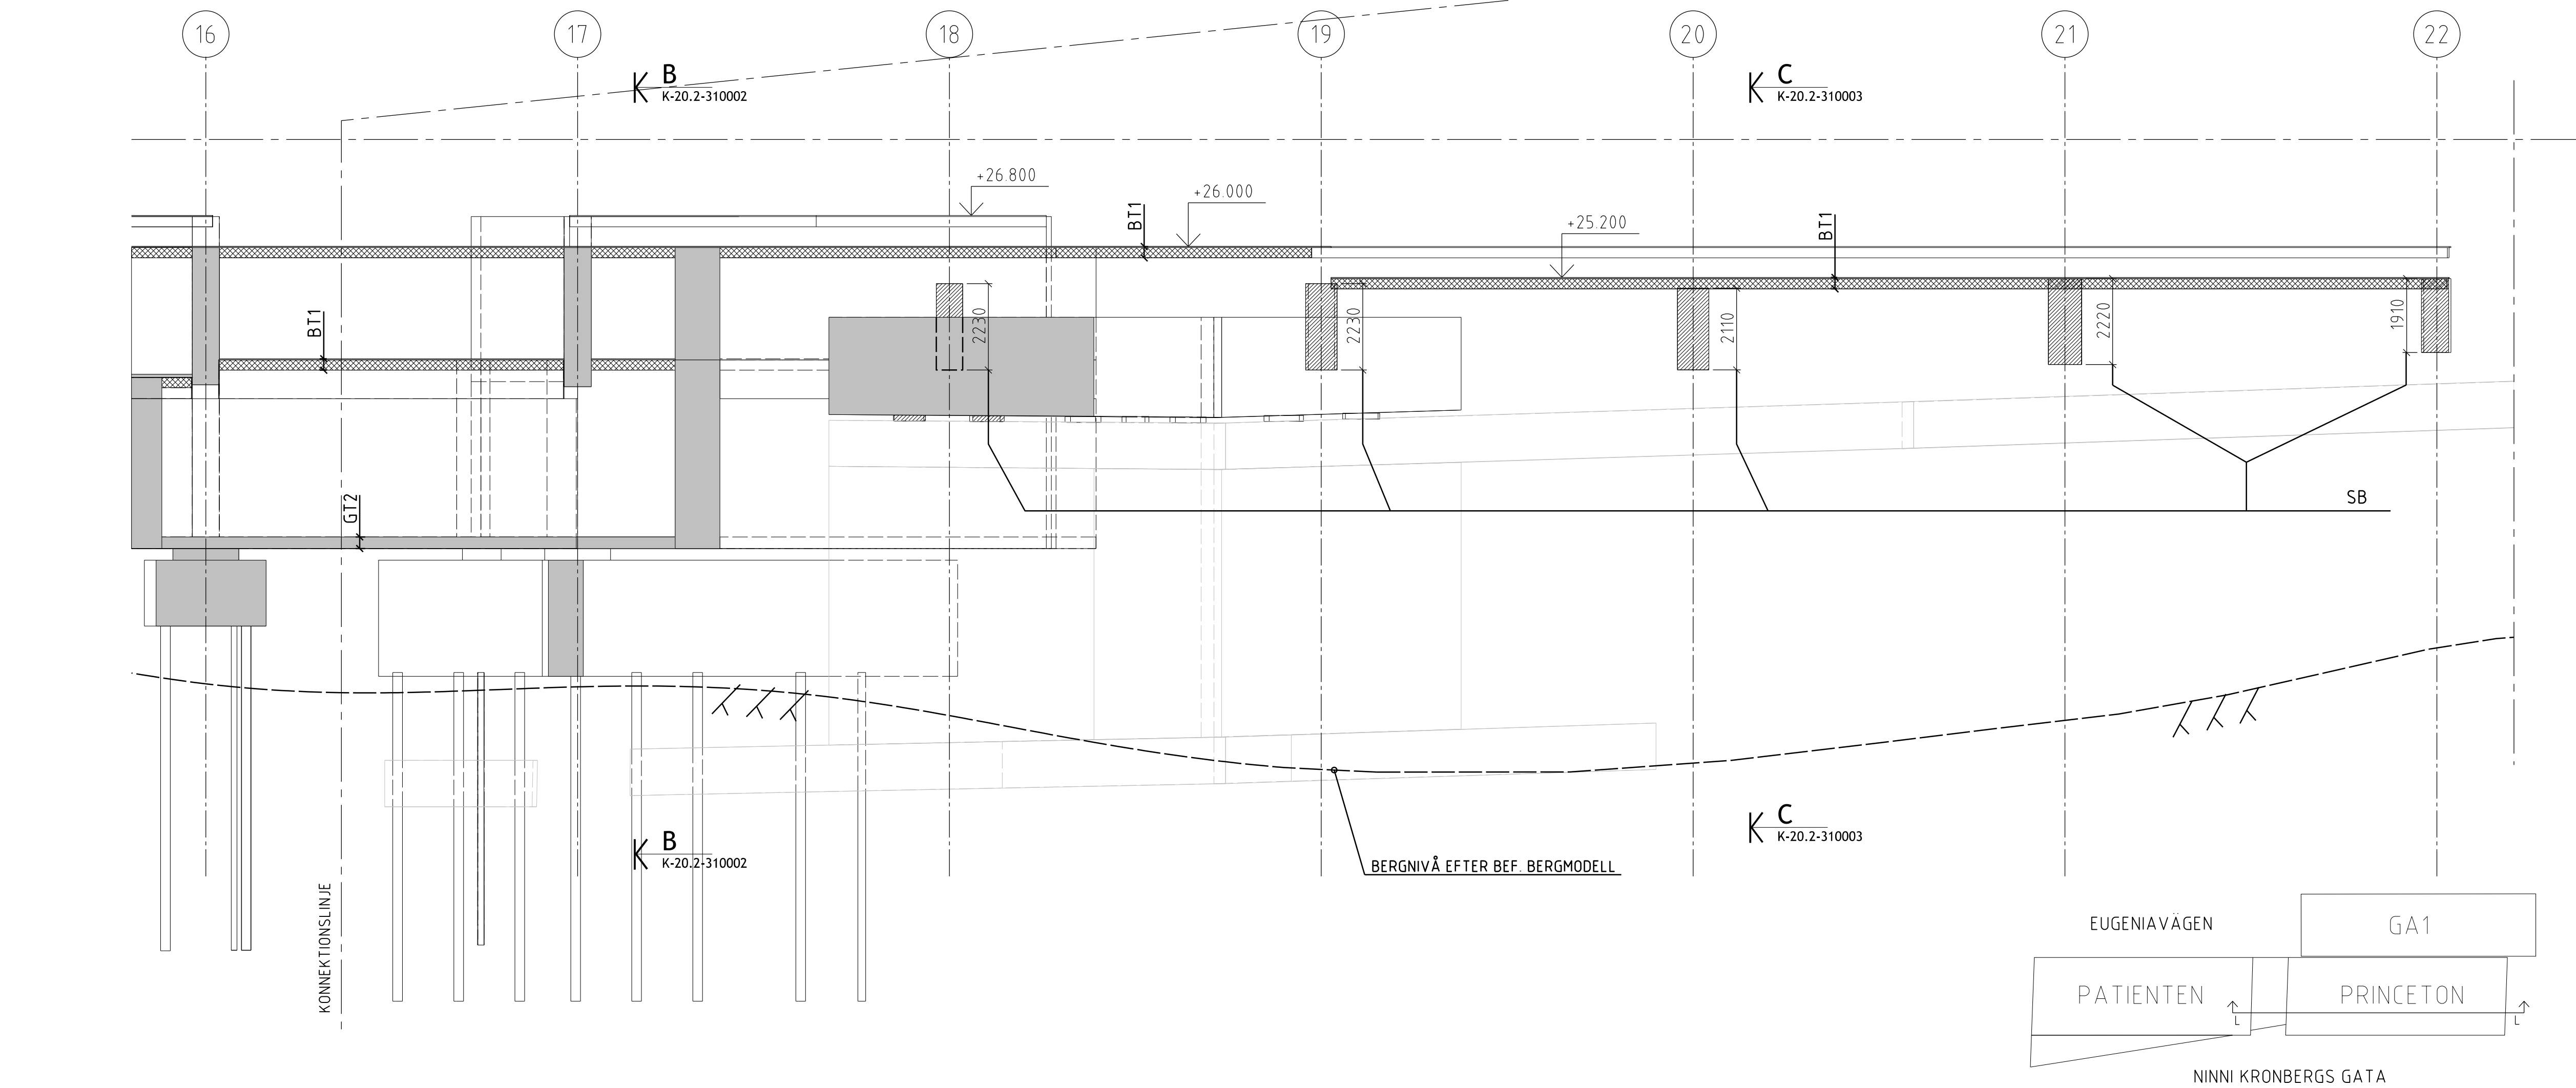

FÖRESKRIFTER

FÖRKLARINGAR



PLATSGJUTEN BETONG



PREFAB BETONG

BP	BETONGPELARE
SP	STÅLPELARE
SVP	SAMVERKANSPELARE
	STÅL/BETONG

GB	GRUNDBALK
SB	STÅLBALK
VB	VÄGGBALK
SKB	SEKUNDÄRBALK
PB	PRIMÄRBALK

BV BETONGVÄGG

HÄNVISNINGAR

SE RITNING K-20.6-310001

SE ÄVEN TEKNISK BESKRIVNING
KONSTRUKTION

ÖVRIGT


UPPRITAT MED FÖLJANDE UNDERLAG
FRÅN A:
PATIENTEN - MODELLFILER DATERADE 160304
PRINCETON - MODELLFILER DATERADE 160304
GA1 - MODELLFILER DATERADE 160331

GRANSKNINGSHANDLING

160609 / MANY

1	SE PM-K02	160411	MANY
BE	ANDRINGEN AVSER	DATUM	SIGN

SYSTEMHANDLING

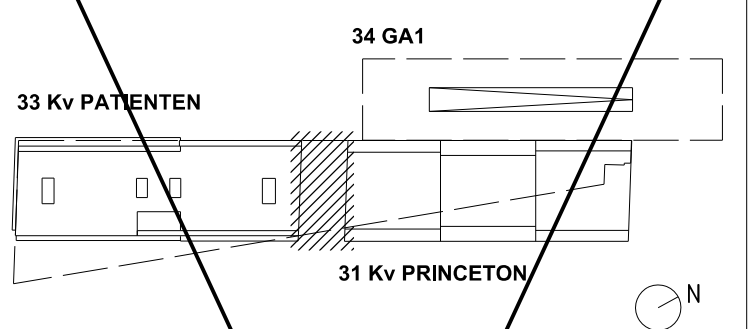

VITARTES | ENABLING
LIFE SCIENCE
DEVELOPMENT


BYGGNADSTEKNISKA BYRÅN
SVERIGE AB

Kv PATIENTEN/&Kv PRINCETON

X	A White Arkitekter AB
X	K Byggnadsteknisk byrån Sverige AB
	E Incoörd Installationscoordinator AB
	V Incoörd Installationscoordinator AB
	Br Brandskyddslaget
	Tr Structor Öppstala AB


SEKTION A, ANNA STECKSÉNS GATA
KV/PRINCETON

SKALA	NUMBER	BET
A1 1:100	K-20.2-310021	1
A3 1:200		

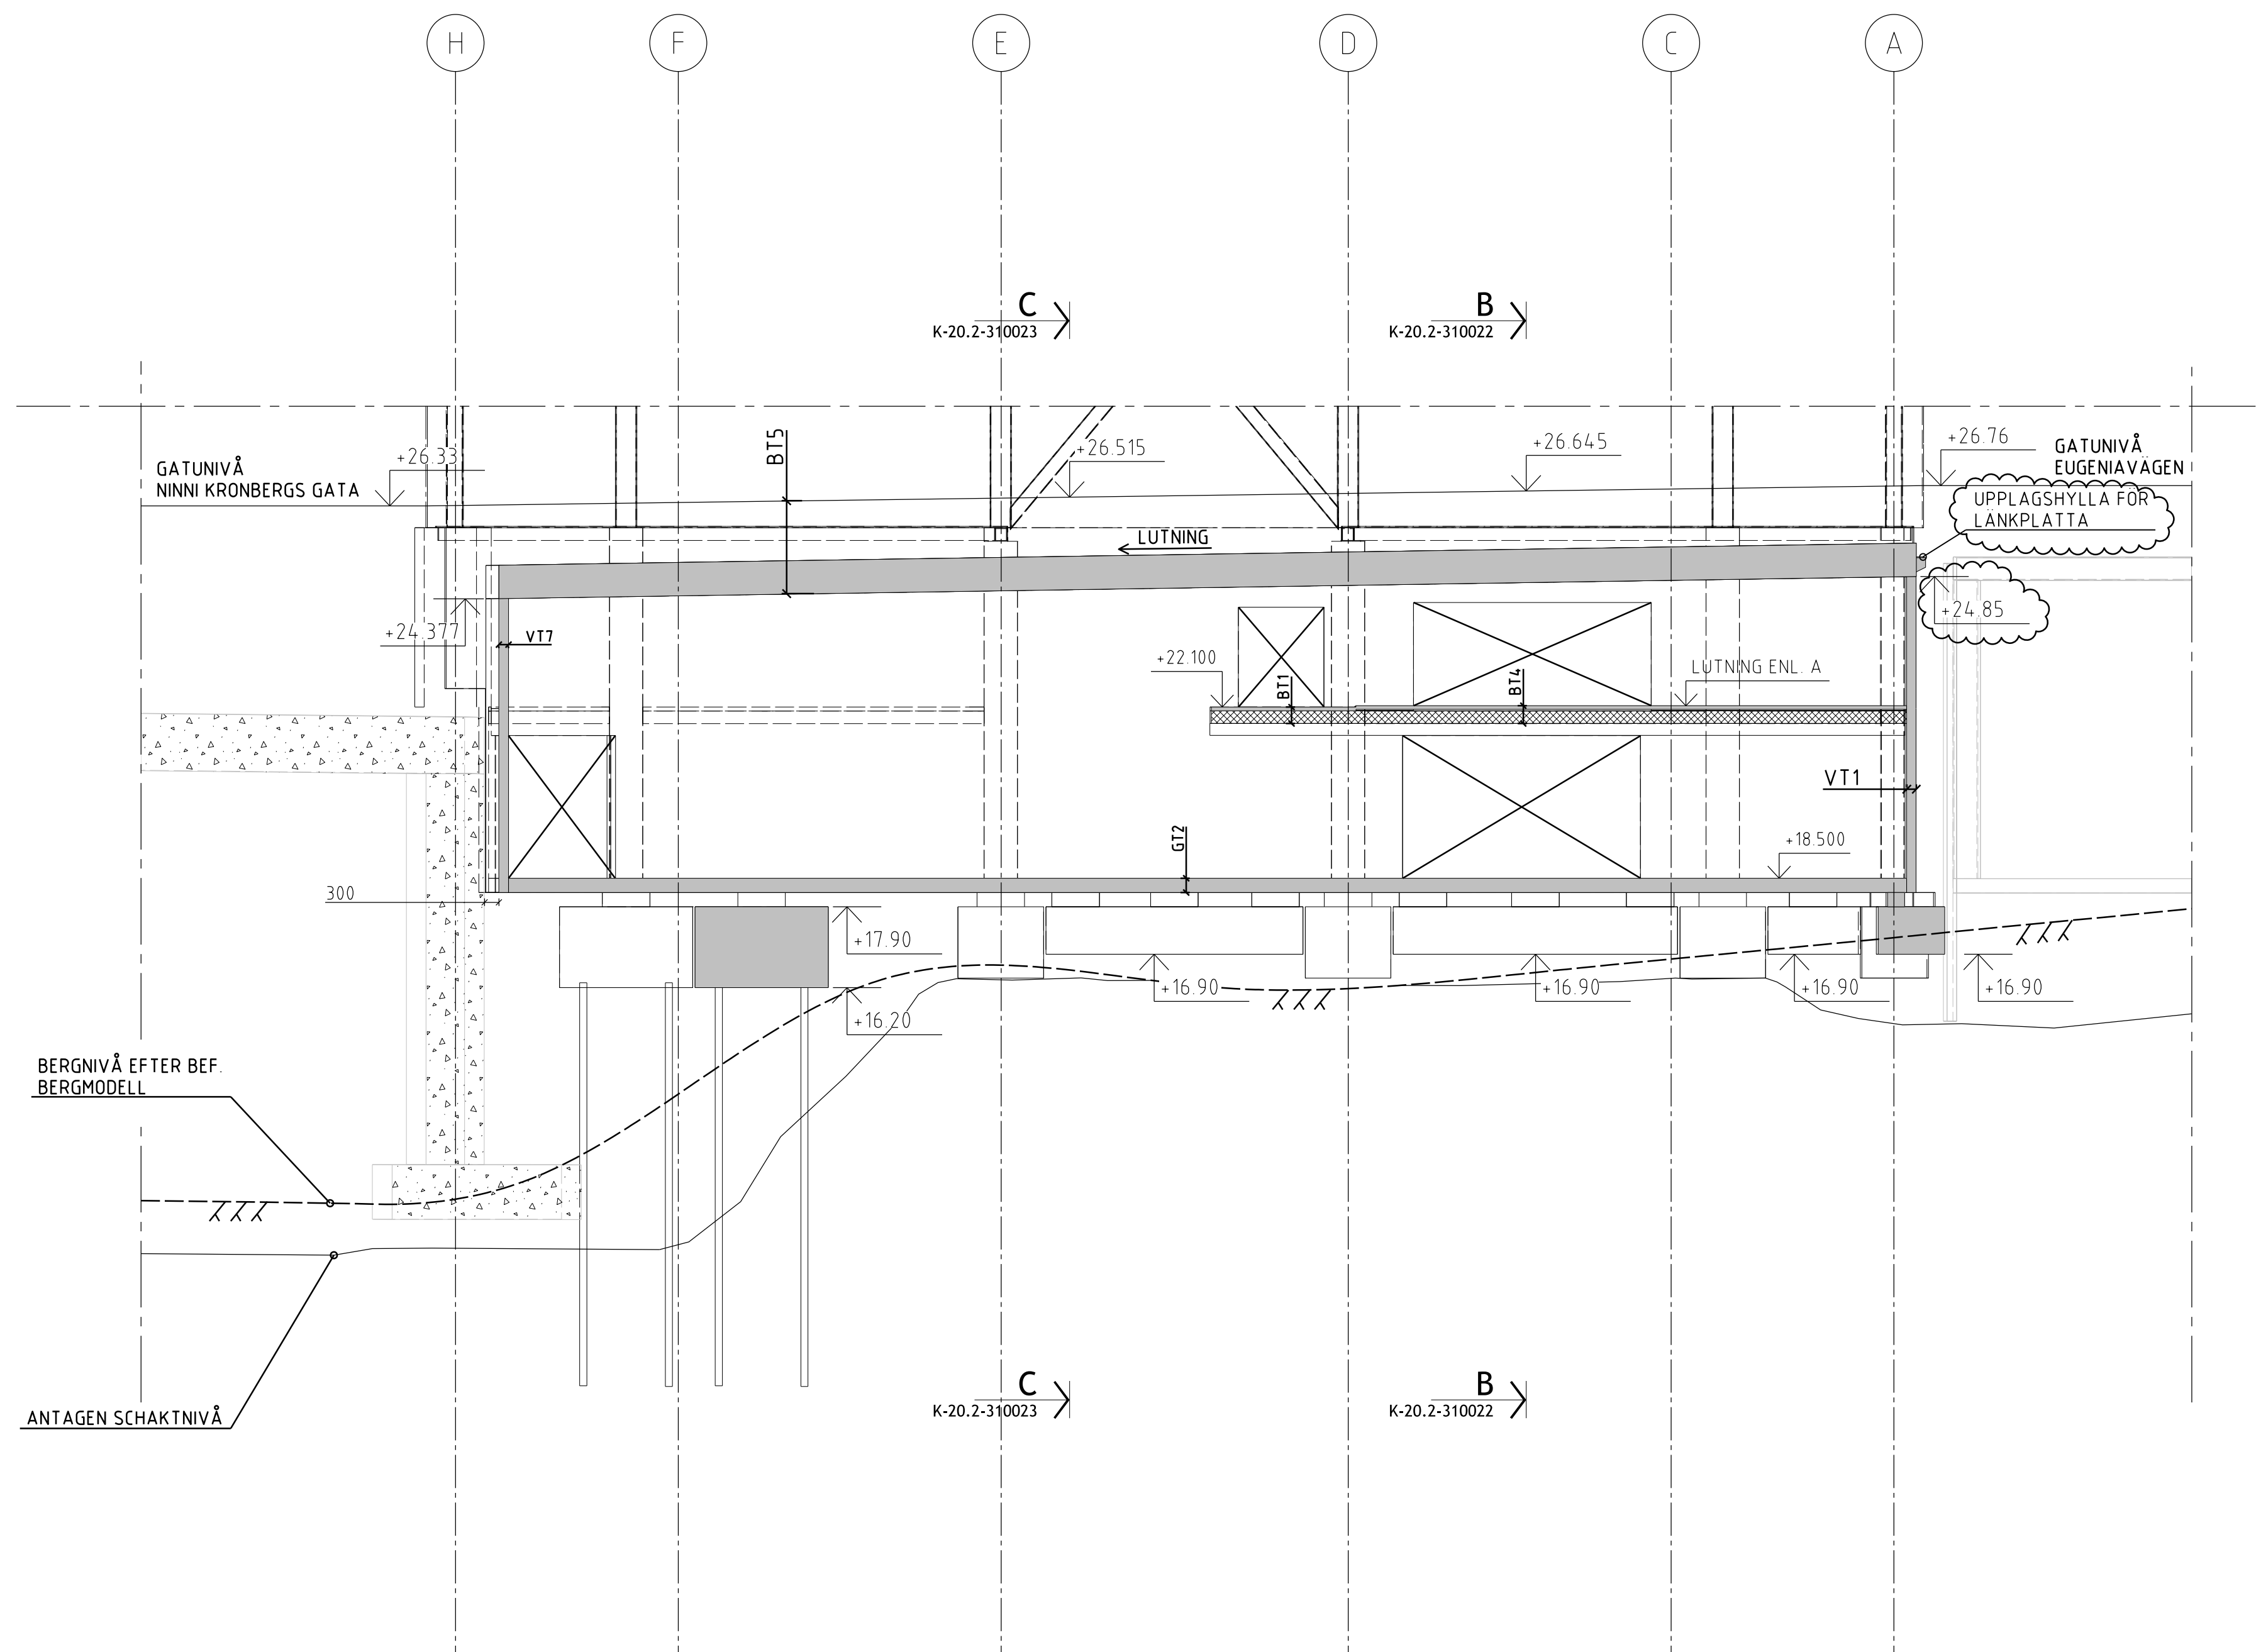

SEKTION A

MARKUNDERBYGGNAD
ANNA STECKSÉNS GATA

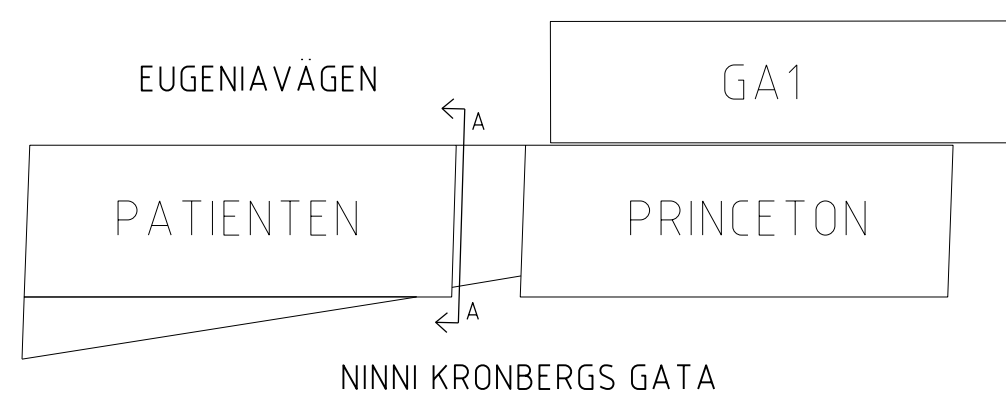

FÖRESKRIFTER

FÖRKLARINGAR



BP	BETONGPELARE
SP	STÅLPELARE
SVP	SAMVERKANSPELARE
	STÅL/BETONG

GB	GRUNDBALK
SB	STÅLBALK
VB	VÄGGBALK
SKB	SEKUNDÄRBALK
PB	PRIMÄRBALK

BV	BETONGVÄGG
----	------------

HÄNVISNINGAR

SE RITNING K-20.6-310001

SE ÄVEN TEKNISK BESKRIVNING
KONSTRUKTION


ÖVRIGT

UPPRITAT MED FÖLJANDE UNDERLAG
FRÅN A:
PATIENTEN - MODELLFILER DATERADE 160304
PRINCETON - MODELLFILER DATERADE 160304
GA1 - MODELLFILER DATERADE 160331

GRANSKNINGSHANDLING
160609 / MANY

1	SE PM-K02	160411	MANY
BE	ANDRINGEN AVSER	DATUM	SIGN

SYSTEMHANDLING

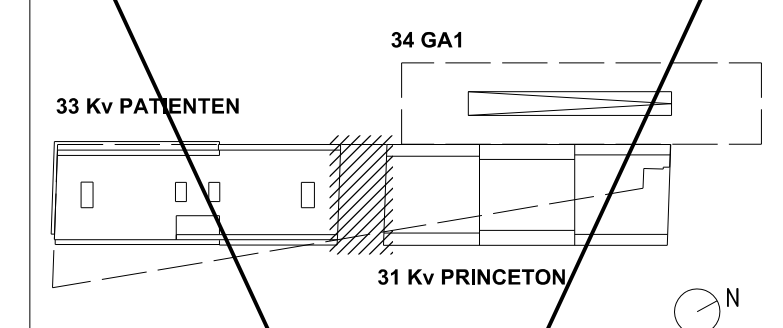


Kv PATIENTEN & Kv PRINCETON

	A White Arkitekt AB
X	K Byggnadsteknisk byrån Sverige AB
	E Incoord Installationscoordinator AB
	V Incoord Installationscoordinator AB
	Br Brandskyddslaget
	Tr Structor Öppala AB


SEKŪNĀJĀS, ANNA STECKŠĒNS GATA
KV/PRINCETON


SKALA	A1 1:100 A3 1:200	NUMMER	K-20.2-310022	BET	1
-------	----------------------	--------	---------------	-----	---

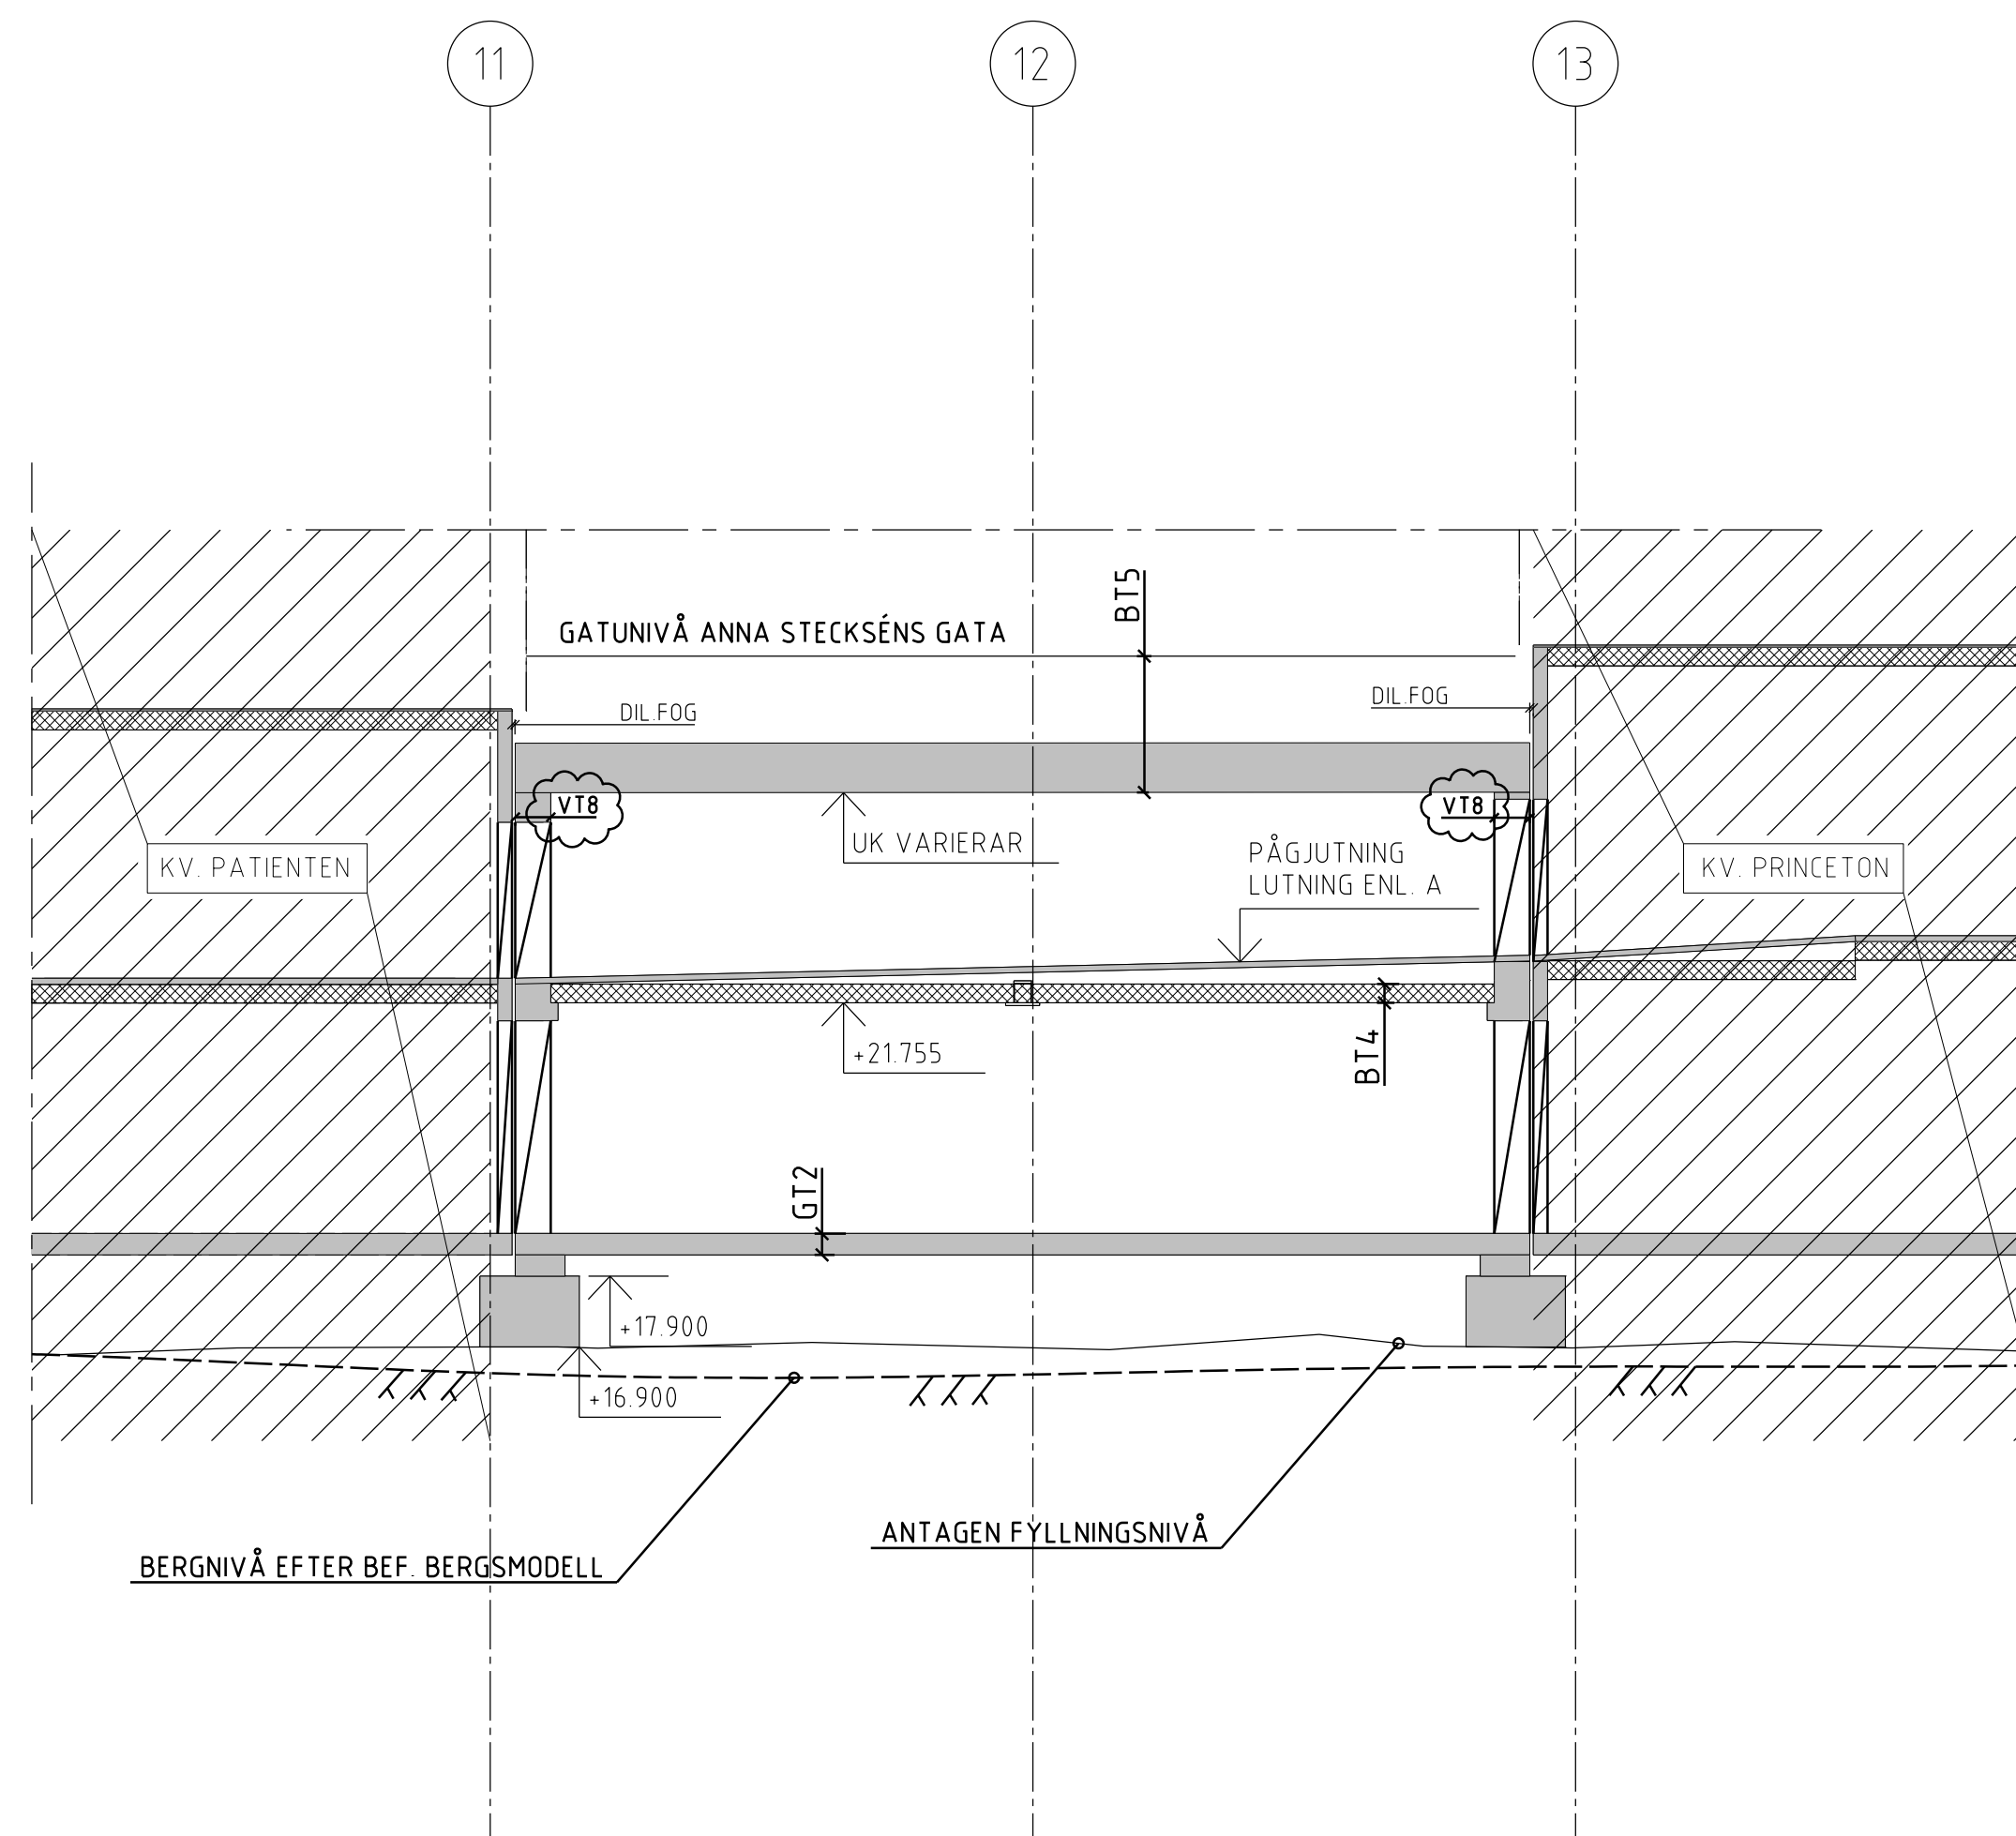

SEKTION B

MARKUNDERBYGGNAD
ANNA STECKSÉNS GATA

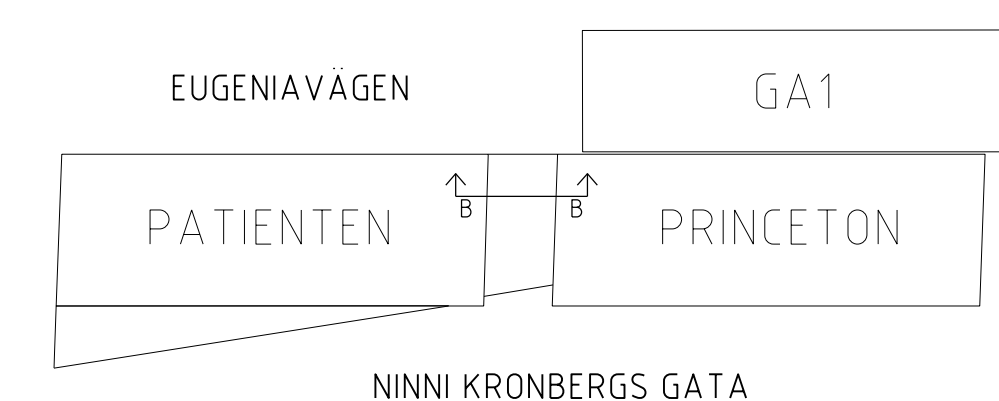

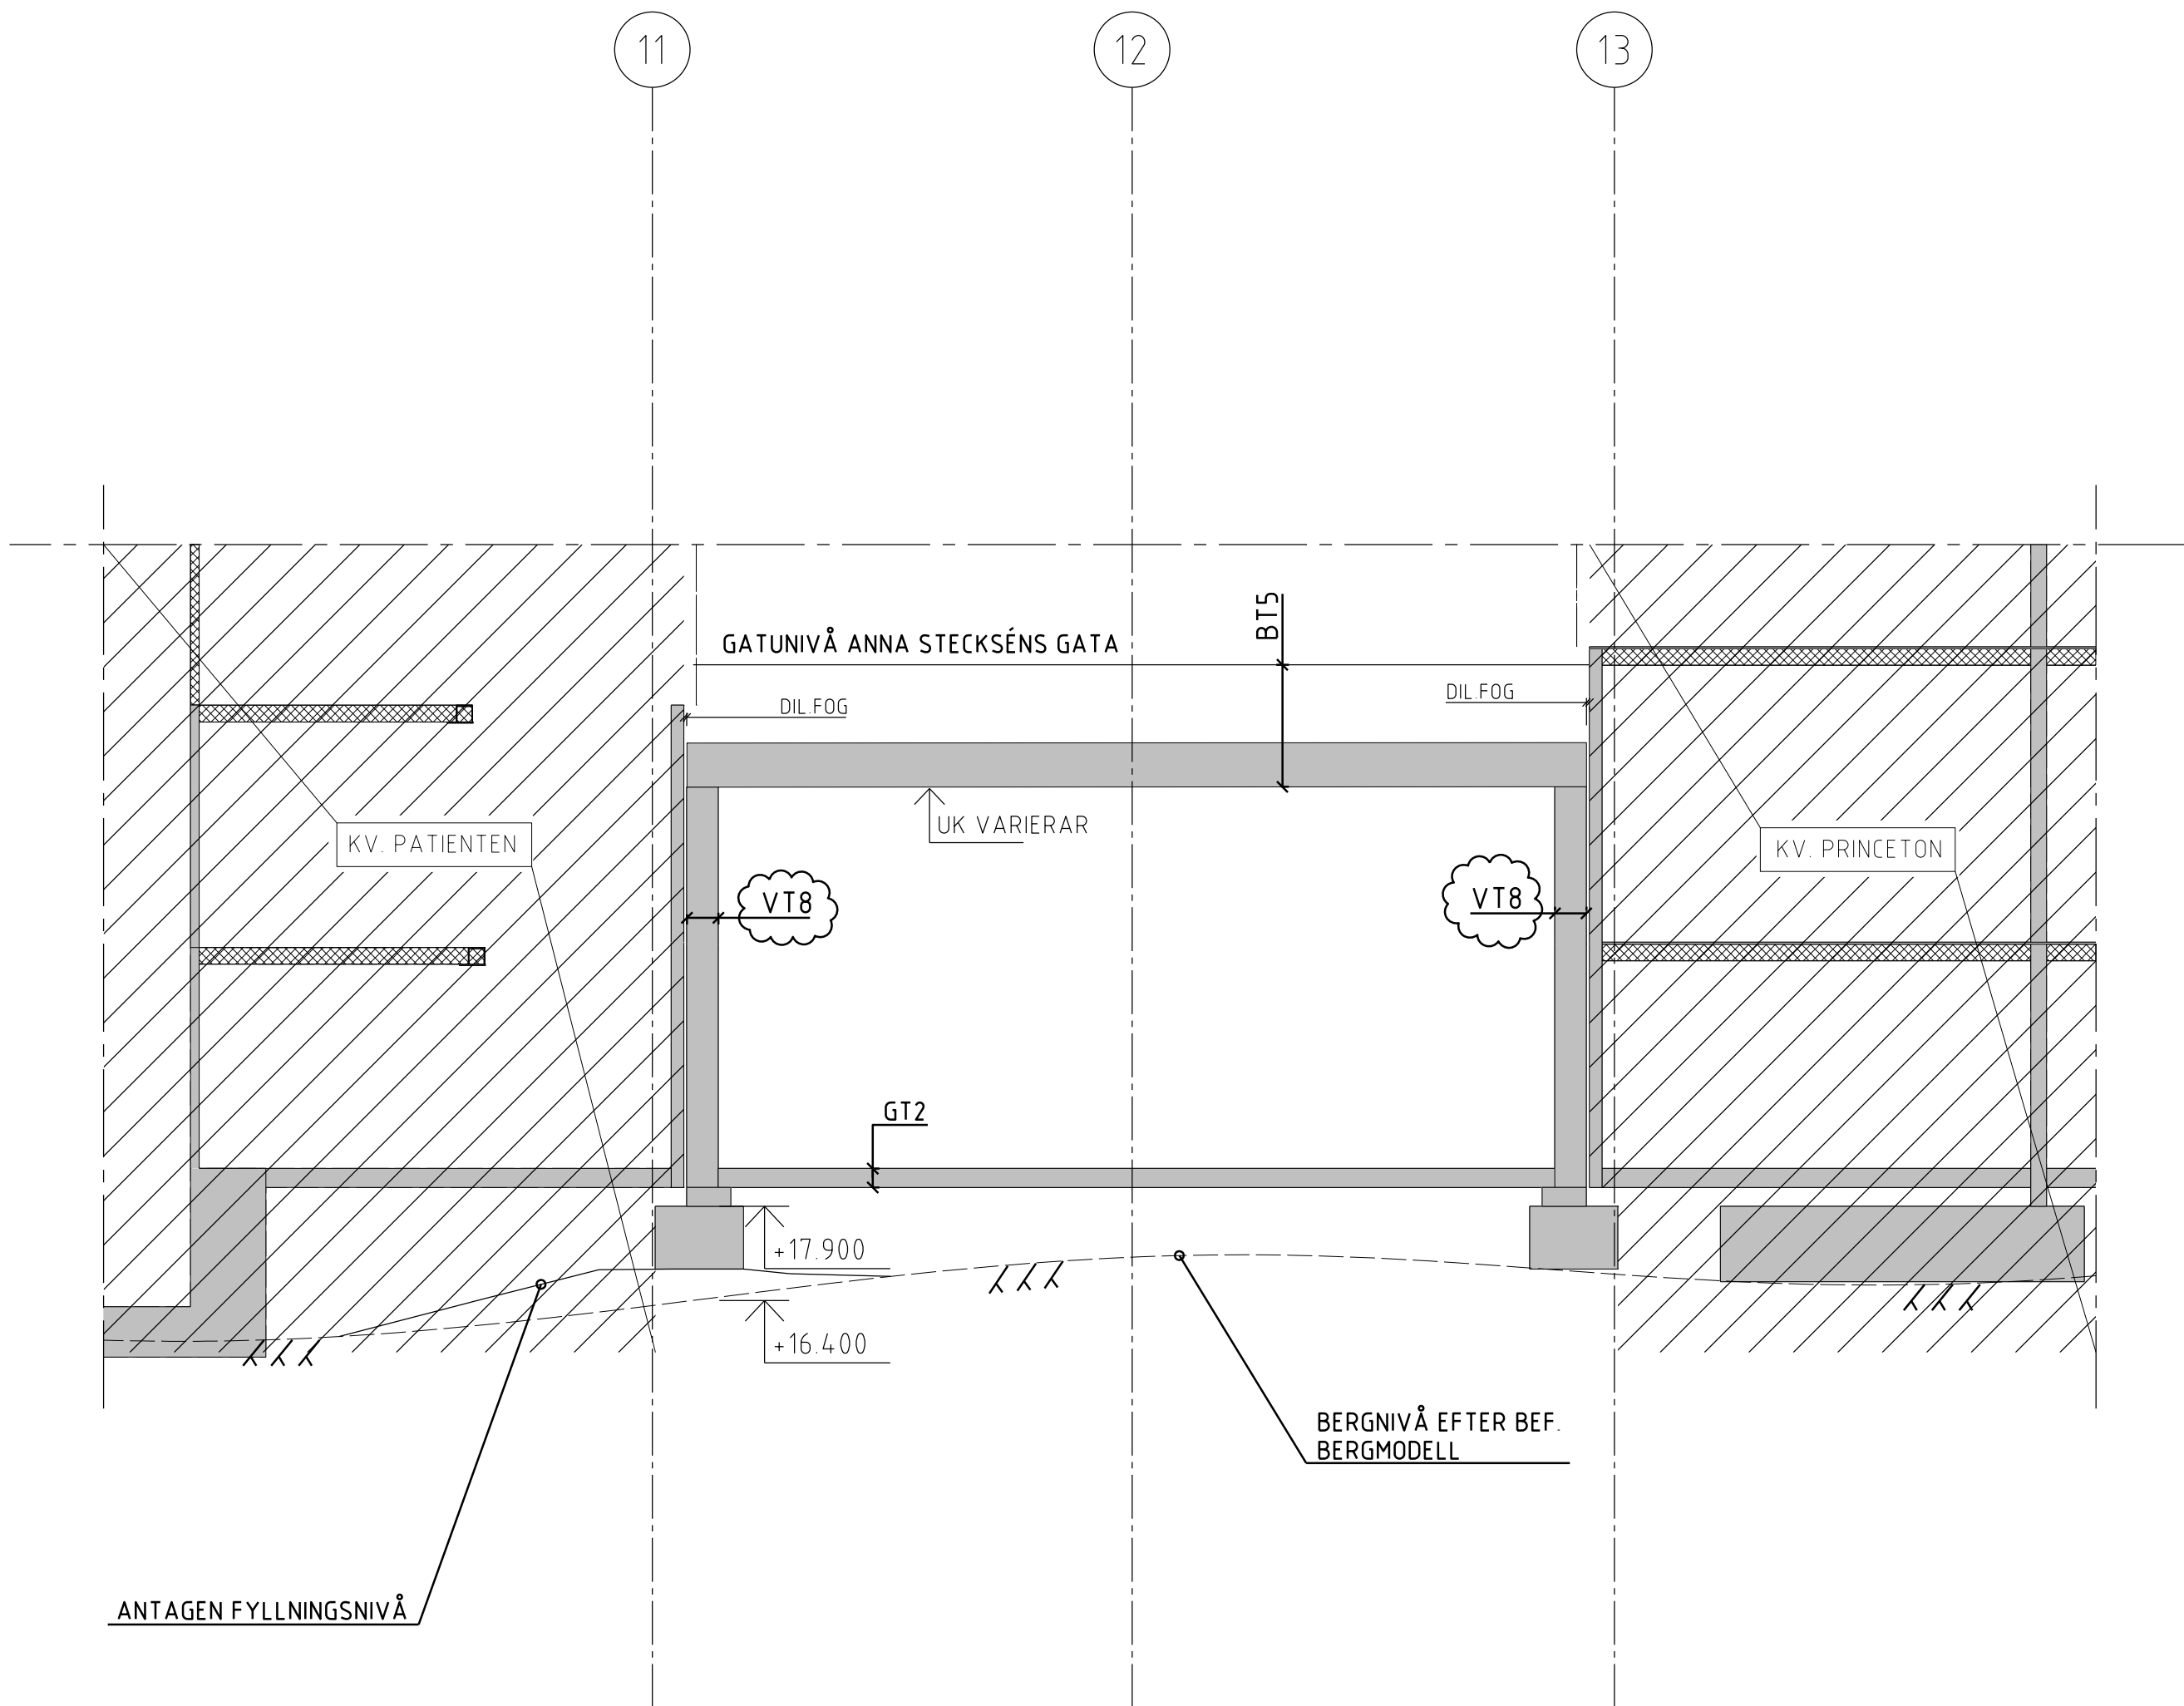

SEKTION C
MARKUNDERBYGGNAD
ANNA STECKSENS GATA

FÖRESKRIFTER

FÖRKLARINGAR

	PLATSGJUTEN BETONG
	PREFAB BETONG
BP	BETONGPELARE
SP	STÅLPELARE
SVP	SAMVERKANSPELARE
	STÅL/BETONG
GB	GRUNDBALK
SB	STÅLBALK
VB	VAGGBALK
SKB	SEKUNDARBALK
PB	PRIMARBALK
BV	BETONGVÄGG

HÄNVISNINGAR



SE RITNING K-20.6-310001


SE ÄVEN TEKNISK BESKRIVNING
KONSTRUKTION

ÖVRIGT


UPPRITAT MED FÖLJANDE UNDERLAG
FRÅN A:
PATIENTEN - MODELLFILER DATERADE 160304
PRINCETON - MODELLFILER DATERADE 160304
GA1 - MODELLFILER DATERADE 160331

GRANSKNINGSHANDLING
160609 / MANY

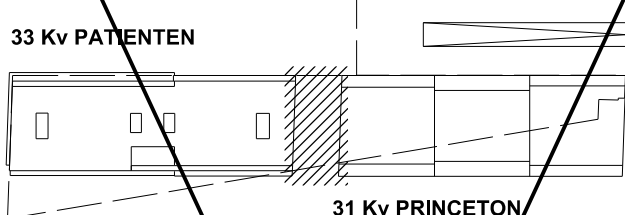SE PM-K02		160411	MANY
BE	ÄNDRINGEN AVSER	DATUM	SIGN
SYSTEMHANDLING			
<div>34 GA1</div> <div>33 Kv PATIENTEN</div> <div></div> <div>31 Kv PRINCETON</div> <div>N</div>			
VITARTES		ENABLING LIFE SCIENCE DEVELOPMENT	
		BYGGNADSTEKNISKA BYRÅN SVERIGE AB	
Kv PATIENTEN & Kv PRINCETON			
<div><input type="checkbox"/> A White Arkitekt AB</div> <div><input checked="" type="checkbox"/> K Byggnadstekniska byrån Sverige AB</div> <div><input type="checkbox"/> E Incoörd Installationscoordinator AB</div> <div><input type="checkbox"/> V Incoörd Installationscoordinator AB</div> <div><input type="checkbox"/> Br Brandskyddslaget</div> <div><input type="checkbox"/> Tr Structor Uppsala AB</div>			
UPPDRAGNR 15 256	RITAD AV MANY	HANDLÄGGARE STCL	
DATUM 2016-03-31	UPPDRAGSANSVARIG ROAB	GRANSKAD AV SVÄP	
SEKTION C, ANNA STECKSENS GATA KV PRINCETON			
SKALA A1 1:100 A3 1:200	NUMMER K-20.2-310023		BET 1

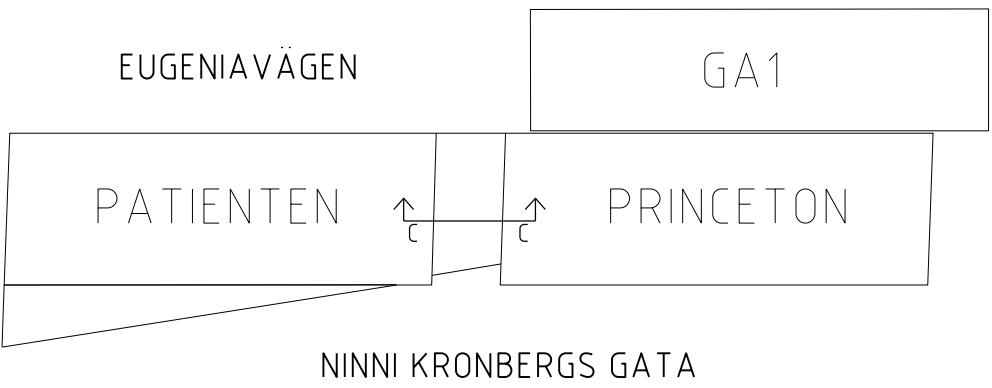


Inkom till Stockholms stadsbyggnadskontor - 6/10/2016, Dnr 2016-03576

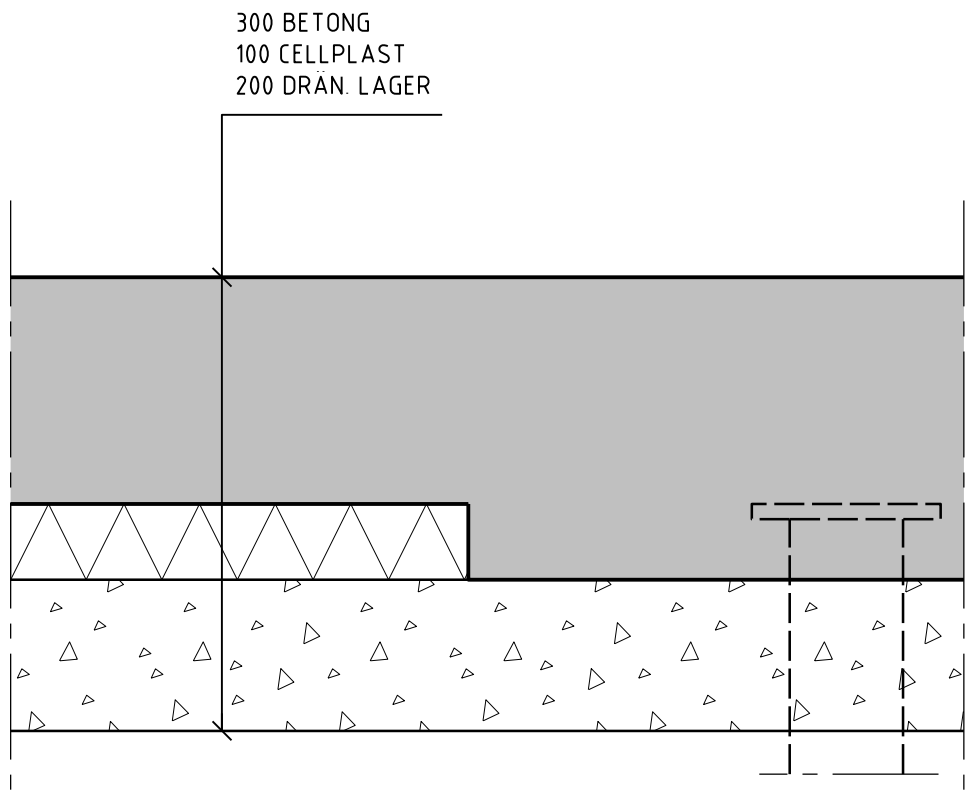


GT1

PÅLDACK

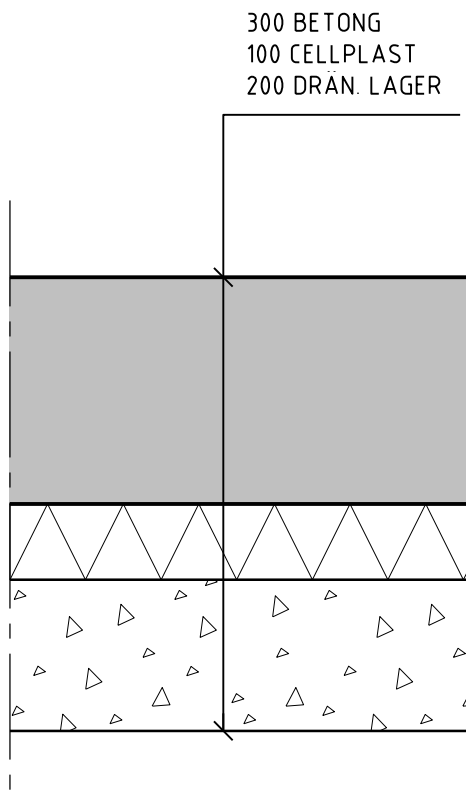


GT2

PLATTA PÅ MARK

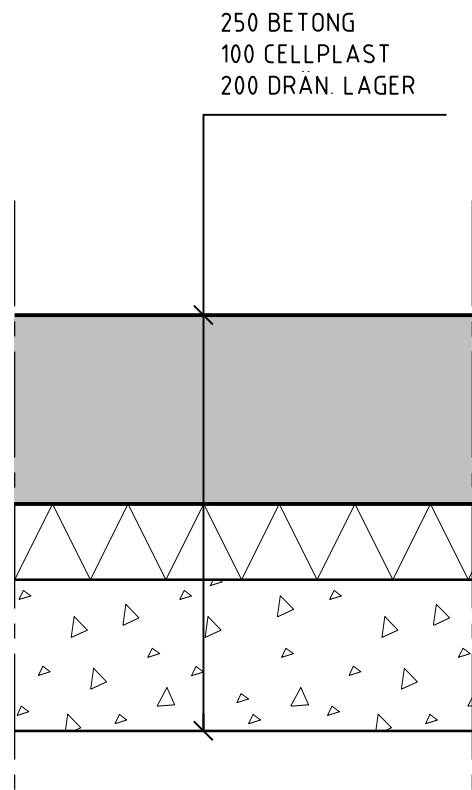


GT3

PLATTA PÅ MARK UNDER INSTALLATIONSGOLV

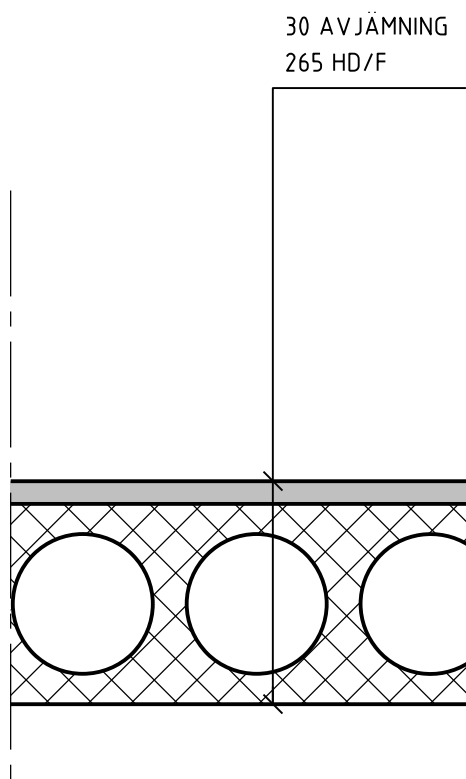


BT1

HD/F 27

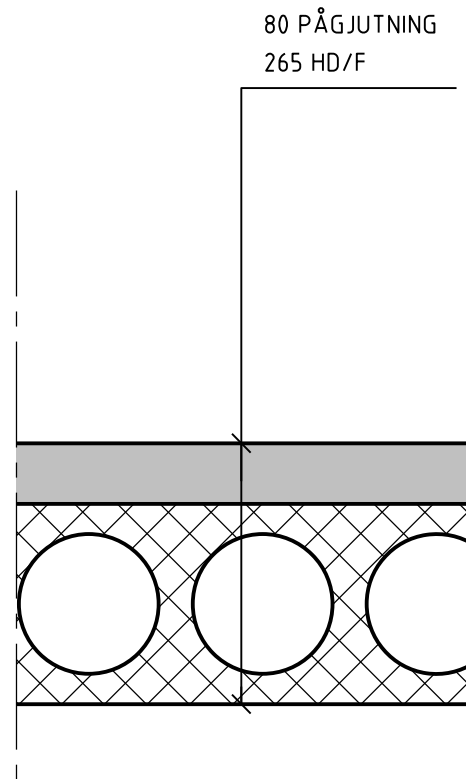


BT2

HD/F 27

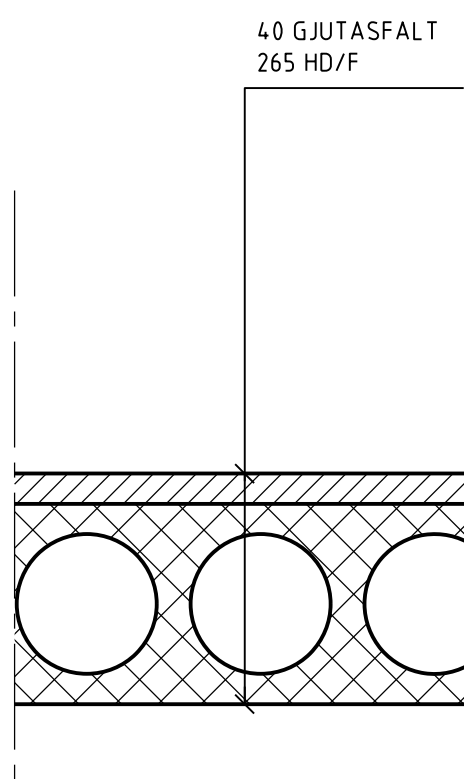


BT3

HD/F 27 + GJUTASFALT

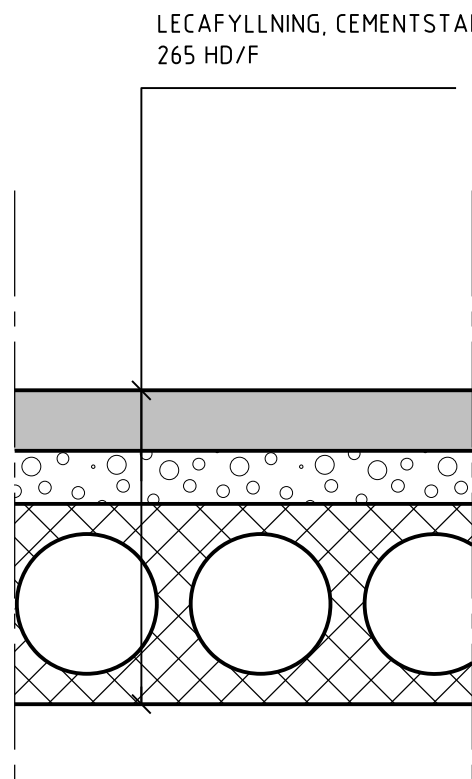


BT4

HD/F 27 MED RAMP

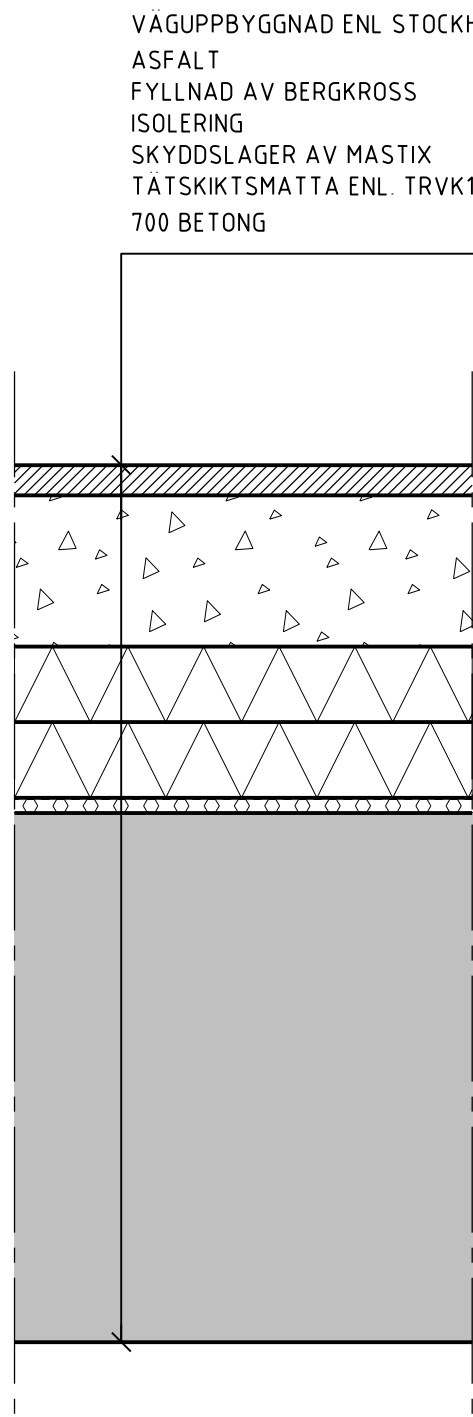


BT5

BRODÄCK

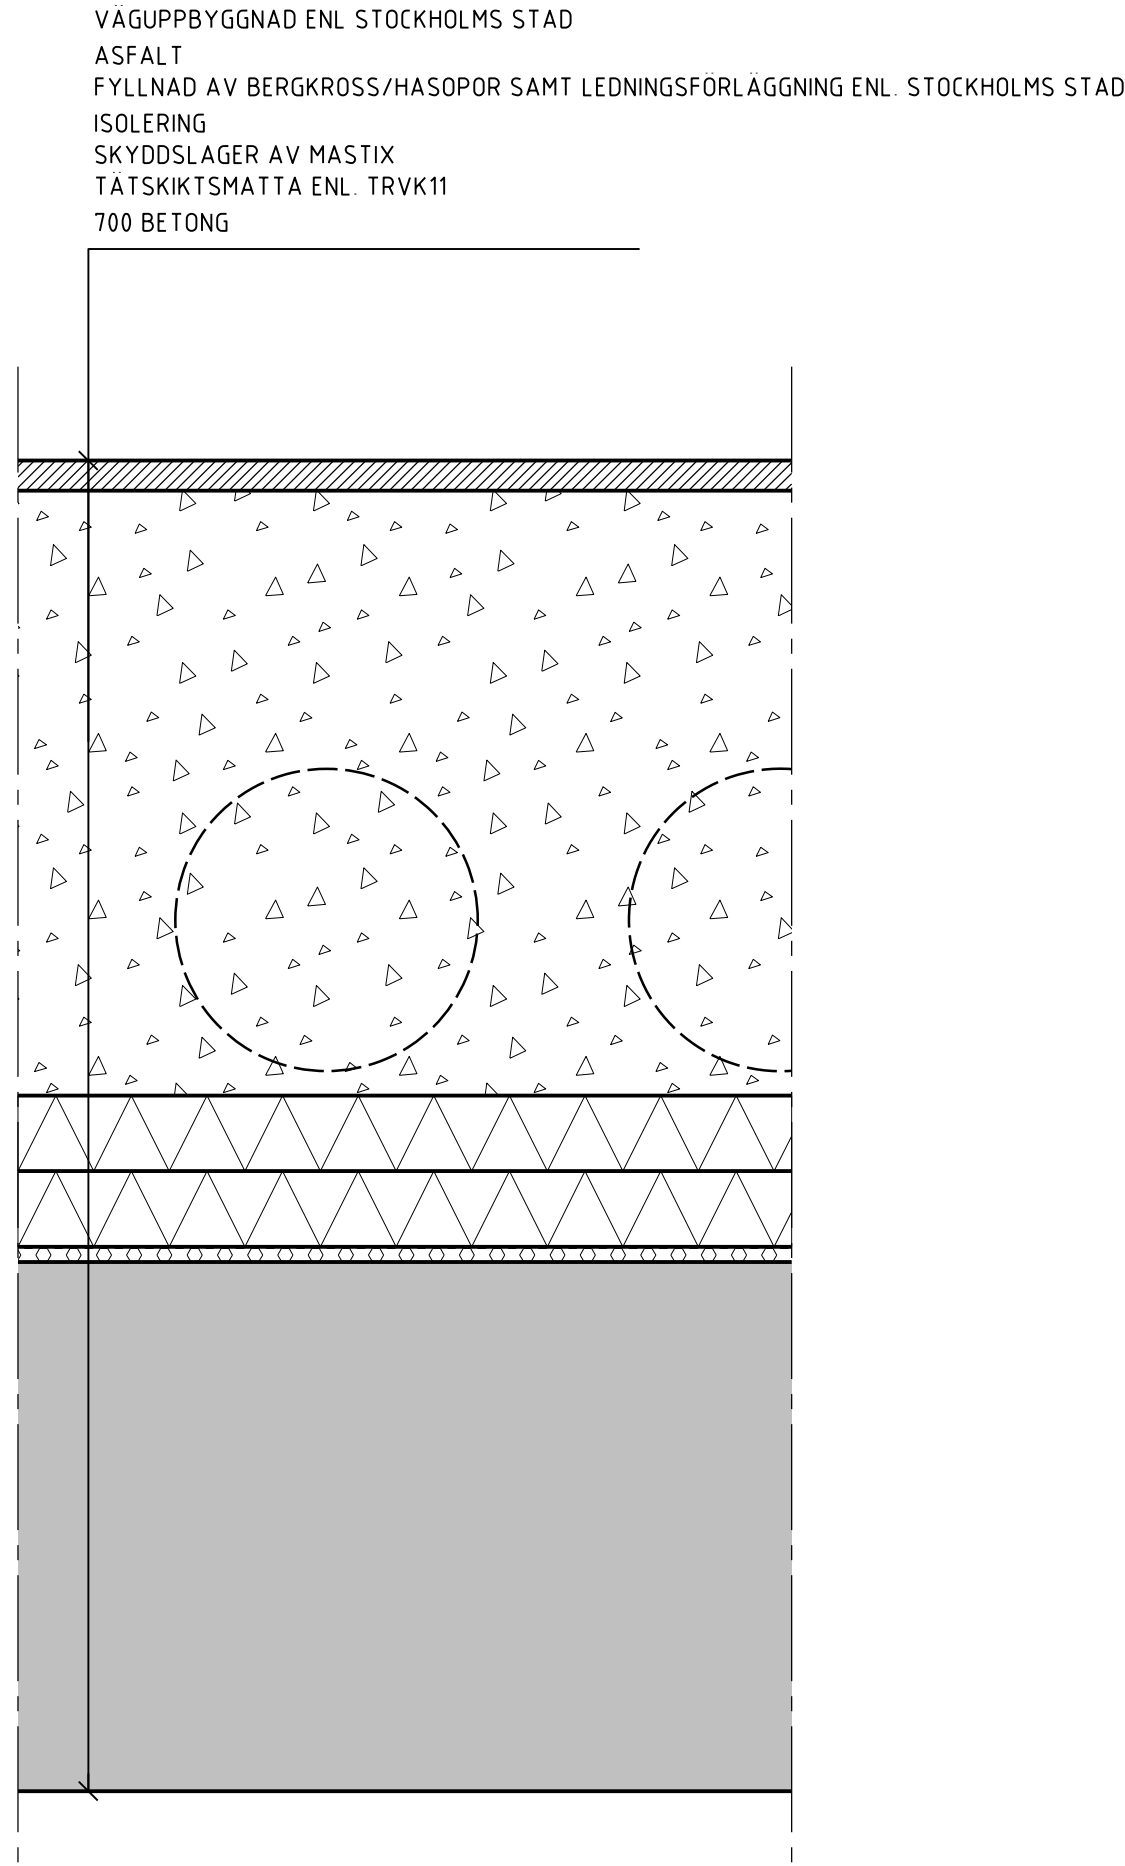

BT6

BRODÄCK

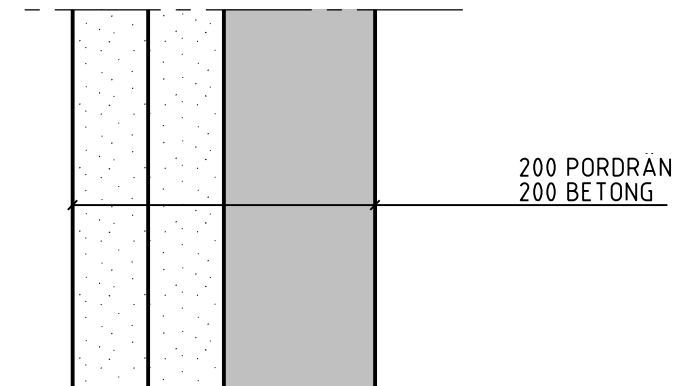


VT1

KÄLLARYTTERVÄGG/GRUNDMUR




VT2

KÄLLARVÄGG/GRUNDMUR

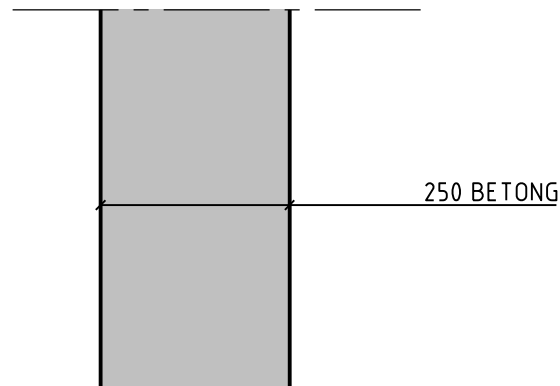


VT3

STOMINNEVÄGG
HISSCHAKTVÄGG

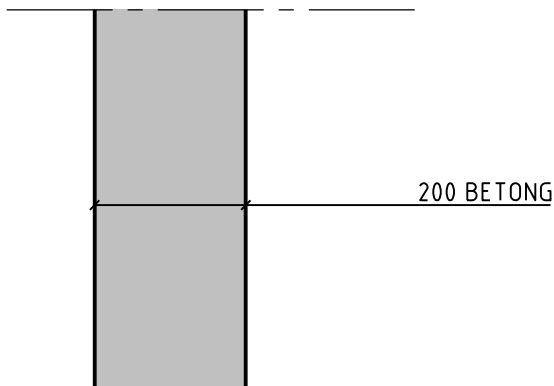


VT4

STOMINNEVÄGG

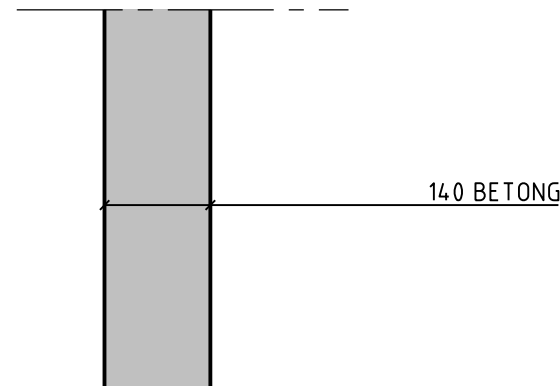


VT5

HISSCHAKTVÄGG

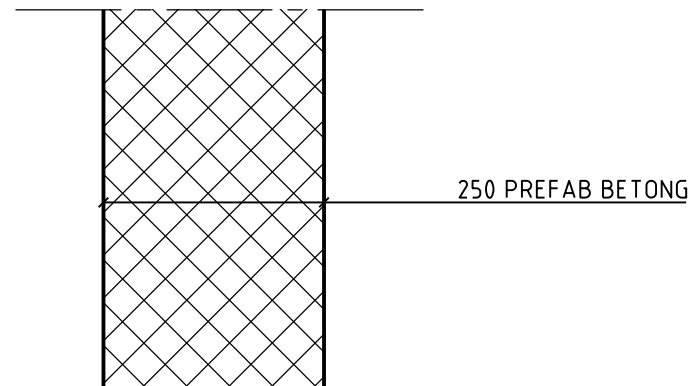


VT6

SKORSTENSVÄGG

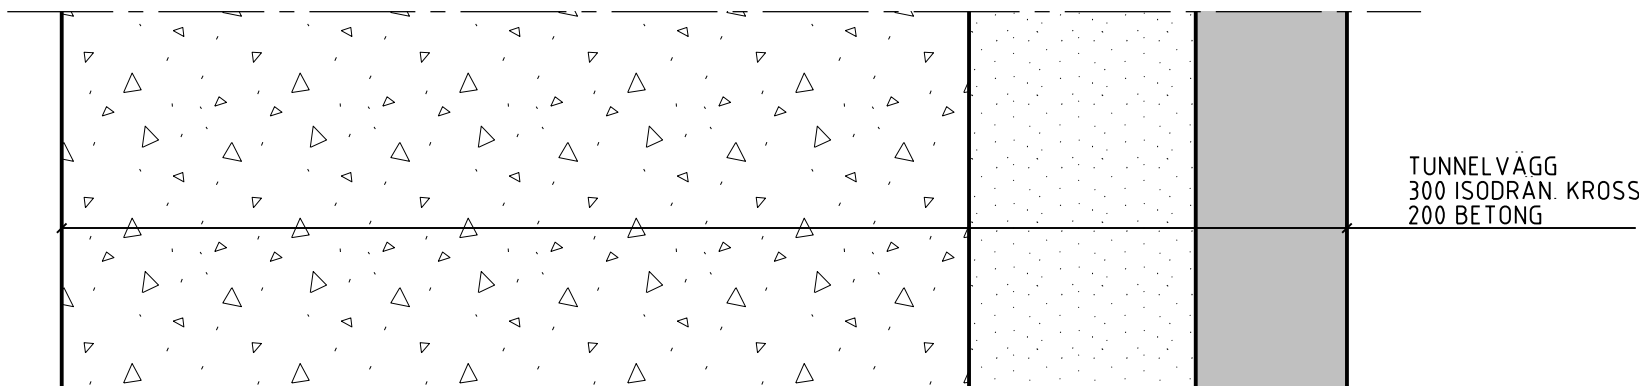


VT7

INNERVÄGG MOT TUNNELVÄGG

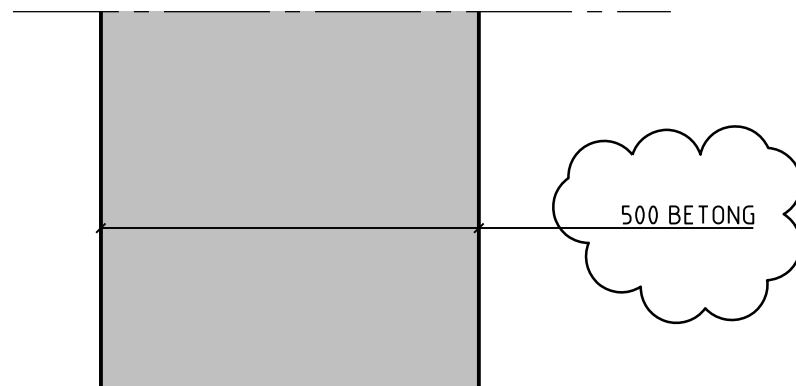


VT8

RAMPVÄGG GA1
KÄLLARVÄGG

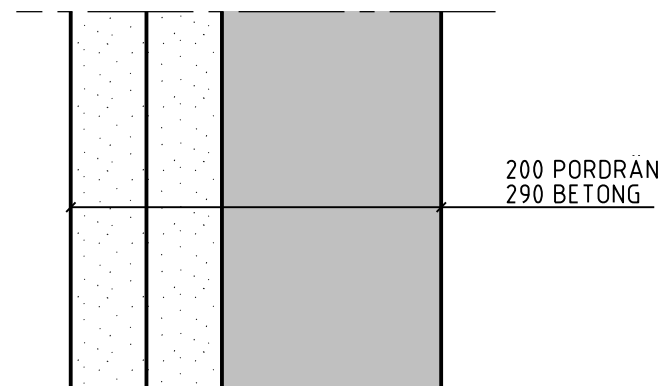


VT9

KÄLLARYTTERVÄGG/GRUNDMUR

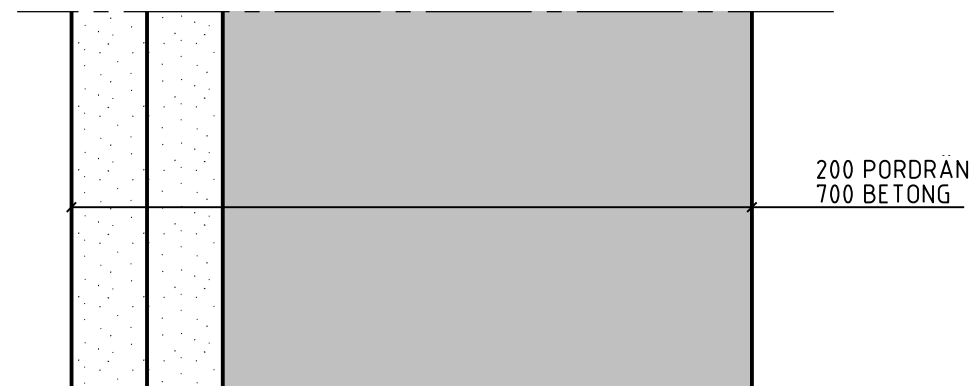

VT10

KÄLLARYTTERVÄGG/GRUNDMUR

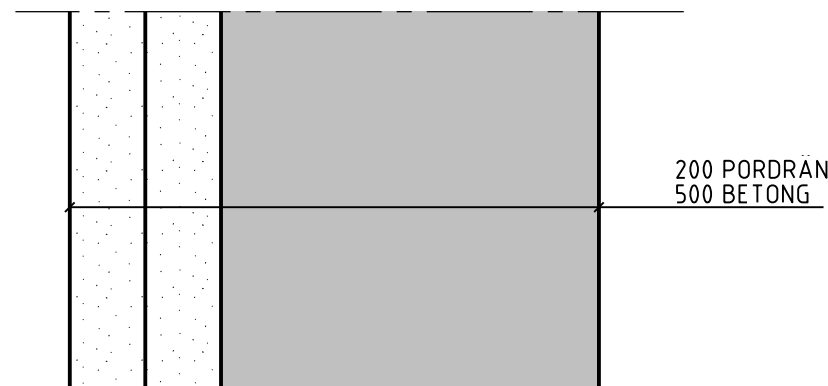

VT11

KÄLLARYTTERVÄGG/GRUNDMUR GA1

FÖRESKRIFTER

FÖRKLARINGAR

HÄNVISNINGAR

SE ÄVEN TEKNISK BESKRIVNING
KONSTRUKTION

ÖVRIGT

UPPRITAT MED FÖLJANDE UNDERLAG
FRÅN A:
PATIENTEN - MODELLFILER DATERADE 160304
PRINCETON - MODELLFILER DATERADE 160304
GA1 - MODELLFILER DATERADE 160304

GRANSKNNGSHANDLING
160609 / MANY

1	SE PM-K01	160408	MANY
BE	ÄNDRINGEN AVSER	DATUM	SIGN
SYSTEMHANDLING			
VITARTES		ENABLING LIFE SCIENCE DEVELOPMENT	
		BYGGNADSTEKNISKA BYRÅN SVERIGE AB	
Kv PATIENTEN & Kv PRINCETON			
<input type="checkbox"/> A White Arkitekter AB			
<input checked="" type="checkbox"/> K Byggnadstekniska byrån Sverige AB			
<input type="checkbox"/> E Incoörd Installationscoordinator AB			
<input type="checkbox"/> V Incoörd Installationscoordinator AB			
<input type="checkbox"/> Br Brandskyddslaget			
<input type="checkbox"/> Tr Structor Sppsala AB			
UPPRAGNR 15 256	RITAD AV MANY	HANDLÄGGARE STCL	
DATUM 2016-03-31	UPPRAGSANSVARIG ROAB	GRANSKAD AV SVÄP	
TYP DETALJER			
KV PRINCETON, KV. PATIENTEN, GA1			
SKALA A1 1:10 A3 1:20	NUMMER K-20-6-310001		BET 1