

FÖRKLARINGAR

BETECKNINGAR MM ENL.  
BYGGHANDLINGAR 90






- NYA VÄGGAR
- BEF. VÄGGAR

FÖRESKRIFTER:

BBR 21

HÄNVISNINGAR

BET	AVT	ANDRNINGEN AVSER	DATUM	SIGN					
BYGGHANDLING									
KV. DOROTEA 24									
STOCKHOLMS STAD - SPÅNGA									
<div><div><div></div><div>BLARK-BYGGKONSULT</div></div><div>BLARK – BYGGKONSULT 76 41 Fågelg. Stockholm, SE 071-262 39 00-311 60 19 E-POST: bosaheed@telia.com</div></div>									
UPPRAG NR 150506	HANDLAGGARE	GRANSKAD							
DATUM 2016-06-08	ANSVARIG BOSSÉ HEED								
BOSTADSVILLA									
TILLBYGGNAD									
MARKPLAN, KALLARPLAN									
SKALA A1 1:50 A3 1:100	NUMMER K100-01	BET							

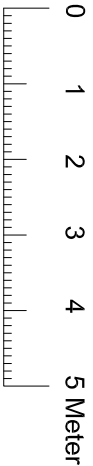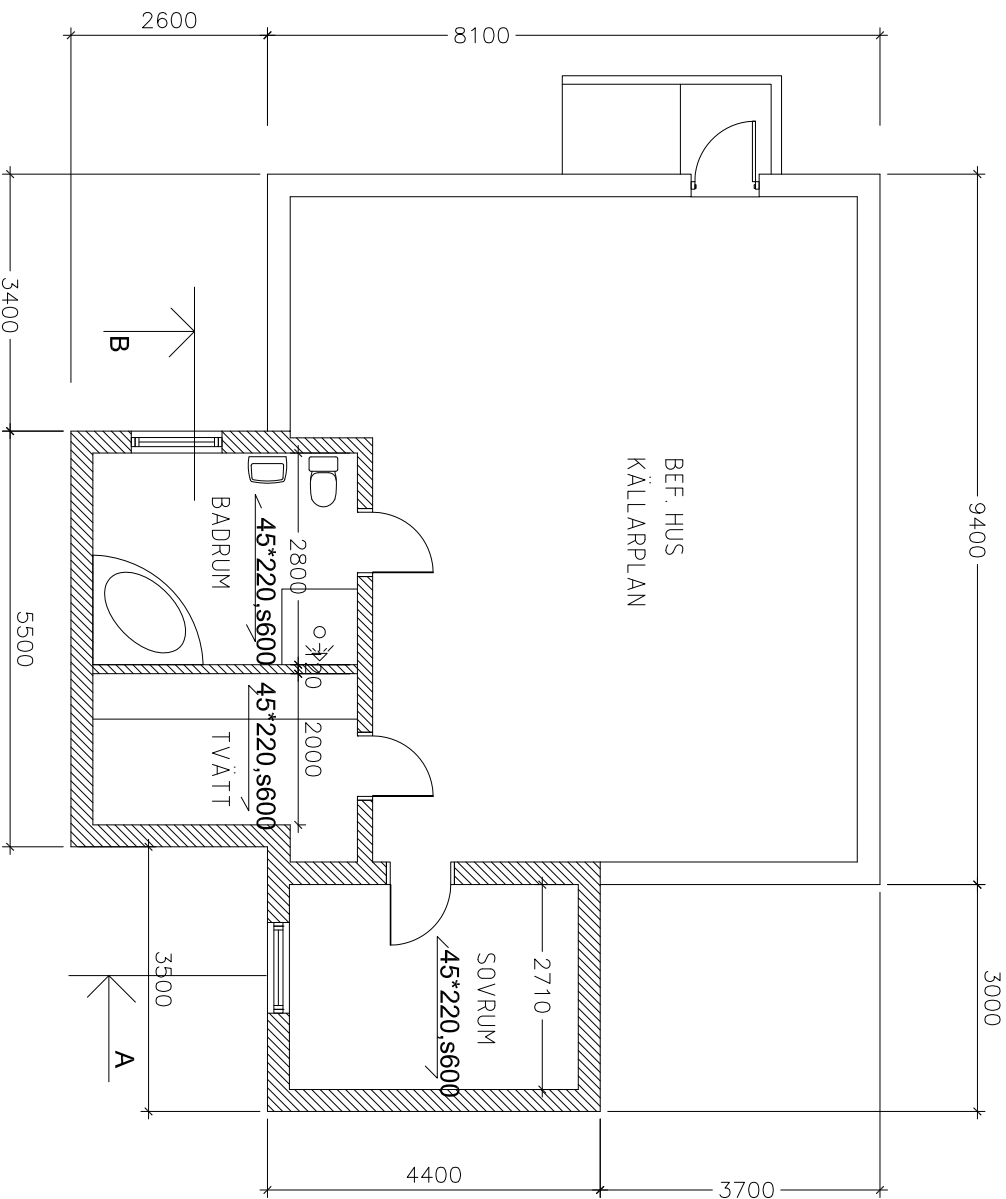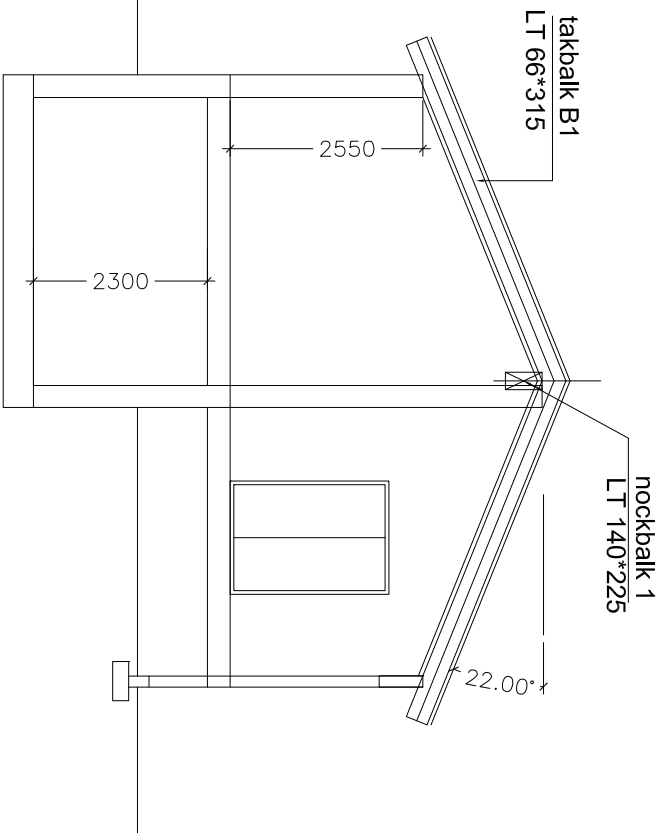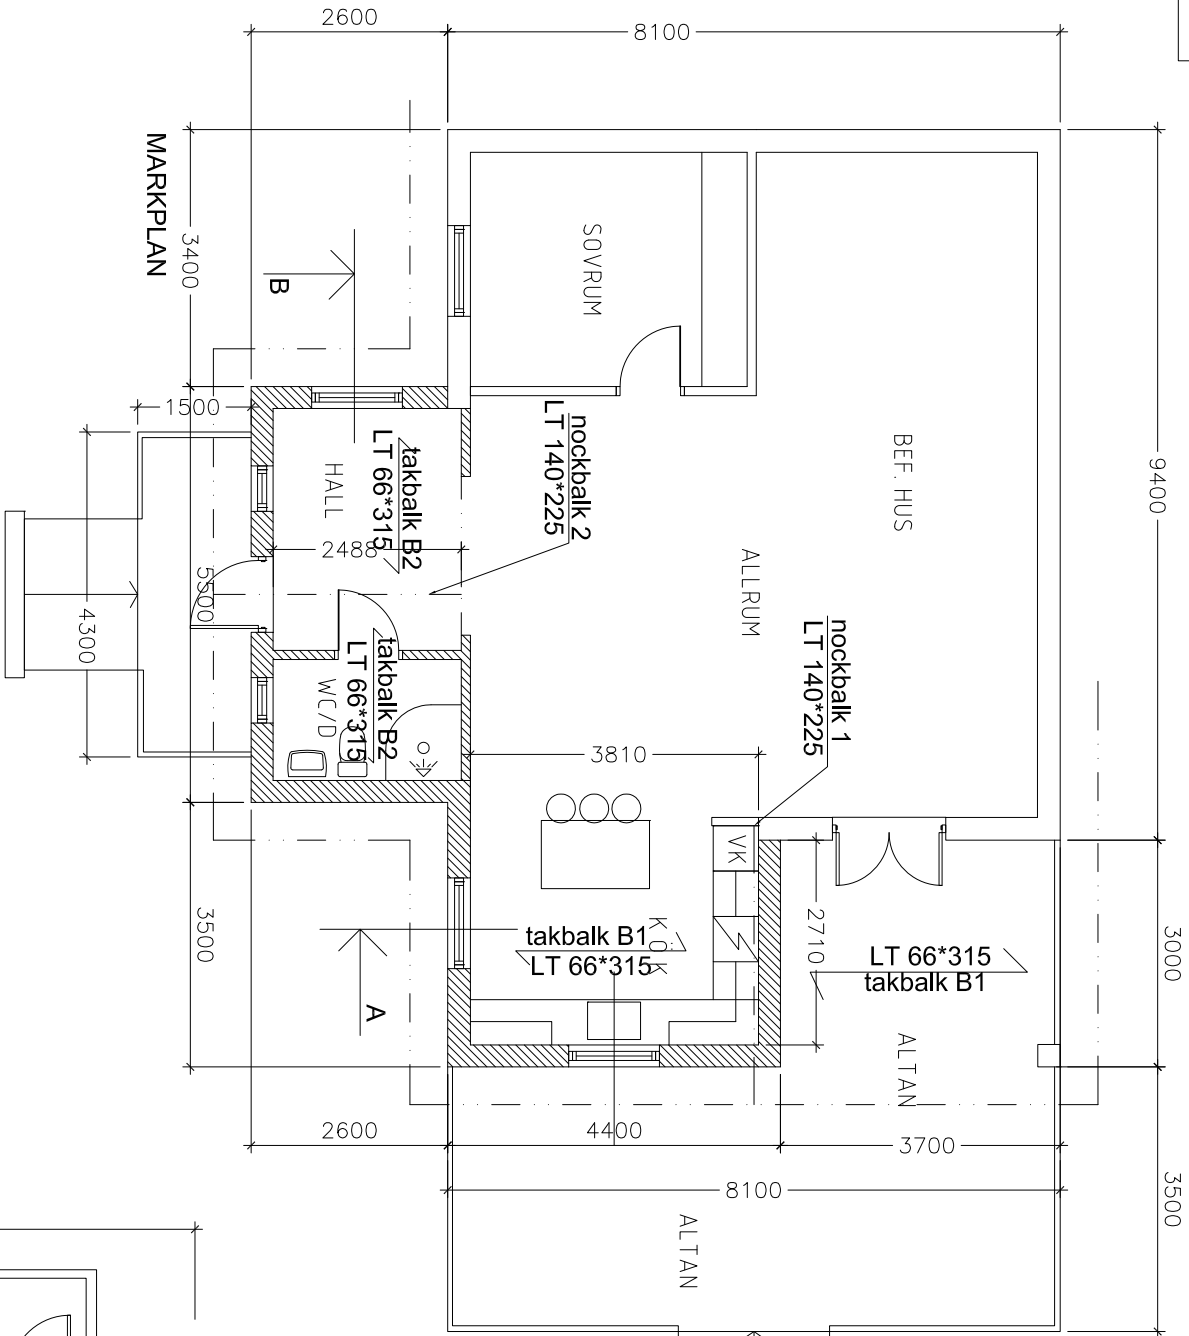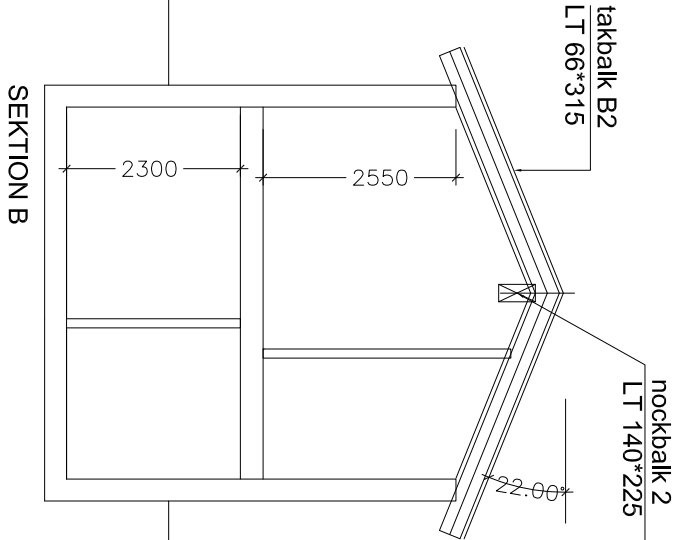

SKALA 1:100 ORIGINALSKALA I FORMAT A3