

FÖRKLARINGAR



SE RITNING A-2


FÖRESKRIFTER

SE RITNING A-2
DÖRRAR I FASAD UTREDS I SAMRÅD MED
KULTURHISTORISK SAKKUNNIG.

HÄNVISNINGAR

SE RITNING A-2

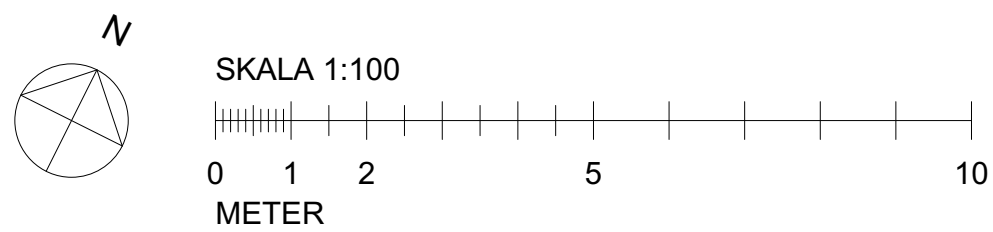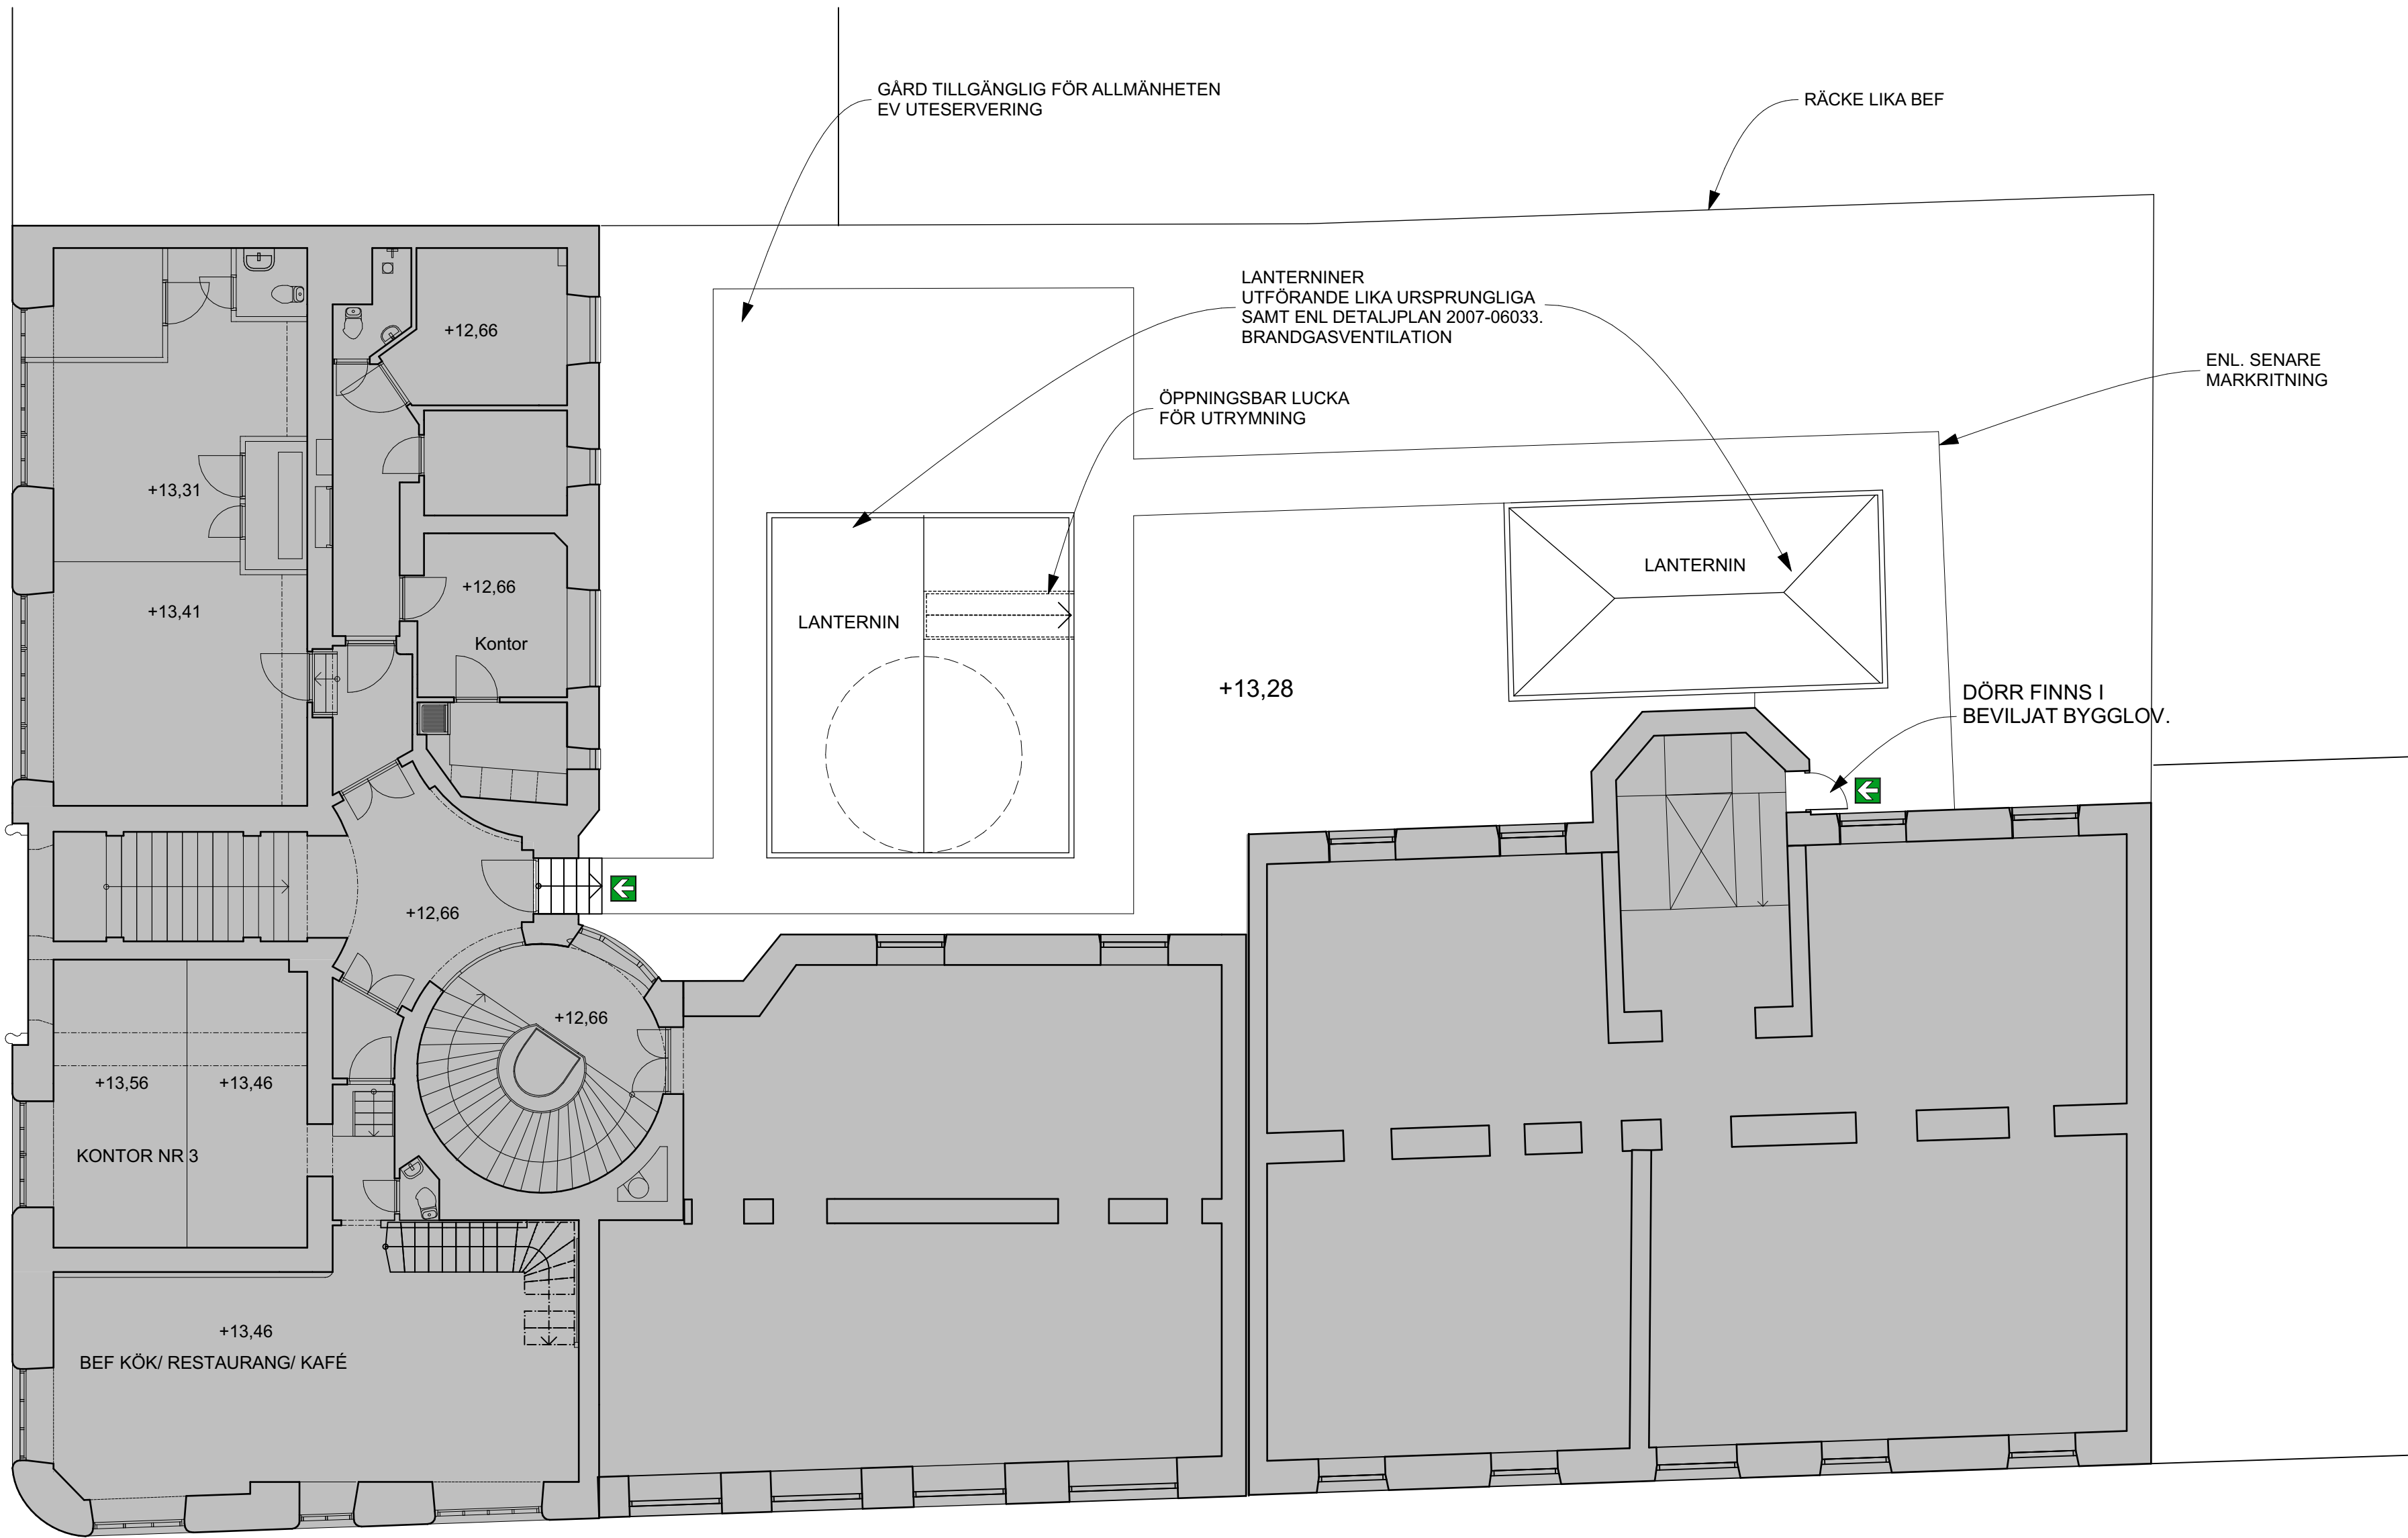

| | | | | | |
|--|--------------------------------|-----------------------|---------------------------|------------------------|-----|
|  Karlbergsgården 53 113 35 Stockholm Telefon: 08-54547880 Fax: 08-54547881 e-mail: info@un-arkitektur.se | BYGGLOVHANDLING | | | DATUM 2016-07-15 | |
| | Apeltträdet 3-4 GÅRDSPLAN 1 | | | ANSVARIG Ulf Nelson | |
| | | | | SKALA 1:100 | |
| | UPPDRAG NR D225 | RITAD/KONSTR WK/MP | HANDLÄGGARE Ulf Nelson | NUMMER A-1 | BET |