

FÖRKLARINGAR


SE RITNING A-2

FÖRESKRIFTER


SE RITNING A-2

HÄNVISNINGAR

SE RITNING A-2

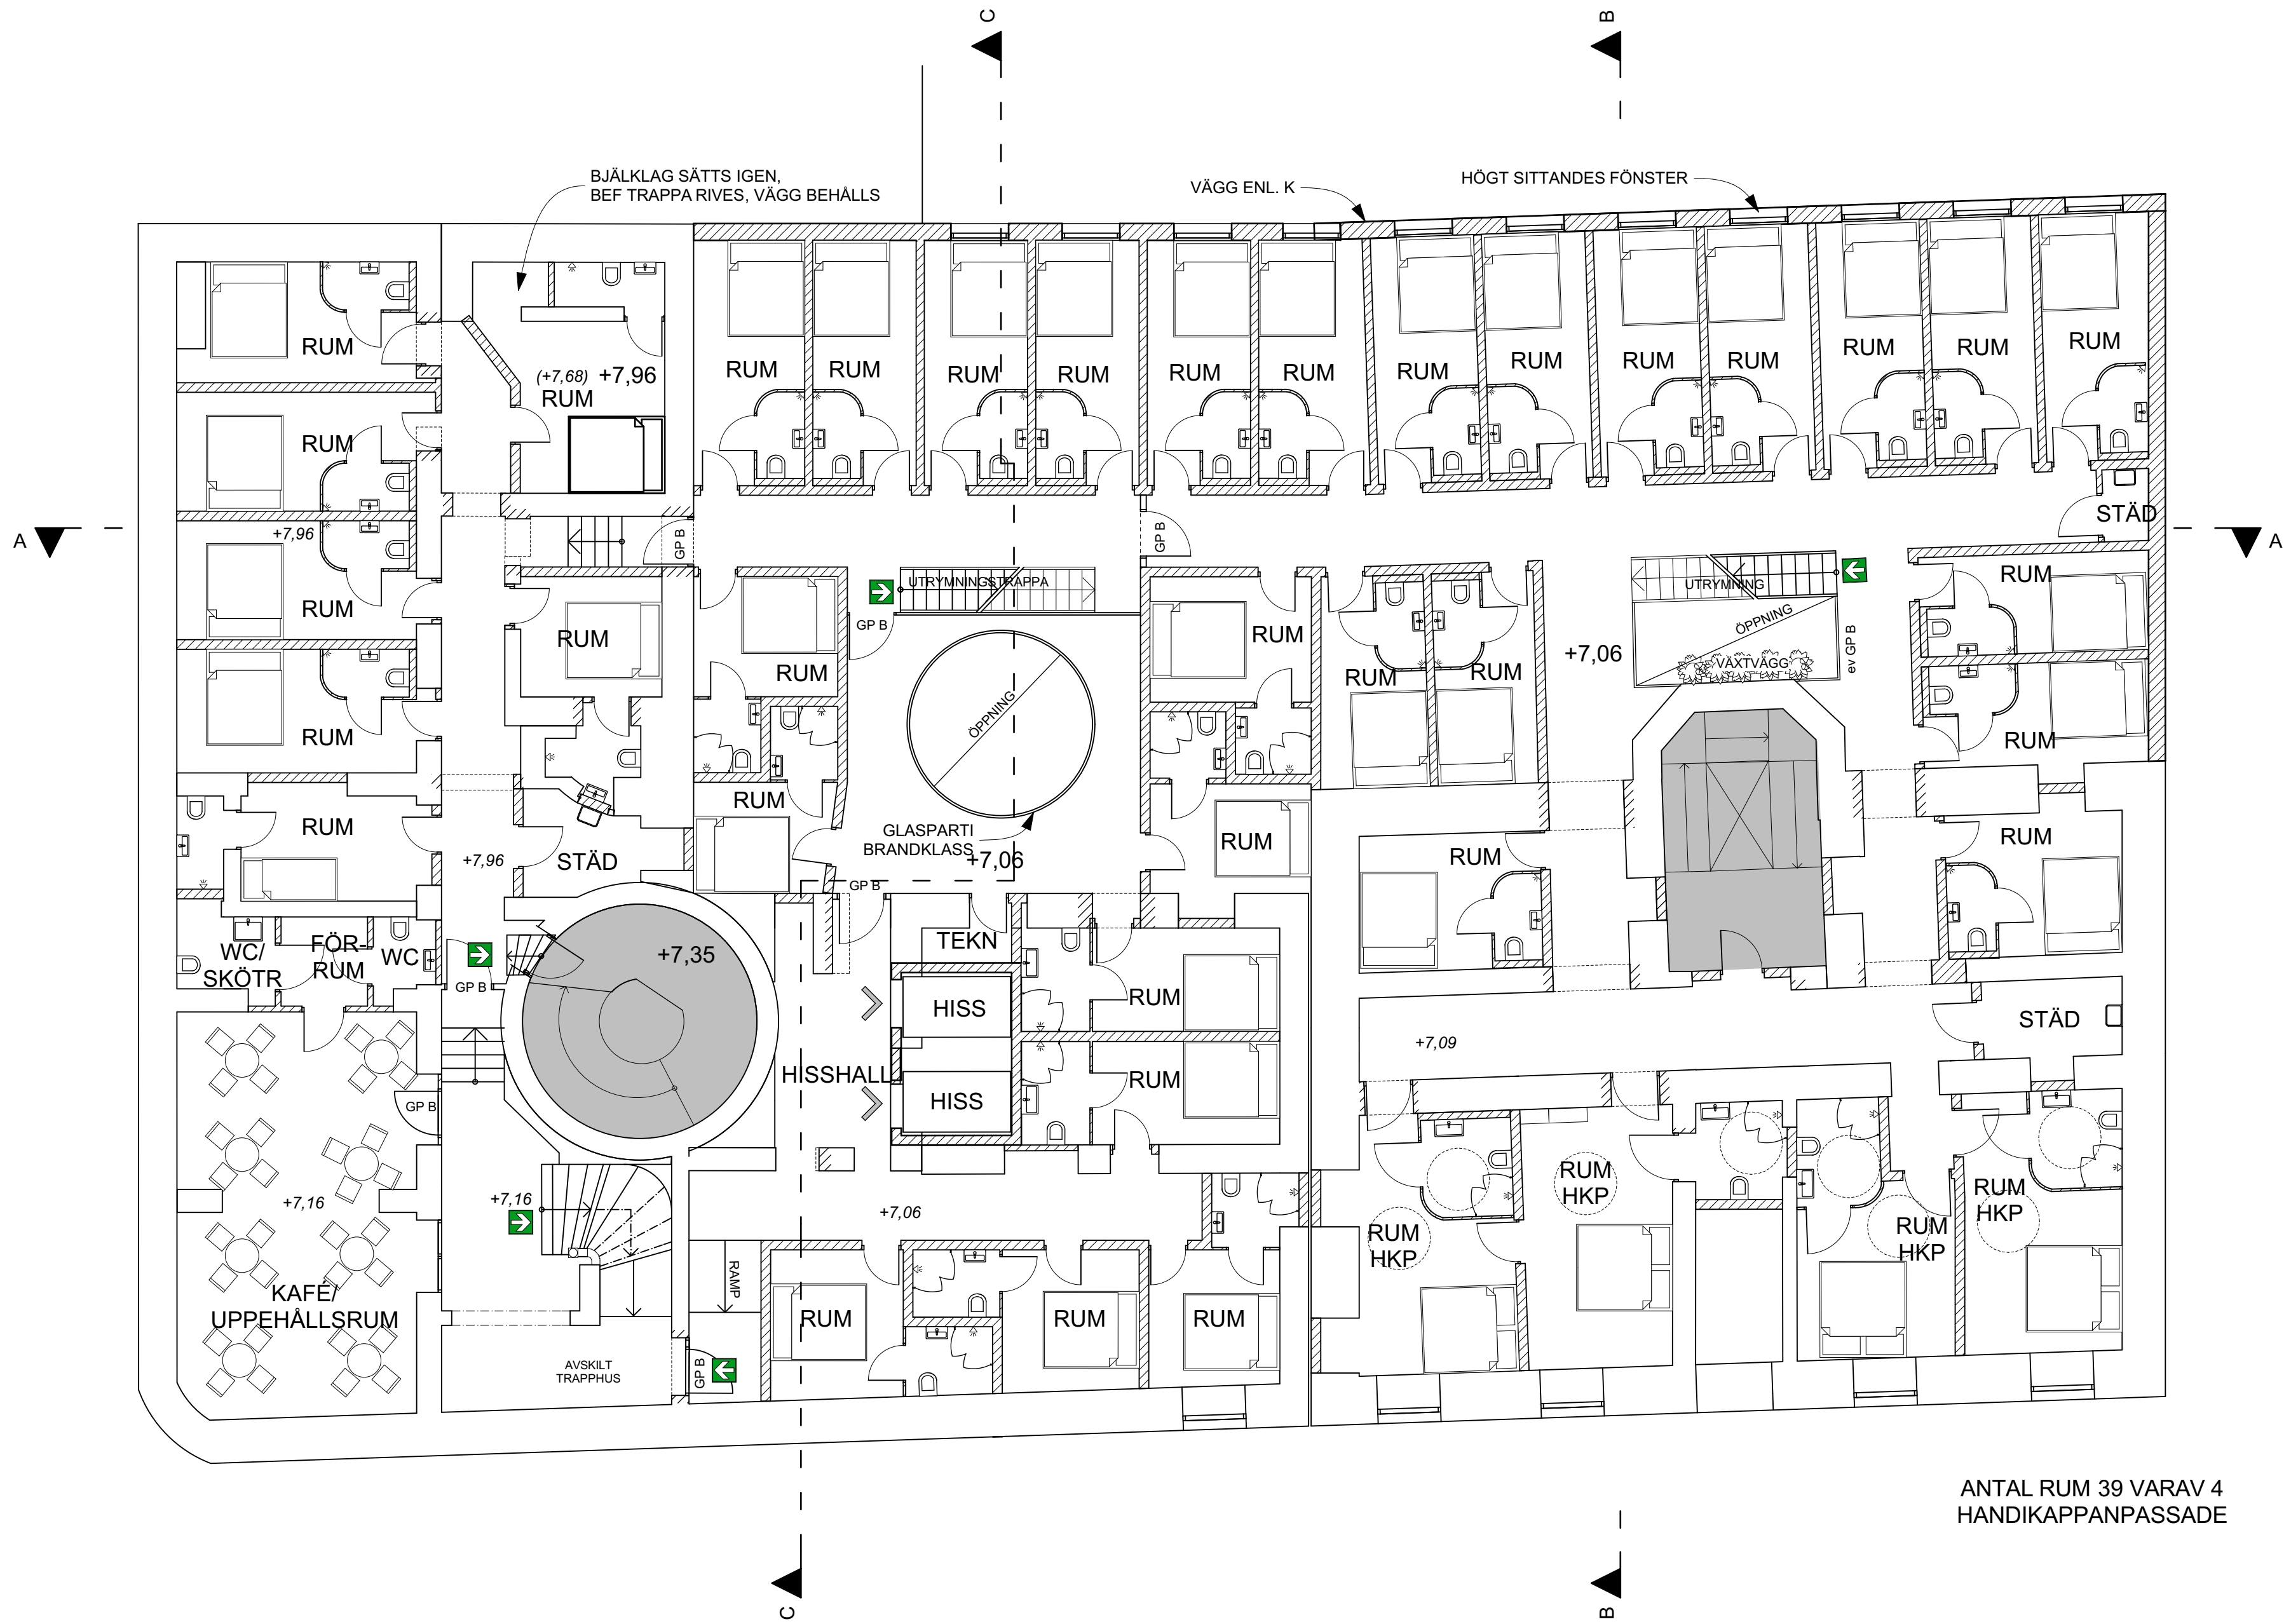

ANTAL RUM 39 VARAV 4
HÄNDIKAPPANPASSADE

 Karlbergsgården 53 113 35 Stockholm Telefon: 08-54547880 Fax: 08-54547881 e-mail: info@arkitektur.se	BYGGLOVHANDLING			DATUM 2016-07-15
	Apeltträdet 3-4 ÖVRE KÄLLARPLAN -1			ANSVARIG Ulf Nelson
	UPPDRAG NR D225			SKALA 1:100
	RITAD/KONSTR WK/MP	HANDLÄGGARE Ulf Nelson	NUMMER A-3	BET