


FÖRKLARINGAR

SE RITNING A-2

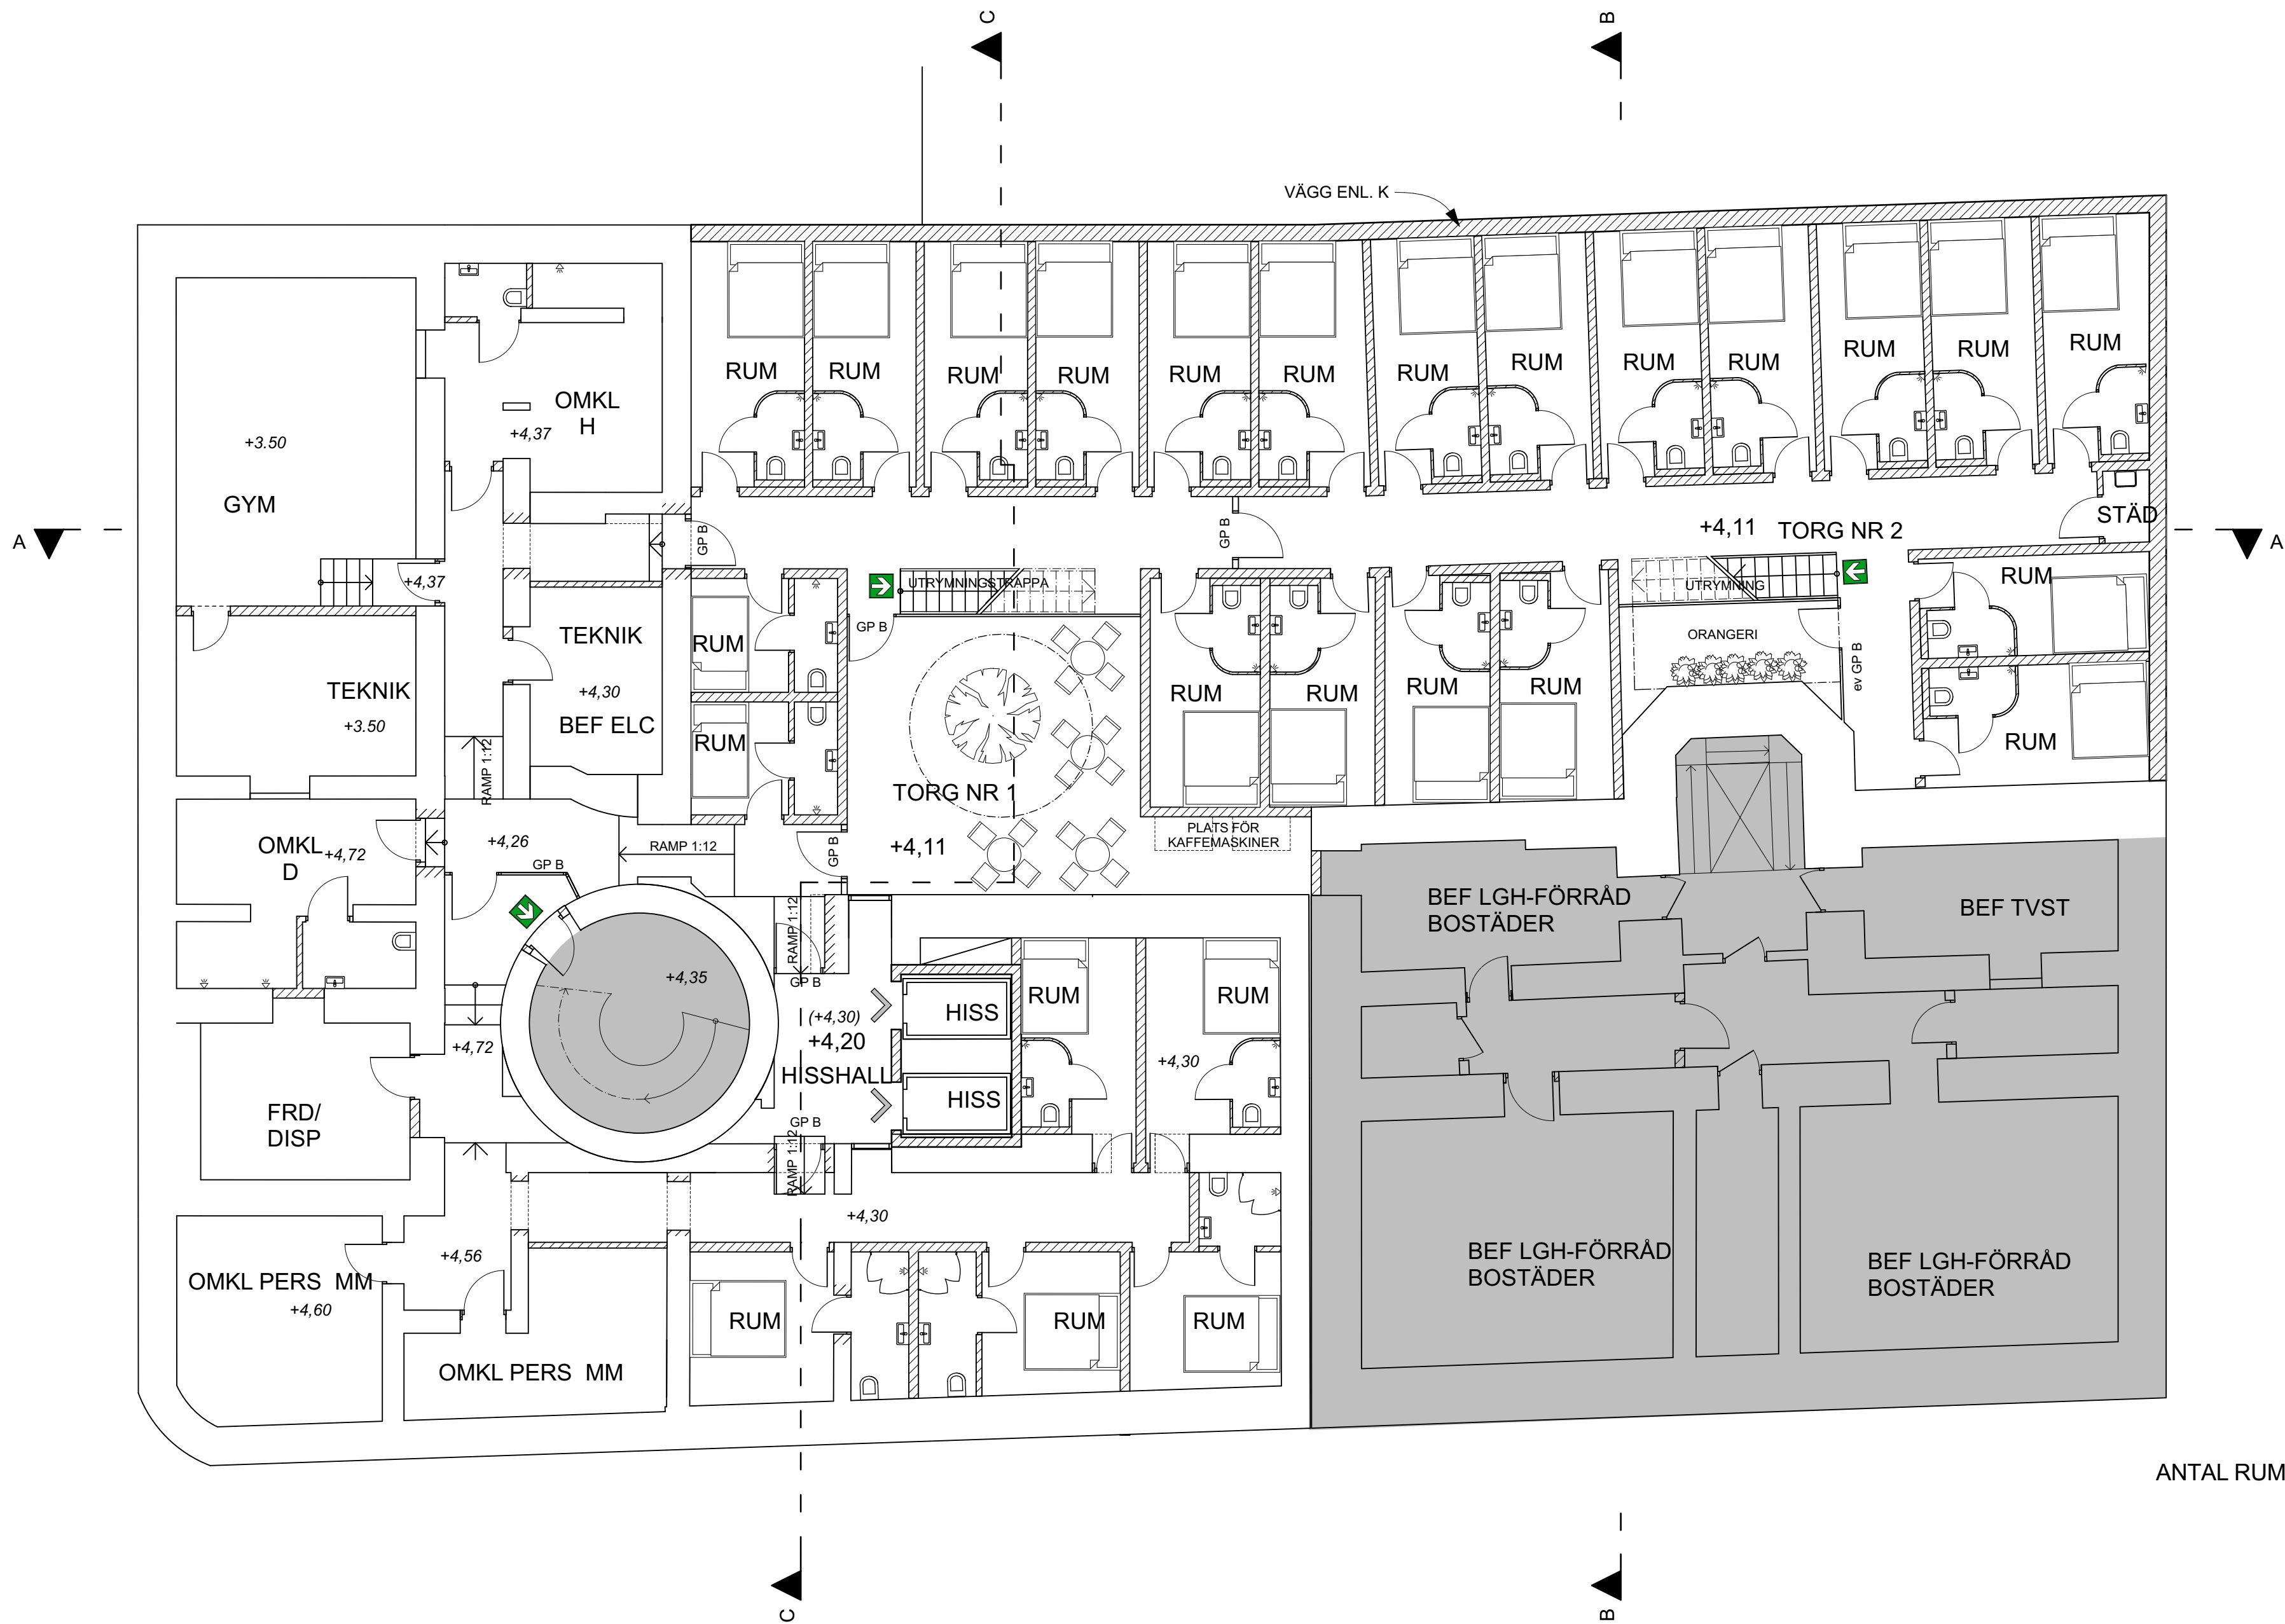


FÖRESKRIFTER


SE RITNING A-2

HÄNVISNINGAR

SE RITNING A-2

ANTAL RUM 26

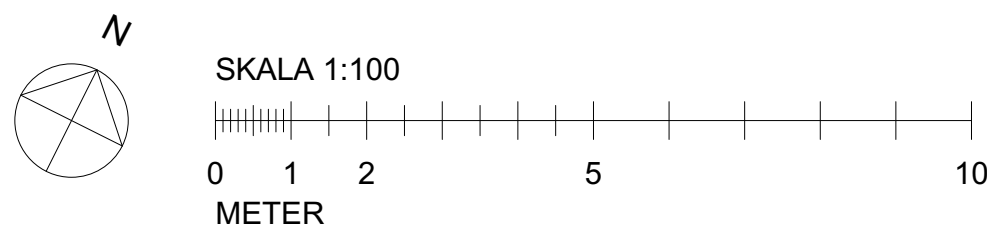

 Karlbergsgården 53 113 35 Stockholm Telefon: 08-54547880 Fax: 08-54547881 e-mail: info@arkitektur.se	BYGGLOVHANDLING			DATUM	2016-07-15
	Apelträdet 3-4			ANSVARIG	Ulf Nelson
	NEDRE KÄLLARPLAN -2			SKALA	1:100
	UPPDRAG NR D225	RITAD/KONSTR WK/MP	HANDLÄGGARE Ulf Nelson	NUMMER	A-4