


Bilaga 1 B

Avtalsnr 1277-5008-02

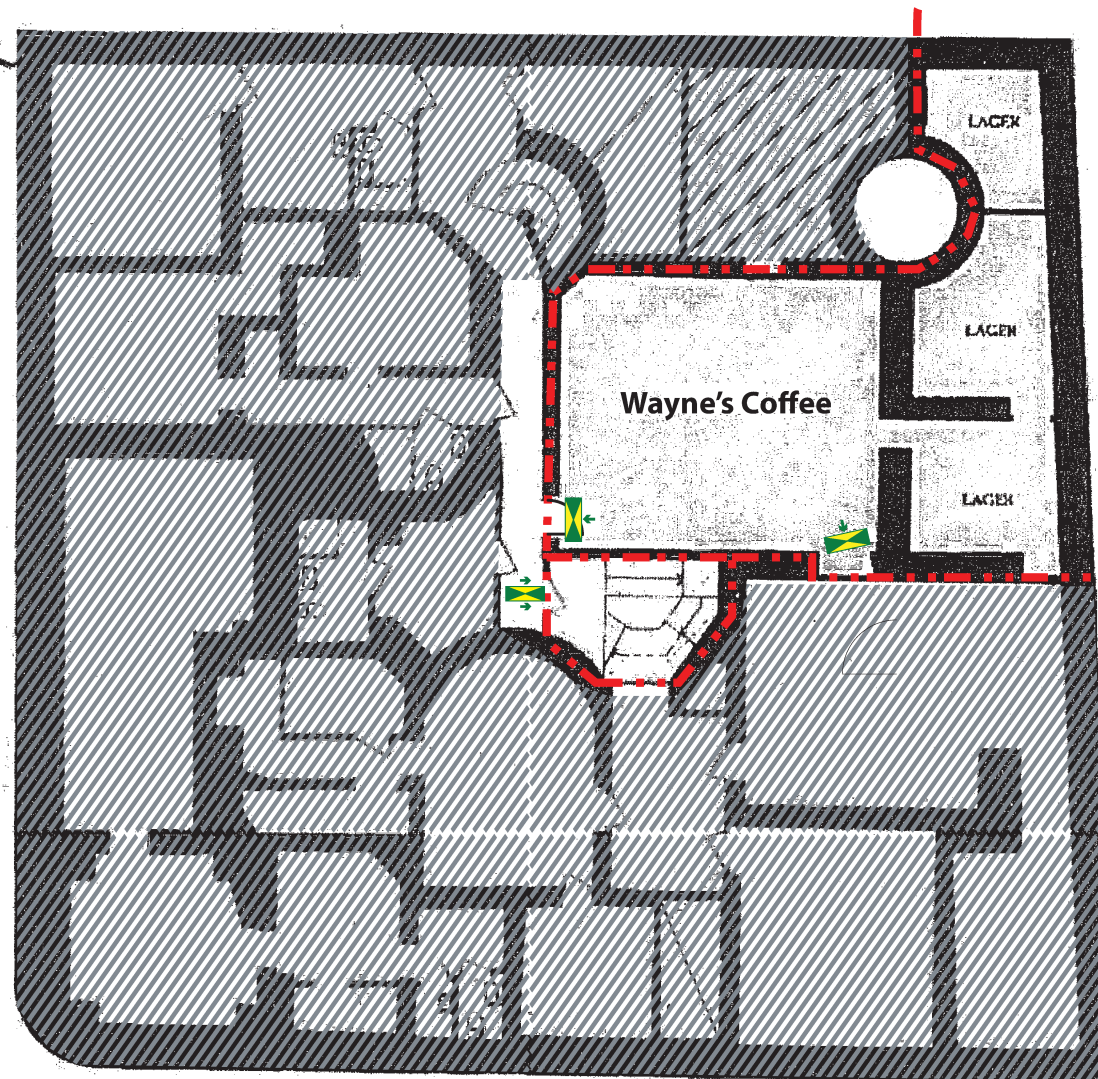

	TRAPPHALL
	KONTOR
	KONFERENS
	ALLMAN YTA
	WC, HWC & STÅD
	ANNAN HG

Brandcellsgräns

Omfattas ej

Belyst eller genomlyst
utrymningsskylt.

Pilarna anger från vilket håll
skylten skall vara synlig och vilket
håll den ska peka.

Exempel: dubbelsidig
mot höger.

Exempel: enkelsidig
mot vänster.

fire
fire and risk engineering

Handläggare: Joachim Johansson

BRANDSKISS 2

Kv. Murmästaren 7

ICA Supermarket - Kungsholmstorg

FIRE 150428

BALDER

KV. MURMÄSTAREN 7 - (DEL AV) PLAN 1 (KÄLLARE)

FÖRSLAG HYRESGÄST

ILLUSTRATIONSRITNING SKALA A3 1:150 - 2014-08-29

