
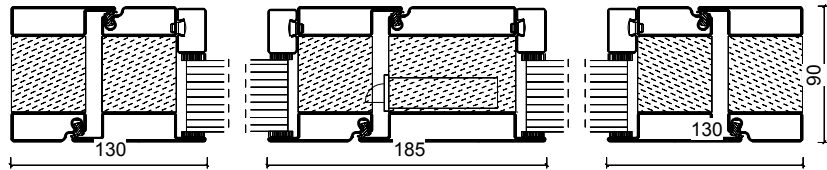
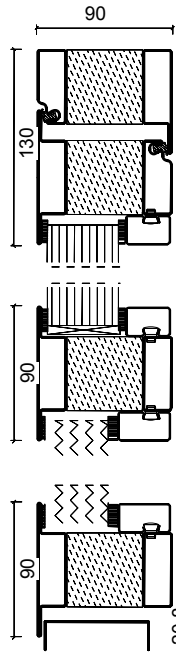
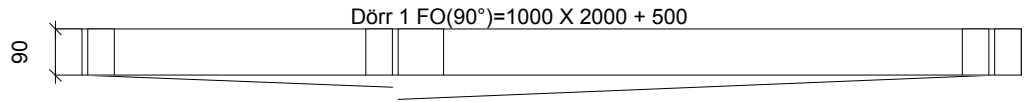


Dörrautomatik	Förstärkt Anslagssida (40) -2 st
Dörrtillbehör	Förstärk för koordinator anslagssida (1450) -1 st
Elslutbleck	Urtag för elslutbleck exkl stolpe - 1 st
Gångjärn	Siax Rostfritt m kullager tappbärande - 6 st
Infästning	Justerbar karmskruv (200) -1 st
Kantregel	Step 21 Automatisk - 2 st
Karmöverföring	Urtag Roca KÖ510 typ EA281 - 1 st
Lås	Urtag 50 mm Evo (1022) -1 st
Tomrörsdragning	Tomrör m dragtråd för EI slutbleck (1050) -1 st
Ytbehandling	Slipat Rostfritt (C3 160 my)
Tröskel	U Profil 70x15 RF
Isoglas Brand	EI60 25mm_15argon_33.1energi (47 mm) -2 st
Glaslist	SP 93020 (SP 90012 Rostfri skruv) (13,0+1 C/C:250 mm)
Fogband	[In LFCESK 2,0_5,0mm (4,00 mm)] [Ut LFCESK 2,0_5,0mm (4,00 mm)]
Parti Vikt	289,65 kg
Aktiv Dörr	164,18 kg

Littera	Antal	Ytbehandling	Hängning/slag	SP system	Brandklass-Säkerhet
Entré	1	Slipat Rostfritt	Höger - Ut	SP 979000	EI60
DALOC™ Daloc AB Odengatan 50 464 33 Mellerud 0530 494 12 www.daloc.se			Apelträdet 3-4 ARBETSRITNING		
Ritad av	Datum	Rit.nr	Skala	Kontroll	Signatur
sng	2016-08-11	Apelträdet 3-4-101	1:5/1:14(A3)		

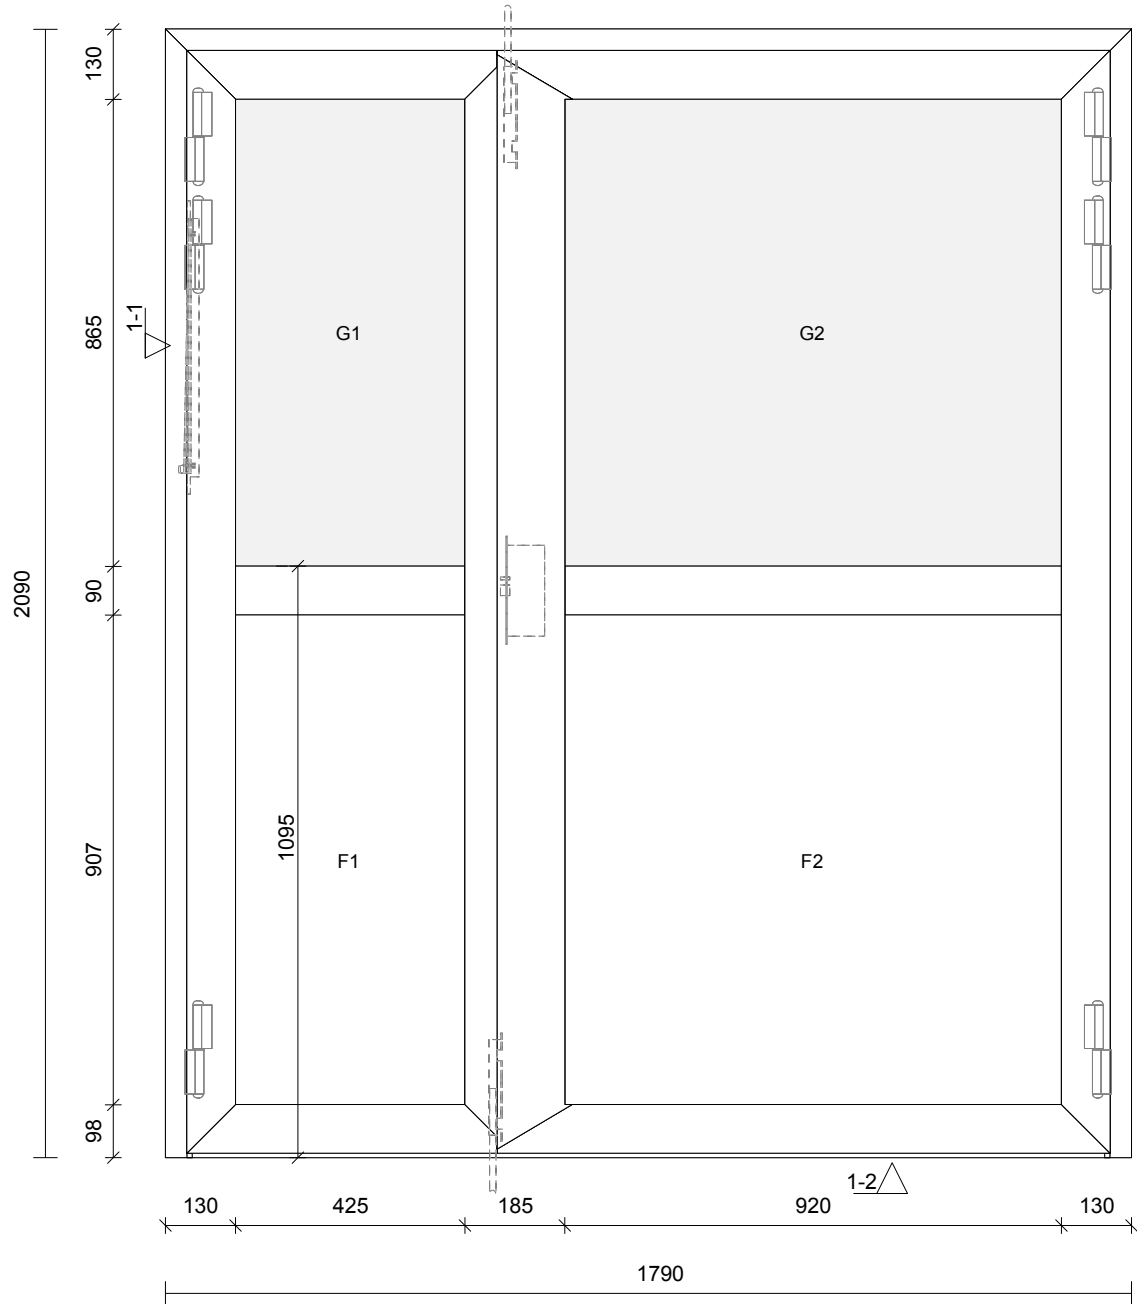

Dörrstängare	Förstärkt Anslagssida - 1 st
Elslutbleck	Urtag för elslutbleck exkl stolpe - 1 st
Gångjärn	Siax Rostfritt m kullager tappbärande - 6 st
Infästning	Justerbar karmskruv (200) -1 st
Kantregel	Dejo 55045 Manuell - 2 st
Karmöverföring	Urtag Roca KÖ510 typ EA281 - 1 st
Lås	Urtag 50 mm Evo (1022) -1 st
Tomrörsdragning	Tomrör m dragtråd för EI slutbleck (1050) -1 st
Ytbehandling	Slipat Rostfritt (C3 160 my)
Tröskel	U Profil 70x15 RF
Isoglas Brand	EI60 25mm_15argon_33.1energi (47 mm) -2 st
Glaslist	SP 93020 (SP 90012 Rostfri skruv) (13,0+1 C/C:250 mm)
Fogband	[In LFCESK 2,0_5,0mm (4,00 mm)] [Ut LFCESK 2,0_5,0mm (4,00 mm)]
Fyllning 79000	7904 Rostfri typ "glasad" EI60 (42 mm) -2 st
Glaslist	SP 93520 (SP 90012 Rostfri skruv) (13,0+1 C/C:250 mm)
Fogband	[In LESK 1,8_5,8mm (5,80 mm)] [Ut LSK 2,5mm (2,50 mm)]
Parti Vikt	210,39 kg
Aktiv Dörr	110,51 kg

Littera	Antal	Ytbehandling	Hängning/slag	SP system	Brandklass-Säkerhet
Inlastning	1	Slipat Rostfritt	Höger - Ut	SP 979000	EI60
<div><div>DALOC™</div><div>Daloc AB Odengatan 50 464 33 Mellerud 0530 494 12 www.daloc.se</div></div>			Apelträdet 3-4 ARBETSRITNING		
Ritad av	Datum	Rit.nr	Skala	Kontroll	Signatur
sng	2016-08-11	Apelträdet 3-4-102	1:5/1:14(A3)		