




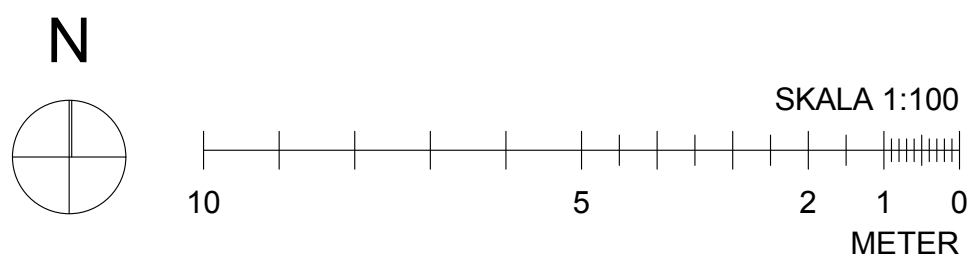
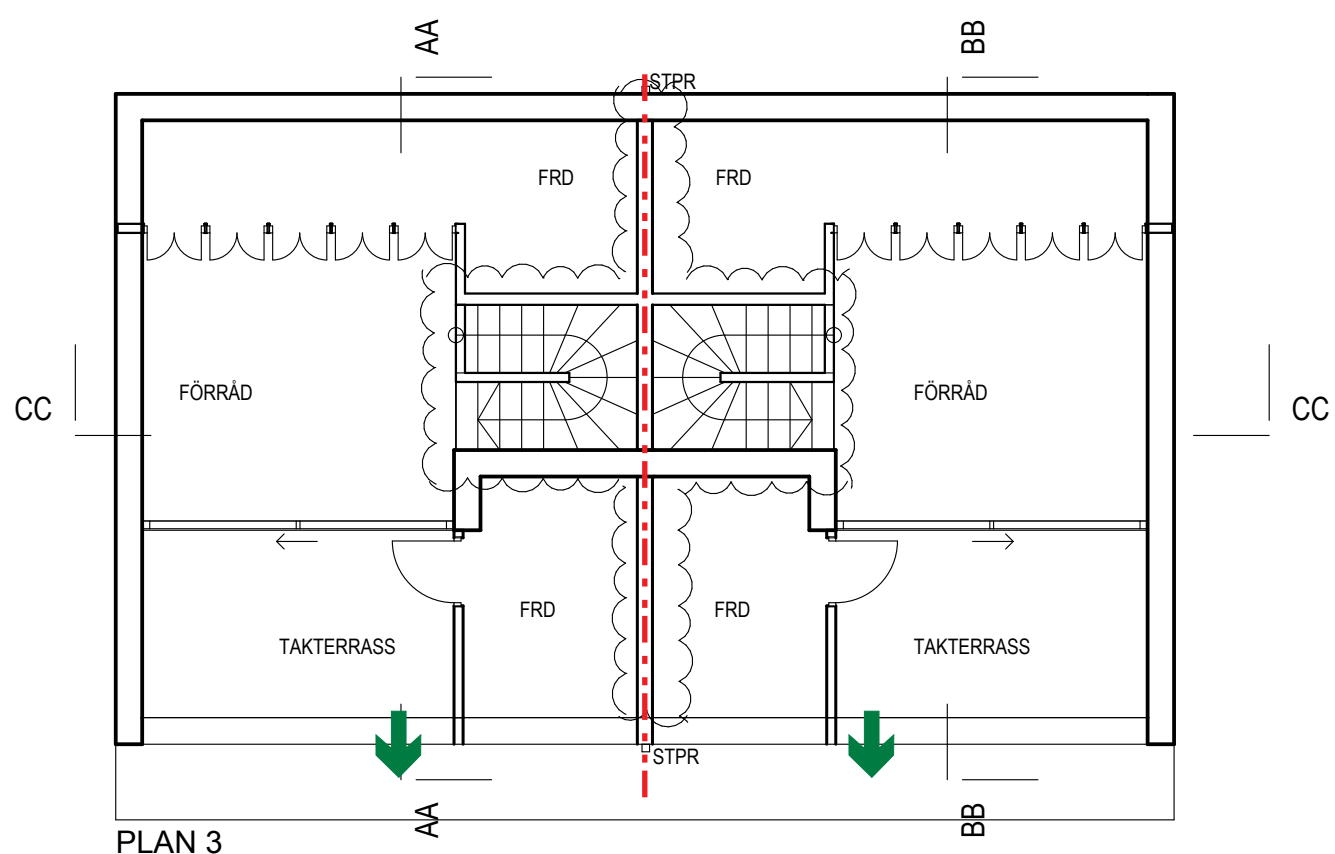
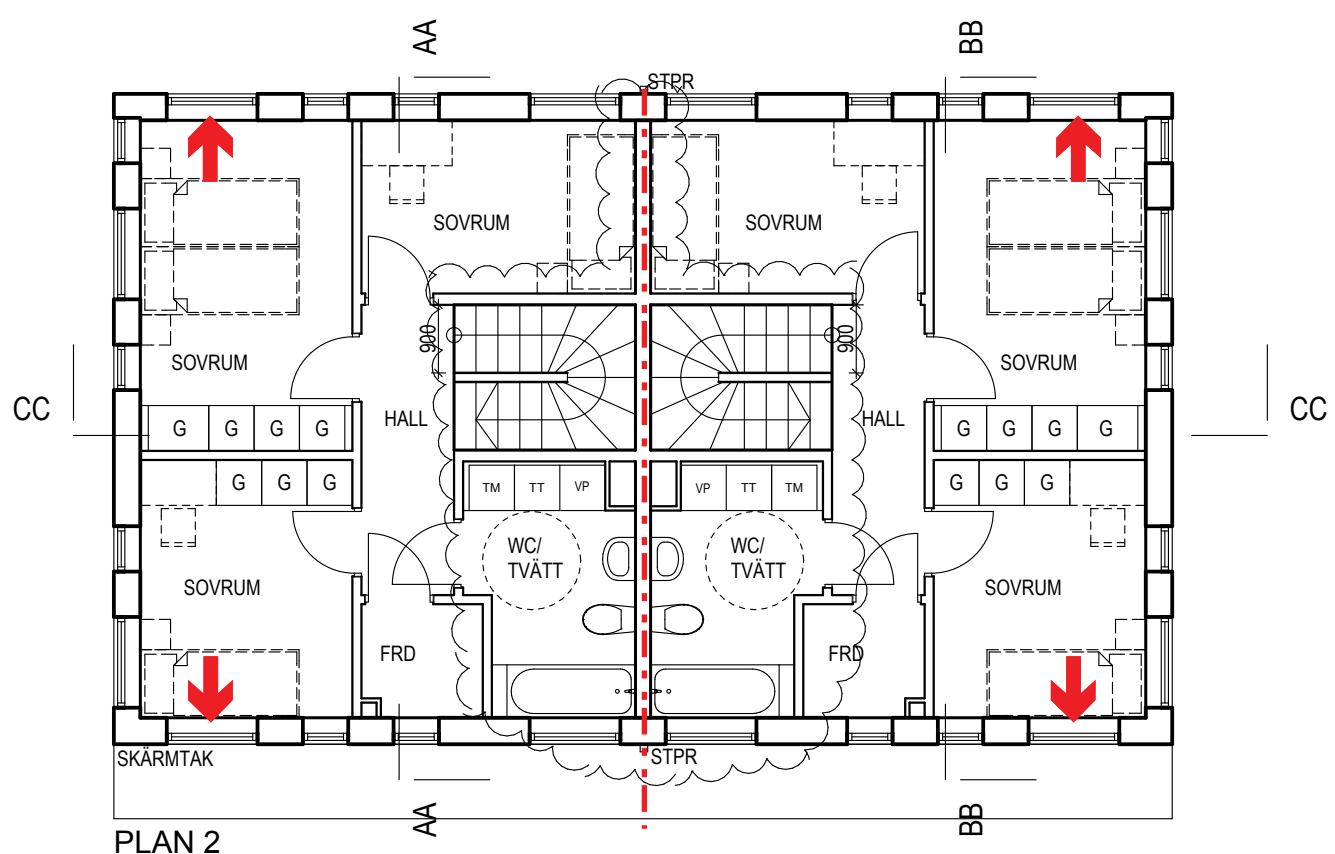
-  Fönster för utrymning
-  Fast monterad steg
-  Brandcellsgräns EI 60



Denna principskiss är ett komplement till brandskyddsbeskrivningen. Se brandskyddsbeskrivning, övriga beskrivningar och A-ritning för detaljanvisningar. I händelse av motstridiga uppgifter så skall detta påtalas.

Handläggare: Robin Palmgren

**BRANDSKYDDSSKISS**  
FIRE 161124  
B-90.1-103 Hus B



2016-08-31		PM -A03			
2015-11-19			DATUM		
HARALD GAMRELL			ANSVARIG		
1:100 (A3)			SKALA		
BET A			NUMMER A-40.1-103		
			HG		
			HANDLÄGGARE		
			GR		
			UPPDRAG NR 11518800		

FASTIGHETSBETECKNING:  
**TUSSMÖTETORPET 19**

ADRESS:  
TUSSMÖTEVÄGEN 234, 122 64, ENSKEDE

BYGGLOVSHANDLING

**PLANER HUS B**

