
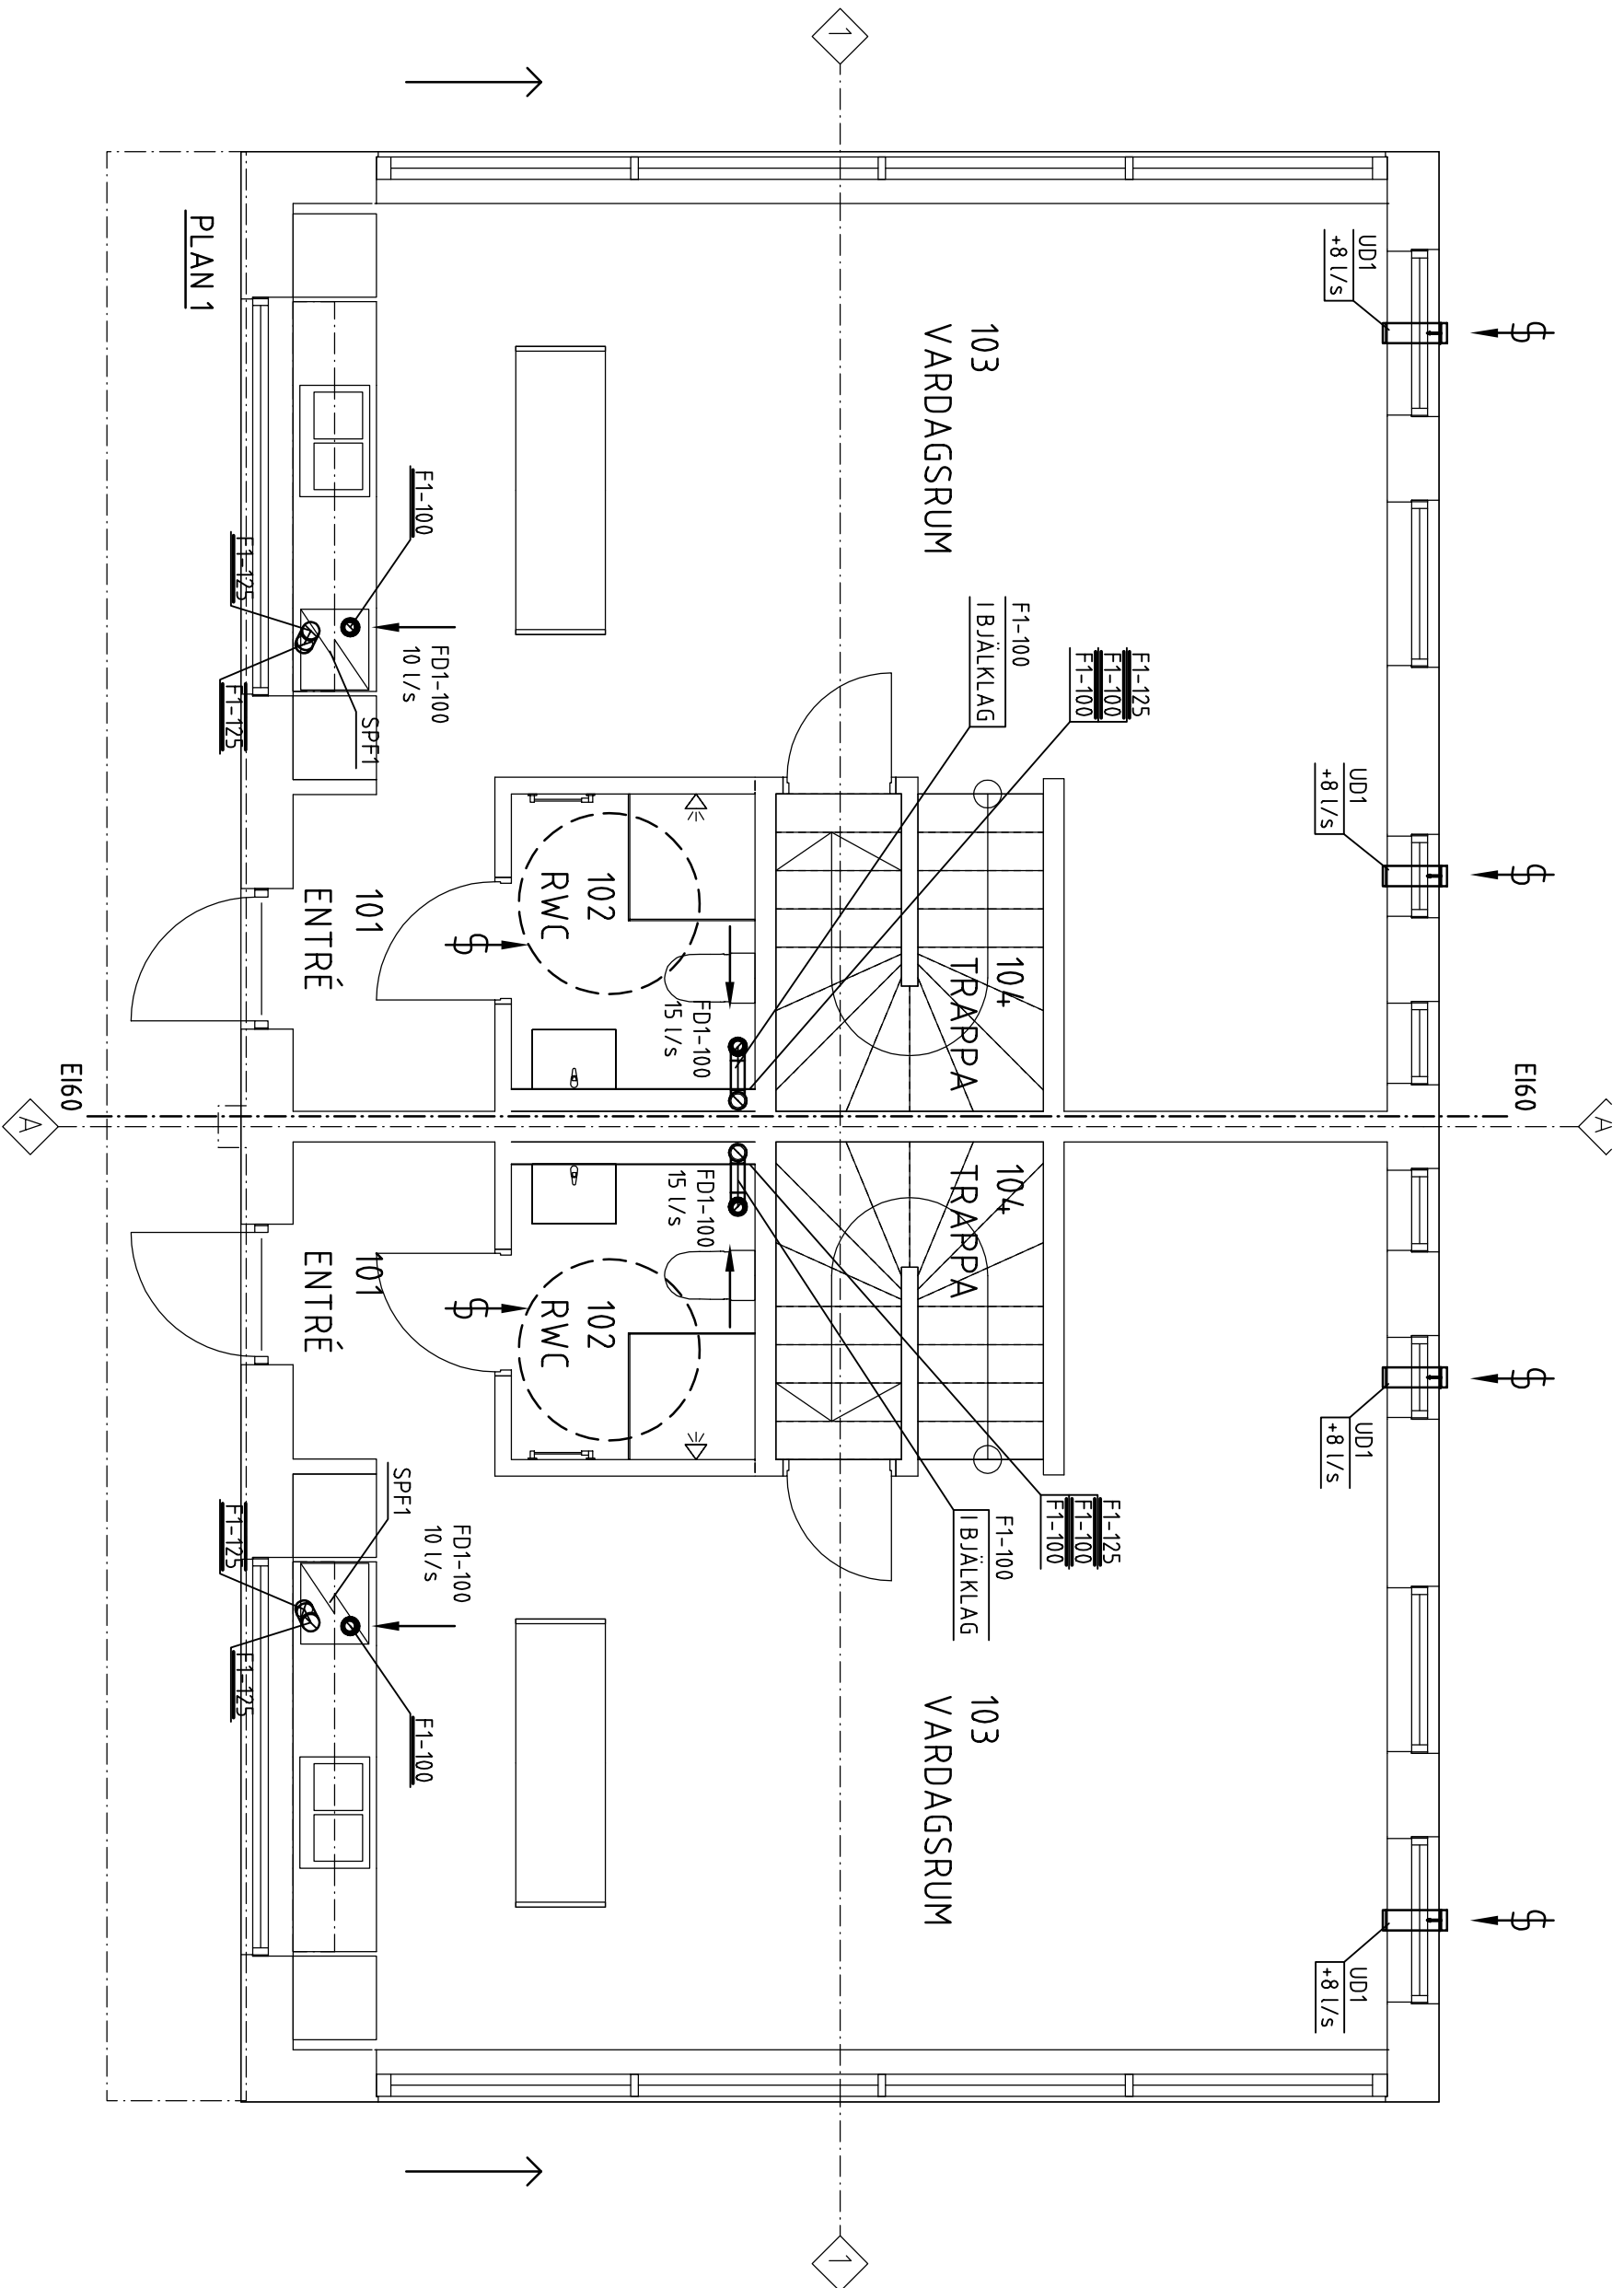
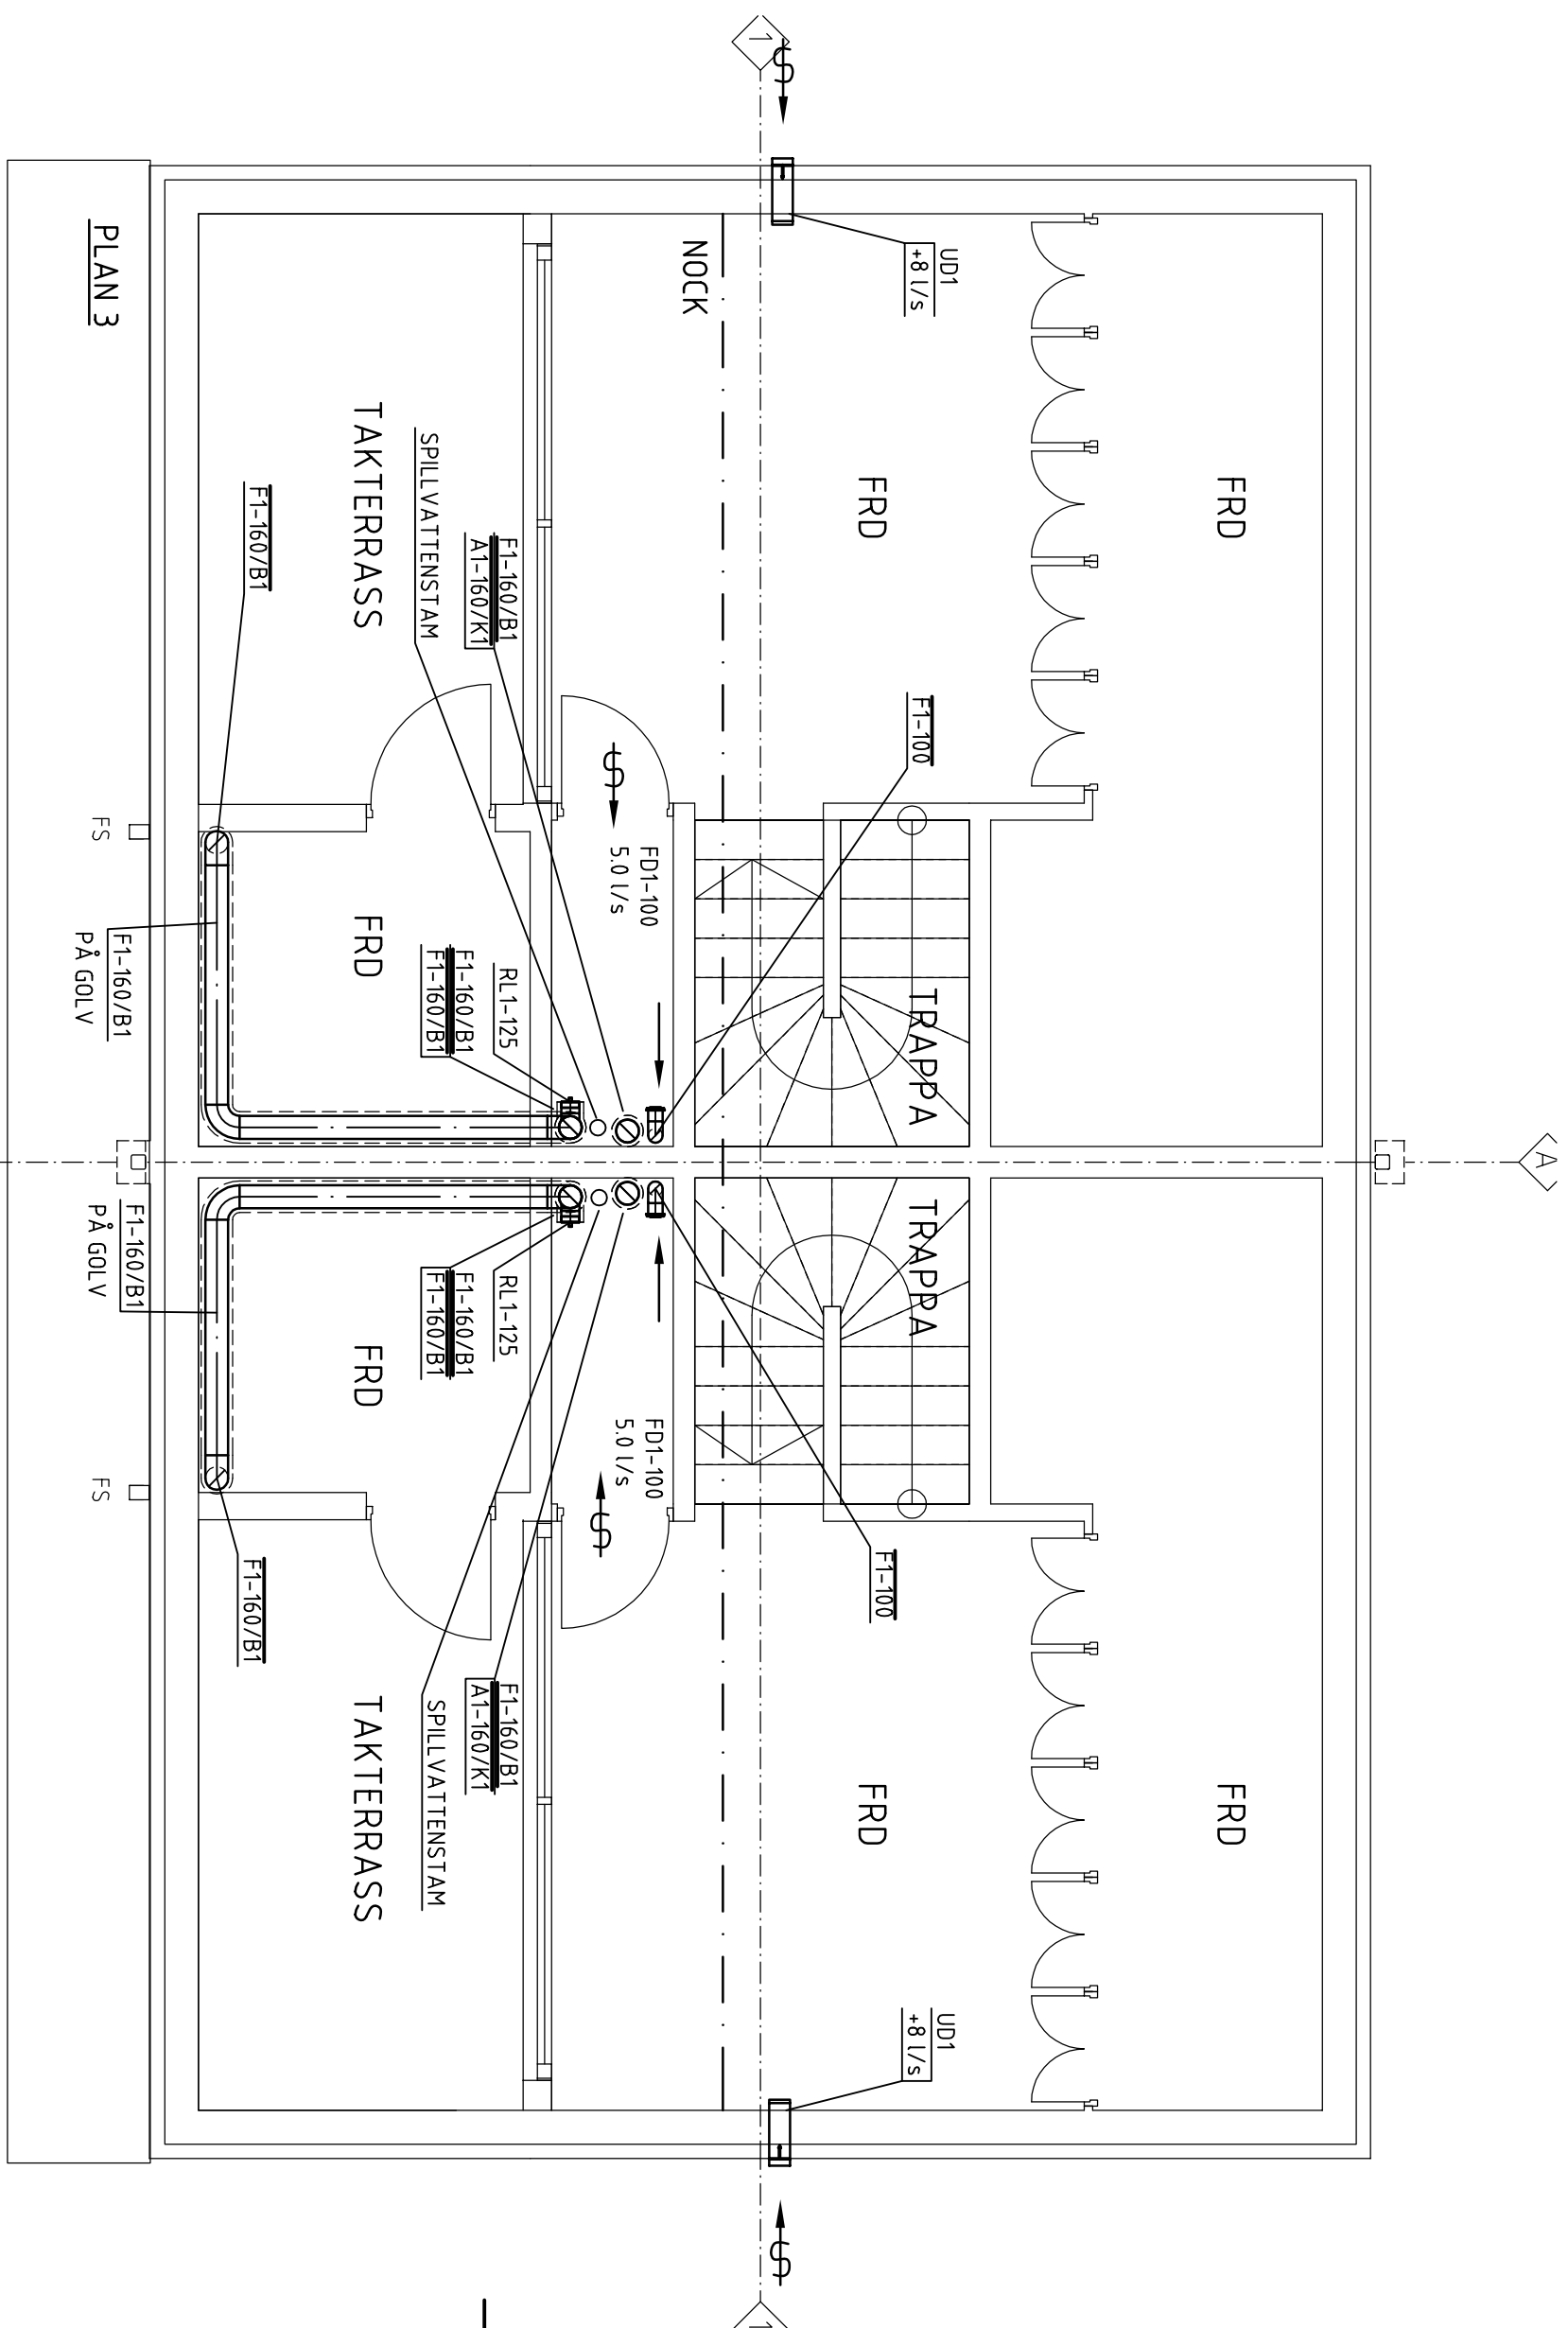


## FÖRKLARINGAR


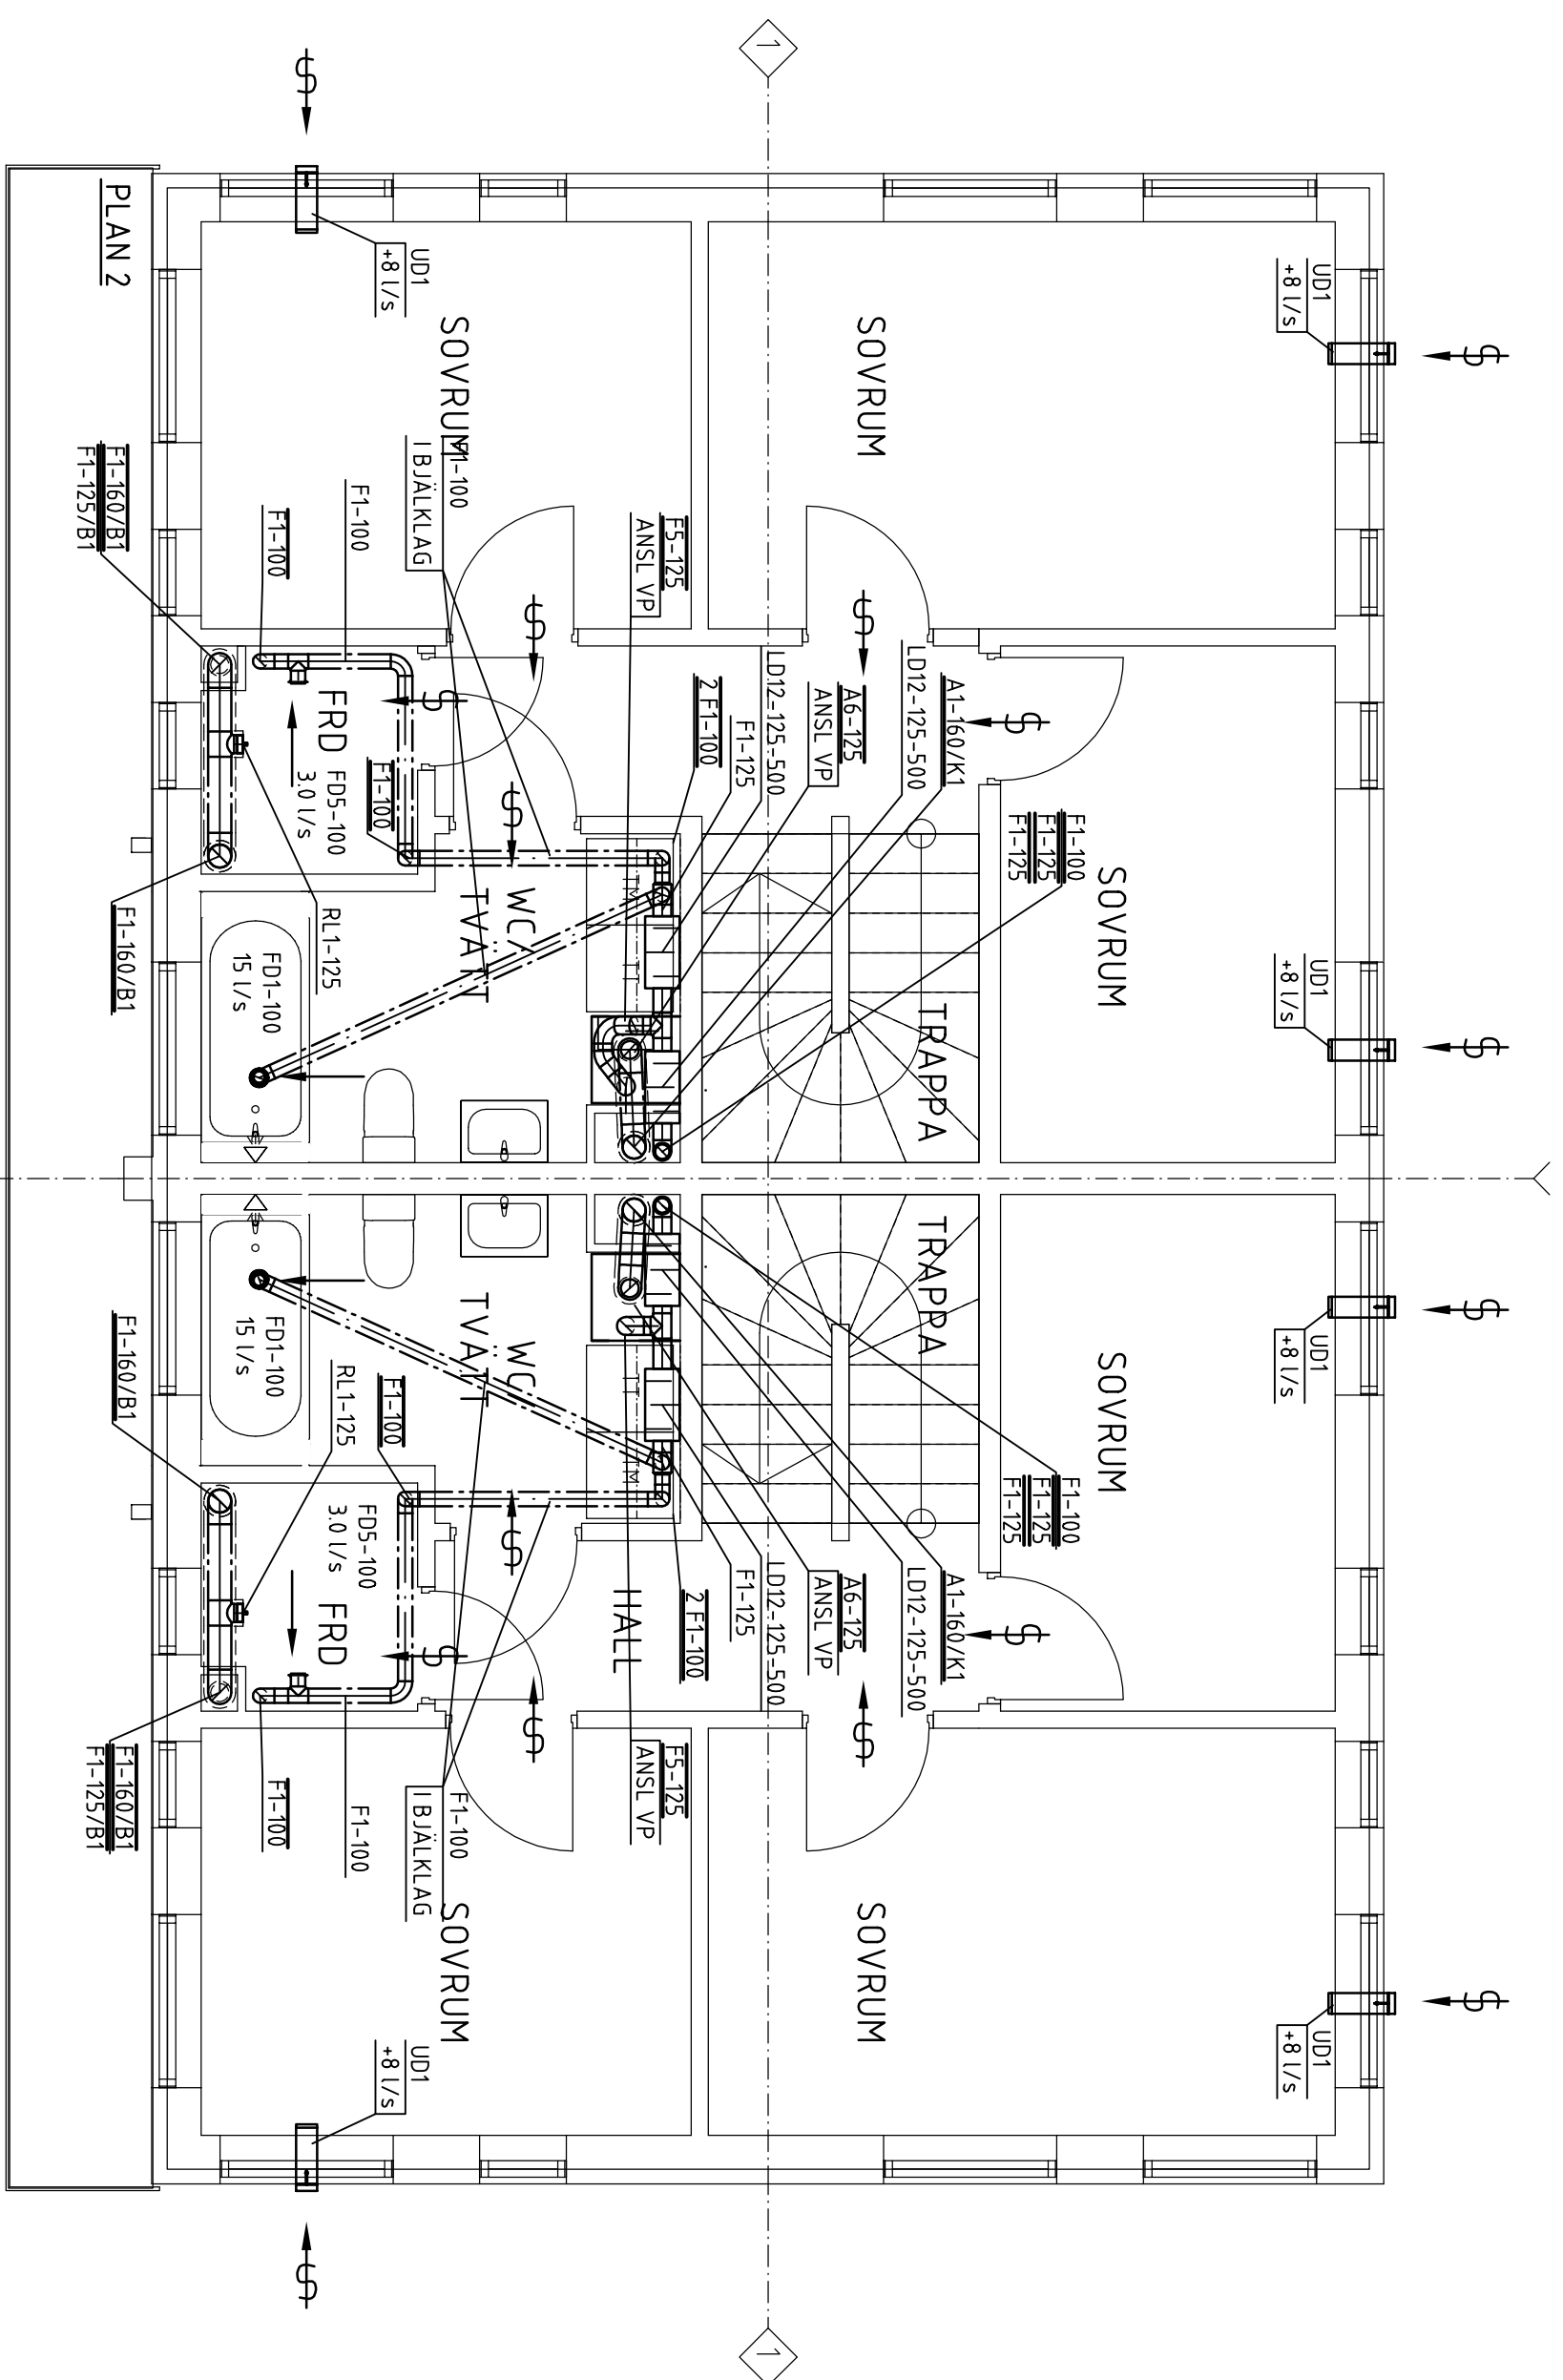

BET	ANT	ÄNDRINGEN AVSER	SIGN	DATUM

## GRANSKNINGSHANDLING

STUREBY STADSVILLOR

TUSMOTETORPET 19

**990** NINE DOORS PROPERTIES

A	LUEWALL ARKITEKTER AB	010-205 10 80
K	Knut Jönsson Ingenjörstbyrå AB	.
V	Pelator VVS projektering AB	.
E	Eldesign Ingenjörstbyrå AB	.


UPPDRAKT NR	RITAD AV	HANDLÄGGARE

16757	LB1
-------	-----

2016-12-01	LBT
------------	-----

NYBYGGNAD AV STADSVILLOR

HUS B, PLAN 1-3

LUF-BEHANDLING	
SKALA A	NUMMER

1:50

V57-1-2101

BET	
—	

SKALSTOCK 1:50

0	0,5	1	2,5	5
---	-----	---	-----	---