

4400

400 1800 1800 400

45x320 C24

TRECKHÄRRE 45x195

GOLVSÄN SKIV 22 MM

ÄNDSPLÄTTE ISOLERING 170 MM

CELLFOST 50 MM

ANTIMULL PLYWOOD

BETONG PÄNT

FÖRANKRAS I BERG

300

ÅTERFYLNING

KÄLLBERG

GRUND

BERG

STOCKHOLMS
STAD
Stadsbyggnadskontoret
Inkom 2016 -12- 27
Reg.
015 - 15 5 1 3 - 5 7 5

KÄLLBERGET 18 25/12-16
GRUND OCH BYTILLUTG PE

TAKSEKTION


PLÅT LIKA BEFINTLIGT FÄLSAT
PAPP
RÄSTONT 22mm
REGEL 4x45

LÖSULL 300MM
ÄNGSPÄRR
ENKEL GIPS

TAKSTOLAR 220x45 C24
CC 900

VÄGGSEKTION

PANEL 22x75
SPIKREGEL 28x70
VINDDUC
STOMME 45x145
ISOLERING 145
ÄNGSPÄRR
OSB-SKIVA
GIPS-SKIVA

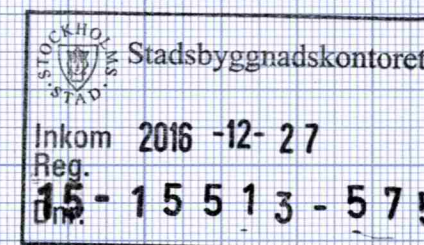

KILLBERGET 18
FASAD VÄSTER

25/12-16