


0 1 2 3 4 5 meter

HUMLEGÅRDEN 49
SITUATIONSPLAN
20170213

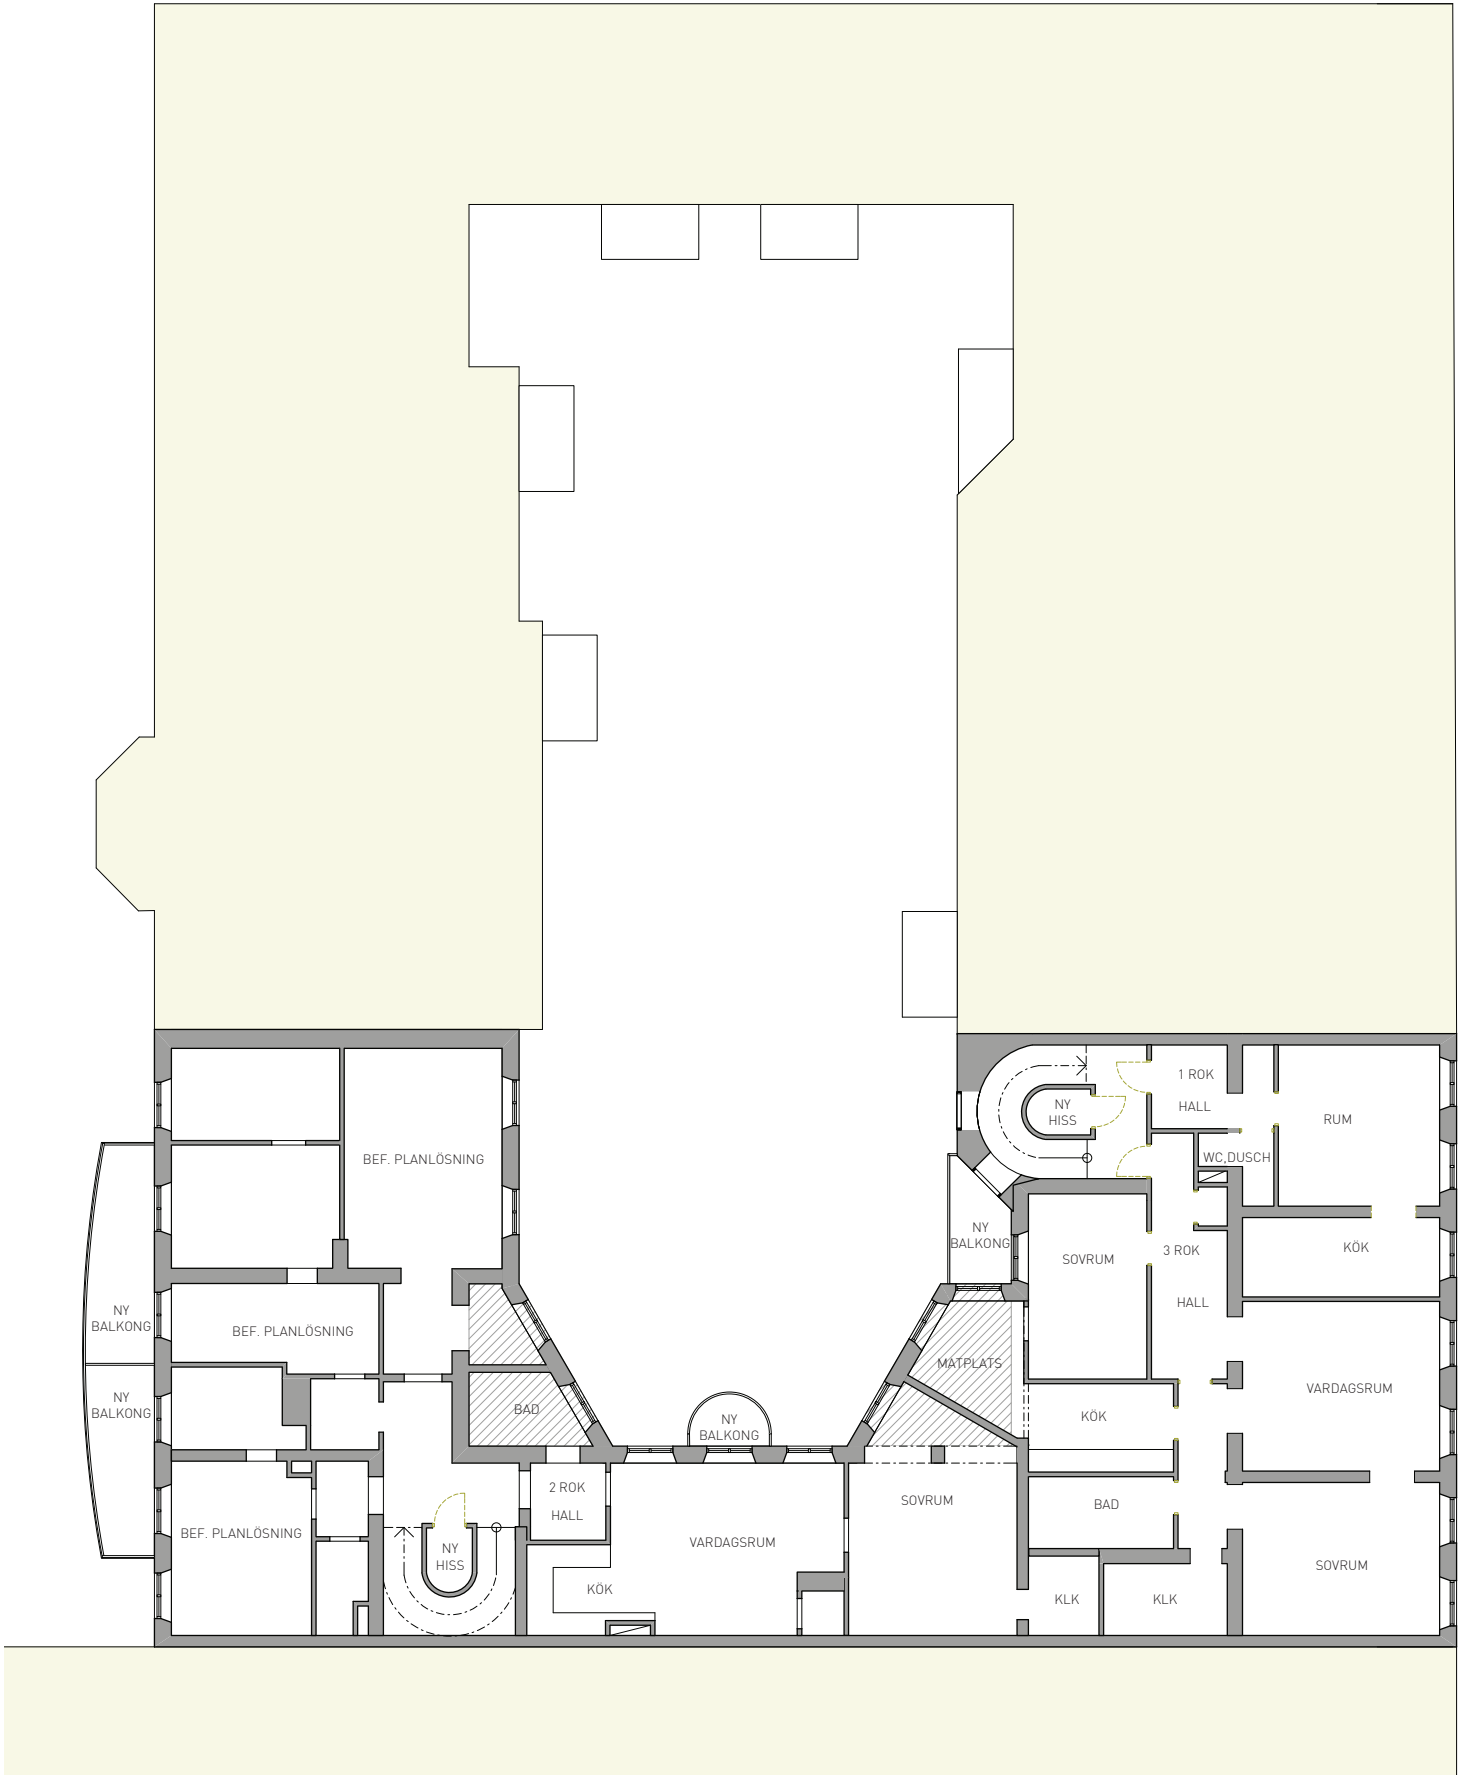

0 1 2 3 4 5 meter

HUMLEGÅRDEN 49

NORMALPLAN

20170213



JE ÖSTERLING FÖRVALTNING AB



ALEXANDER WŁODARSKI ARKITEKTKONTOR AB

brunnberg&forshed

ARKITEKTKONTOR AB

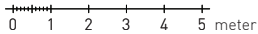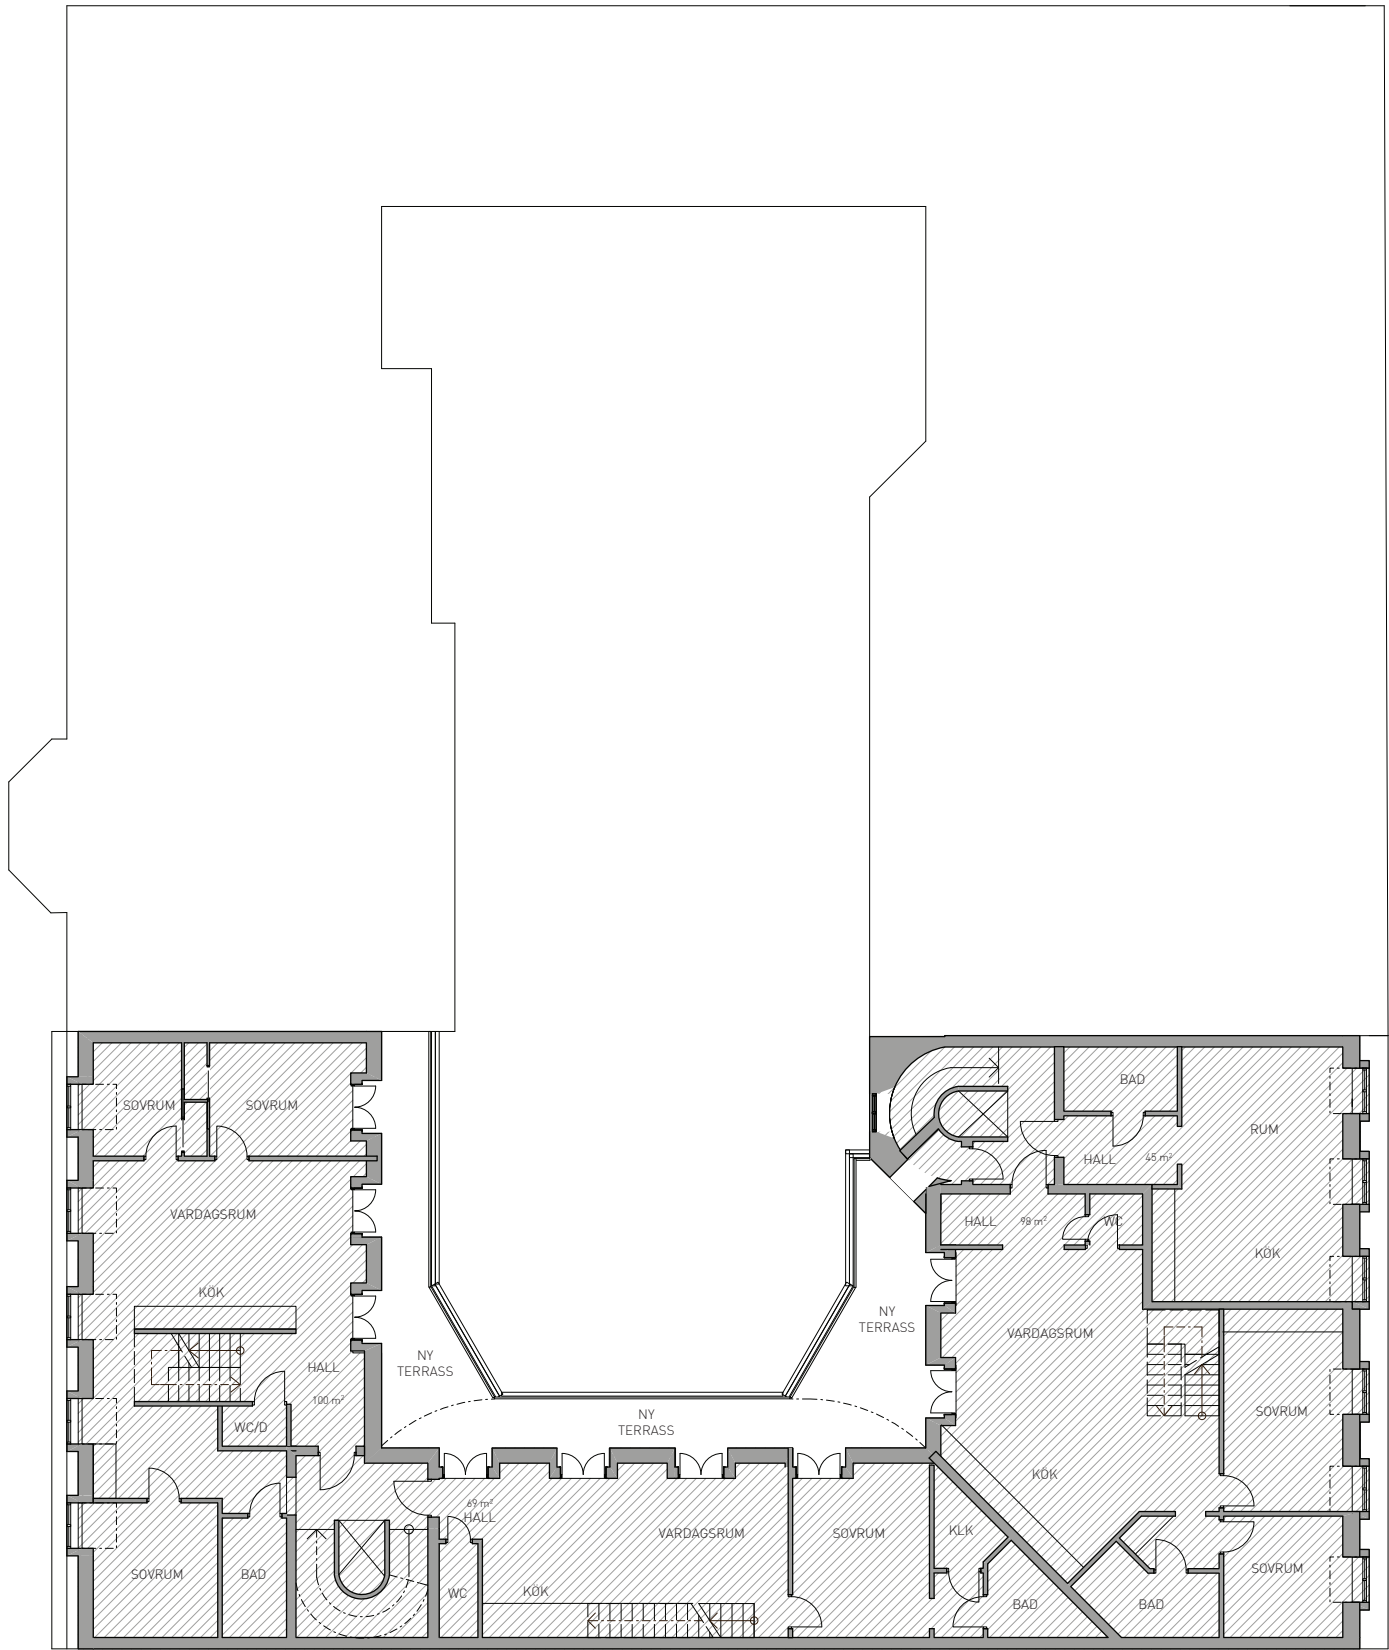


HUMLEGÅRDEN 49
VINDSPLAN NEDRE DEL
20170213

JE ÖSTERLING FÖRVALTNING AB



ALEKSANDER WOŁODARSKI ARCHITEKTONTOR AB

brunnberg&forshed
B ARCHITEKTONTOR AB

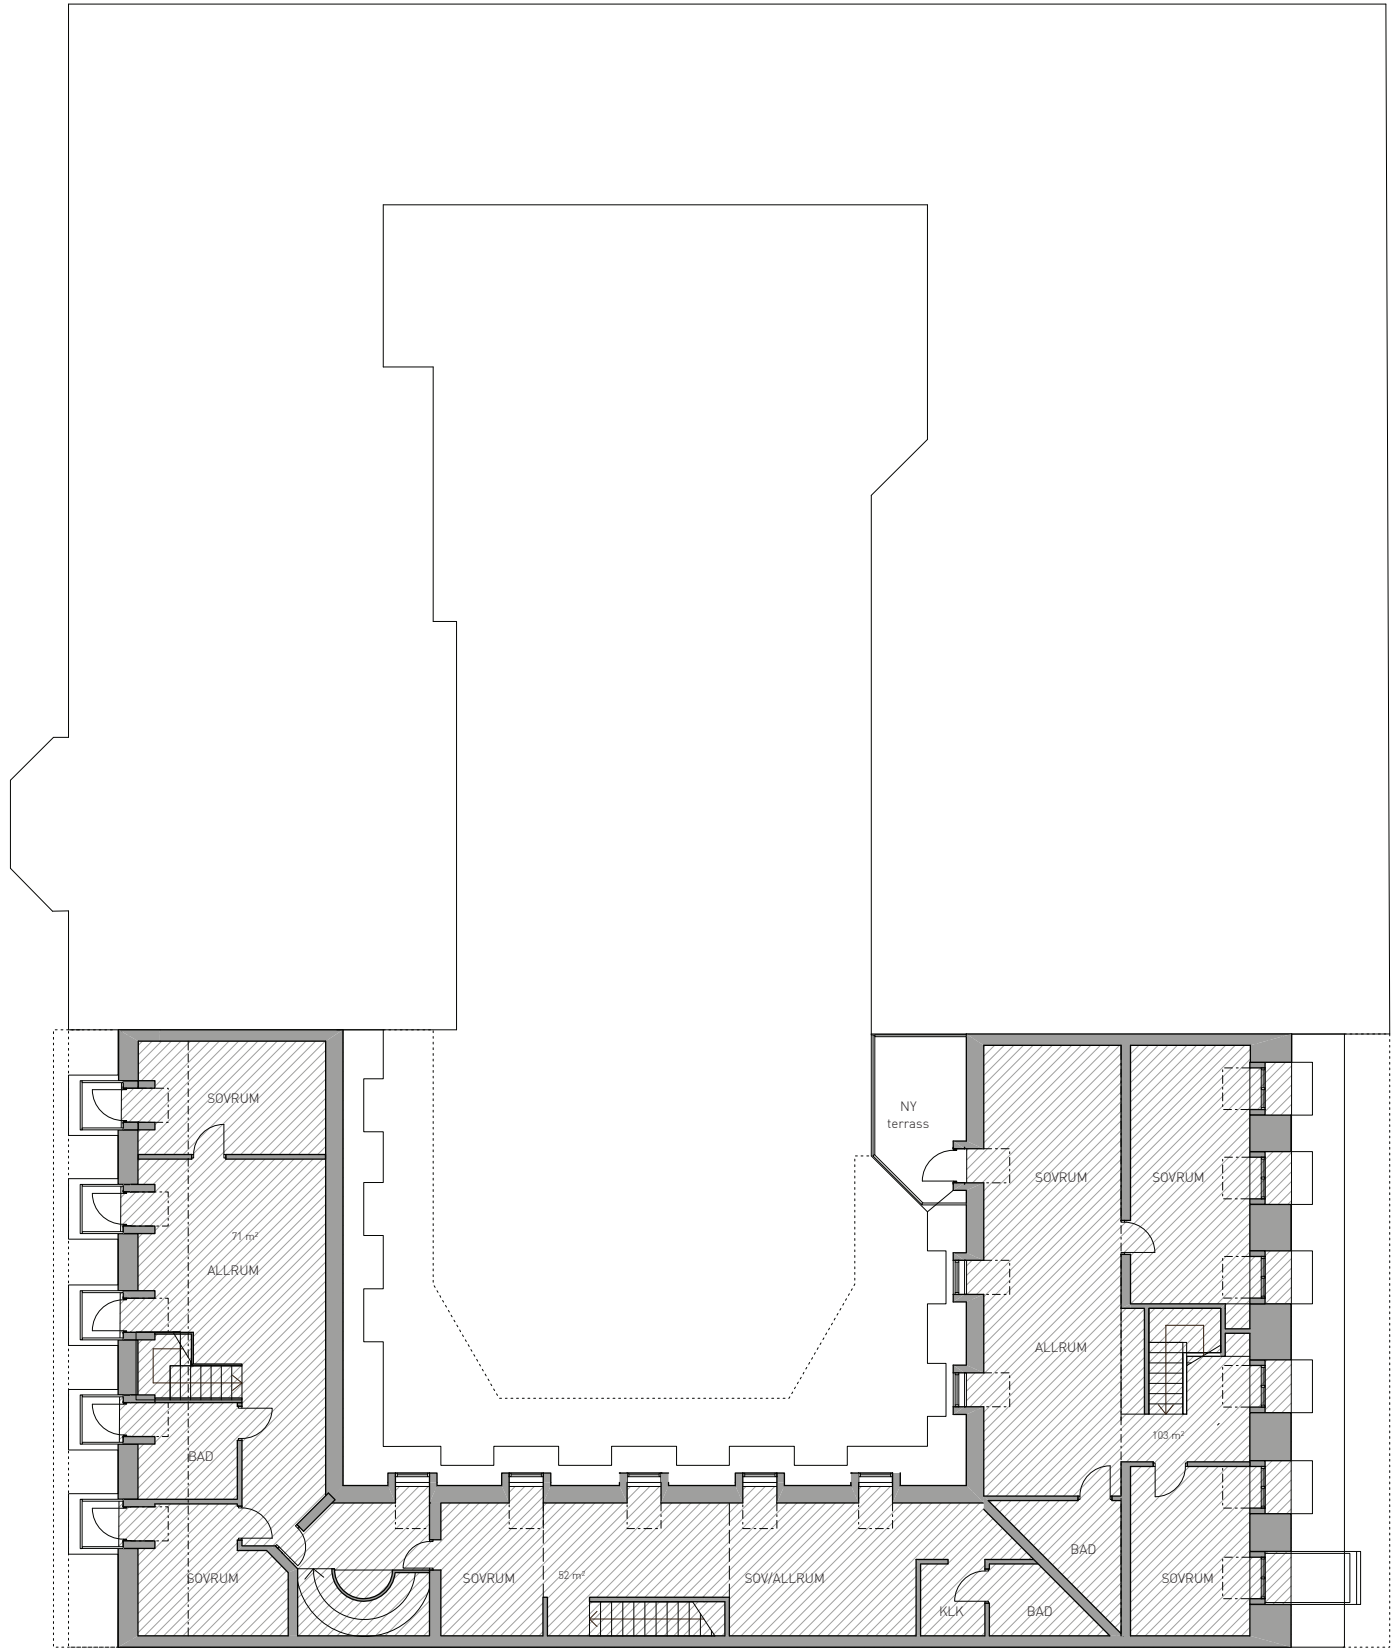

0 1 2 3 4 5 meter

HUMLEGÅRDEN 49
VINDSPAN ÖVRE DEL
20170213

JE ÖSTERLING FÖRVALTNING AB

ALEKSANDER WOŁODARSKI ARCHITEKTBYRÅ AB

brunnberg&forshed
B ARCHITEKTKONTOR AB



HUMLEGÅRDEN 49

FASTIGHETEN SEDD FRÅN NORR.
BEFINTLIGA GRANNFASTIGHETER I GUL TON
INGÅR EJ I PLANFÖRSLAGET.
MODELLBILD

20170213

JE ÖSTERLING FÖRVALTNING AB


ALEKSANDER WOŁODARSKI ARKITEKTKONTOR AB

brunnberg&forshed
B ARKITEKTKONTOR AB



0 1 2 3 4 5 meter

HUMLEGÅRDEN 49

FASAD MOT BRAHEGATAN


20170317

JE ÖSTERLING FÖRVALTNING AB



ALEXANDER WŁODARSKI ARKITEKTKONTOR AB

brunnberg&forshed
E ARKITEKTKONTOR AB

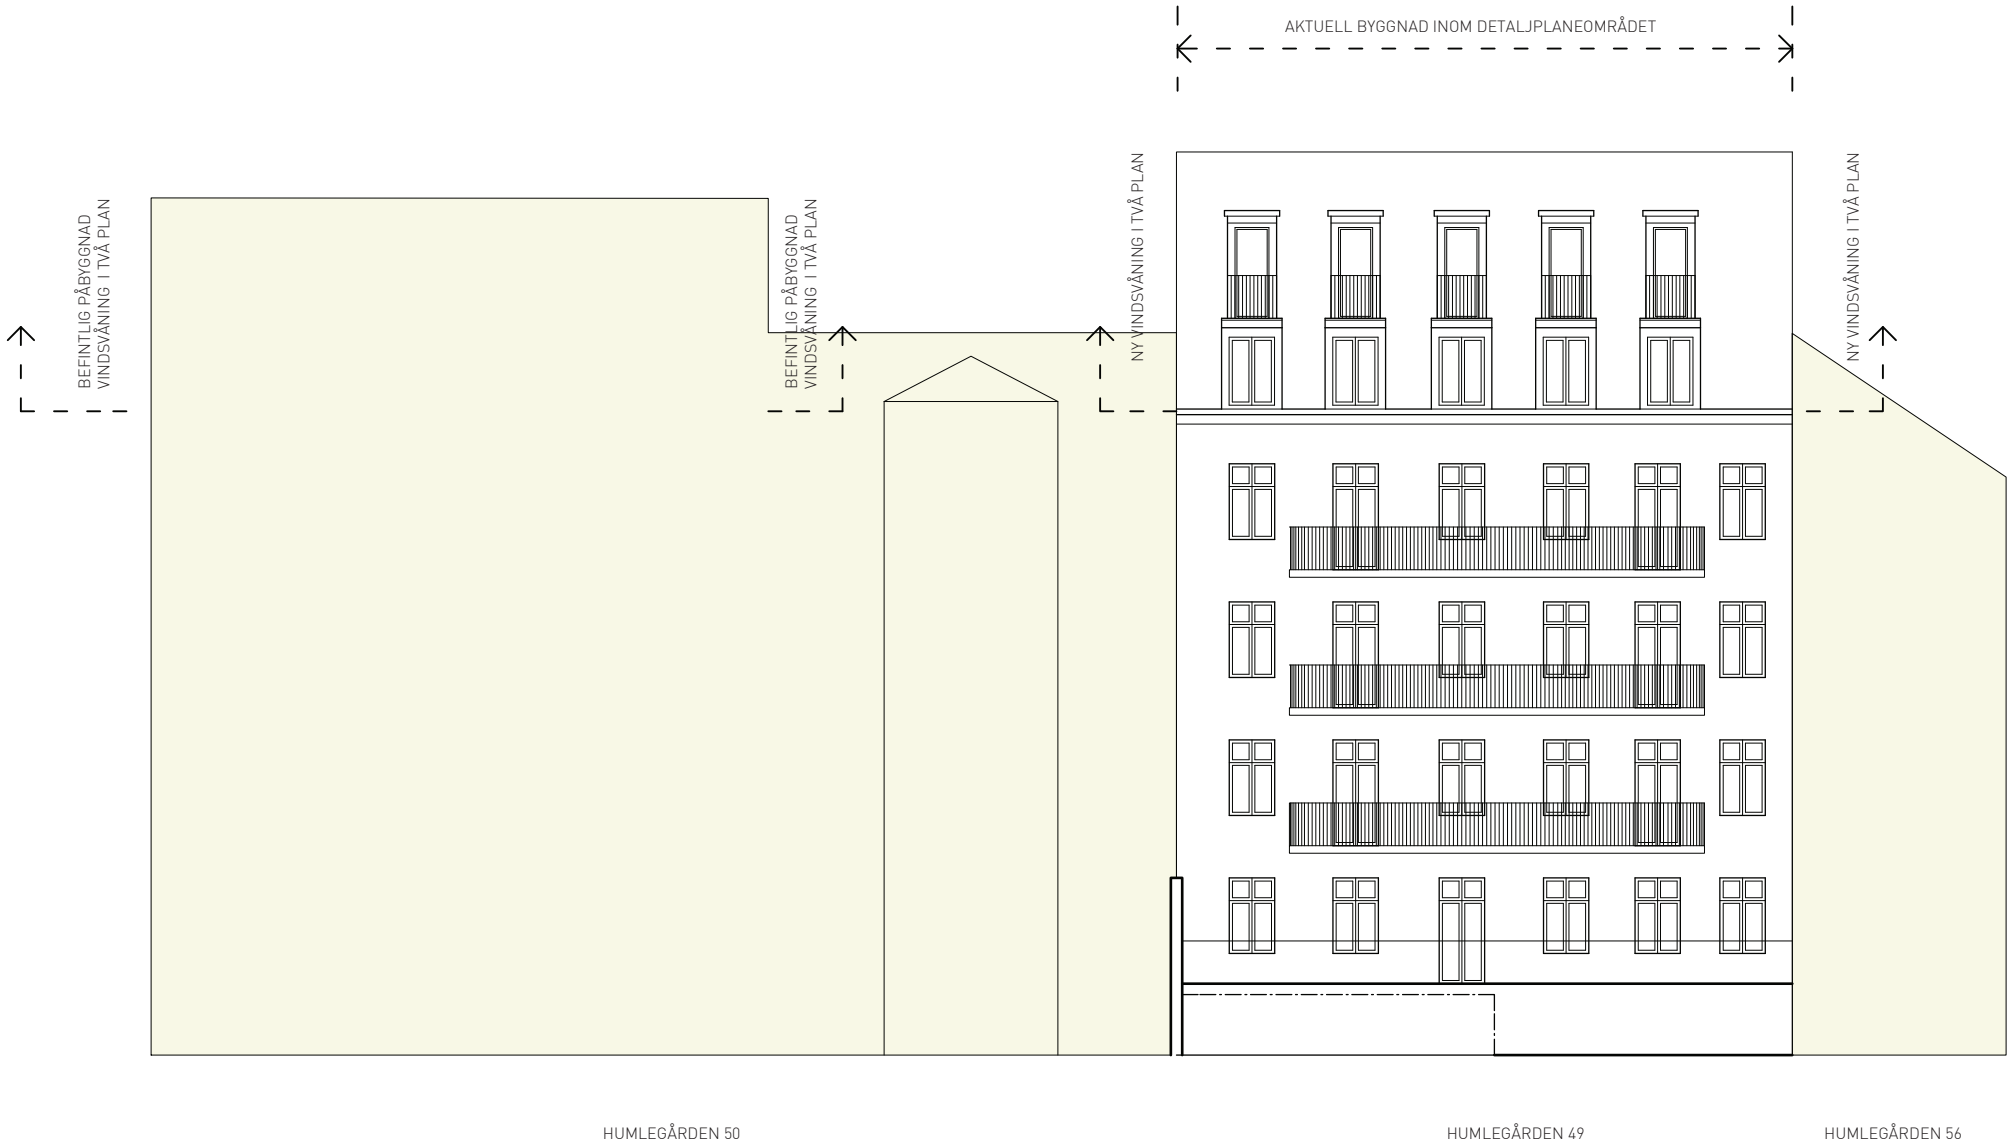

HUMLEGÅRDEN 49

FASAD MOT BAKGÅRD

20170213

0 1 2 3 4 5 meter


JE ÖSTERLING FÖRVALTNING AB



ALEKSANDER WOŁODARSKI ARCHITEKTONTOR AB

brunnberg&forshed

ARCHITEKTONTOR AB

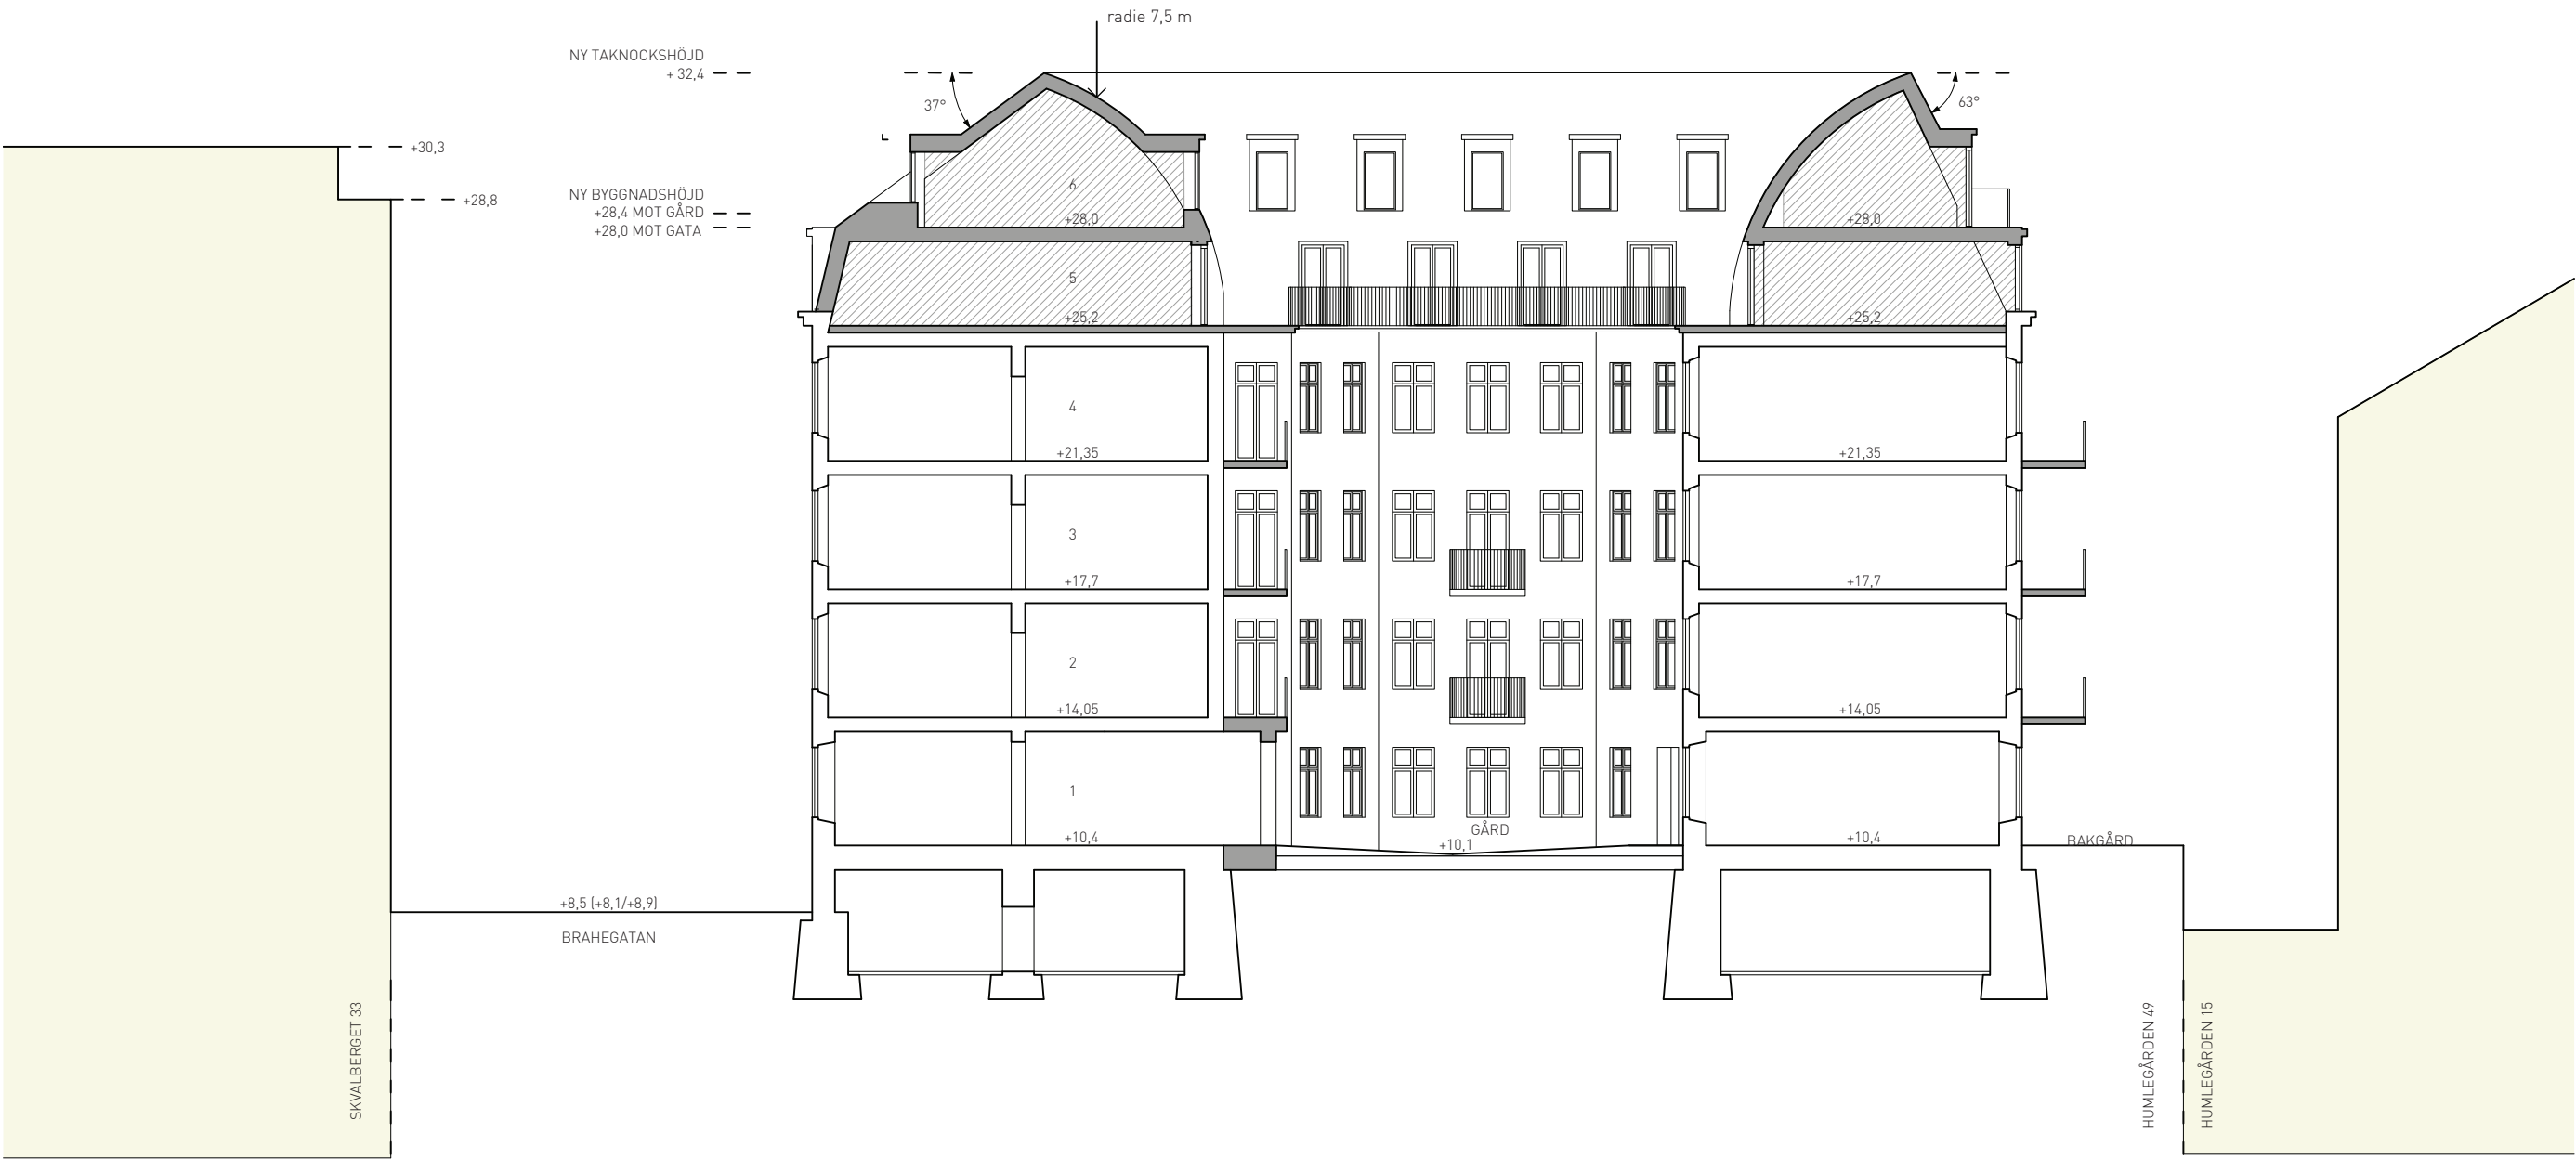

NYA BYGGNADSEDLAR

HÖJDSYSTEM RH2000

0 1 2 3 4 5 meter

HUMLEGÅRDEN 49


SEKTION A-A MOT SÖDER

20170213

JE ÖSTERLING FÖRVALTNING AB

ALEXSANDER WOJODARSKI ARKITEKTKONTOR AB

brunnberg&forshed
B ARKITEKTKONTOR AB

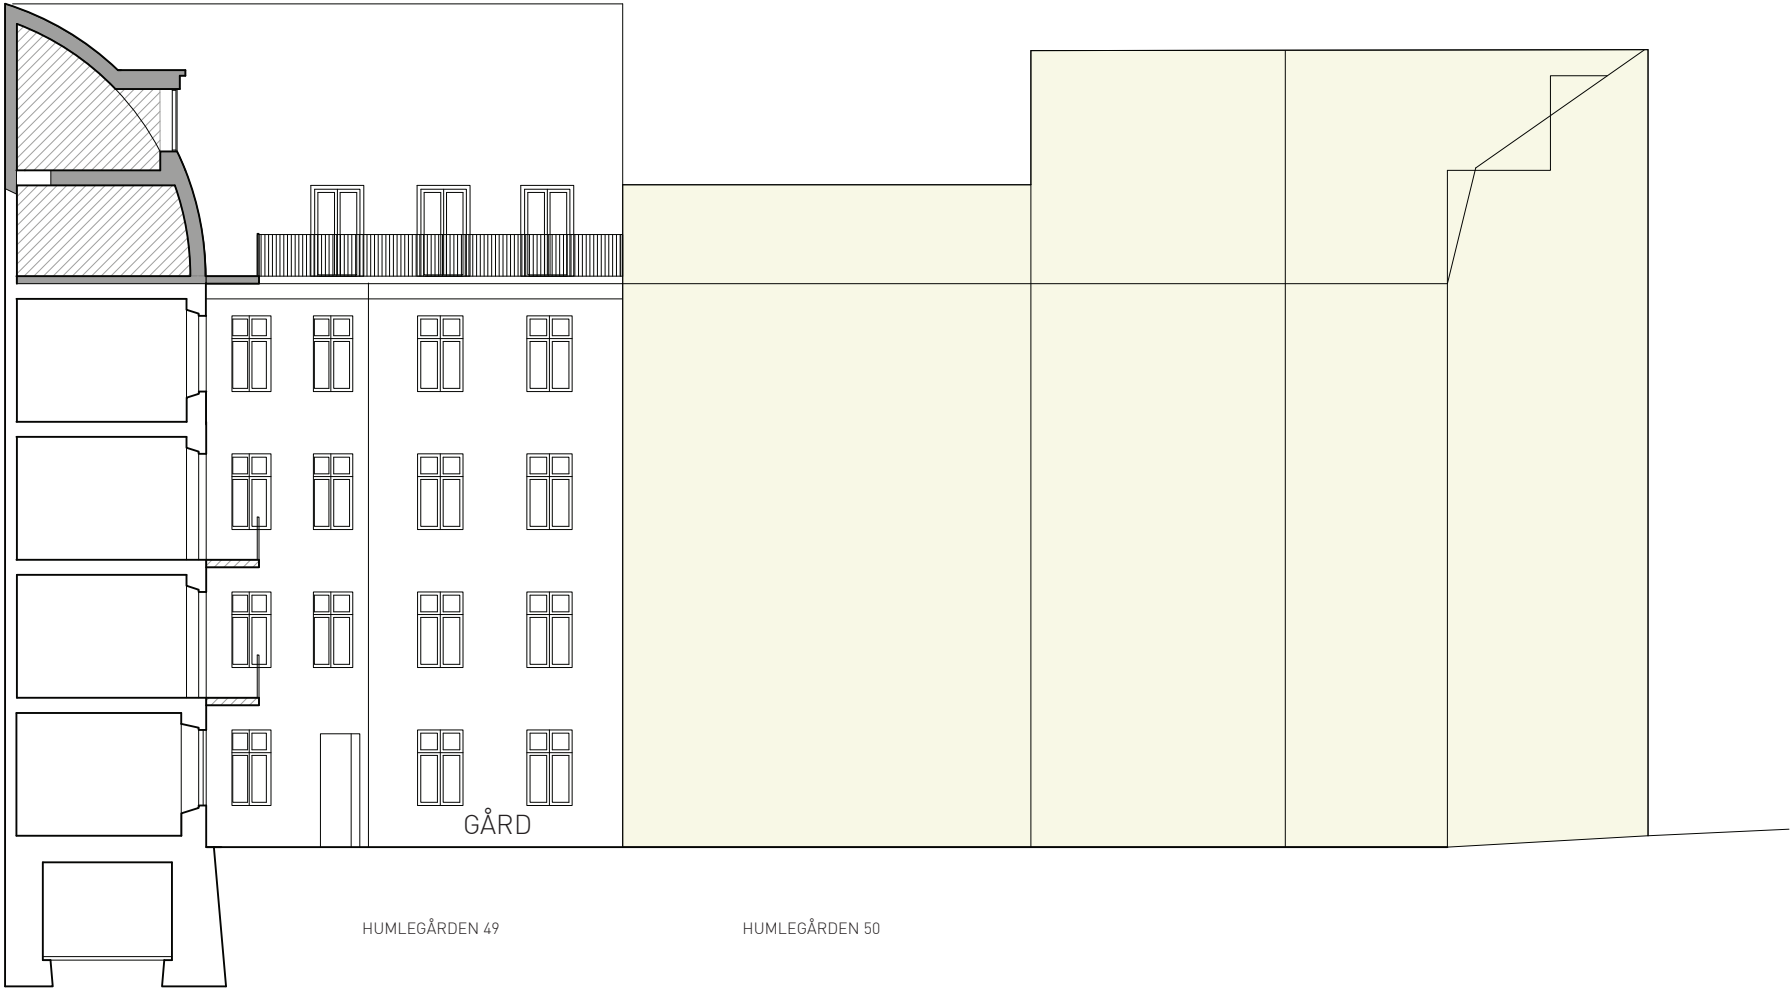

NYA BYGGNADSDELAR

HÖJDSYSTEM RH2000

0 1 2 3 4 5 meter

HUMLEGÅRDEN 49

SEKTION MOT VÄSTER, B-B

20170213


JE ÖSTERLING FÖRVALTNING AB



ALEXANDER WOŁODARSKI ARKITEKTKONTOR AB

brunnberg&forshed

ARKITEKTKONTOR AB

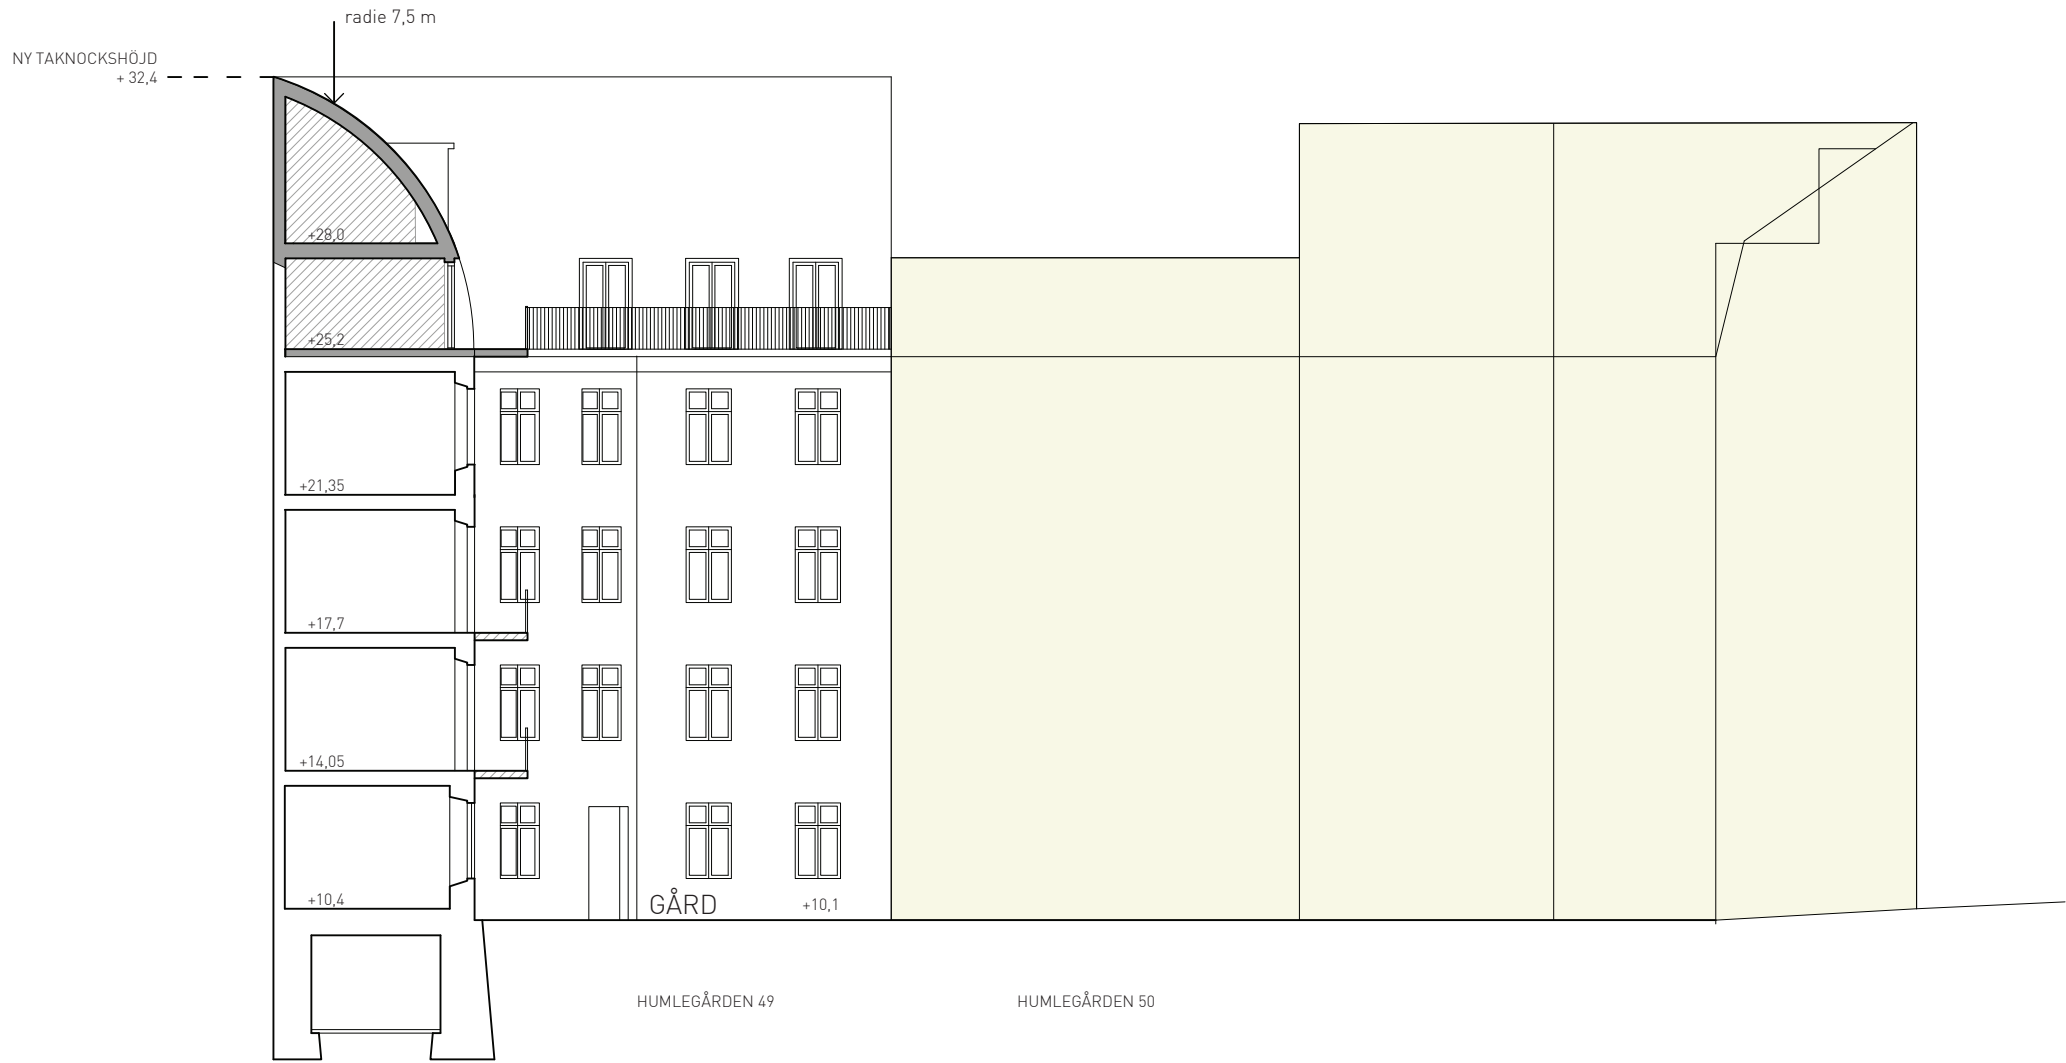

NYA BYGGNADSEDELAR

HÖJDSYSTEM RH2000

0 1 2 3 4 5 meter

HUMLEGÅRDEN 49
SEKTION MOT VÄSTER, C-C
20170213

JE ÖSTERLING FÖRVALTNING AB
ALEKSANDER WOŁODARSKI ARCHITEKTBYRÅ AB
brunnberg&forshed
ARCHITECTS AB



BEFINTLIG SITUATION



PLANFÖRSLAGET

HUMLEGÅRDEN 49
FASAD MOT BRAHEGATAN
FOTOMONTAGE MED FÖRESLAGEN VINDSPÅBYGGNAD
20161013

JE ÖSTERLING FÖRVALTNING AB


ALEKSANDER WŁODARSKI ARKITEKTONTOR AB


brunnberg&forshed
E ARKITEKTONTOR AB



BEFINTLIG SITUATION



PLANFÖRSLAGET

HUMLEGÅRDEN 49
FASAD MOT BRAHEGATAN
FOTOMONTAGE MED FÖRESLAGEN VINDSPÅBYGGNAD
20161013

JE ÖSTERLING FÖRVALTNING AB



ALEXANDER WOŁODARSKI ARKITEKTONTOR AB

brunnberg&forshed

ARKITEKTONTOR AB



BEFINTLIG SITUATION



PLANFÖRSLAGET

HUMLEGÅRDEN 49
FASAD MOT BRAHEGATAN
FOTOMONTAGE MED FÖRESLAGEN VINDSPÅBYGGNAD
20161013

JE ÖSTERLING FÖRVALTNING AB
ALEKSANDER WOŁODARSKI ARKITEKTKONTOR AB
brunnberg&forshed
ARKITEKTKONTOR AB



HUMLEGÅRDEN 49
FASTIGHETENS FASAD MOT BRAHEGATAN
MODELLBILD
20170317

JE ÖSTERLING FÖRVALTNING AB



ALEKSANDER WŁODARSKI ARKITEKTONTOR AB

brunnberg&forshed

ARKITEKTONTOR AB



HUMLEGÅRDEN 49

GÅRDSBYGGNADENS VÄSTRA FASAD (BAKGÅRD)
MODELLBILD

20170213

JE ÖSTERLING FÖRVALTNING AB



ALEKSANDER WŁODARSKI ARKITEKTKONTOR AB

brunnberg&forshed

ARKITEKTKONTOR AB



HUMLEGÅRDEN 49

FASTIGHETENS FASADER MOT GÅRDSRUMMET
MODELLBILD

20170213

JE ÖSTERLING FÖRVALTNING AB



ALEKSANDER WOŁODARSKI ARKITEKTKONTOR AB

brunnberg&forshed
B ARKITEKTKONTOR AB

brunnberg&forshed
ARKITEKTONOR AB