


FÖRKLARINGAR

Alla mått i mm.
Mått som anges med bokstäver (a-a, b-b osv) avser
mått som är lika.

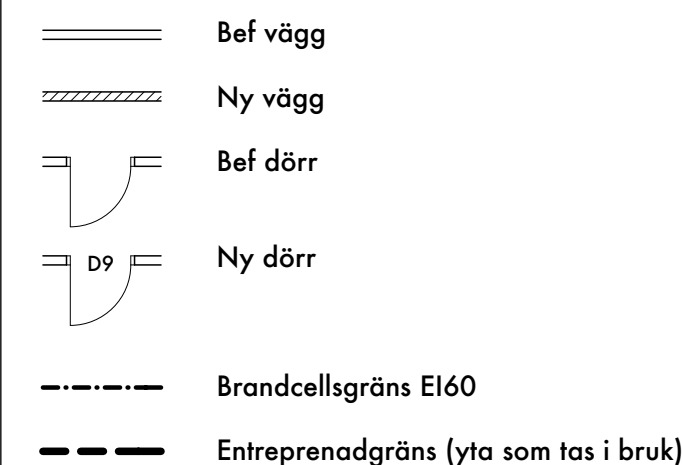

FÖRESKRIFTER

VÄGGTYPER (Enklade väggar)

- | | |
|-----|--|
| V1 | Gips- och plyfaskiva på stålstomme, enklad vägg:
45 stålregel + 12 plyfa + 13 gips |
| V2 | Gips- och plyfaskiva på stålstomme, enklad vägg:
70 stålregel + 12 plyfa + 13 gips |
| V3 | Gipsskivor på stålstomme, enklad vägg:
70 stålregel + 2x15 gips Protect F
Brandkrav: EI60 |
| V4 | Gipsskivor på stålstomme, enklad vägg för
kakling:
70 stålregel + 2x13 gips + kakel
Kakel på sida mot WC (Galleria). |
| V4x | 95 stålregel + övrigt lika V4. |
| V5 | Gipsskivor på stålstomme, enklad vägg för
kakling:
70 stålregel + 2x15 gips Protect F + kakel
Kakel på sida mot WC.
Brandkrav: EI60 |
| V6 | Gips- och våtrumsskiva på stålstomme,
enklad vägg för kakling:
kakel + 13 våtrumsskiva + 2x15 gips Protect F
+ 70 stålregel
Våtrumsskiva och kakel på sida mot dusch.
Brandkrav: EI60 |
| V7 | Gips- och plyfaskiva på stålstomme,
dubbla enklade väggar:
45 stålregel + 12 plyfa + 13 gips +
45 stålregel + 12 plyfa + 13 gips |
| V8 | Gips- och plyfaskiva på stålstomme,
dubbla enklade väggar:
45 stålregel + 2x13 gips
+
45 stålregel + 12 plyfa + 13 gips
Plyfaskiva på sida mot lokal.
Brandkrav: EI60 |

Dubblade väggar, se ritn A30:007.

Övriga föreskrifter, se ritn A30:003–A30:004.

KLINKER FÖR VÄGGBEKLÄDNAD
Se ritn A30:101.

MÅLNING OCH YTSKIKTSBEHANDLING
Se ritn A30:008.

H	1	ENL PM-20	161221	TK
G	1	ENL PM-14	160317	TK
F	4	ENL PM-12	160122	TK
E	-	ENL PM-7	151123	TK
D	3	ENL PM-6	150925	TK
C	4	ENL PM-5	150828	TK
B	2	ENL PM-2	150601	TK
A	-	ENL PM-1	150511	TK

BET	ANT	ÄNDRINGEN AVSER	DATUM	SIGN
-----	-----	-----------------	-------	------

ARBETSHANDLING

DENNA HANDLING ÄR FRAMTAGEN EFTER ORIGINALRITNING UTFÖRD AV
AXELSSON & BOROWSKI ARKITEKTER

OBS! RITNINGEN ÄR INTE EN EXAKT UPPMÄTNINGSRITNING
EV MÅTTAVVIKELSER MOT DET BYGGDA KAN DÄRFÖR FÖREKOMMA

gwsk arkitekter

FOLKUNGAGATAN 53, 1TR 116 22 STOCKHOLM TEL: [+46 8] 6416110
WWW.GWSK.SE

DATUM	RITAD AV	ANSVARIG ARKITEKT
150511	TK/LR	T KARASALO

Kv STADENS DIKE 7, STOCKHOLM

PLAN 6 (3TR)
(+30.40)

SKALA	A1: 1:100 A3: 1:200	NUMMER	A30:006	BET	H
-------	------------------------	--------	---------	-----	---