


## KARLSBODAVÄGEN, BOSTÄDER – GEOTEKNIK

Uppdrag 275228

### RISK FÖR RAS OCH SKRED

Nedan ses ett utdrag ur byggnadsgeologiska kartan för området. I nordöstra delen av området består marken av lera (gult), se bild nedan. Den röda färgen visar på att det förekommer berg i dagen och ett blått att marken överst består av ett lager morän.

För att inte risk för ras och skred ska uppkomma skall inga nya laster påföras på leran. Planerad byggnad skall i lerområdet därför grundläggas med pålar för att uppnå erforderligt skydd mot ras och skred.

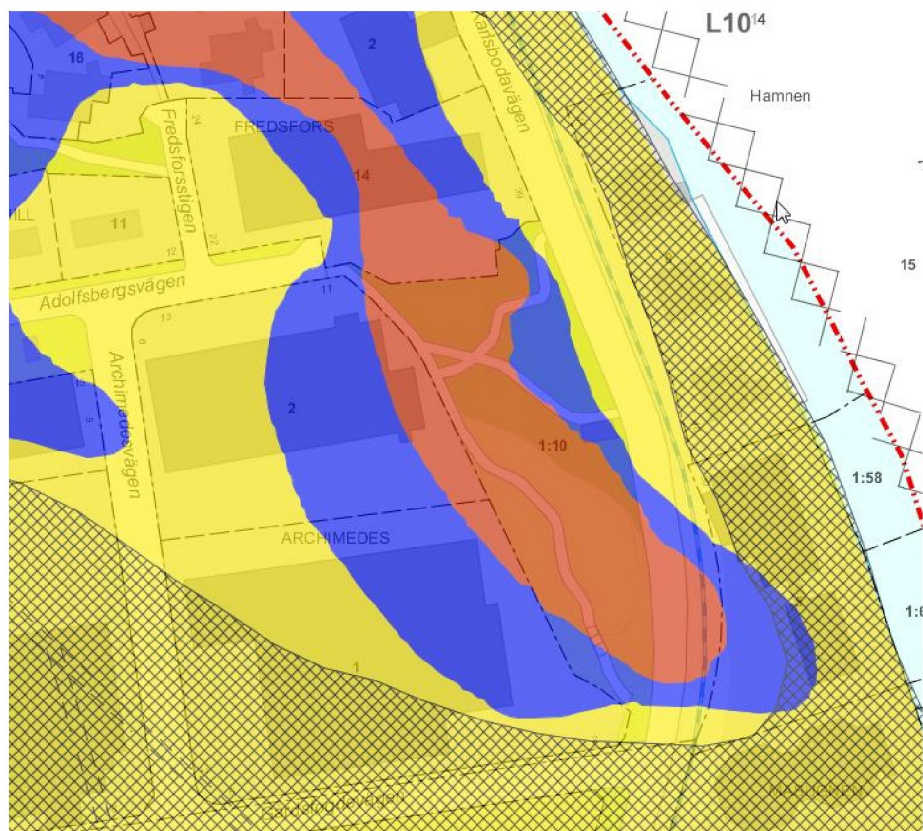

Tyréns AB  
Region Öst

Lena Lundman  
Geotekniker

lena.lundman@tyrens.se  
010 452 33 87