





ALTERNATIV MED GARAGE

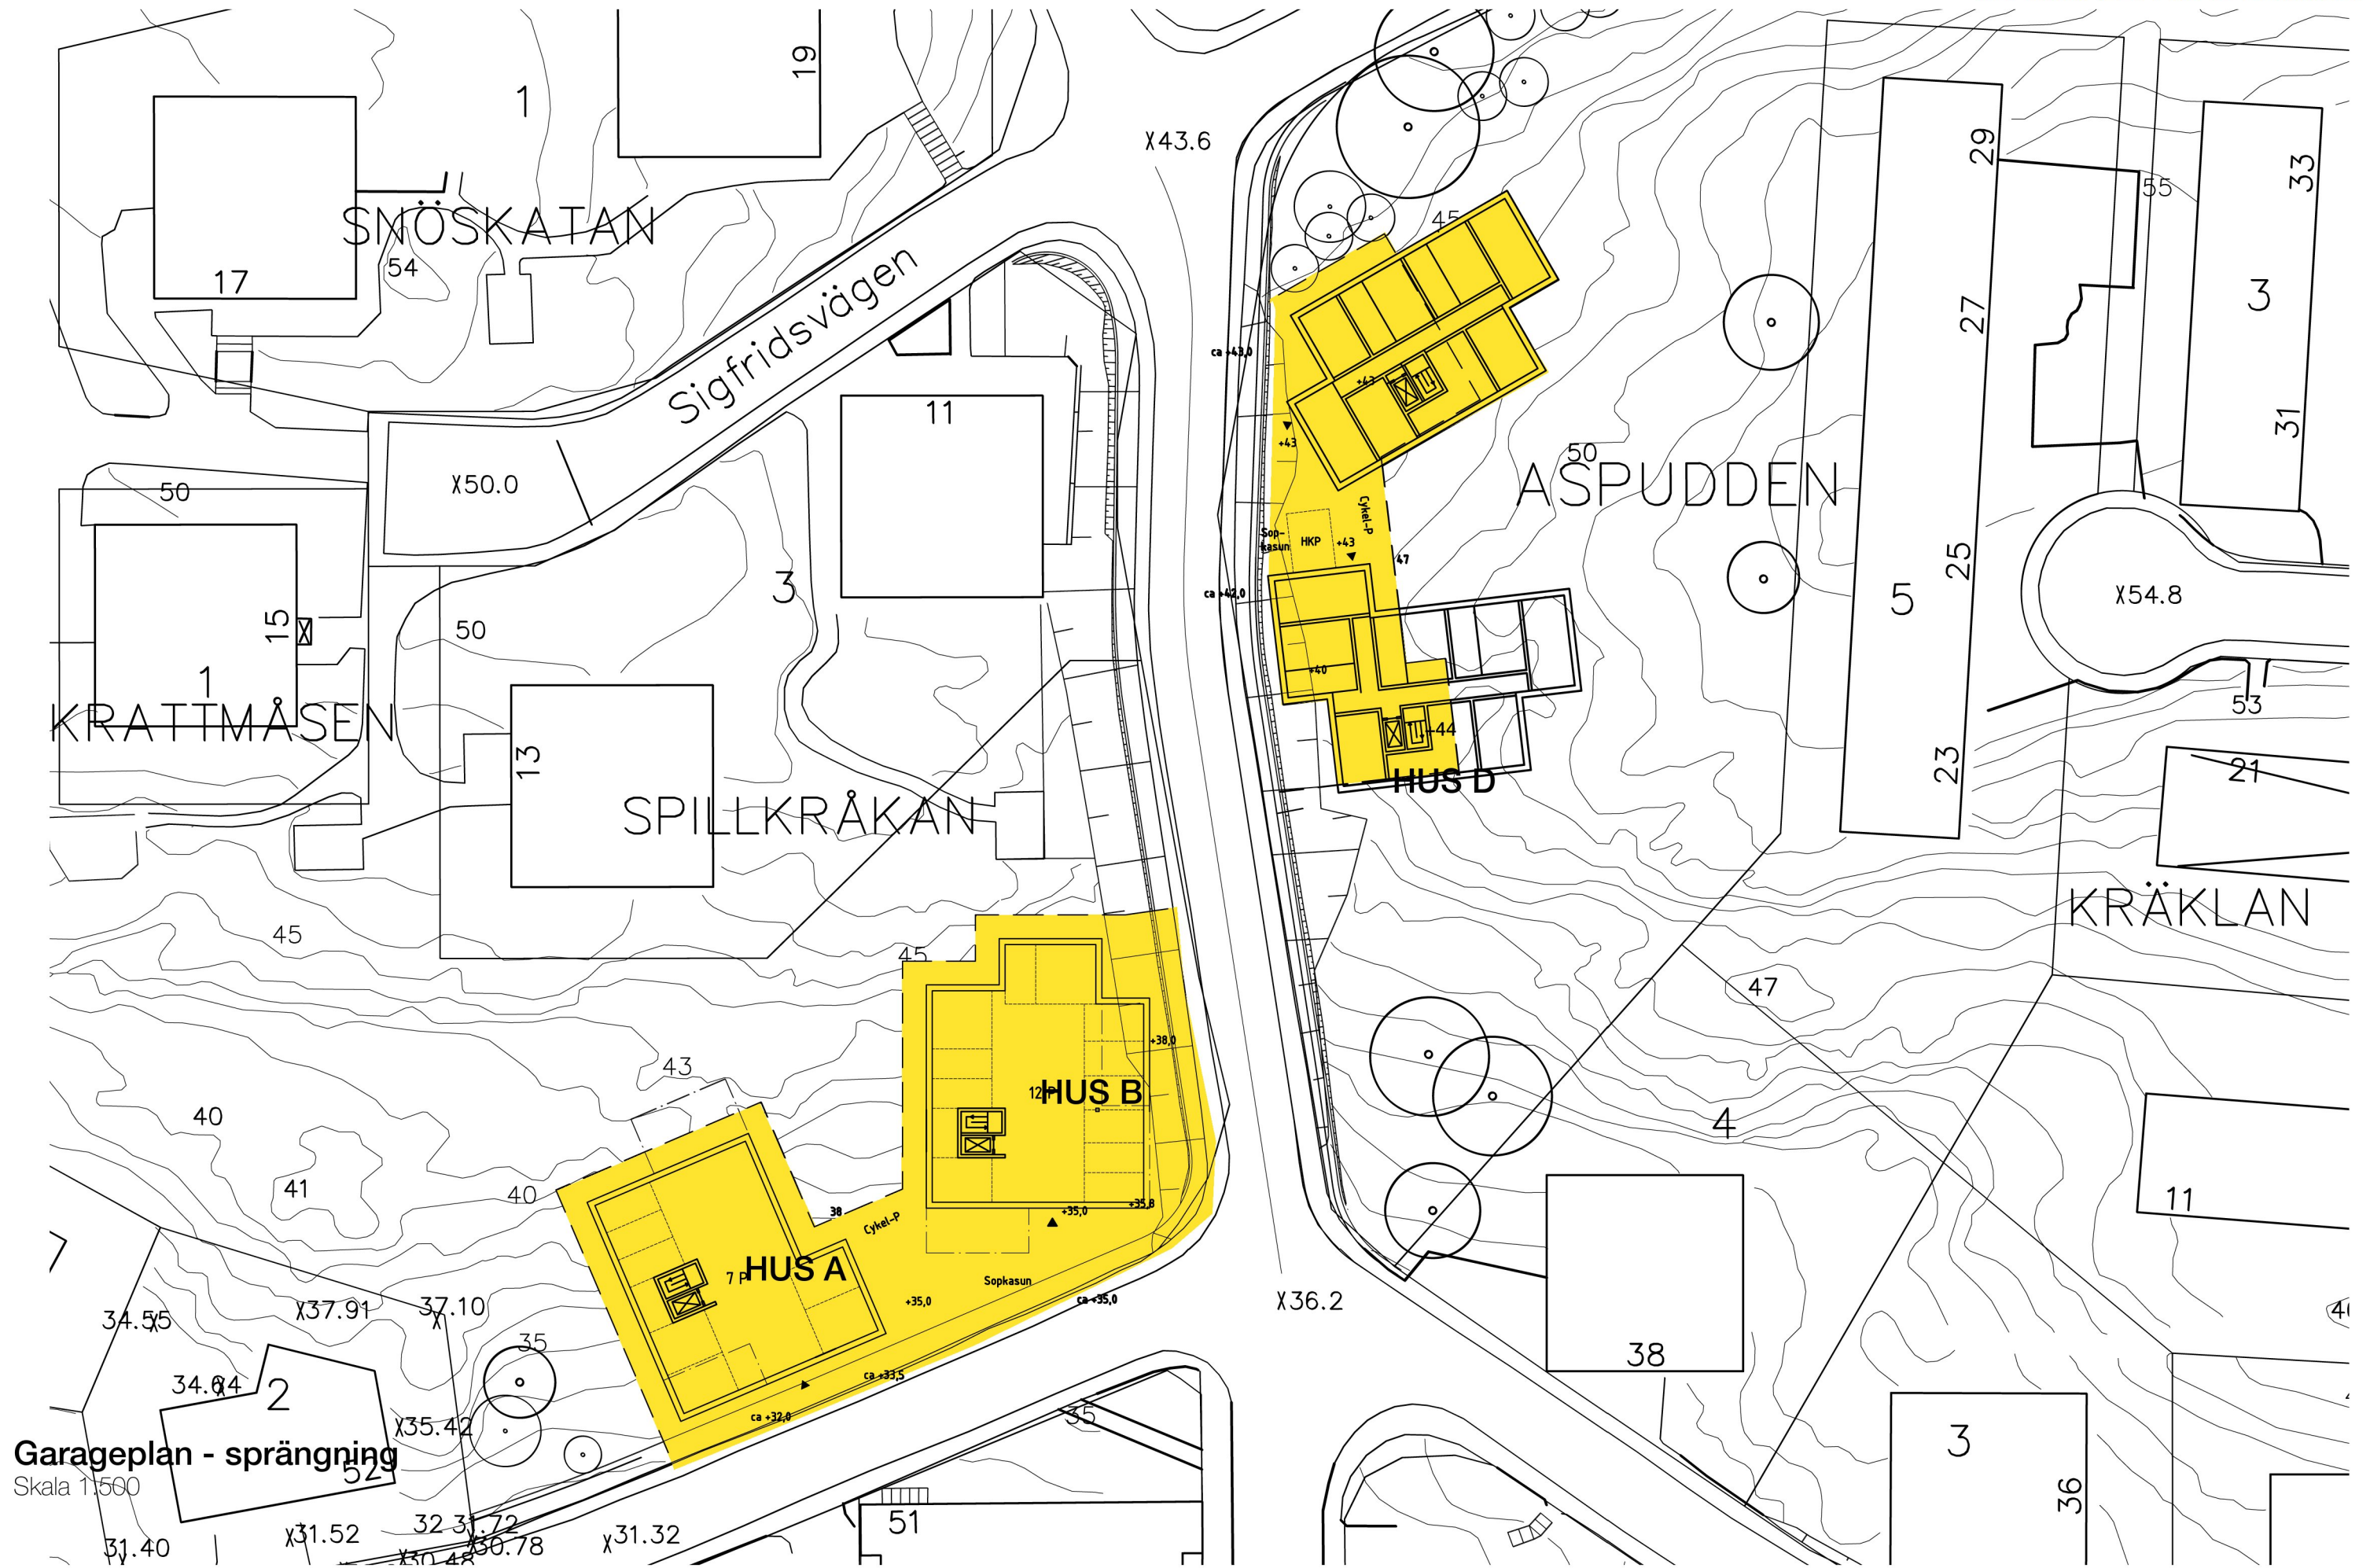


NYTT FÖRSLAG


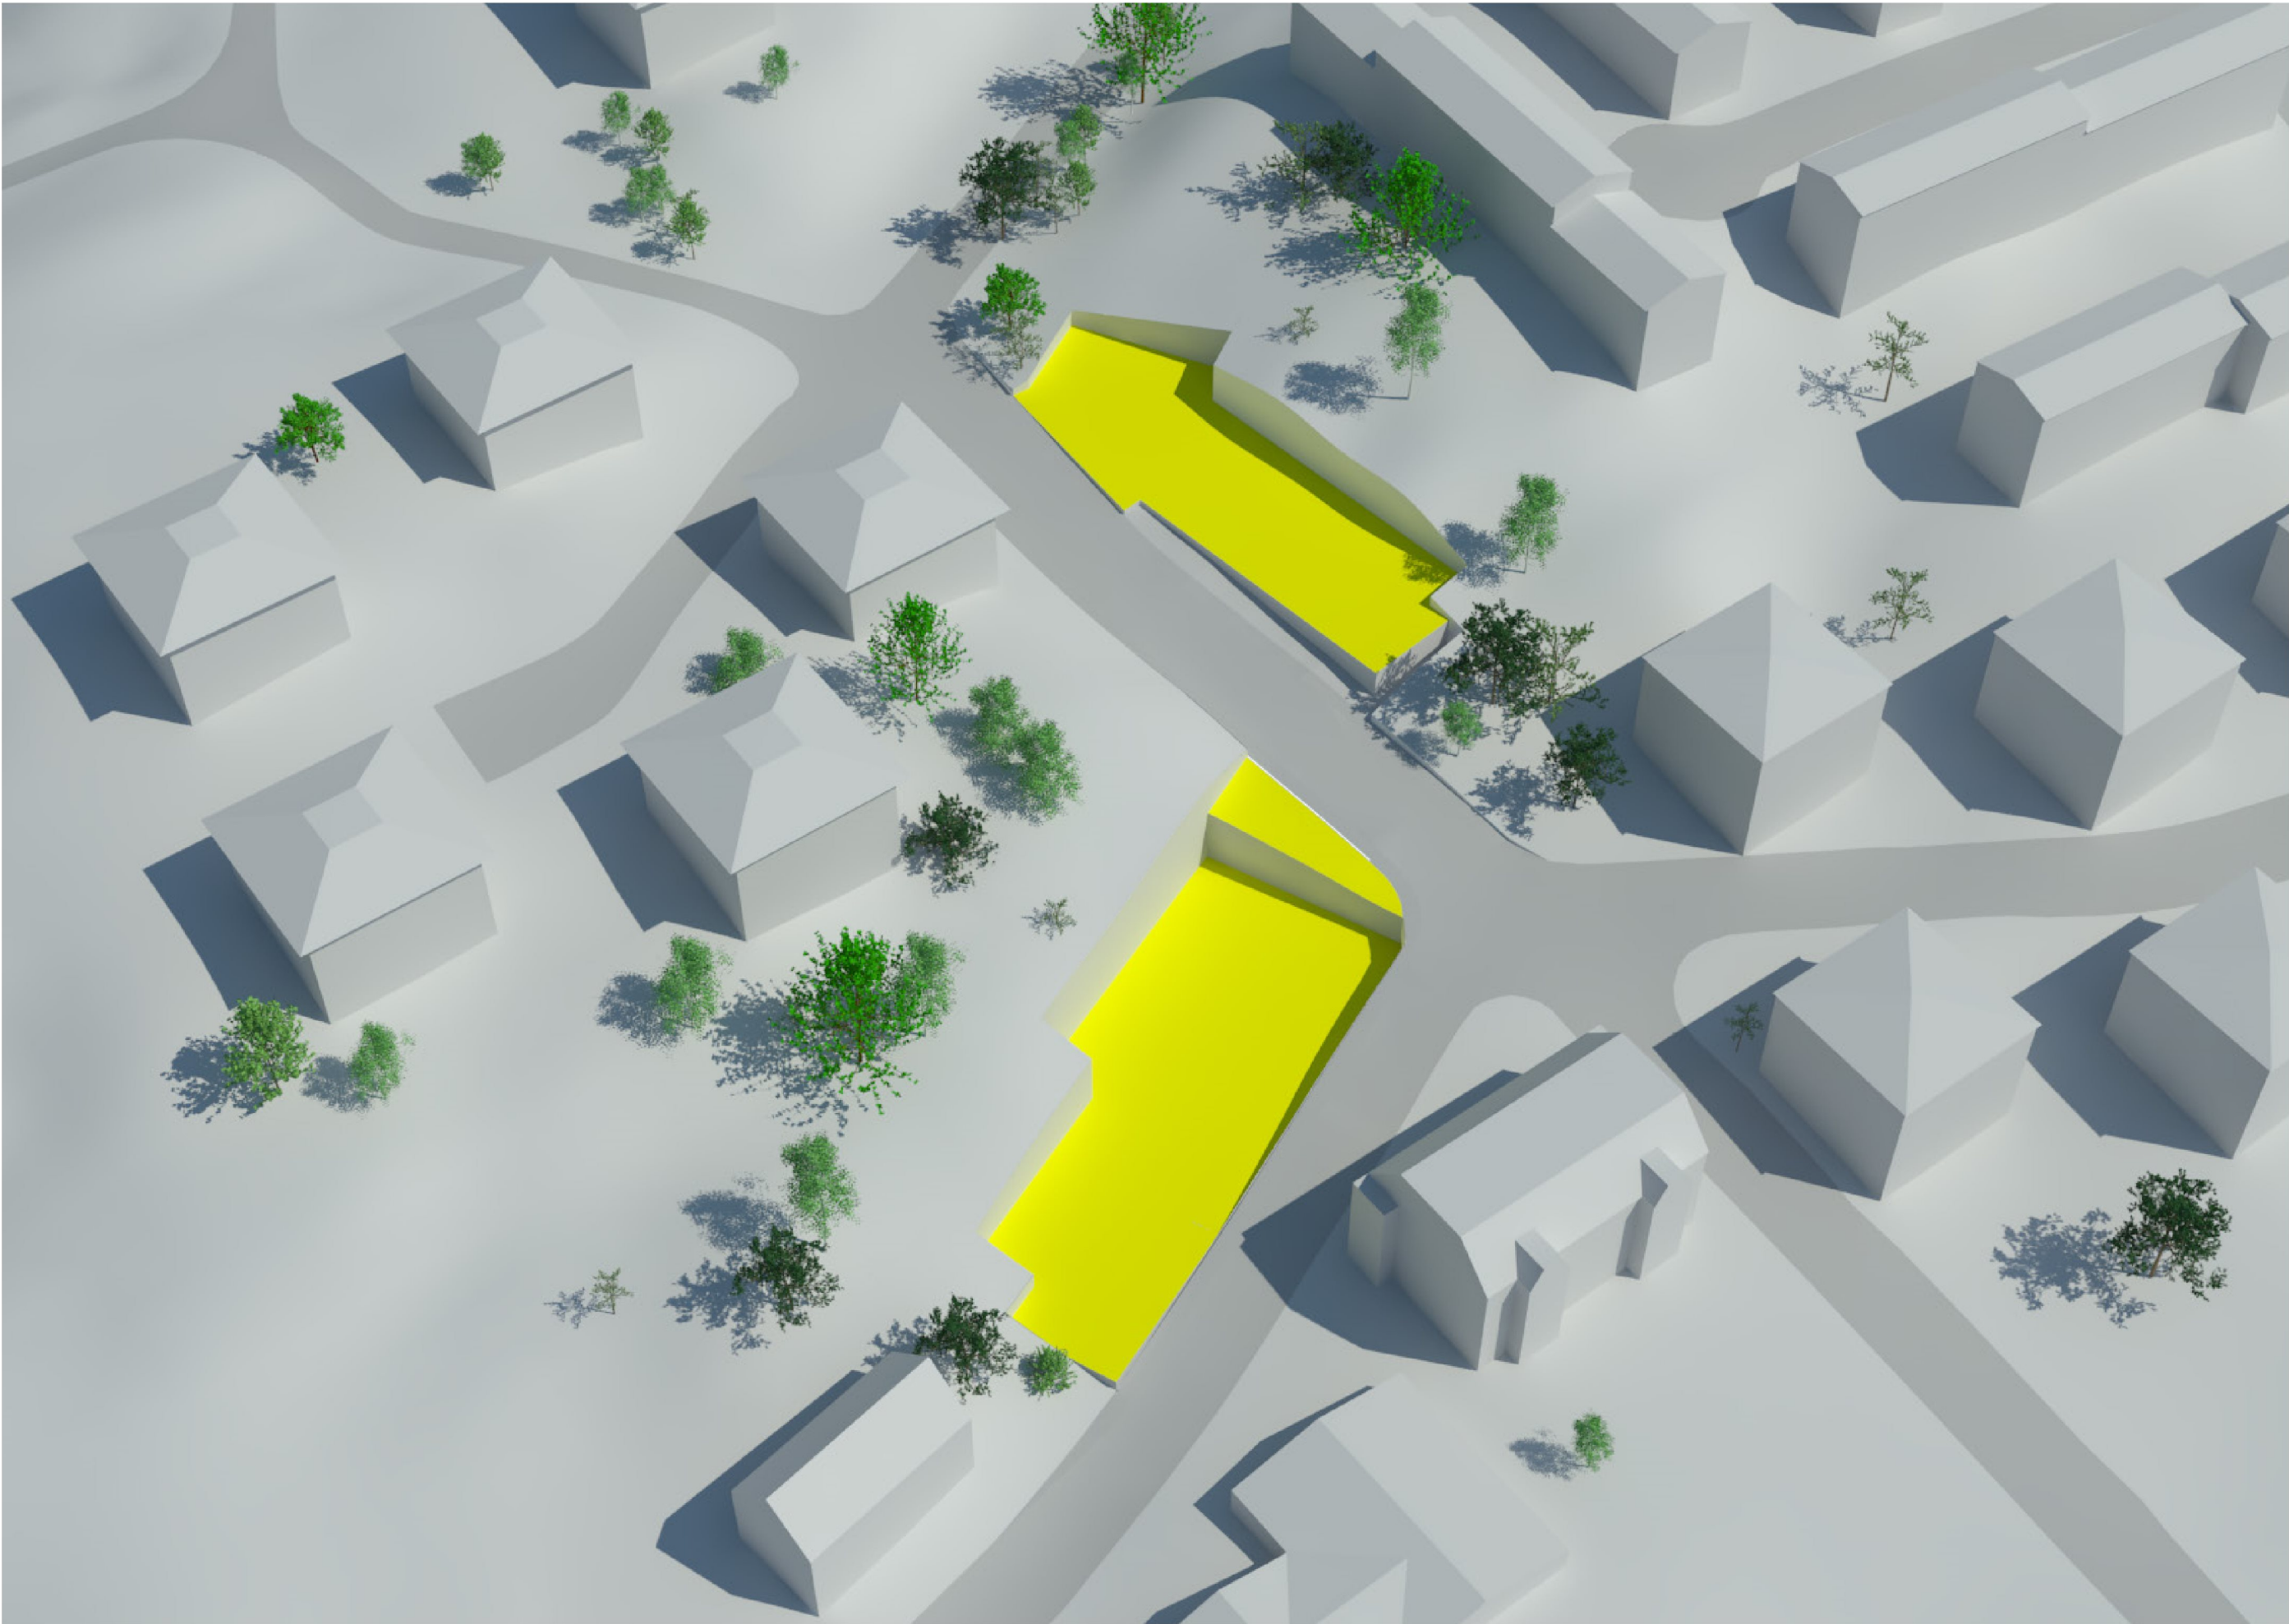


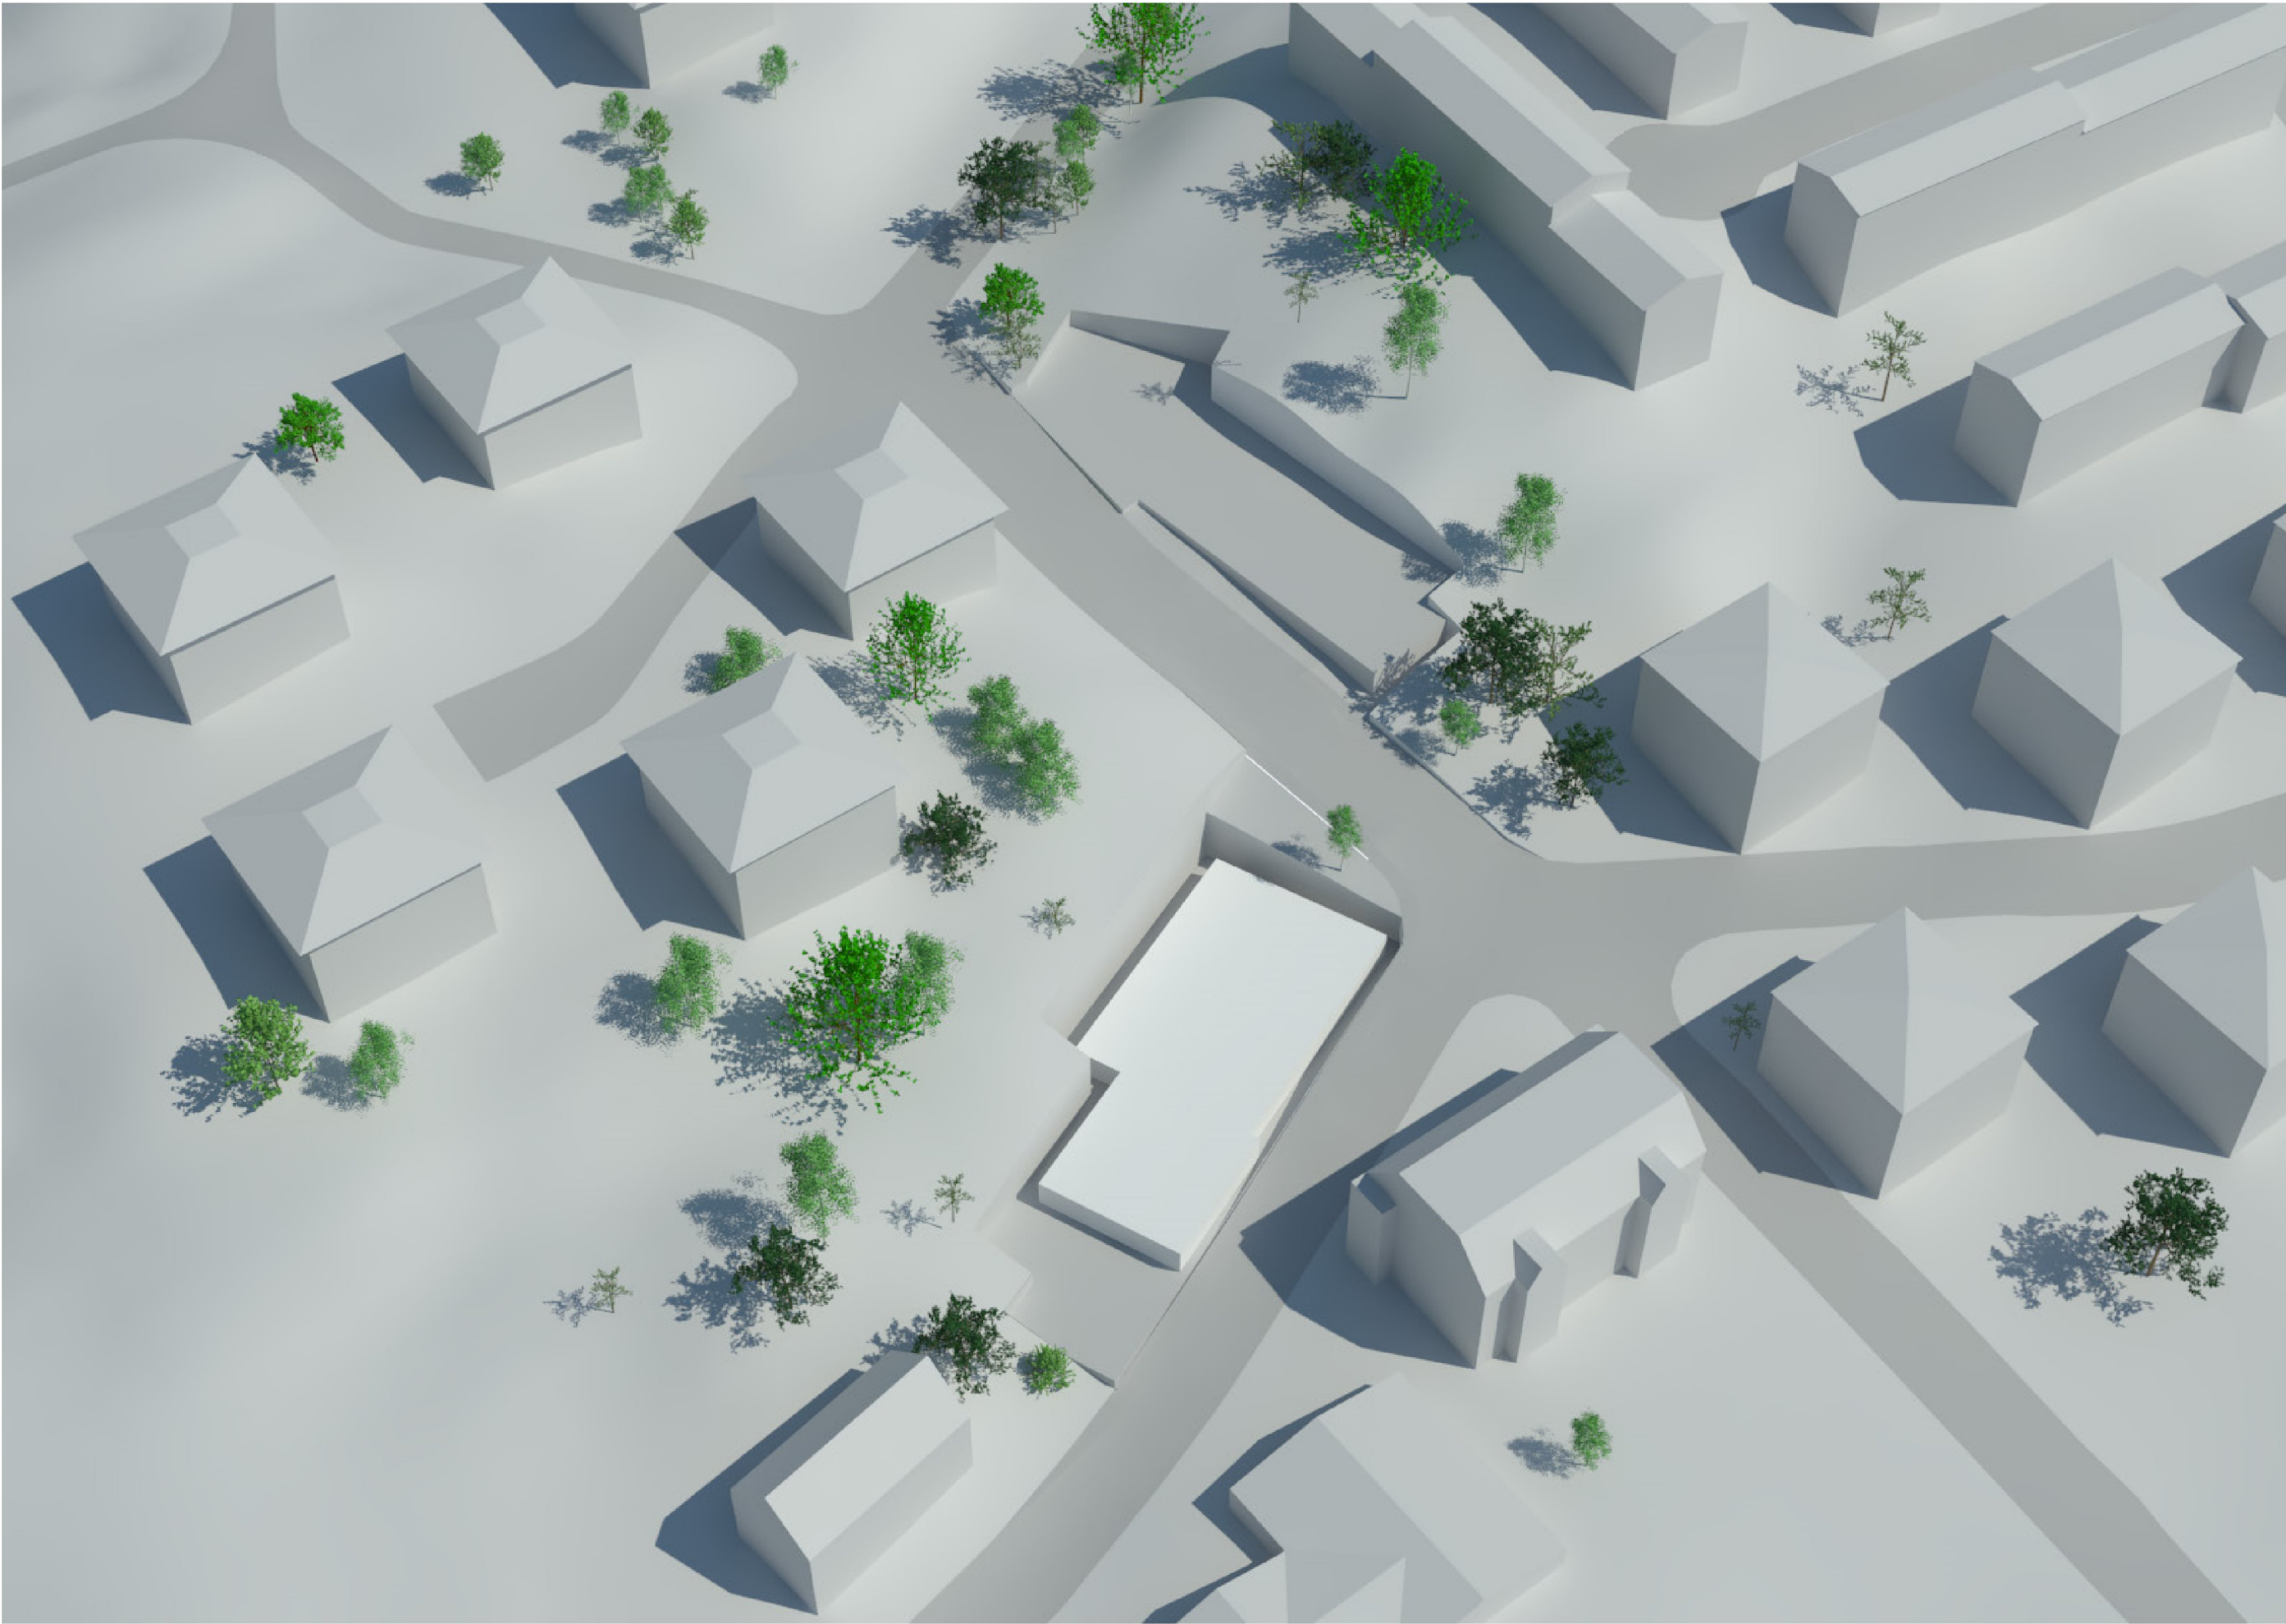

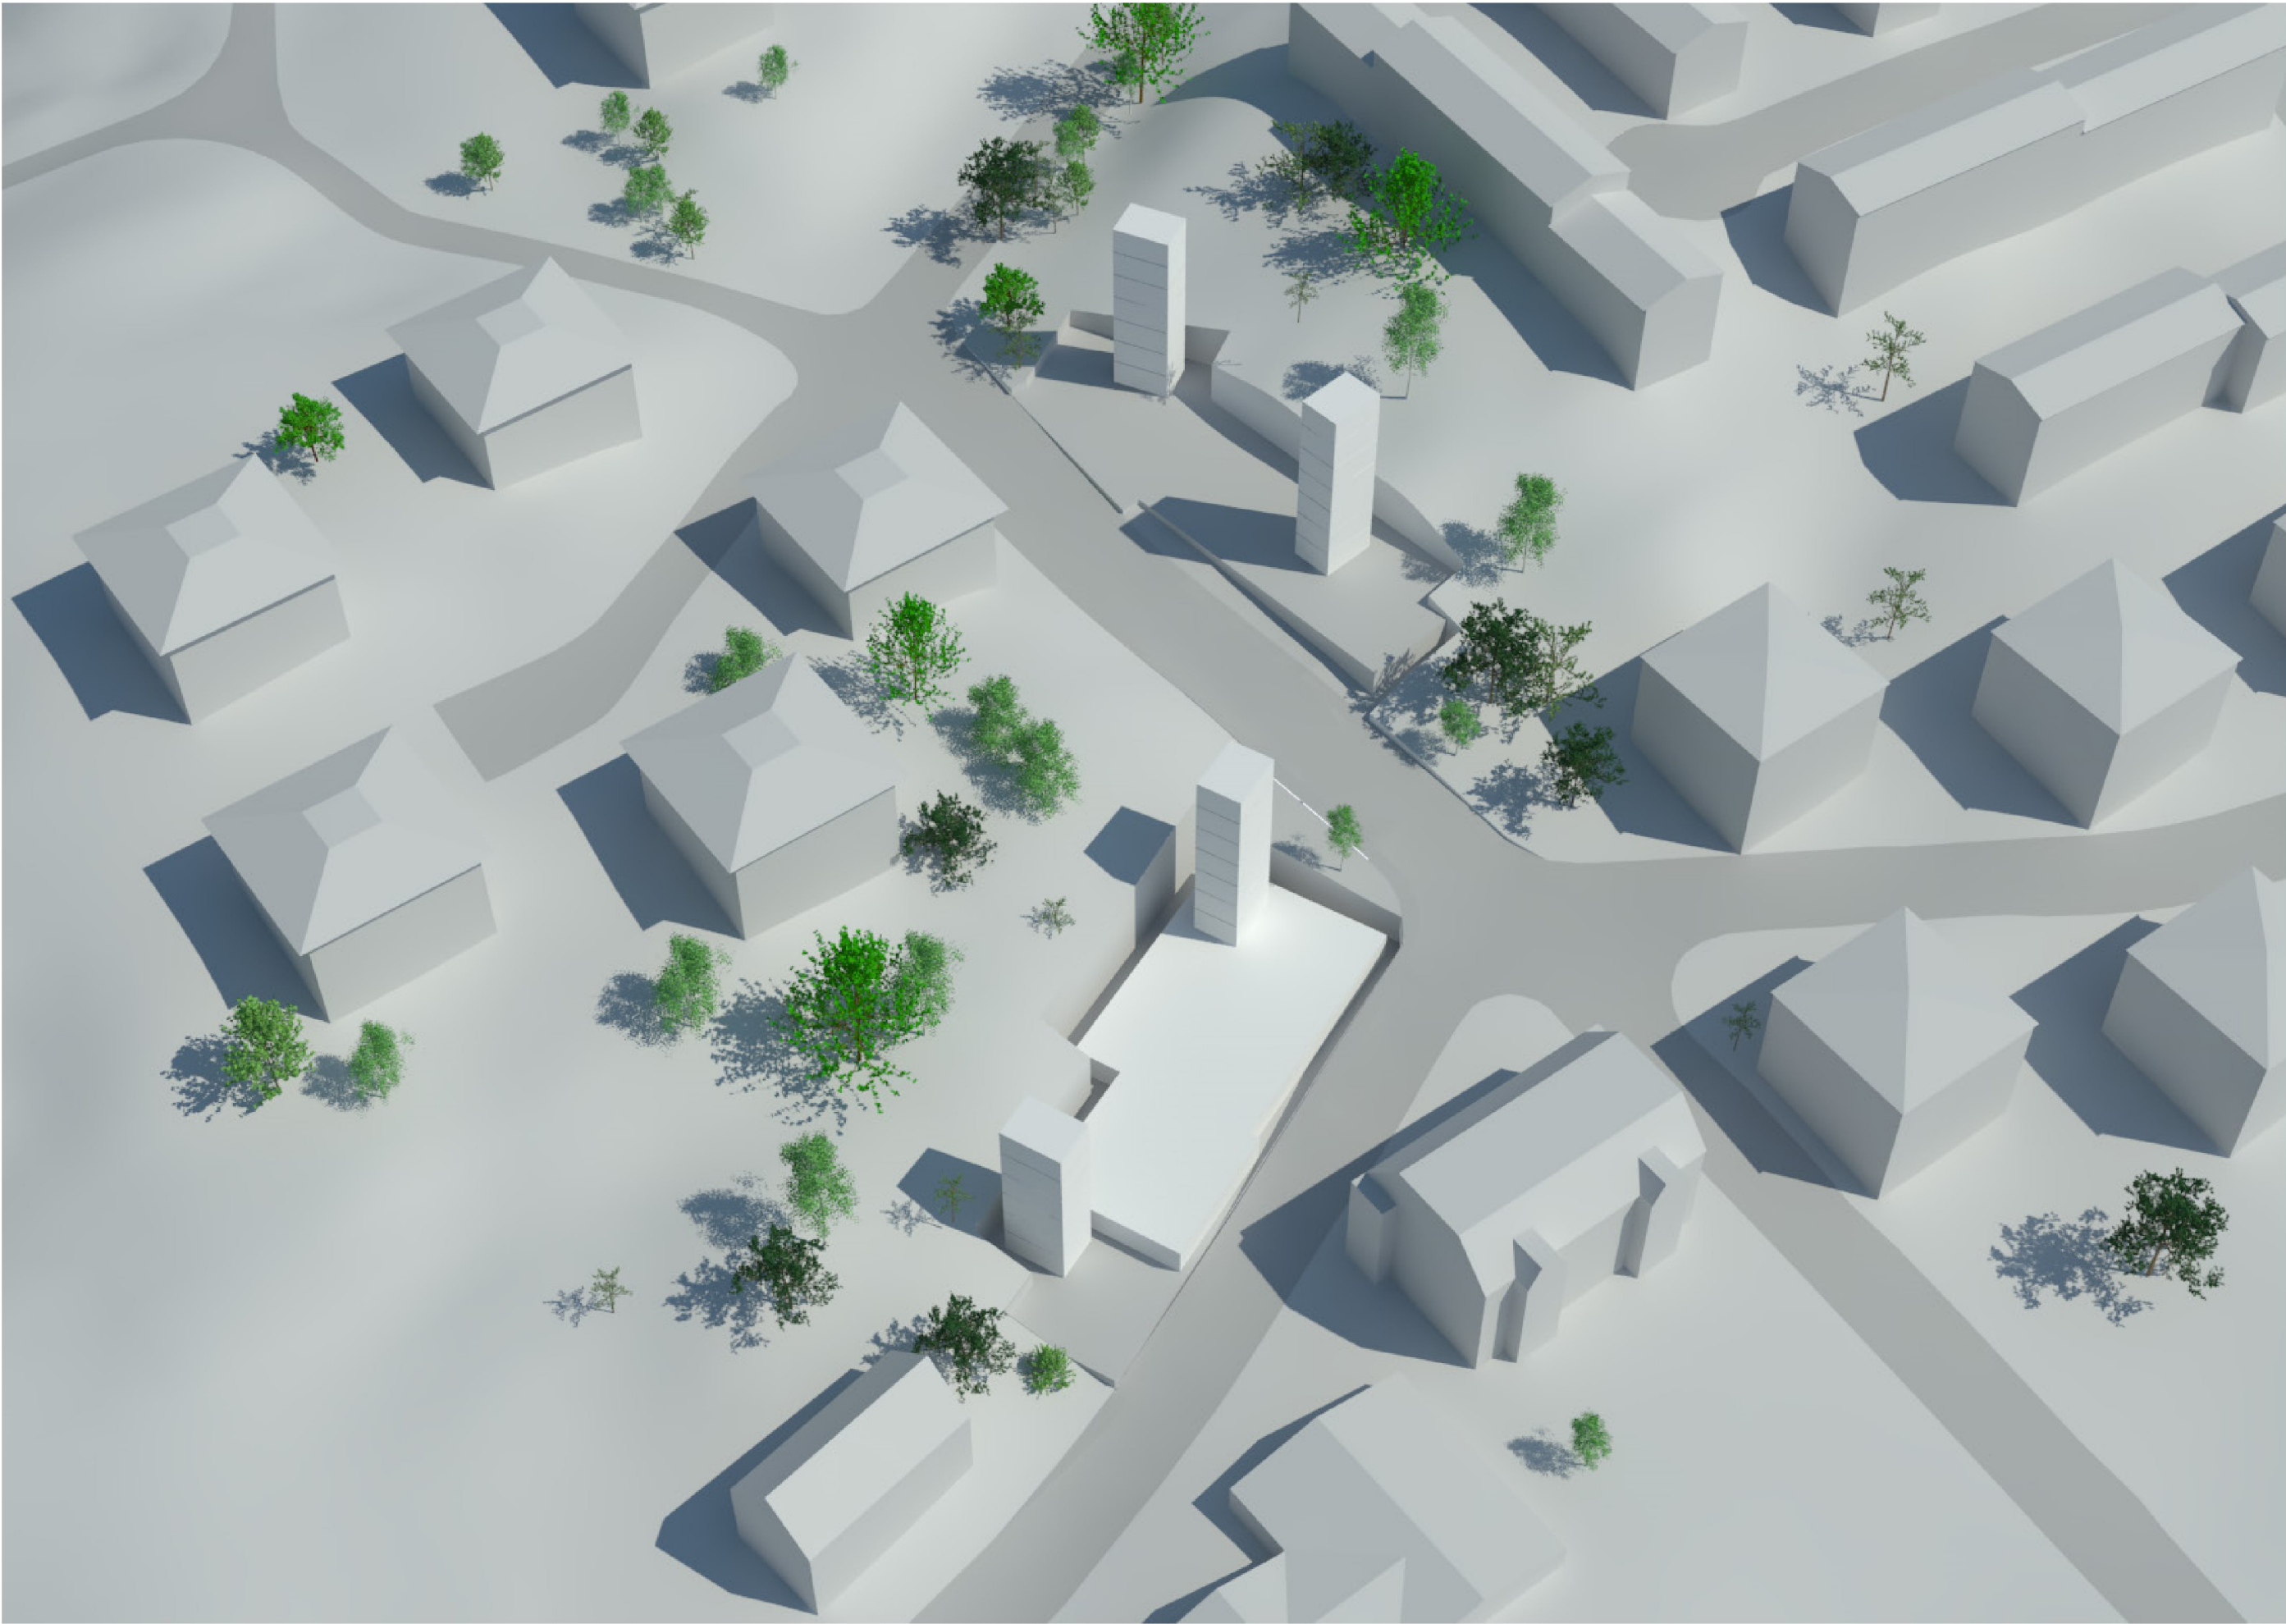


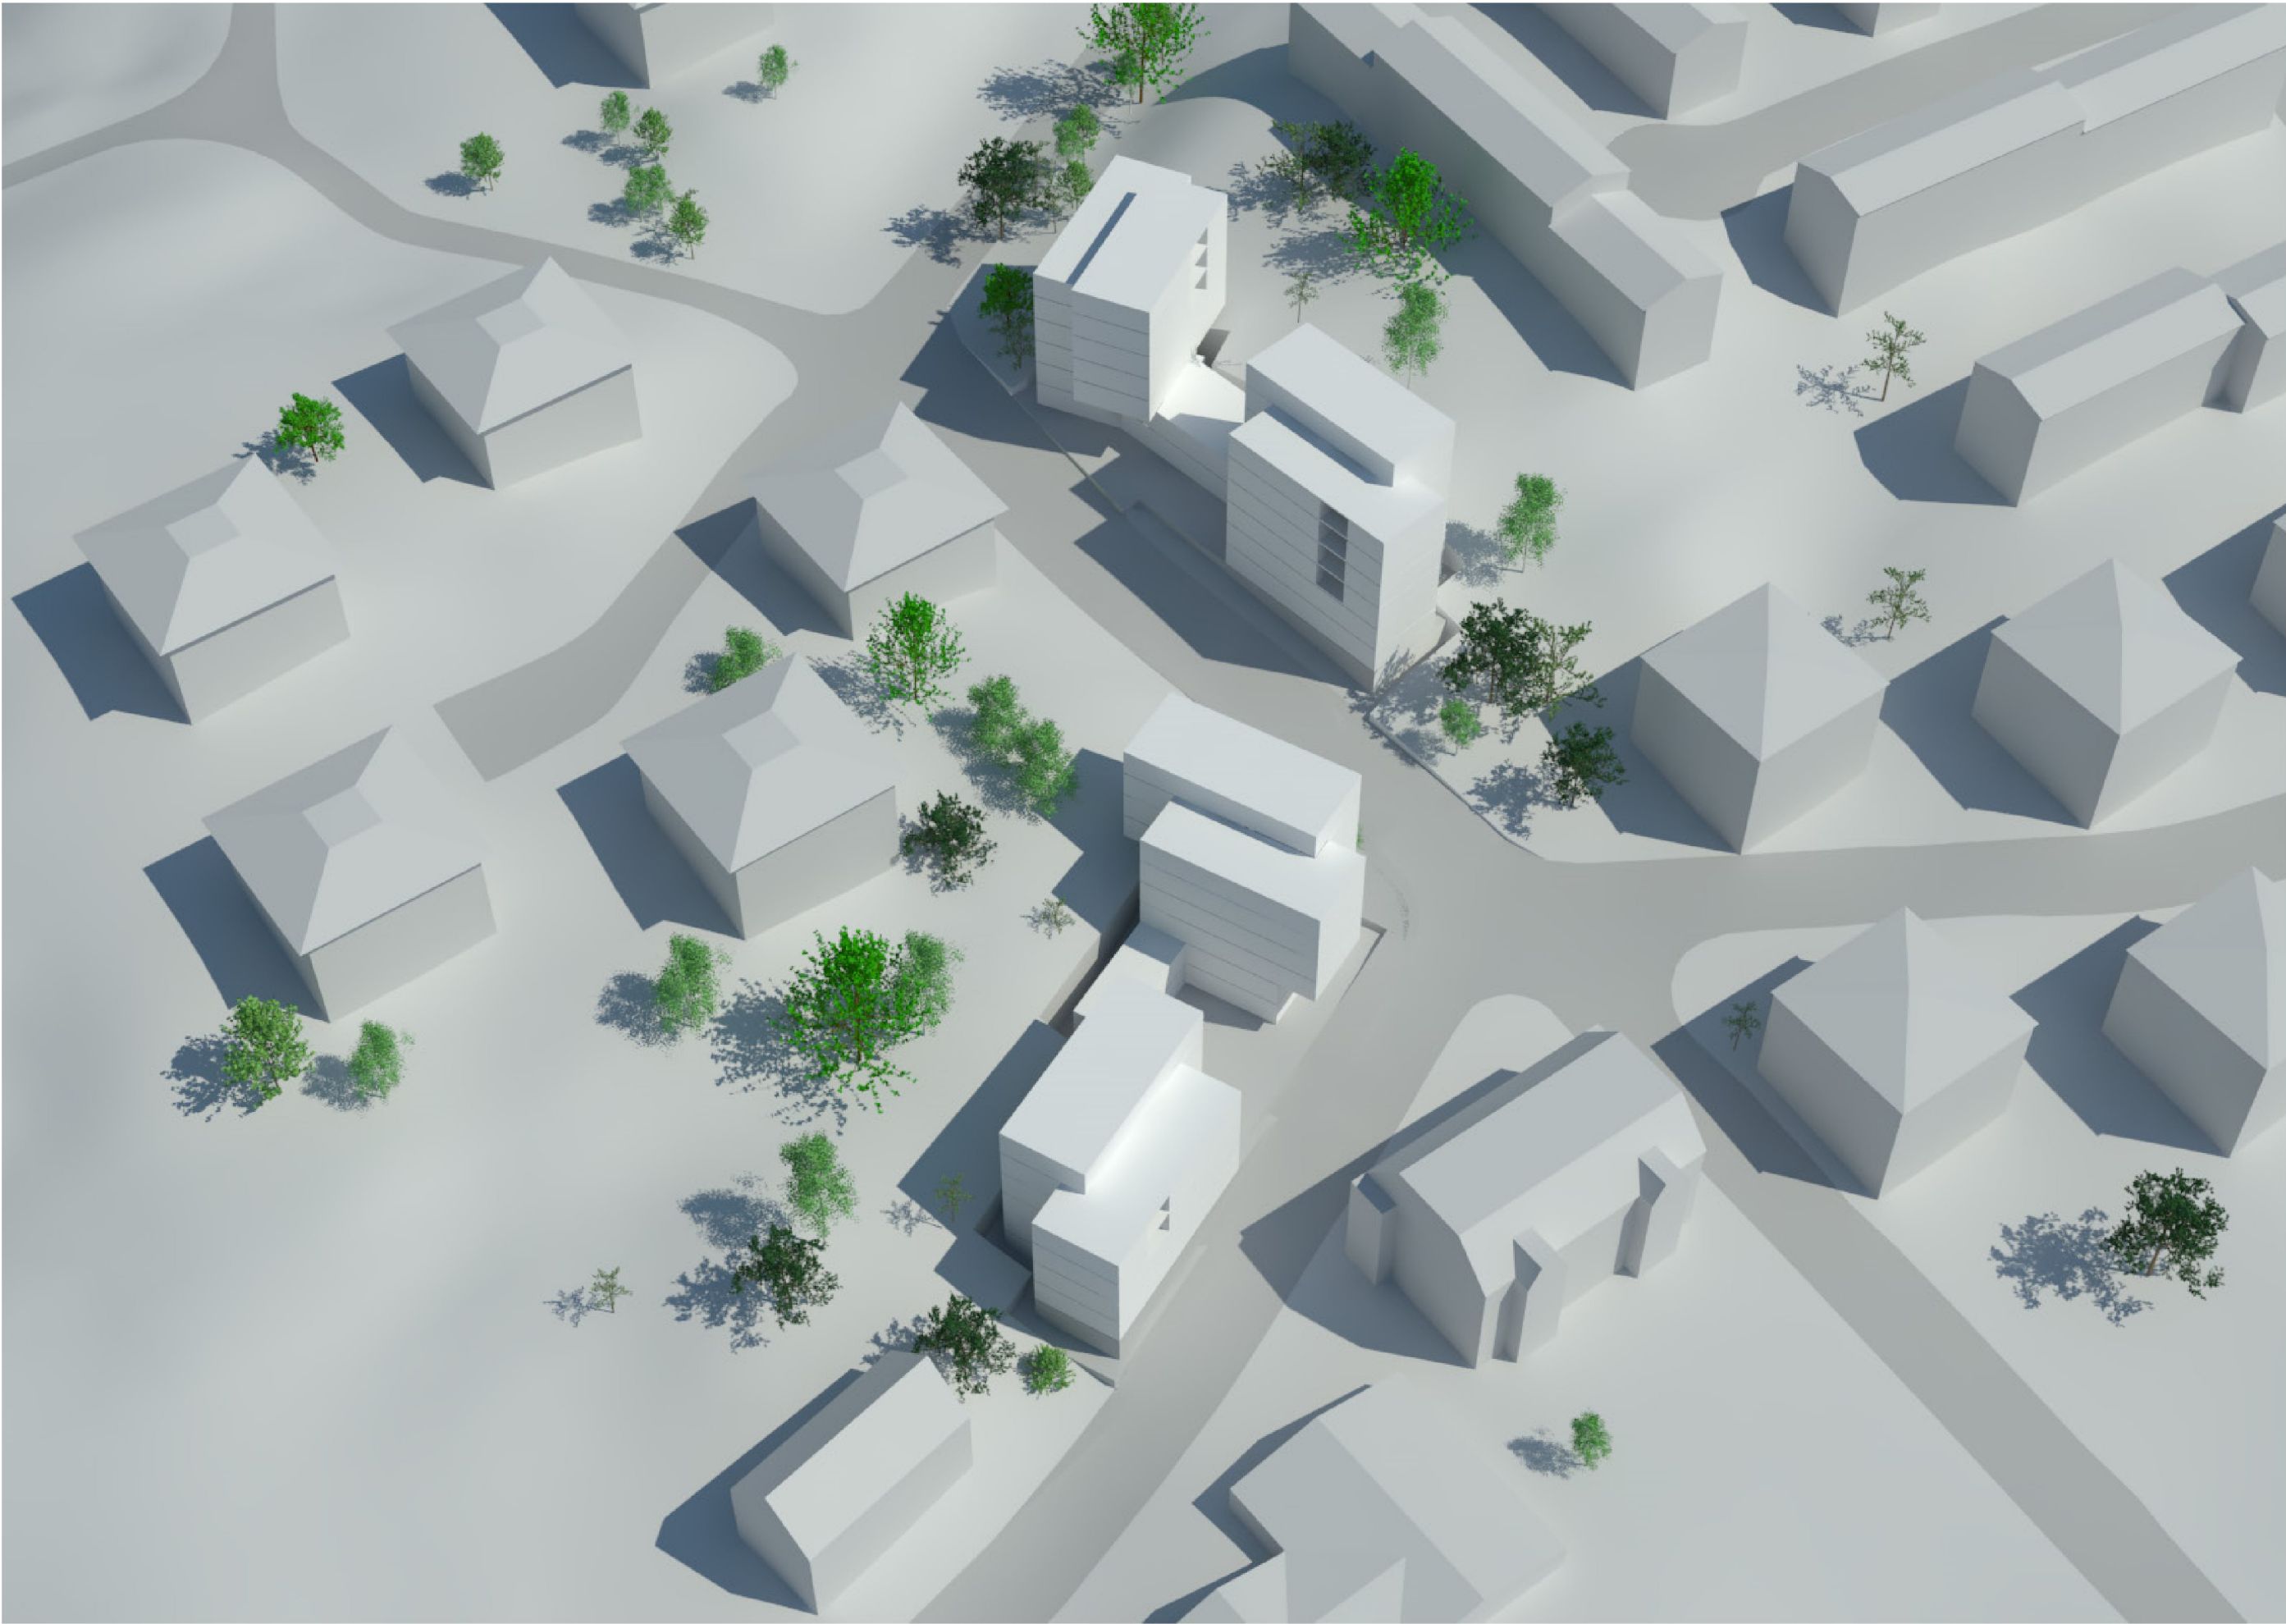



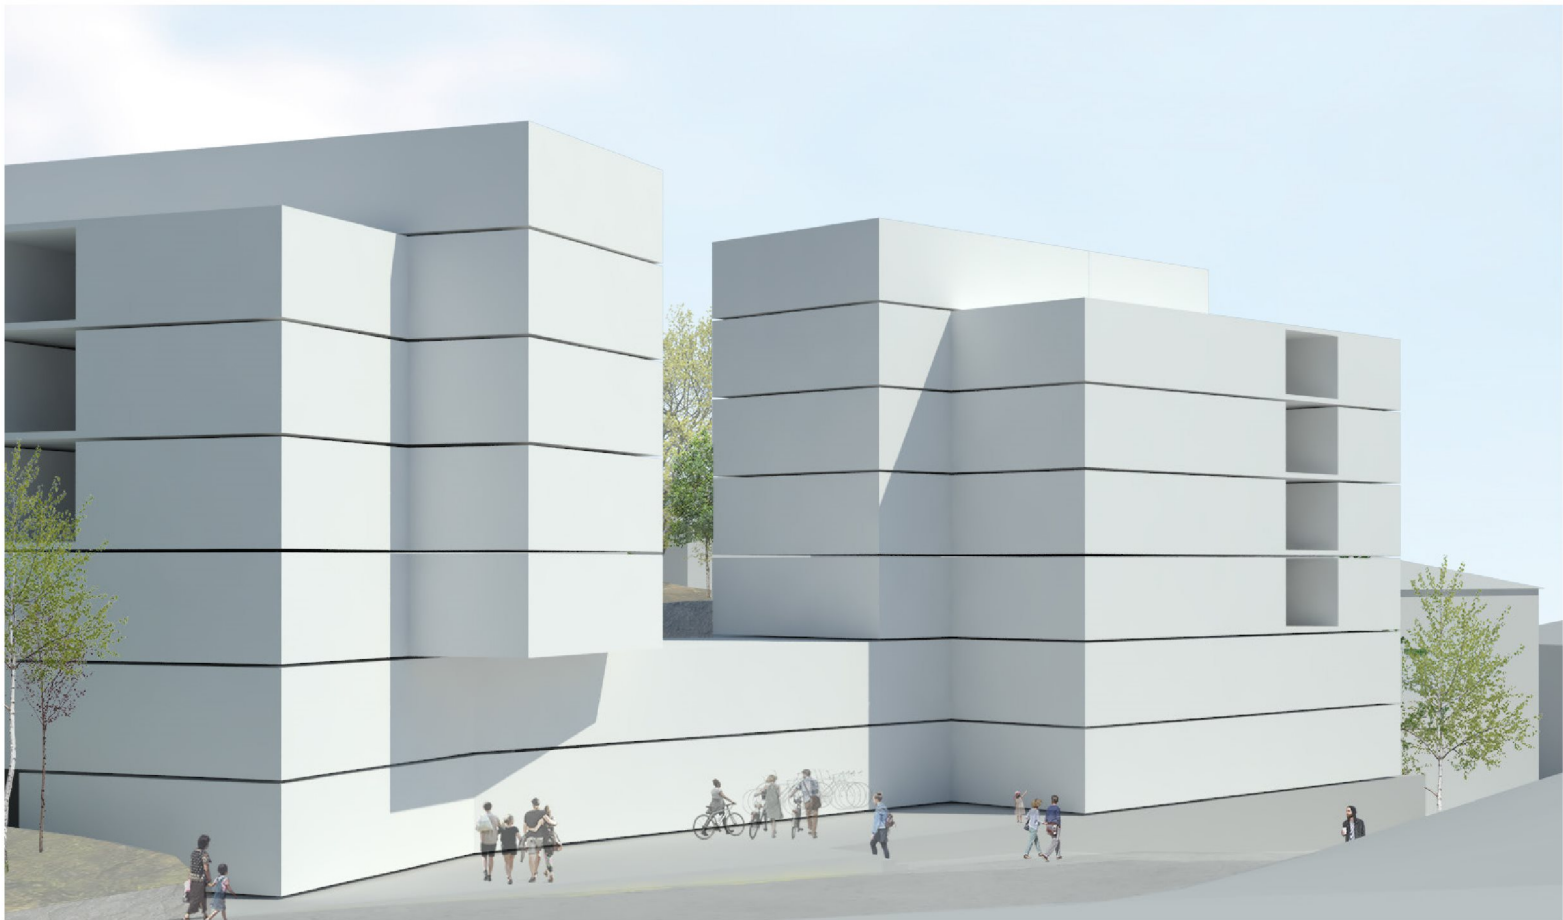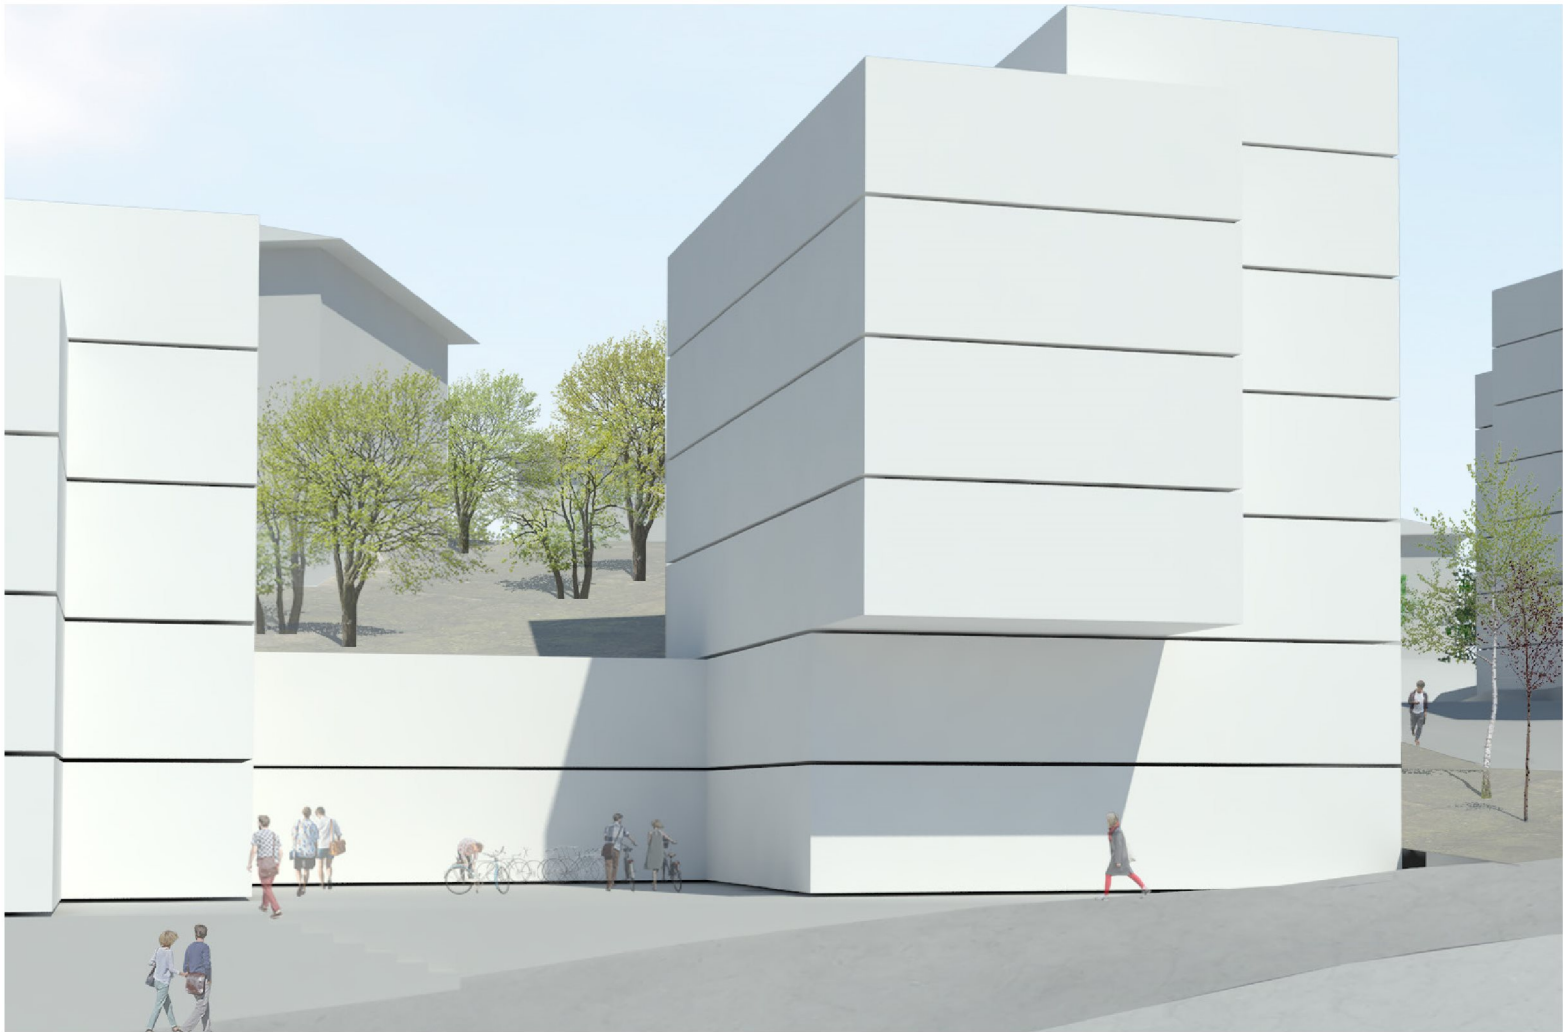



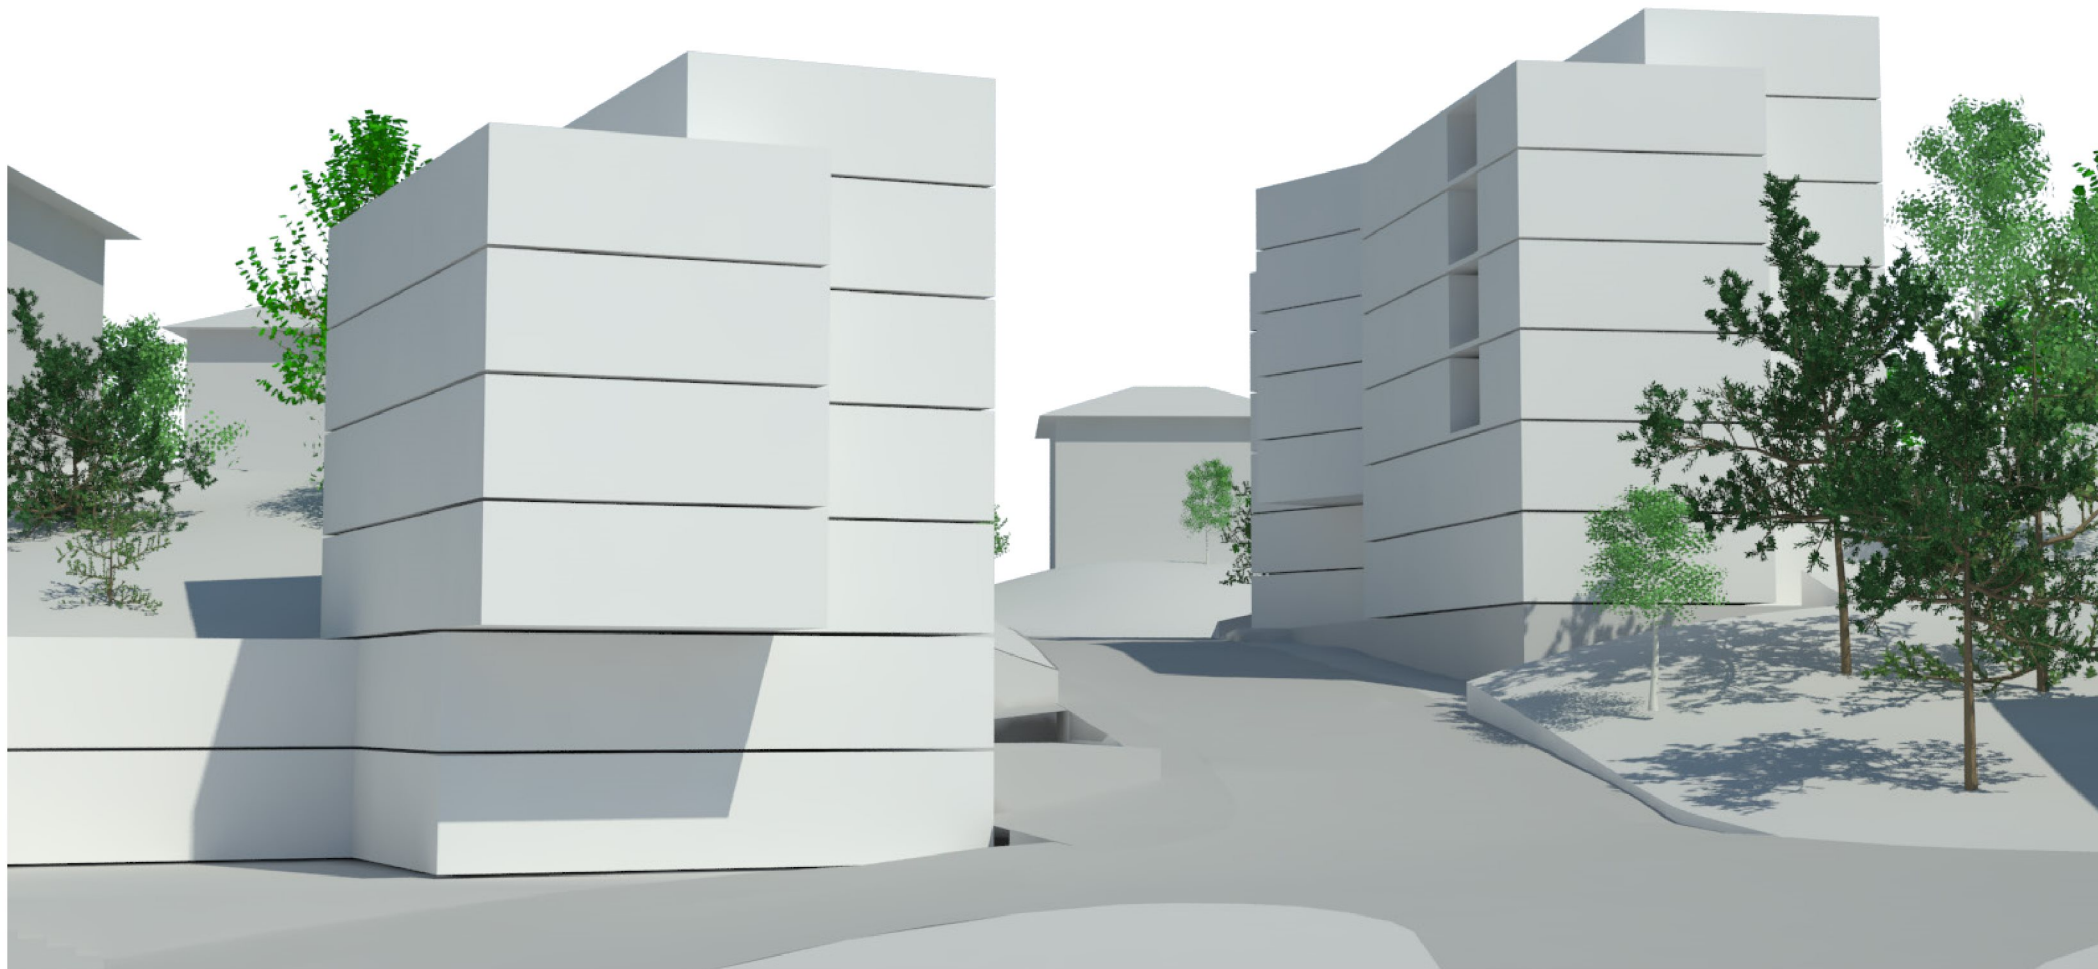

PLANER


Alternativ med garage



Situationspla
Skala 1:500


Inkom till Stockholms stadsbyggnadskontor - 2017-09-13, Dnr 2015-17932


Garageplan
Skala 1:500

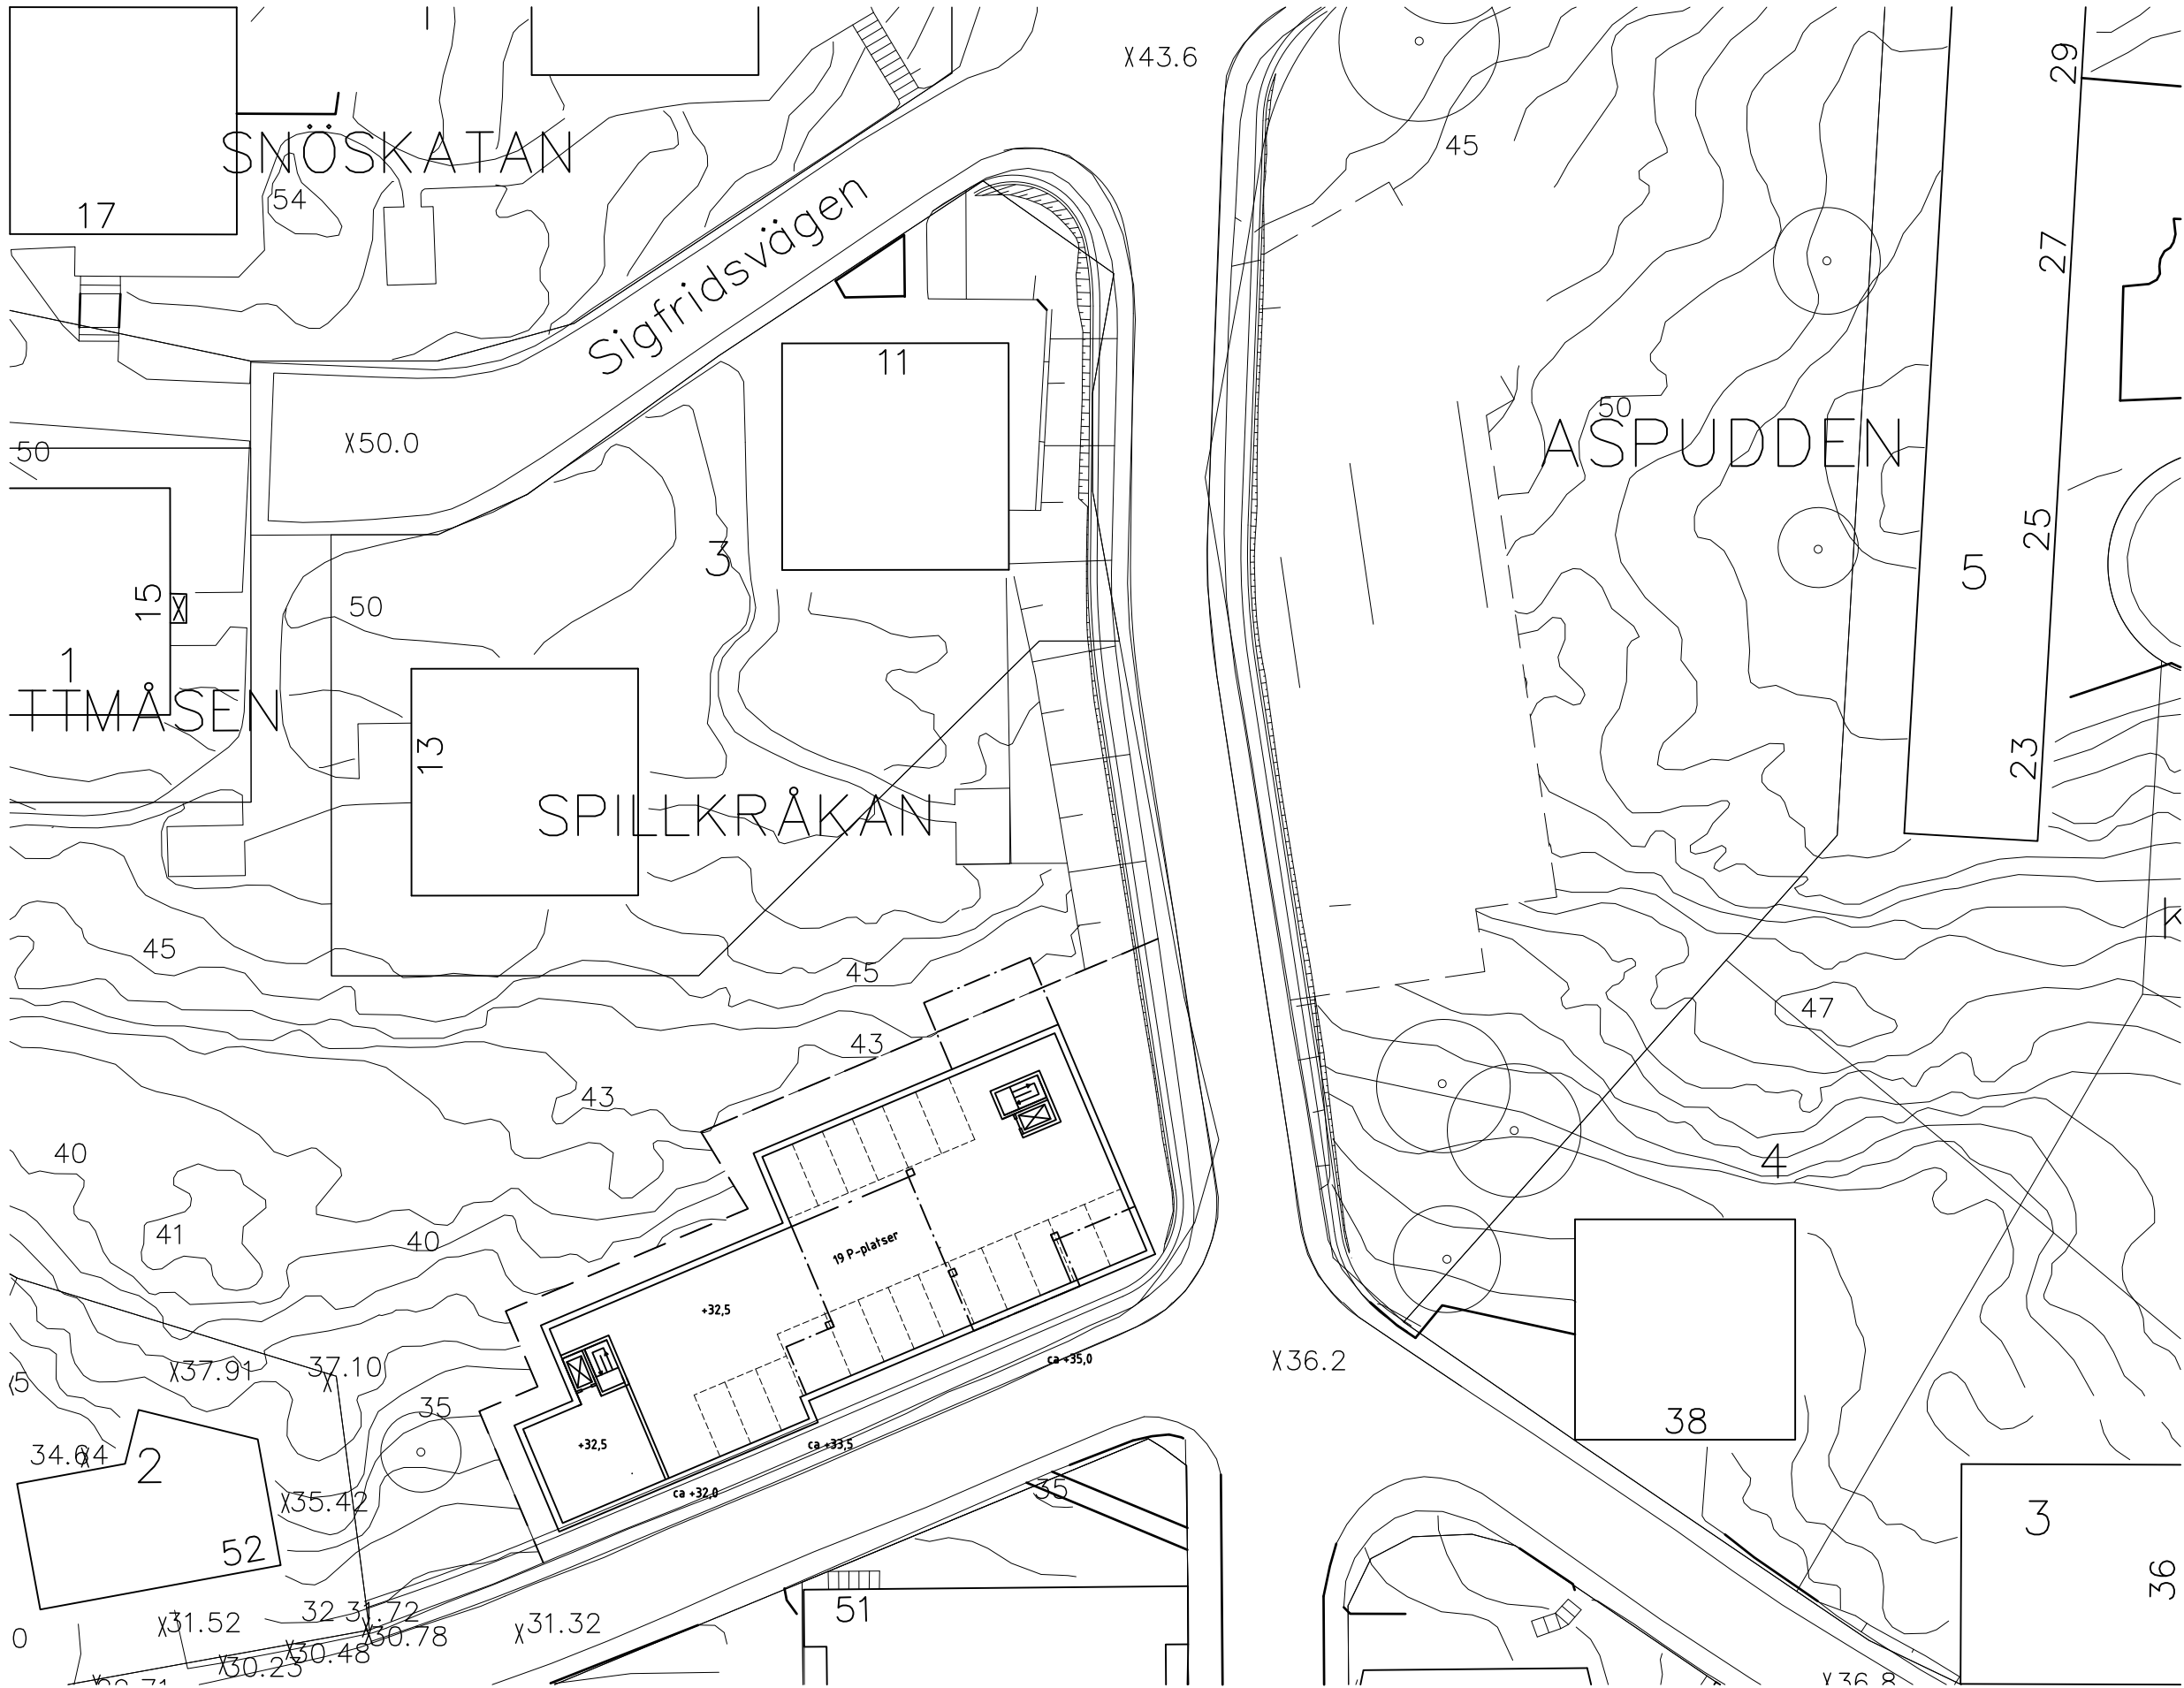

Inkom till Stockholms stadsbyggnadskontor - 2017-09-13, Dnr 2015-17932

Entréplan
Skala 1:500

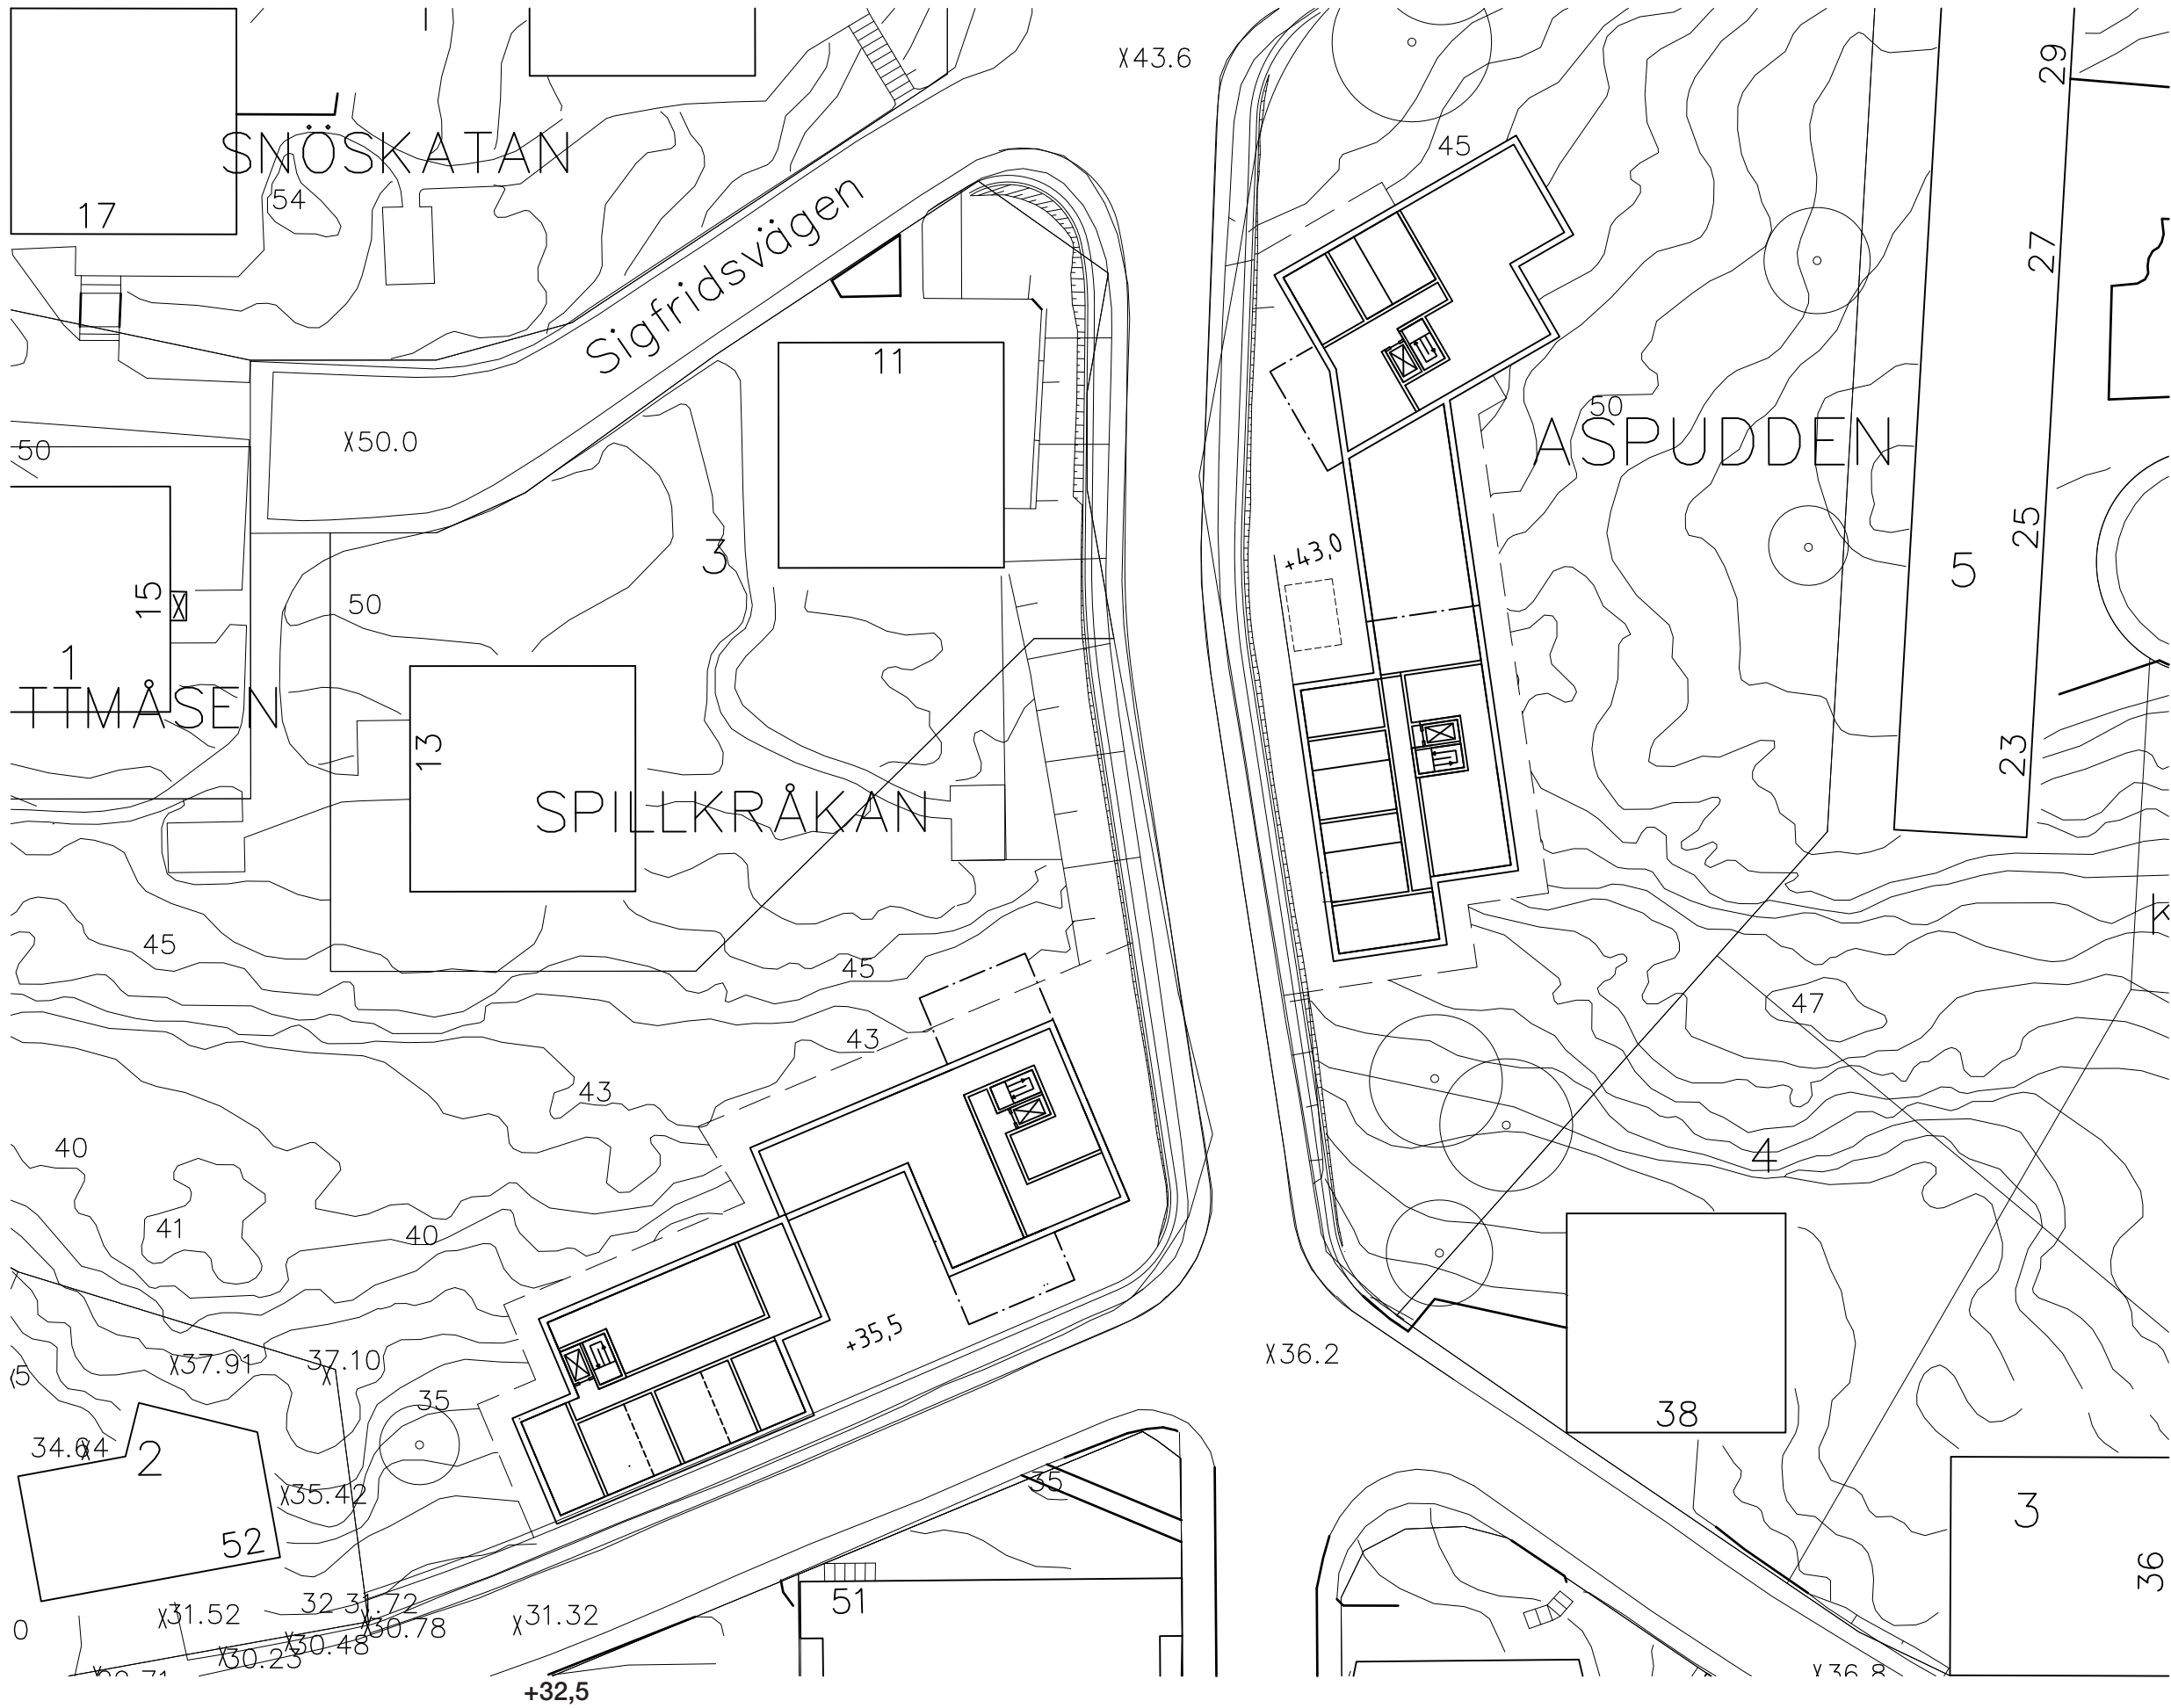


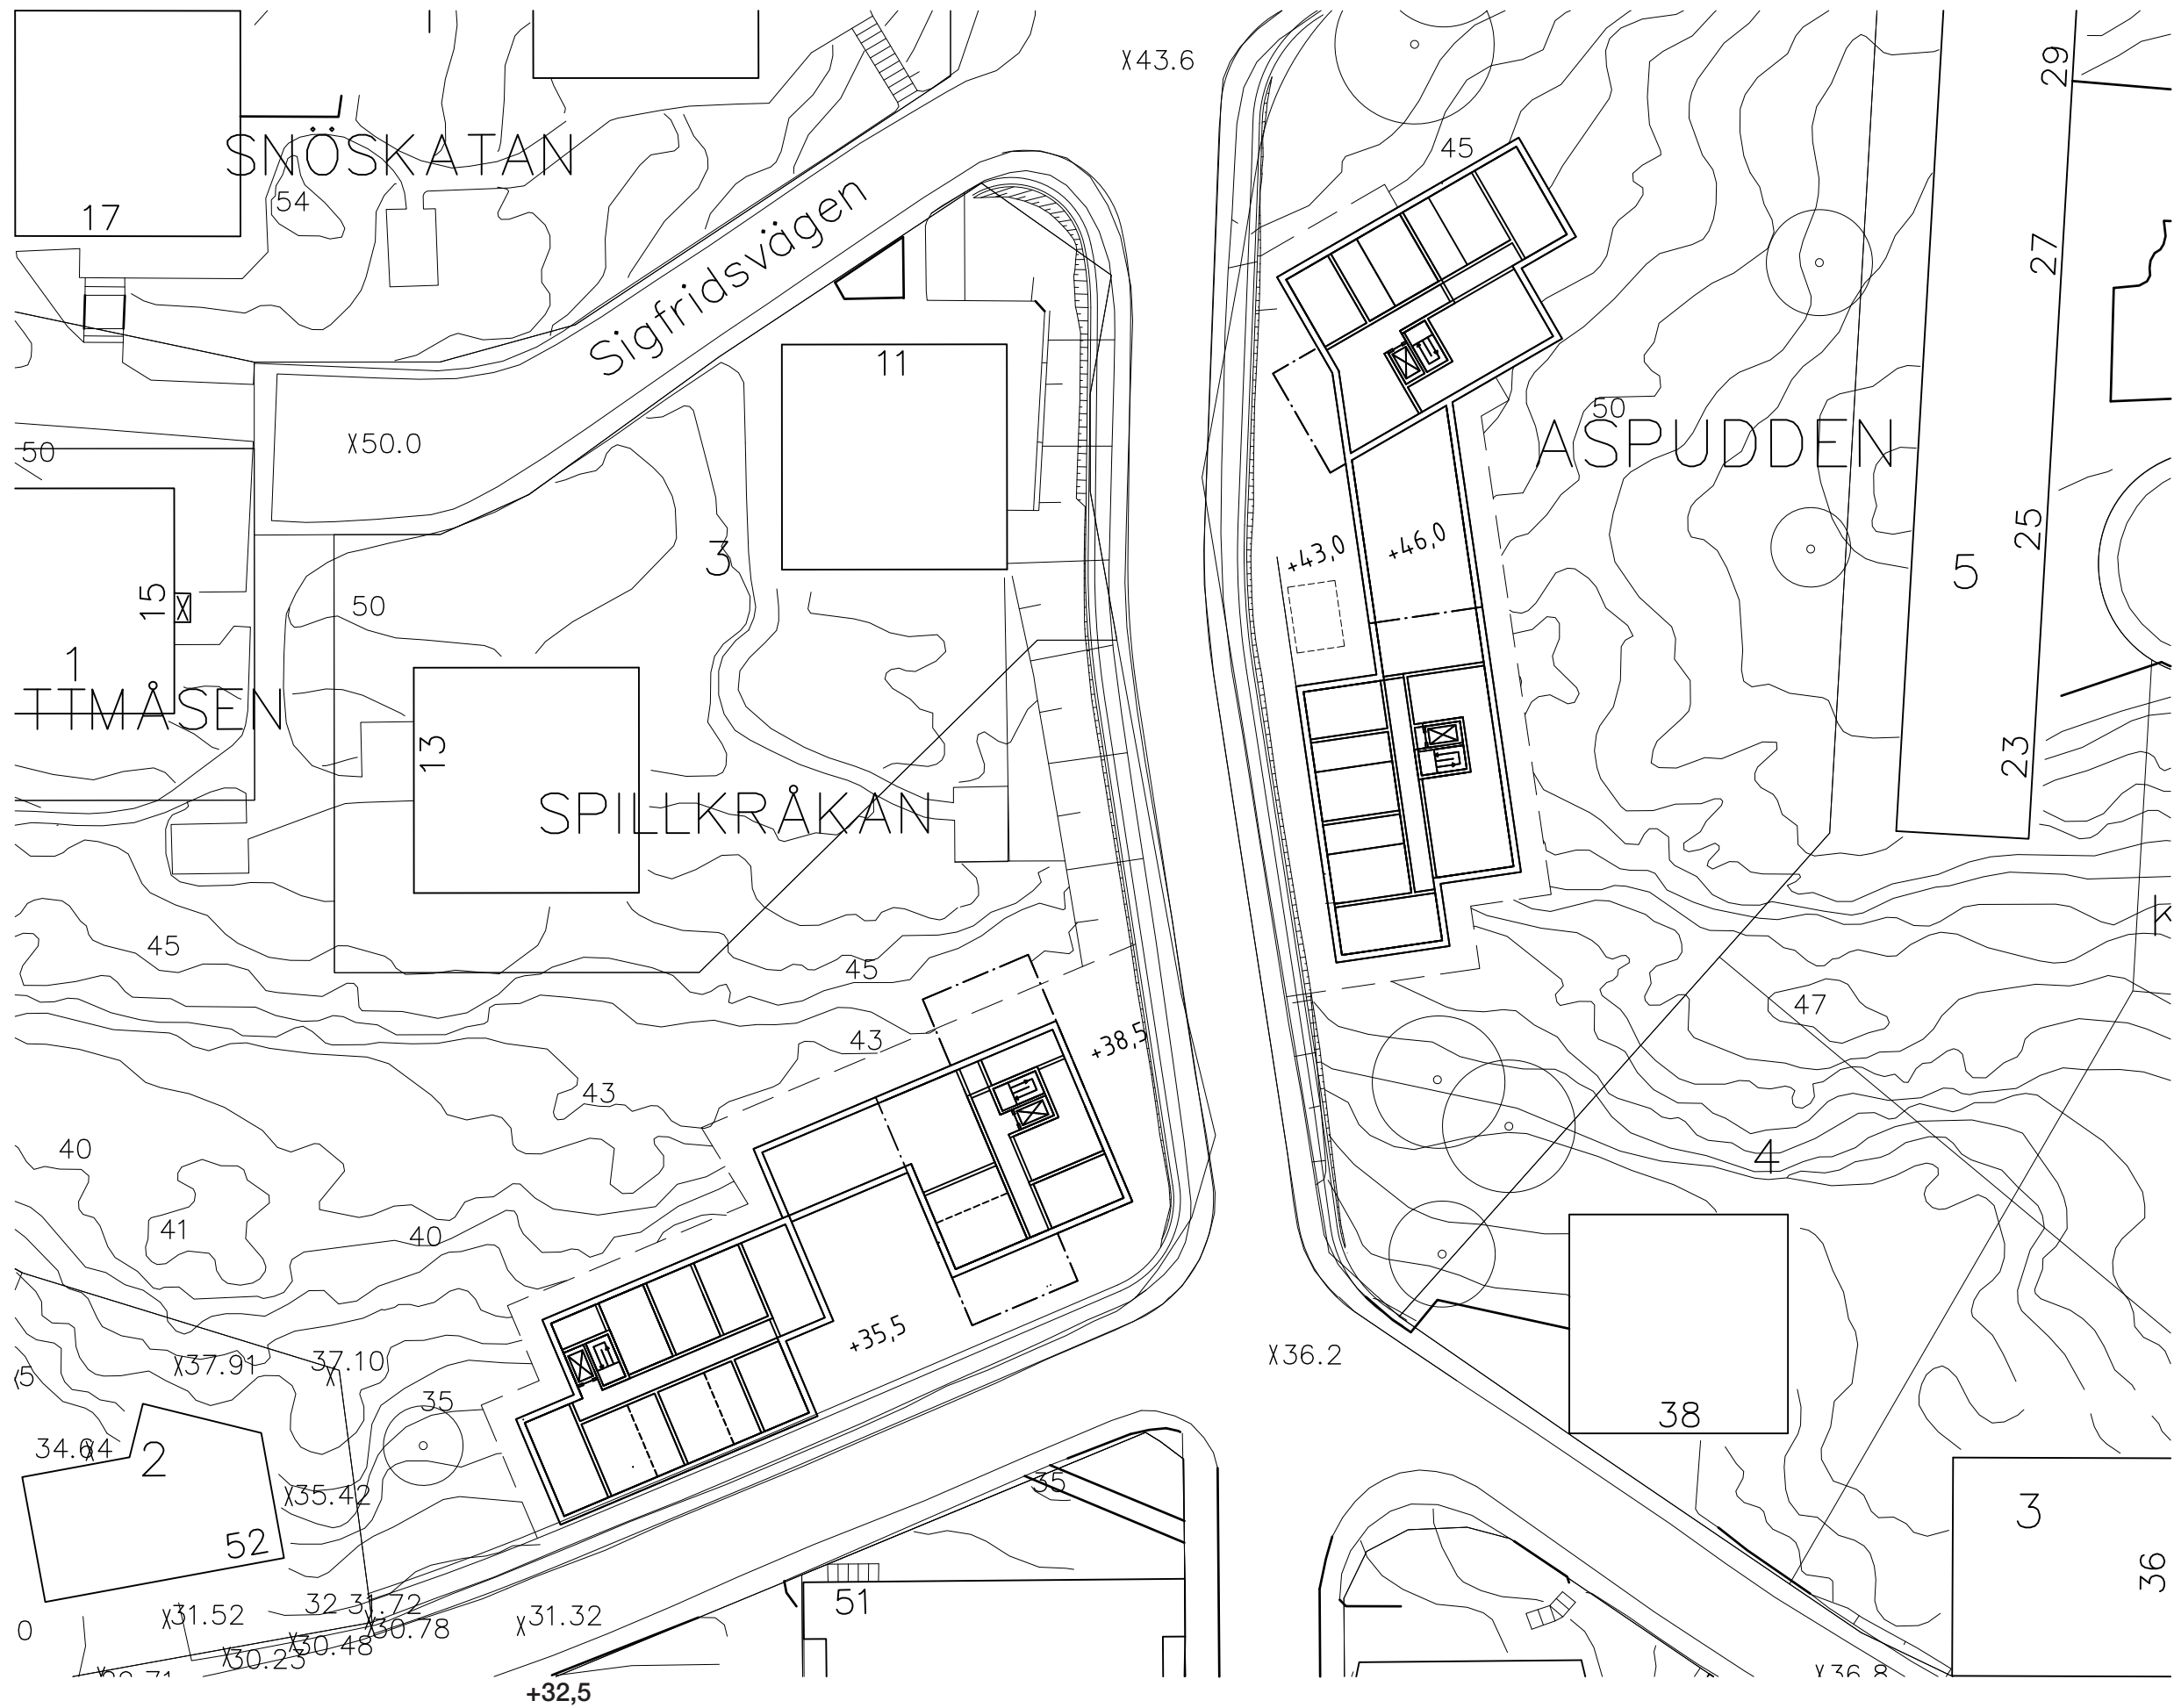


Plan 2
Skala 1:500

LÄGENHETSMODULER OCH TABELLER


Lägenhesmoduler
Skala 1:200

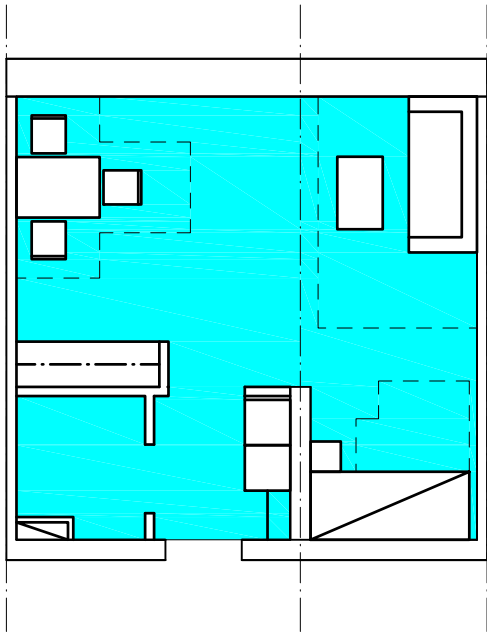


1 RoKv
35 kvm

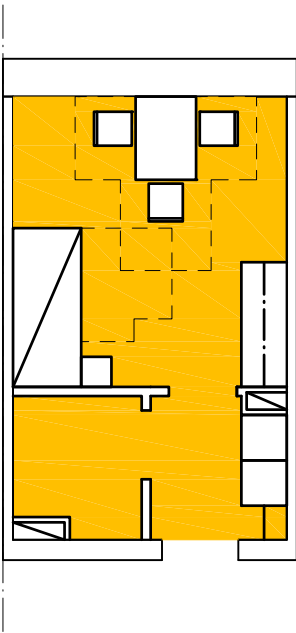

1 RoKv
21 kvm

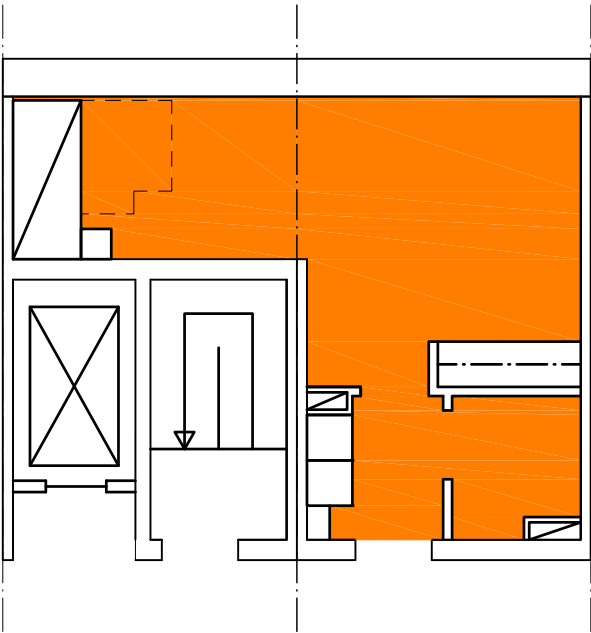

1 RoKv
29,5 kvm

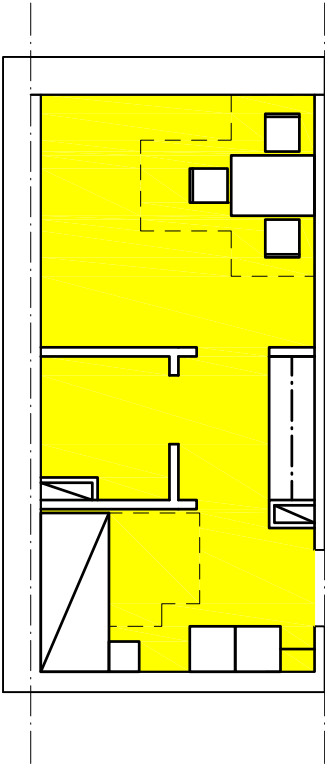

1 RoKv
27,5 kvm
(vid korridorsslut)

ANTAL LÄGENHETER I DETTA UTFÖRANDE :
(Räknat på typplan på 8 lgh)

TOTALT: ca 135 lägenheter

ANTAL P-PLATSER I DETTA UTFÖRANDE:

GARAGE:
19 P-platser

HKP PÅ MARK :
1 st