


BILAGOA BYGGLOVSANSÖKAN 2017-09-28


Nederland Midre 7

DNR. 2017-04794

- ILLUSTRERAD DETALJPLAN
- YTSAMMANSTÄLLNING
- FÄRGLAGDA FASADER
- FÄRG-PM
- EXTERIÖRPERSPEKTIV
- BILDER BEF. BYGGNAD

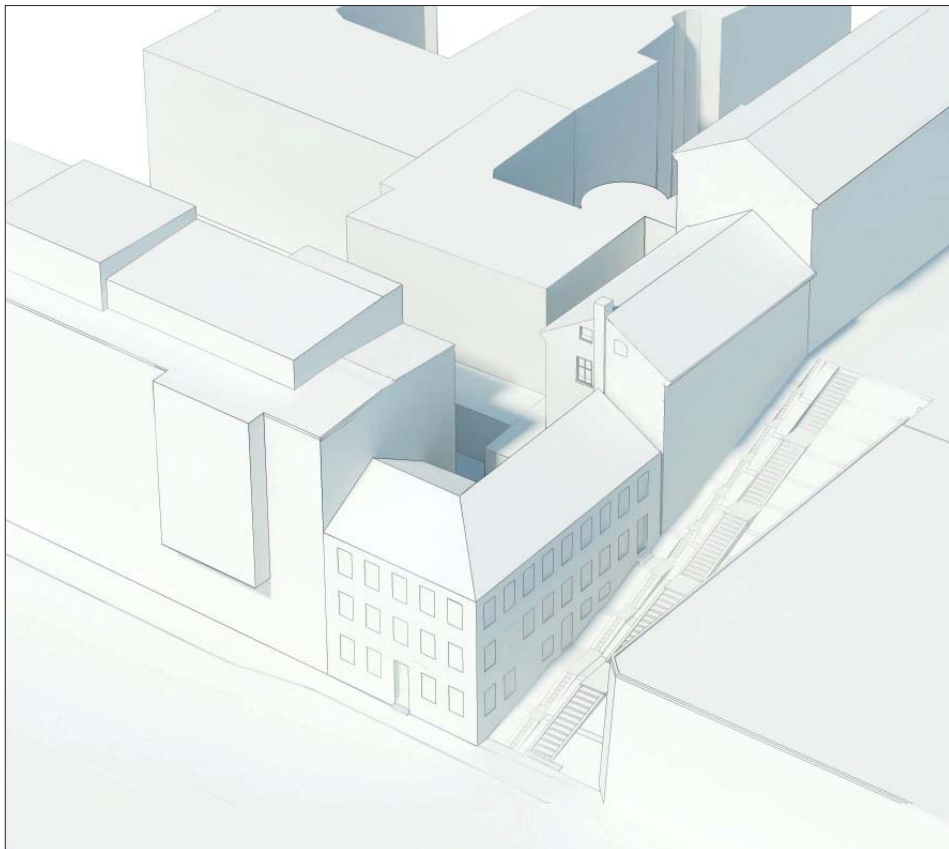


BEFINTLIG SITUATION

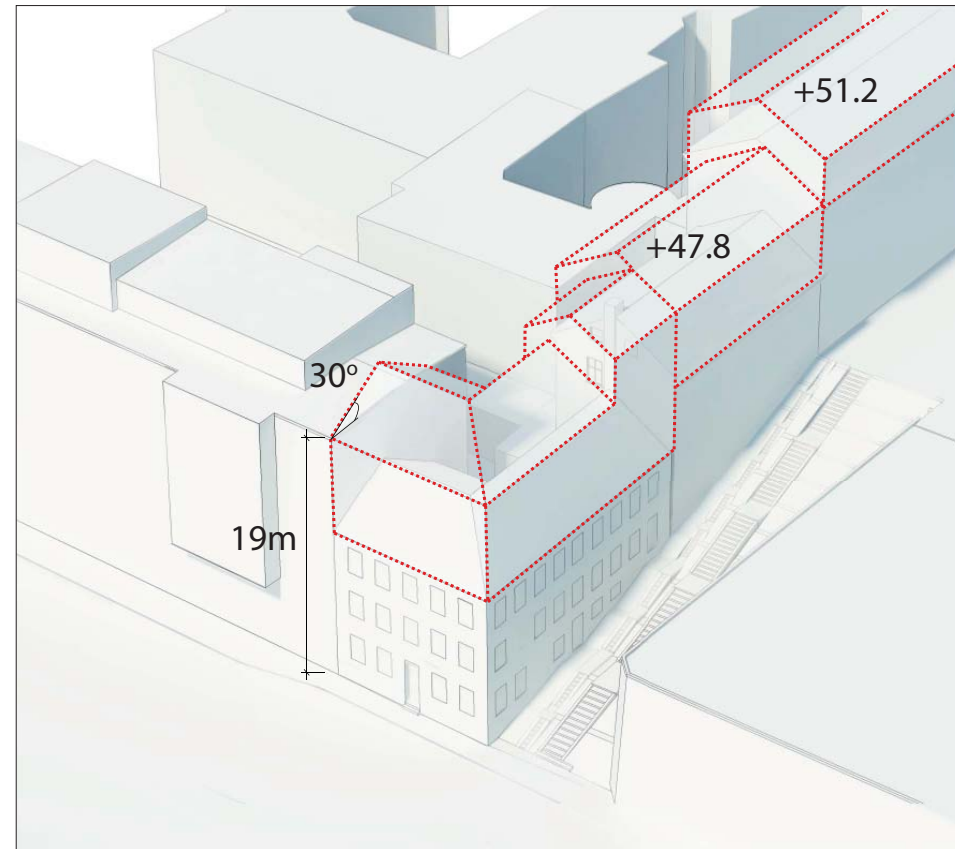

BYGGRÄTTER ENLIGT DETALJPLAN

BYGGRÄTTER ENLIGT DETALJPLAN

NEDERLAND MIDRE 7
BILAGOR BYGGLOVSANSÖKAN 2017-09-28

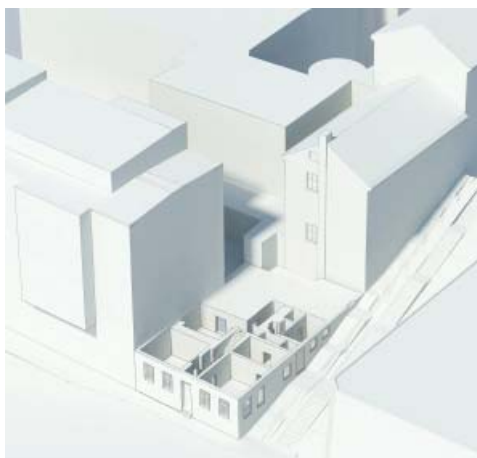

PLAN 1



PLAN 2



PLAN 3



PLAN 4



PLAN 5



PLAN 6

LÄGENHETSFÖRDELNINGLGH 1 146 m²LGH 2 53 m²LGH 3 455 m²

- Då möjlighet att parkera inom fastighet saknas löses parkering på gata eller hyrs in i garage.

- 6 st. cykelplatser löses i befintlig källare i form av tvåvåningsställ.

YTOR	BOA (m ²)	LOA (m ²)	BTA LJUS (m ²)	BTA MÖRK (m ²)
PLAN 1		60	92	76
PLAN 2	146		210	
PLAN 3	170		210	
PLAN 4	182		210	
PLAN 5	127		160	
PLAN 6	29		42	
TOTAL	654	60	924	76



FASAD MOT HÖGBERGSGATAN



FASAD MOT KVARNGATAN

FÄRGLAGDA FASADER

NEDERLAND MIDRE 7
BILAGOR BYGGLOVSANSÖKAN 2017-09-28



FÄRG-PM

NEDERLAND MIDRE 7
BILAGOR BYGGLOVSANSÖKAN 2017-09-28

Tham & Videgård
Arkitekter



ILLUSTRATION MOT HÖGBERGSGATAN

NEDERLAND MIDRE 7
BILAGOR BYGGLOVSANSÖKAN 2017-09-28



EXTERIÖR MOT HÖGBERGSGATAN



ORIGINALFÖNSTER



EXTERIÖR MOT KVARNGATAN



BEFINTLIG FÖNSTERTYP
ERSÄTTS



EXTERIÖR MOT HÖGBERGSGATAN

BILDER BEFINTLIG BYGGNAD

NEDERLAND MIDRE 7
BILAGOR BYGGLOVSANSÖKAN 2017-09-28