


F1, A1	KANAL AV VÄRMFORZINKAD STÅLPÄST
A5	FLEXIBEL KANAL, REC'S TYP DRASUTEN
A6	KONDENSISOLERAD KANAL, REC'S TYP KONDENSORA
-B1	UTVÄNDIG BRANDISOLERING 30 mm MED NÄTMÄTTA
-K1	UTVÄNDIG ISOLERING TYP REC'S KONDENSSTRUMPA
LD12	CIRKULÄR LJUDDÄMPARE, LINDAB-S TYP LRCA ELLER
UD1	UTEFLUTSDON TYP FRESH TL80DE dBR
FD1	KONTROLLVENTIL, FLÄKTWÖDSOM TYP KGB ELLER L
FD5	KONTROLLVENTIL, FLÄKTWÖDSOM TYP BYBA ELLER L
SPK1	SPISFÄLLS SOM TILLHANDAHÅLLES AV BE
VP1	VÄRMEPUMP SOM TILLHANDAHÅLLES AV RE

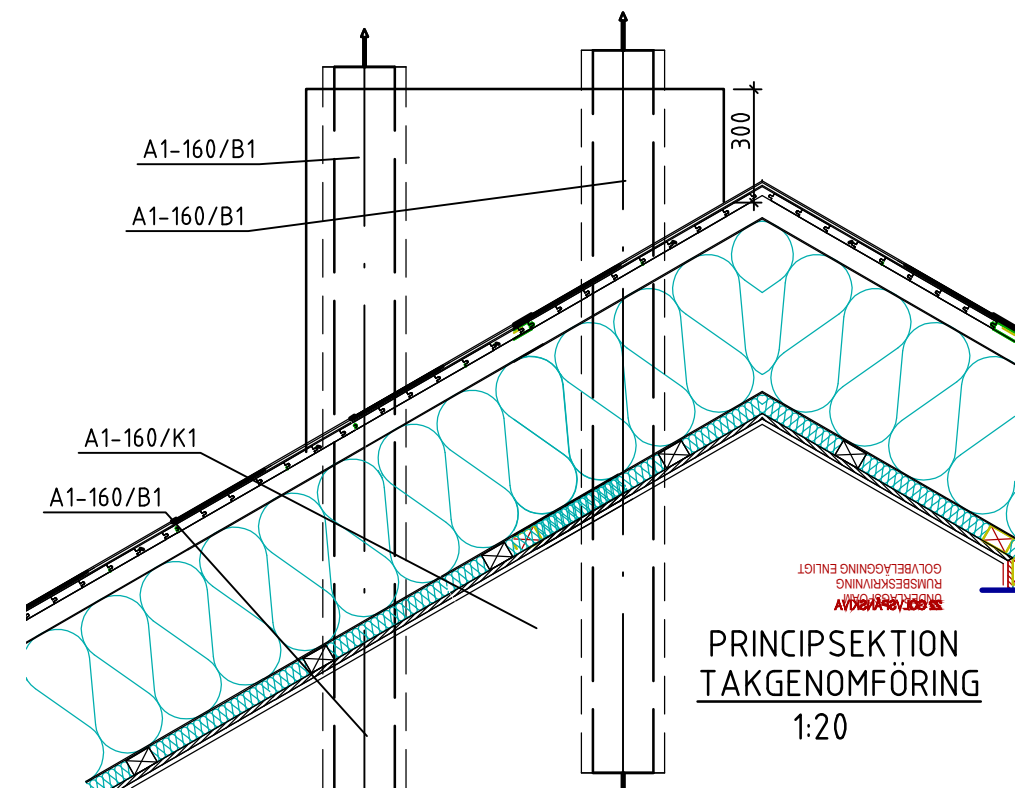

Inkom till Stockholms stadsbyggnadskontor - 2018-01-24, Dnr 2015-19935