


TELLUS TOWERS

RITNINGAR PLANSAMRÅD 2017-10-13



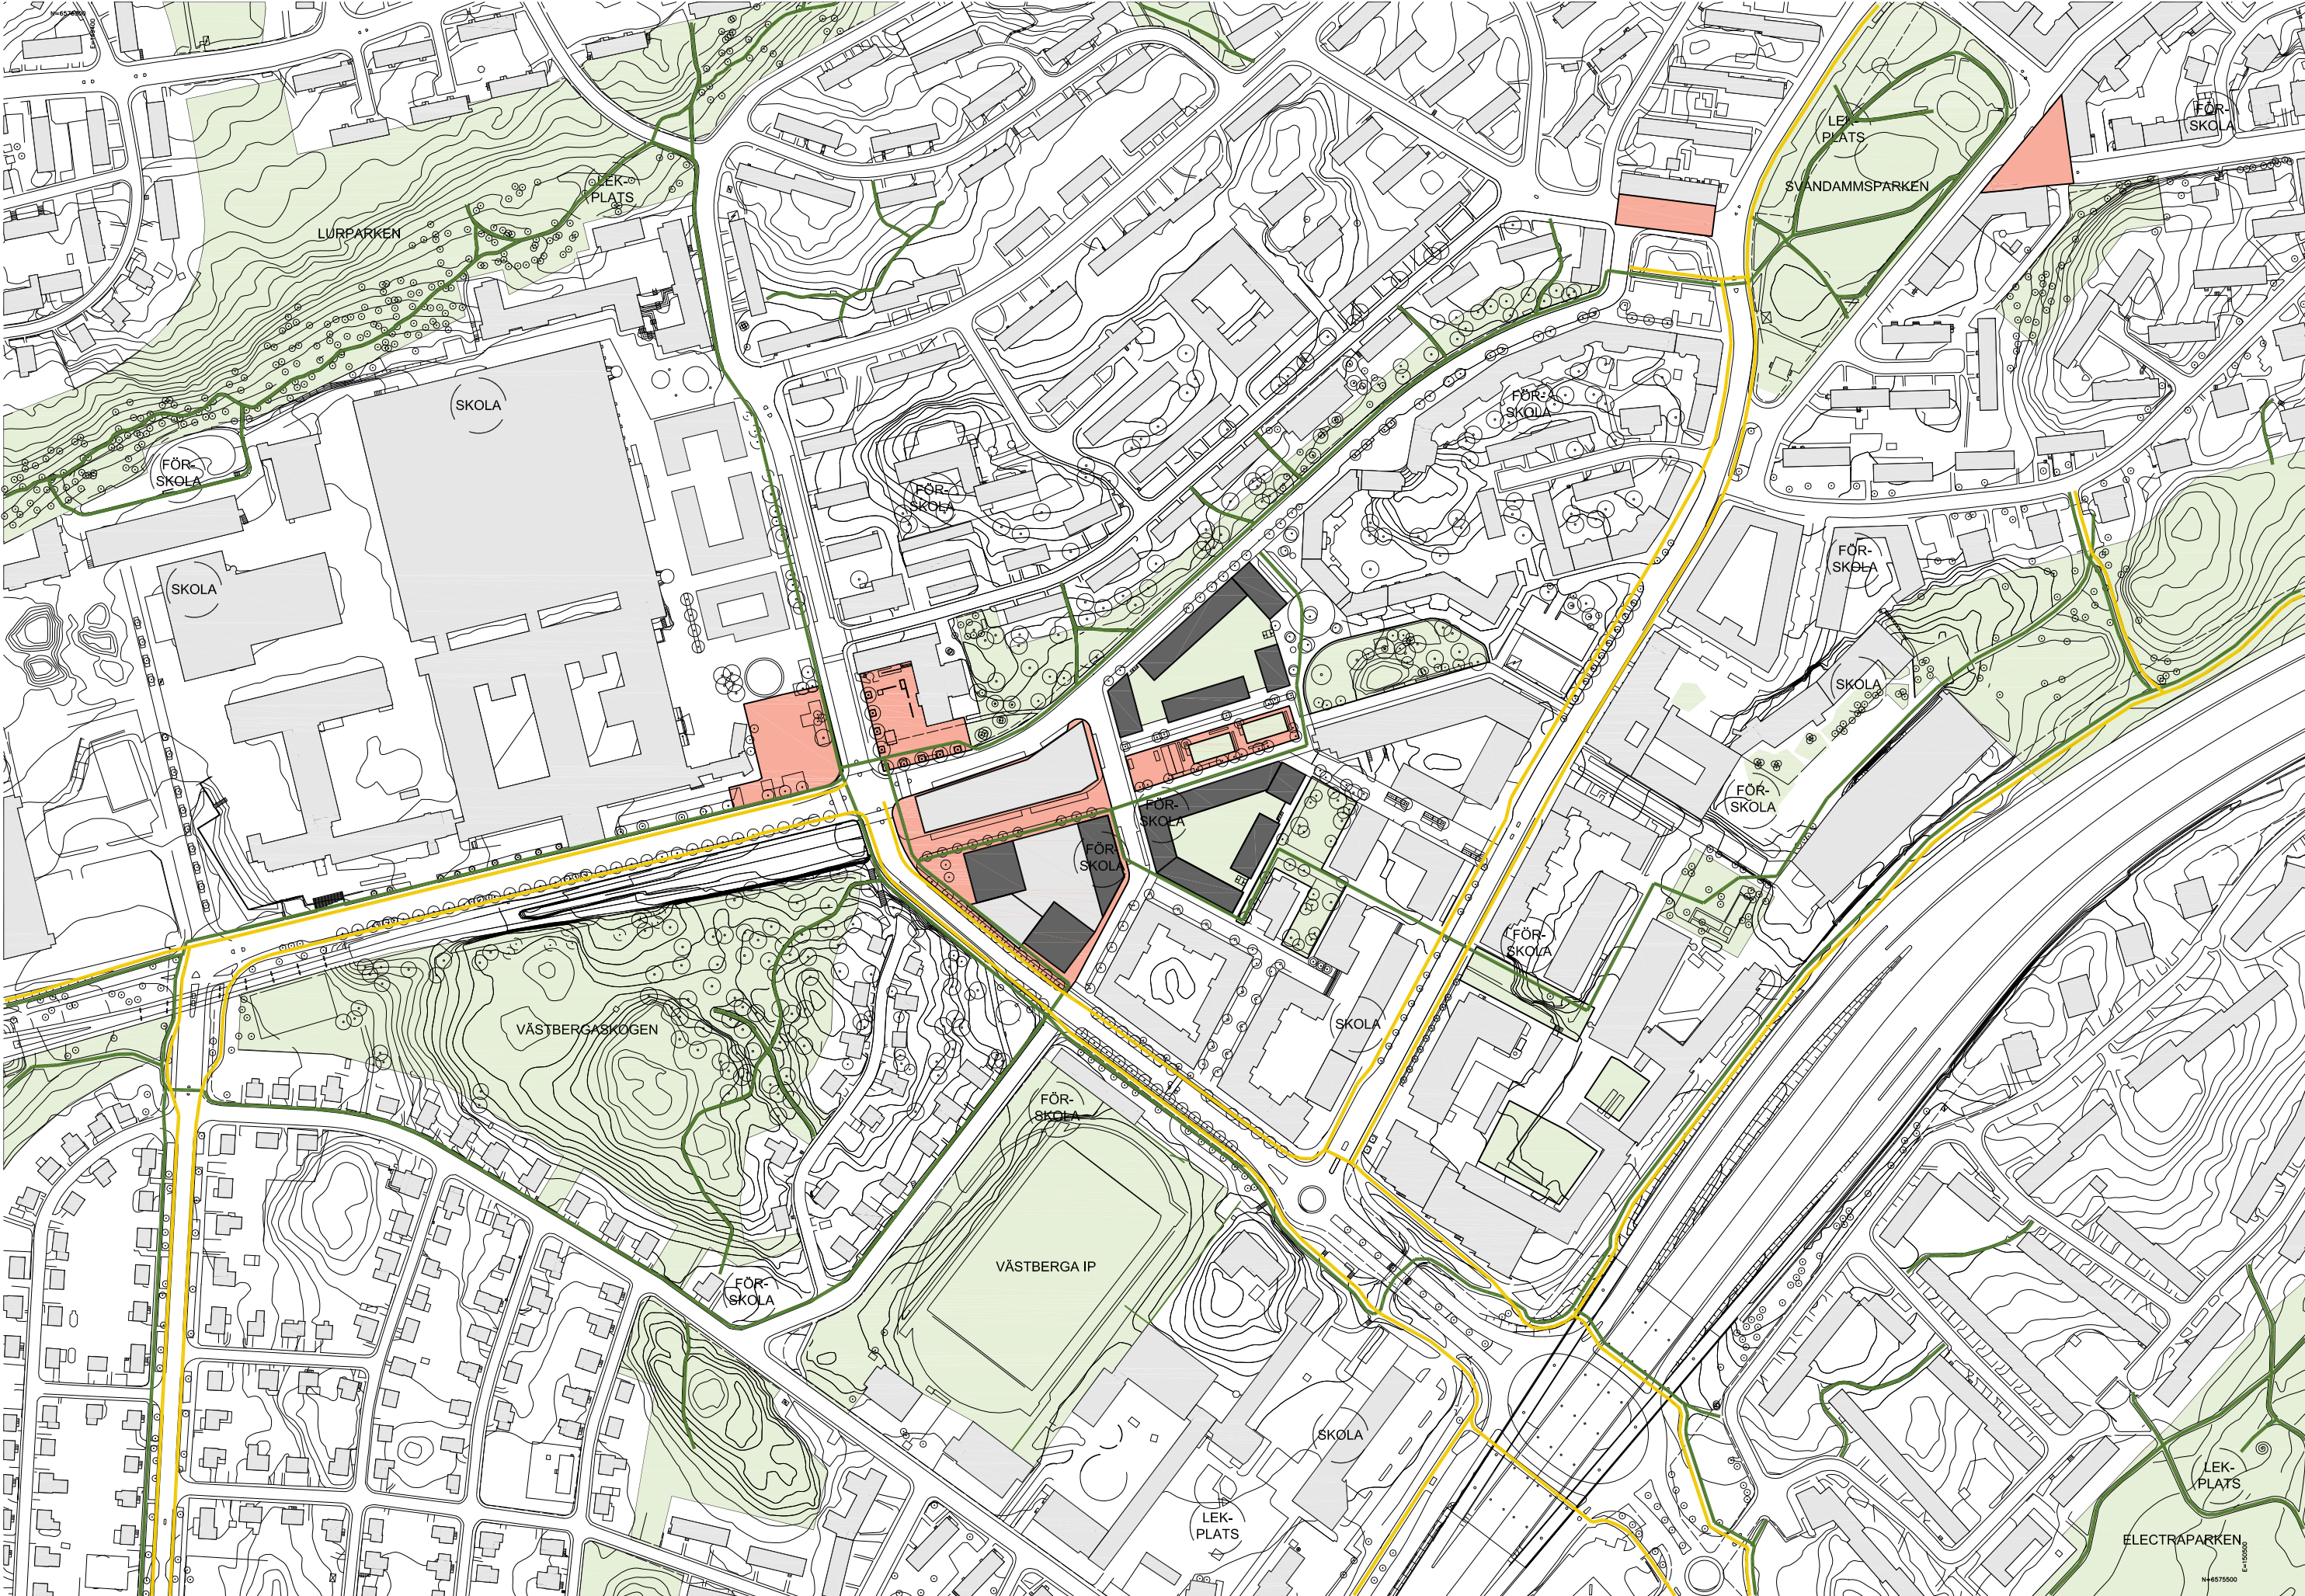


Godkänt dokument - Susanne Werlinder, Stockholms stadsbyggnadskontor, 2018-03-14, Dnr 2013-05016




Godkänt dokument - Susanne Werlinder, Stockholms stadsbyggnadskontor, 2018-03-14, Dnr 2013-05016




Godkänt dokument - Susanne Werlinder, Stockholms stadsbyggnadskontor, 2018-03-14, Dnr 2013-05016

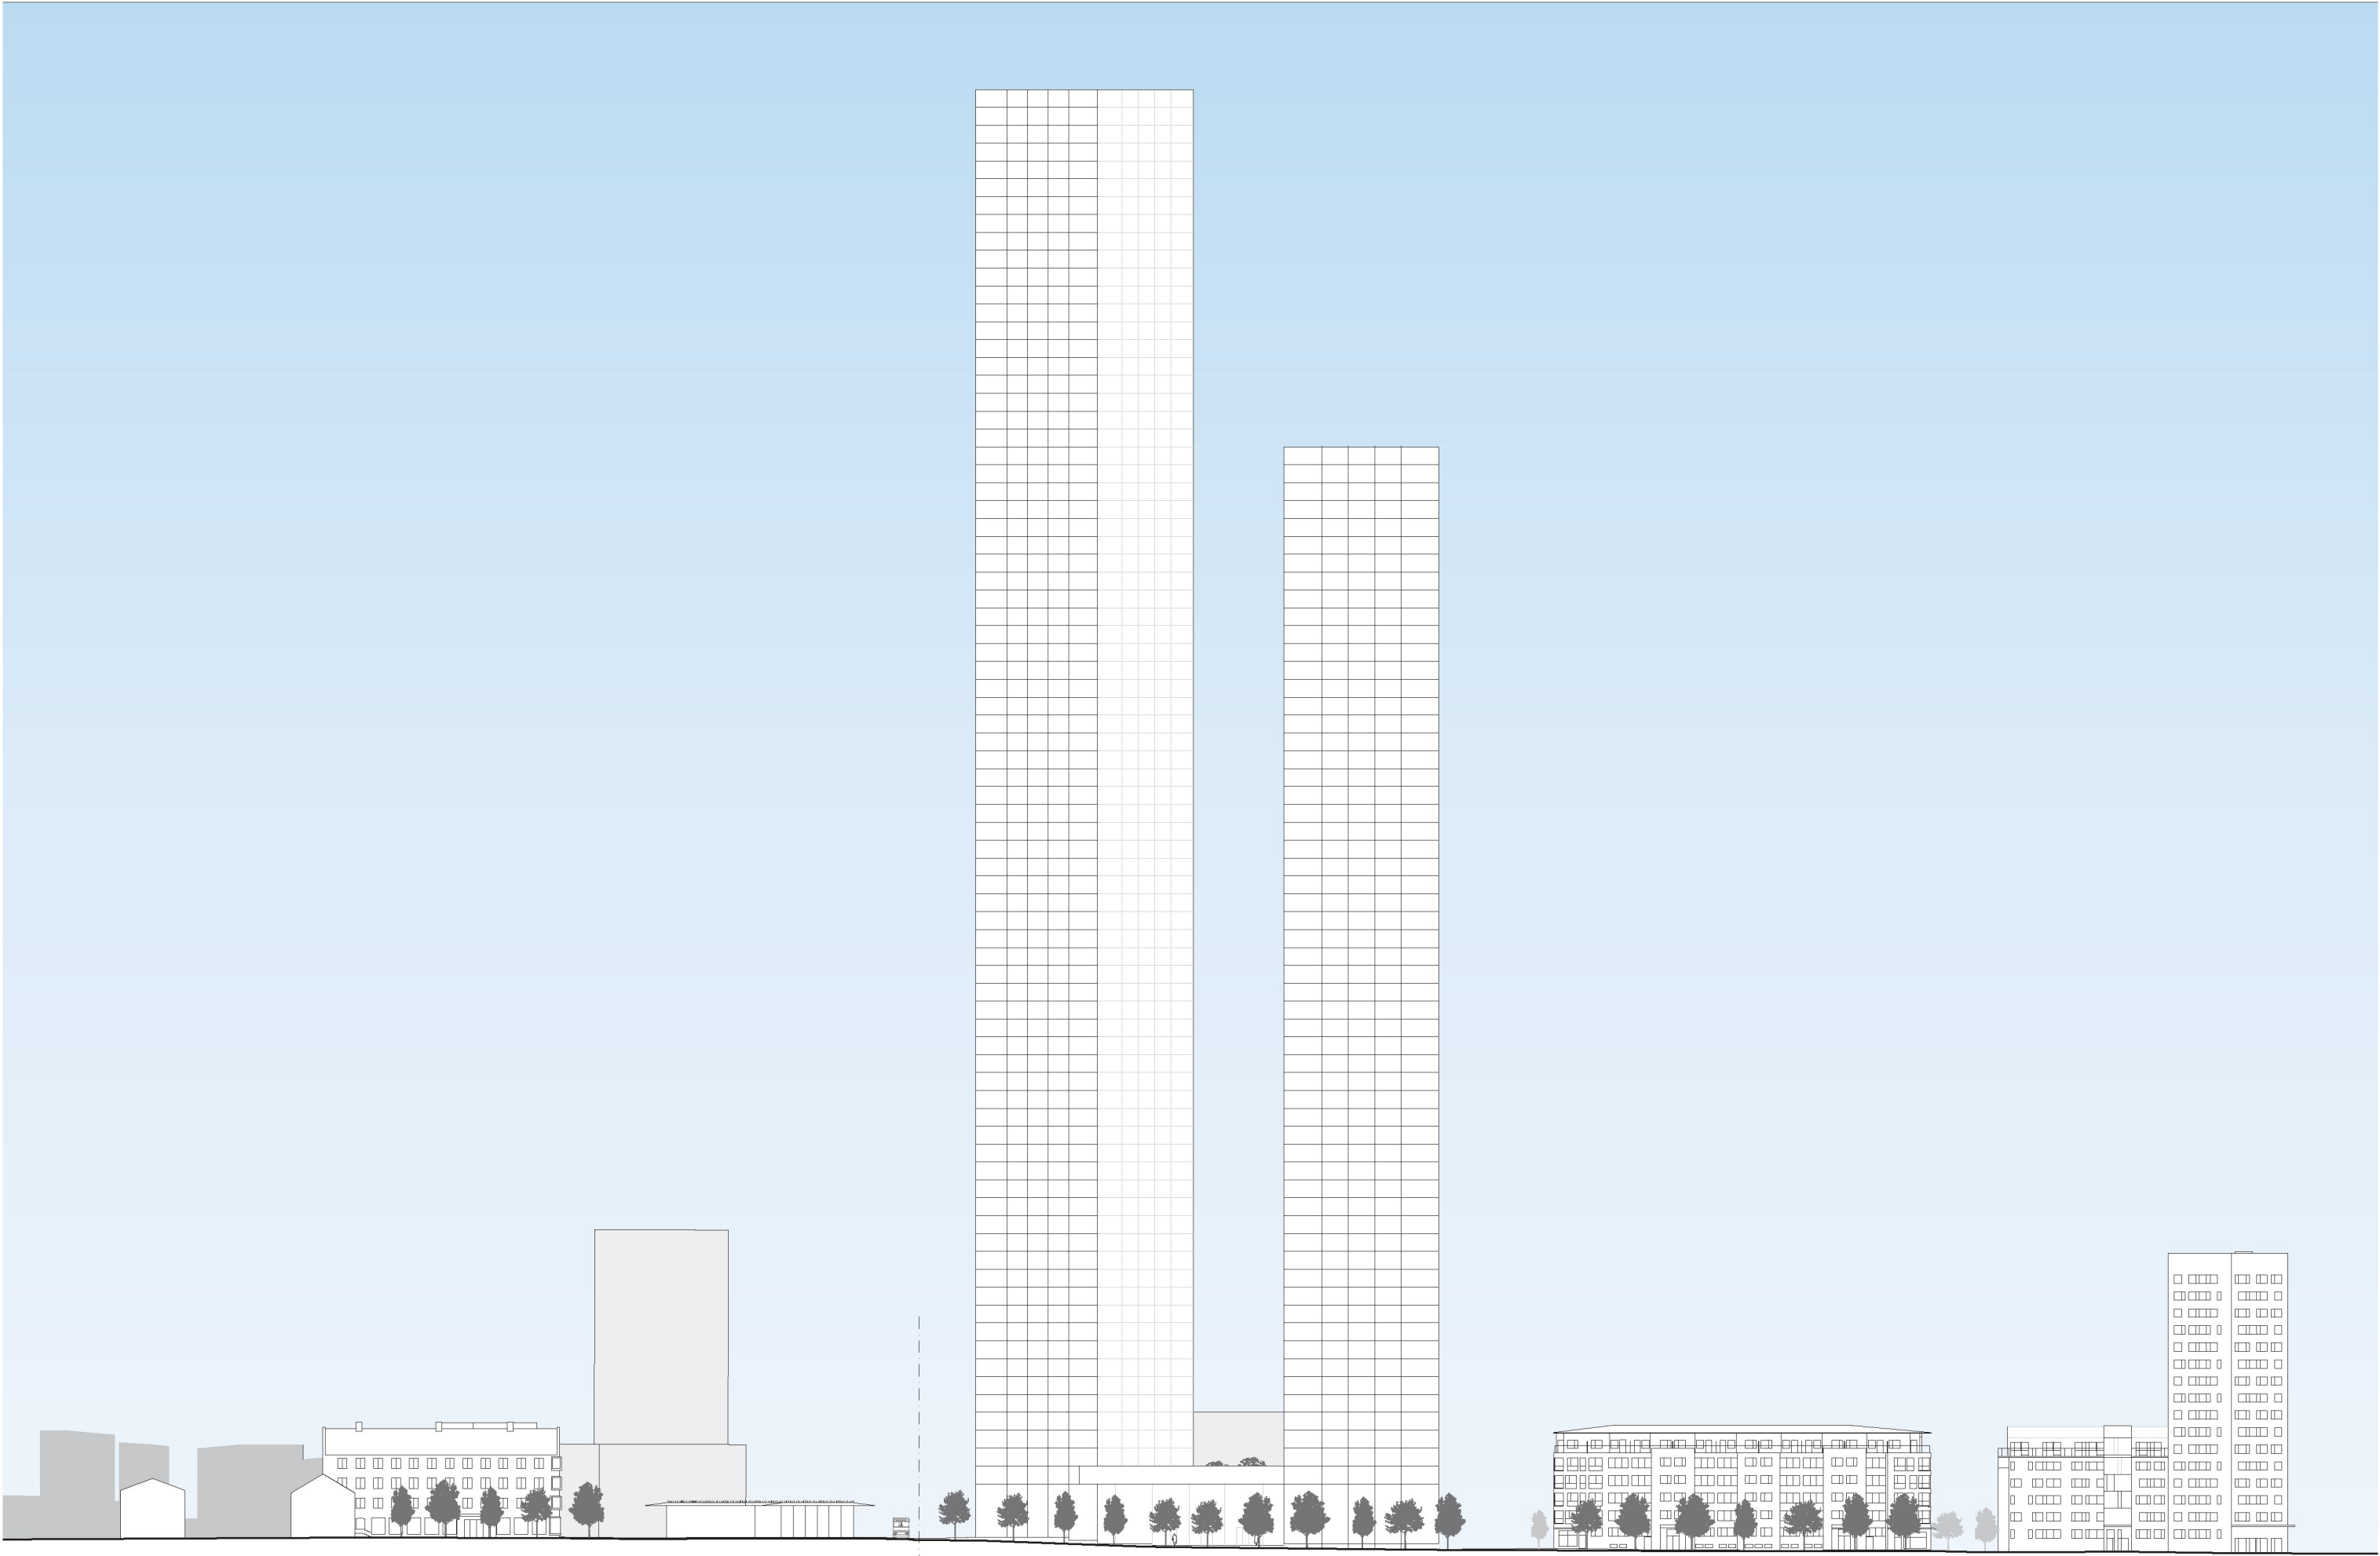

Godkänt dokument - Susanne Werlinder, Stockholms stadsbyggnadskontor, 2018-03-14, Dnr 2013-05016

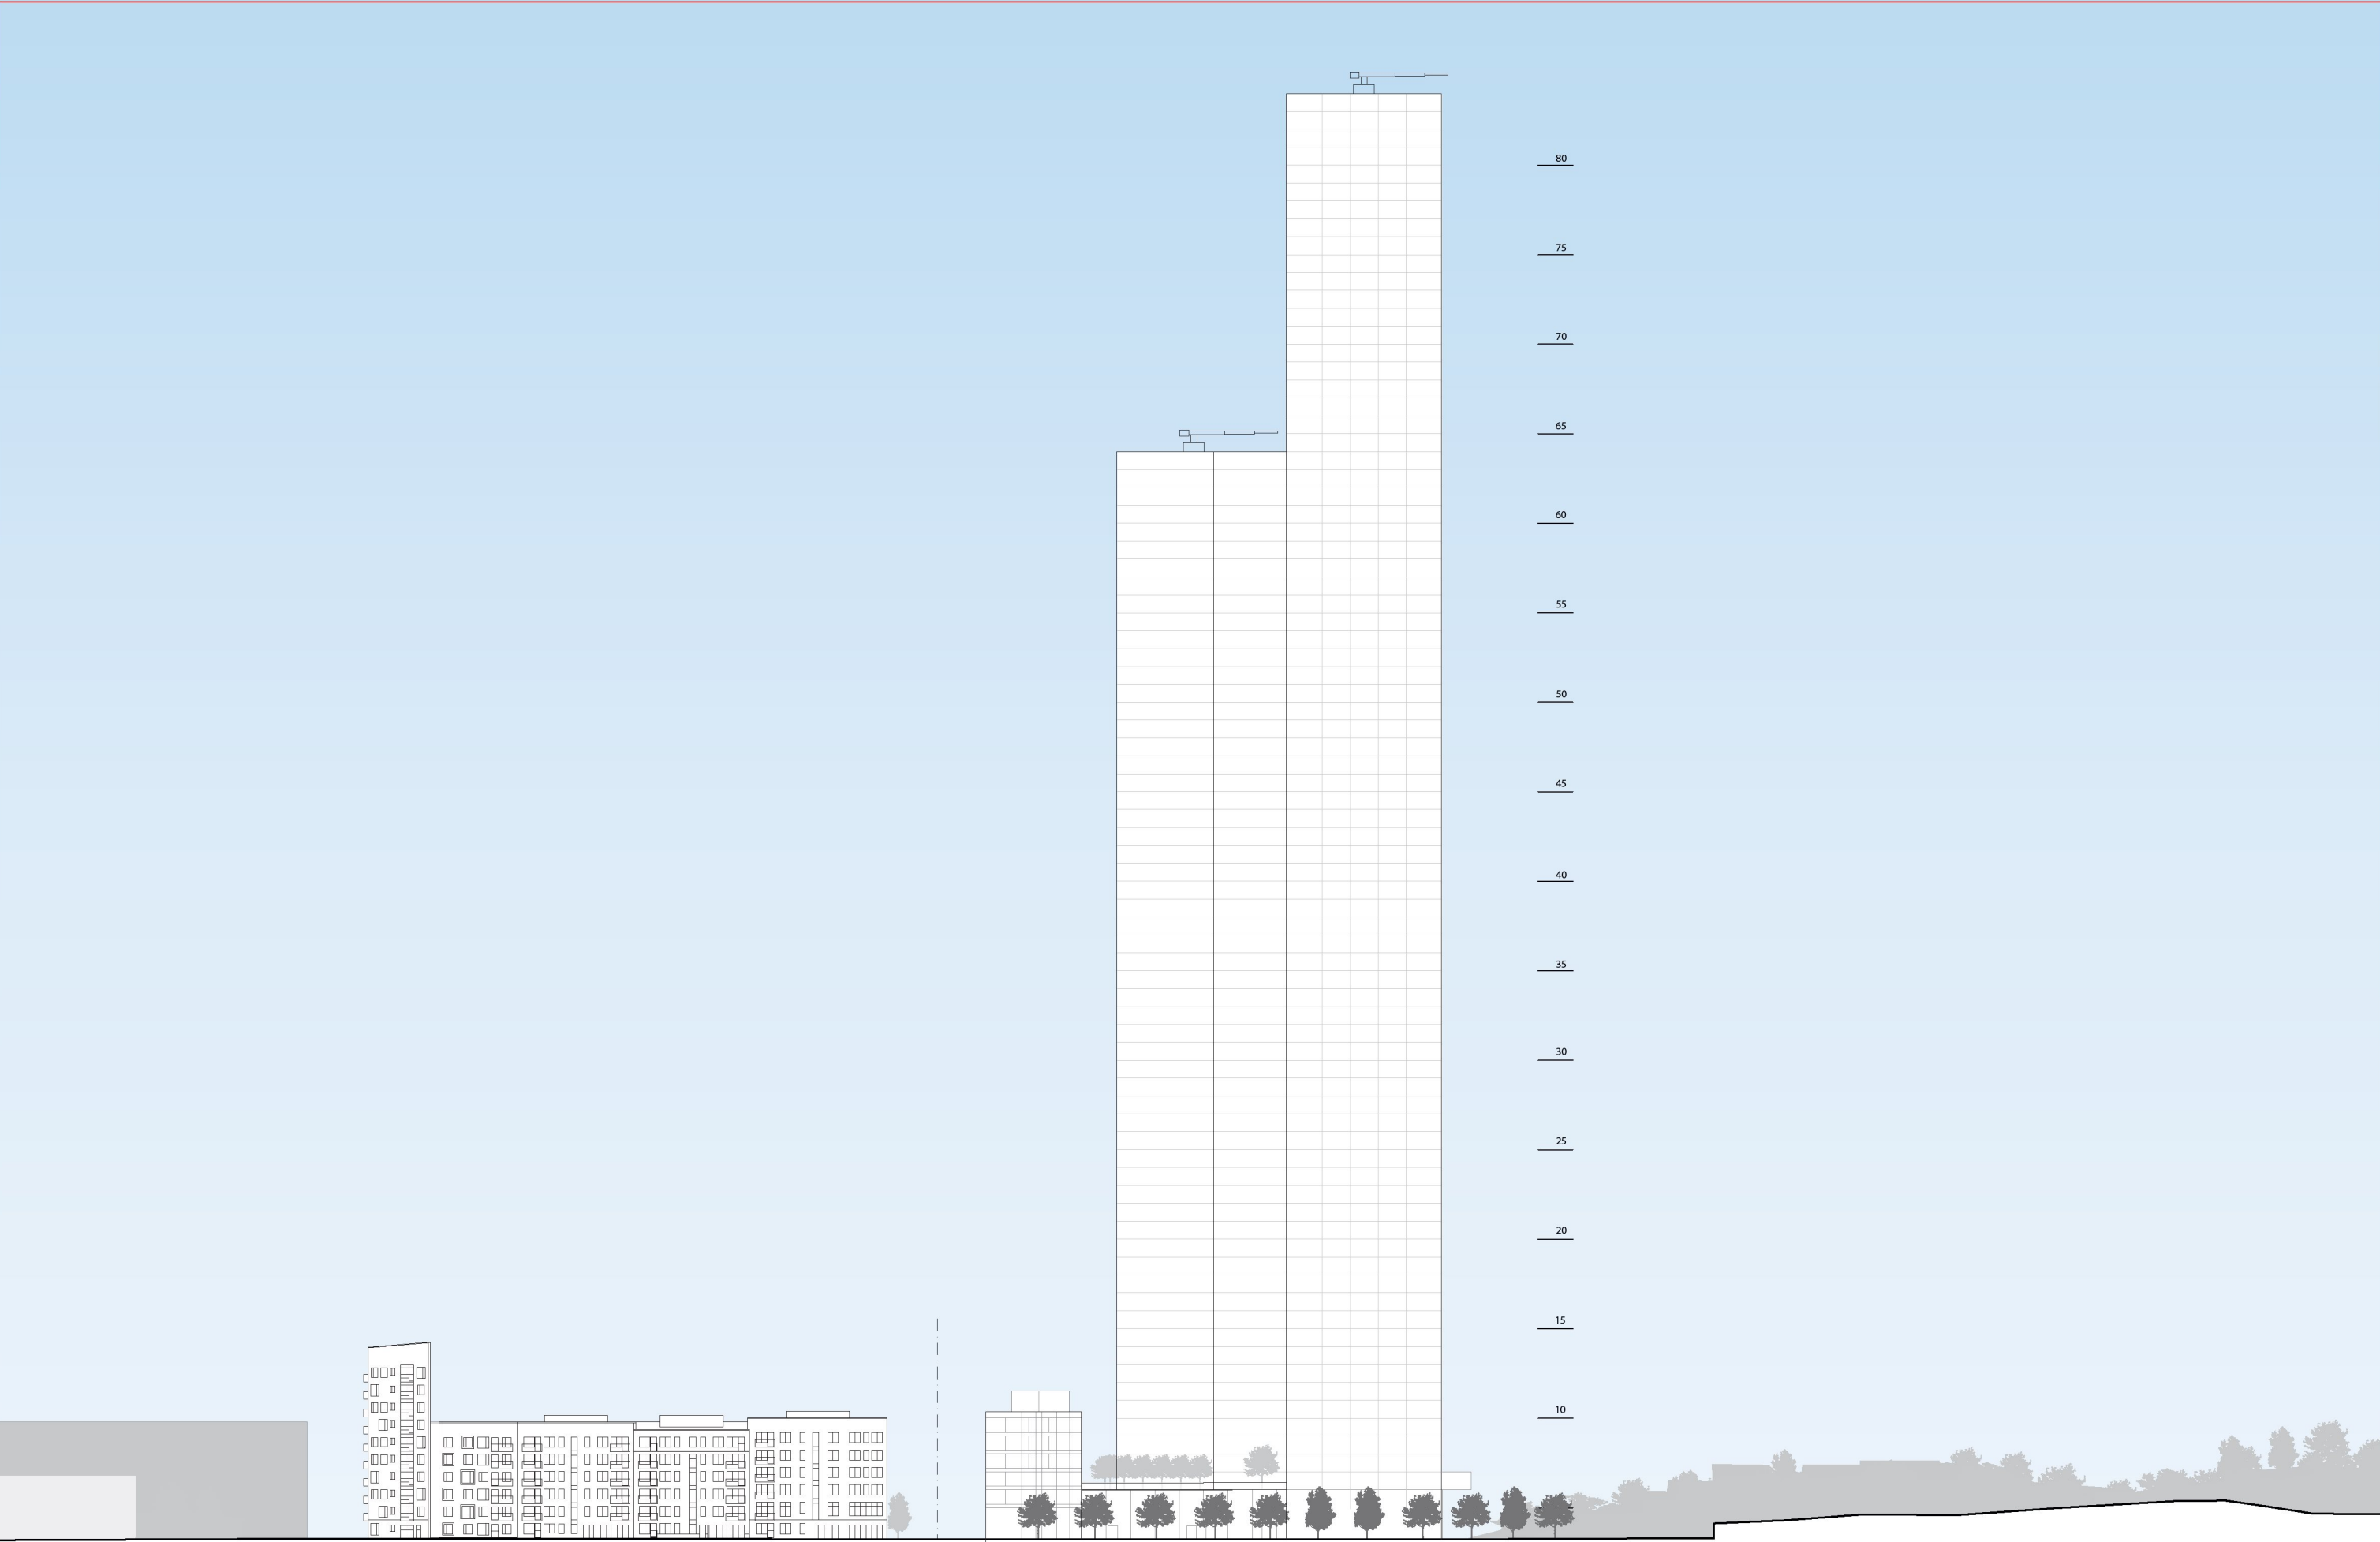

Godkänt dokument - Susanne Werlinder, Stockholms stadsbyggnadskontor, 2018-03-14, Dnr 2013-05016

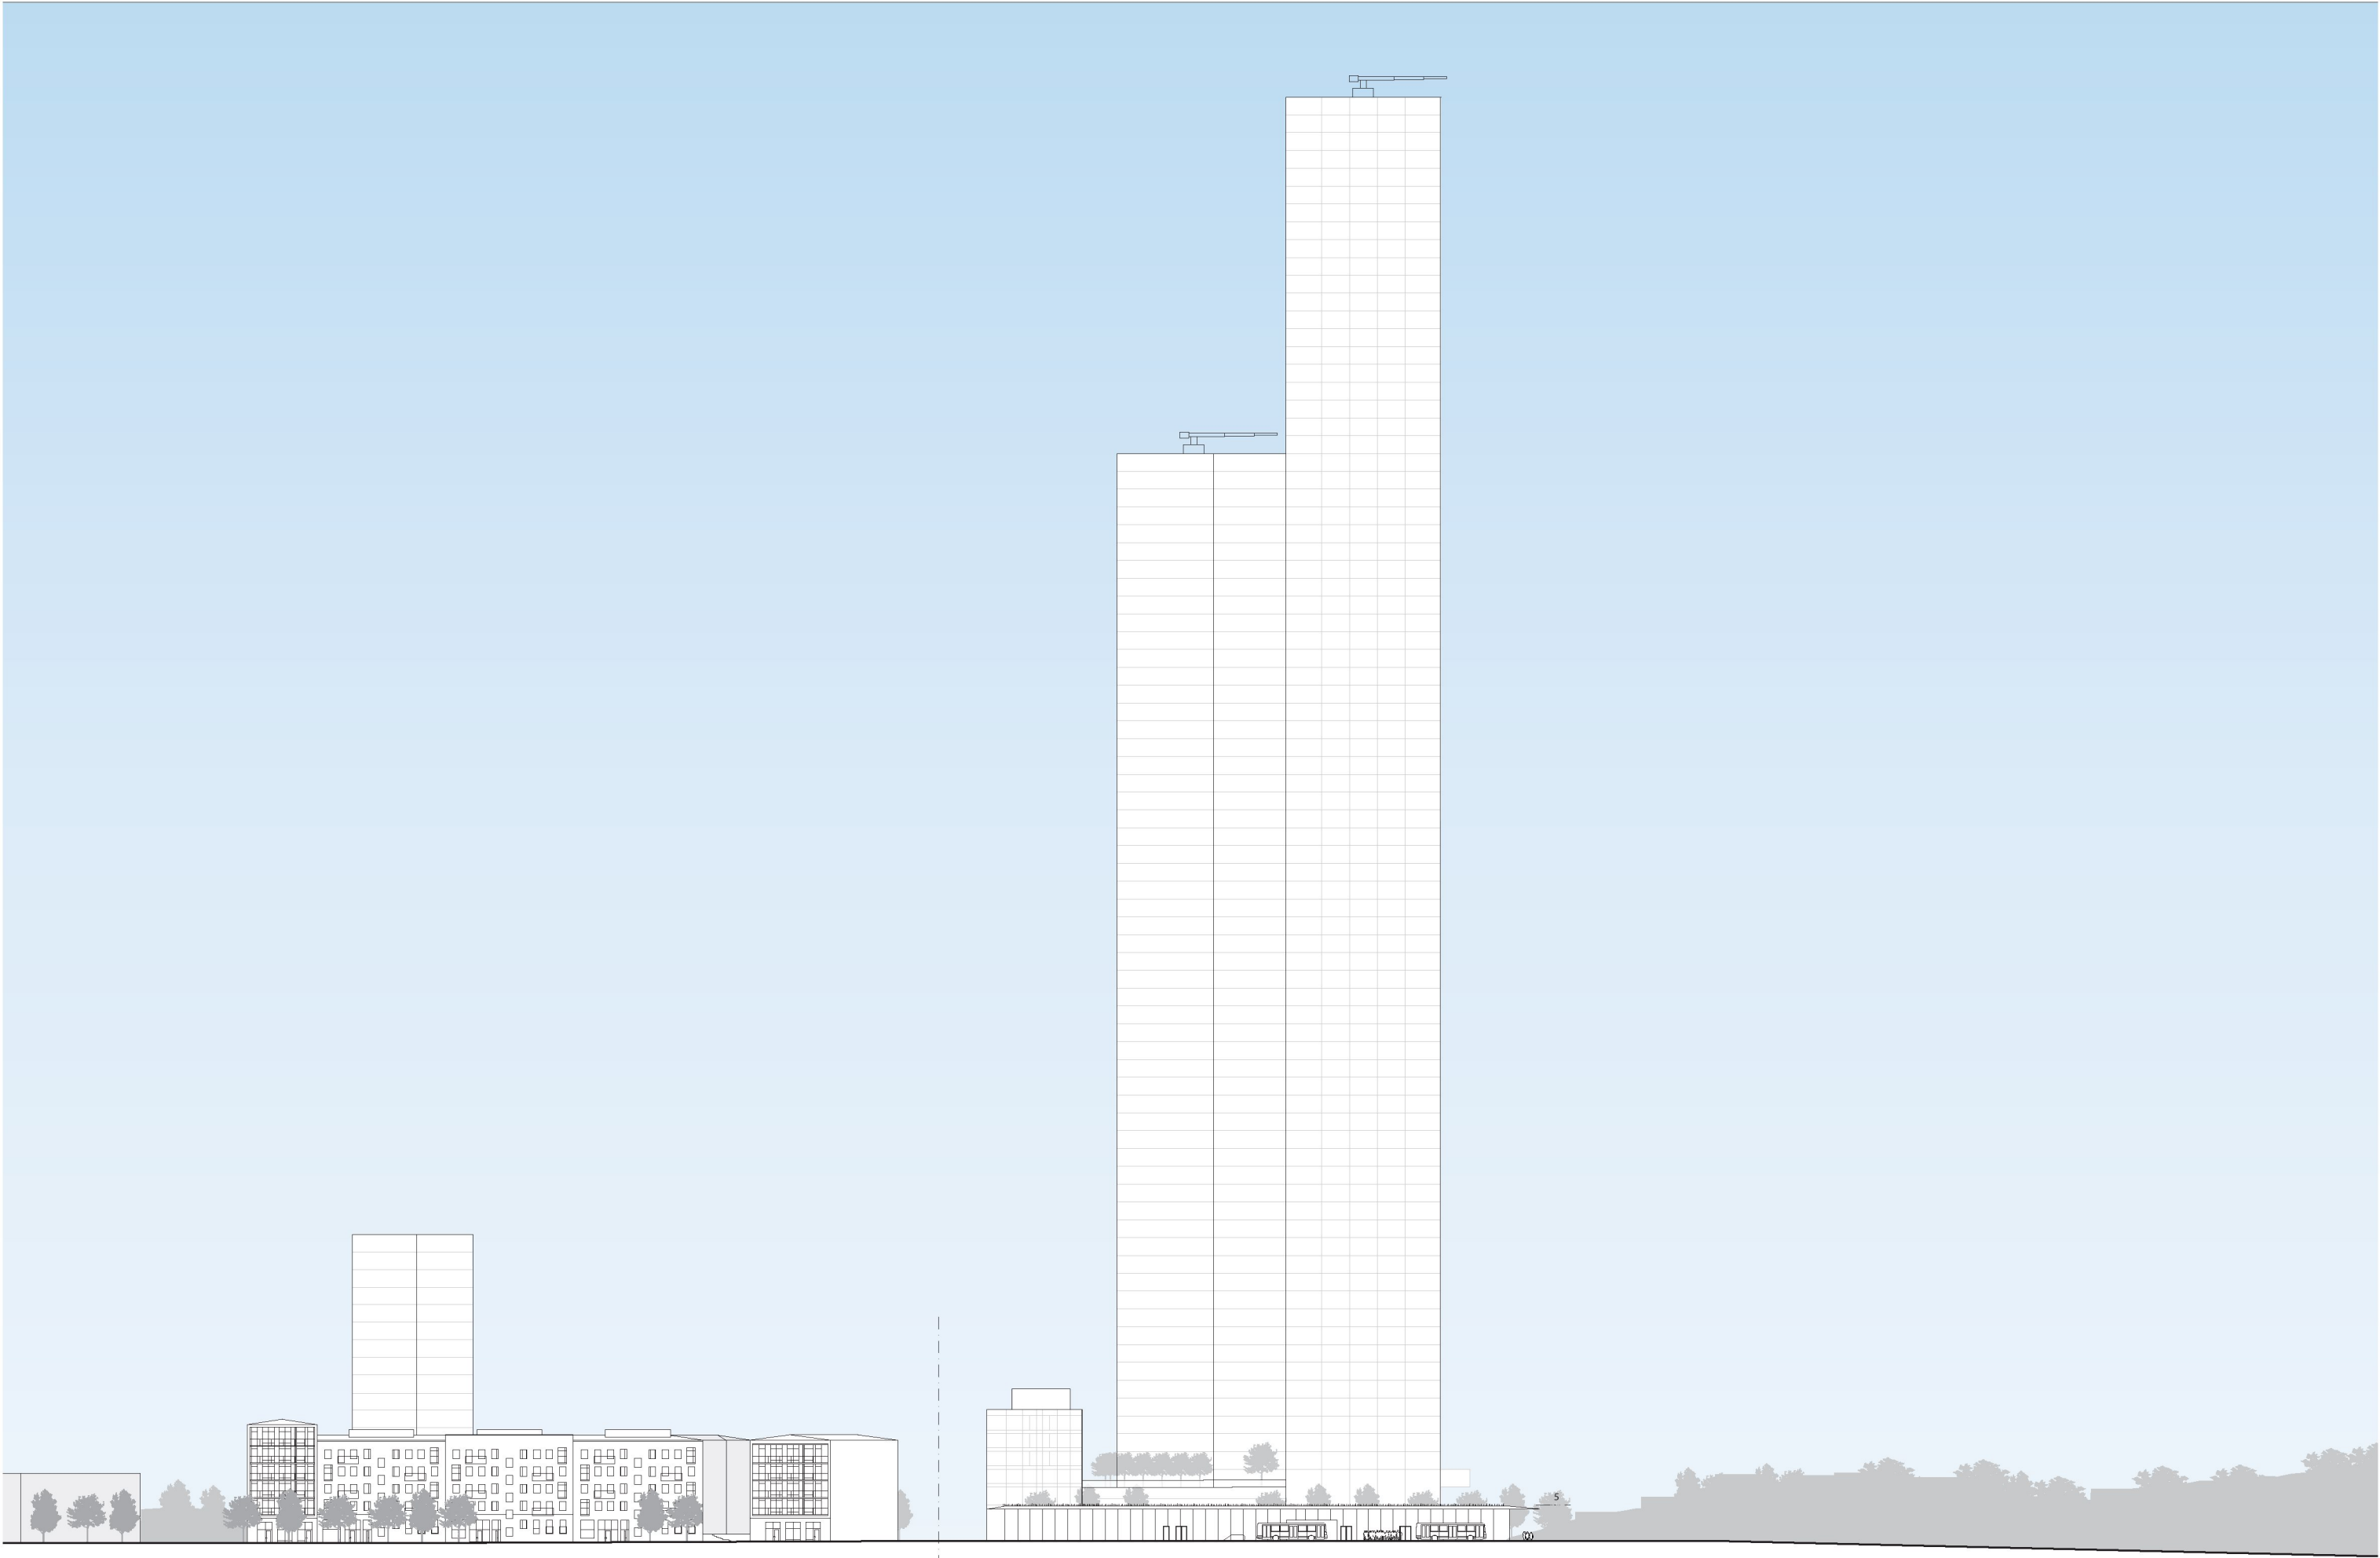

Godkänt dokument - Susanne Werlinder, Stockholms stadsbyggnadskontor, 2018-03-14, Dnr 2013-05016











Godkänt dokument - Susanne Werlinder, Stockholms stadsbyggnadskontor, 2018-03-14, Dnr 2013-05016

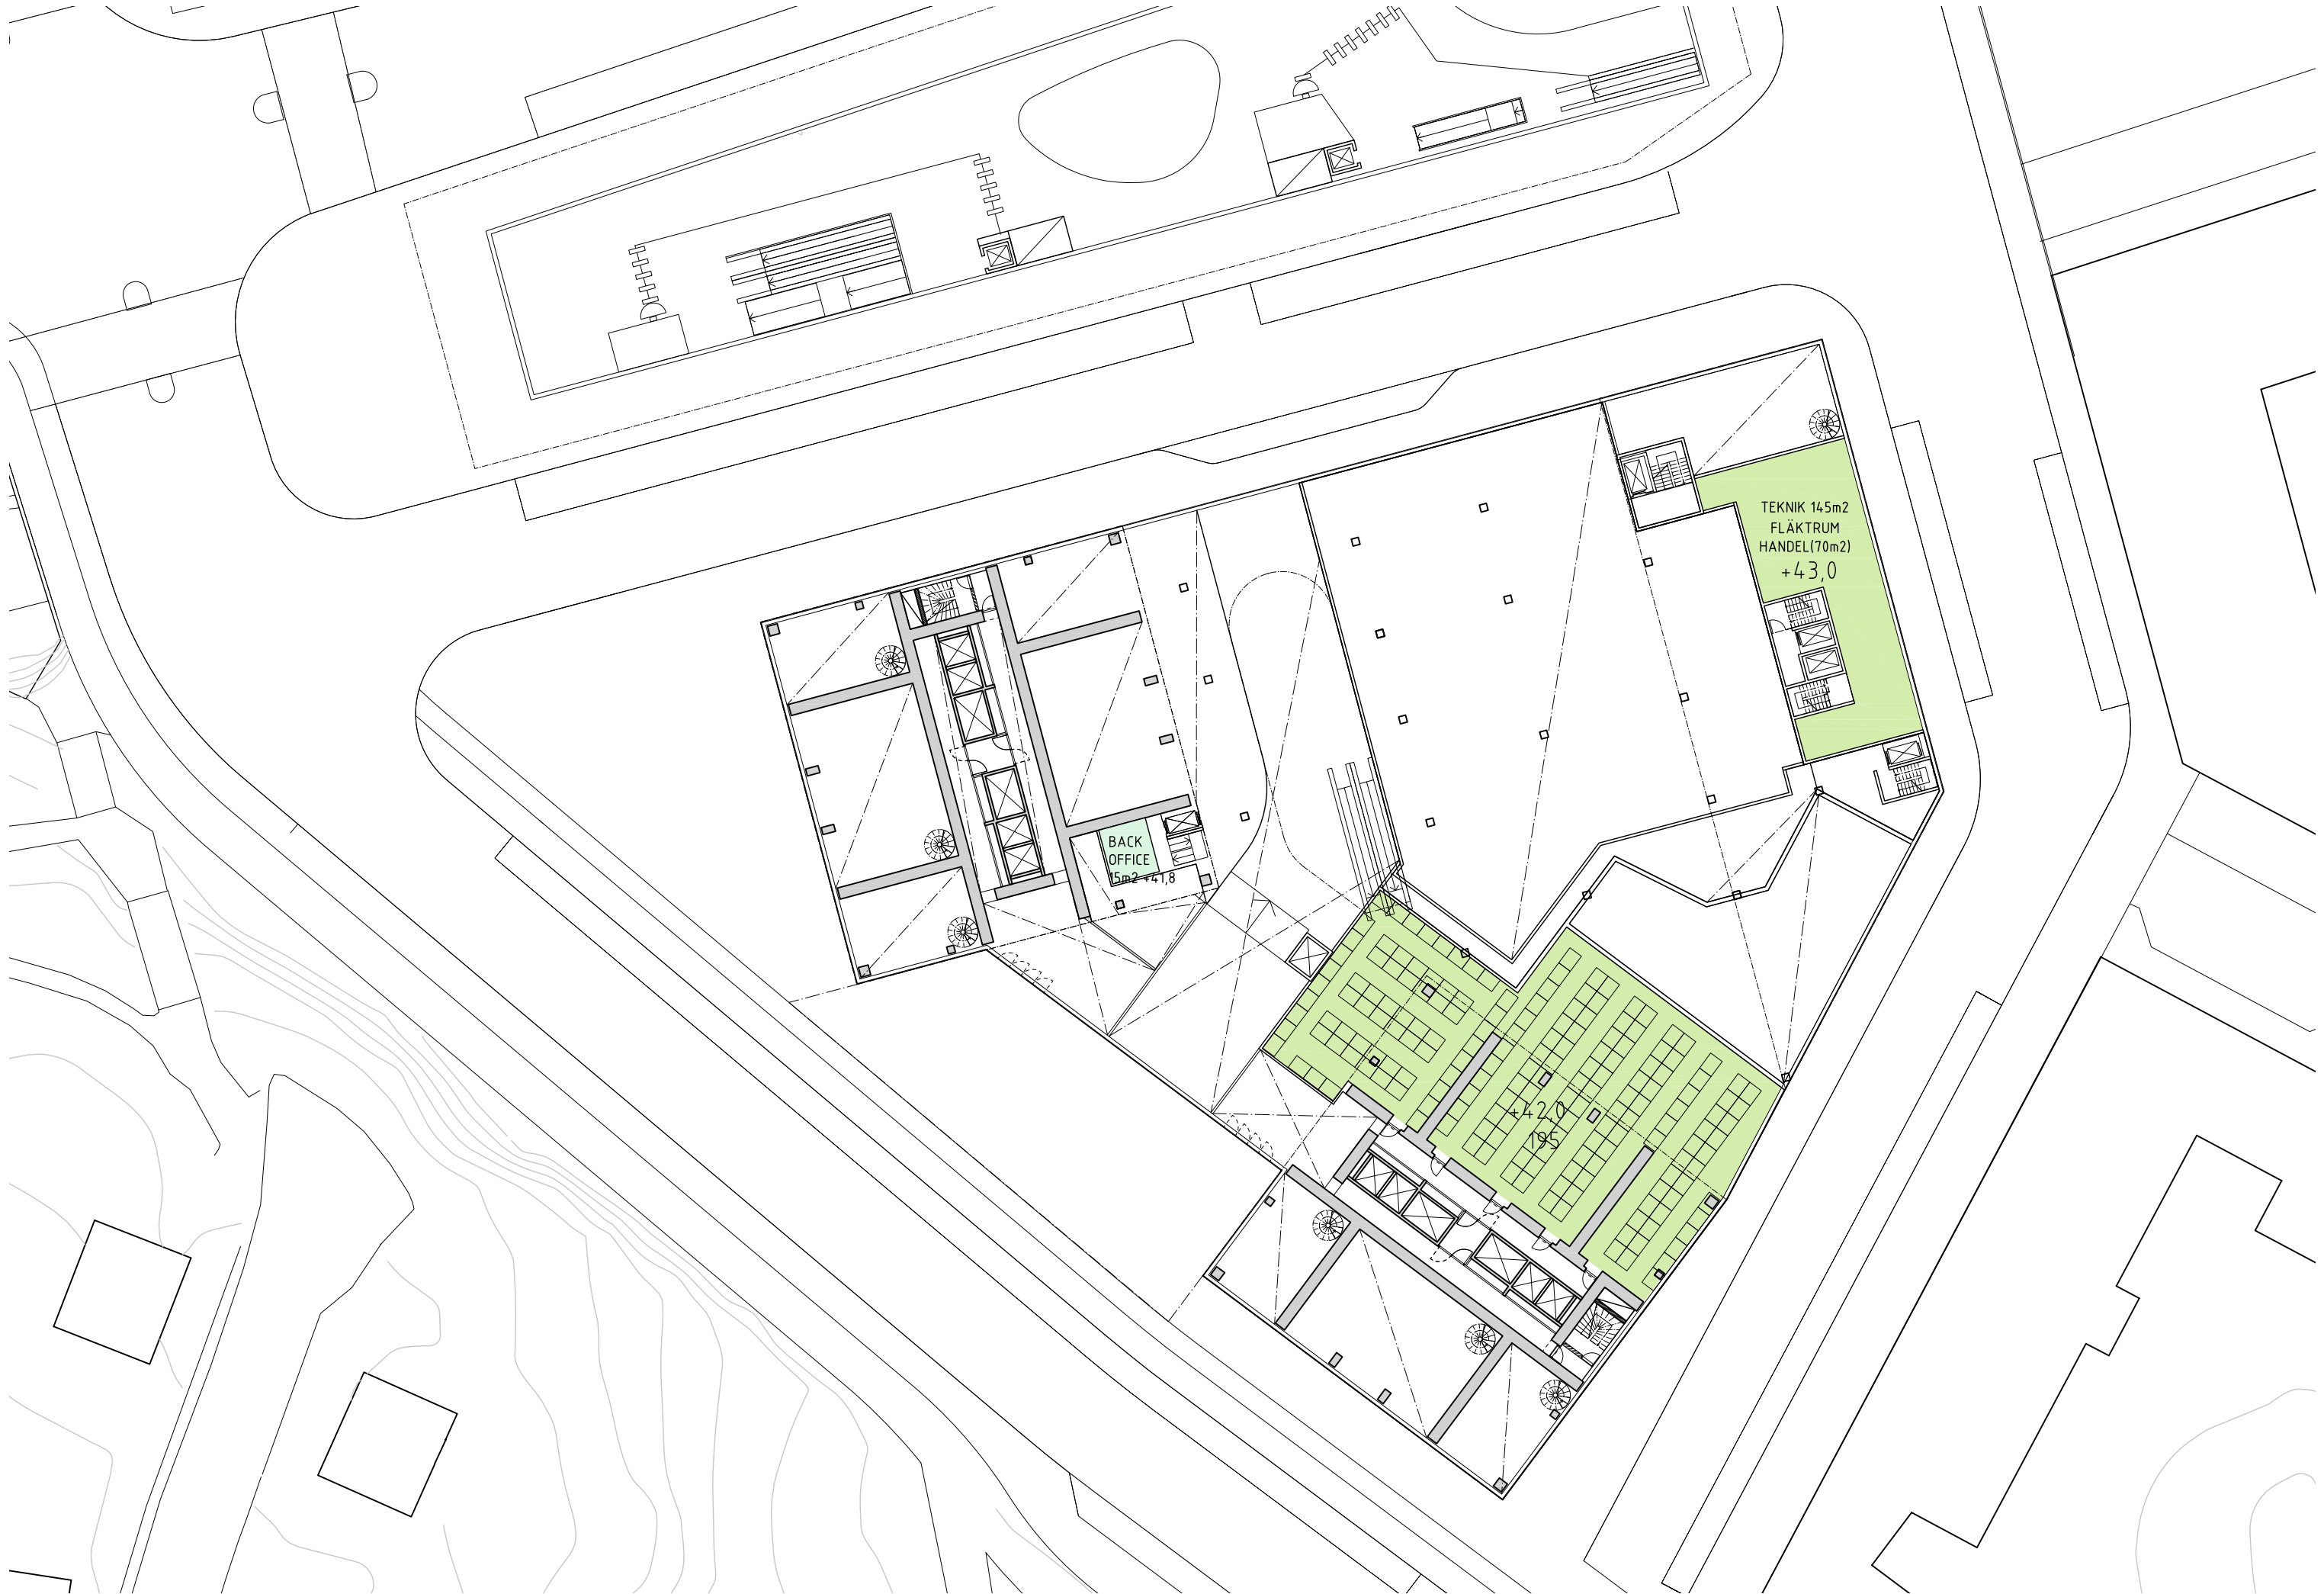

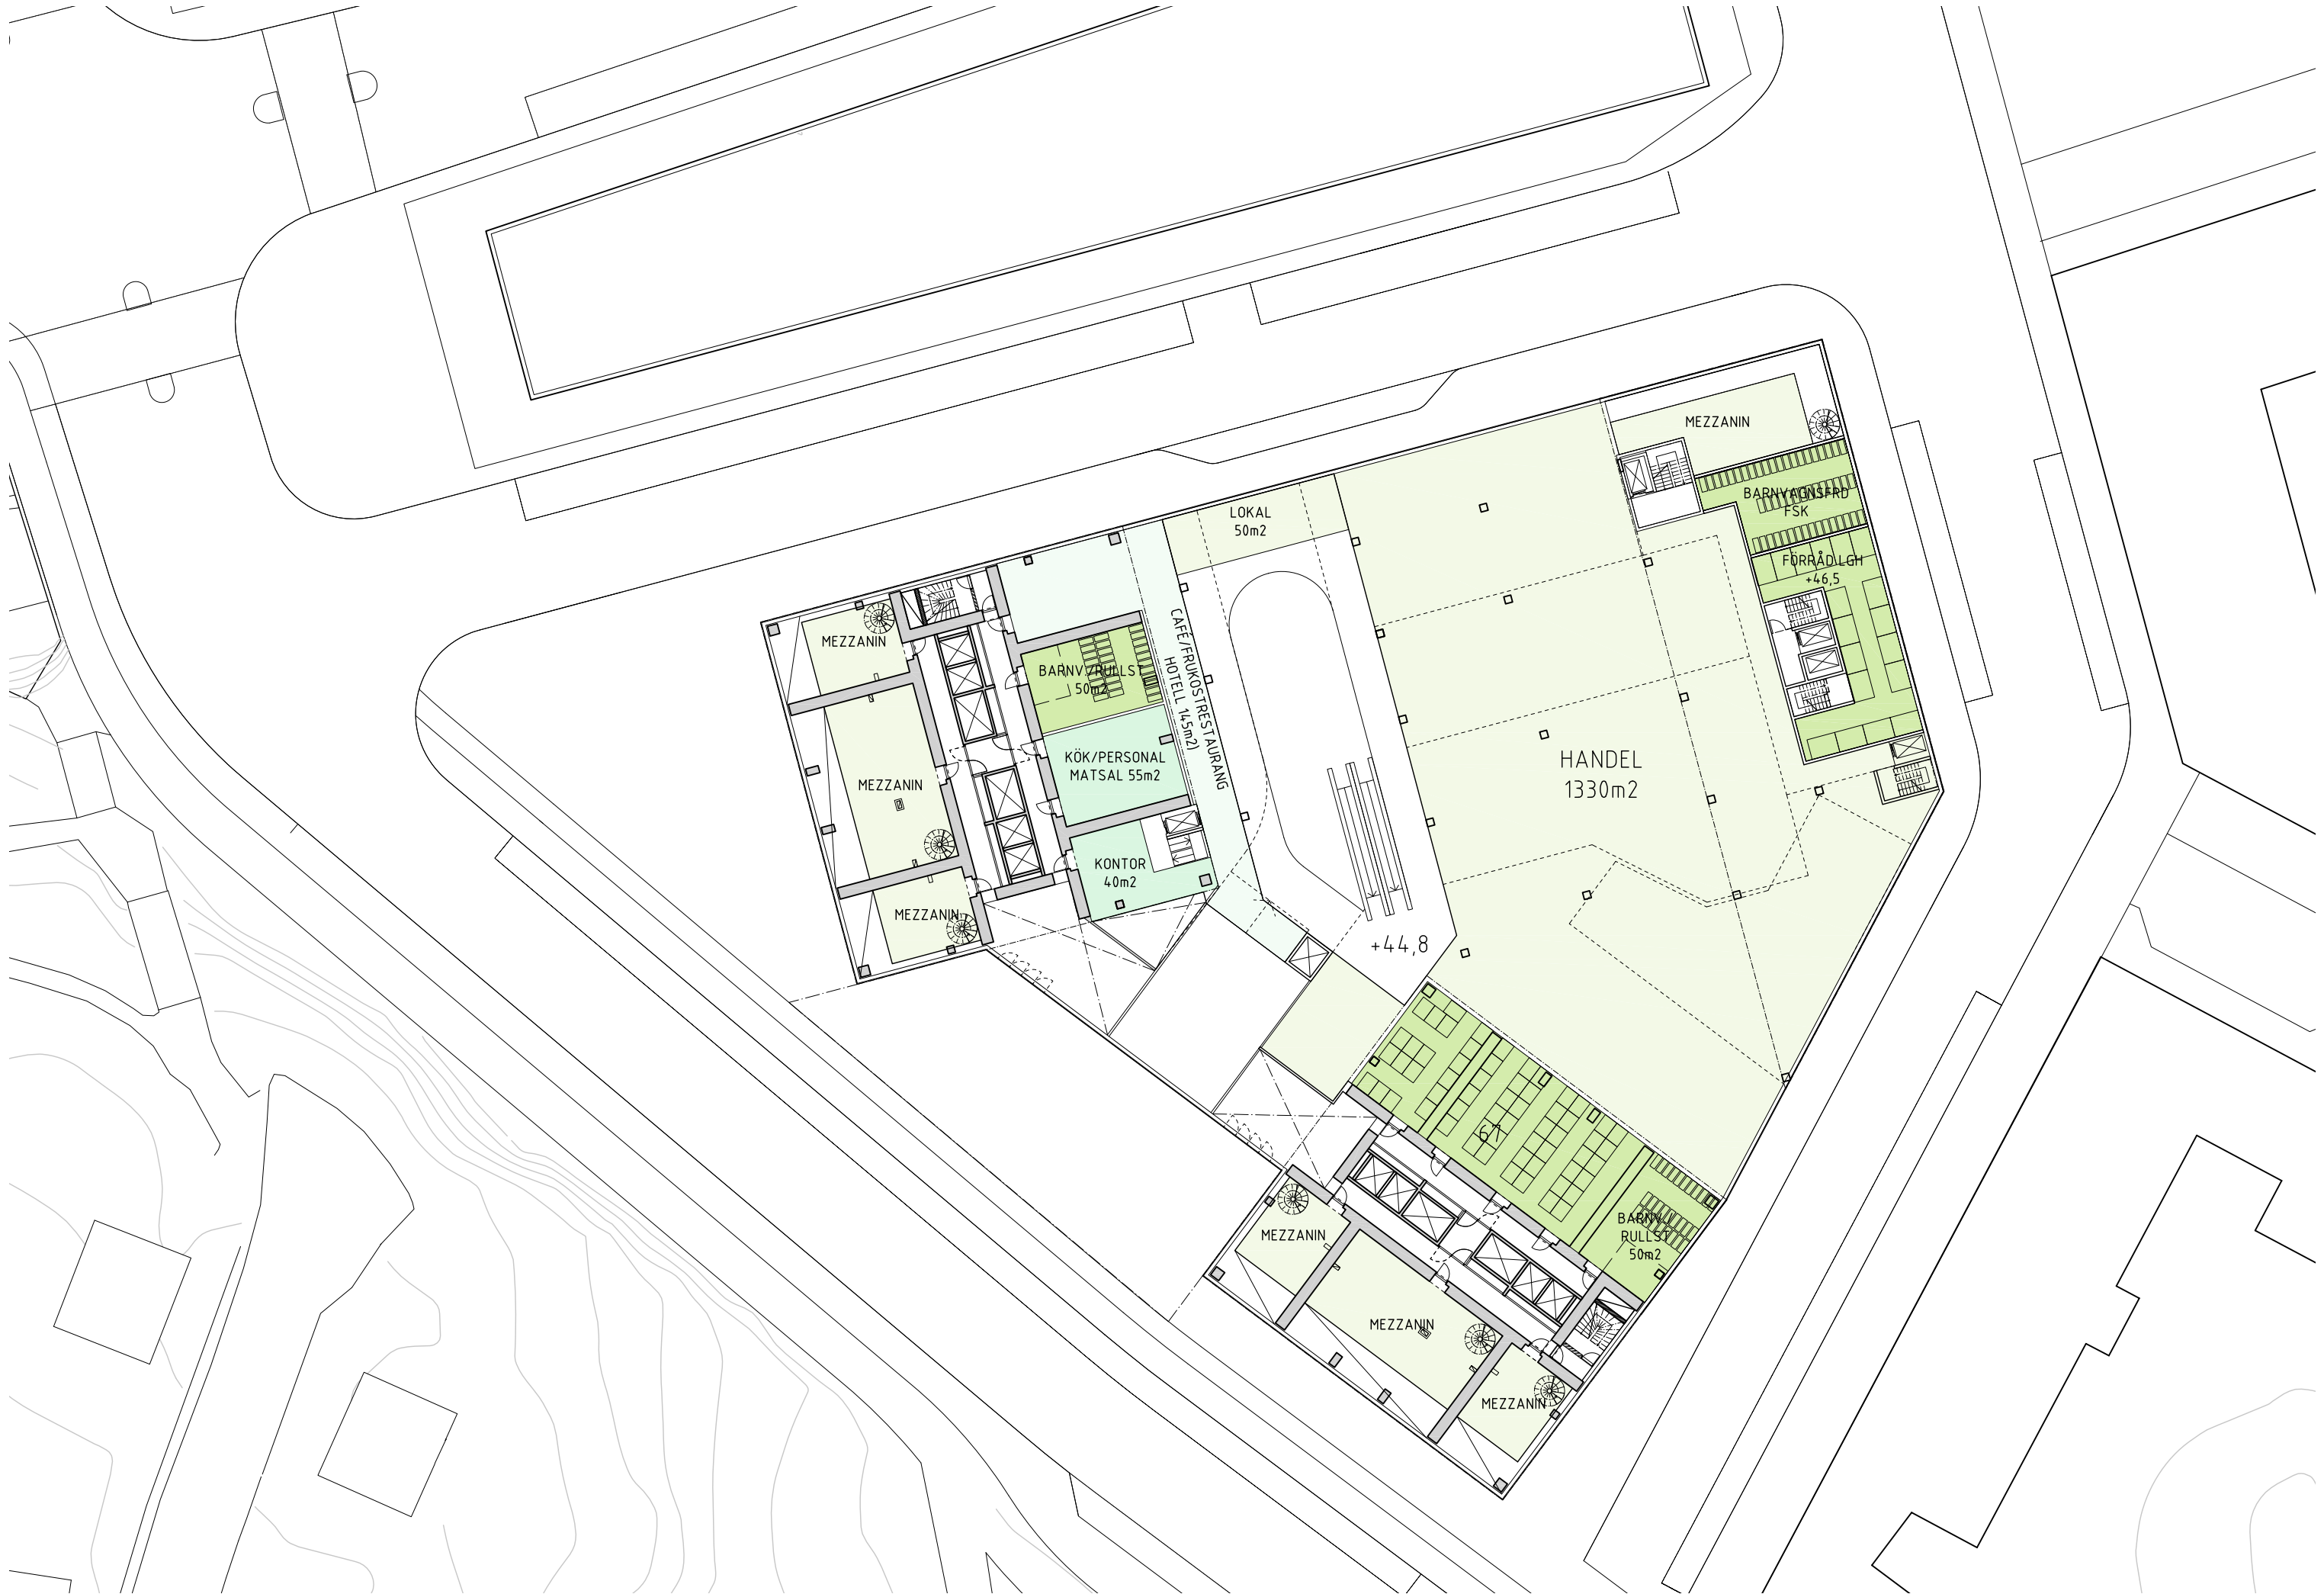

Godkänt dokument - Susanne Werlinder, Stockholms stadsbyggnadskontor, 2018-03-14, Dnr 2013-05016



Godkänt dokument - Susanne Werlinder, Stockholms stadsbyggnadskontor, 2018-03-14, Dnr 2013-05016




Godkänt dokument - Susanne Werlinder, Stockholms stadsbyggnadskontor, 2018-03-14, Dnr 2013-05016




Godkänt dokument - Susanne Werlinder, Stockholms stadsbyggnadskontor, 2018-03-14, Dnr 2013-05016






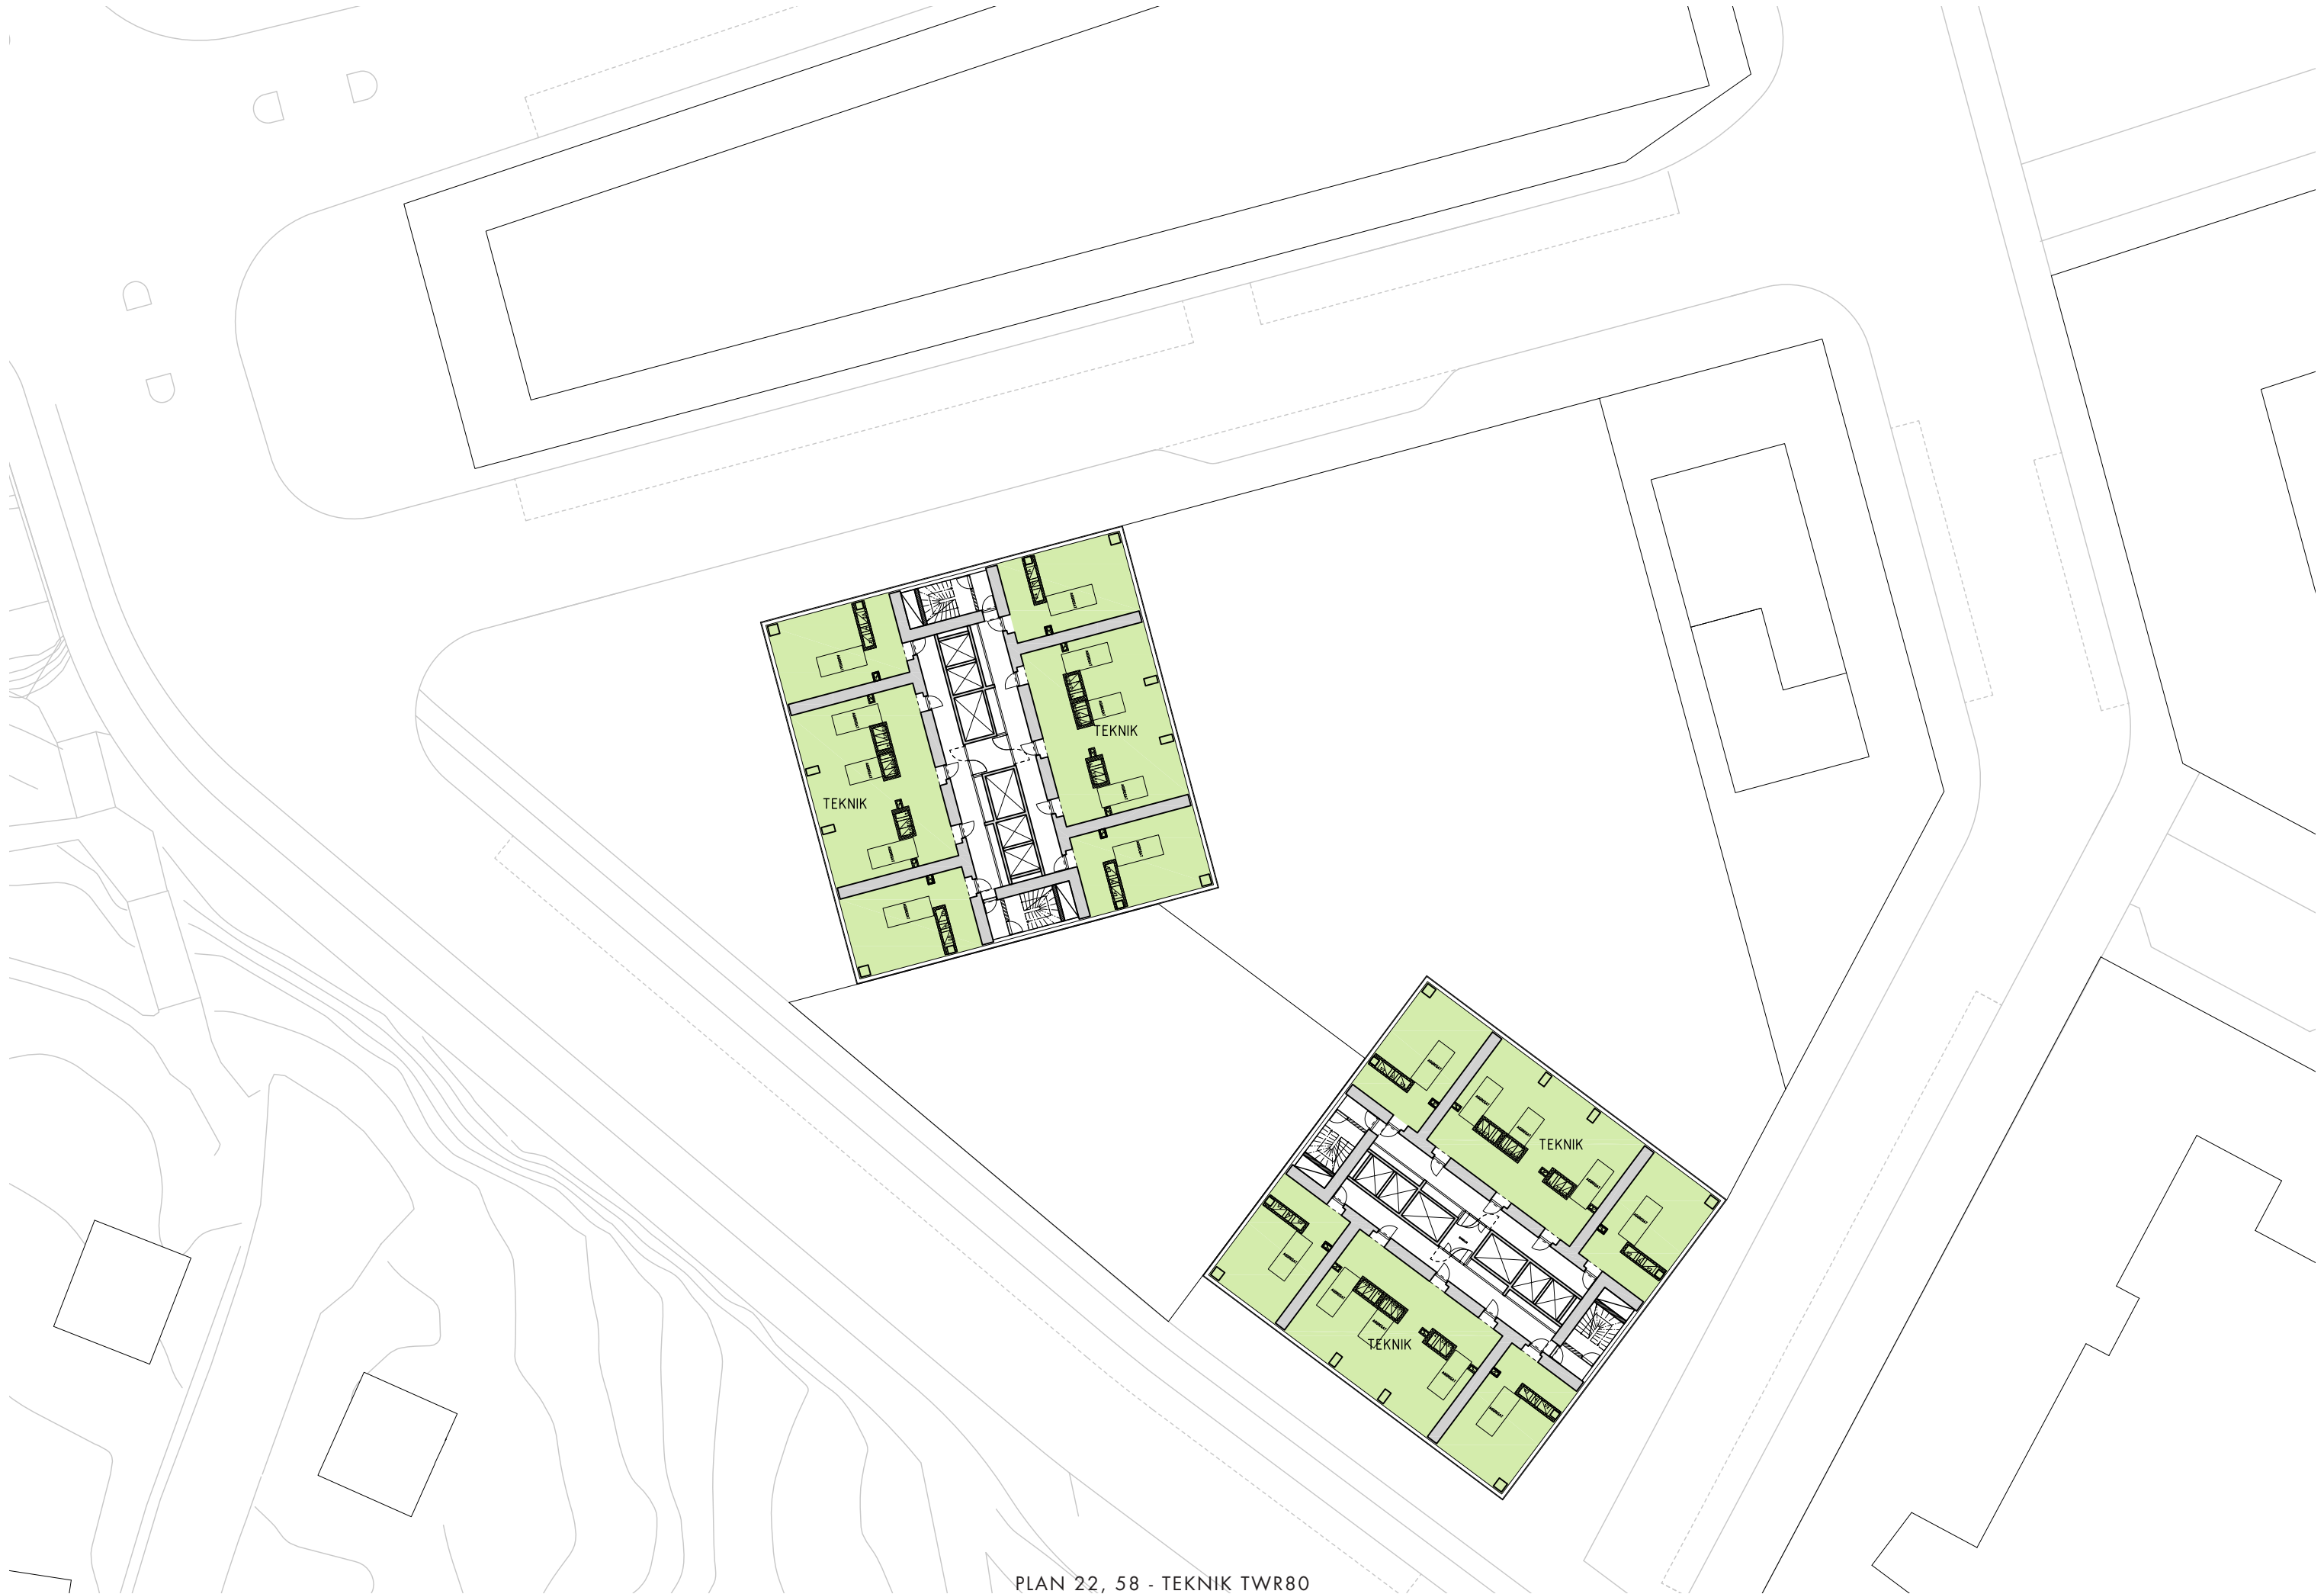


Godkänt dokument - Susanne Werlinder, Stockholms stadsbyggnadskontor, 2018-03-14, Dnr 2013-05016

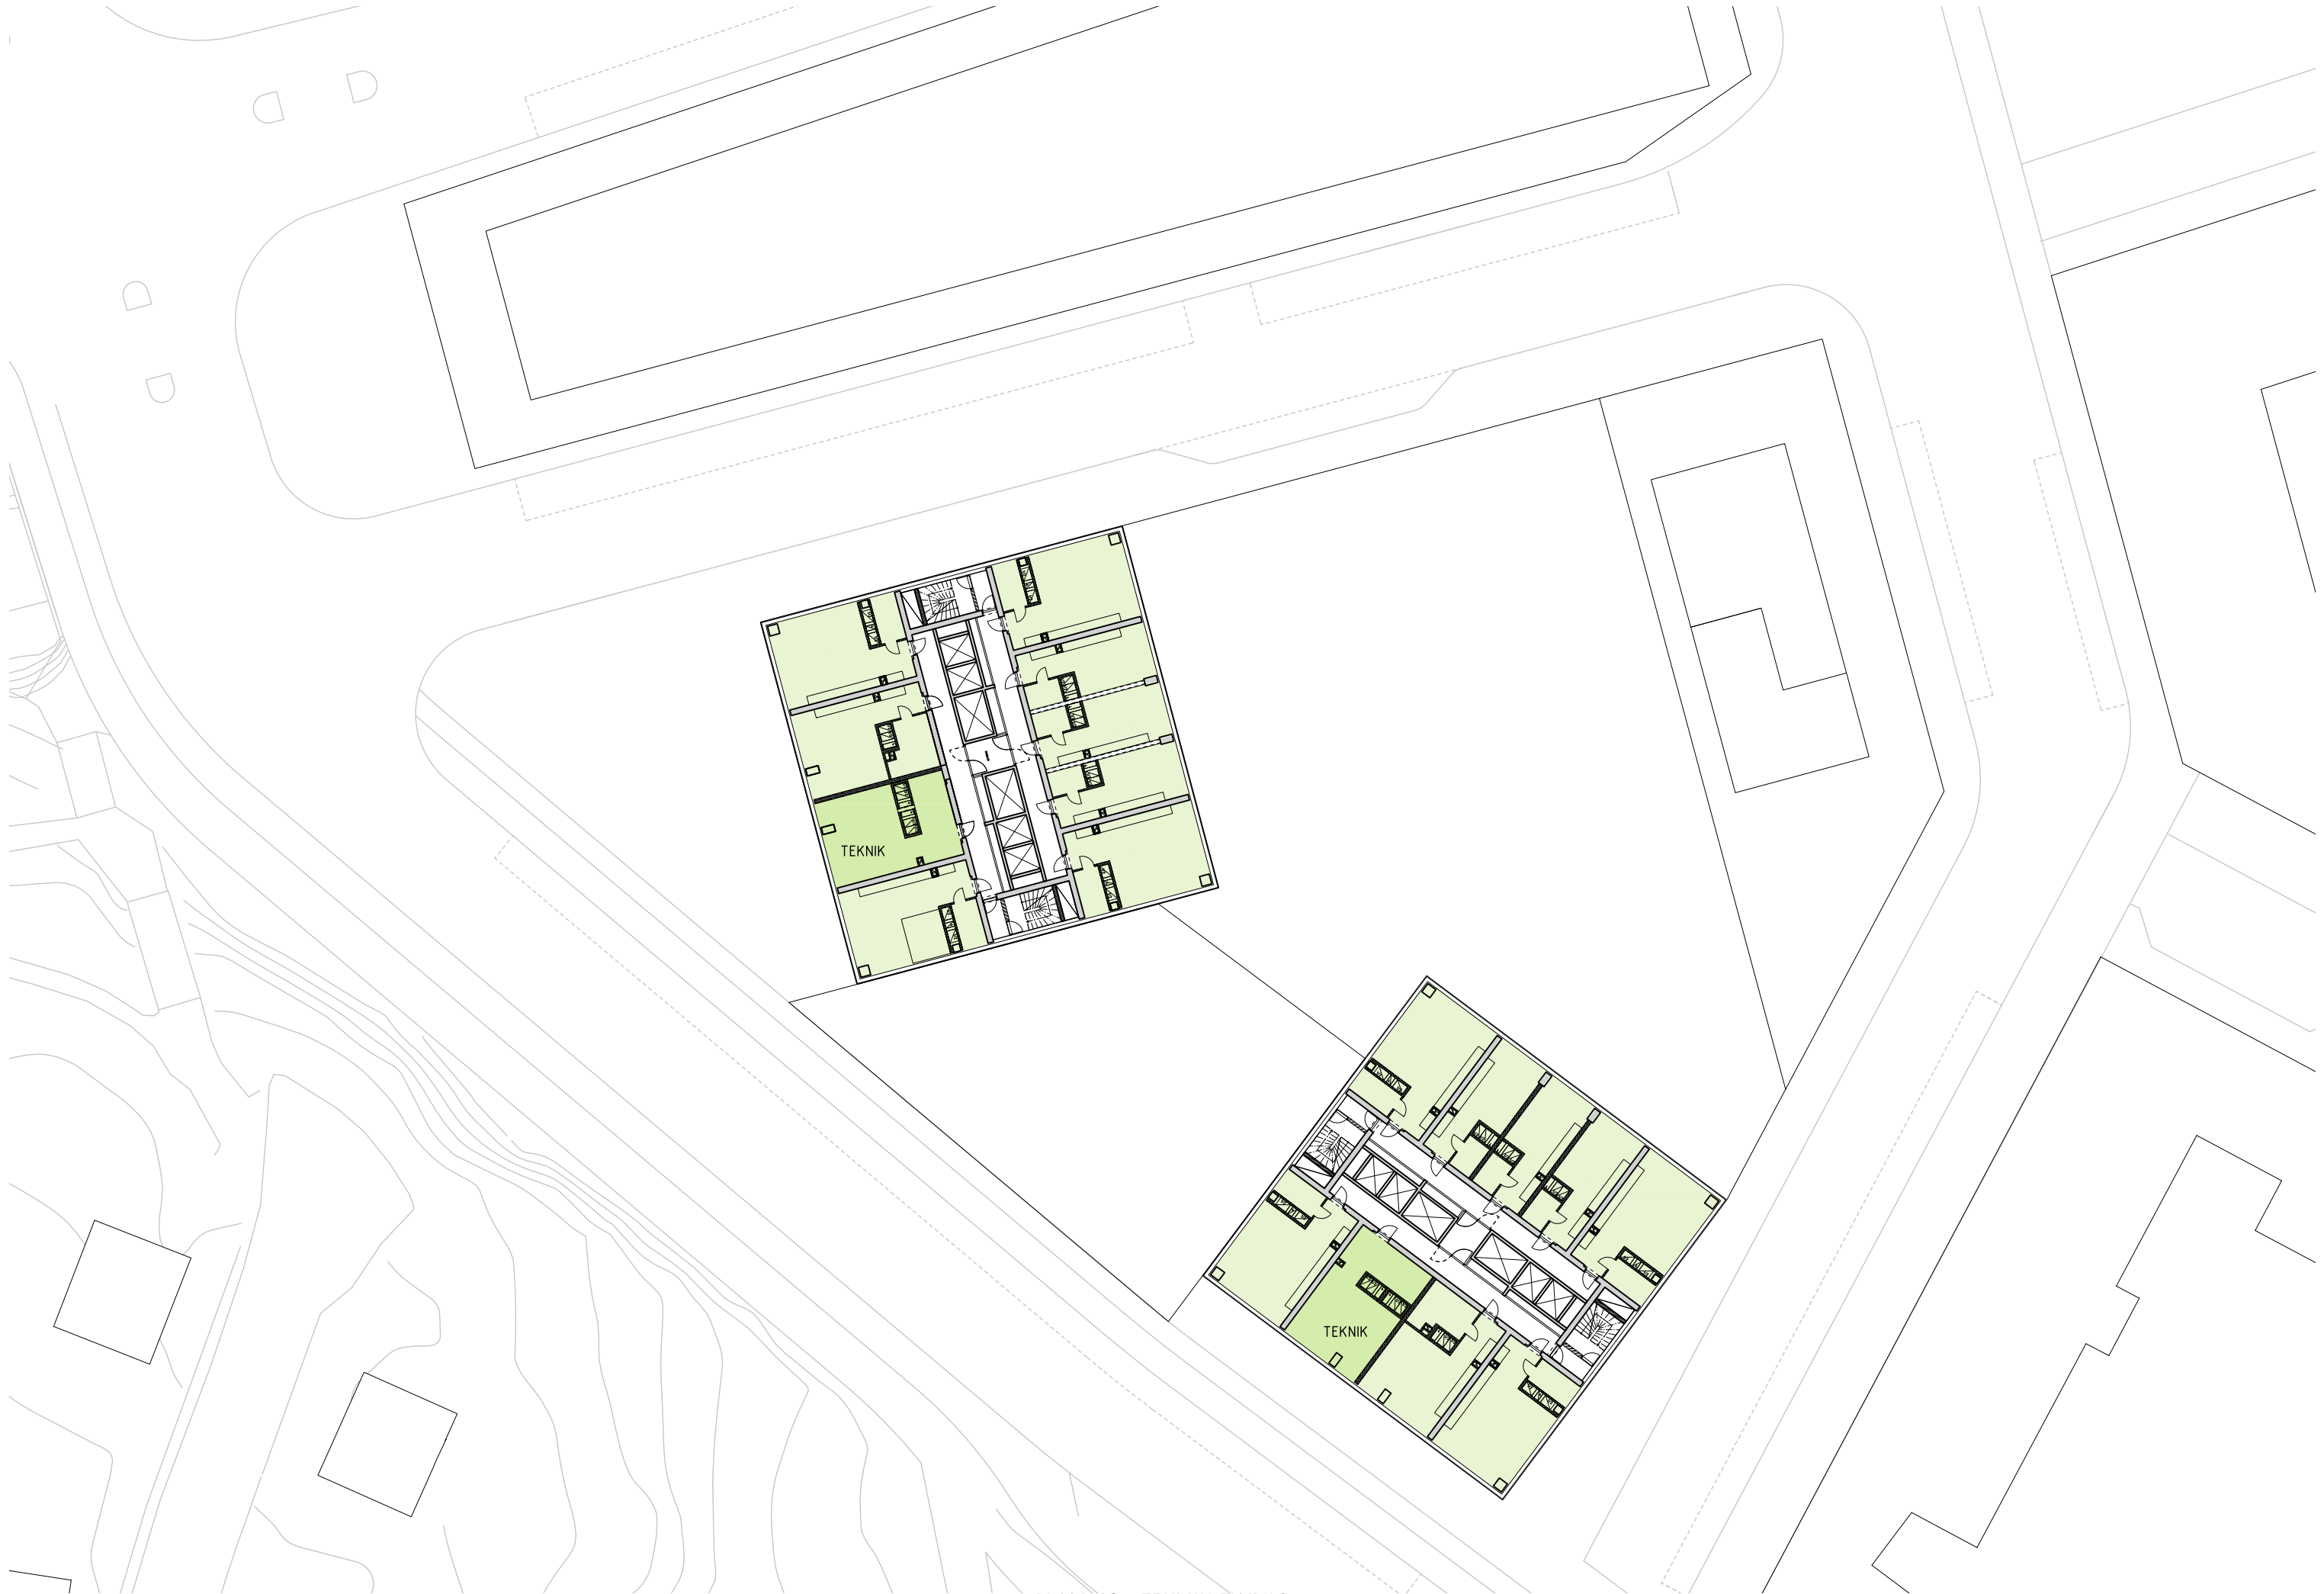




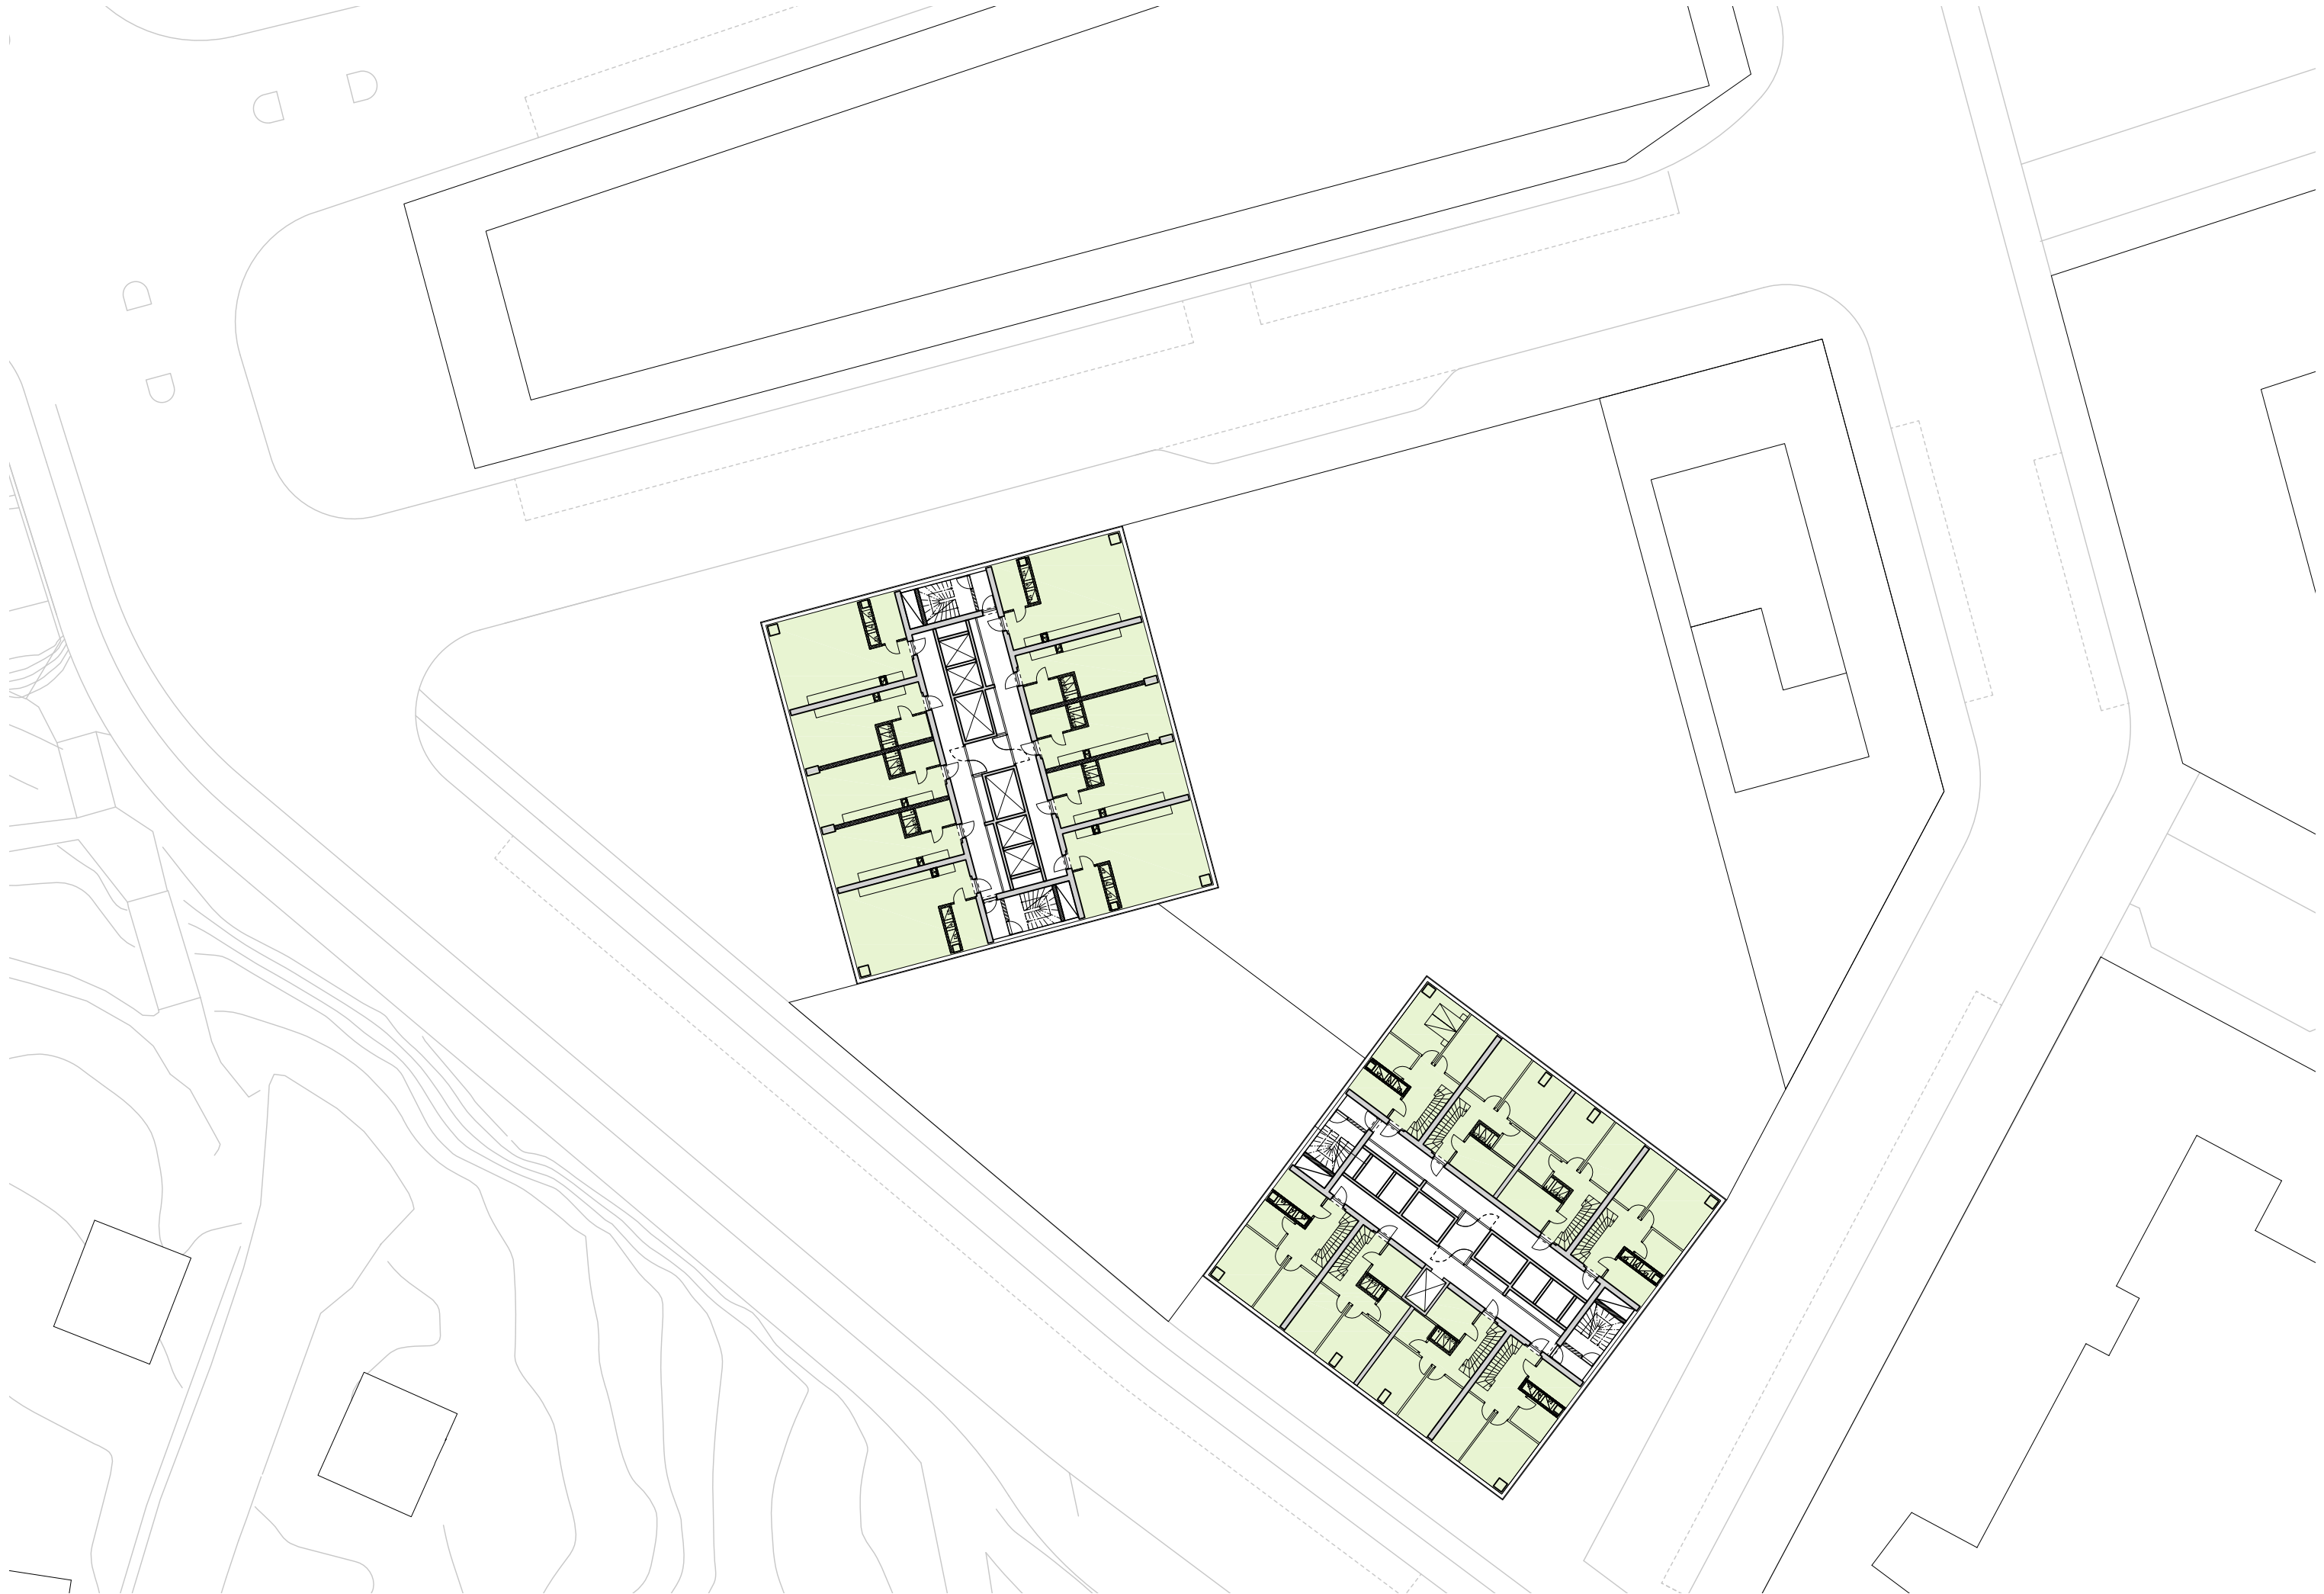


Godkänt dokument - Susanne Werlinder, Stockholms stadsbyggnadskontor, 2018-03-14, Dnr 2013-05016

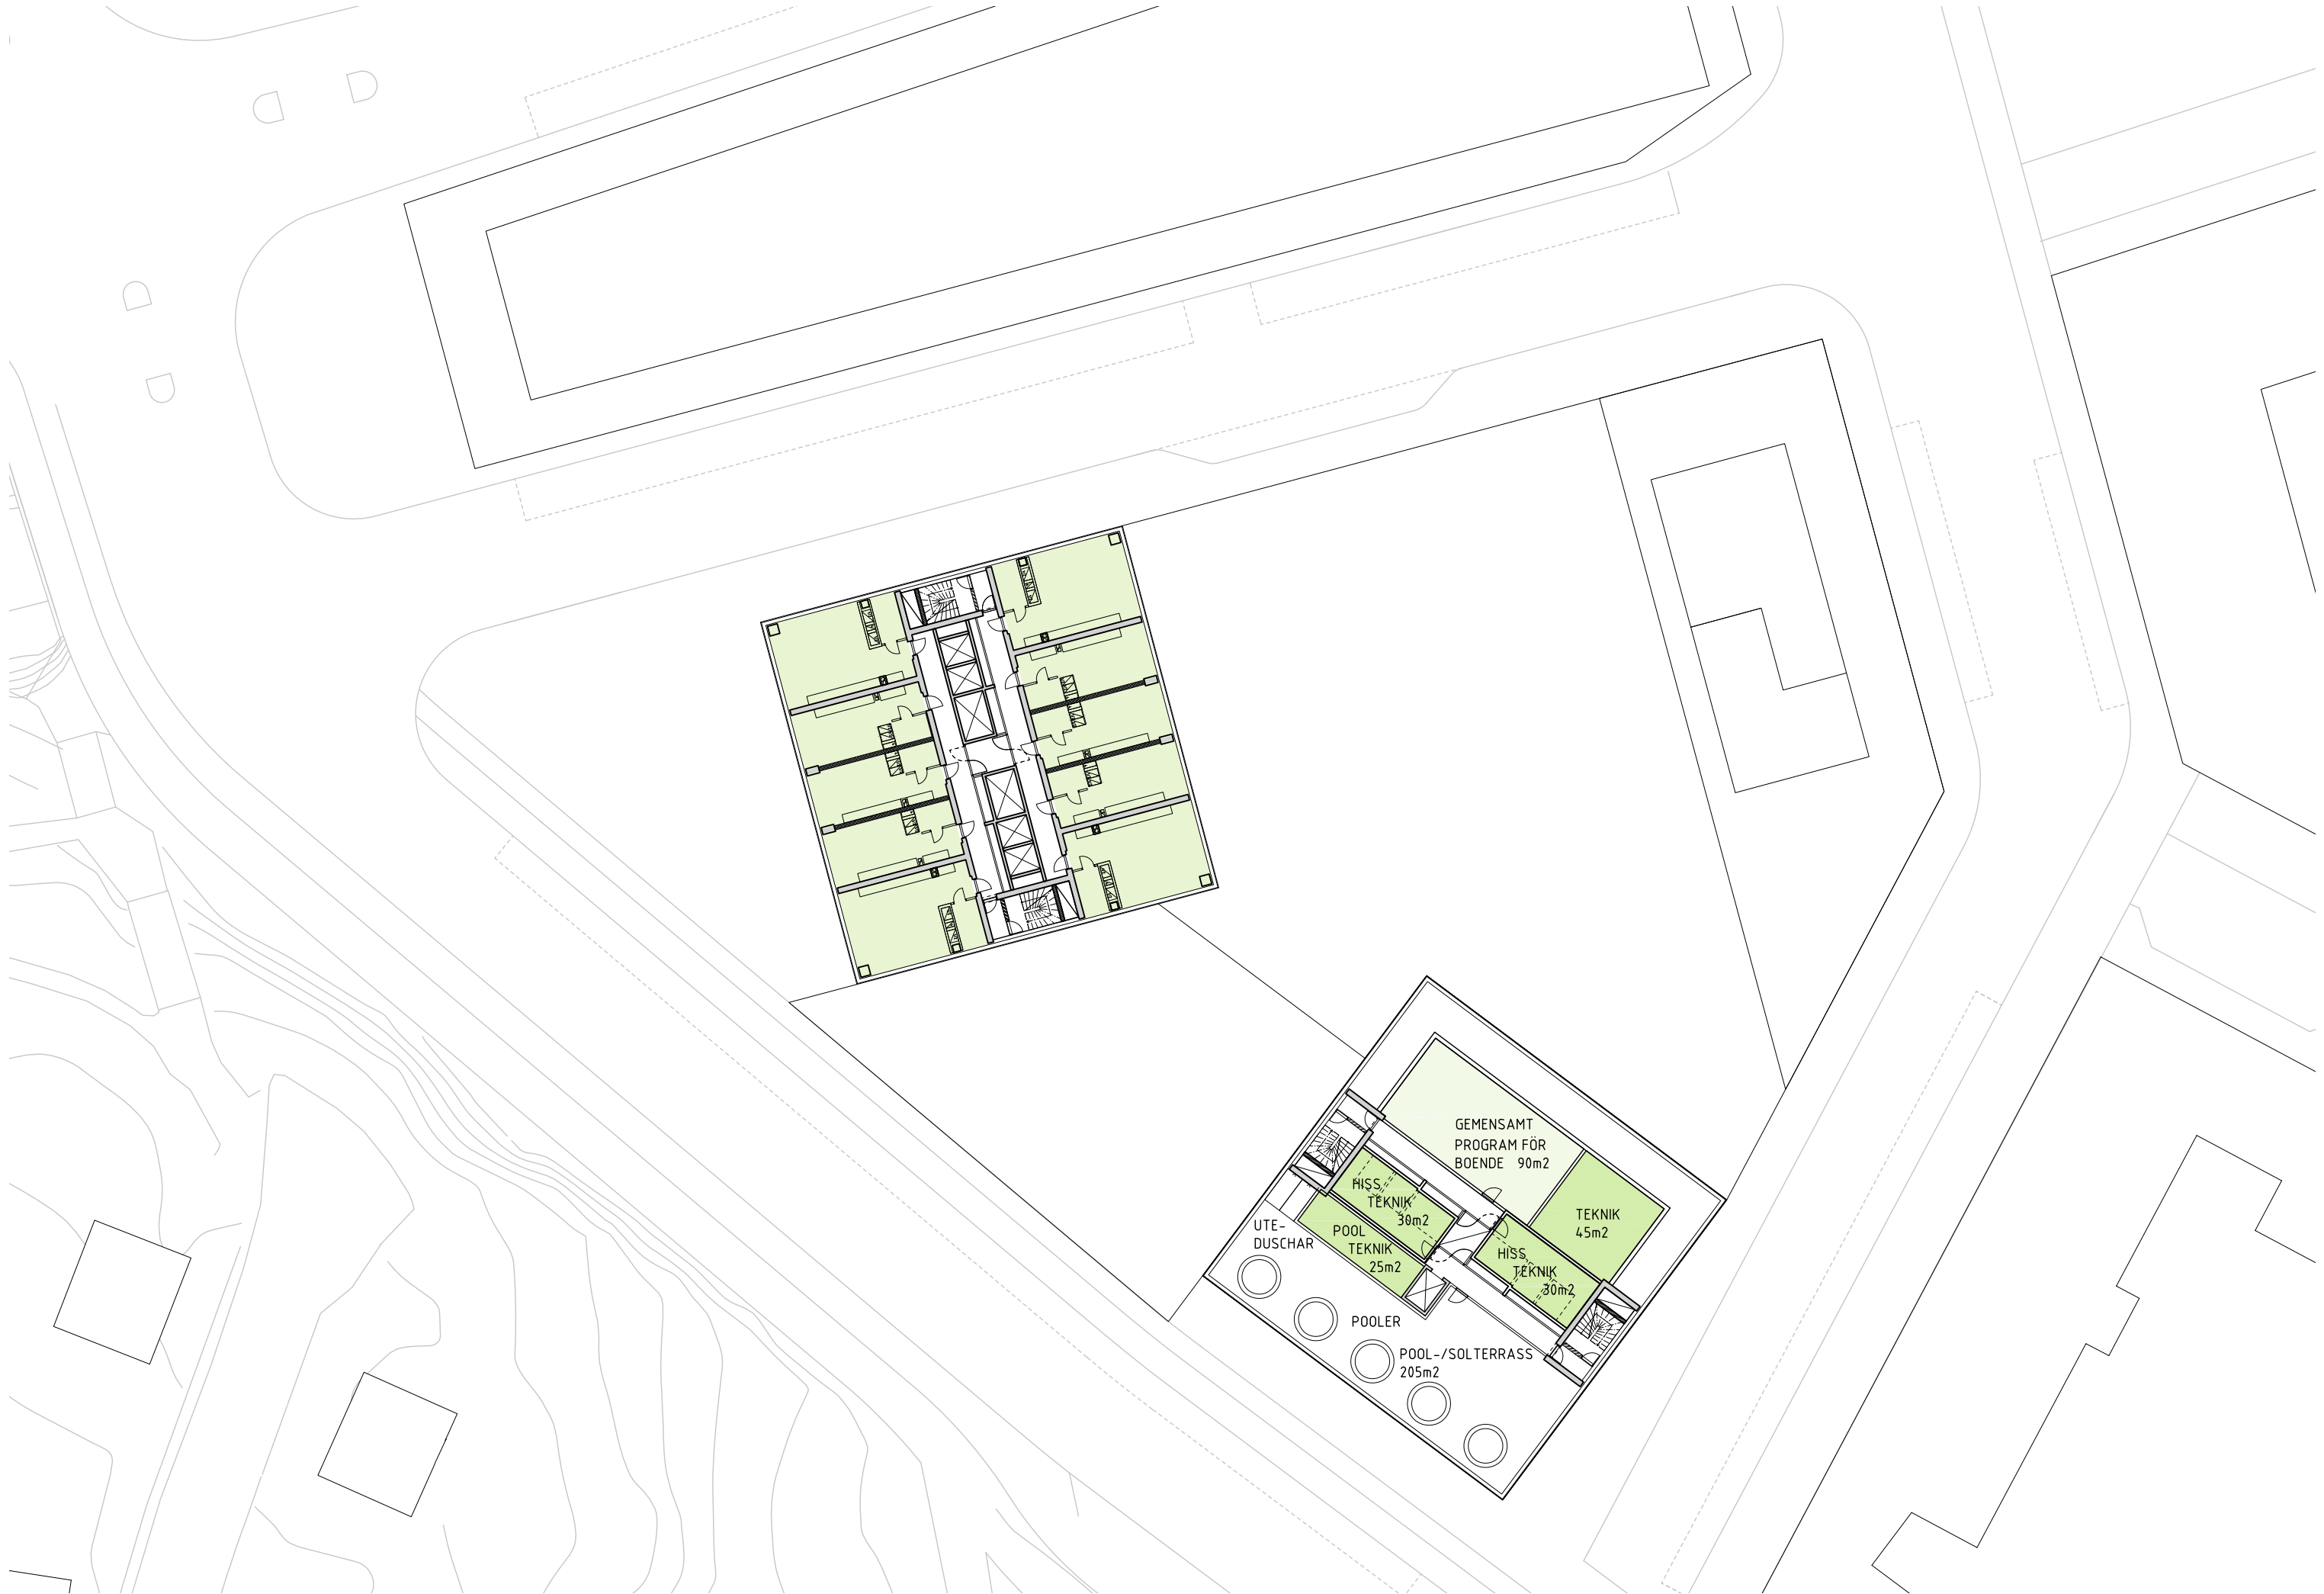


Godkänt dokument - Susanne Werlinder, Stockholms stadsbyggnadskontor, 2018-03-14, Dnr 2013-05016

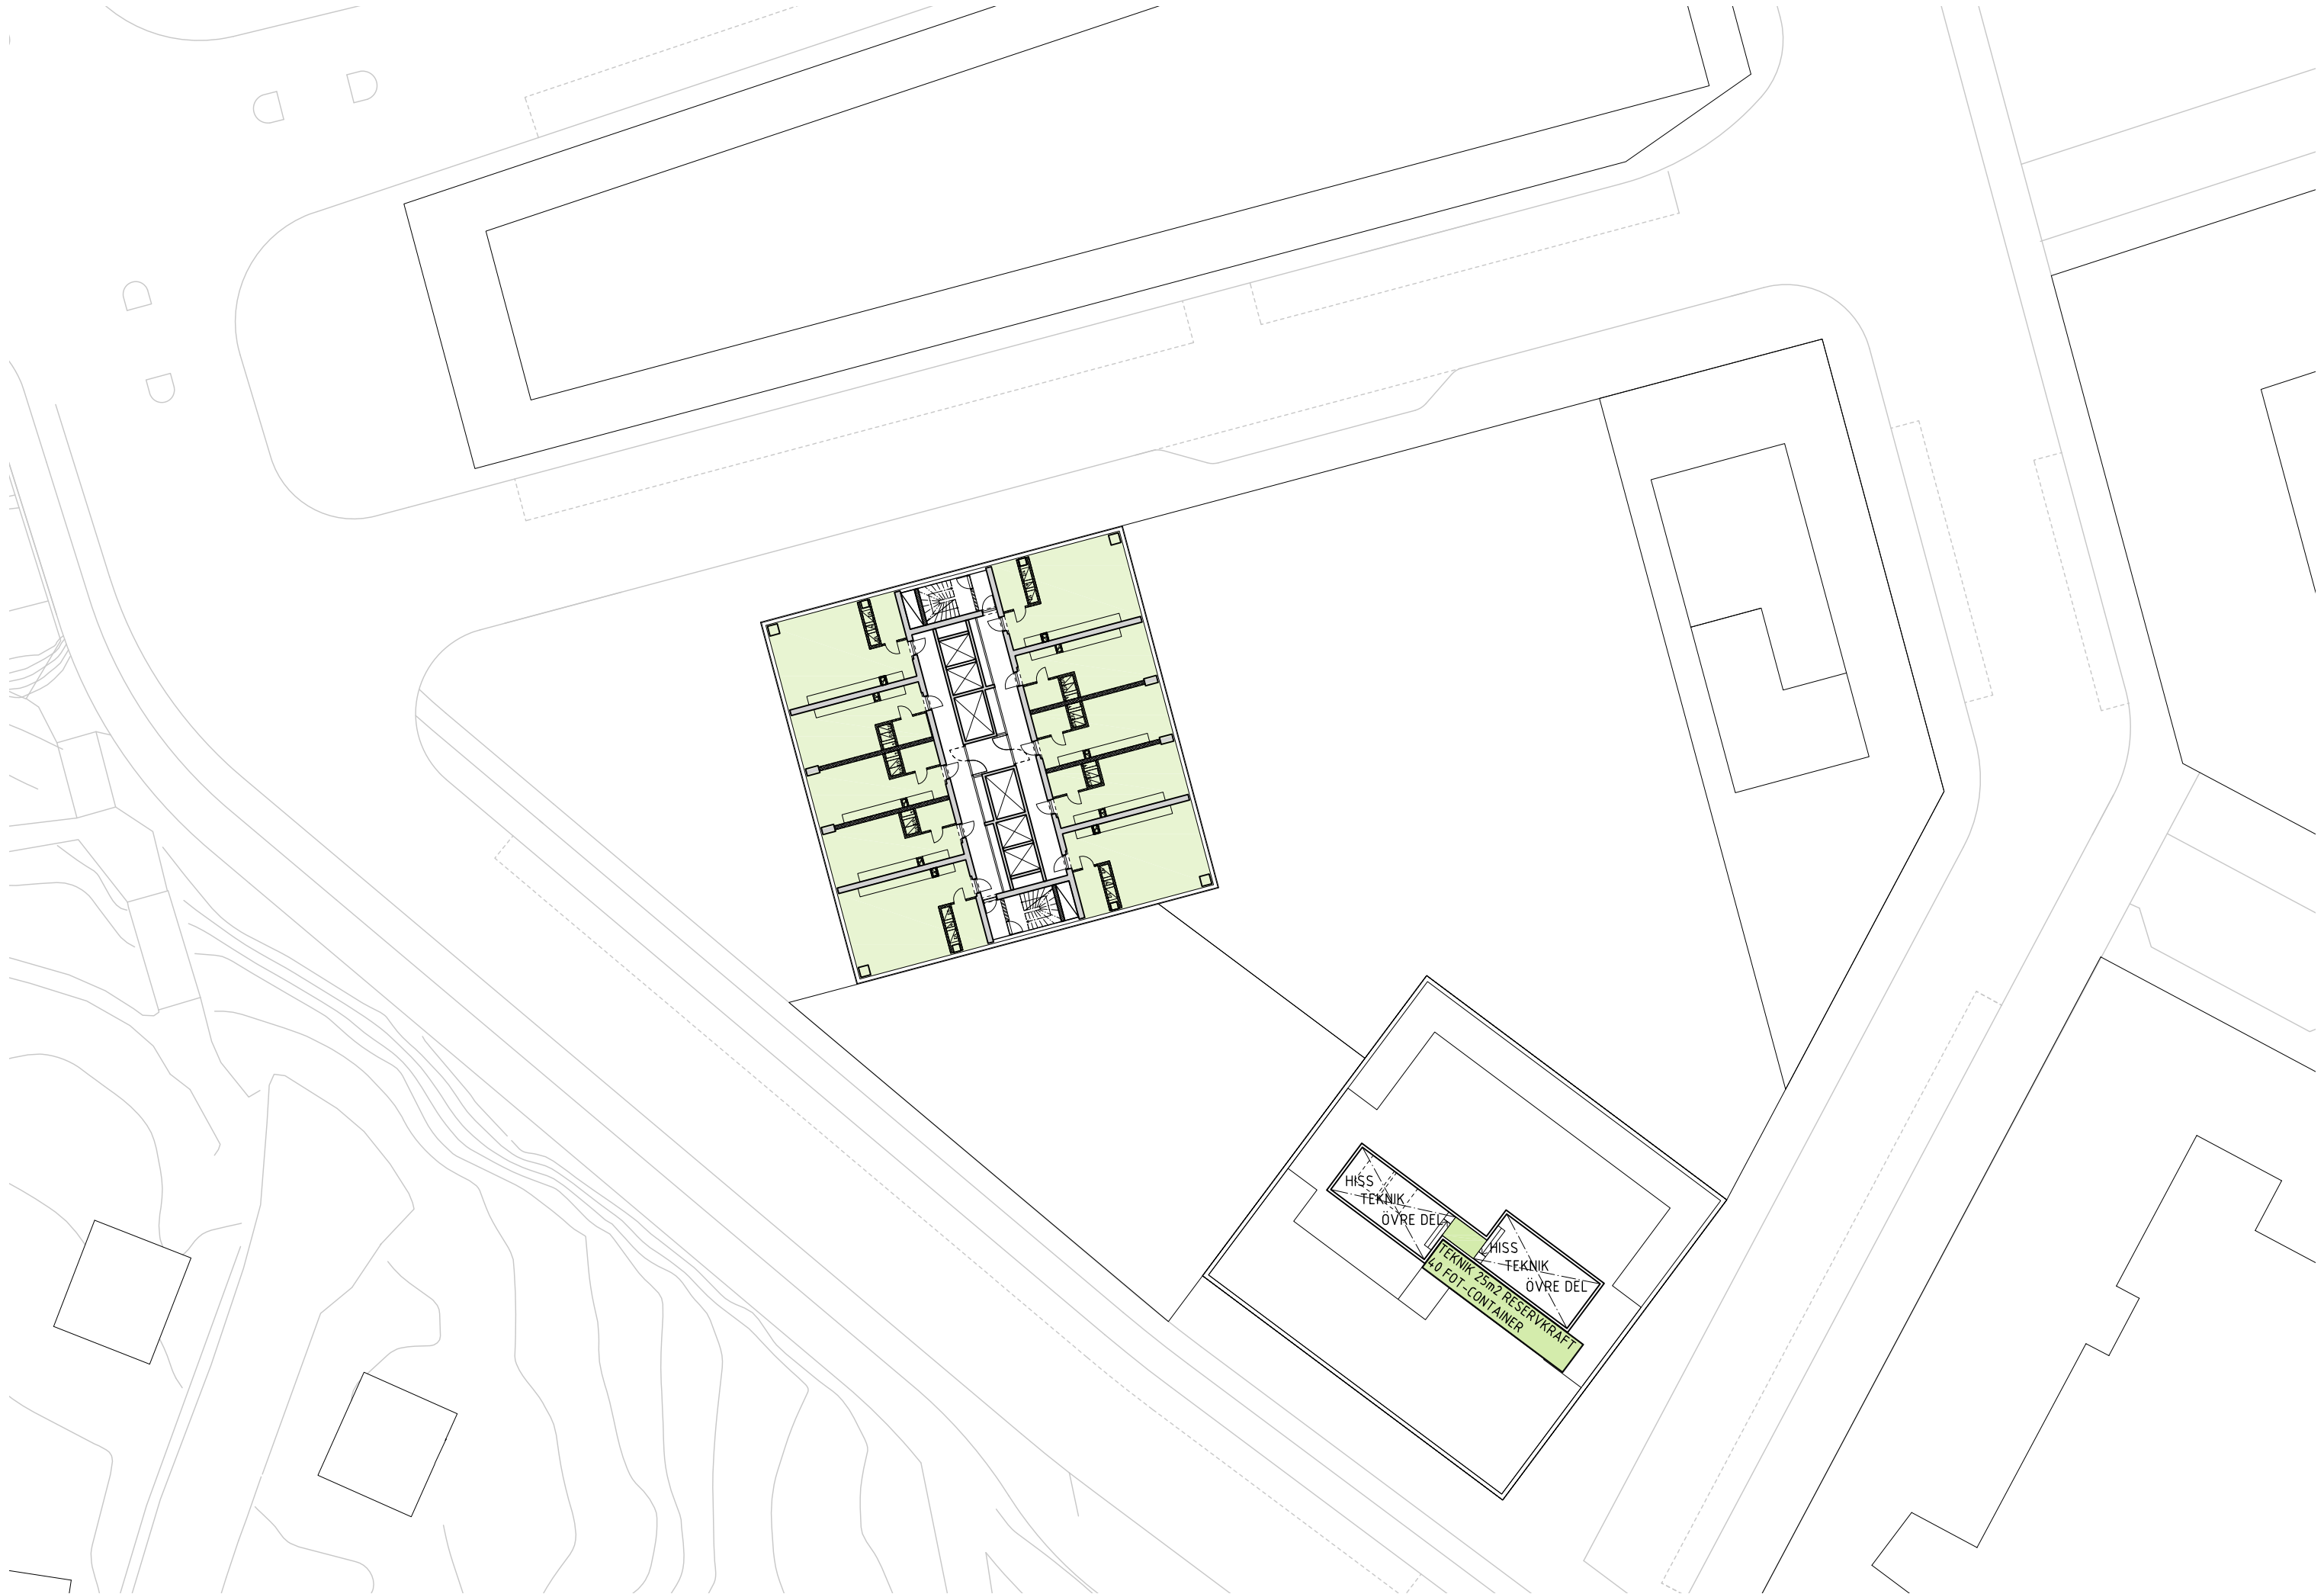


Godkänt dokument - Susanne Werlinder, Stockholms stadsbyggnadskontor, 2018-03-14, Dnr 2013-05016

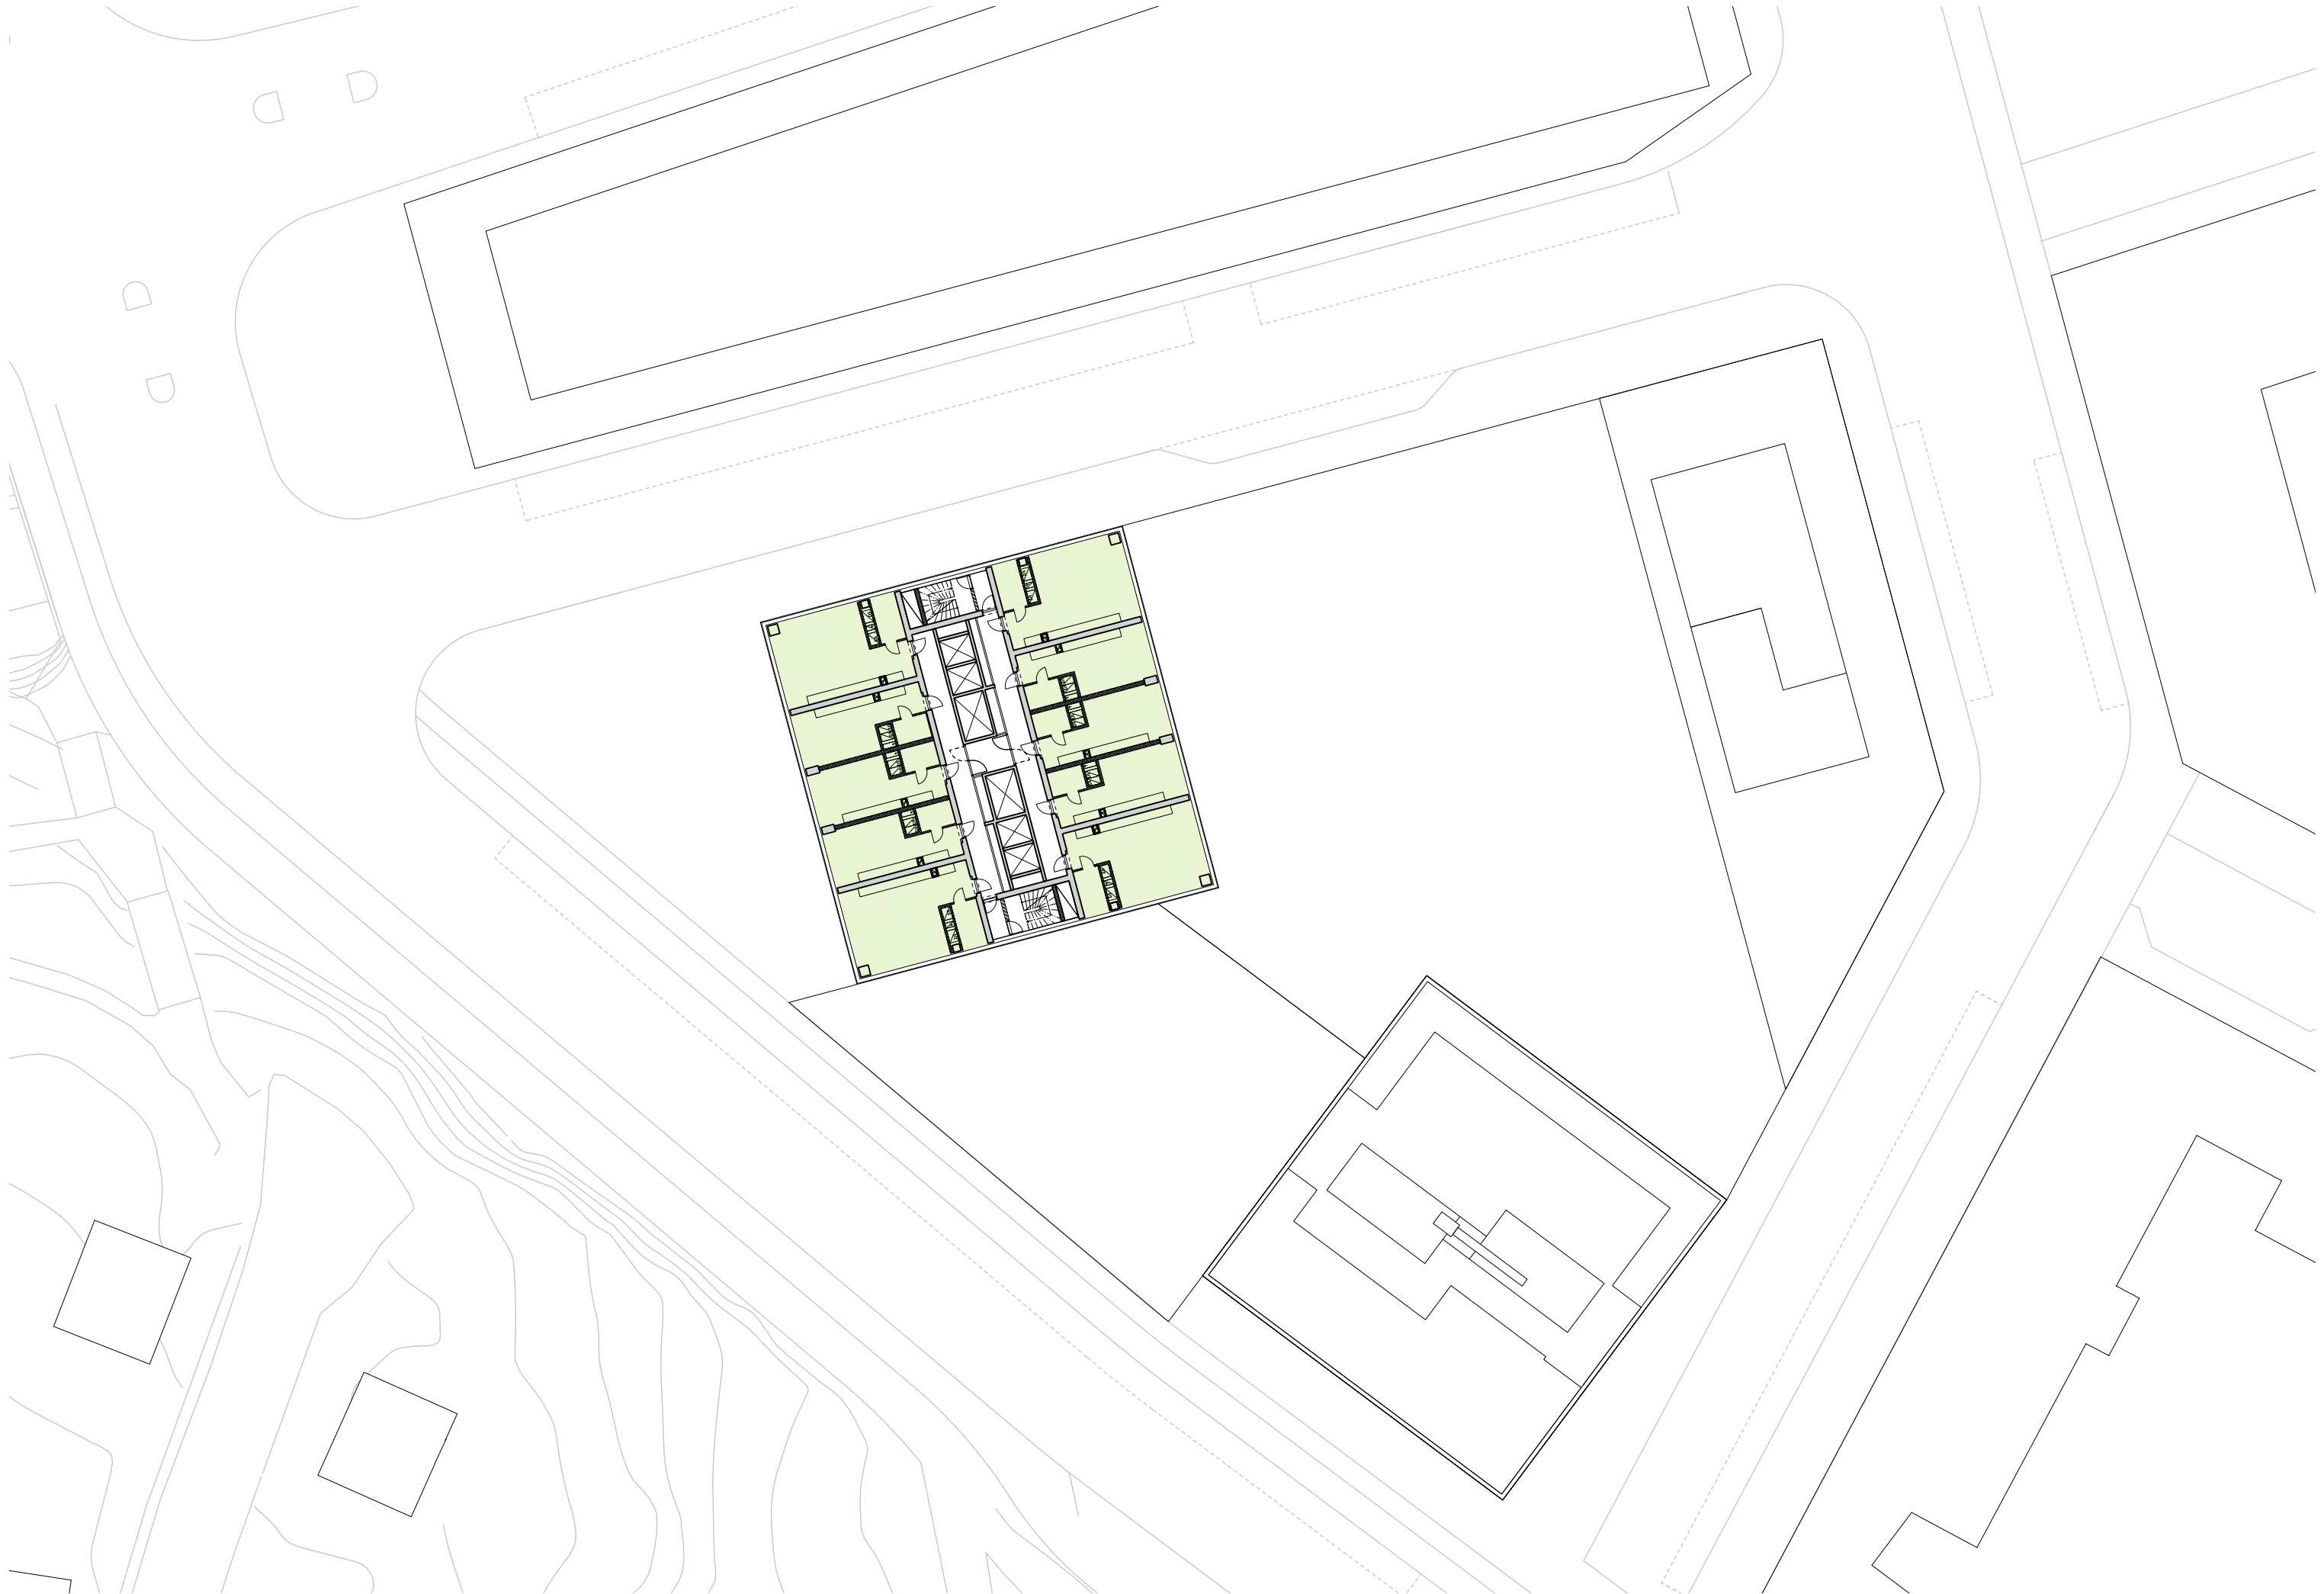


Godkänt dokument - Susanne Werlinder, Stockholms stadsbyggnadskontor, 2018-03-14, Dnr 2013-05016

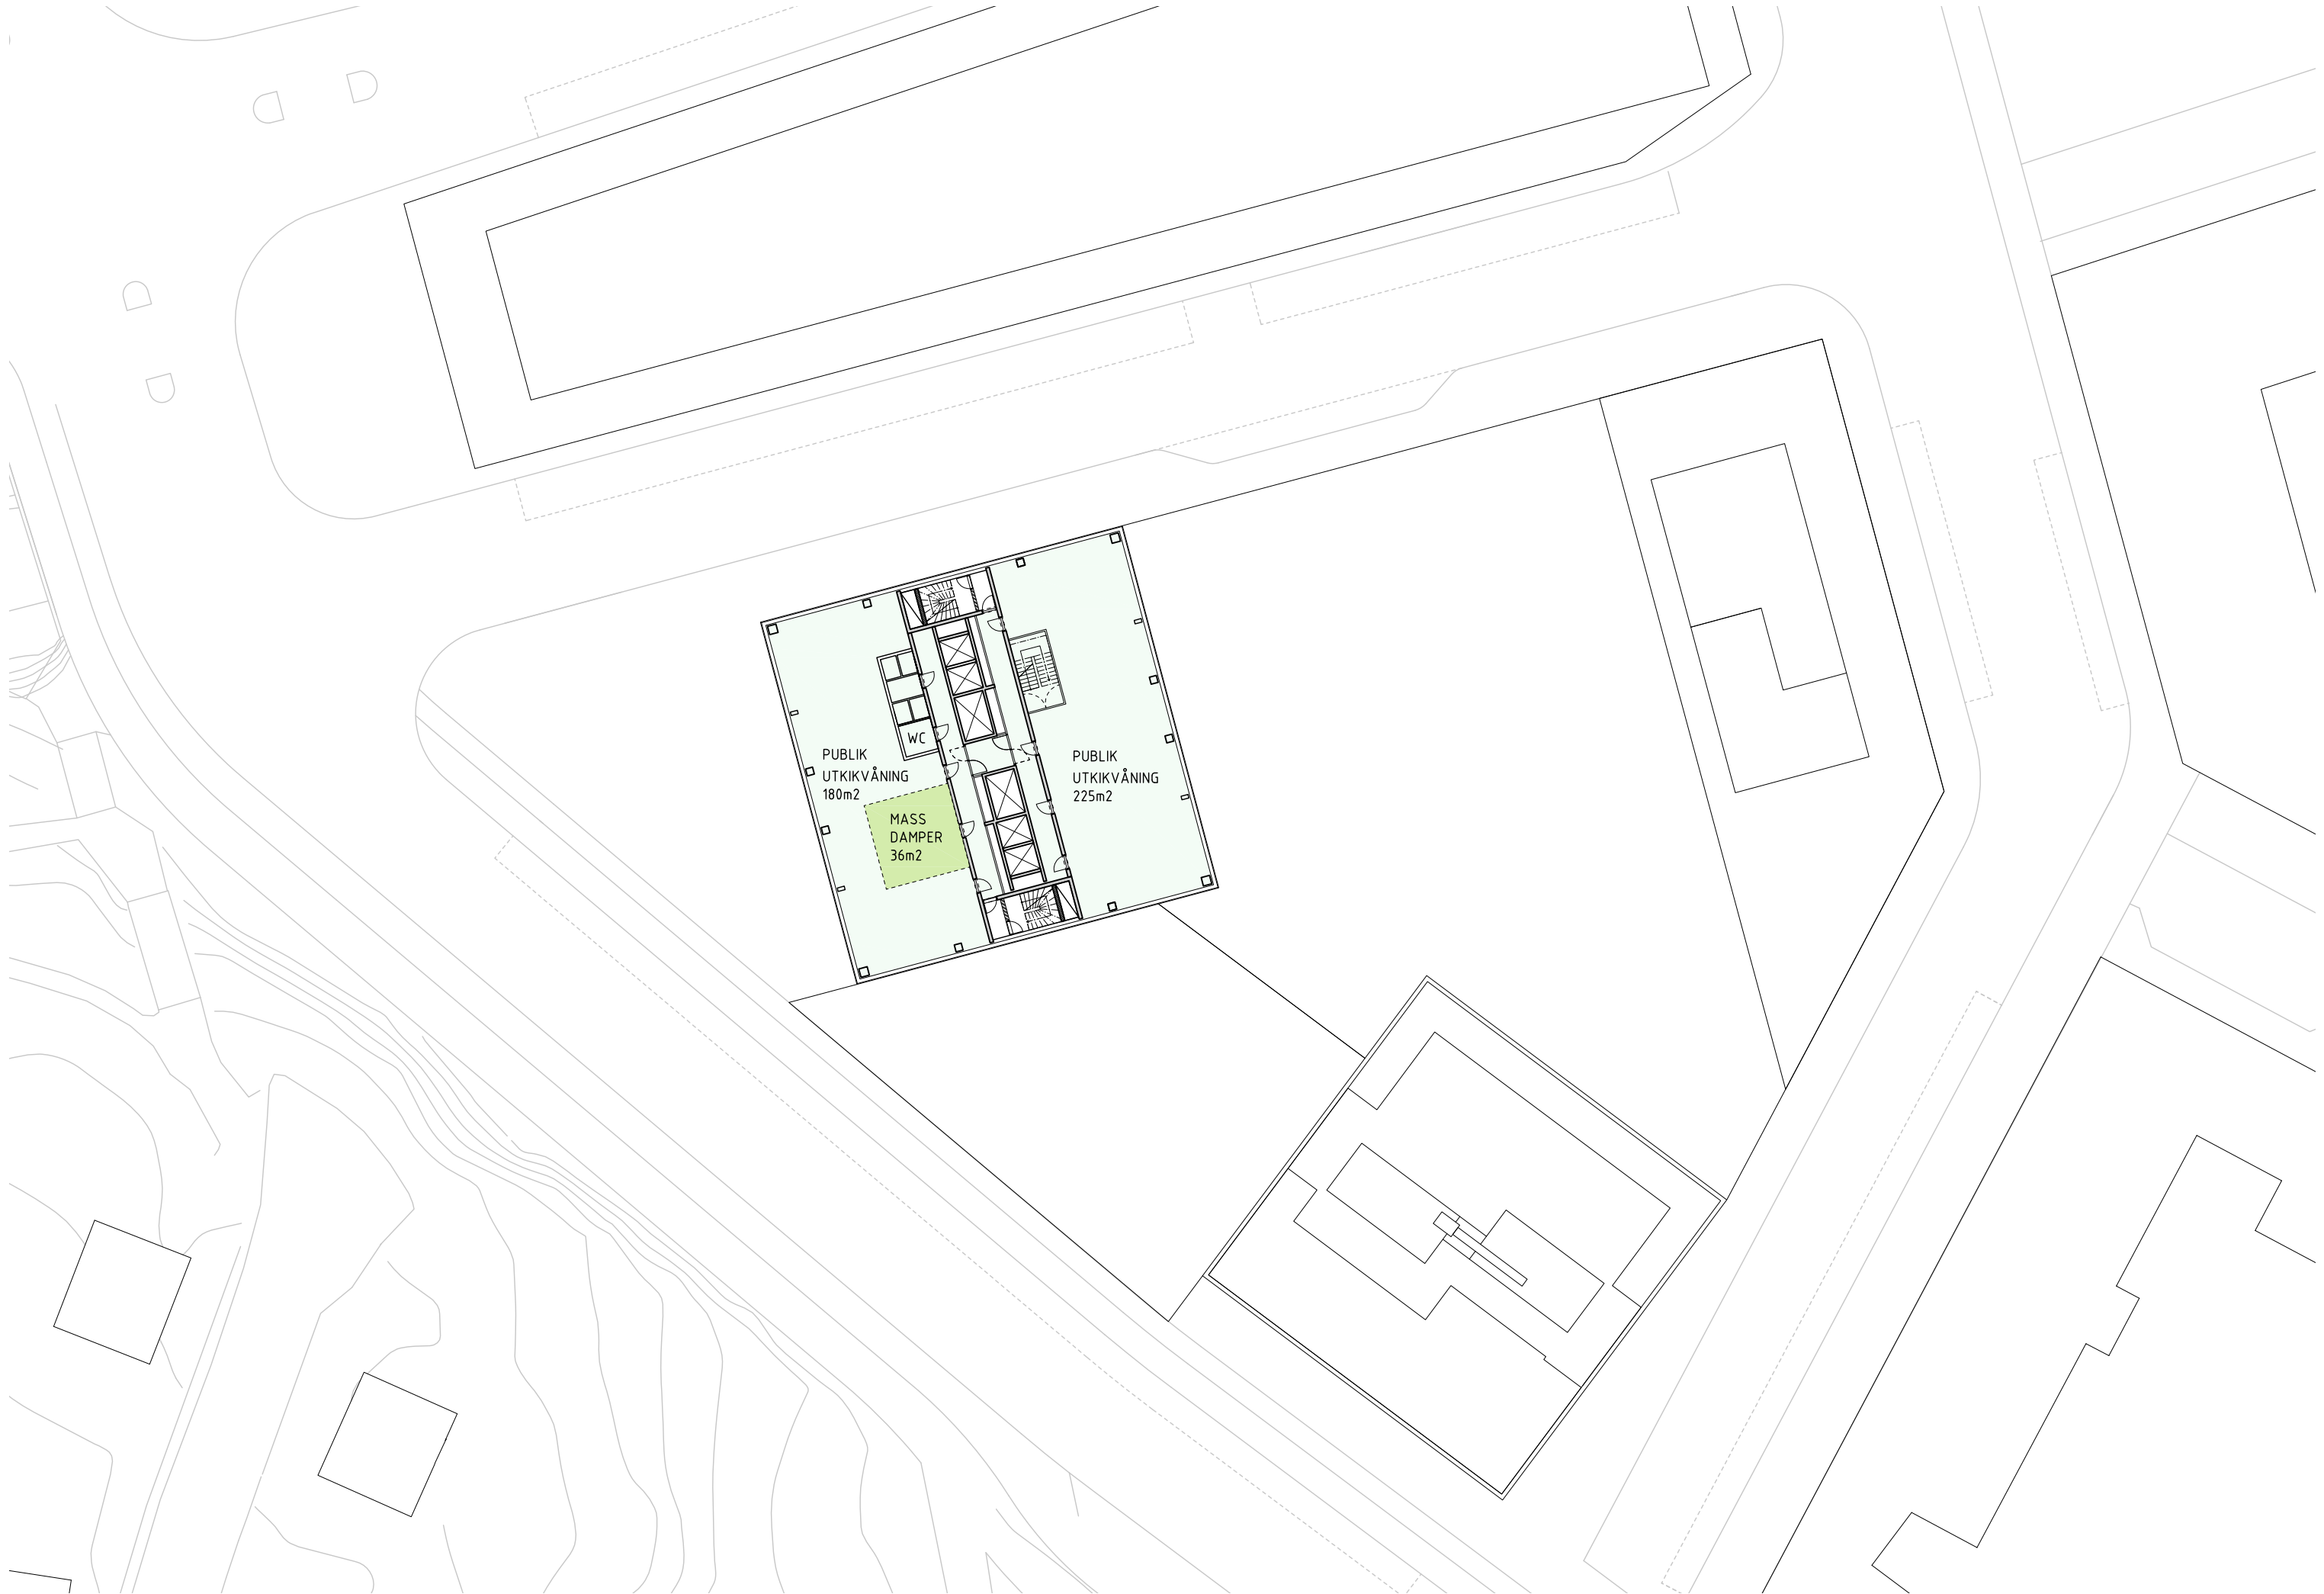


Godkänt dokument - Susanne Werlinder, Stockholms stadsbyggnadskontor, 2018-03-14, Dnr 2013-05016

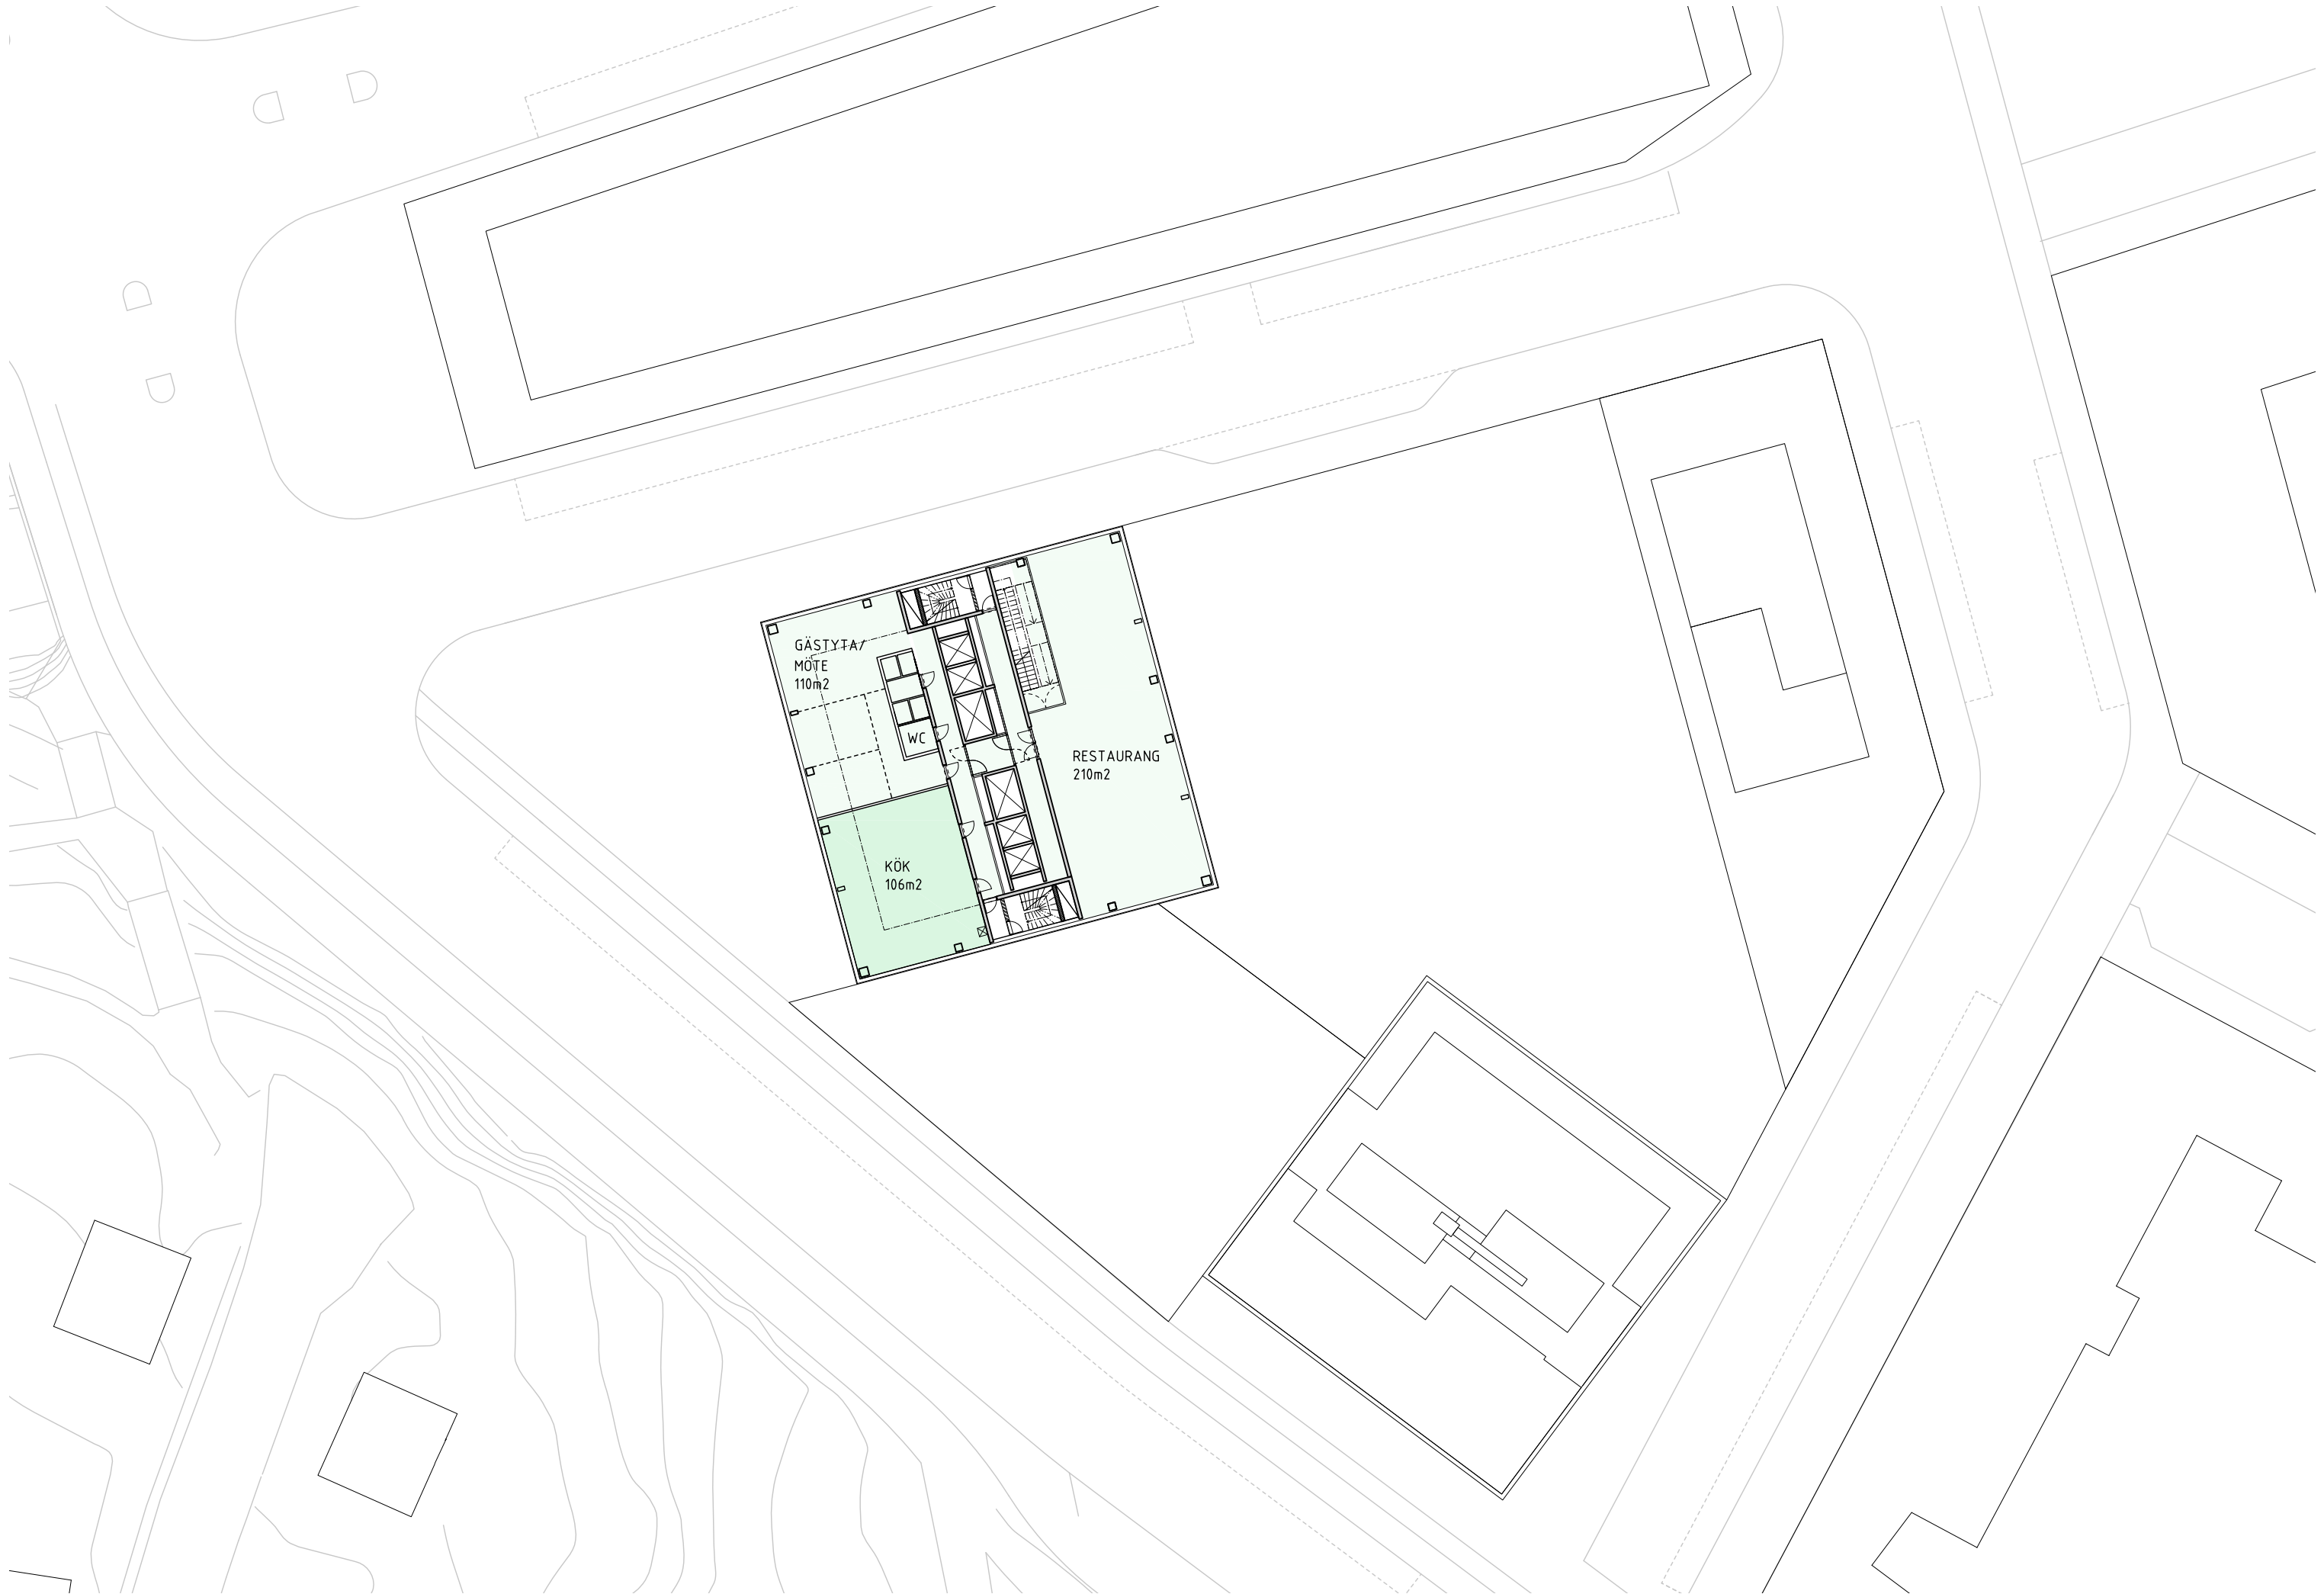


Godkänt dokument - Susanne Werlinder, Stockholms stadsbyggnadskontor, 2018-03-14, Dnr 2013-05016

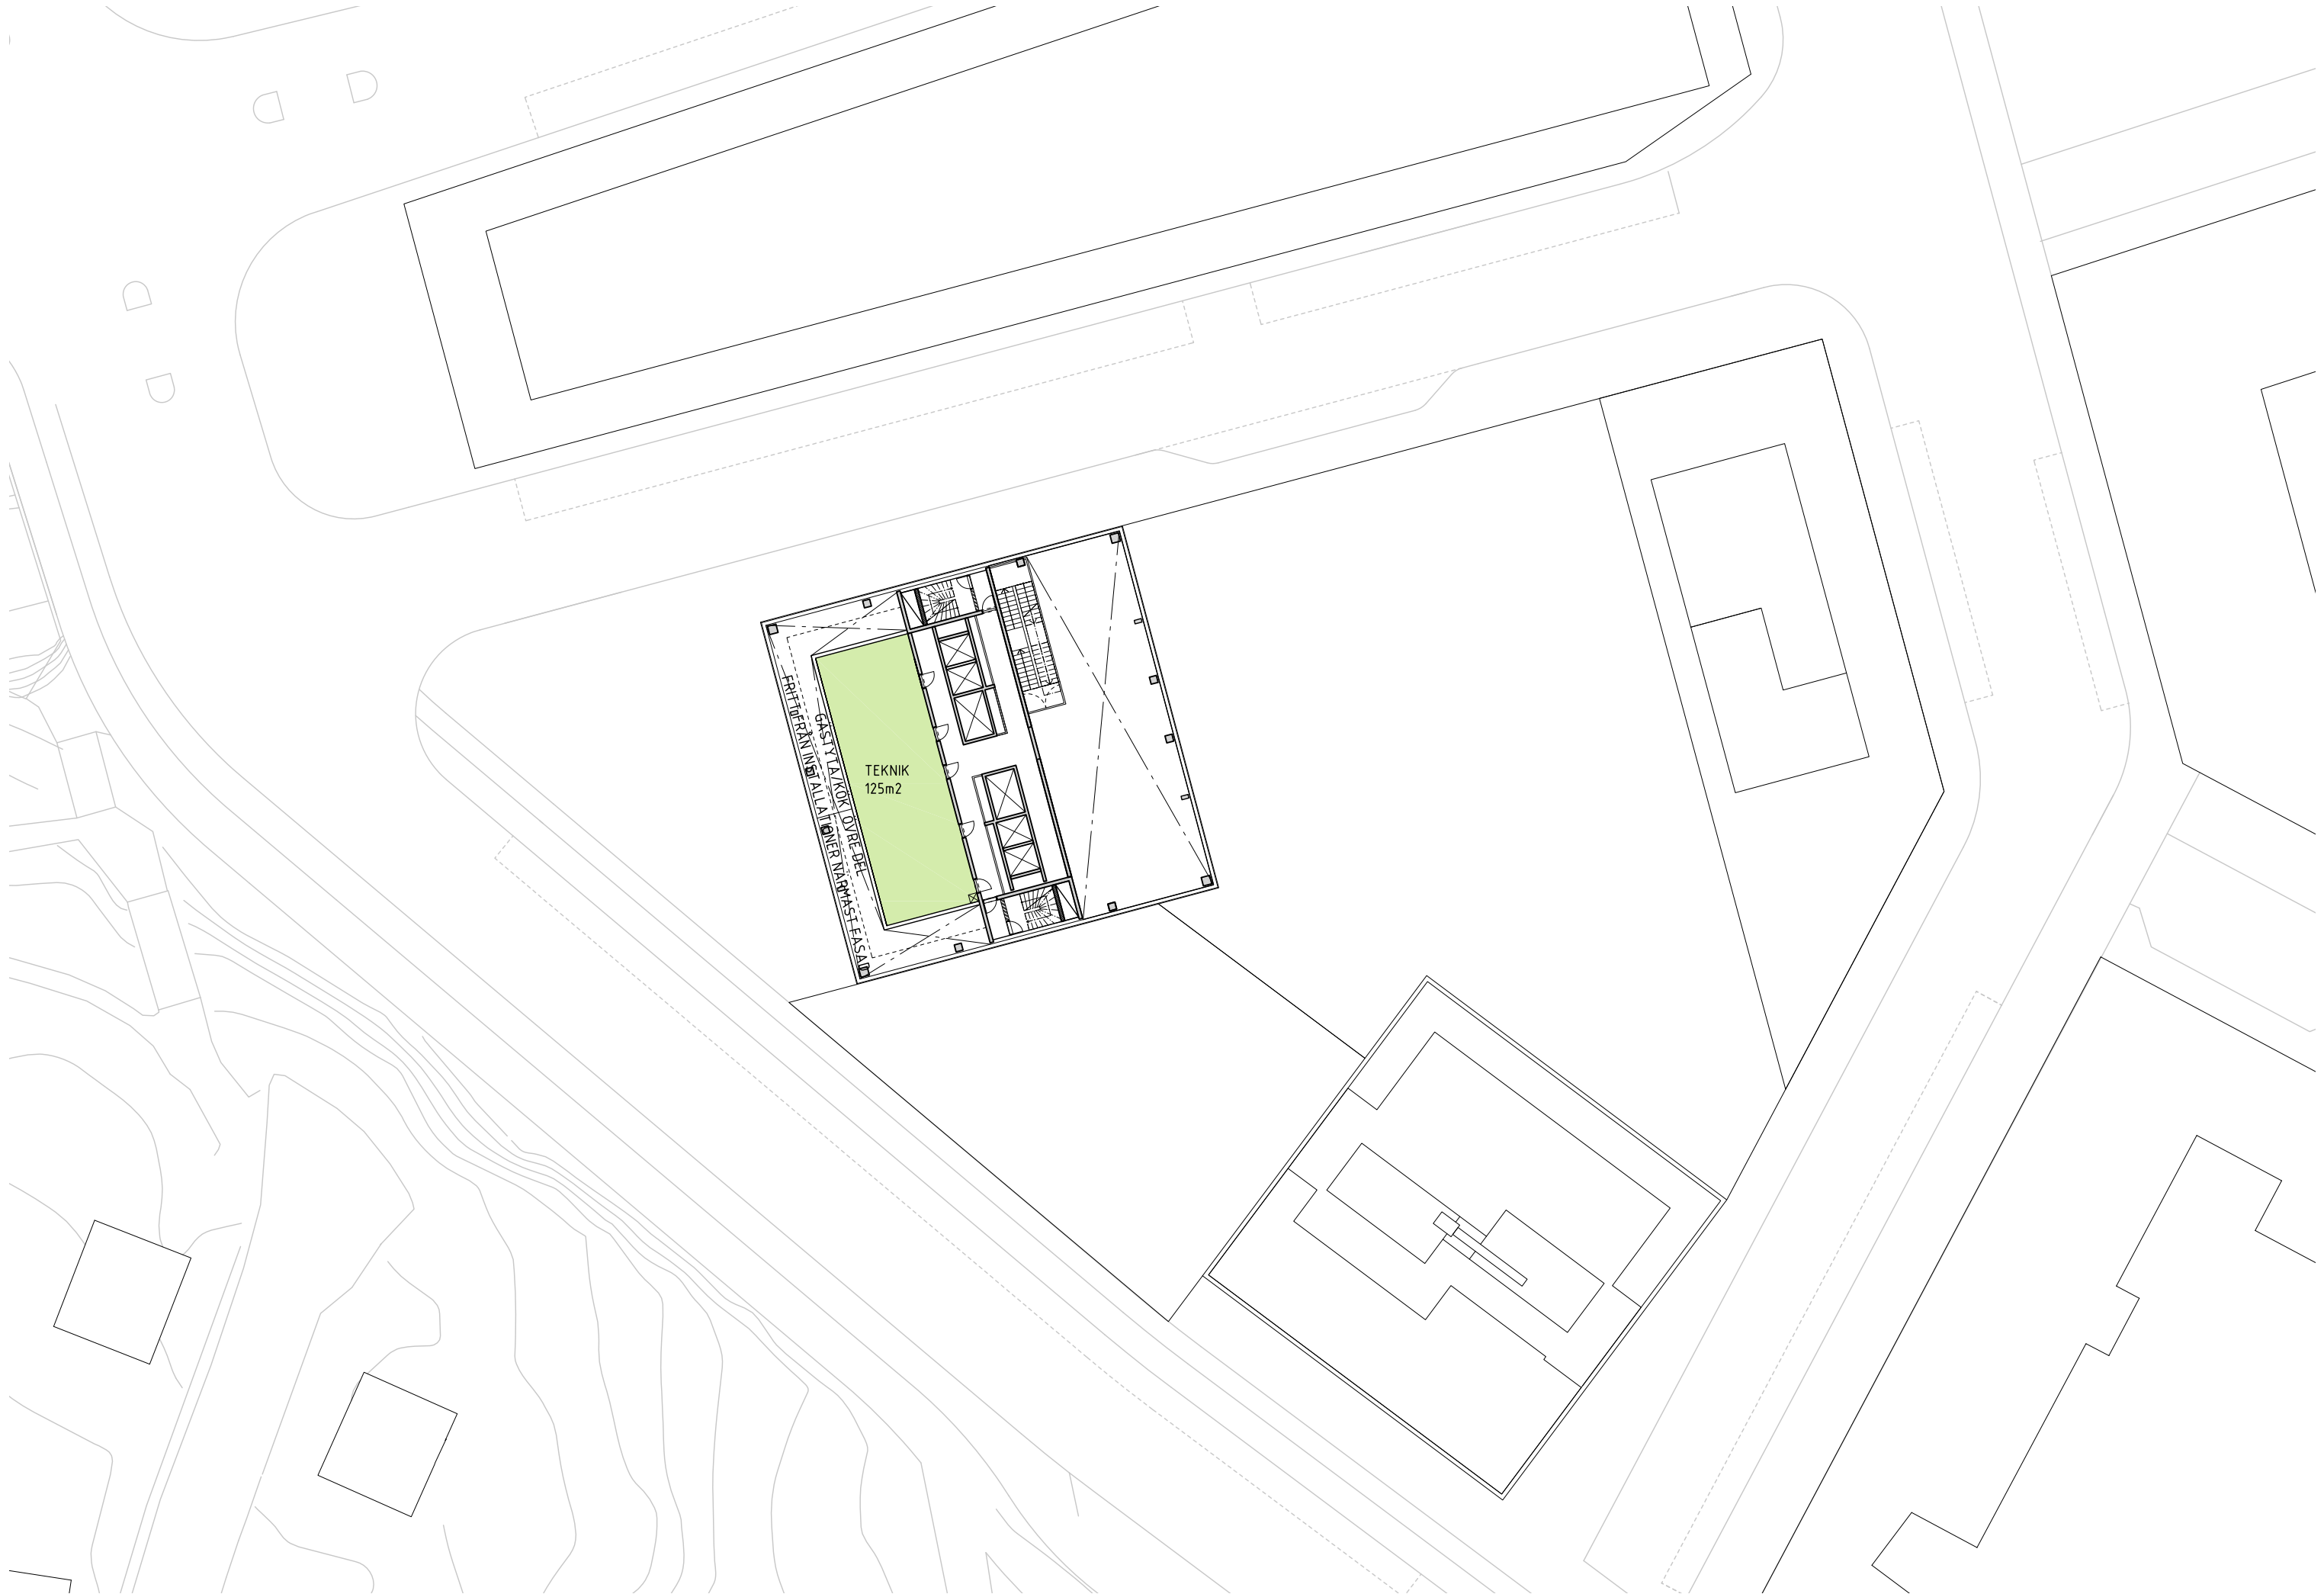


Godkänt dokument - Susanne Werlinder, Stockholms stadsbyggnadskontor, 2018-03-14, Dnr 2013-05016

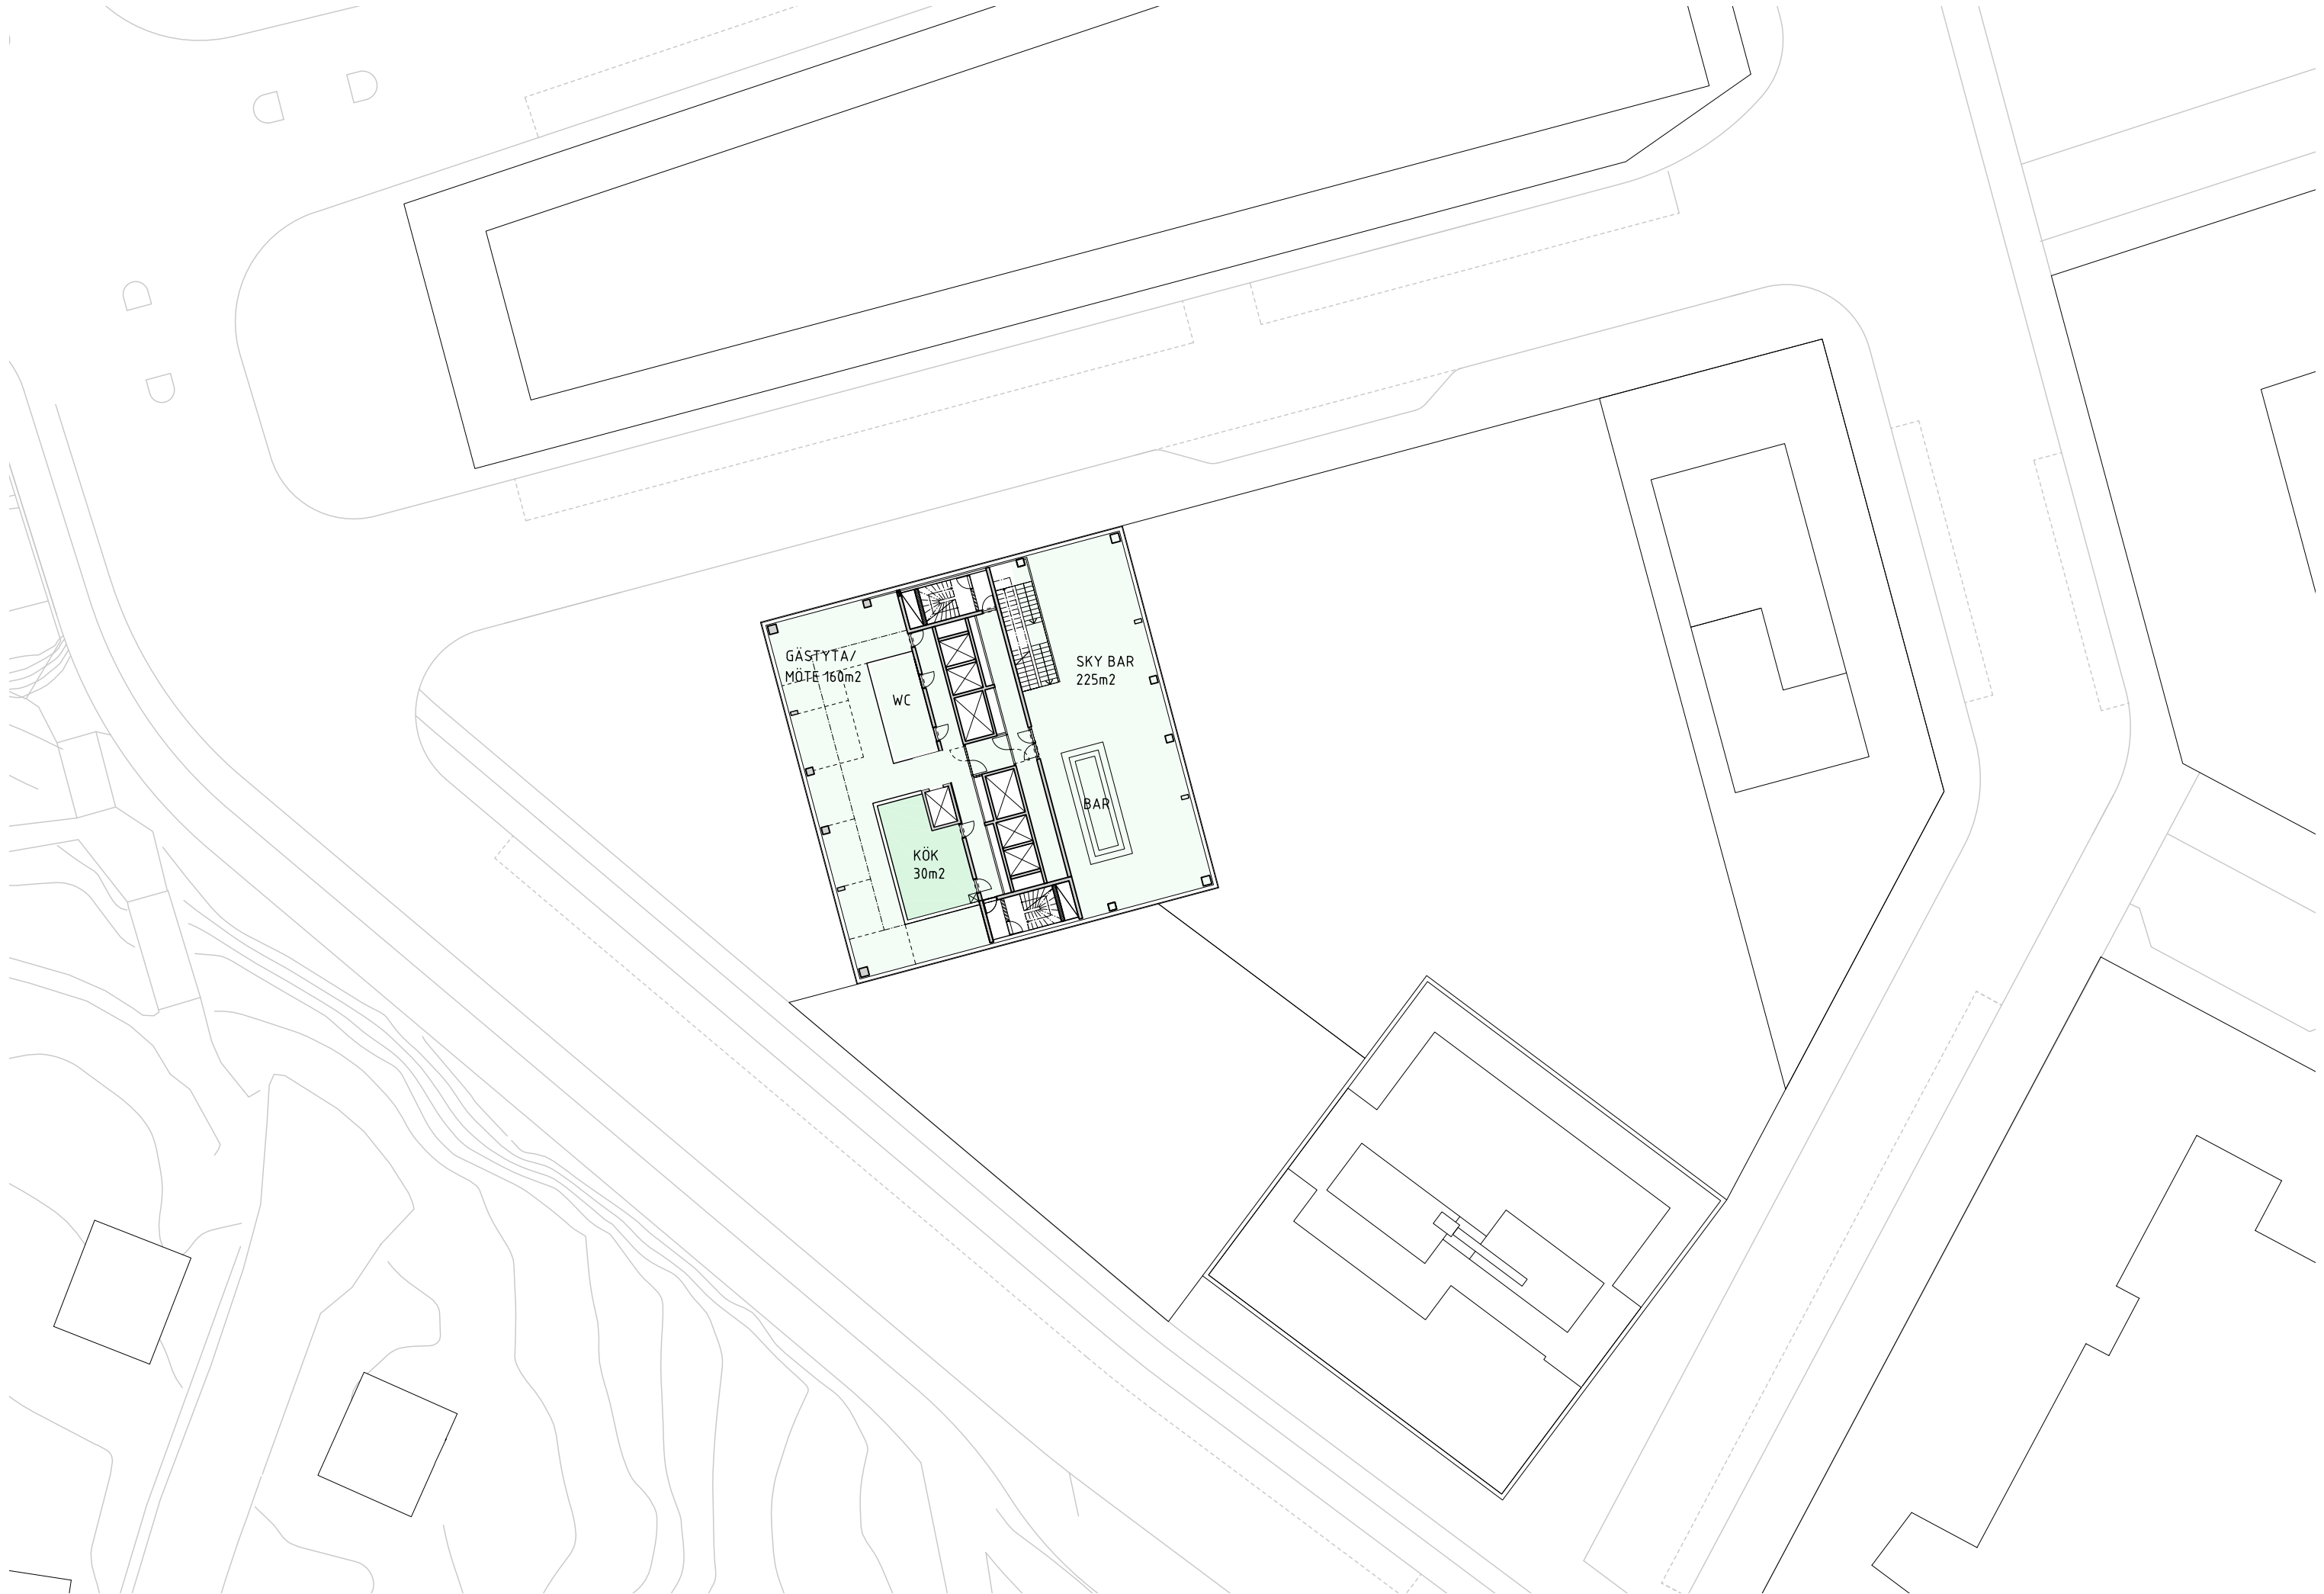

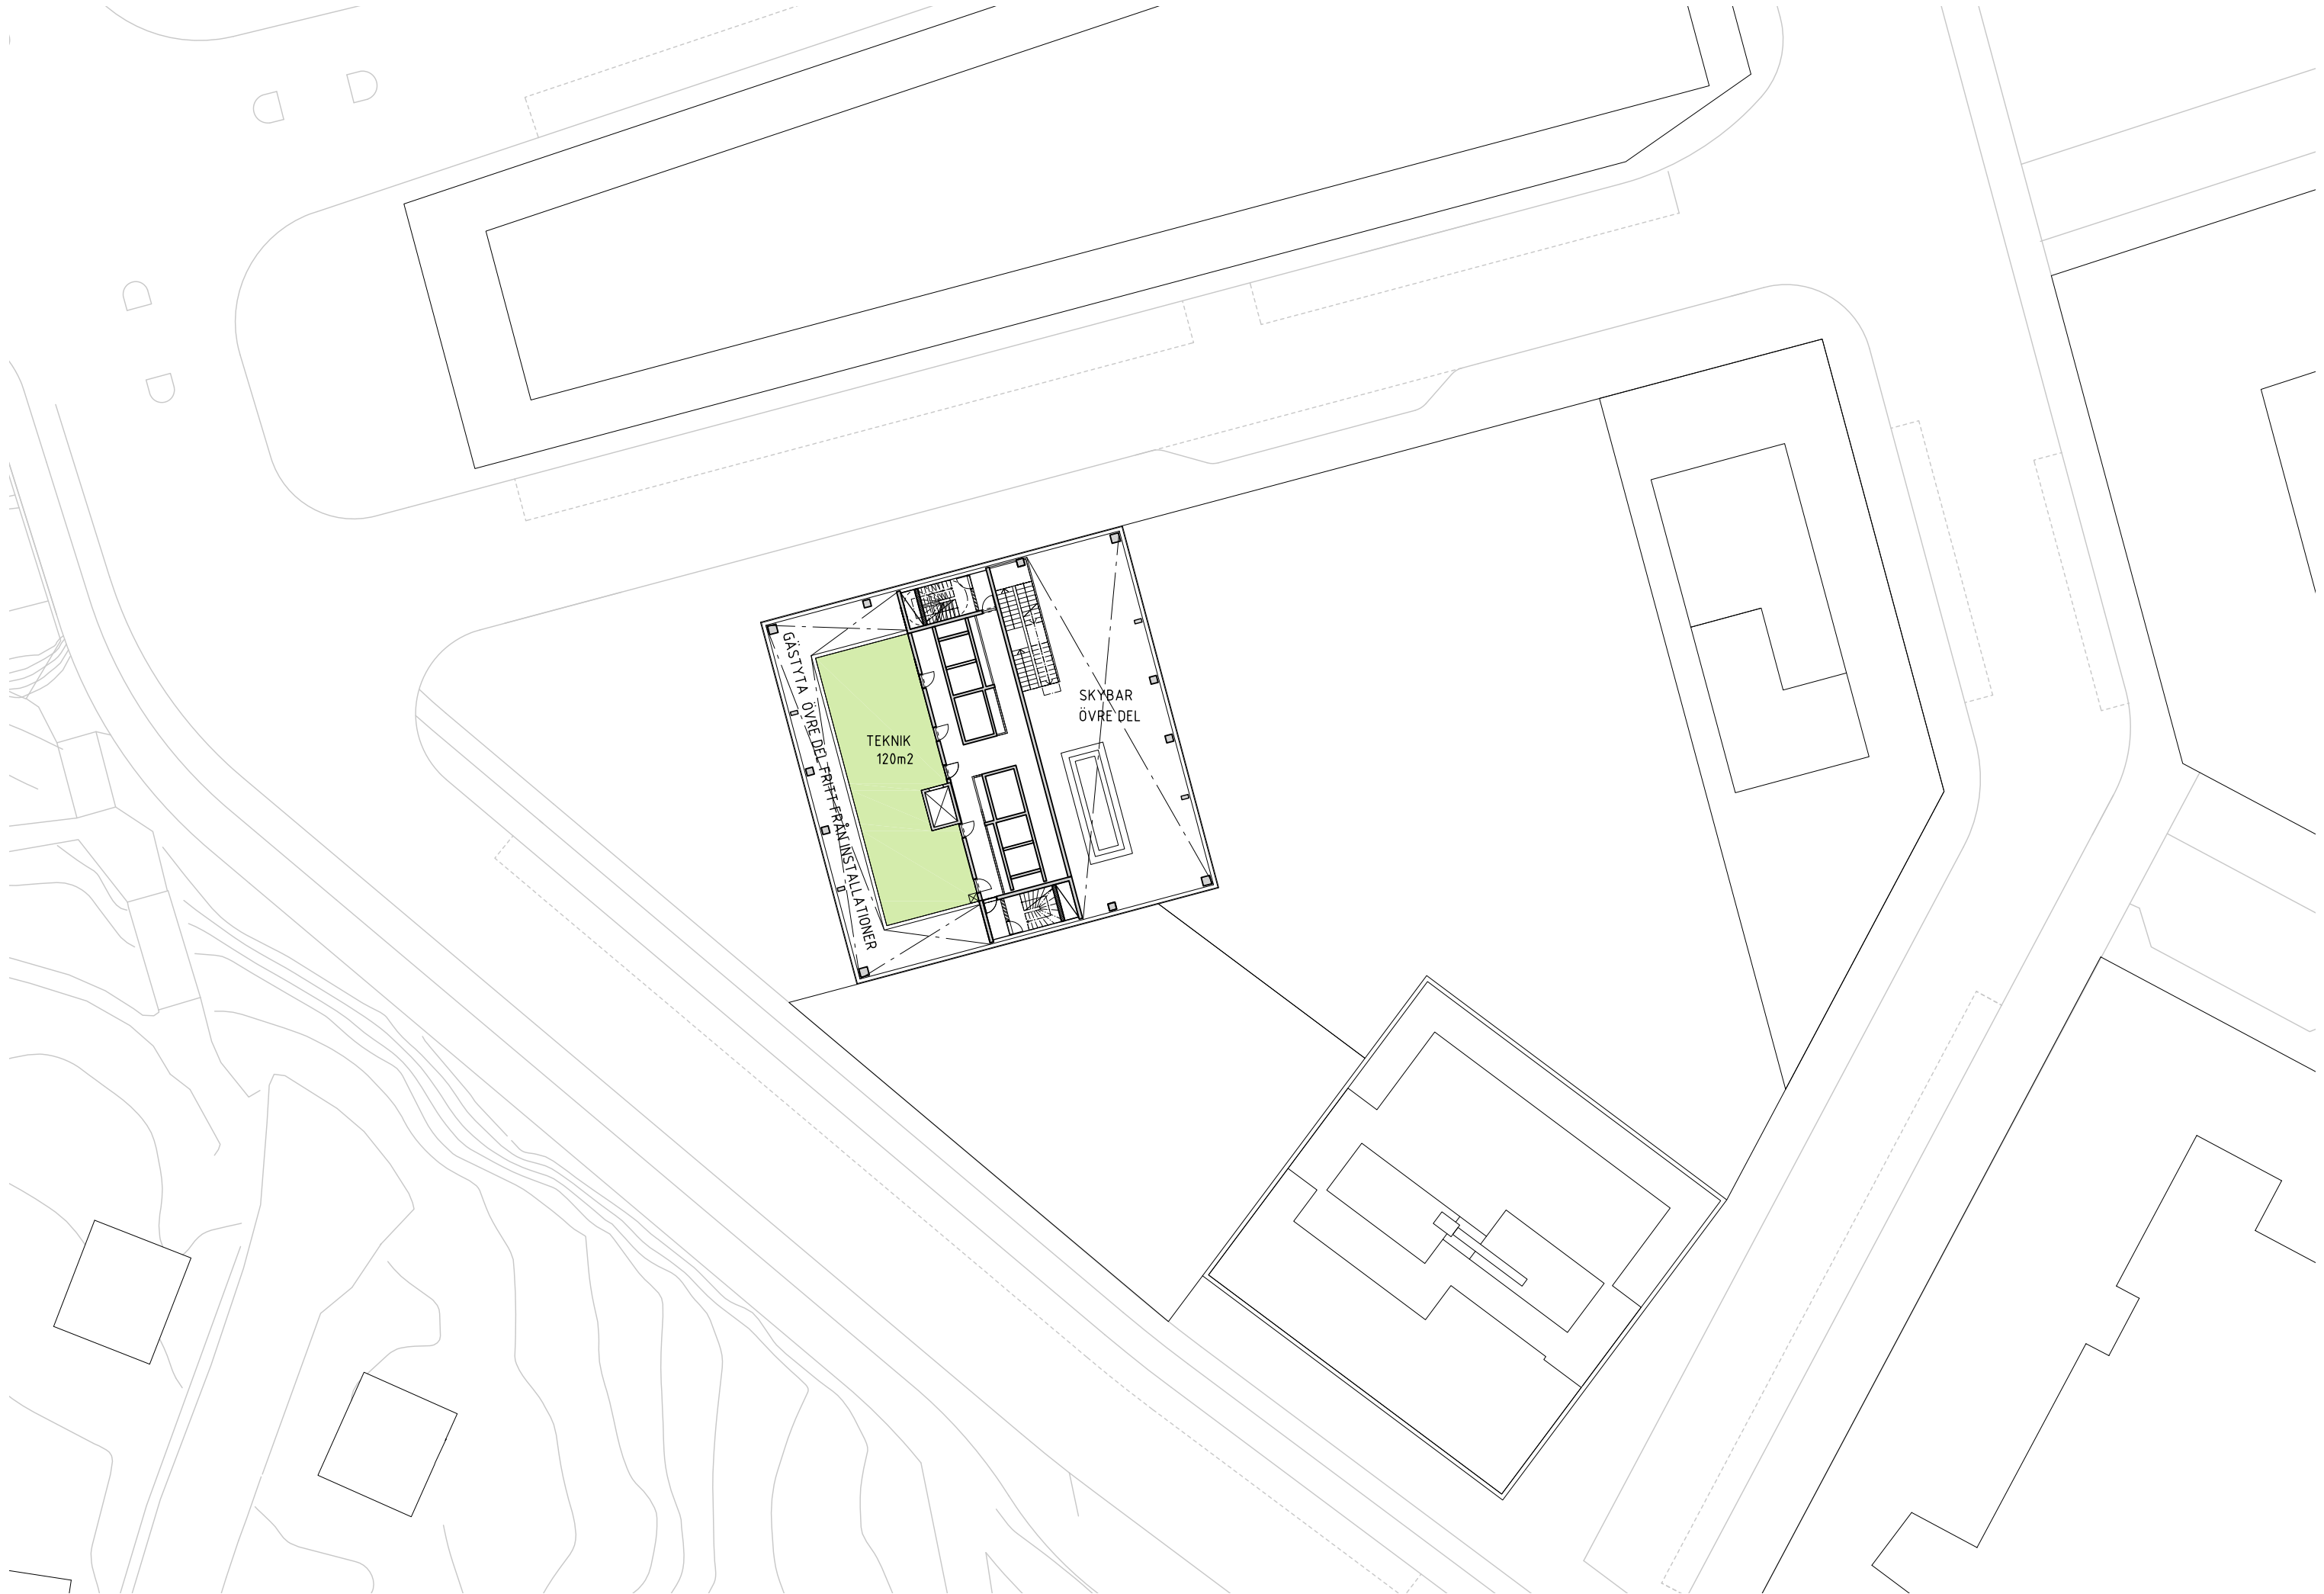






Godkänt dokument - Susanne Werlinder, Stockholms stadsbyggnadskontor, 2018-03-14, Dnr 2013-05016

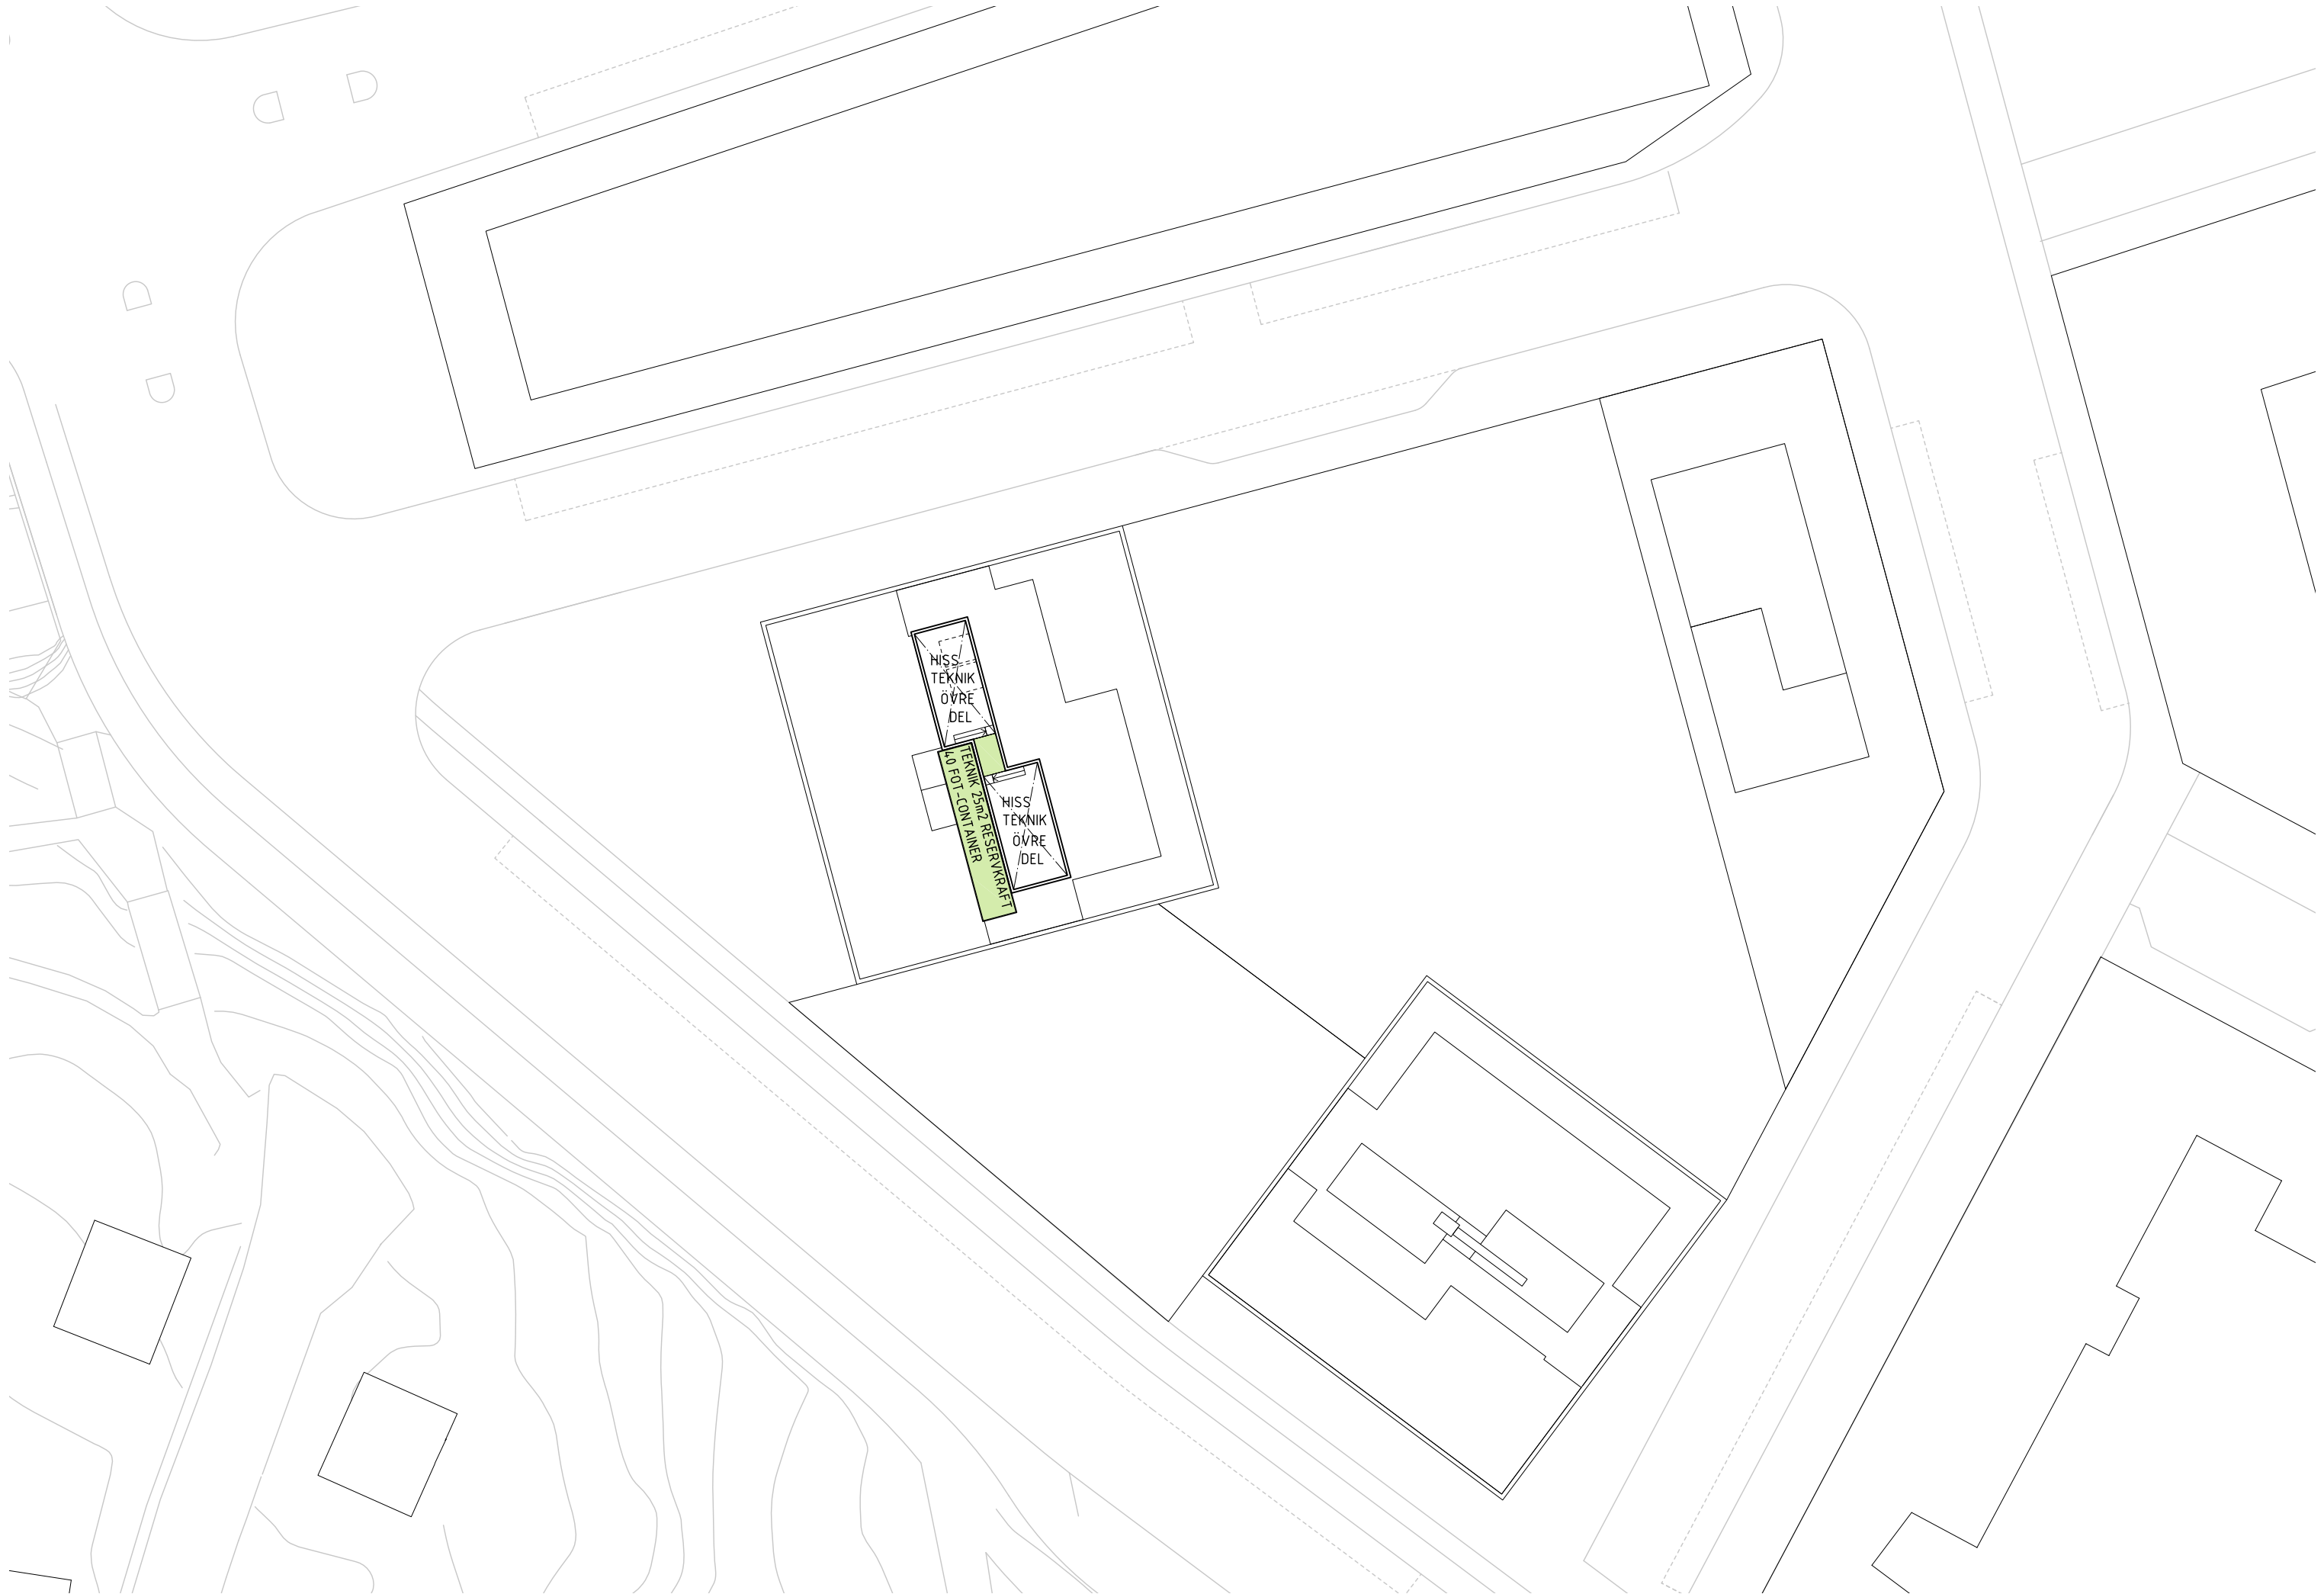


Godkänt dokument - Susanne Werlinder, Stockholms stadsbyggnadskontor, 2018-03-14, Dnr 2013-05016

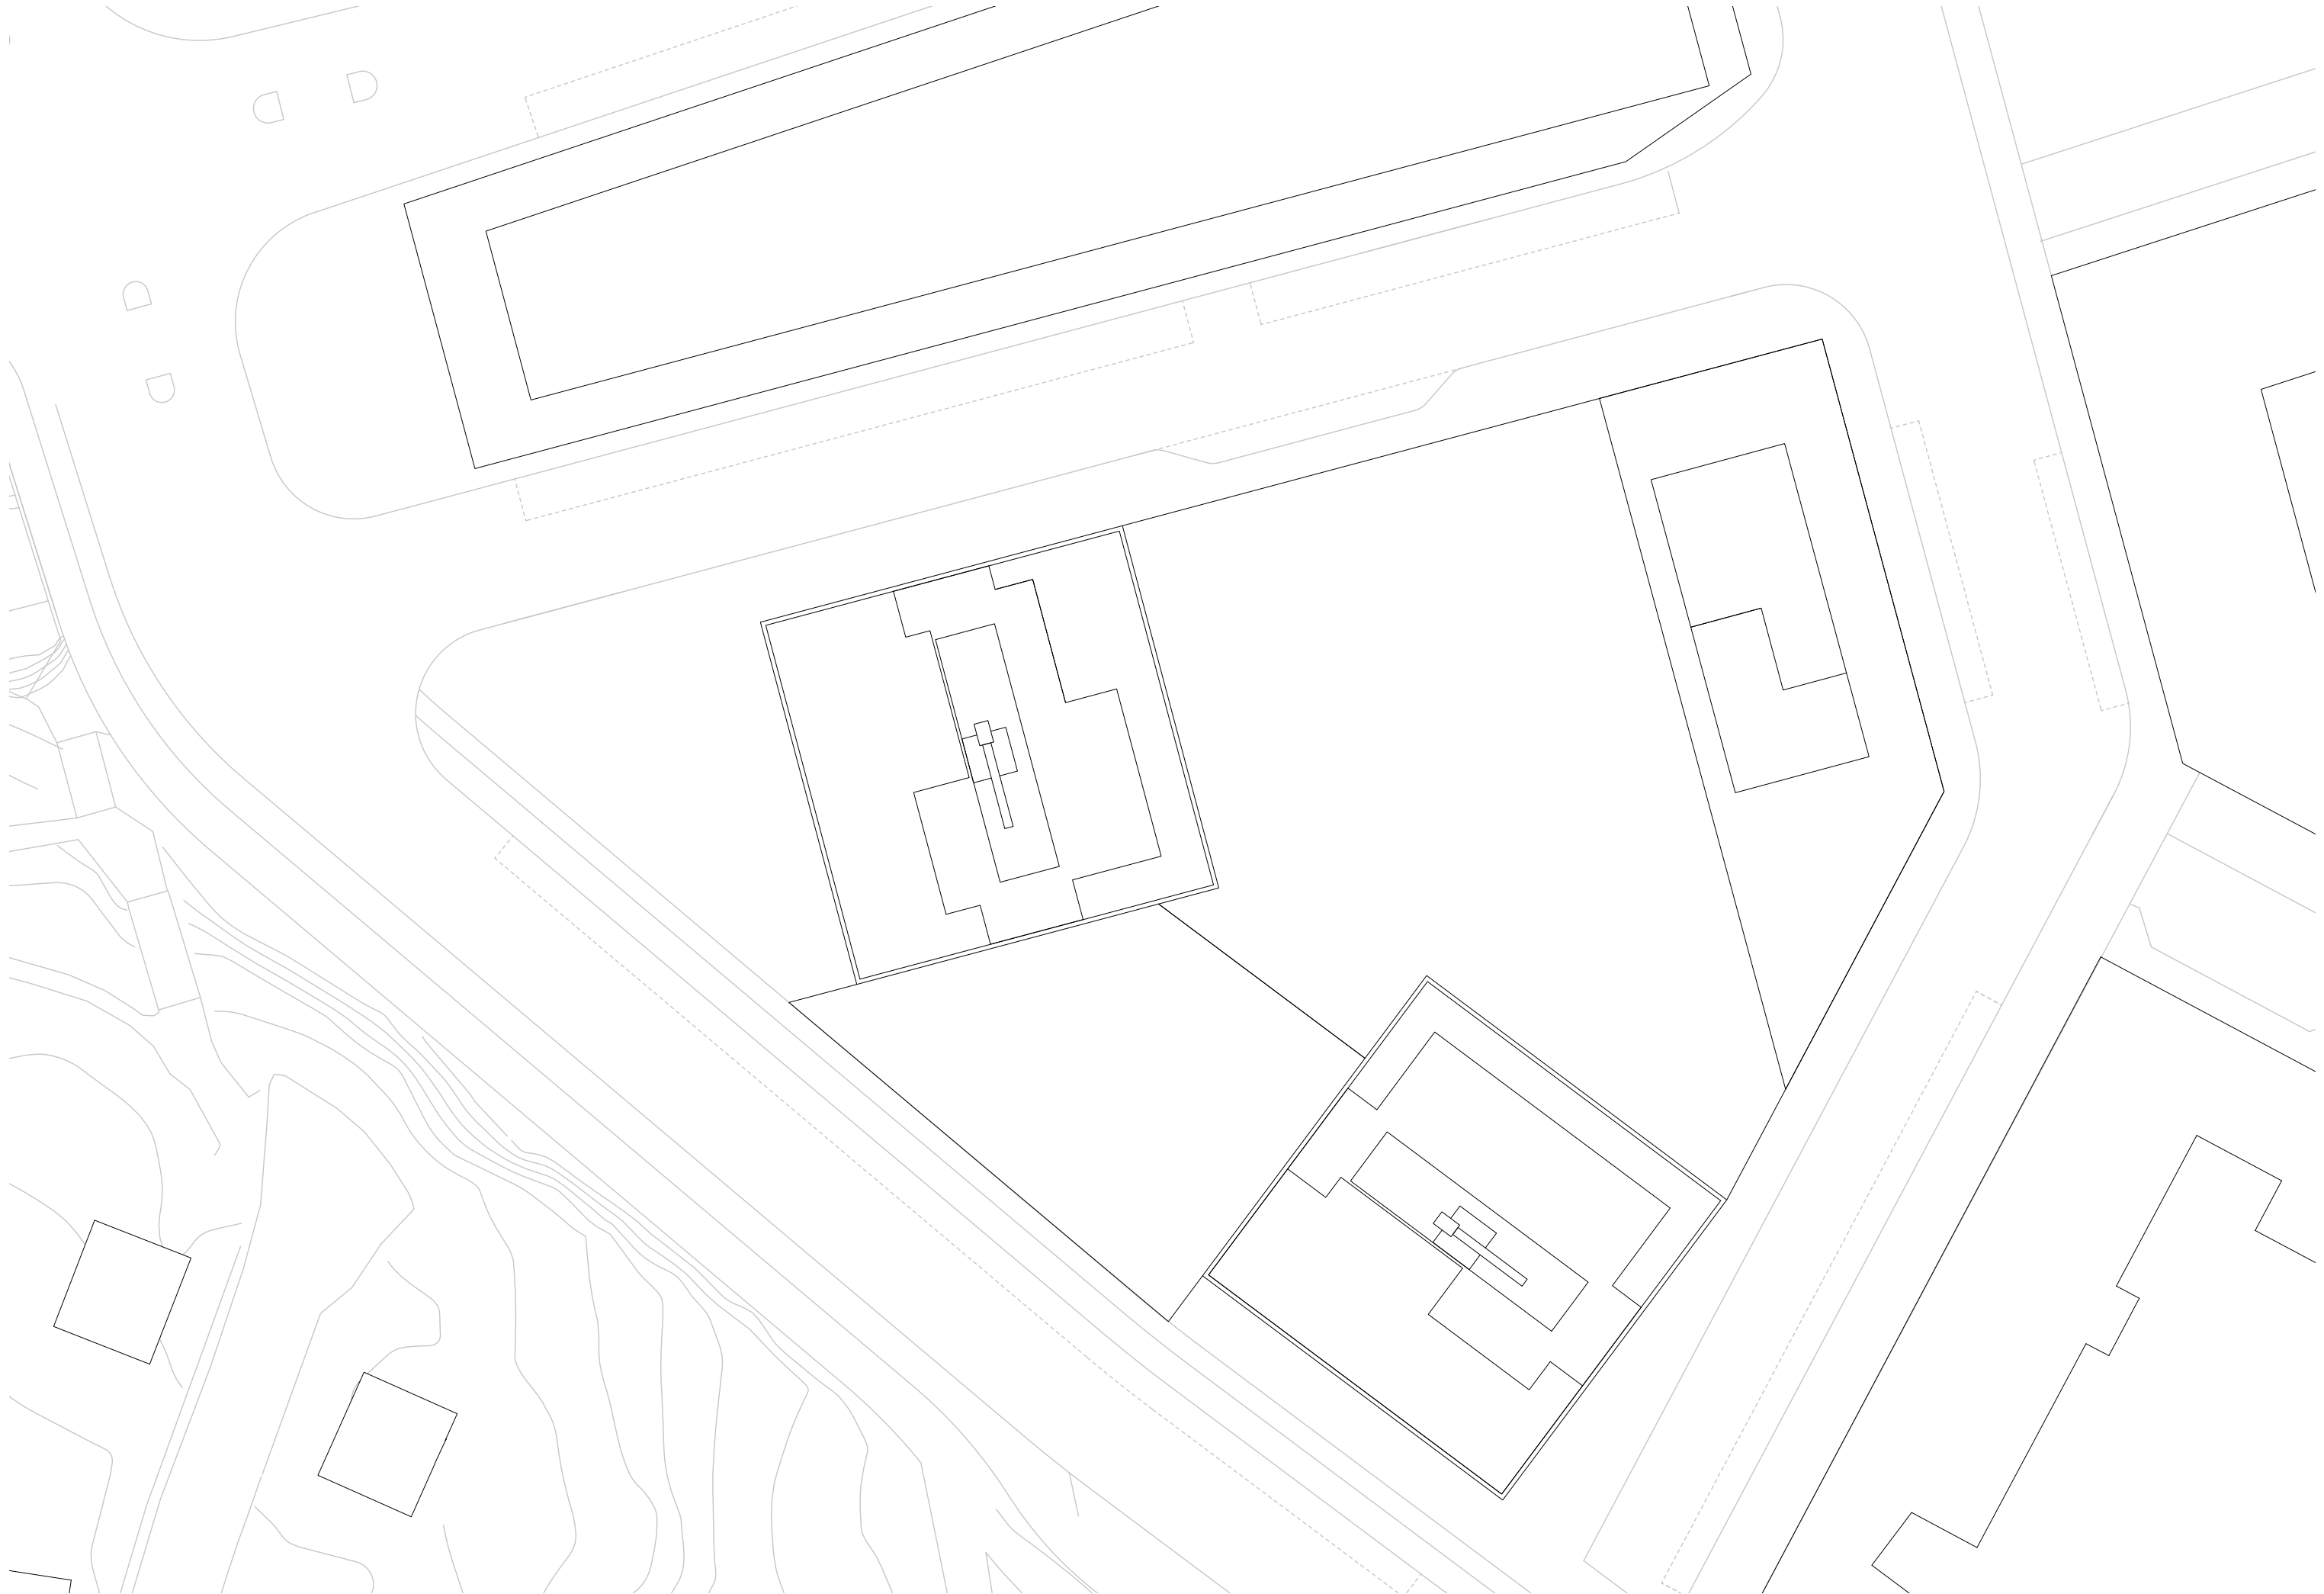


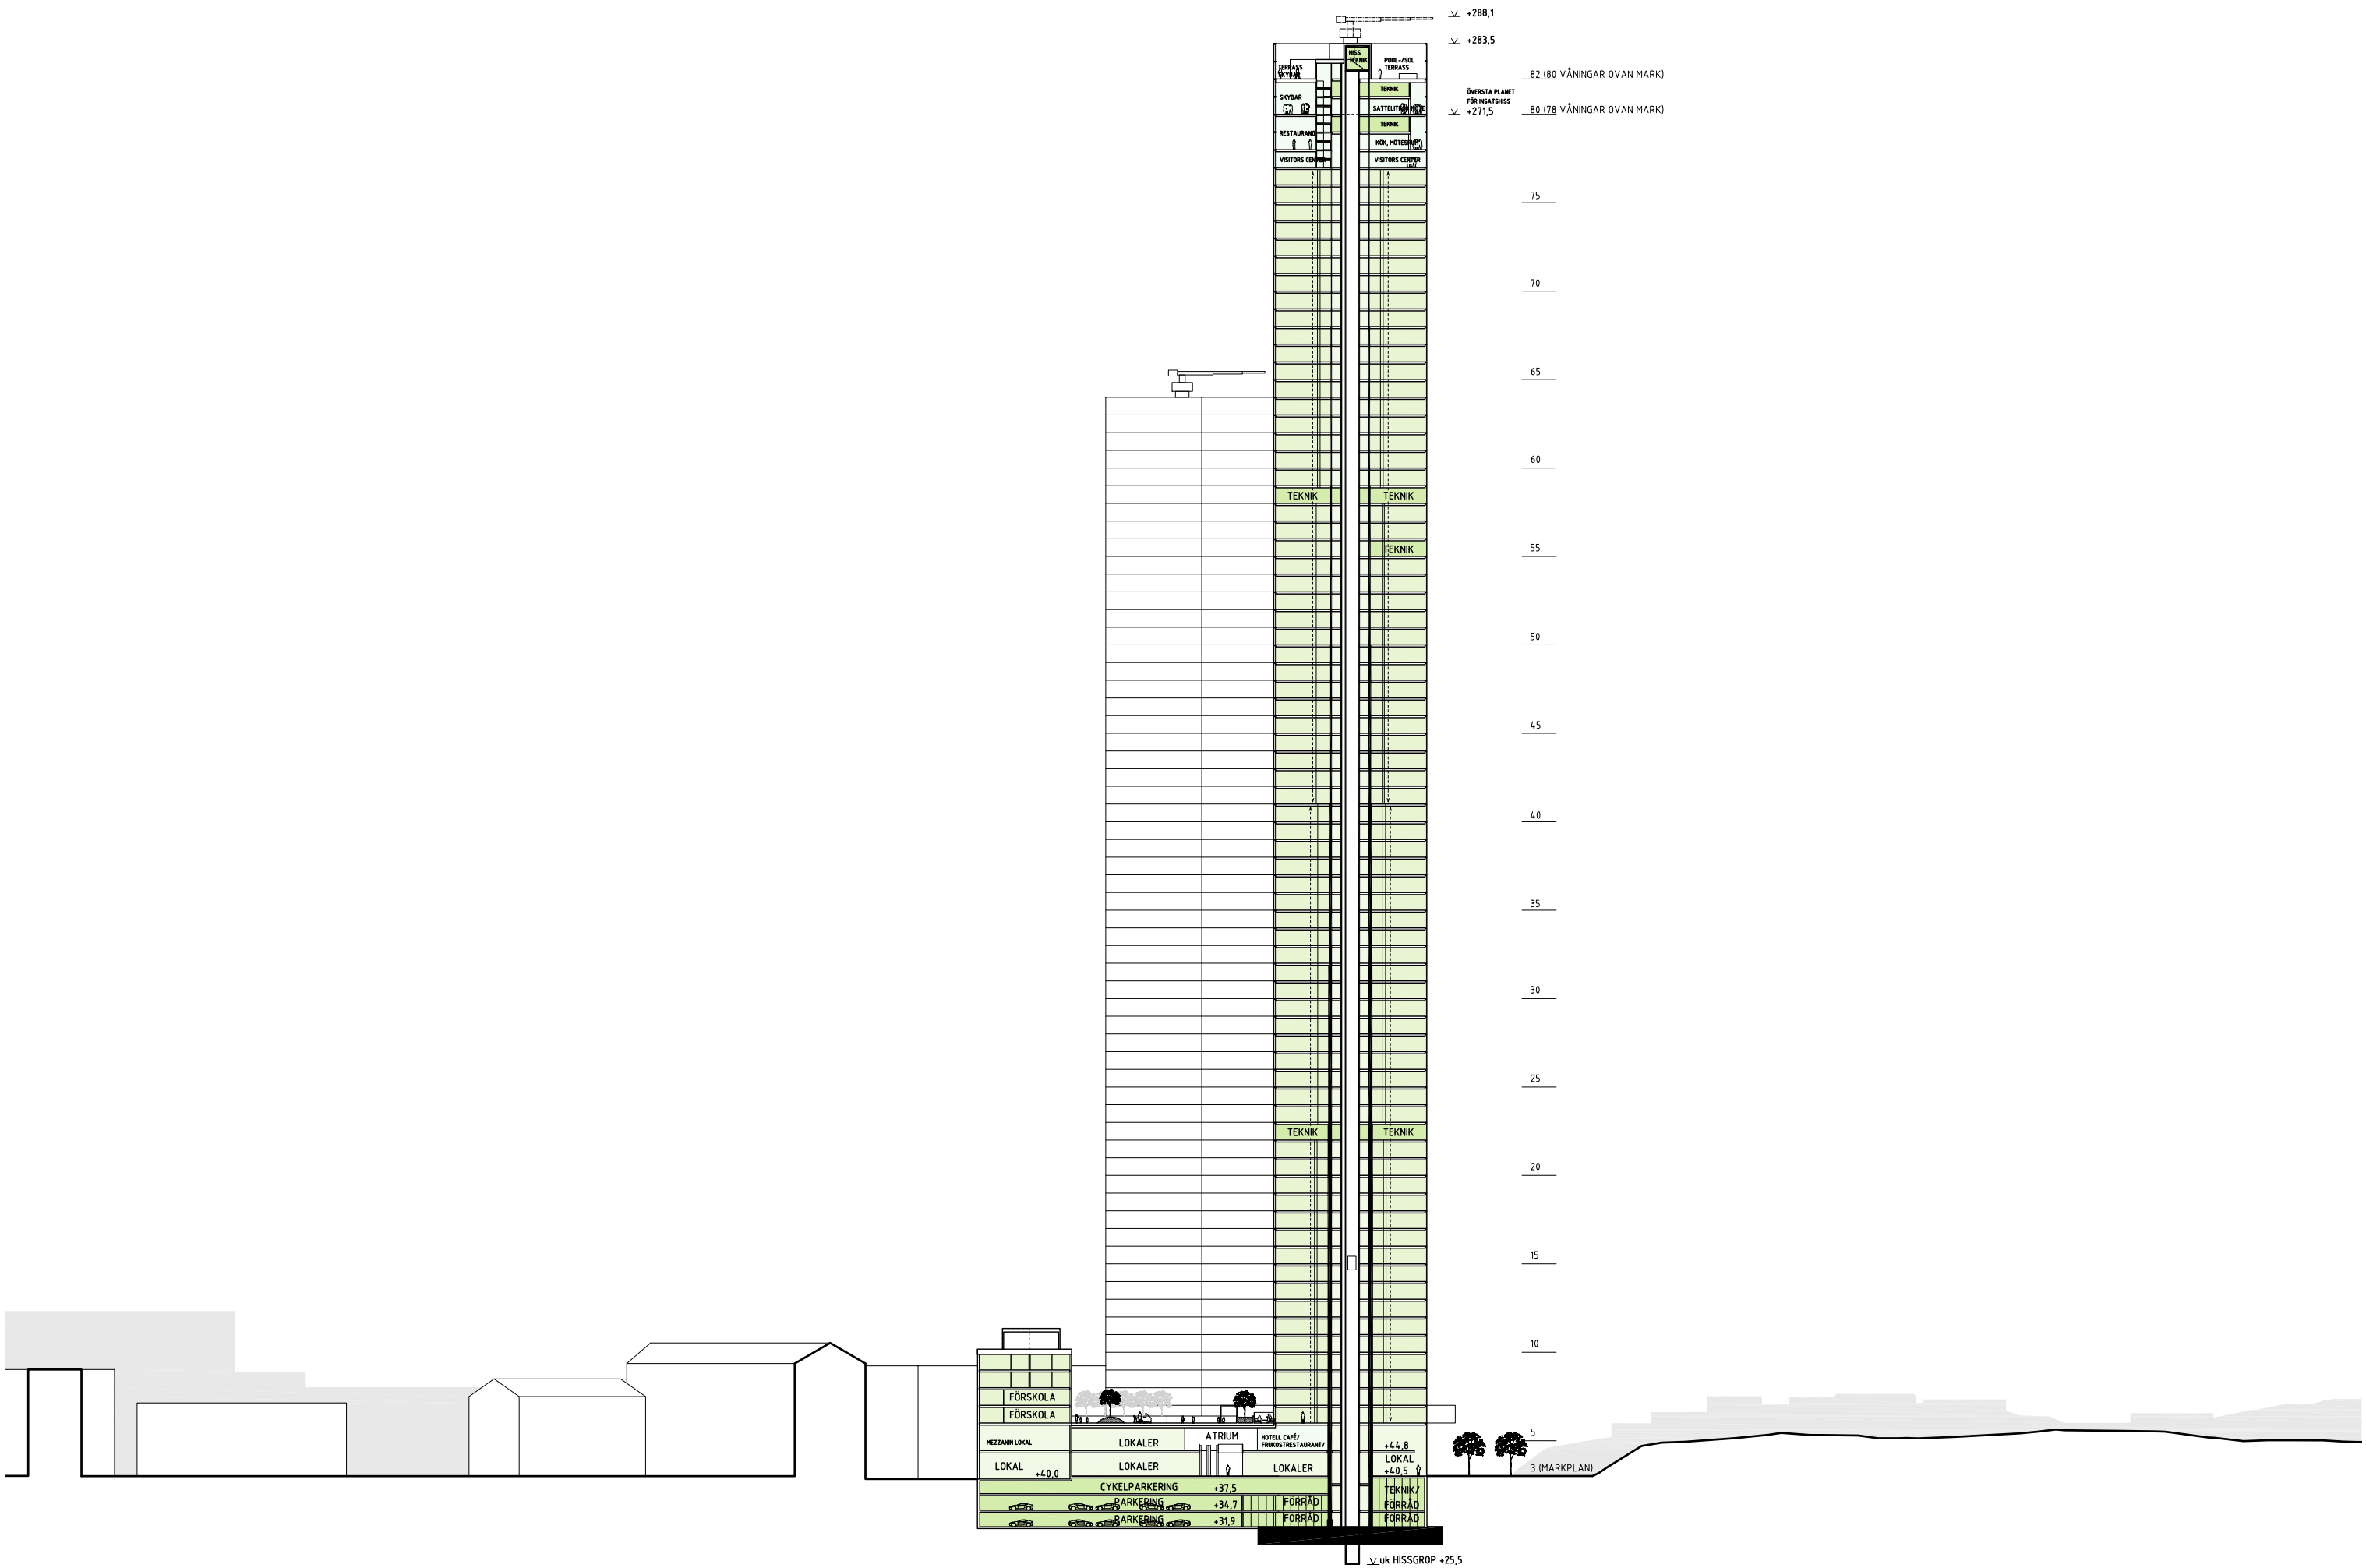

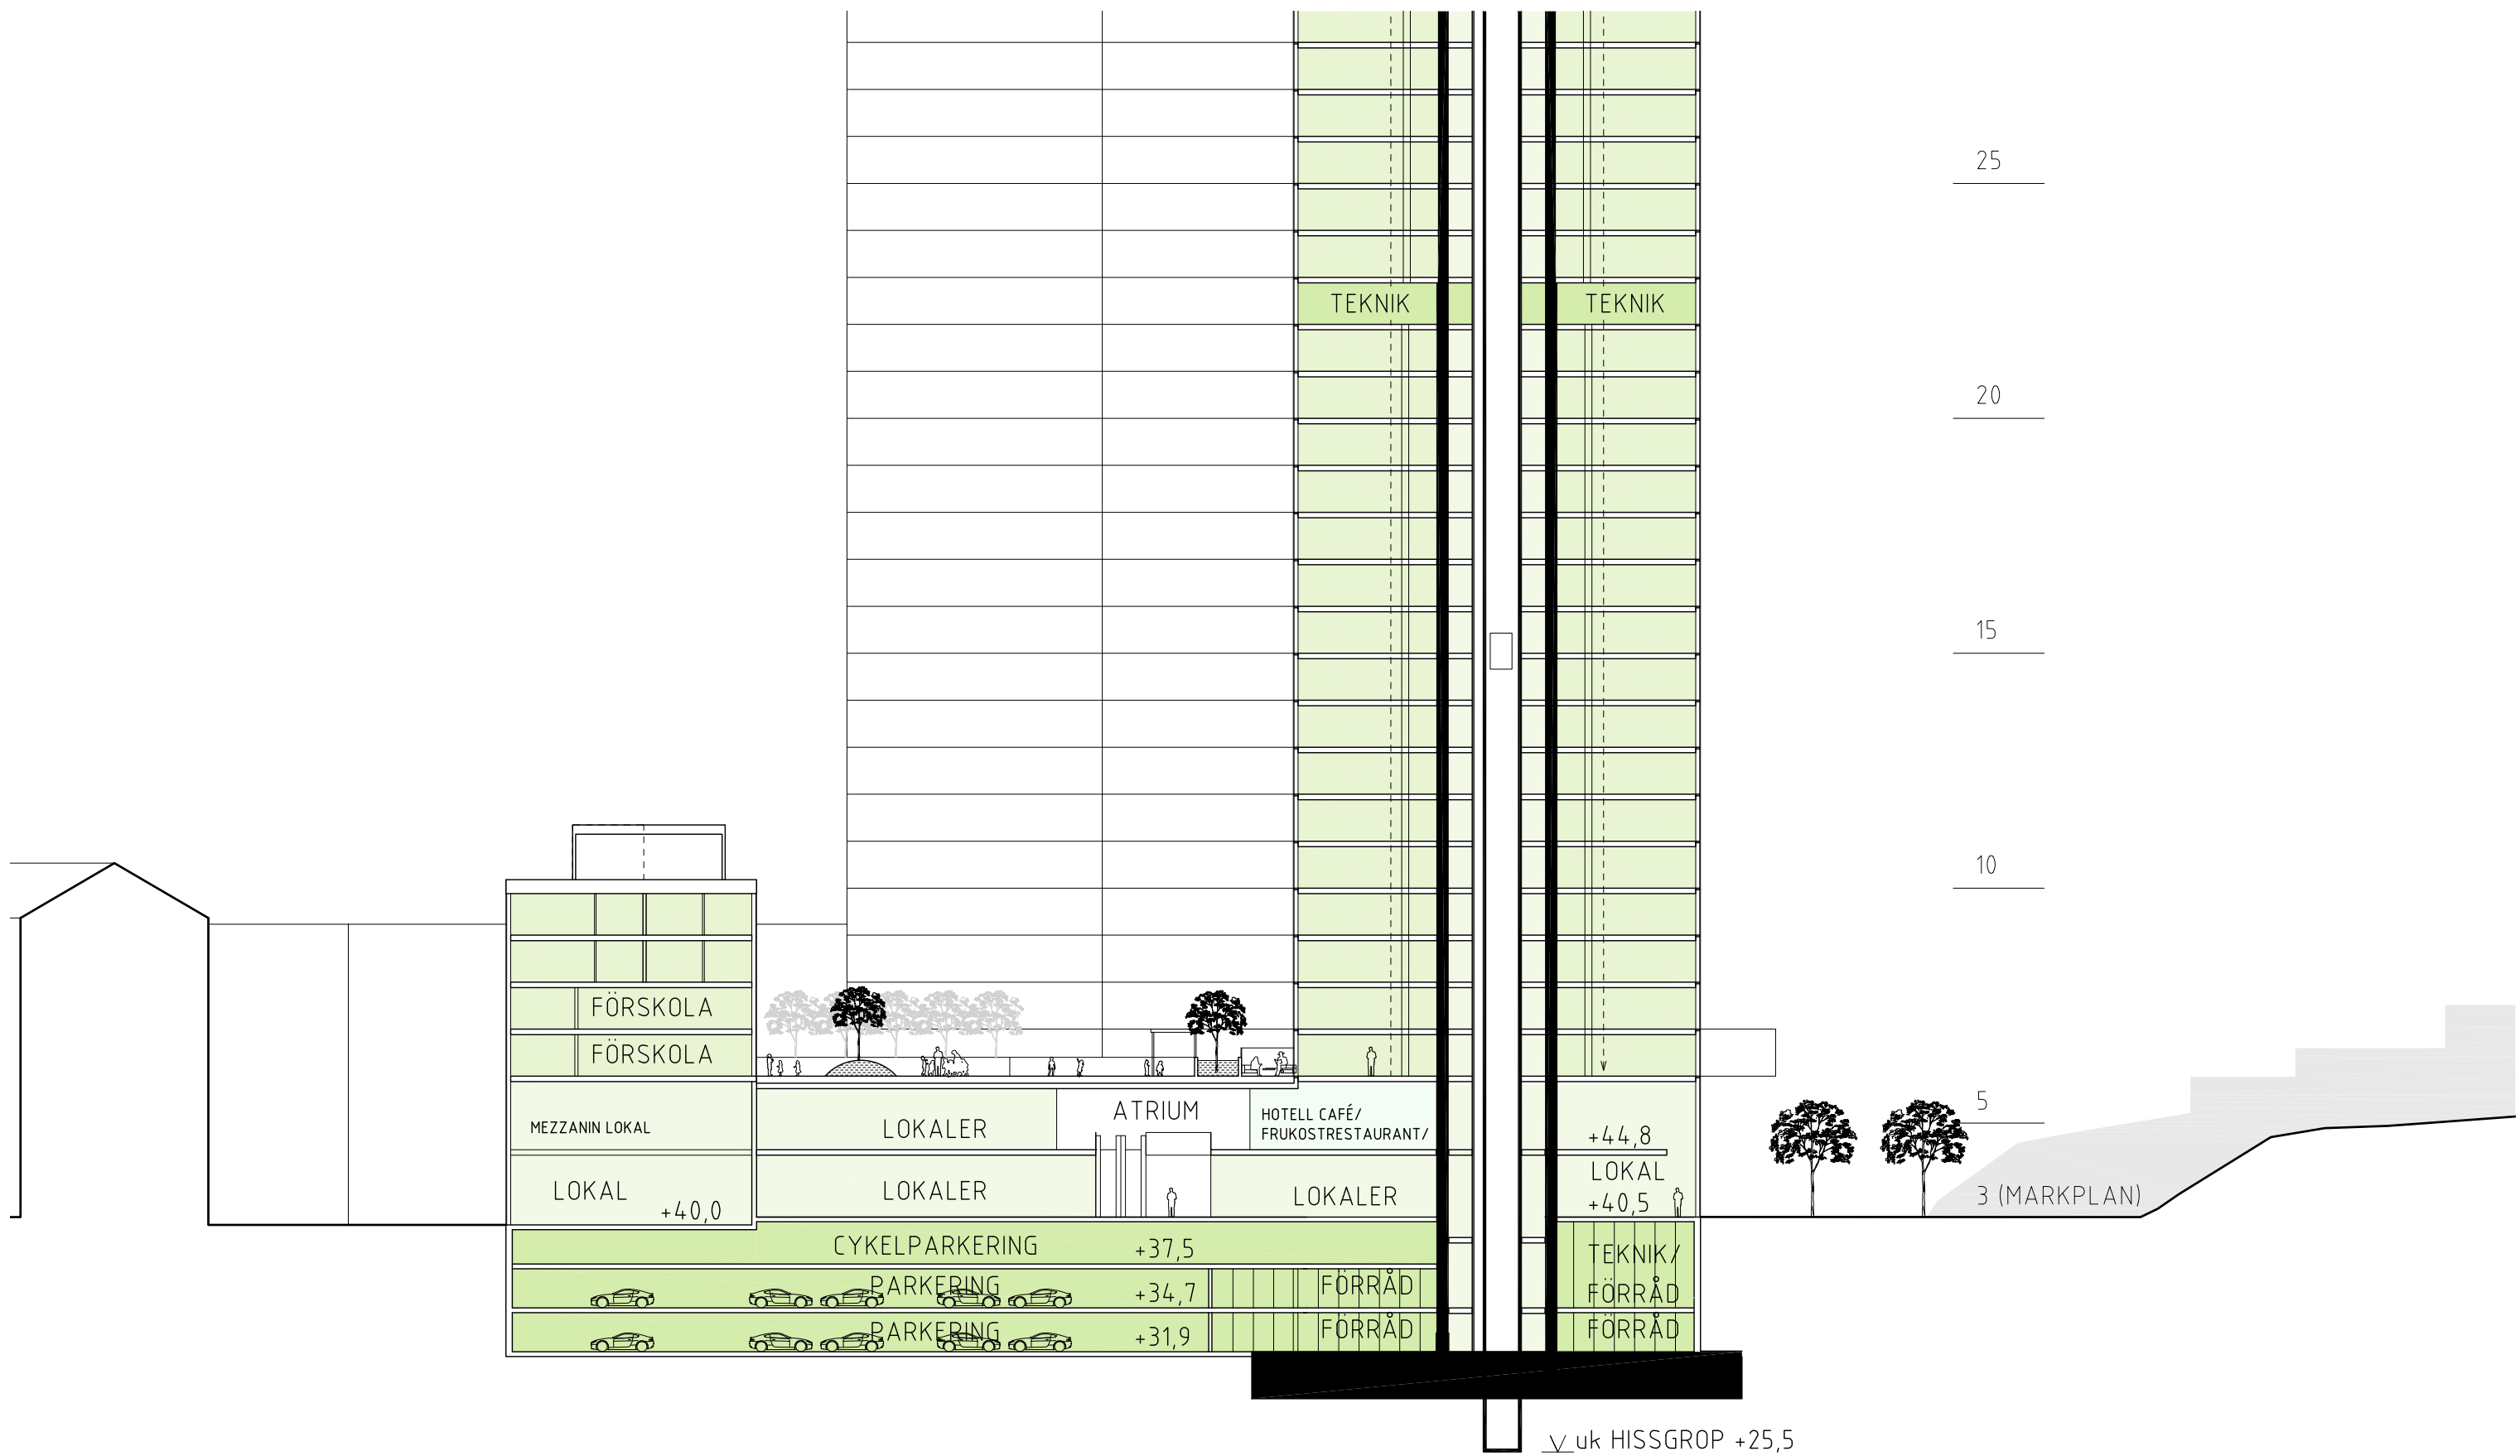



Godkänt dokument - Susanne Werlinder, Stockholms stadsbyggnadskontor, 2018-03-14, Dnr 2013-05016

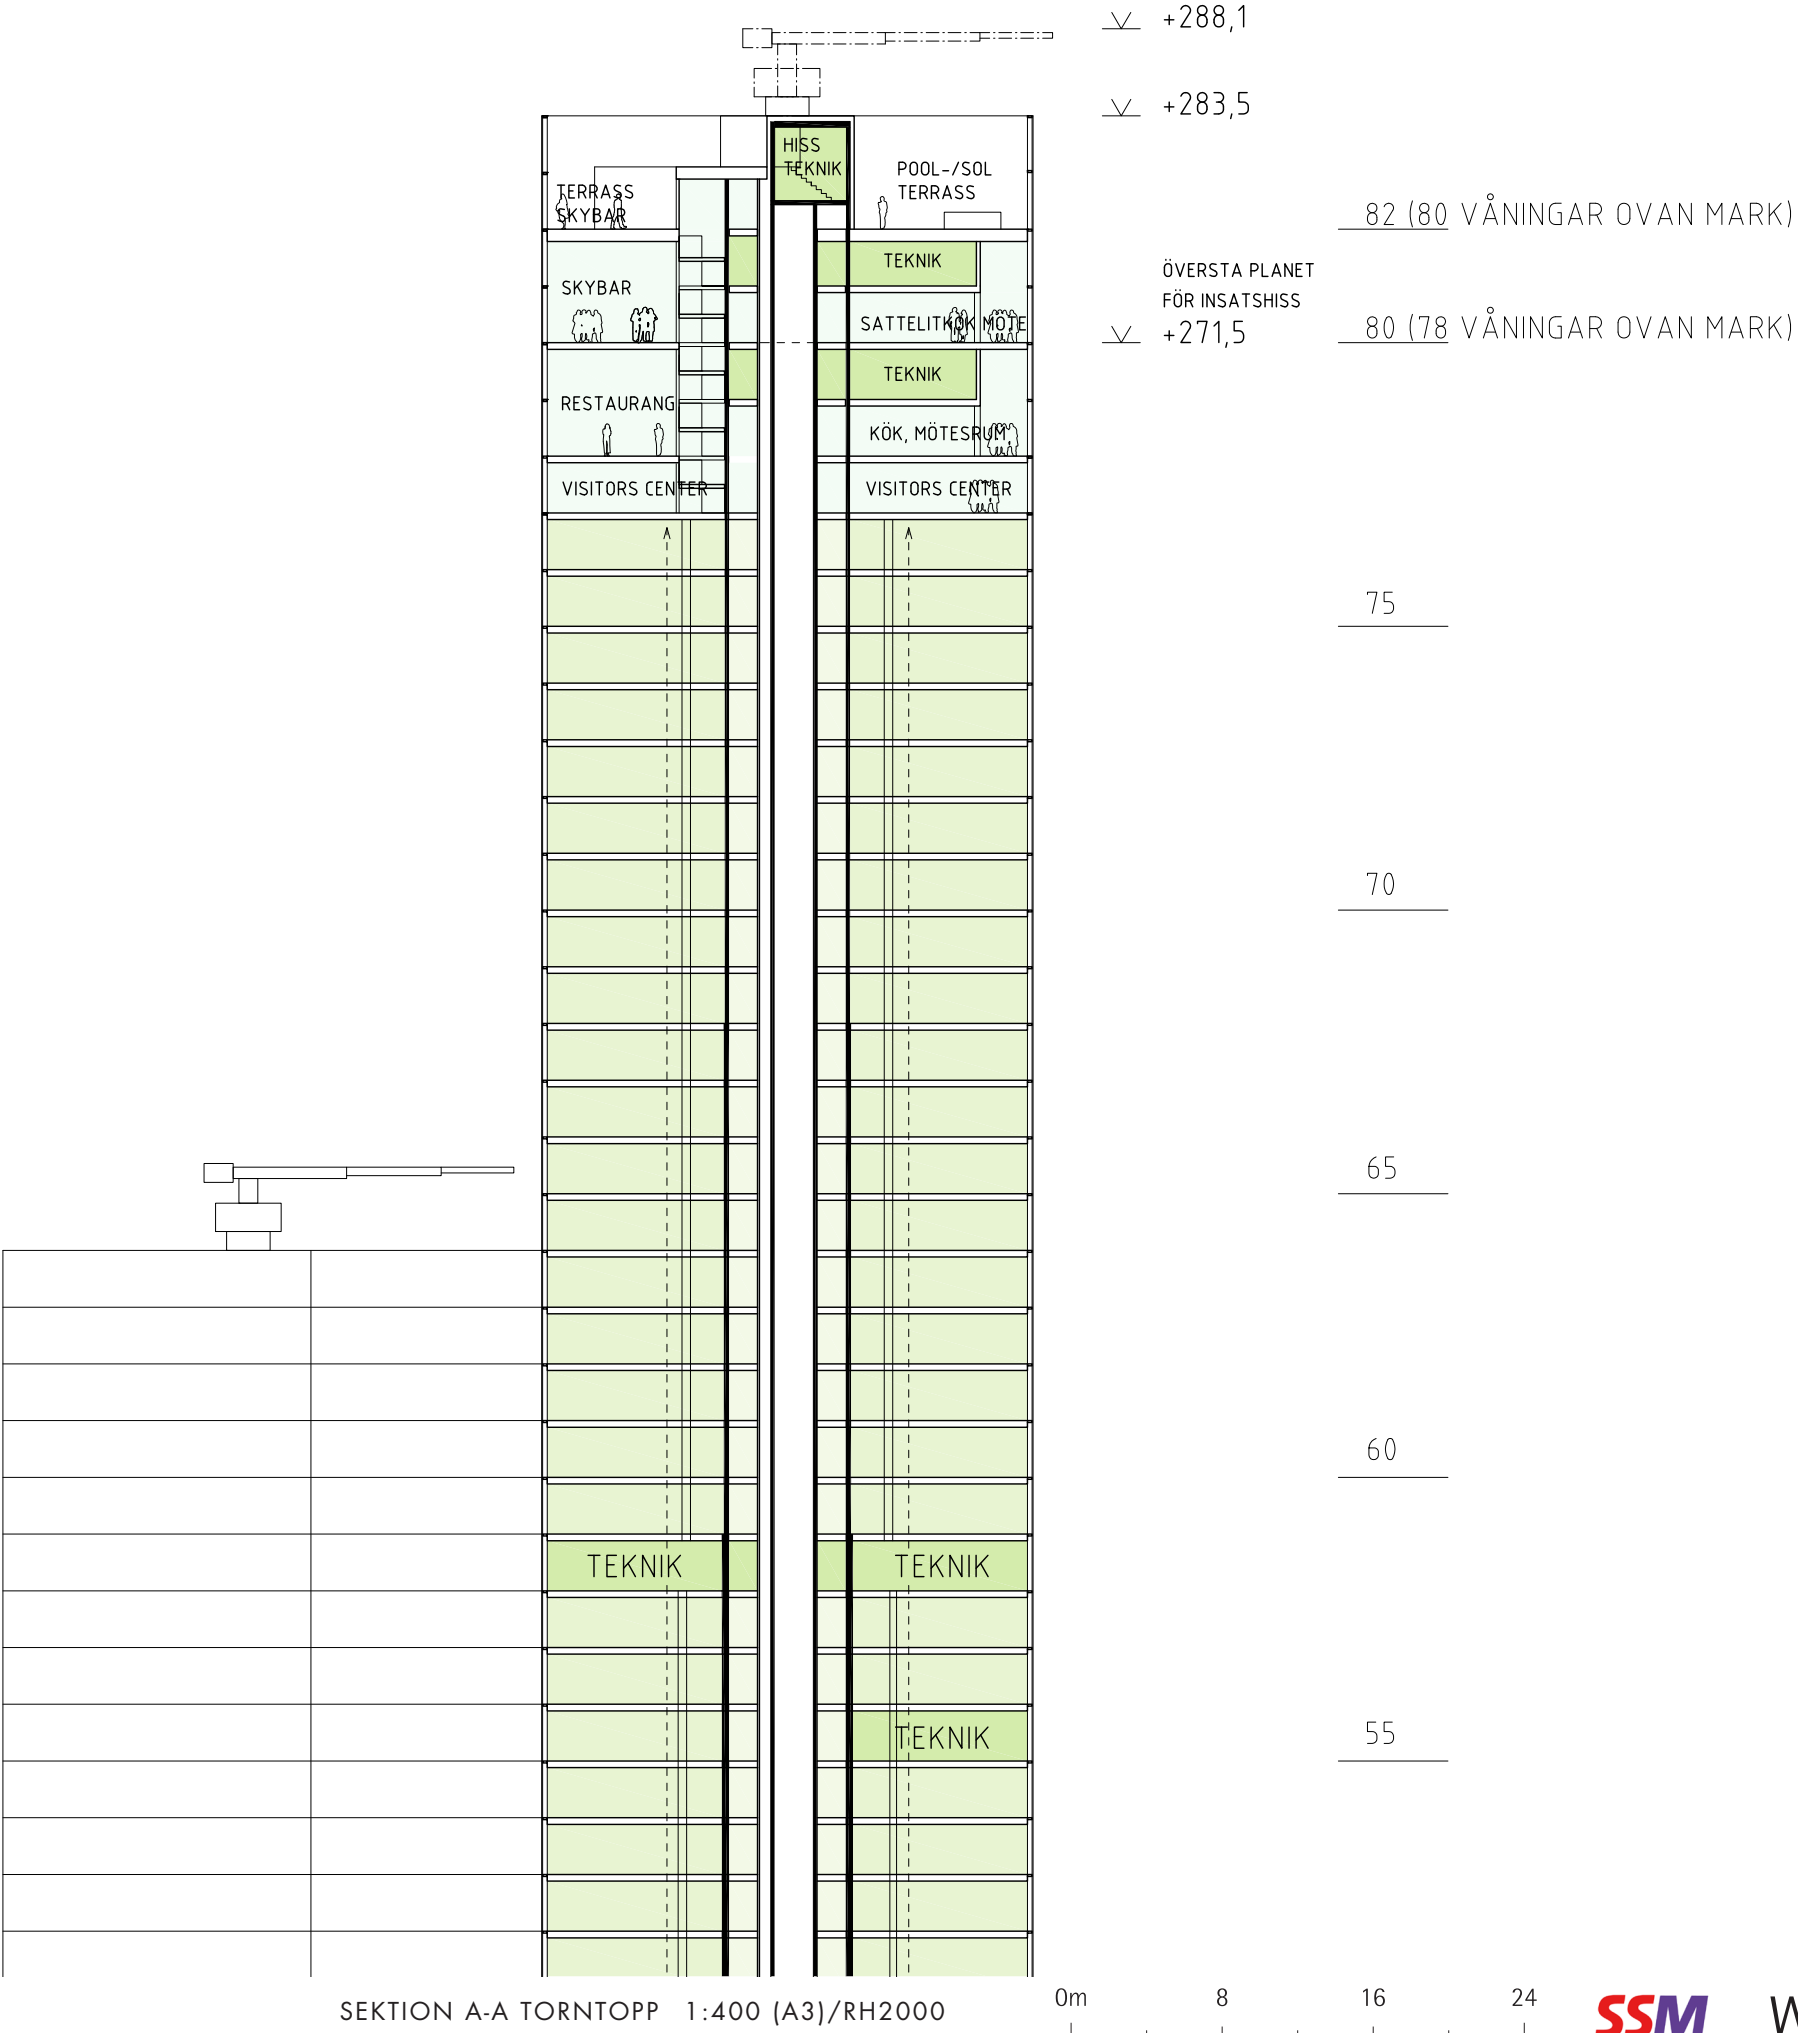

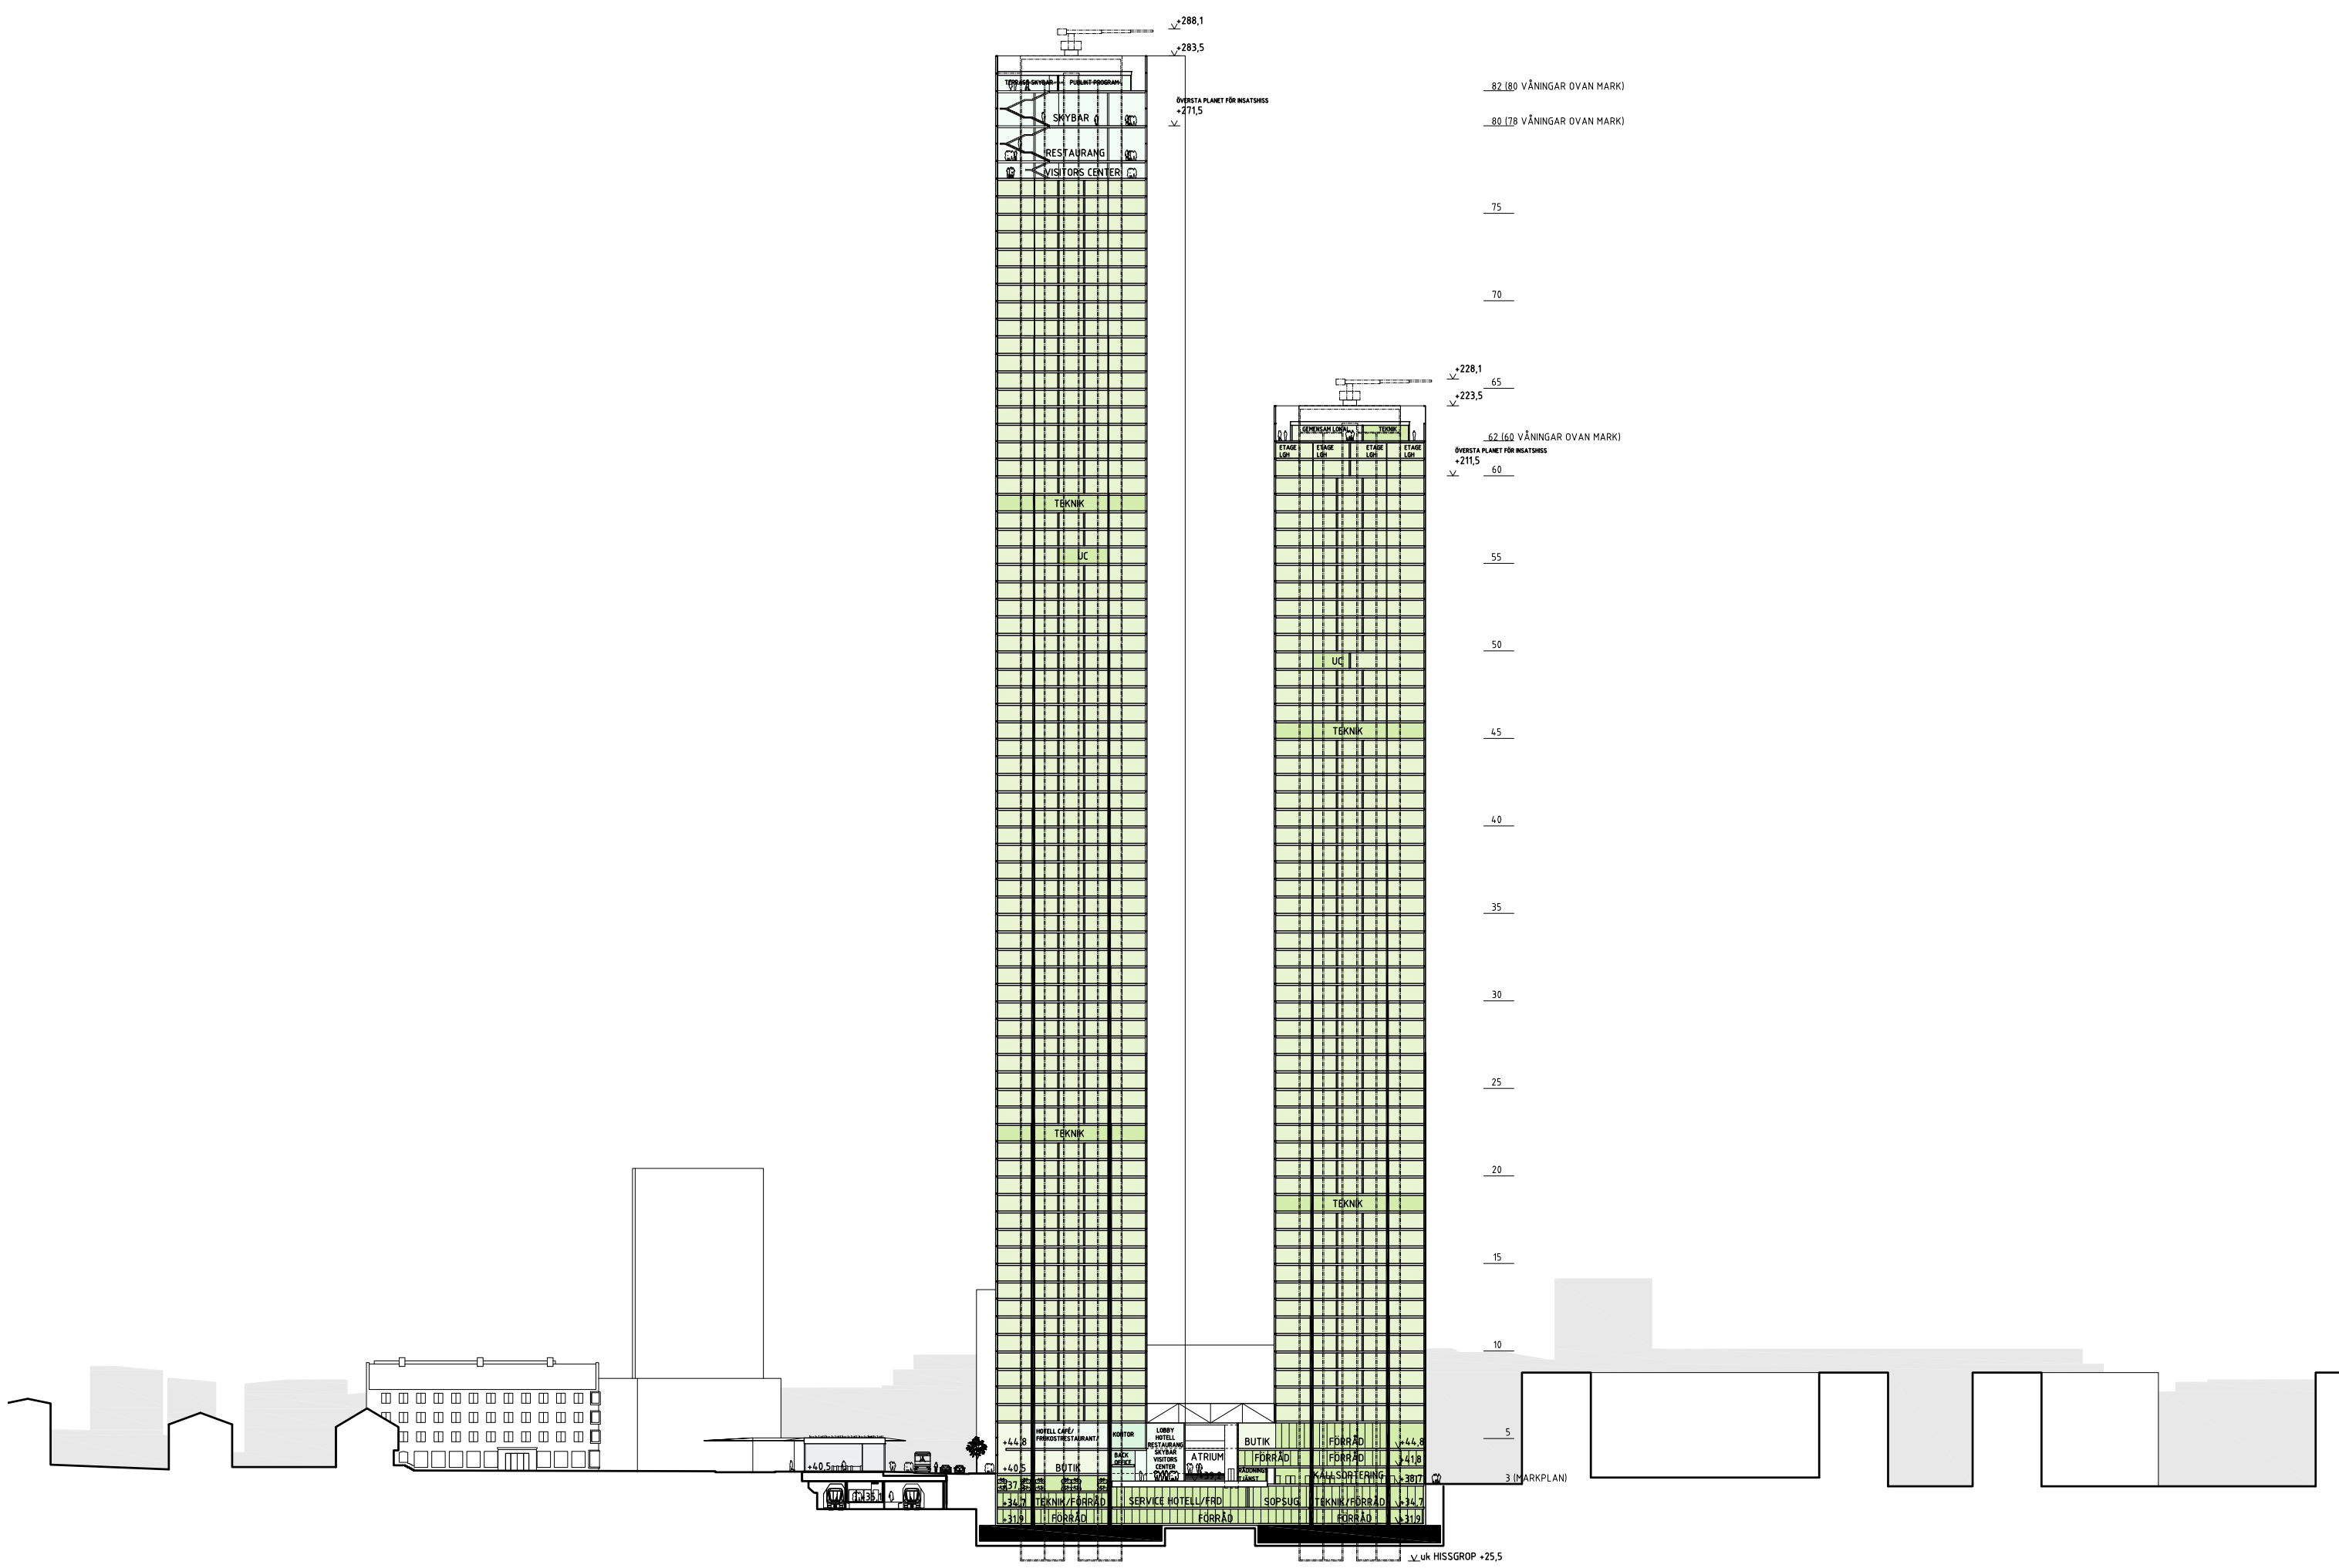

Godkänt dokument - Susanne Werlinder, Stockholms stadsbyggnadskontor, 2018-03-14, Dnr 2013-05016

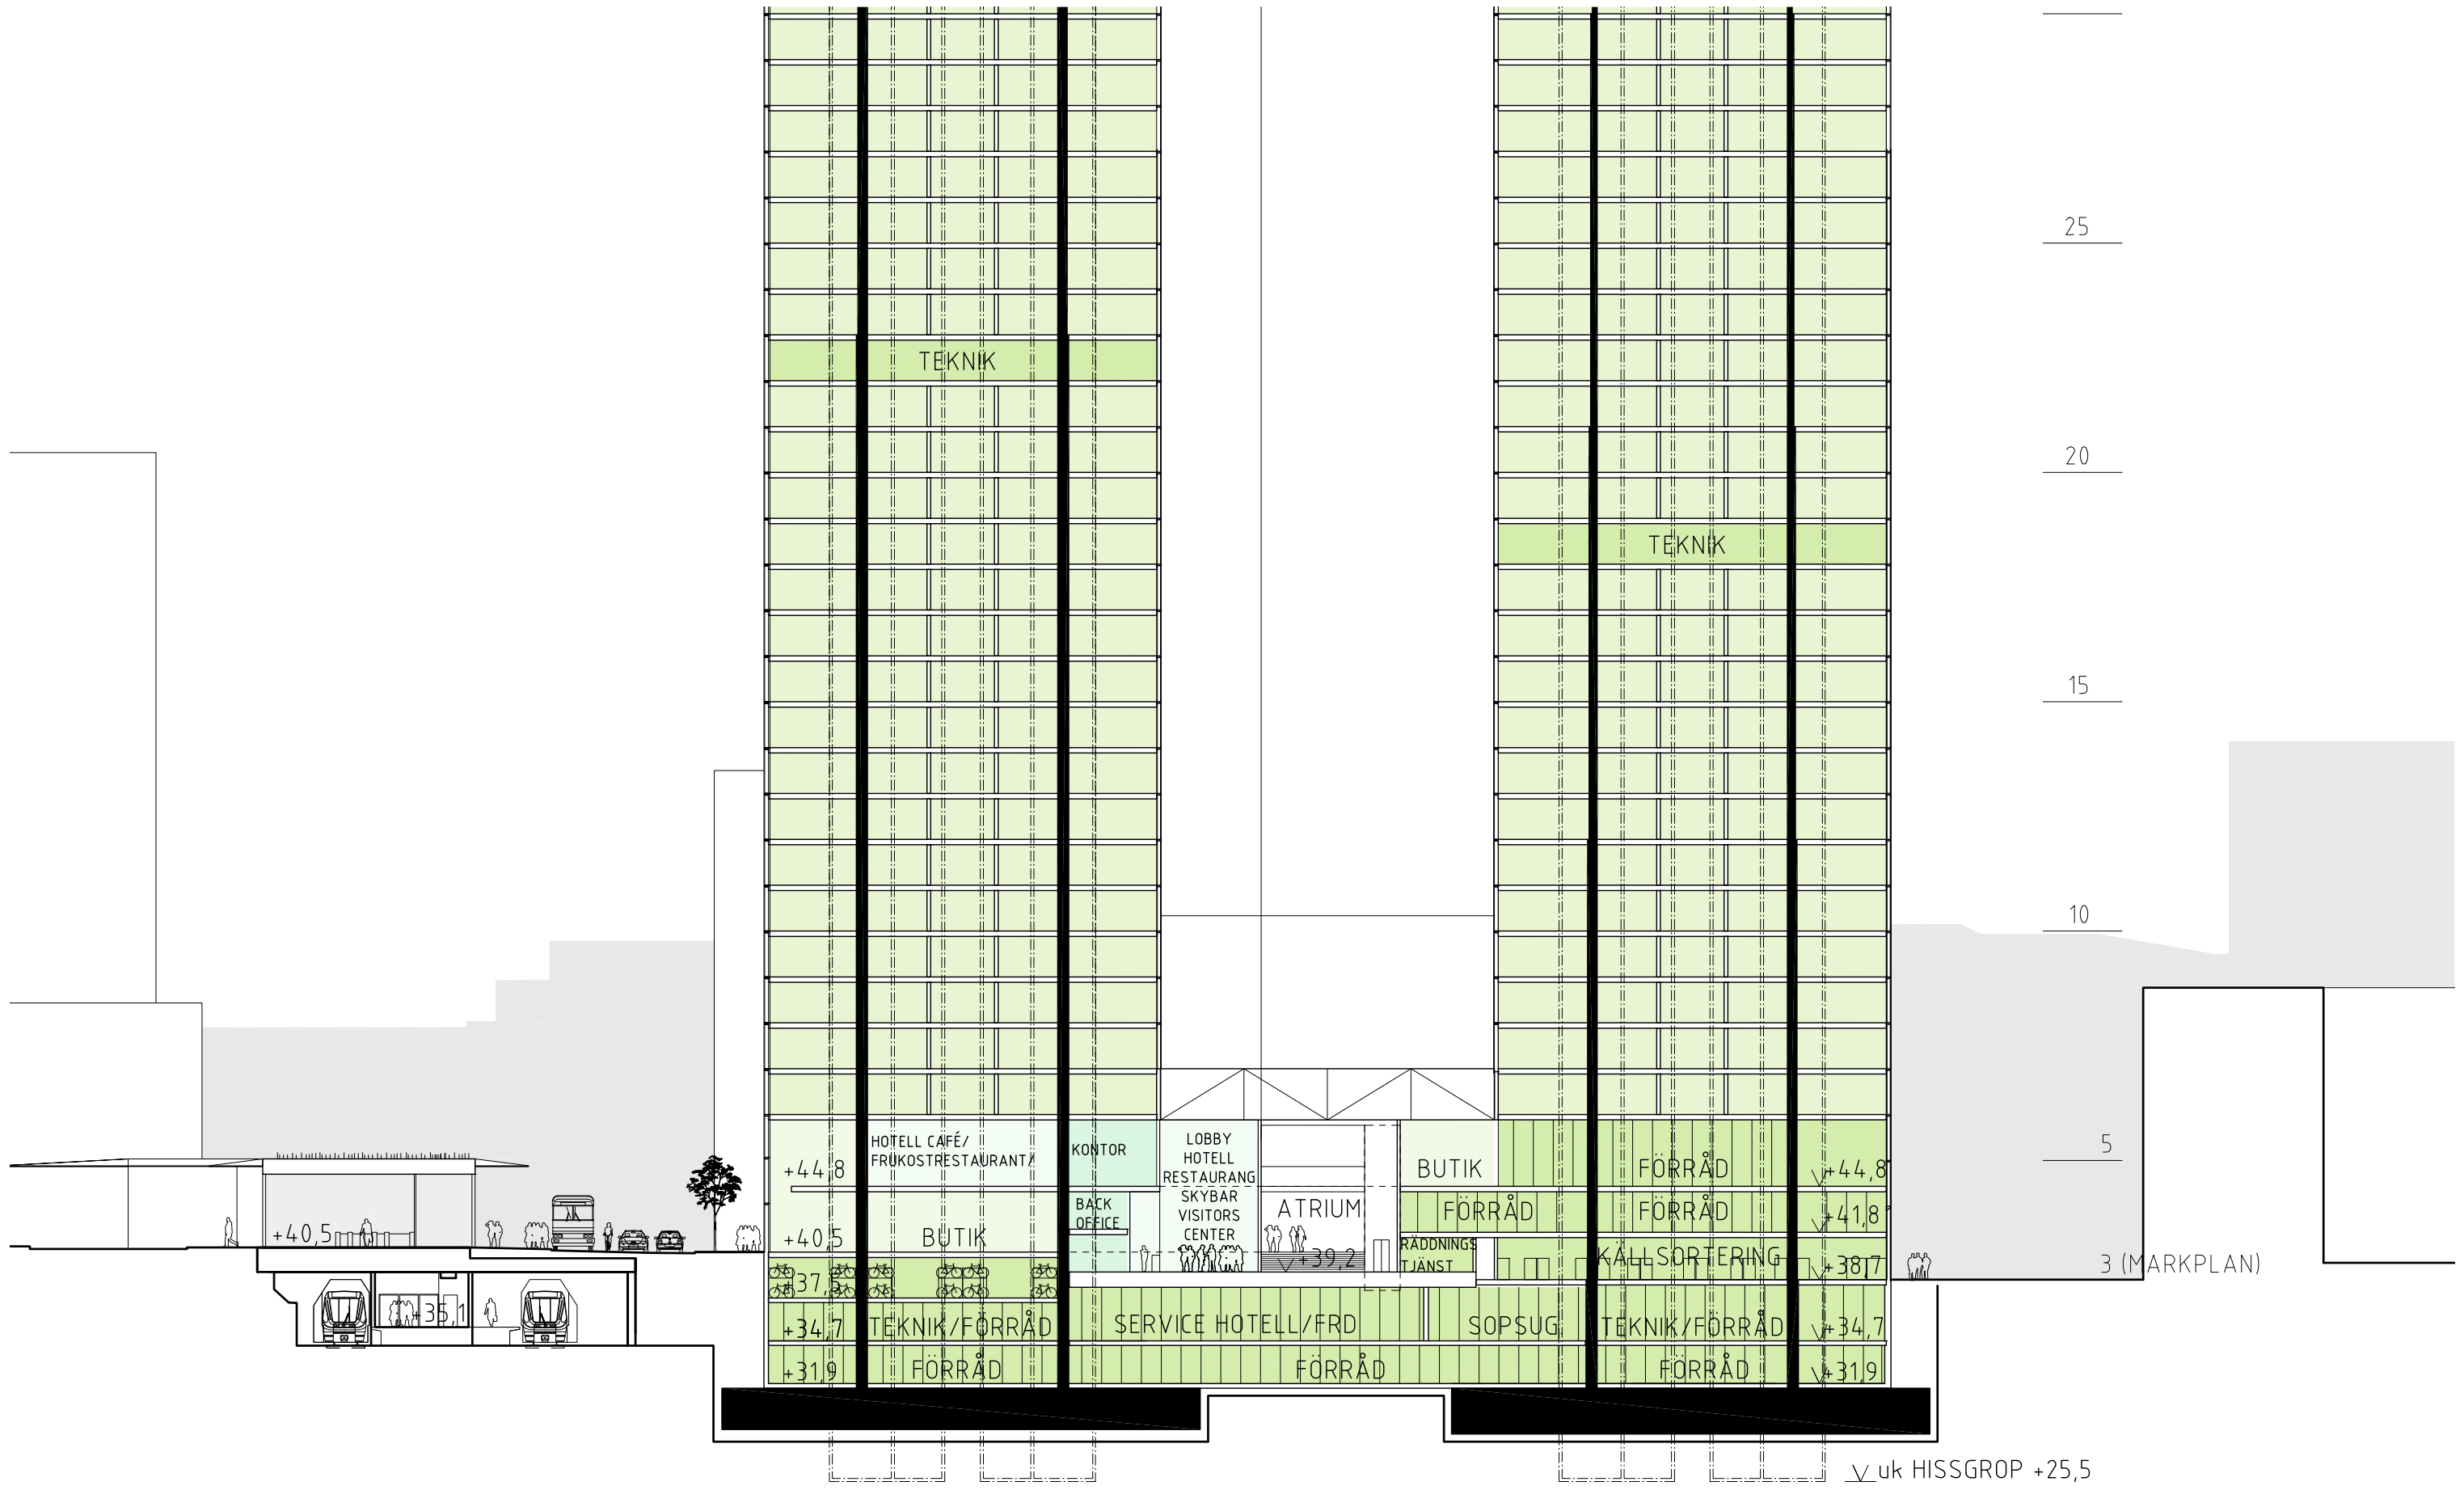

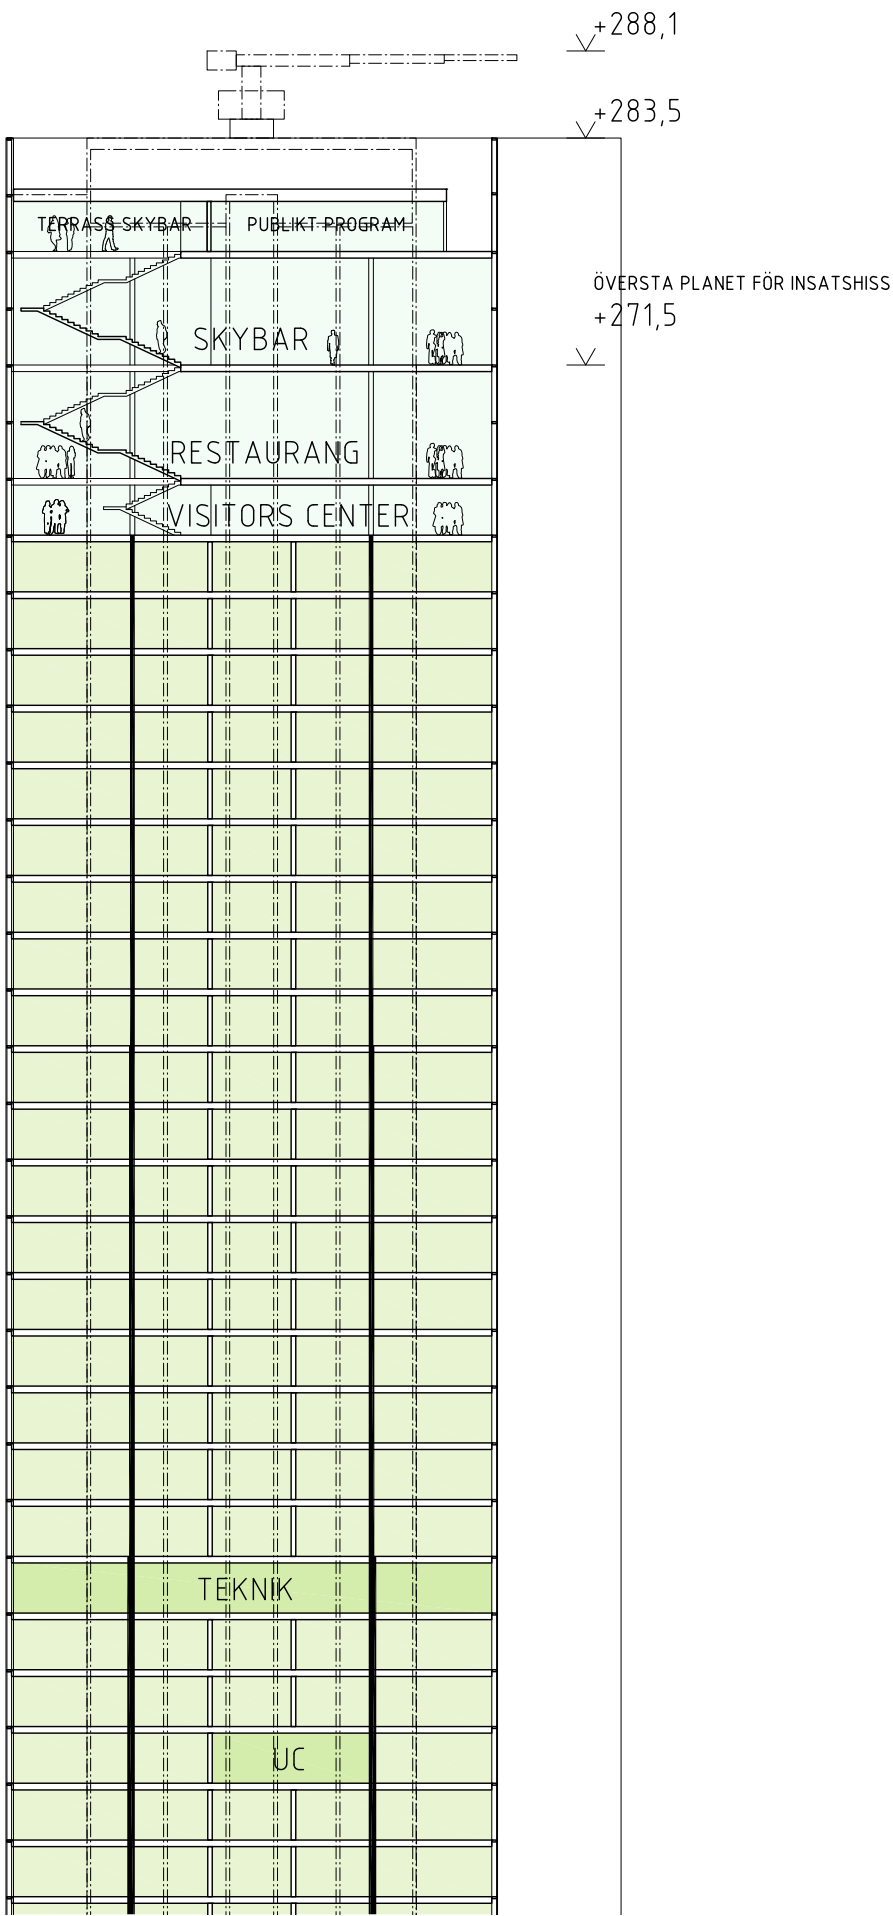

82 (80 VÅNINGAR OVAN MARK)

80 (78 VÅNINGAR OVAN MARK)

75

70

+228,1

65

+223,5


62 (60 VÅNINGAR OVAN MARK)

ÖVERSTA PLANET FÖR INSATSHISS


+211,5

60


55

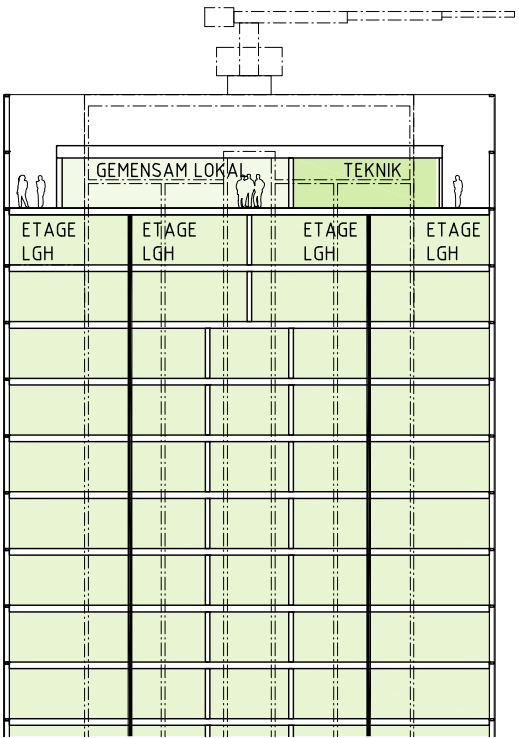

Godkänt dokument - Susanne Werlinder, Stockholms stadsbyggnadskontor, 2018-03-14, Dnr 2013-05016

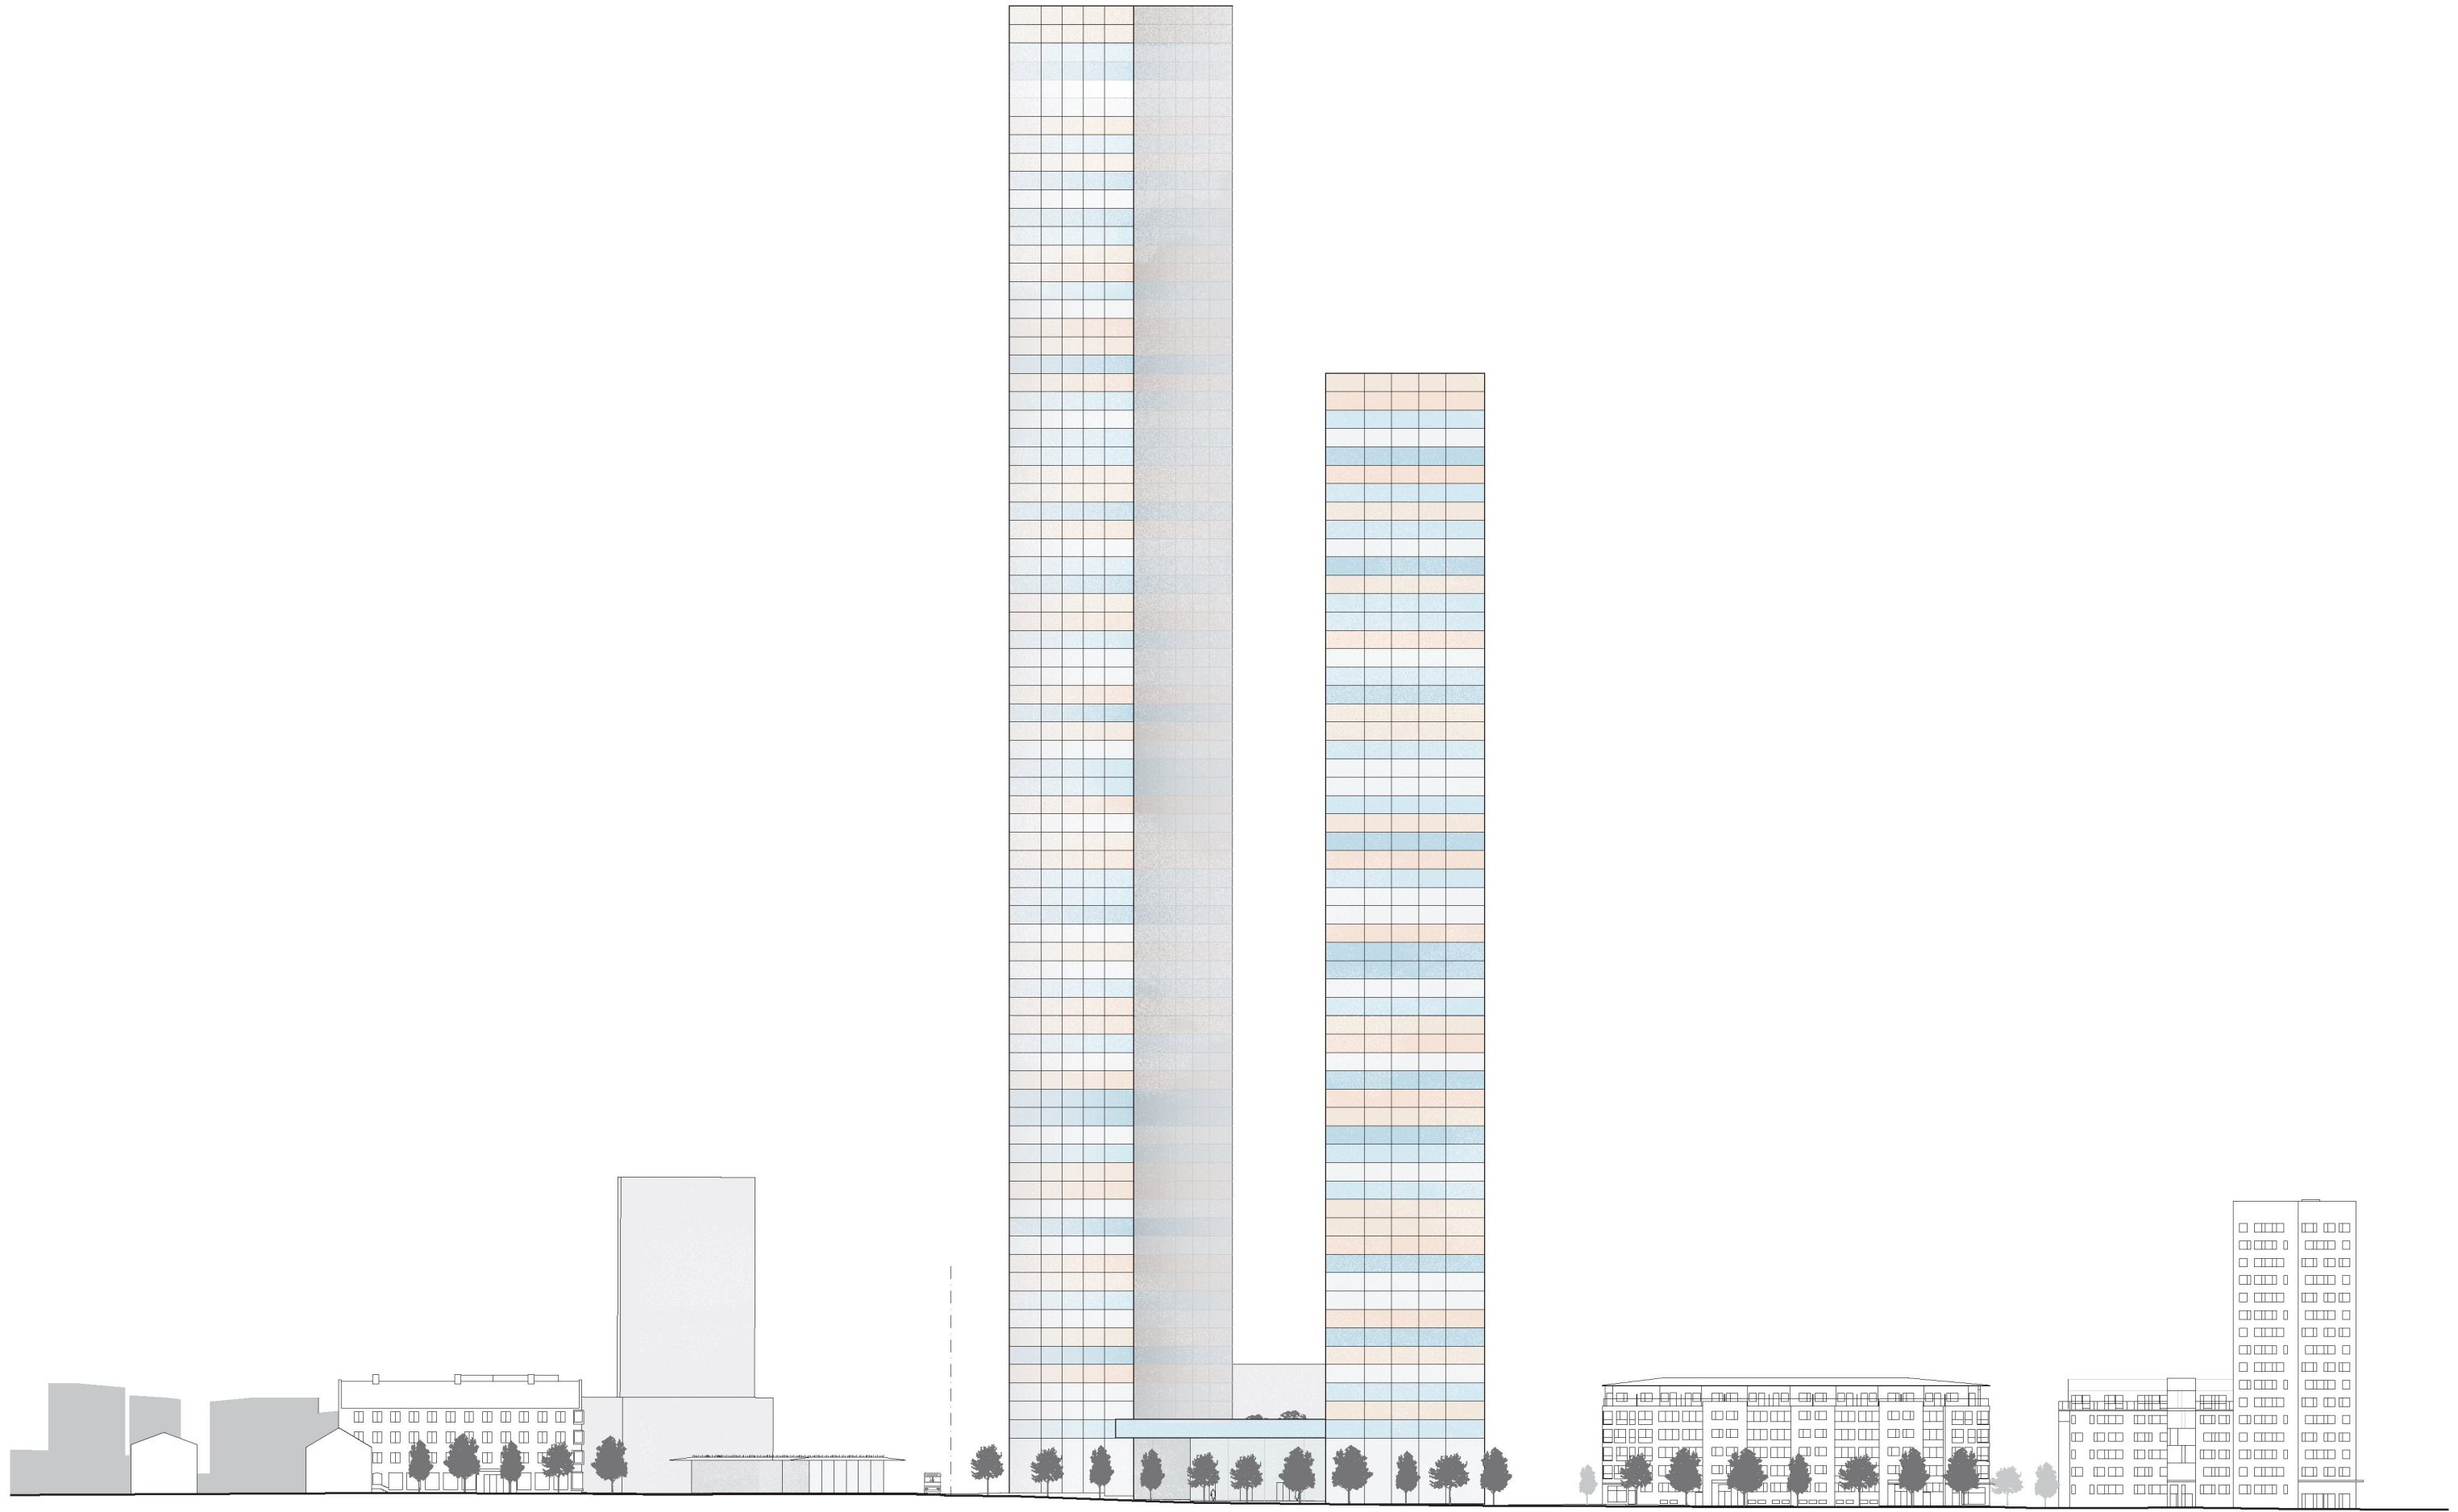

Godkänt dokument - Susanne Werlinder, Stockholms stadsbyggnadskontor, 2018-03-14, Dnr 2013-05016

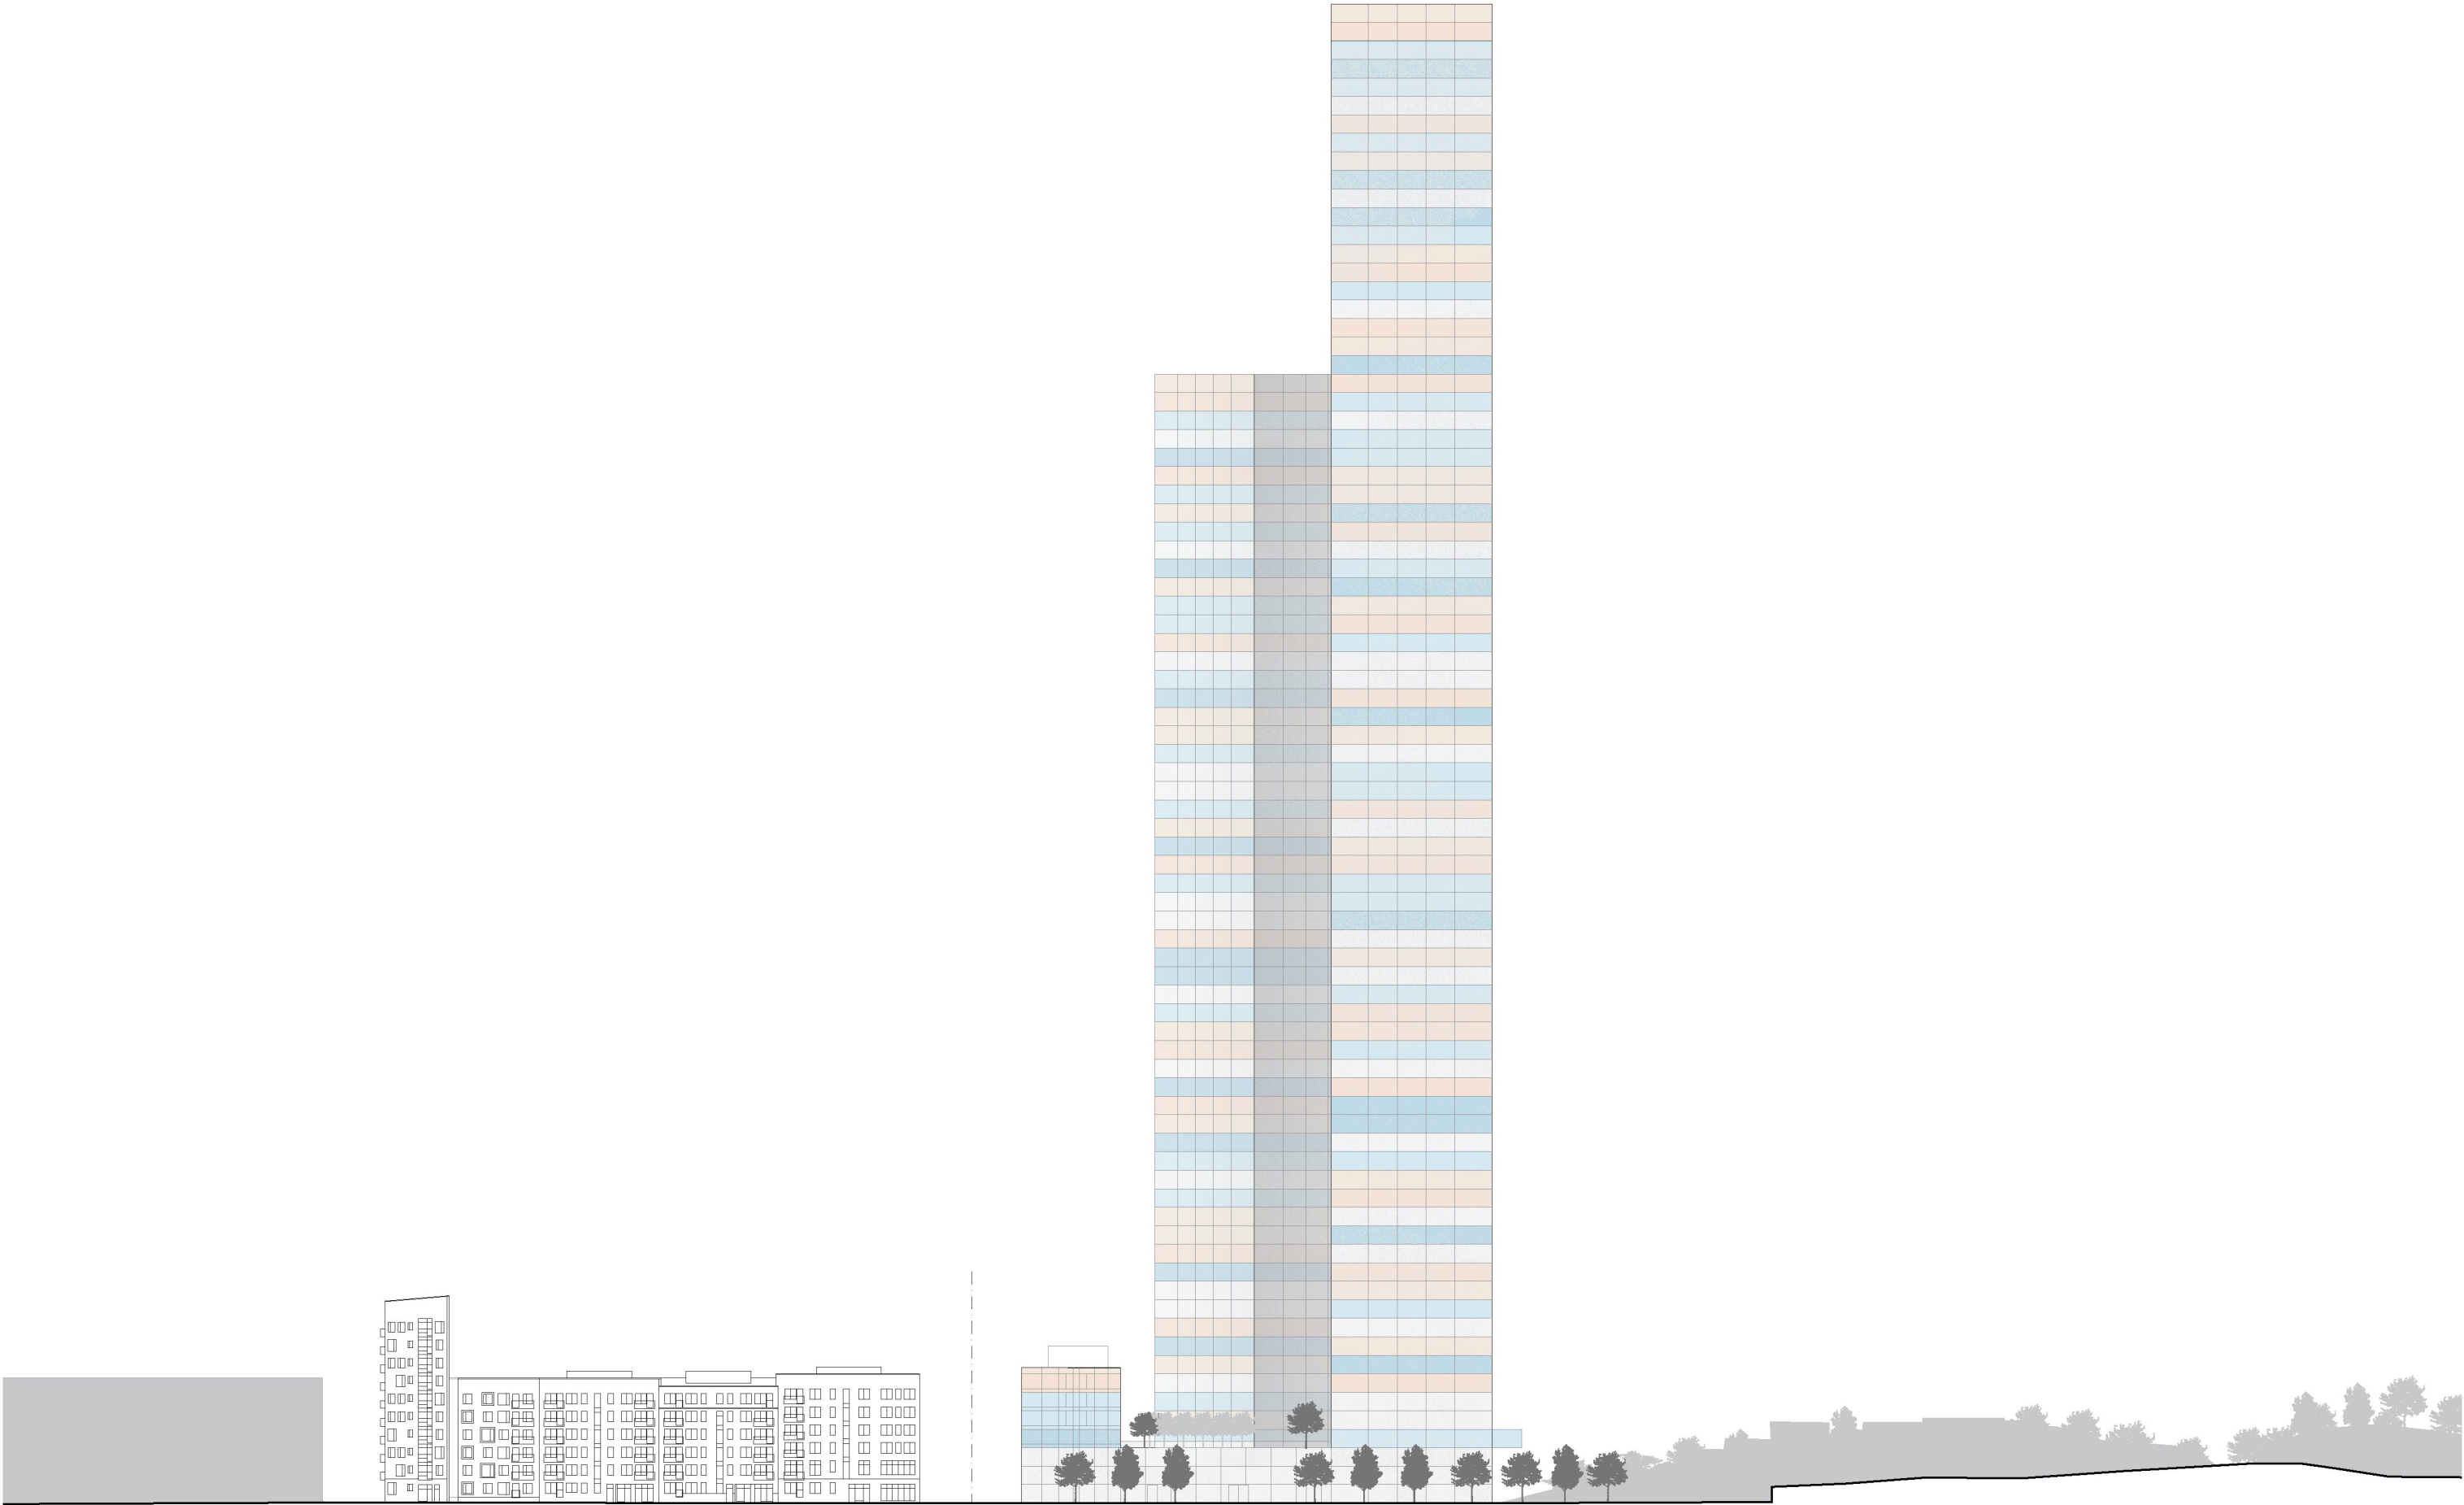

Godkänt dokument - Susanne Werlinder, Stockholms stadsbyggnadskontor, 2018-03-14, Dnr 2013-05016

