


VINDSVÅNING

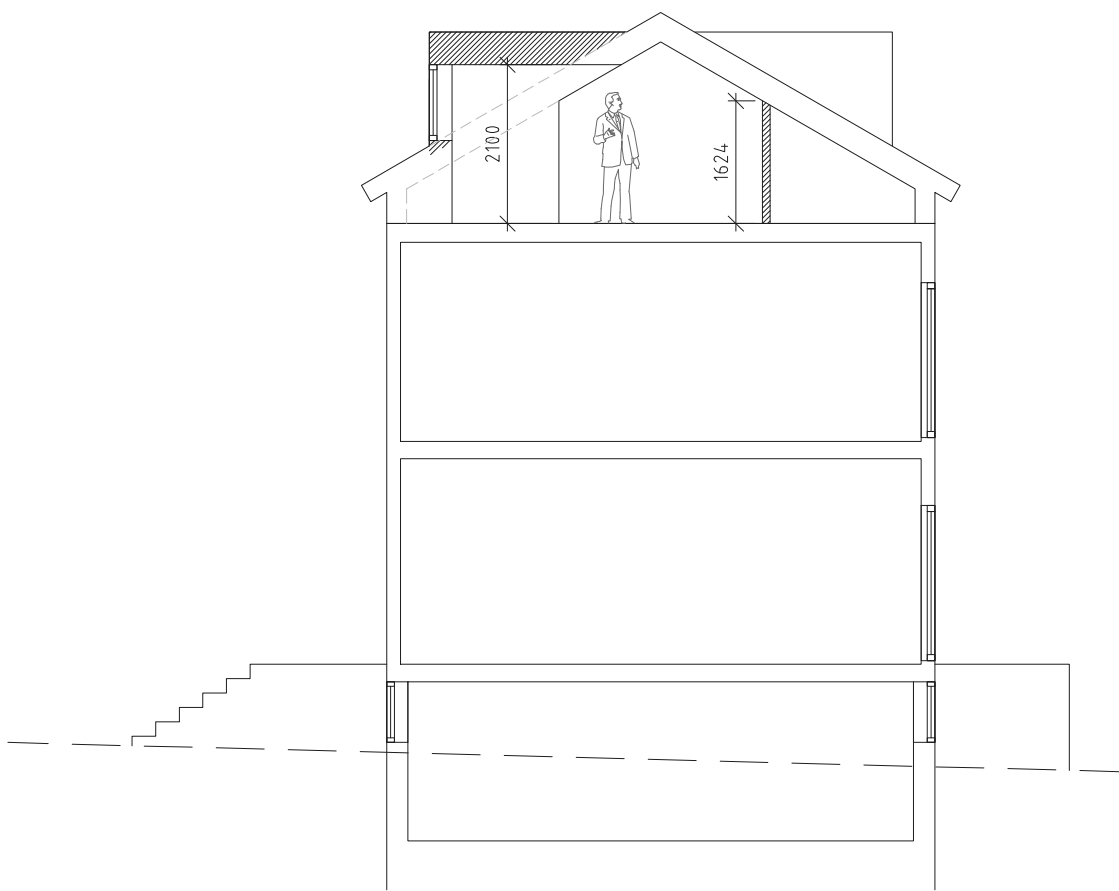


PRINCIPSEKTION


FÖRKLARINGAR

 NY VÄGG

 HÅLTAGNING

 HÅLIGENTÄPPNING

 BEF. DÖRR

 NY DÖRR

 VÄGG RIVES

| BET   | ÄNDRING AVSER            | DATUM       | SIGN.   |
|---|--------------------------|-------------|---|
| FÖRSLAGSHANDLING  |                          |             |   |
| assiadesign<br><br>Lugnets Allé 41<br>120 65 Stockholm<br><br>info@assiadesign.se<br>telNr. 0700 91 81 18 |                          |             |  |
| UPPDRAG NR  | RTAD AV                  | HANDLÄGGARE |   |
| DATUM<br>2017.04.16   | ANSVARIG<br>K.A.         |             |   |
| LYCKO-PER 1, STOCKHOLM  |                          |             |   |
| FASADÄNDRING SAMT KUPOR   |                          |             |   |
| PLAN  |                          |             |   |
| SKALA<br>1:100 (A3)   | RITNINGSNR<br>A-40.1-001 | BET         |   |

