


PRINCIPSNITT VÄGGBALK
1:20

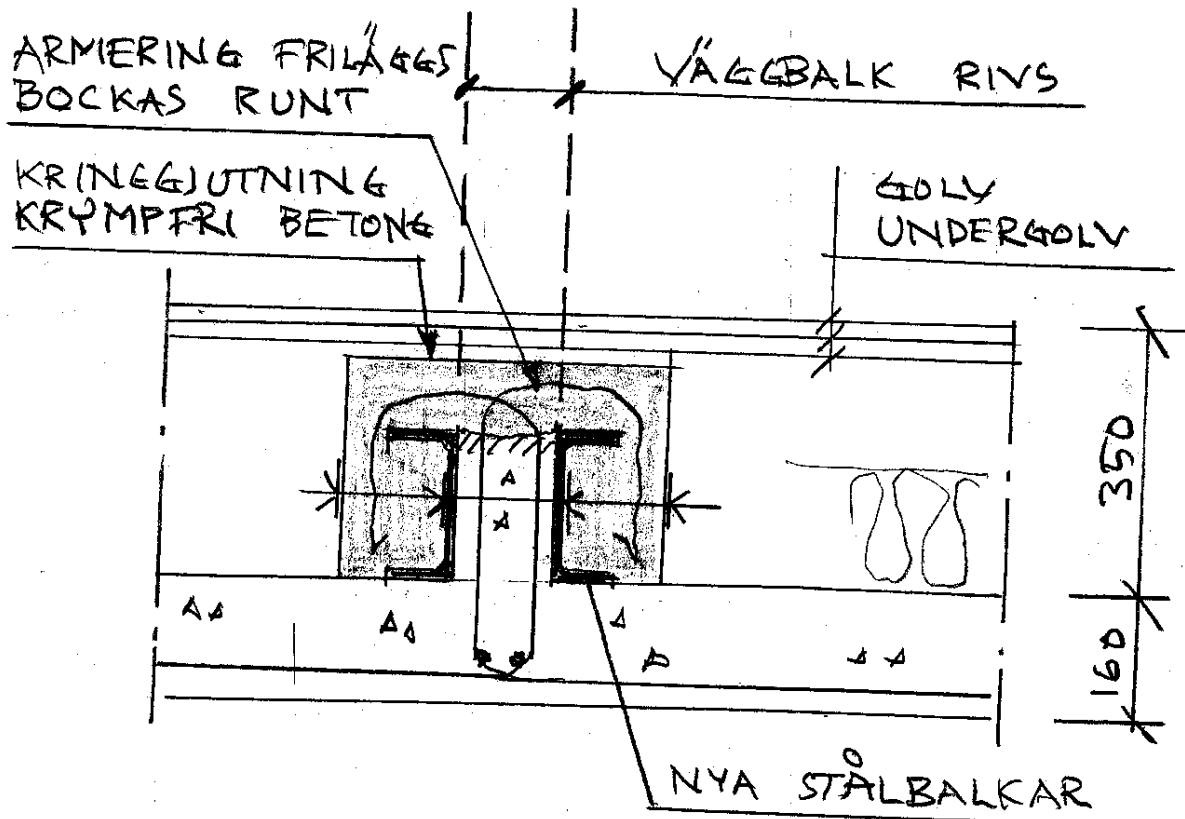

PRINCIPSNITT FÖRSTÄRKNING VÄGGBALK
1:10