SOPKASSUNER

SMIDESSPALJE

HUS 53

18

SMIDESSPALJE

HUS 55

24

16

CYKELHUS

MURHÖJD 0.9 M

STOMMUR BETONG

22

TVÄTTSTUGA

SMIDESSPALJE

HUS 57

20A

HUS 52

TRÄSKÄRM H=1.7M

20B

TRÄSKÄRM H=1.7M

HUS 54

26

TRÄSKÄRM H=1.7M

28B

MURHÖJD 1.0 M

STOMMUR GRANIT

32

28A

TRÄSKÄRM H=1.7M

TRÄSKÄRM H=1.7M

STÖDMUR BETONG

MURHÖJD 0.4 M

TRÄSKÄRM H=1.7M

30

M

STÖDMUR BETONG

HUS 56

MURHÖJD 0.6 m

34

36

METER

0 2 4 6 8 10 20 30

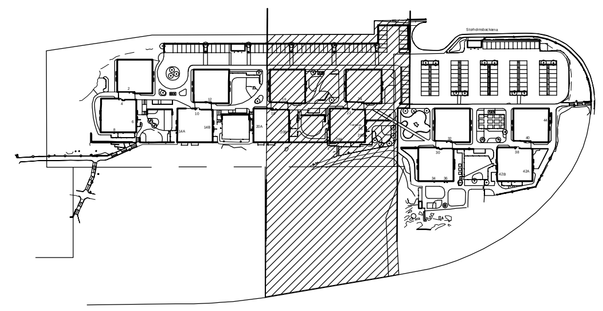

REV	ANT	AVSEENDE	SIGN	DATUM

FASTIGHET

Kv Storholmen 3 och 5

ADRESS Storholmsbackarna 2-44, Vårberg

Svenska Bostäder

BOX 95 162 12 VÄLLINGBY TEL. 08/505 370 00

☐	A - BRUNNBERG & FORSHED	08-6176124
☐	K - KÅVER & MELLIN AB	08-12130600
☐	E - BELKAB	08-59477886
☐	V - RAMBÖLL SVERIGE AB	010-6156248
☒	L - WAHLINS Ab	0708-151725
☐	-	-
☐	-	-

BYGGLOVSHANDLING

RITNINGEN AVSER

MARKPLANERINGSPLAN

SKALA 1:200 1:400 Disciplin LANDSKAP

KONSTRUERAD AV/HANDLÄGGARE	RITAD AV	GRANSKAD AV
Mats Wahlin	GW	

DATUM 2015-01-30

ARBETSNUMMER 201413

L-16.1-02 REV

Inkom till Stockholms stadsbyggnadskontor - 2018-06-29, Dnr 2018-10292