

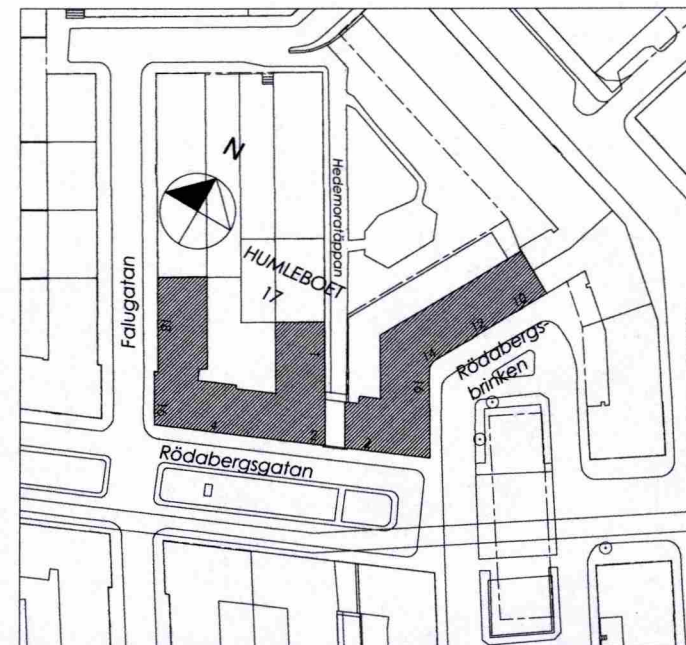


Estimerad boarea			
Address	Lgh Nr	Våning	Boarea
Falugatan 18			
Lgh F18:1	Plan 3	24	
Lgh F18:1	Plan 4	11	
		35 m²	
Lgh F18:2	Plan 3	18	
Lgh F18:2	Plan 4	10	
		28 m²	
Lgh F18:3	Plan 3	29	
Lgh F18:3	Plan 4	6	
		35 m²	
Lgh F18:4	Plan 3	24	
Lgh F18:4	Plan 4	9	
		33 m²	
Lgh F18:5	Plan 4	27	
Lgh F18:5	Plan 5	8	
		35 m²	
Hedemoratäppan 1			
Lgh H1:1	Plan 3	34	
		34 m²	
Lgh H1:2	Plan 3	35	
		35 m²	
Lgh H1:3	Plan 3	22	
		22 m²	
Lgh H1:4	Plan 3	20	
		20 m²	
Rödabergsbrinken 10			
Lgh 132 Etage	Plan 3	32	
		32 m²	
Lgh RB10:1	Plan 3	33	
		33 m²	
Rödabergsbrinken 12			
Lgh 128 Etage	Plan 3	24	
		24 m²	
Rödabergsbrinken 14			
Lgh 125 Etage	Plan 3	33	
		33 m²	
Lgh RB14:1	Plan 3	23	
		23 m²	
Lgh RB16:1	Plan 3	35	
		35 m²	
Rödabergsgatan 4 och 6			
Lgh RG 4:1	Plan 4	23	
Lgh RG 4:1	Plan 5	11	
		34 m²	
Lgh RG 4:2	Plan 4	25	
Lgh RG 4:2	Plan 5	10	
		35 m²	
Lgh RG 4:3	Plan 4	25	
Lgh RG 4:3	Plan 5	10	
		35 m²	
Lgh RG 4:4	Plan 4	25	
Lgh RG 4:4	Plan 5	9	
		35 m²	
		596 m²	

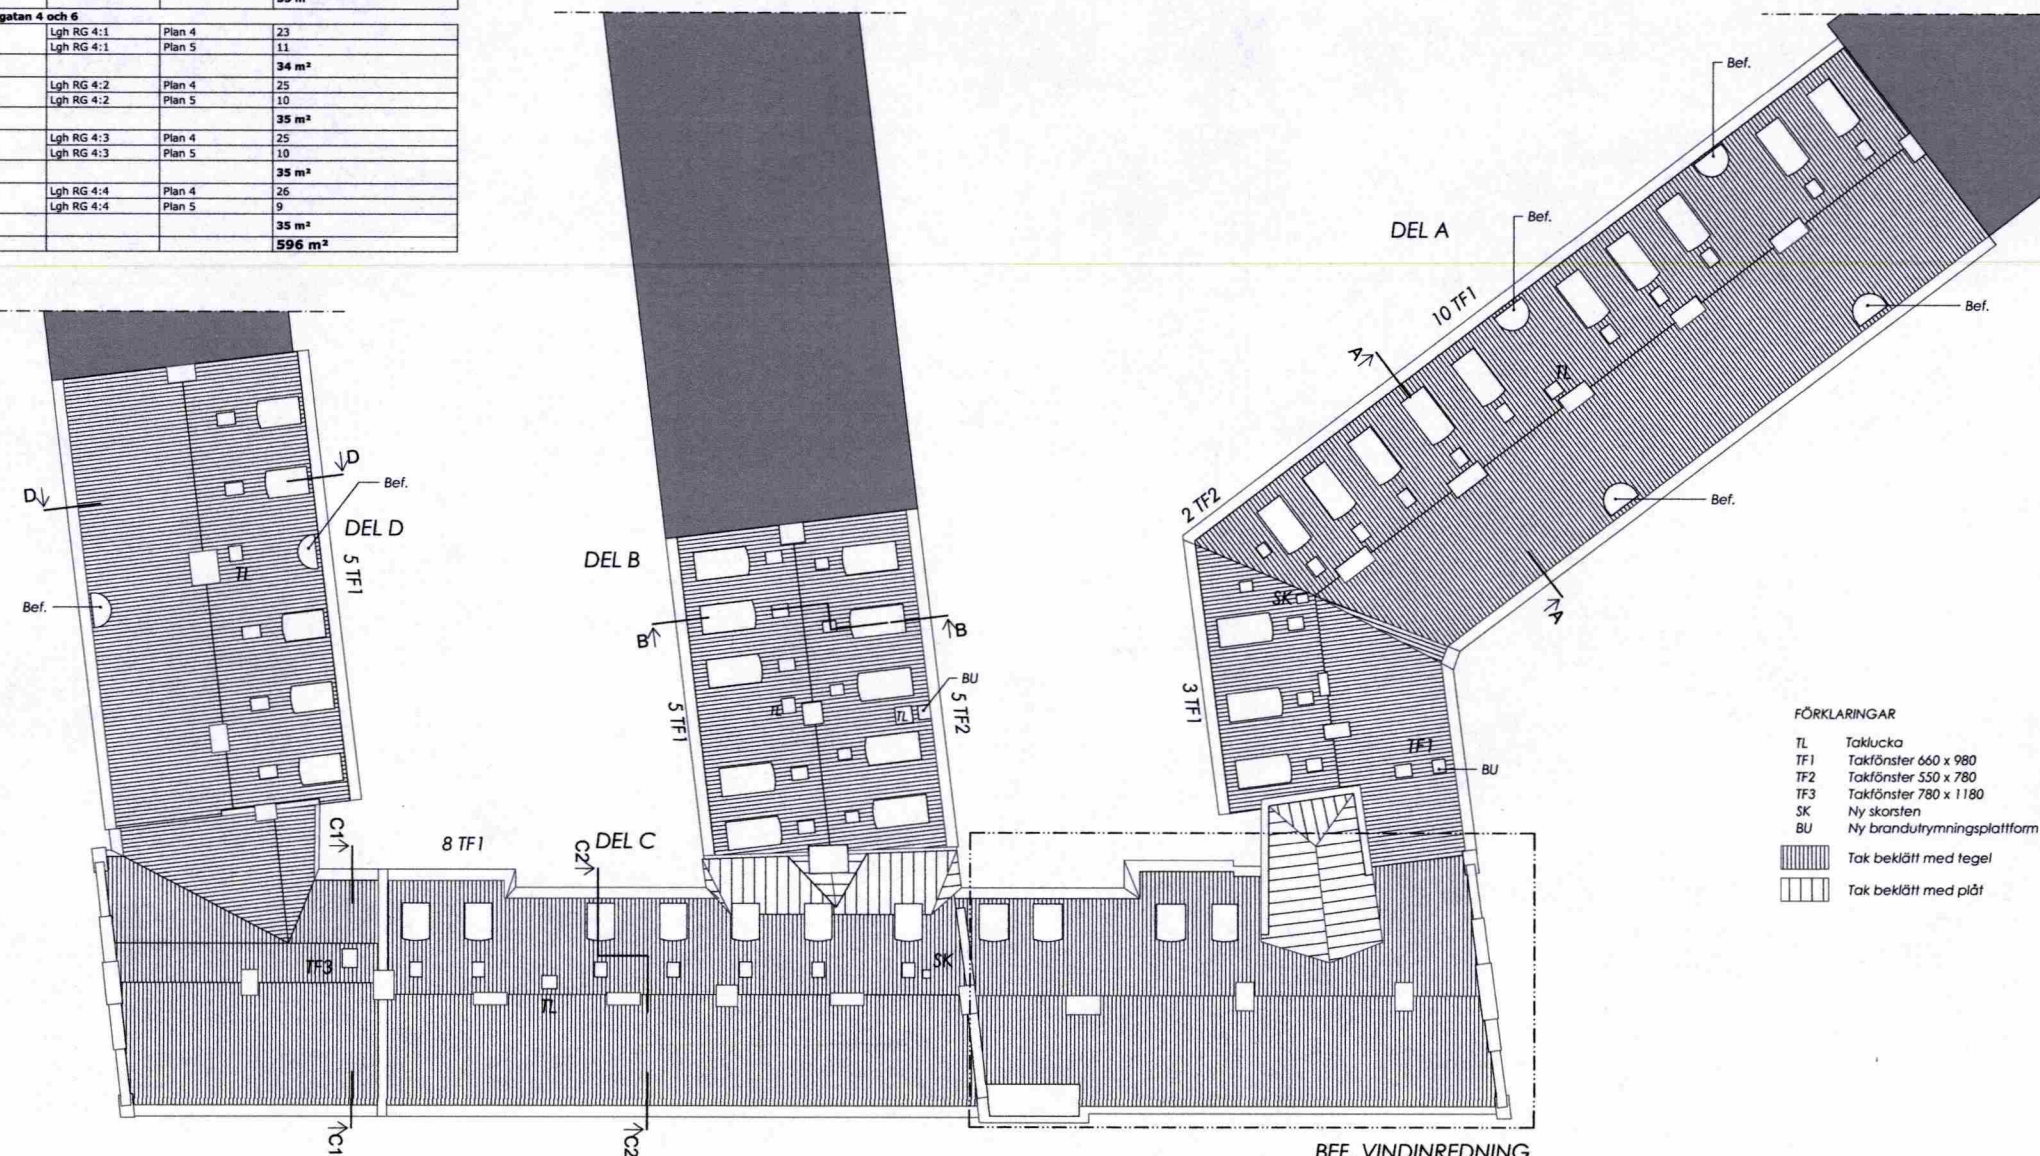


ORIENTERINGSPLAN, SKALA 1:1000

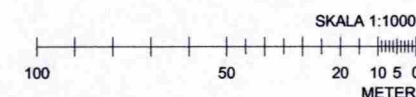

TAKPLAN, SKALA 1:200


SKALA 1:200

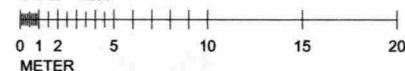

FÖRKLARINGAR

- TL Taklucka
- TF1 Takfönster 660 x 980
- TF2 Takfönster 550 x 780
- TF3 Takfönster 780 x 1180
- SK Ny skorsten
- BU Ny brandutrymningsplattform

- Tak beklätt med tegel
- Tak beklätt med plåt

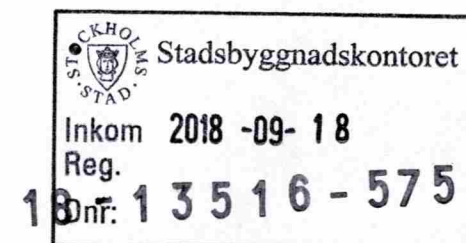

BET	ANT	ÄNDRING AVSER	DATUM	Sign.
BYGGLOVSHANDLING				
Kv Humleboet 17				
Selander Arkitekter				
A	Selander Arkitekter, Björns Trädgårdsgård 1, 116 21 Stockholm			
UPPROG NR	1622	RITAD AV	US	HANDLÄGGARE
DATUM	2018-08-29	ANSVARIG	Urban Selander	US
SITUATIONSPLAN OCH TAKPLAN				
SKALA A1	1:200, 1:1000, 1:1	NUMMER	A00:01	BET