


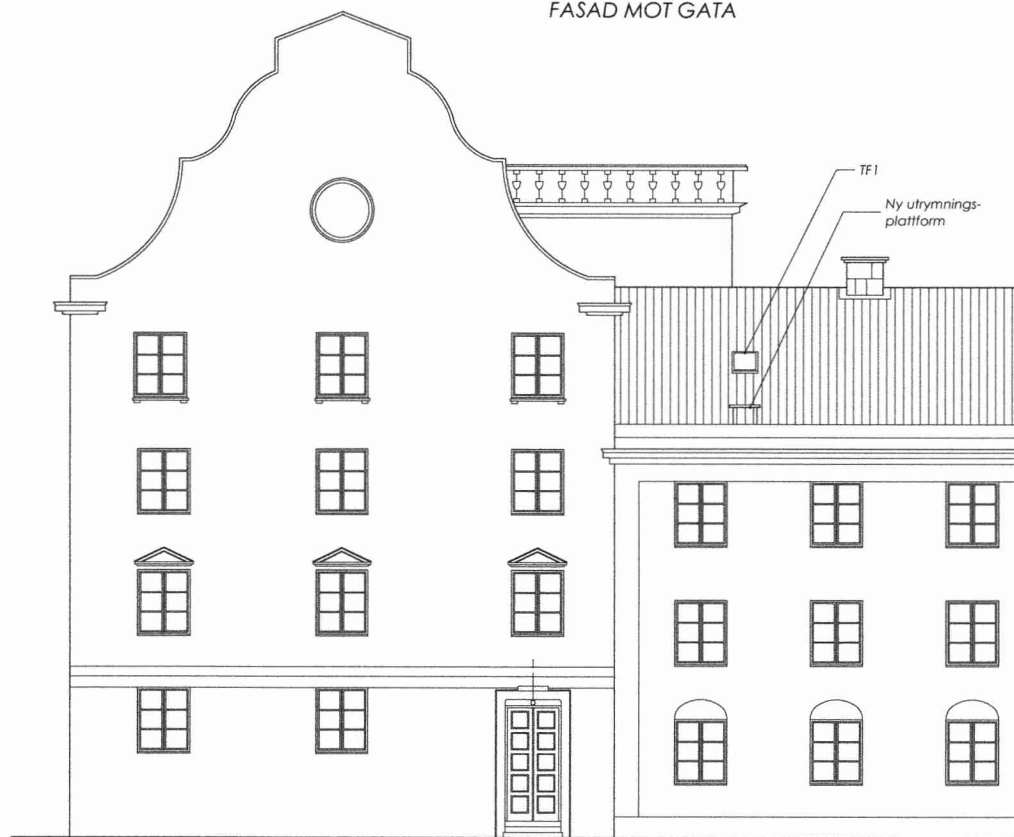


DEL B, HEDEMORATÄPPAN,
FASAD MOT GATA





DEL D, FALUGATAN 17, FASAD MOT GÅRD



DEL A, RÖDABERGSBRINKEN, FASADUTSNITT MOT GATA

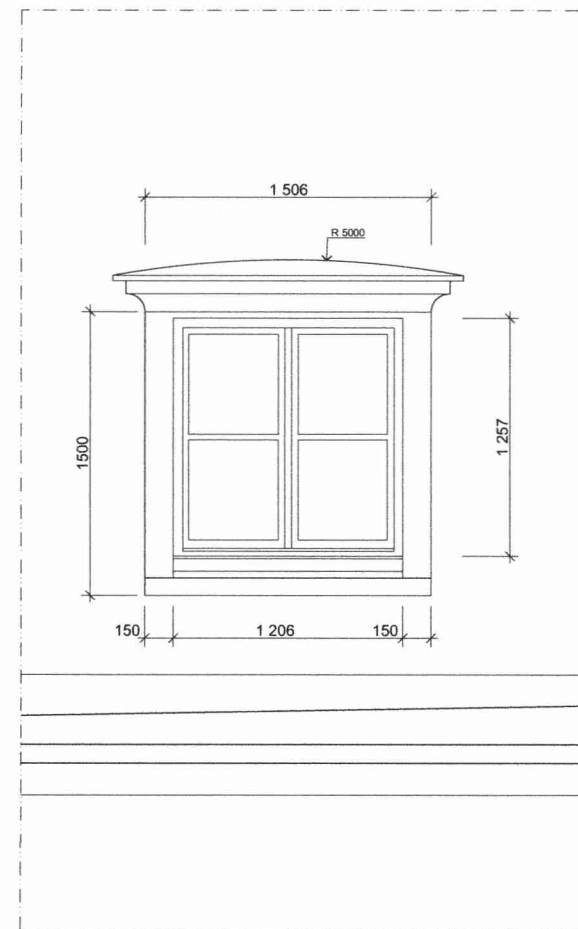

KUPA, FRONT OCH SNITT
Skala 1:20

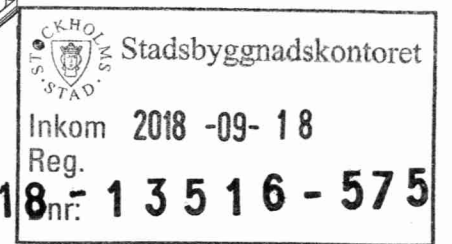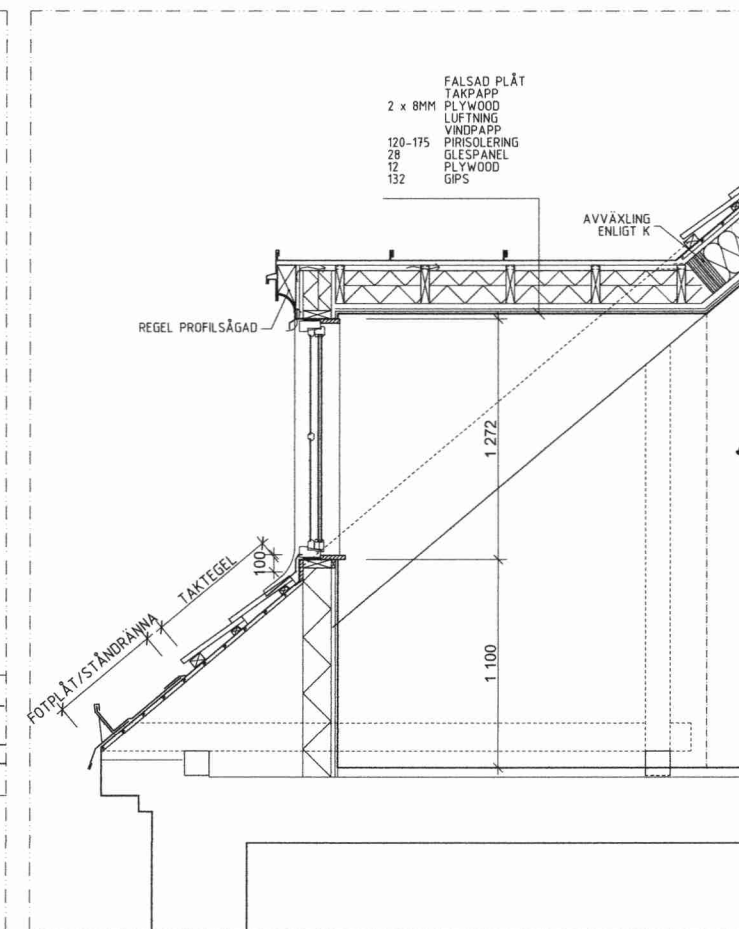

BET	ANT	ÄNDRING AVSER	DATUM	Sign.
BYGGLOVSHANDLING				
Kv Humleboet 17				
Selander Arkitekter				
A	Selander Arkitekter, Björns Trädgårdsgård 1, 116 21 Stockholm			
UPPRAG NR	1622	RTAD AV	US	HANDLÄGGARE
DATUM	2018-08-29	ANSVARIG	Urban Selander	US
FASADER DEL A, B OCH D. DETALJ KUPA				
SKALA A1	1:100, 1:20	NUMMER	A00:07	BET