


FÖRKLARINGAR

ALLA MÅTT I MILLIMETER OM EJ ANNAT ANGES.  
DELMÅTT MED BOKSTAVSBETECKNING AVSER LIKA MÅTT.

FÖRESKRIFTER

HÄNVISNINGAR

FÖR SEKTION SE RITNING A-46.2-0101  
FÖR HYLLA SE RITNING A-46.4-0102  
FÖR ARBETSBANK SE RITNING A-46.4-0103

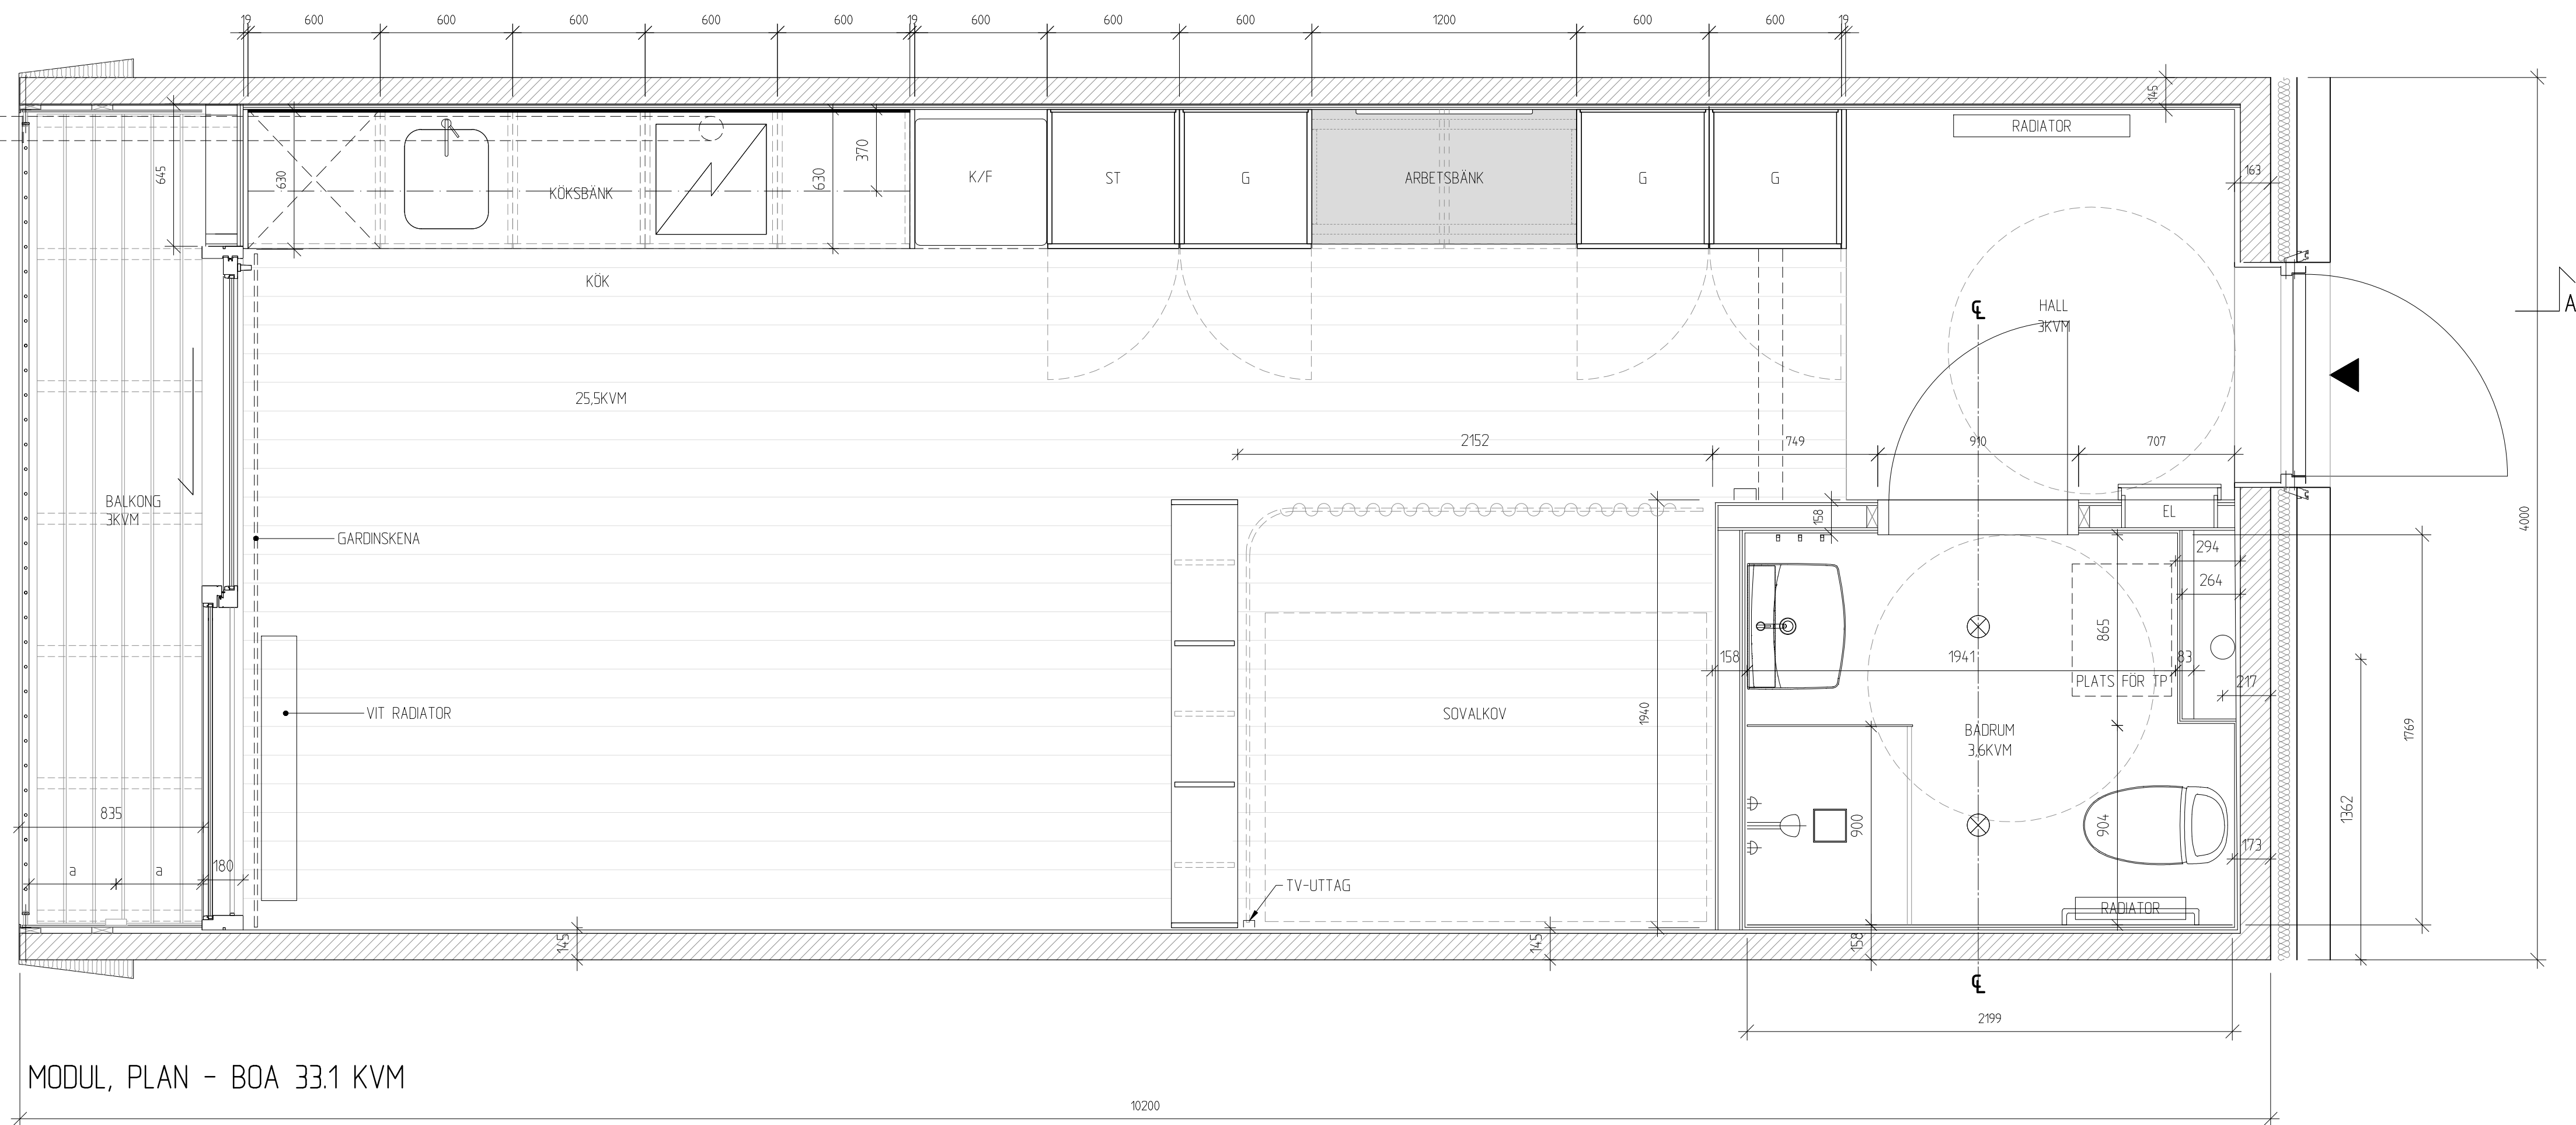

ALTERNATIV MED SKJUTDÖRRSGLASPARTI LIKA VÄSTBERGA

B	UPD. BYGGLOV rev dnr:14-18660	MG	2018-06-29
A	UPD. BYGGLOV	MG	2015-08-31
BET	ANT	ANDRINGEN AVSER	SIGN DATUM

BYGGLOVSHANDLING

RÄCKSTAVÄGEN

A	ANDREAS MARTIN-LÖF ARKITEKTER AB KUNGBERGSGÄTAN 3, 112 21 STOCKHOLM, TEL. 08-4467702	office@martinlof.se
K		
E		
V		

UPPDRAG NR	RITAD AV	HANDLAGGARE
14_064	DB/AU/MEB	A. UTRILLA
DATUM	ANSVARIG	
2014-10-20	A. MARTIN-LÖF	

NYBYGGNAD AV SMÅLAGENHETER

GRIMSTA 15, RÄCKSTAVÄGEN, STOCKHOLM

LAGENHET PLAN

PLAN

SKALA	NUMMER	BET
1:20	A-46.1-0101	B

2dm 0 10 20dm  
Skala 1:20 i A1-format (1:40 i A3-format)