


R-50.1-2219

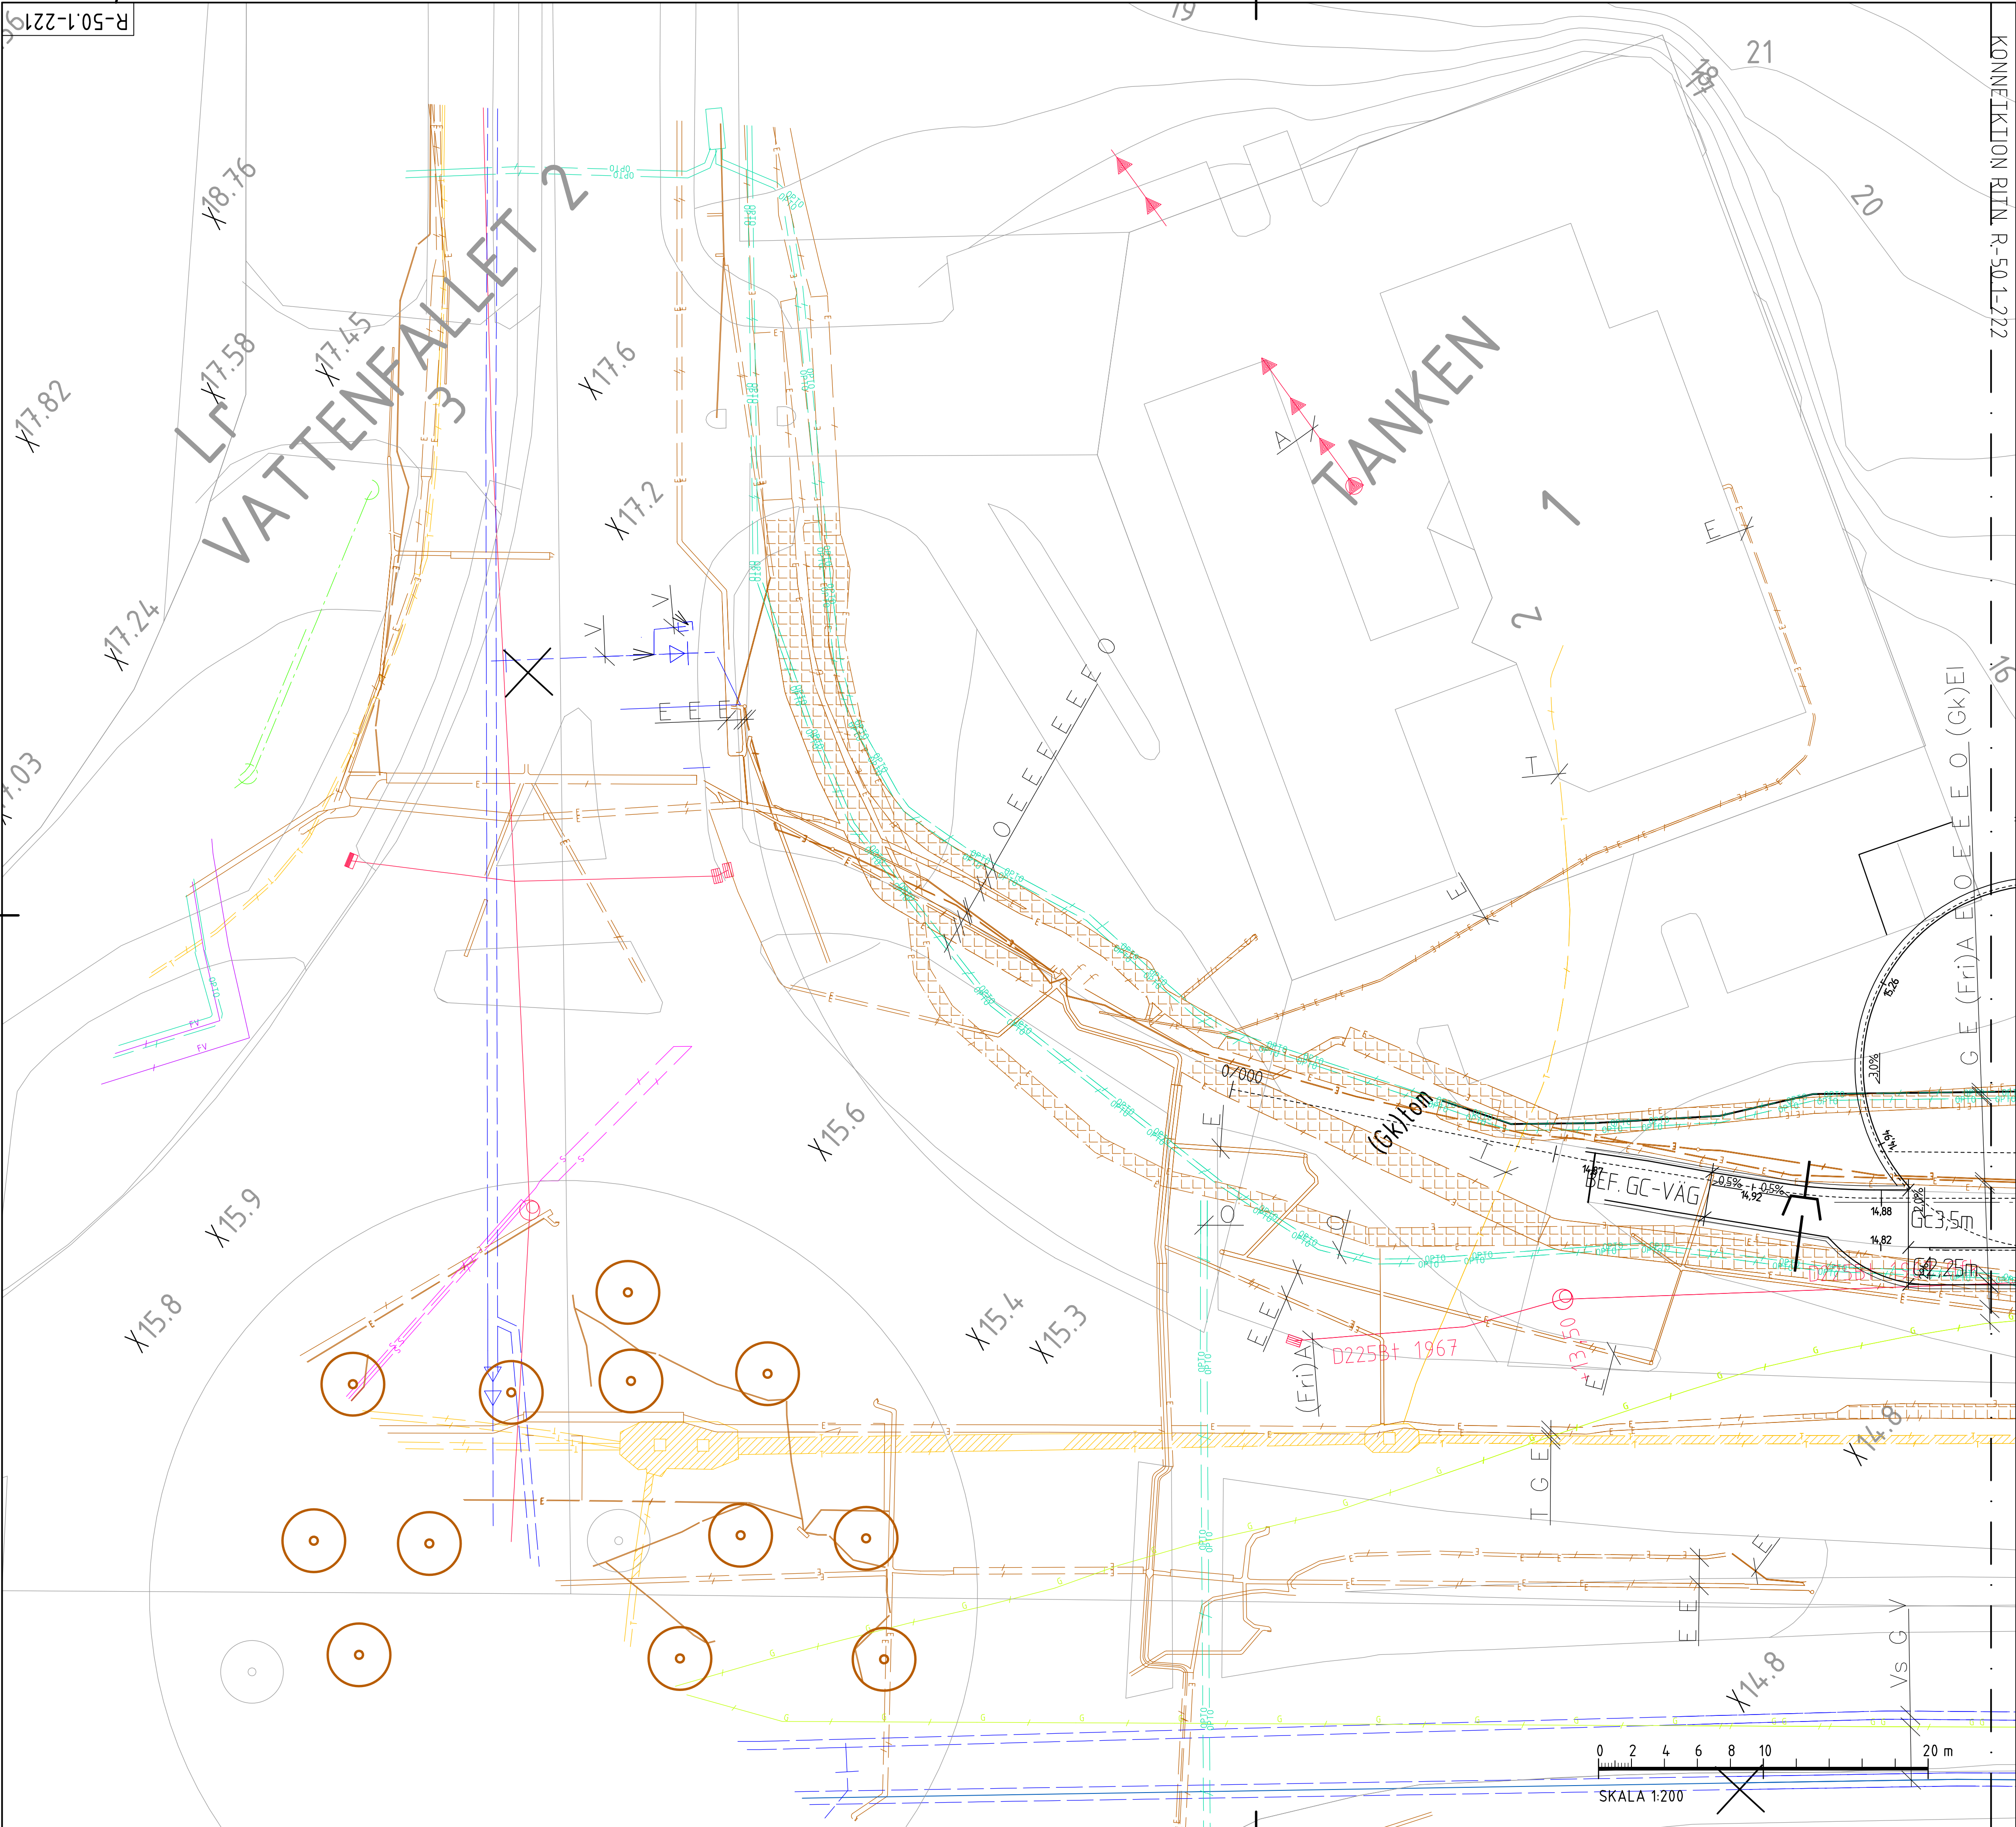

## KOORDINATSYSTEM

PLANSYSTEM: SWEREF 99 18 00

HÖJDSYSTEM: RH2000

## TECKENFÖRKLARING


### BEFINTLIGA LEDNINGSSLAG

- AVLOPP, A
- AVLOPP DAGVATTEN, Ad
- AVLOPP KOMBINERAD, Ak
- AVLOPP SPILLVATTEN, As
- AVLOPP FRITID, (Fri) A
- VATTEN, V
- FJÄRRVÄRME, Fv
- FJÄRRKYLA, Fk
- STADSGAS, G
- EL, E
- EL (GFK), (Gk) EL
- EL (STOCKHOLMS HAMN), (Sh)EL
- TELE, T
- TELE (GFK), (Gk)T
- OPTO (OPTO KABEL-TV), O
- TRAFIKSIGNAL, Ts
- BELYSNING
- BRANDSIGNAL, Bs
- BELYSNING

### PLANERADE LEDNINGAR

- AVLOPP DAGVATTEN
- AVLOPP KOMBINERAD
- AVLOPP SPILLVATTEN
- VATTEN
- FJÄRRVÄRME
- FJÄRRKYLA
- GAS
- EL
- EL (GFK)
- EL (STOCKHOLMS HAMN)
- TELE
- TELE (GFK)
- OPTO (OPTO KABEL-TV)
- TRAFIKSIGNAL
- BELYSNING

### PLANERADE LEDNINGAR I SEKTION

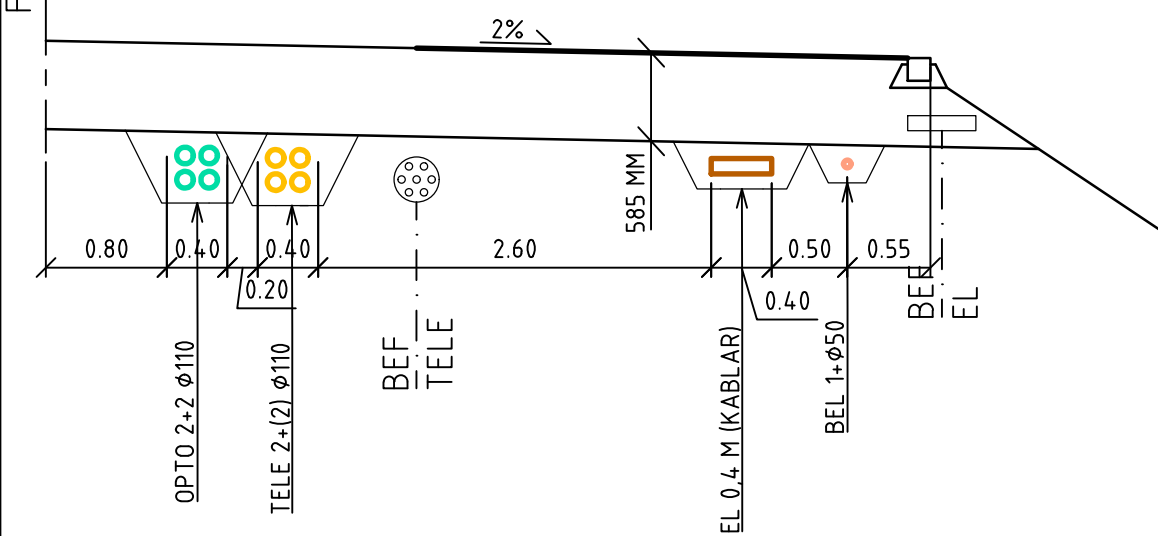

## HÄNVISNINGAR

## ANMÄRKNINGAR

REV ANT AVSEENDE SIGN DATUM

GRIMSTA 1:5 NR 2

BERGSLAGSVÄGEN XX

**SB** Svenska Bostäder

BOX 95 162 12 VÄLLINGBY TEL. 08/508 370 00

- ☐ A - ANDREAS MARTIN-LÖF ARKITEKTER
- ☐ K - STRUCTOR BYGG STOCKHOLM AB
- ☐ E - UPPSALA TEKNIKPROJEKTERING AB
- ☐ V - SEVEKO VVS KONSULT AB
- ☐ M - STRUCTOR MARK STOCKHOLM AB

## SYSTEMHANDLING

HUS -	DEL -	CFD.NR -
PLAN -	VÄNING -	
LEDNINGSSAMORDNING		
PLAN		
SKALA A1 1:200	A3 1:400	Disciplin VA
KONSTRUERAD AV/HANDLAGGARE	RITAD AV	GRANSKAD AV
K. PETTERSSON	P. BERGSTROM	HOLMQUIST
DATUM		
ARBETSNUMMER		REV
3881		

R-50.1-221