

KONNEKTION RIN R-50.1-223

FASTIGHETSGRÄNS

KOORDINATSYSTEM

PLANSYSTEM: SWEREF 99 18 00
HÖJDSYSTEM: RH2000

TECKENFÖRKLARING


BEFINTLIGA LEDNINGSSLAG

- AVLOPP, A
- AVLOPP DAGVATTEN, Ad
- AVLOPP KOMBINERAD, Ak
- AVLOPP SPILLVATTEN, As
- AVLOPP FRITID, (Fri) A
- VATTEN, V
- FJÄRRVÄRME, Fv
- FJÄRRKYLA, Fk
- STADSGAS, G
- EL, E
- EL (GFK), (Gk) EL
- EL (STOCKHOLMS HAMN), (Sh)EL
- TELE, T
- TELE (GFK), (Gk)T
- OPTO (OPTO KABEL-TV), O
- TRAFIKSIGNAL, Ts
- BELYSNING
- BRANDSIGNAL, Bs
- BELYSNING

PLANERADE LEDNINGAR

- AVLOPP DAGVATTEN
- AVLOPP KOMBINERAD
- AVLOPP SPILLVATTEN
- VATTEN
- FJÄRRVÄRME
- FJÄRRKYLA
- GAS
- EL
- EL (GFK)
- EL (STOCKHOLMS HAMN)
- TELE
- TELE (GFK)
- OPTO (OPTO KABEL-TV)
- TRAFIKSIGNAL
- BELYSNING

PLANERADE LEDNINGAR I SEKTION

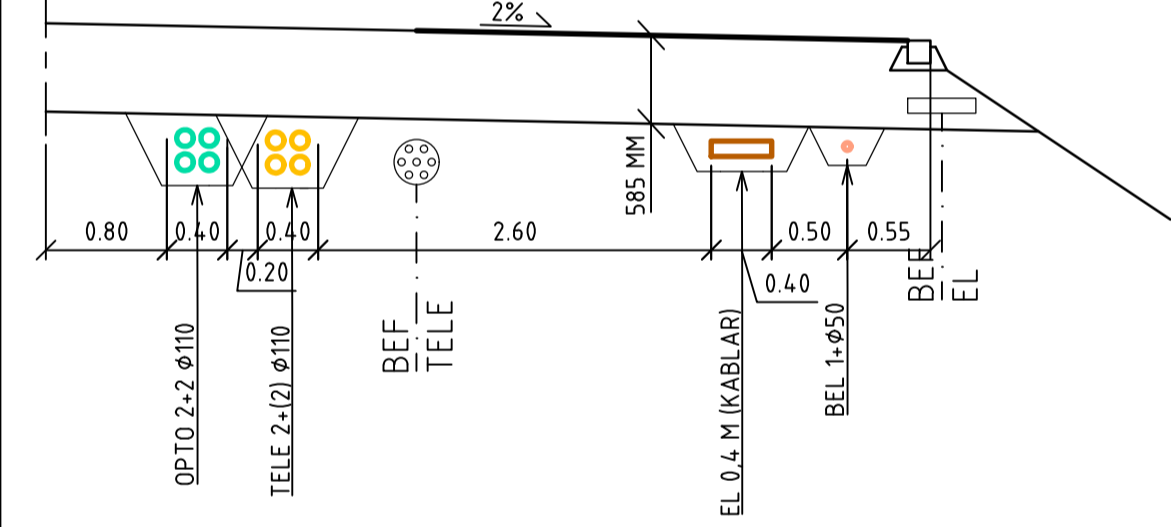

HÄNVISNINGAR

ANMÄRKNINGAR

REV	ANT	AVSEENDE	SIGN	DATUM
1	1	Färg STRUCTORMARK CYD		
GRIMSTA 1:5 NR 2				
ADDRESS BERGSLAGSVÄGEN XX				
SB Svenska Bostäder				
BOX 95 162 12 VÄLLINGBY TEL. 08/508 370 00				
<input type="checkbox"/>	A	ANDREAS MARTIN-LÖF ARKITEKTER	-	
<input type="checkbox"/>	K	STRUCTOR BYGG STOCKHOLM AB	-	
<input type="checkbox"/>	E	UPPSALA TEKNIKPROJEKTERING AB	-	
<input type="checkbox"/>	V	SEVEKO VVS KONSULT AB	-	
<input type="checkbox"/>	M	STRUCTOR MARK STOCKHOLM AB	-	
<input type="checkbox"/>	-	-	-	
<input type="checkbox"/>	-	-	-	

SYSTEMHANDLING

RITNINGEN AVSER		CFD.NR	-
HUS	-	DEL	-
PLAN	-	VÄNING	-
LEDNINGSSAMORDNING	-		
PLAN	-		
SKALA A1 1:200	A3 1:400	Disciplin	VA
KONSTRUERAD AV/HANDLAGGARE	RITAD AV	GRANSKAD AV	
K. PETTERSSON	P. BERGSTROM	HOLMQUIST	
DATUM			
ARBETSNUMMER	R-50.1-222		
3881			
			REV