




FASAD MOT NORDVÄST
SKALA 1:100/A3

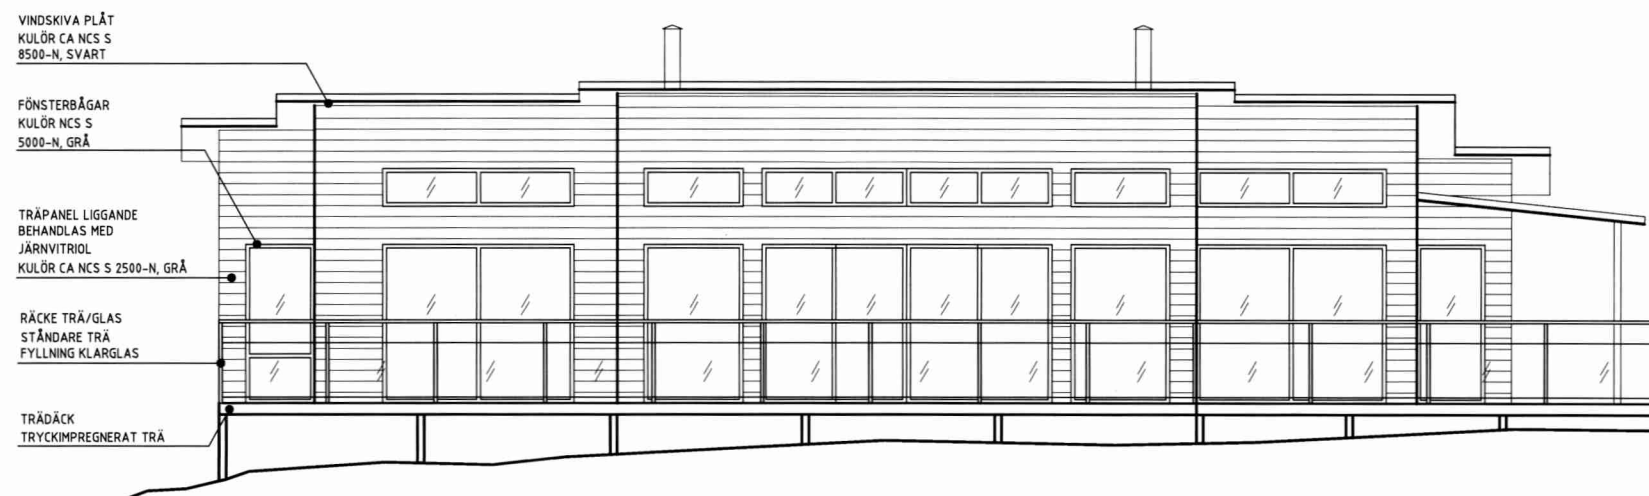



FASAD MOT SYDVÄST
SKALA 1:100/A3

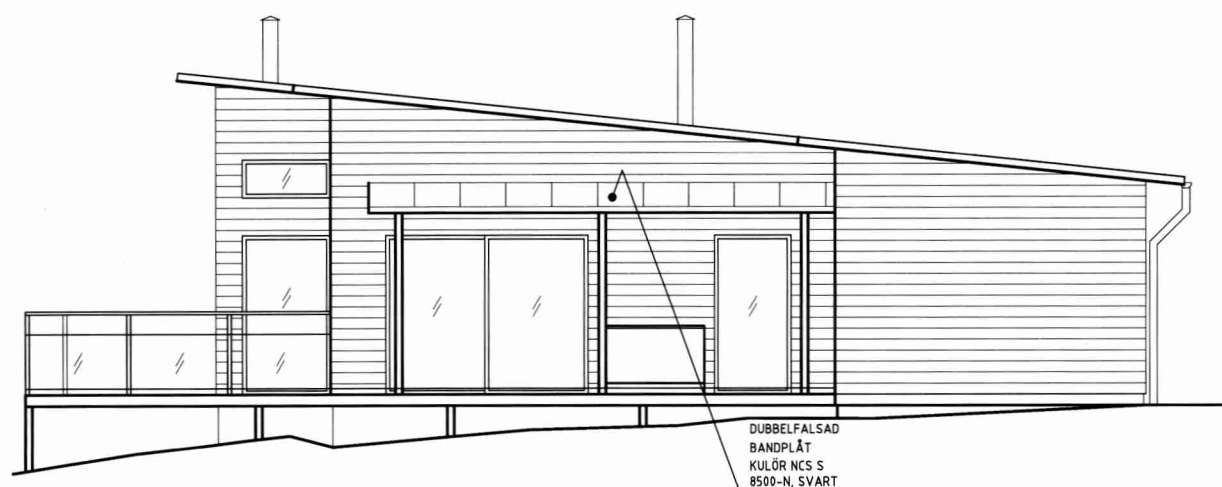

FASAD MOT SYDOST
SKALA 1:100/A3

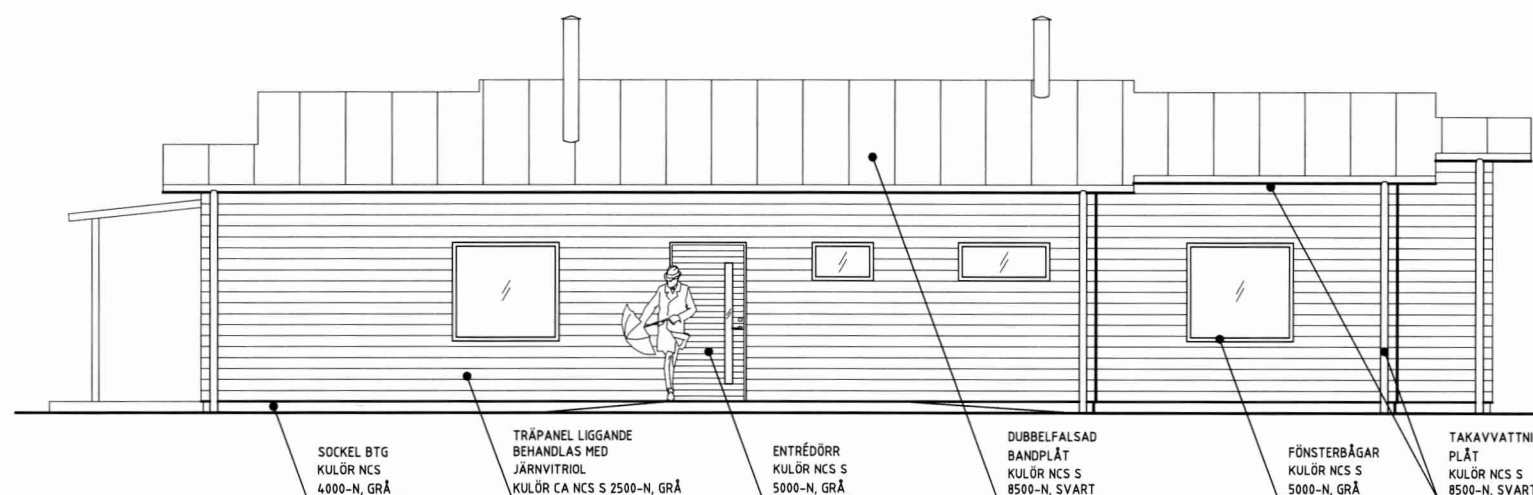

FASAD MOT NORDOST
SKALA 1:100/A3

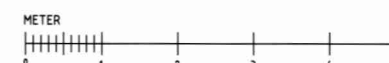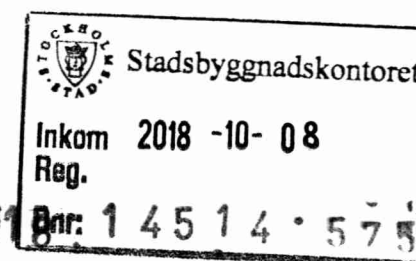

BET	ANT	ÄNDRINGEN AVSER	DATUM	SIGN
BYGGLOVSHANDLING				
FARSTA STRAND 2:				
coast				
ARKITEKTKONTOR				
Ringvägen 141		116 61 Stockholm		
tel 08-31 56 00		e-post info@coastark.se		
UPPDRAG NR	RITAD AV		HANDLÄGGARE	
DATUM	AO		ANSVARIG	
2018-10-05				
NYBYGGNAD				
FORSÉN 12, FARSTA, STOCKHOLM				
FASADER				
SKALA	NUMMER		I BET	
1:100/A3	A303:03			