


FÖRKLARINGAR


Samtliga mått anges i millimeter.
Vid revidering av ritning så är utgående släpströkt
genomstruken: Den nya text utgår.
Ny text är understruken: Ny text.

FÖRESKRIFTER

Samtliga mått kontrolleras på plats.

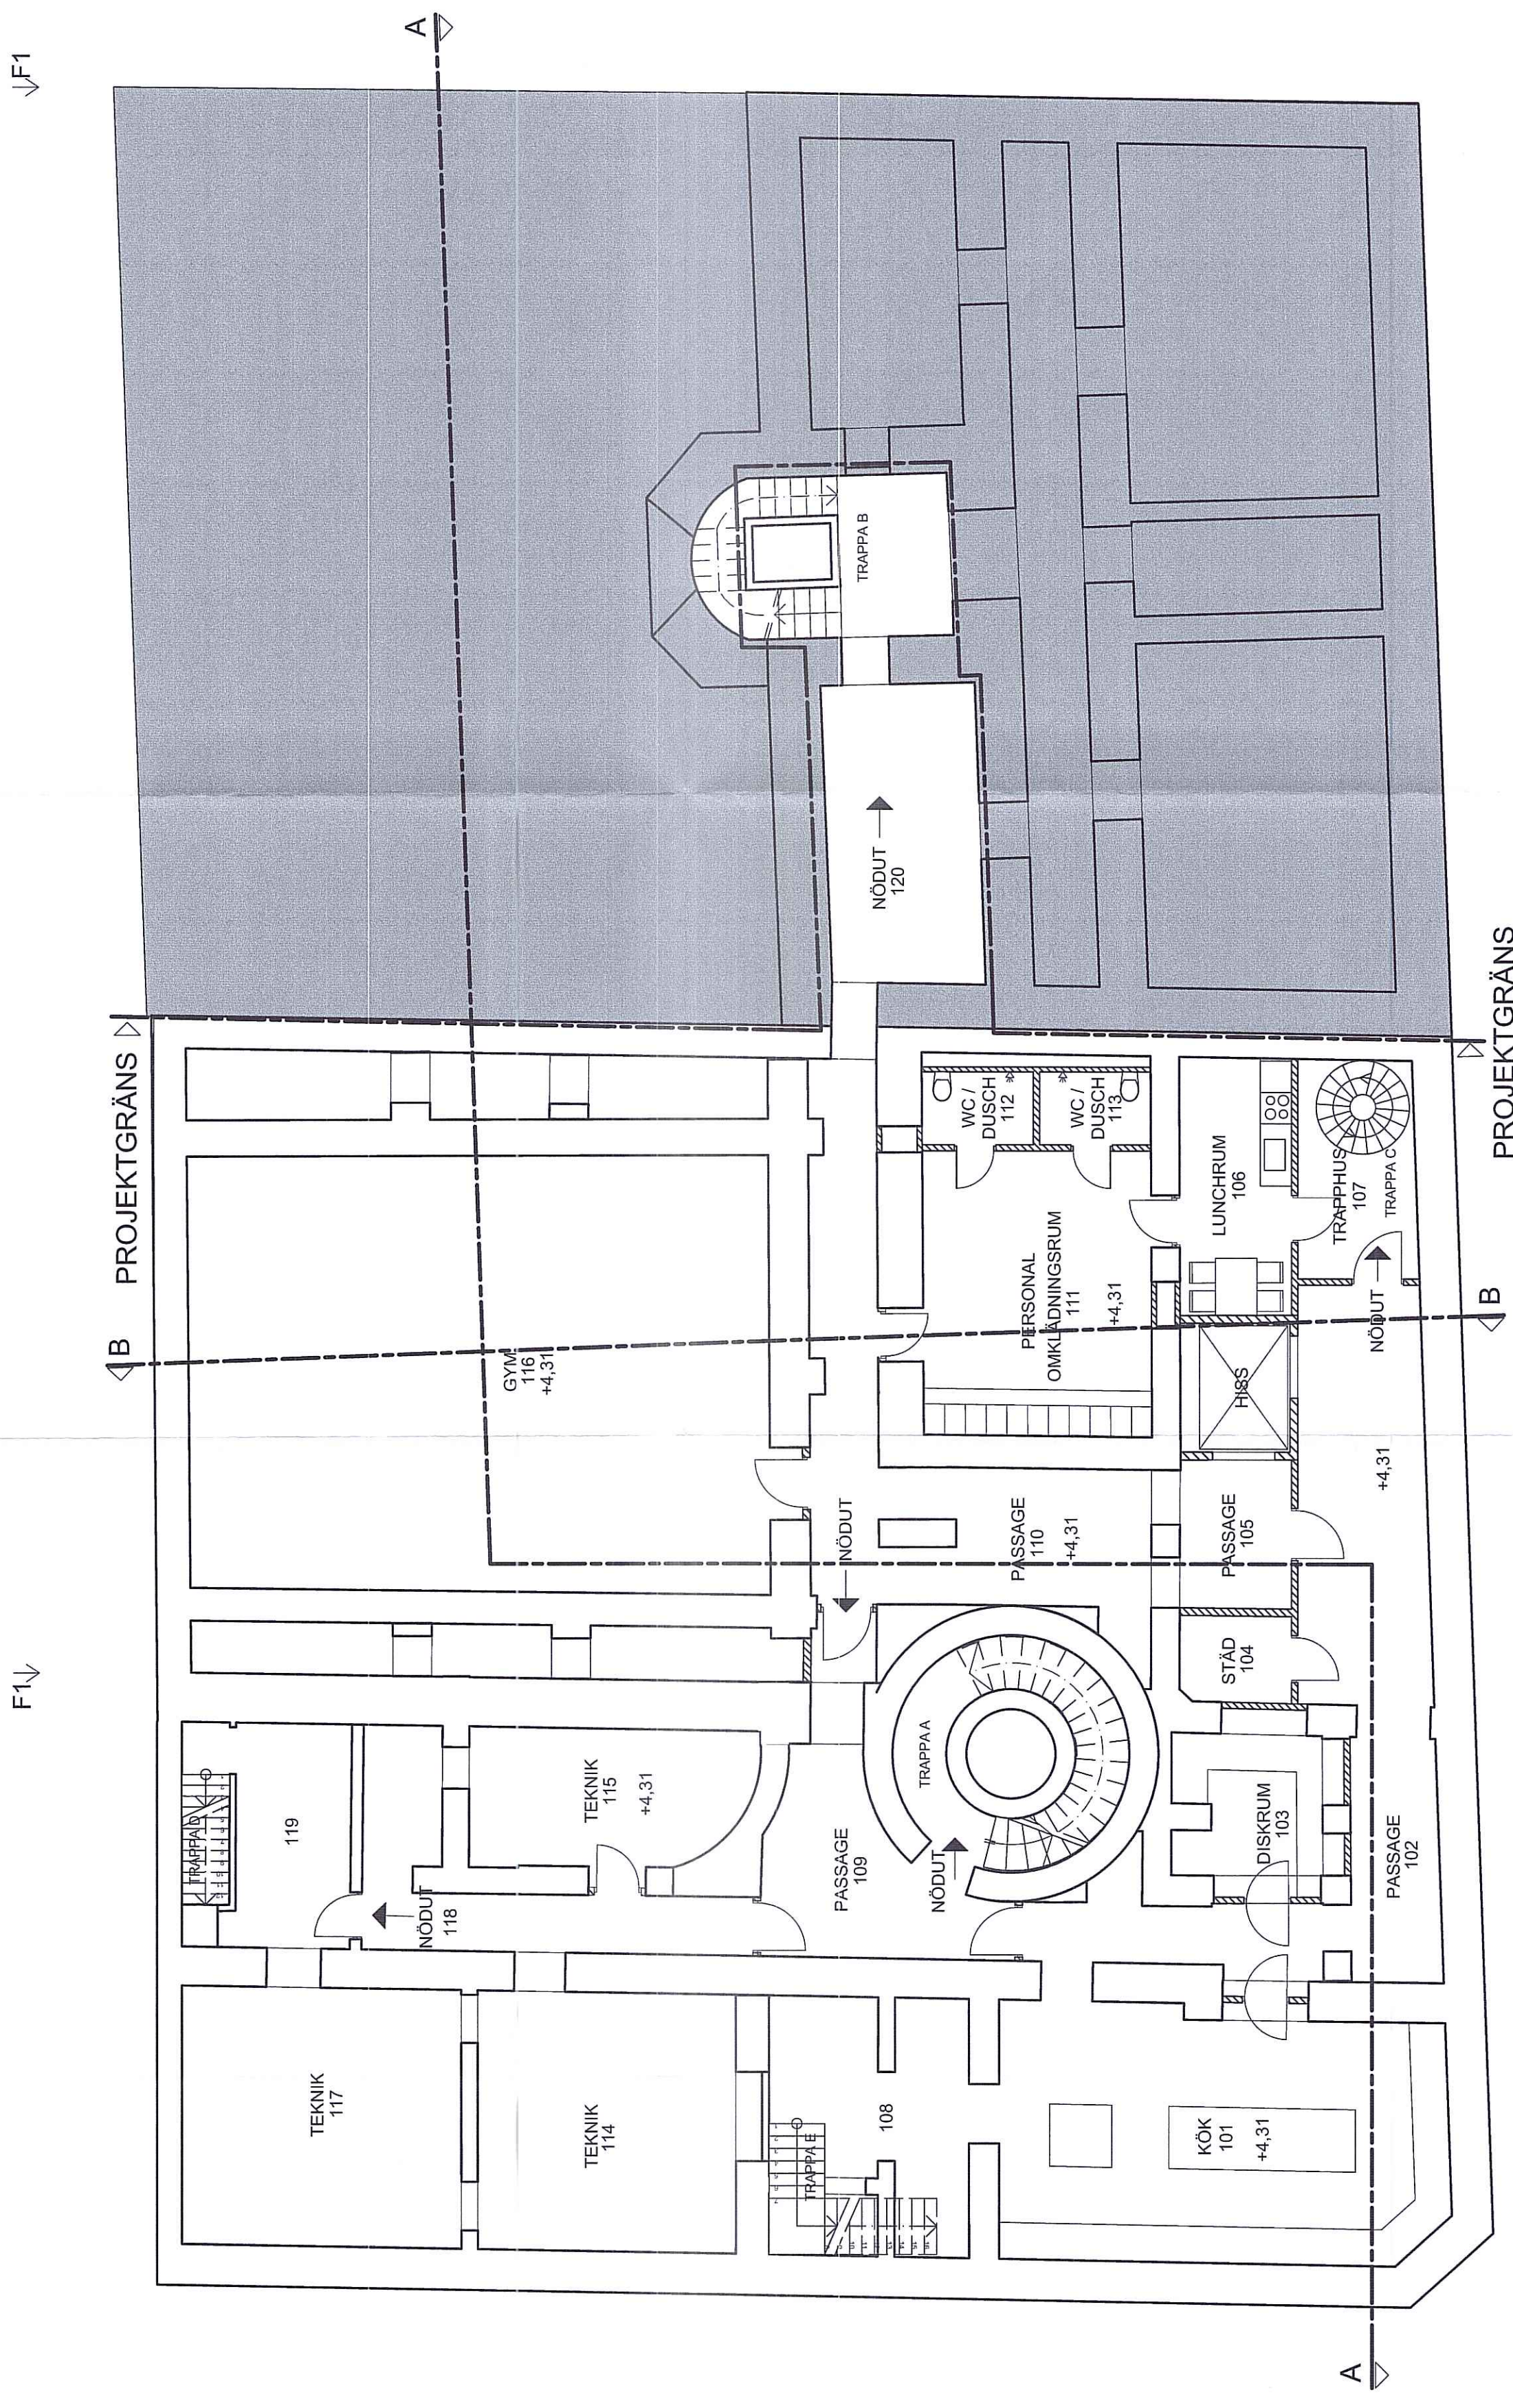

HÄNVISNINGAR

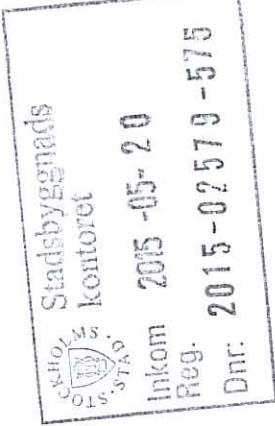

BET	ANTAL	ÄNDRINGEN AVSEER	DATUM	SIG
BYGGLOVHANDLING				
HOTELL SVEAVÄGEN APELTRÄDET 3 & 4				
millimeter arkitektur parnmatargatan 7/a 112 24 stockholm tel 08-50 55 55 00 info@millimeter.se www.millimeter.se				
ANSVARIG ML	HANDLÄGGARE DN	RITAD AV DN		
Möbleringsplan -2				
PROJEKTNUMMER 1312	SKALA 1:100 A1	STOCKHOLM - DATUM 2015-04-10		
RITINGSNUMMER 1A-46.1		BETECKNING		