


FÖRKLARINGAR

SE RITNING A-2

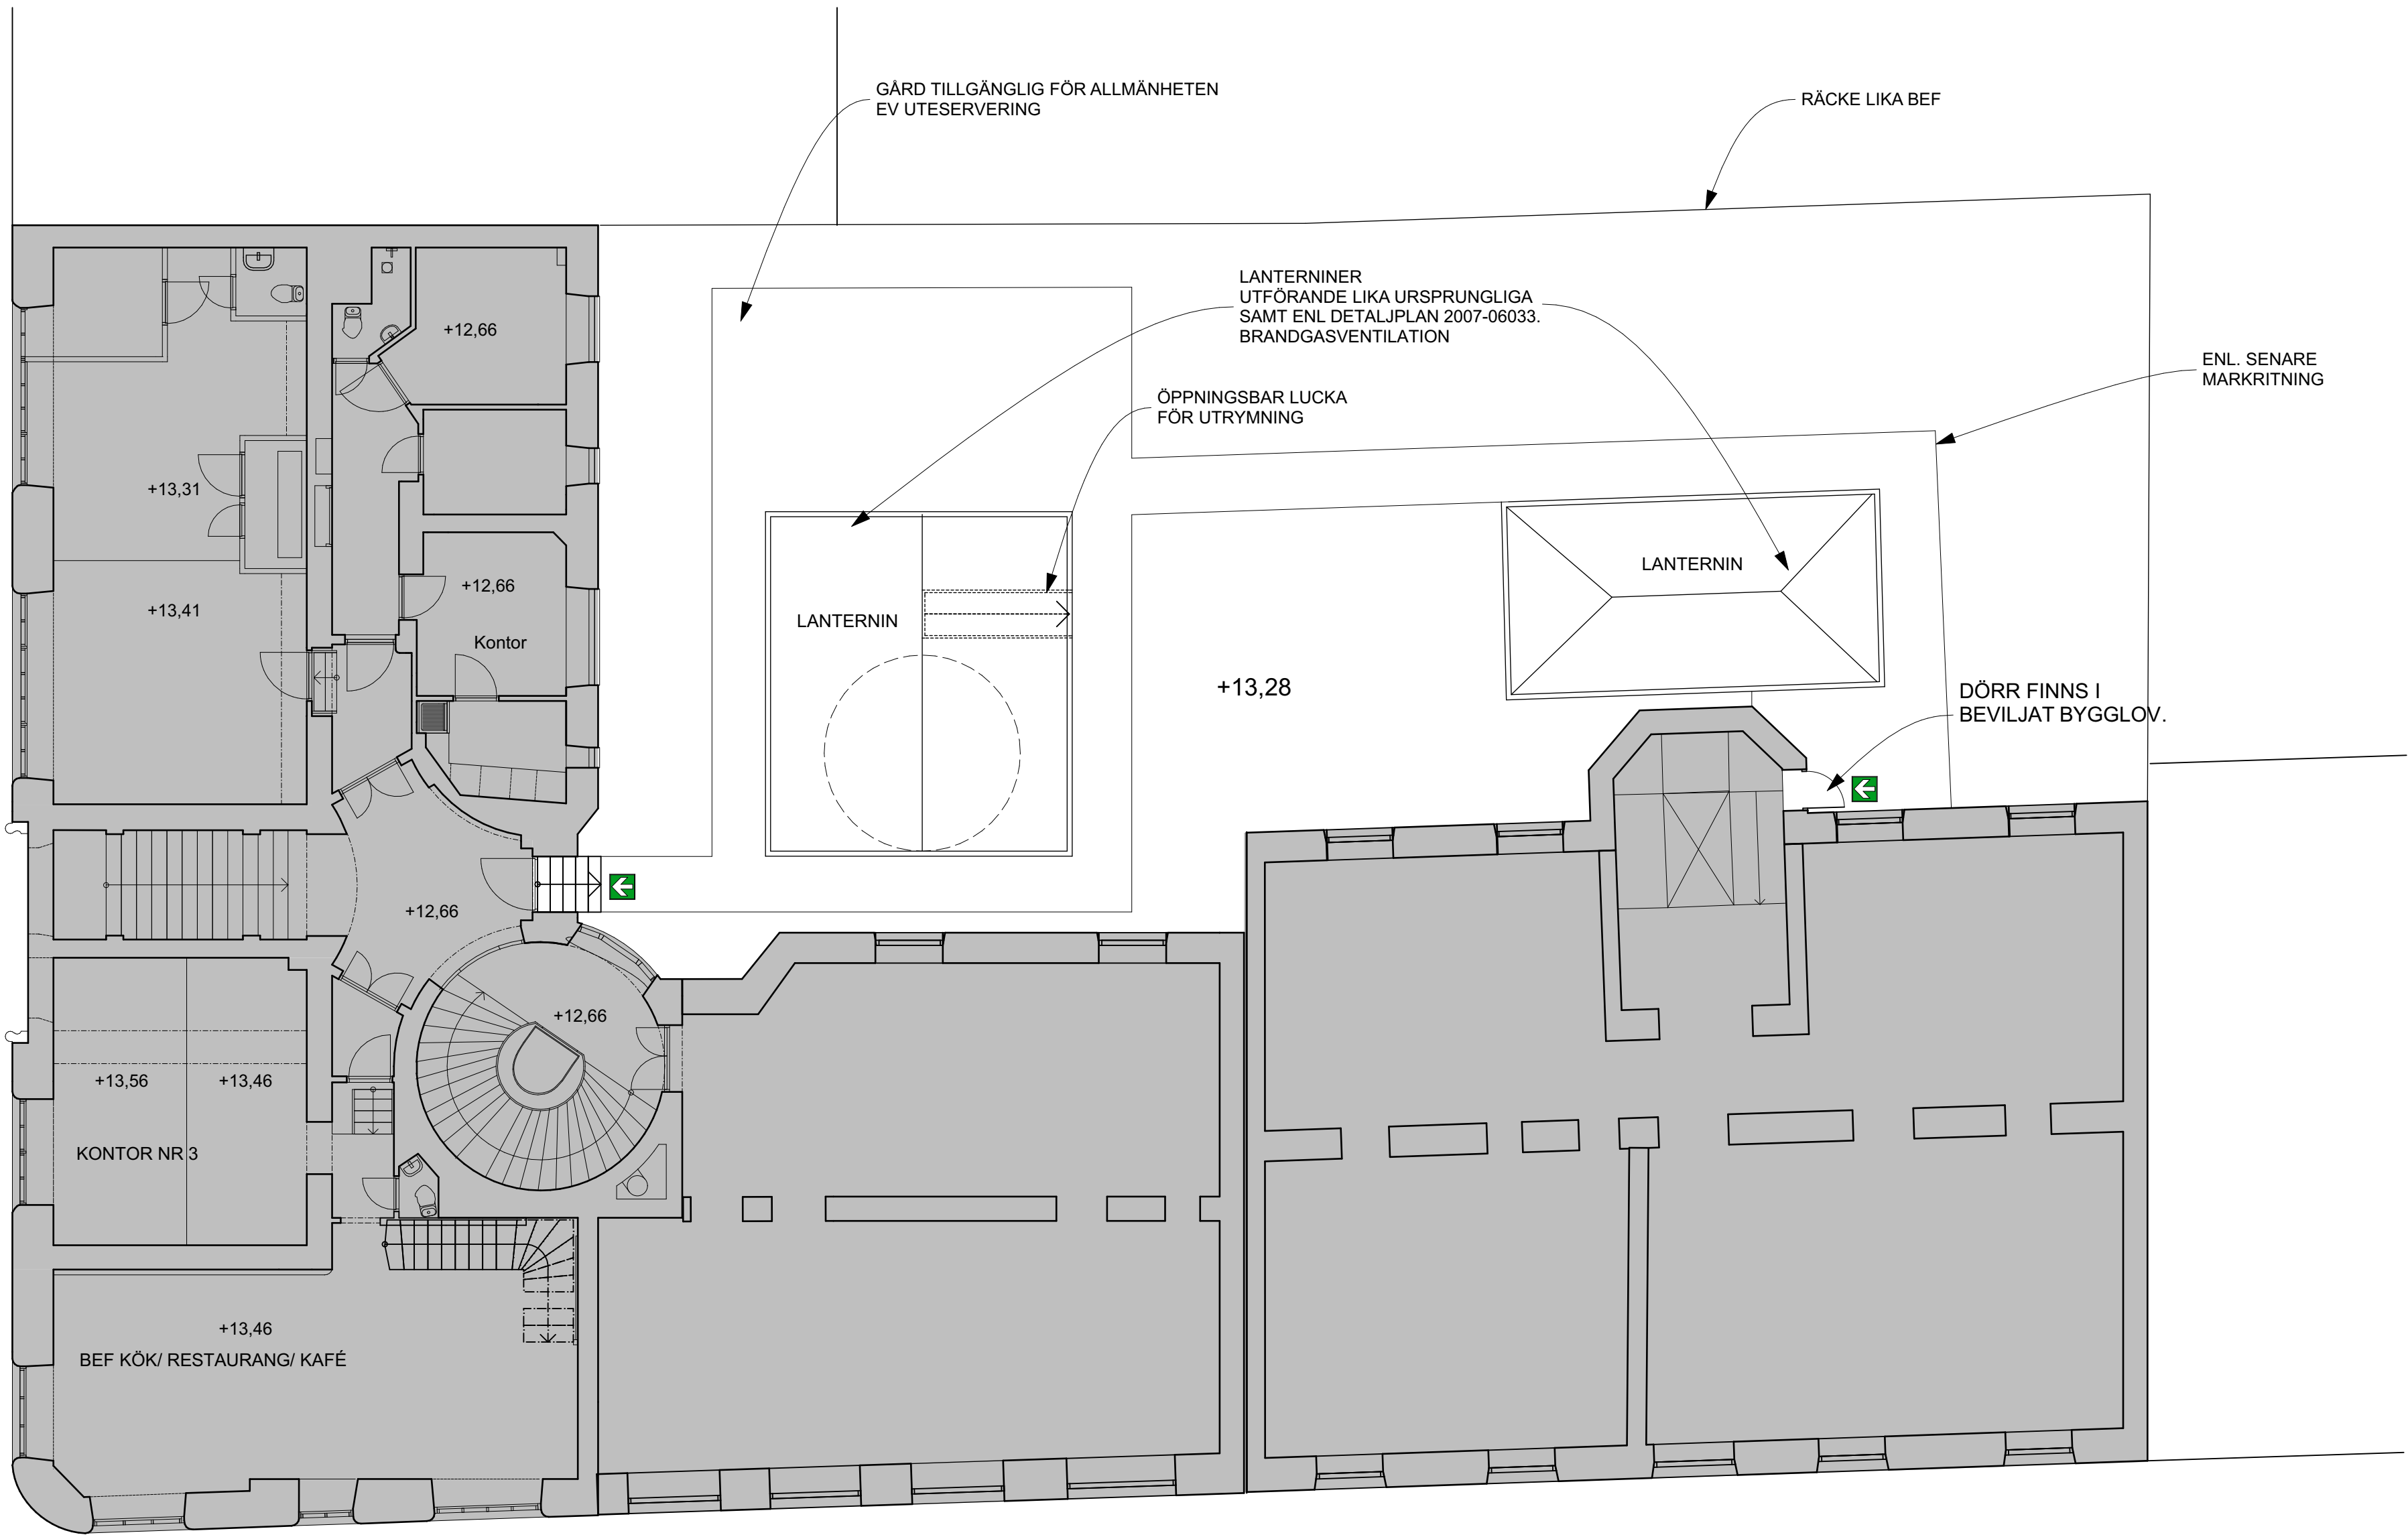



FÖRESKRIFTER

SE RITNING A-2
DÖRRAR I FASAD UTREDS I SAMRÅD MED
KULTURHISTORISK SAKKUNNIG.

HÄNVISNINGAR

SE RITNING A-2

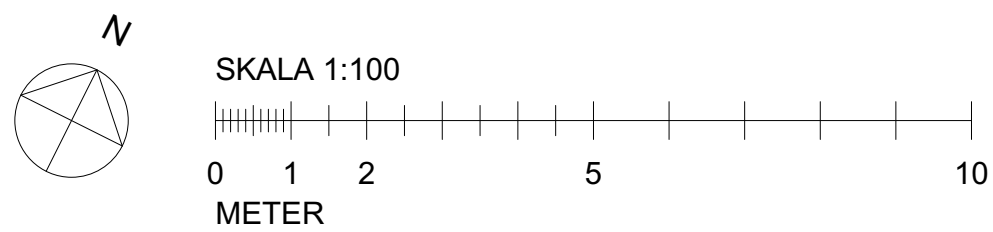

 Karlbergsgården 53 113 35 Stockholm Telefon: 08-54547880 Fax: 08-54547881 e-mail: info@un-arkitektur.se	BYGGLOVHANDLING			DATUM 2016-07-15	
	Apelträdet 3-4 GÅRDSPLAN 1			ANSVARIG Ulf Nelson	
				SKALA 1:100	
	UPPDRAG NR D225	RITAD/KONSTR WK/MP	HANDLÄGGARE Ulf Nelson	NUMMER A-1	BET