

FÖRKLARINGAR


SE RITNING A-2

FÖRESKRIFTER

SE RITNING A-2

HÄNVISNINGAR

SE RITNING A-2

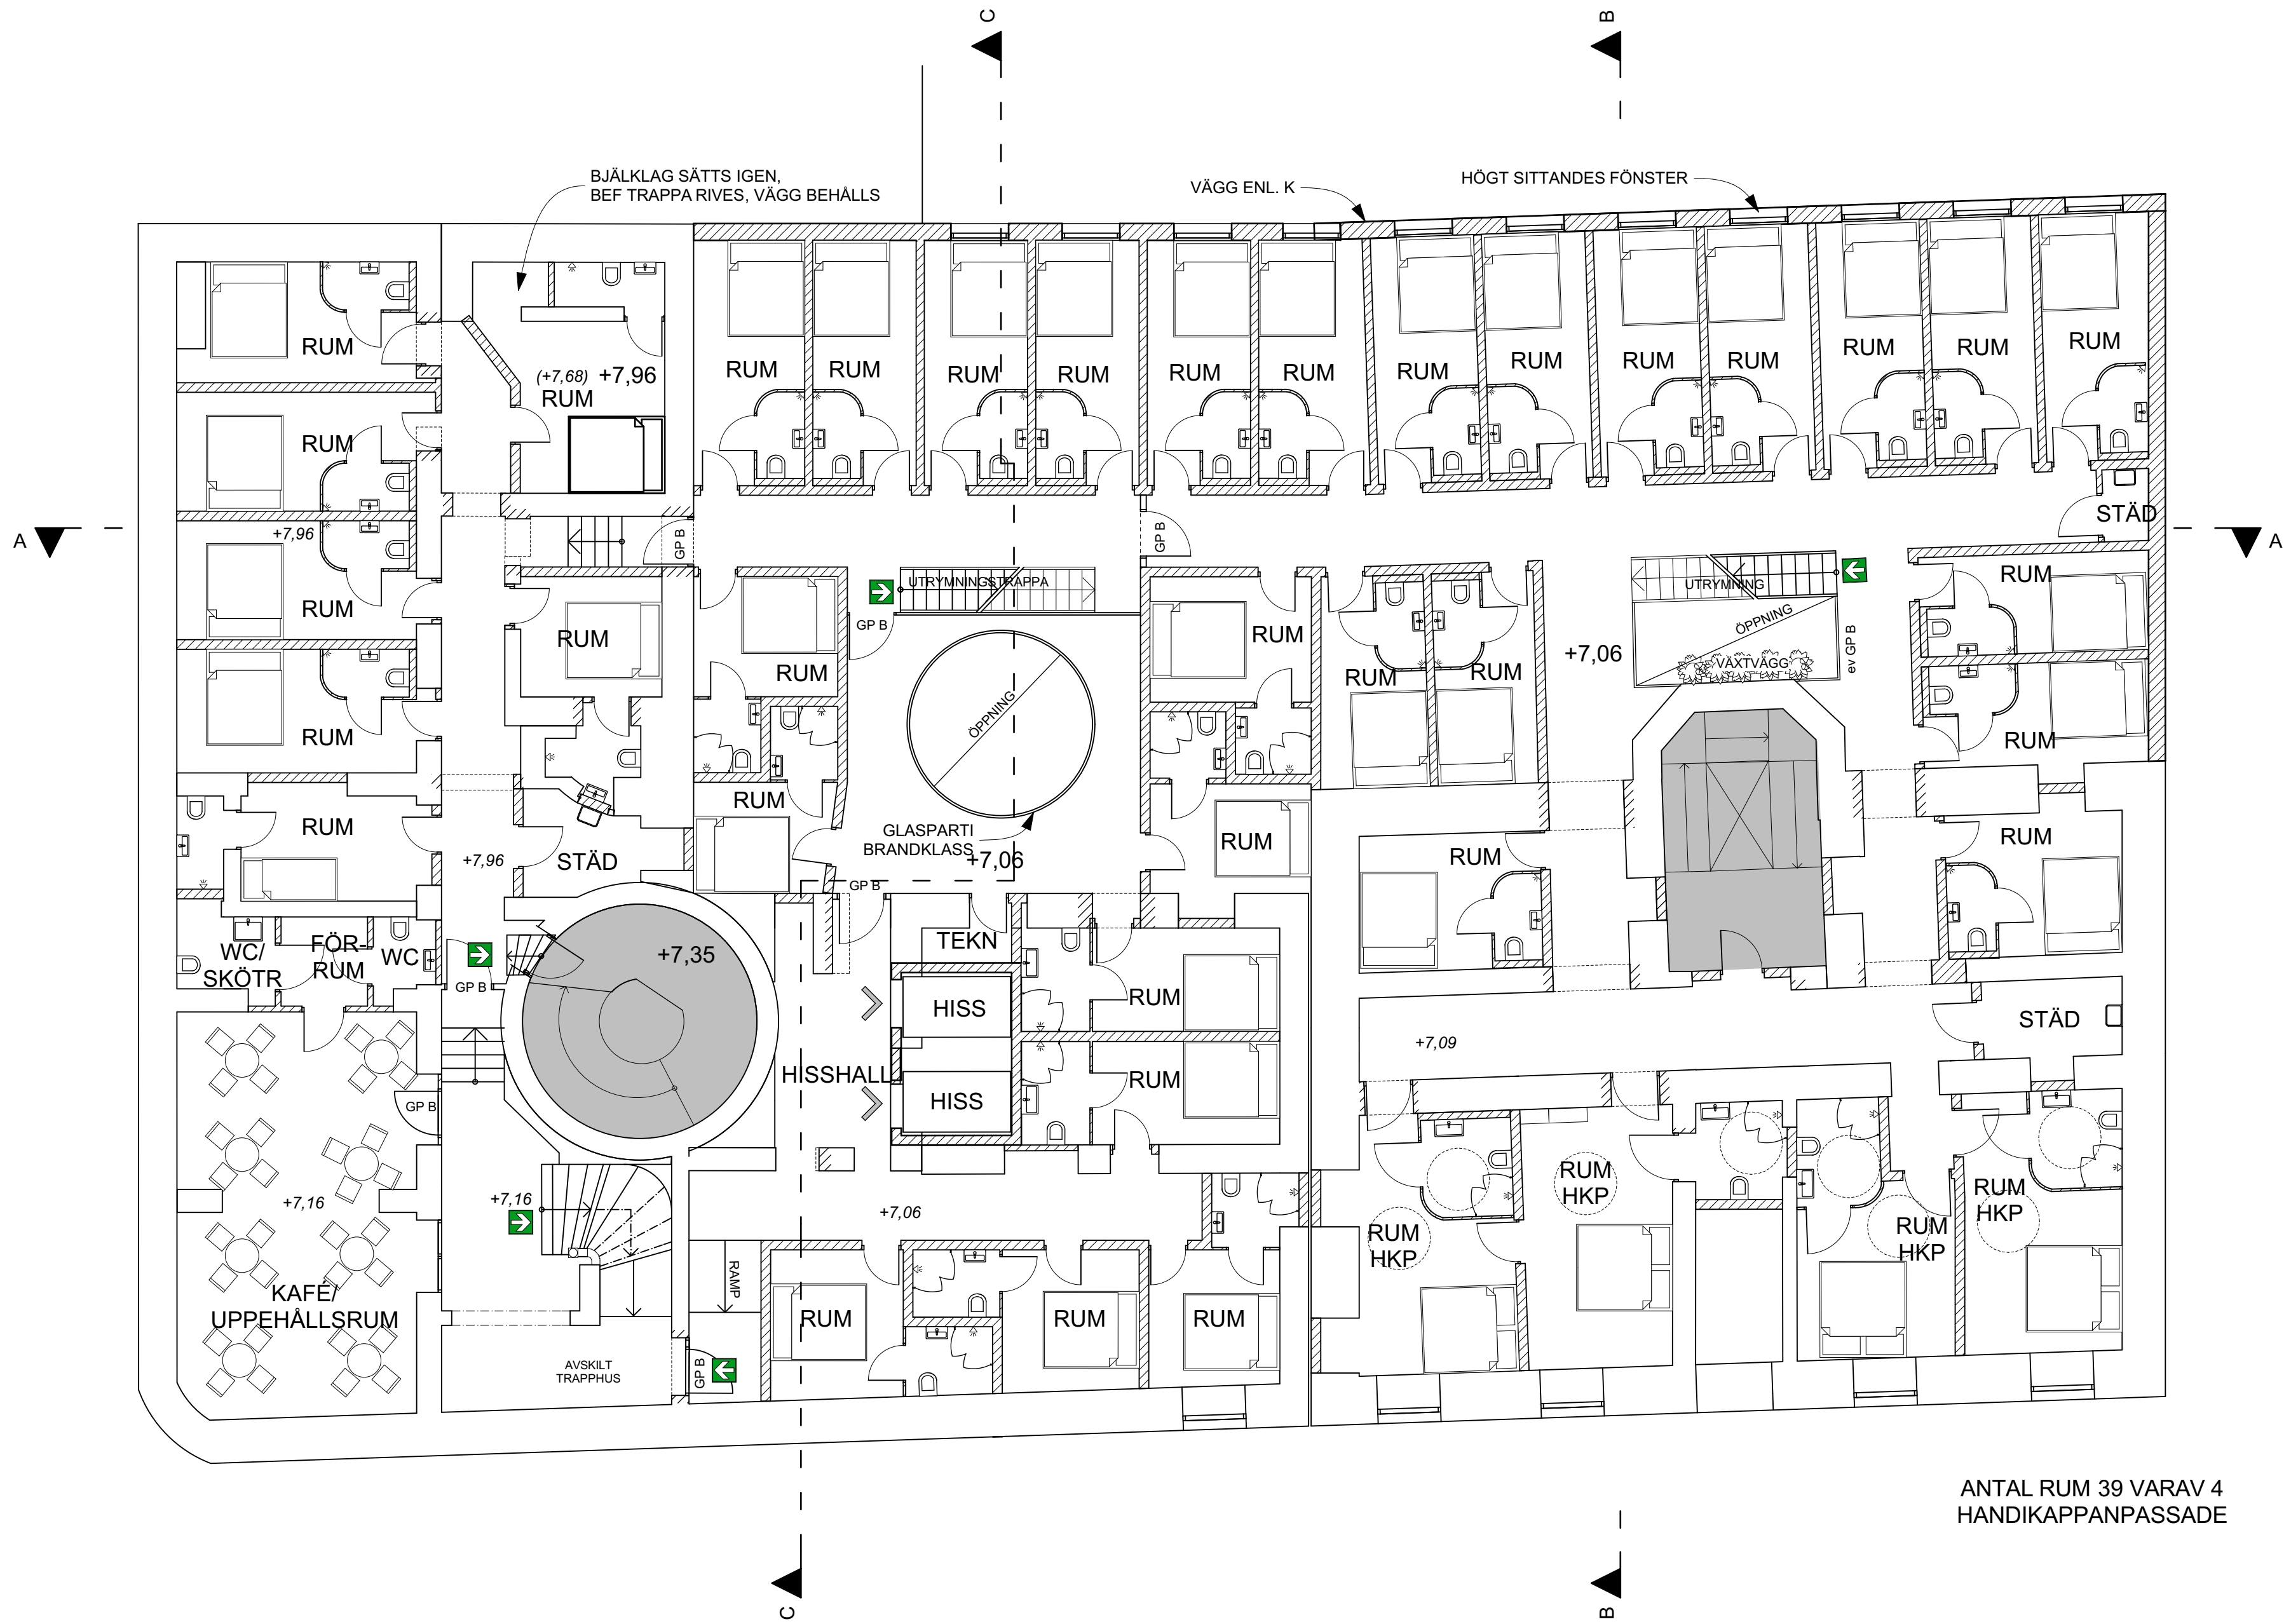


ANTAL RUM 39 VARAV 4  
HANDIKAPPANPASSADE



SKALA 1:100



 Karlbergsgården 53 113 35 Stockholm Telefon: 08-54547880 Fax: 08-54547881 e-mail: info@arkitektur.se	BYGGLOVHANDLING			DATUM	2016-07-15
	Apelträdet 3-4			ANSVARIG	Ulf Nelson
	ÖVRE KÄLLARPLAN -1			SKALA	1:100
	UPPDRAG NR D225	RITAD/KONSTR WK/MP	HANDLÄGGARE Ulf Nelson	NUMMER A-3	BET