

FÖRKLARINGAR

SE RITNING A-2



FÖRESKRIFTER

SE RITNING A-2

DÖRRAR I FASAD UTREDS I SAMRÅD MED
KULTURHISTORISK SAKKUNNIG.

HÄNVISNINGAR

SE RITNING A-2

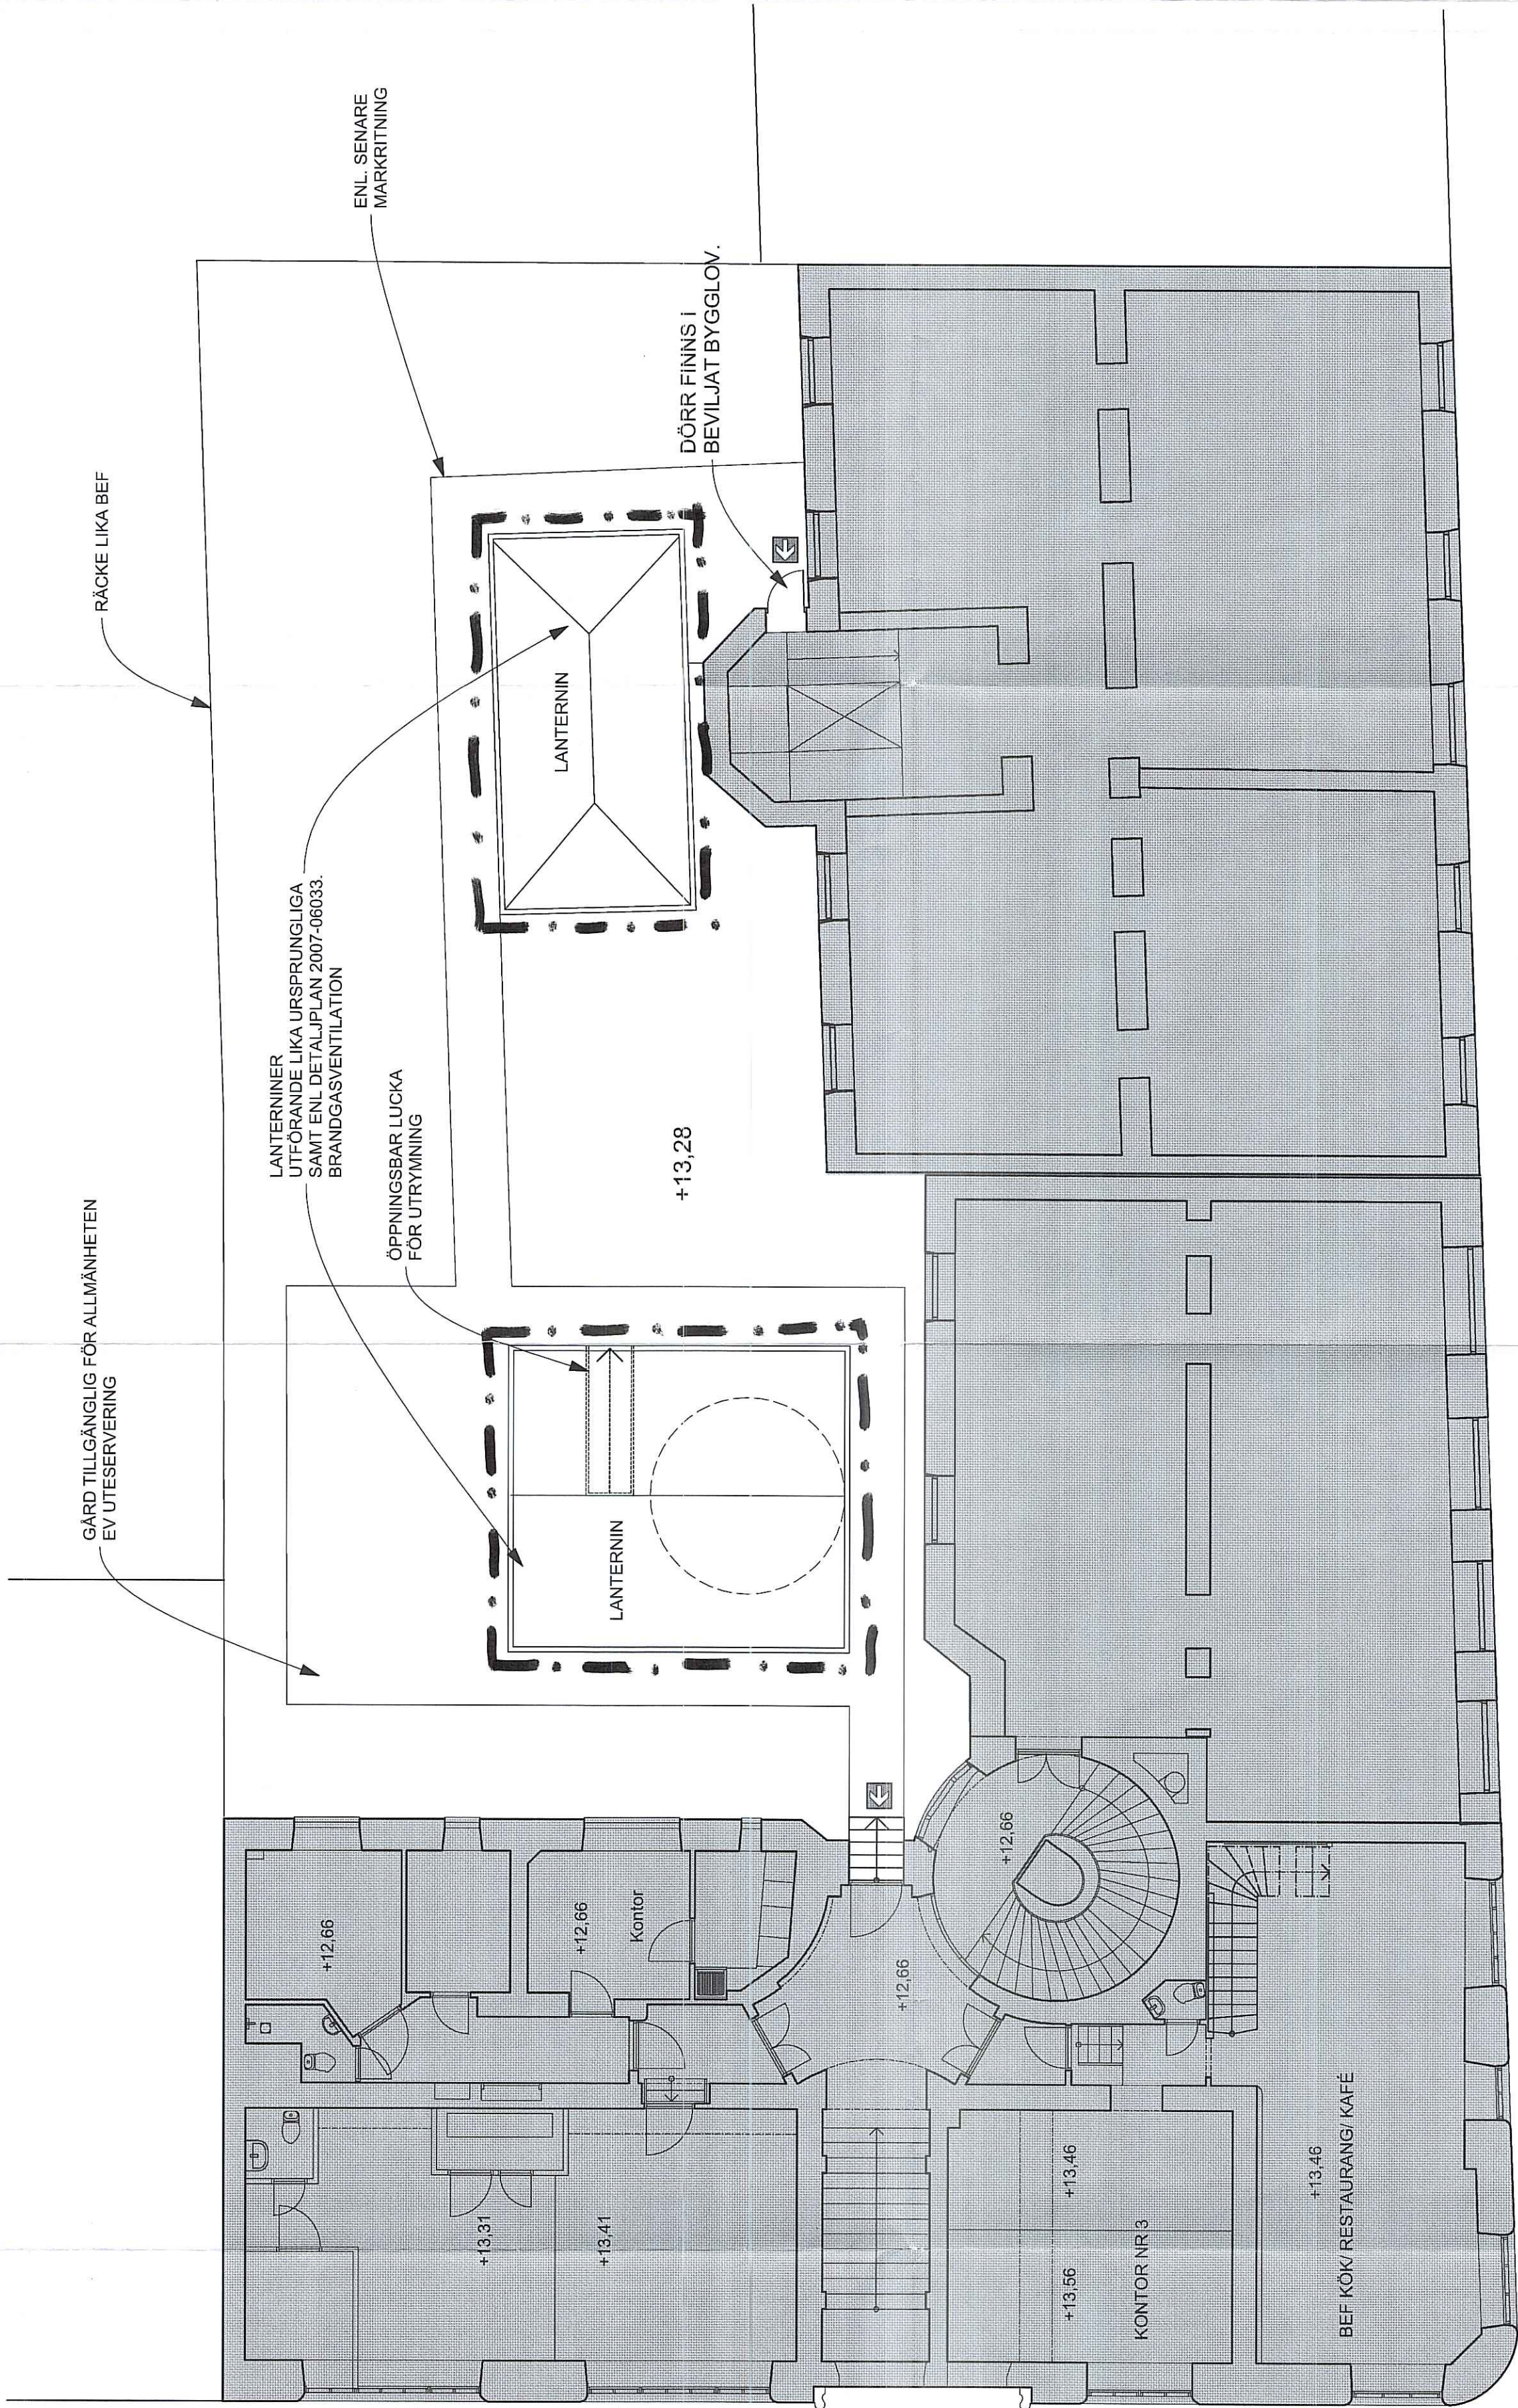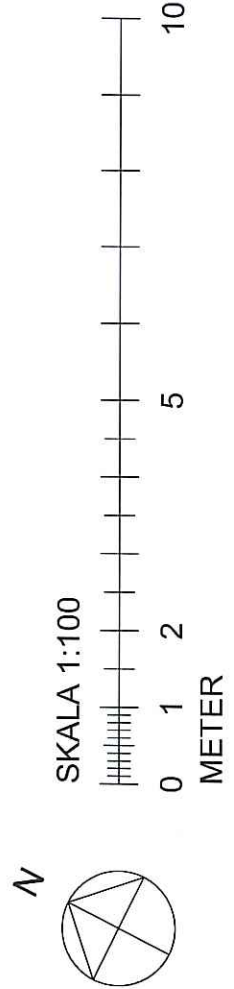

	BYGGLOVHANDLING		DATUM	2016-07-15
	Apellträdet 3-4		ANSVARIG	Ulf Nelson
	GÅRDSPLAN 1		SKALA	1:100
	UPPDRAG NR	RITAD/KONSTR	HANDLAGGARE	NUMMER
D225	WK/MP	Ulf Nelson	A-1	BET

Kontorsplan 3-4, 13.32, Skalskala
Telefon 08-54677860 Fax 08-54547881
E-MAIL: info@arkitektur.se