STOCKHOLMS STADSBYGGNADSKONTOR
Stadsmätningen

Till denna karta hör särskild beskrivning | Dnr 2018-10768-412

Detaljprojektering bör ej ske efter nivå

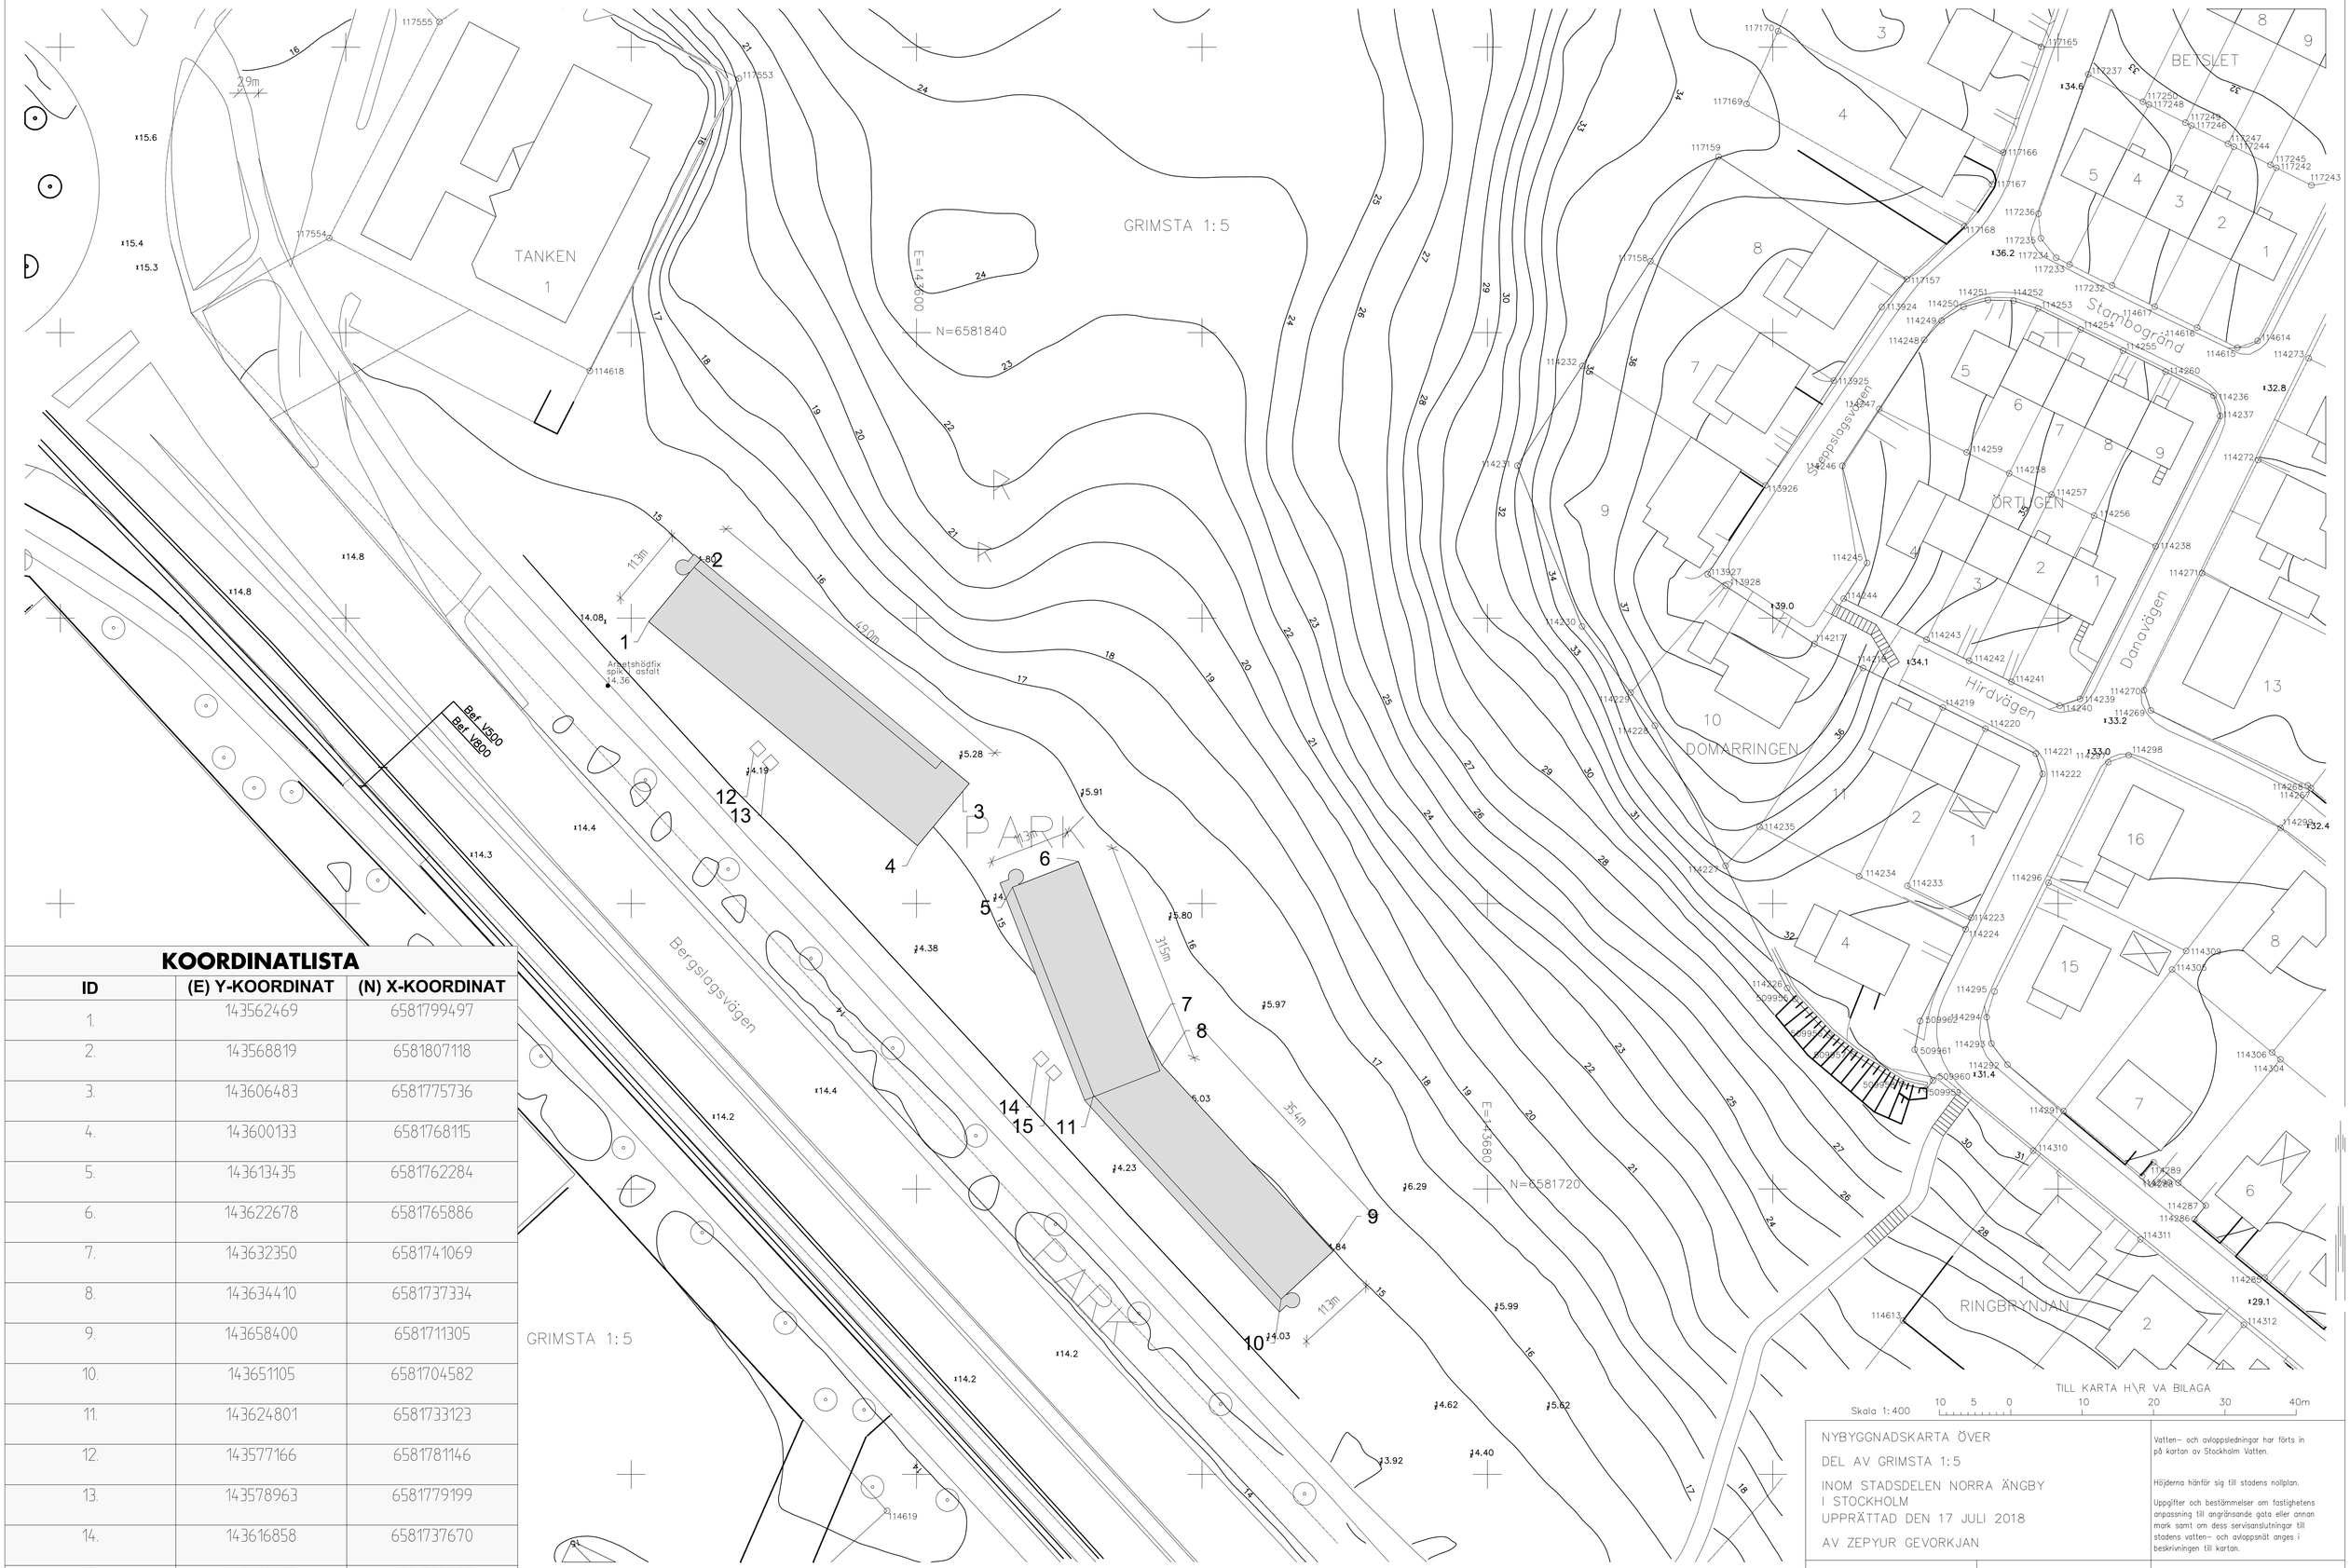

KOORDINATLISTA

ID	(E) Y-KOORDINAT	(N) X-KOORDINAT
1.	143562469	6581799497
2.	143568819	6581807118
3.	143606483	6581775736
4.	143600133	6581768115
5.	143613435	6581762284
6.	143622678	6581765886
7.	143632350	6581741069
8.	143634410	6581737334
9.	143658400	6581711305
10.	143651105	6581704582
11.	143624801	6581733123
12.	143577166	6581781146
13.	143578963	6581779199
14.	143616858	6581737670
15.	143618655	6581735722

NYBYGGNADSKARTA ÖVER
DEL AV GRIMSTA 1:5
INOM STADSDELEN NORRA ÄNGBY
I STOCKHOLM
UPPRÄTTAD DEN 17 JULI 2018
AV ZEPYUR GEVORKJAN

Vatten- och avloppsledningar har förts in på kartan av Stockholm Vatten.

Höjderna hänför sig till stadens nollplan.

Uppgifter och bestämmelser om fastighetens anpassning till angränsande gata eller annan mark samt om dess servisanslutningar till stadens vatten- och avloppsnät anges i beskrivningen till kartan.

För stadsbyggnadskont
CAD ZG | MÄT DS 2018-07-11

Koordinatsystem
Plan: Sweref99 18 00
Höjd: RH2000

För Stockholm Vatten
Ritad 180710 RS | Kontroll TM

Inkom till Stockholms stadsbyggnadskontor - 2018-12-13, Dnr 2018-14101