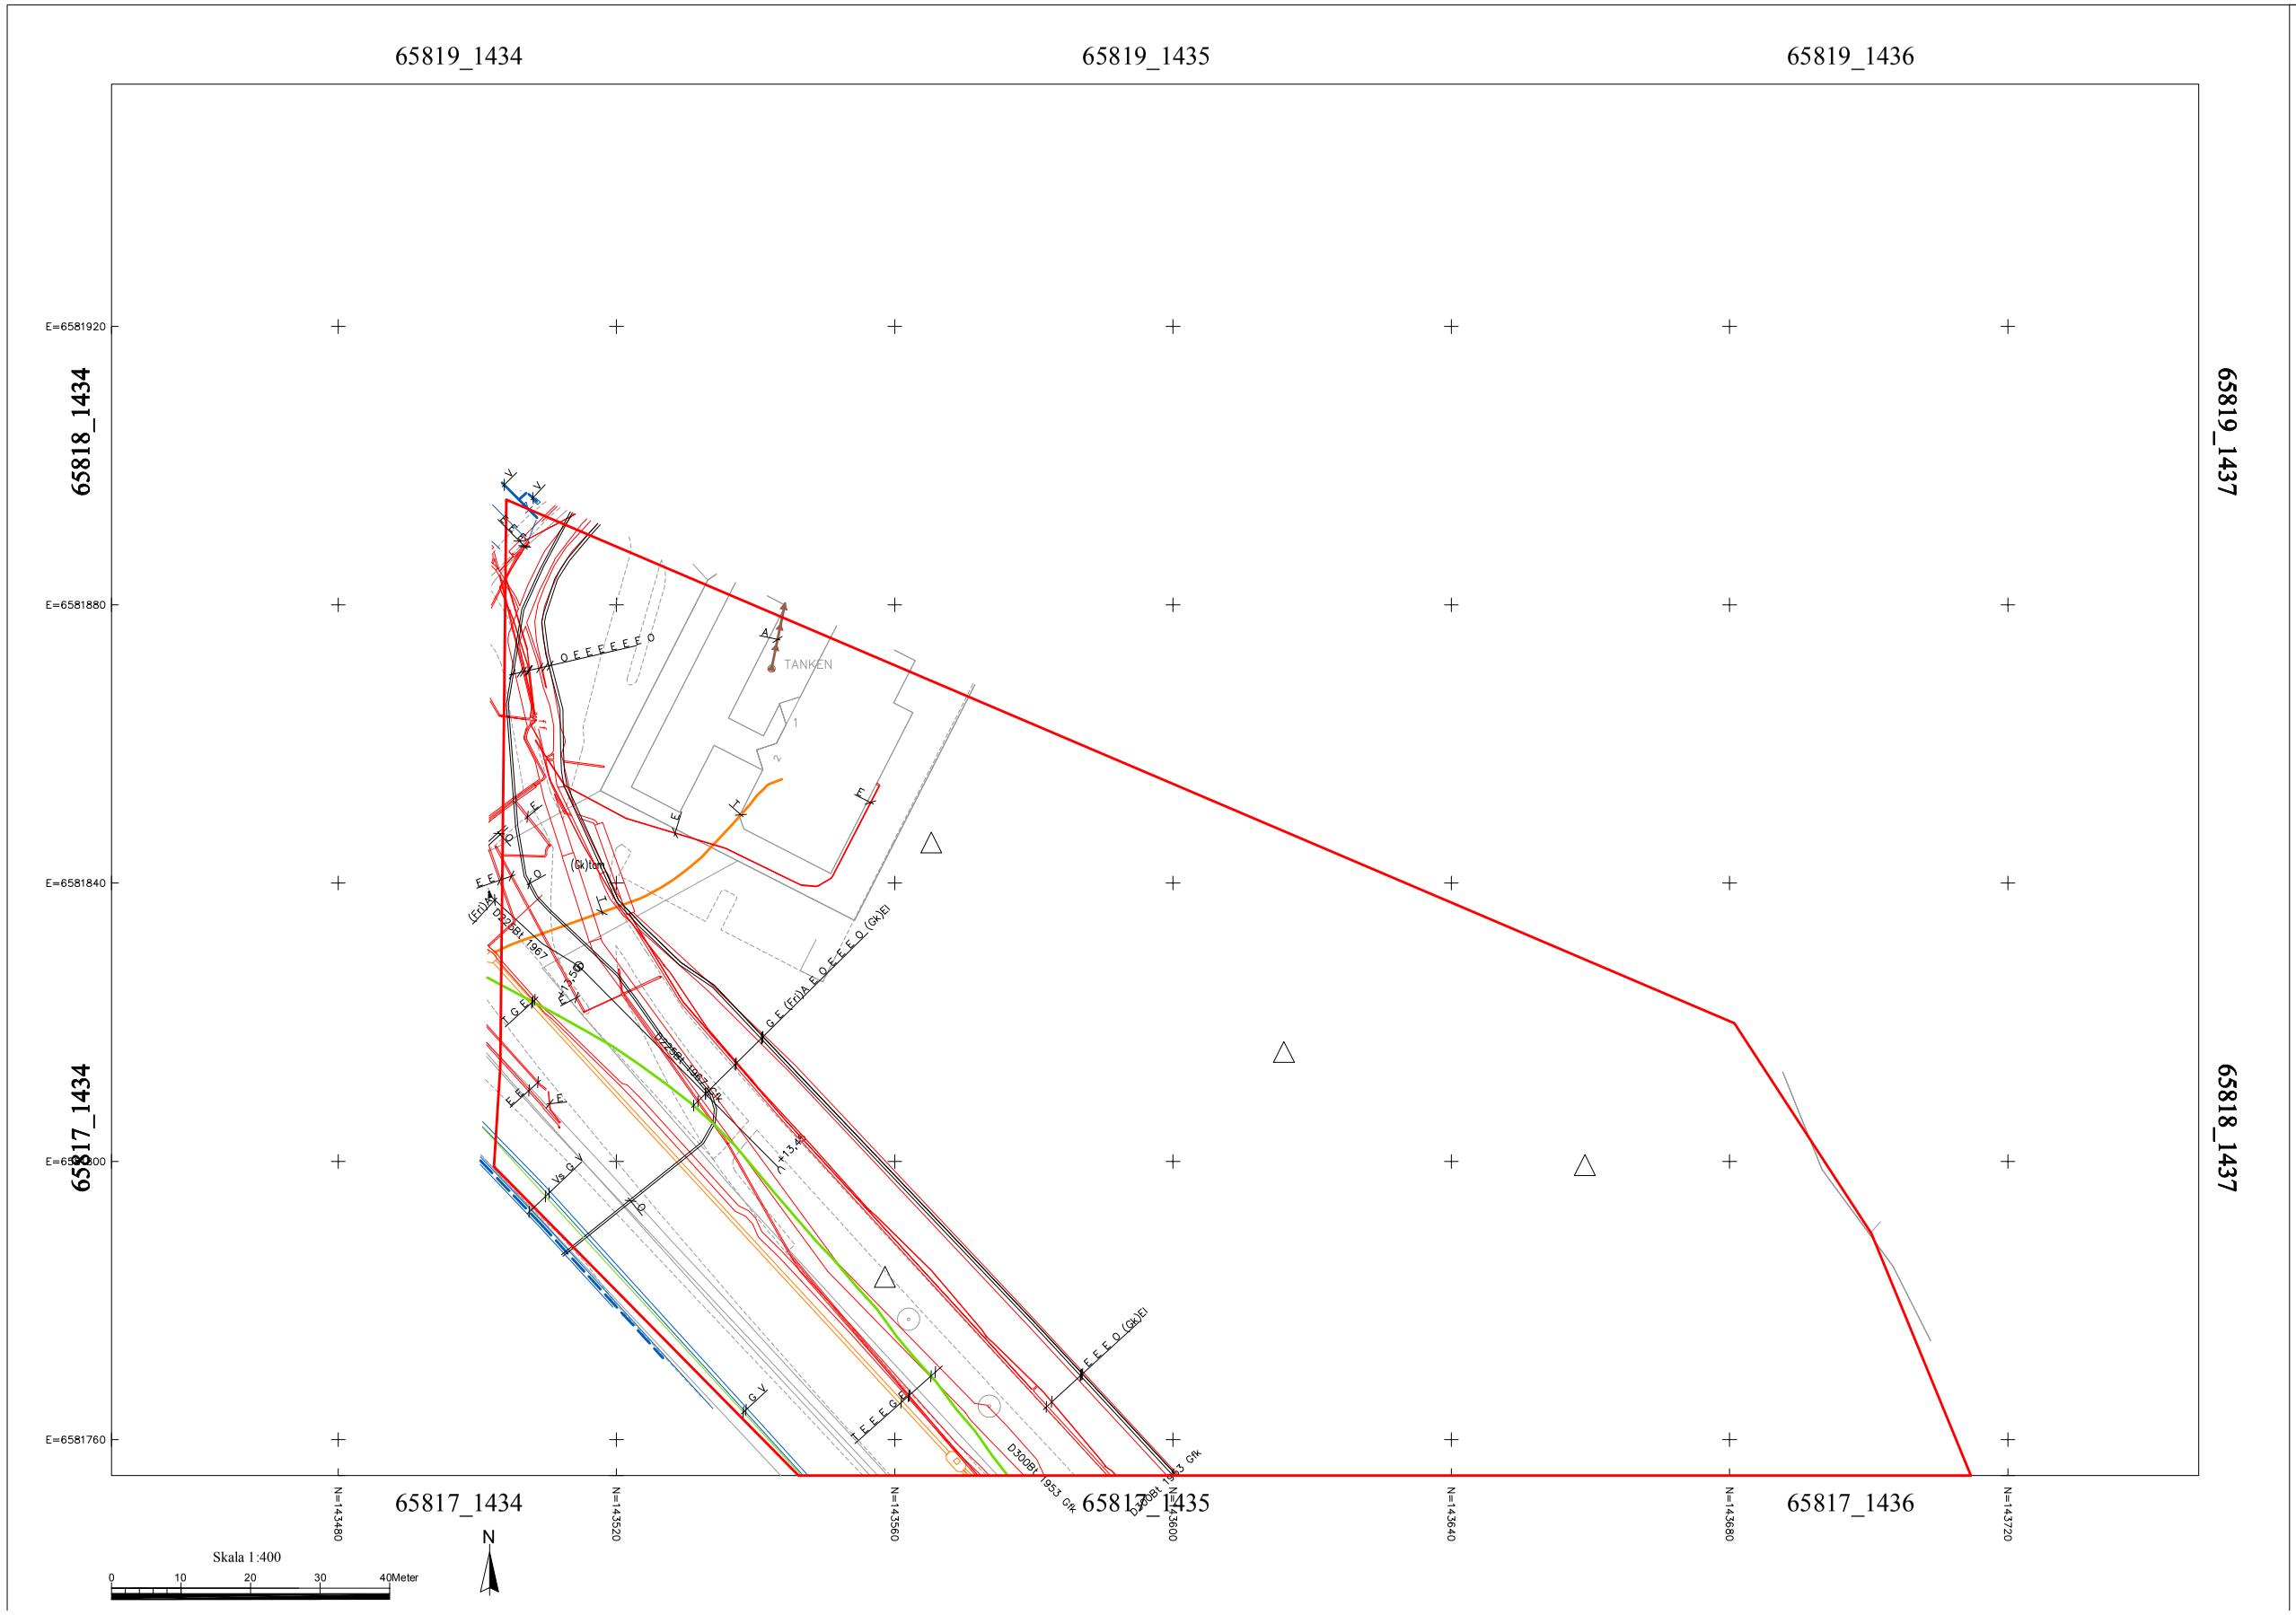

Teckenförklaring

Kortform	Flödestyp	Färg	Kortform	Flödestyp	Färg
A	Avlopp		(Gk)Jordv	Jordvärme	
Ad	Dagvatten		(Gk)Ky	Kylvatten	
Ak	Kombinerat		(Gk(T)	Tele	
As	Spillvatten		(Gk)V	Vatten	
Bd	Branddamm		Ku	Kulvert	
Bm	Bergrum		Mr	Murrester	
Bs	Brandsignal		Mv	Markvärme	
Bv	Brandvatten		(NV)V	Vatten	
Dragr	Dragrör		O	Optofiber/Kabel-TV	
Dragst	Dragstag		Ss	Sopsug	
E	El		(Sh)A	Avlopp	
Fk	Fjärrkyla		(Sh)El	El	
(Fri)A	Avlopp		(Sh)V	Vatten	
(Fri)V	Vatten		(SL)E	El	
Fv	Fjärrvärme		T	Tele	
G	Stadsgas		Ts	Trafiksignal	
Gf	Grundförstärkning		Ub	Underbyggnad	
(Gk)A	Avlopp		V	Vatten	
(Gk)El	El		Vk	Värmekulvert	
(Gk)G	Gas		Vs	Signalkabel	

Vanligt förekommande symboler

Gemensamma
- Ledning < 400mm
- Ledning > 400mm
- Proppad Ledning
- Ledning ur funktion
- Ledning osäkert läge
- Skyddsrör

Avlopp
- Tryckledning
- Dimensionsförändring
- Trummöga
- Nedstigningsbrunn
- Nedstigningsbrunn med sandfång
- Tillsynsbrunn, rensbrunn
- Dagvattenbrunn
- Förändringspilar
- Platsgjuten brunn med frihållning

Vatten
- Brandpost
- Spolpost/Dricksfontän/Fontän
- Avstängningsventil
- Dimensionsförändring
- Signalkabel Vs (Vatten)
- Förändringspilar

Gas
- Dimensionsförändring
- Avstängningsventil ledning >400
- Avstängningsventil ledning <400

El
- Belysningscentral, kopplingsskåp
- Belysningsstolpe

Fjärrvärme/Fjärrkyla
- Avstängningsventil
- Kammare

Tele
- Kabelbrunn

Trafiksignal
- Signalstolpe
- Styrapparat, kopplingsskåp

Optofiber/Kabel-TV
- Skåp
- Brunn

Övriga Anordningar
- Markvärme
- Grundförstärkning

Baskarta
- Träd
- Stompunkt

Viktig Information

Kartan är avsedd att användas som underlag vid projektering och innehåller extra information för de ledningsslag som valts vid beställningstillfället. Kartan redovisar enhetliga lägesuppgifter om samtliga inrapporterande ledningar och kablage belägna under markytan i allmän mark (gatu-, park- och torgmark). Undantagsvis är många Underjordiska byggnadsverk som tunnlar och berganläggningar inte angivna i kartan vilket kan medföra att ledningar belagna inom eller i anslutning till sådan byggnation av denna anledning inte heller ingår i levererad samlingskarta. På tomtmark och kvartersmark är ledningsunderlaget inte komplett utan är beroende av vilken information respektive ledningsägare har till förfogande.

Observera att kartan ej får användas som underlag vid markarbeten i stadens mark, vid markarbeten skall alltid en aktuell Samlingskarta schakt användas.

Informationsägare

Varningar

Kontaktuppgifter	
AB Stokab	08-508 302 00
Ellevio AB	08-606 00 00
Fortum Värme AB	08-671 70 00
Norrvatten	08-627 53 30
Skanova (kabelanvisning)	020-53 10 00
Stadsbyggnadskontoret	08-508 26 000
Stockholm Gas AB	08-671 70 00
Stockholms Hamnar	08-670 26 00
Stockholm Vatten VA AB	08-522 120 00
Trafikkontoret	08-508 272 00

Tillval

Teknisk information: Avlopp, Vatten

Samlingskarta med tillval

Kartblad:
65817_1435, 65818_1435, 65817_1436, 65818_1436, 65817_1437, 65818_1437

Skala:	Koordinatsystem:	Höjdsystem:
1:400	Sweref 99 18 00	RH2000

Beställningen avser:	Diarienummer:
Avgränsat område	ST15-000377
Skapad datum:	
2015-09-07	
Granskad av:	Telefon:
Marcus Kåhkönen	08-522 123 74
E-post:	
marcus.kahkonen@stockholmvatten.se	

Stockholms stad

Samlingskartan
Produktionsansvarig Stockholm Vatten AB
08-522 120 00

Stockholm Vatten AB har upplysningar till denna karta.

Inkom till Stockholms stadsbyggnadskontor - 2016-11-02, Dnr 2014-18660
Inkom till Stockholms stadsbyggnadskontor - 2019-01-10, Dnr 2018-14101