


FÖRKLARINGAR

ALLA MÅTT I MILLIMETER OM EJ ANNAT ANGES.
DELMÅTT MED BOKSTAVSBETECKNING AVSER LIKA MÅTT.


FÖRESKRIFTER

HÄNVISNINGAR

FÖR SEKTION SE RITNING A-46.2-0101
FÖR HYLLA SE RITNING A-46.4-0102
FÖR ARBETSBANK SE RITNING A-46.4-0103

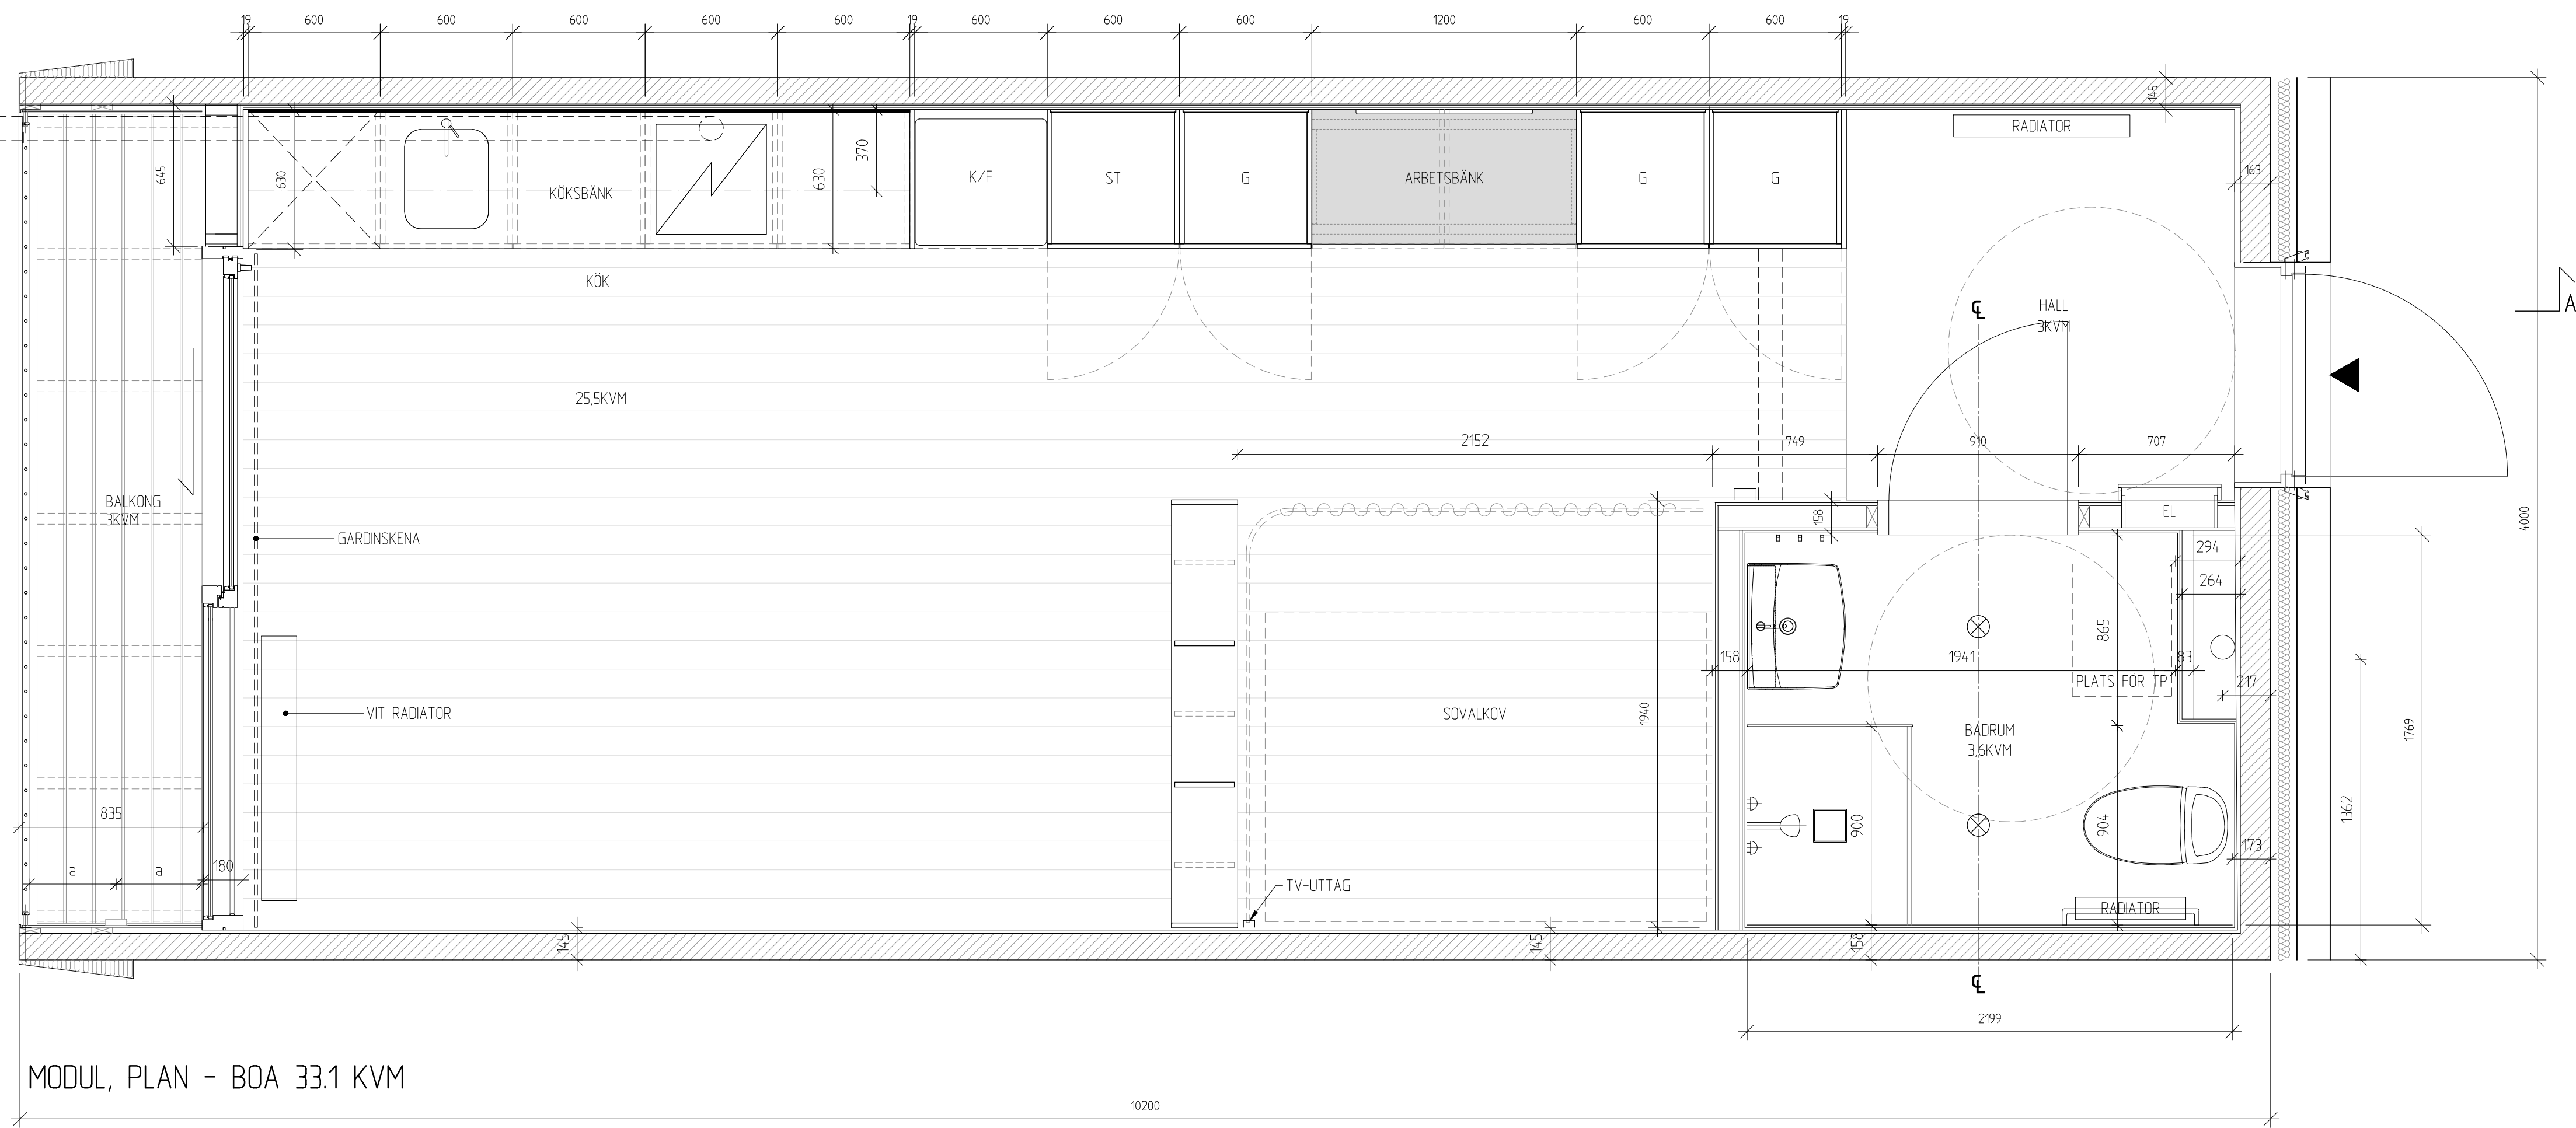

ALTERNATIV MED SKJUTDÖRRSGLASPARTI LIKA VÄSTBERGA

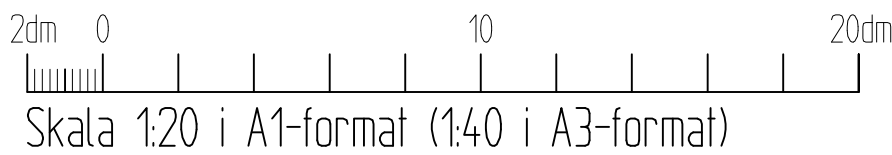

B	UPD. BYGGLOV rev dnr:14-18660	MG	2018-06-29
A	UPD. BYGGLOV	MG	2015-08-31
BET	ANT	ANDRINGEN AVSER	SIGN DATUM

BYGGLOVSHANDLING

RÄCKSTAVÄGEN

A	ANDREAS MARTIN-LÖF ARKITEKTER AB KUNGBÄRGERGÅRDEN 3, 112 21 STOCKHOLM, TEL. 08-4647702	office@martinlof.se
K		
E		
V		

UPPDRAG NR	RITAD AV	HANDLÄGGARE
14_064	DB/AU/MEB	A. UTRILLA
DATUM	ANSVARIG	
2014-10-20	A. MARTIN-LÖF	

NYBYGGNAD AV SMÅLÄGENHETER

GRIMSTA 15, RÄCKSTAVÄGEN, STOCKHOLM

LÄGENHET PLAN

PLAN

SKALA	NUMMER	BET
1:20	A-46.1-0101	B