

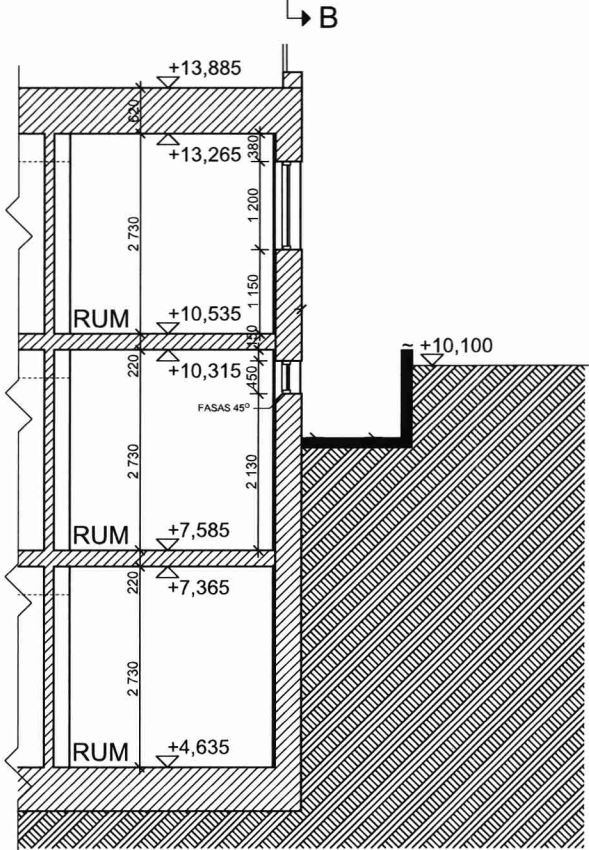


Fasad mot gård (Norr)  
1:50

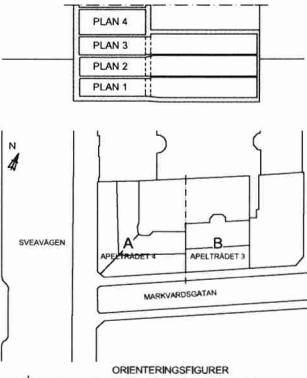

Sektion B-B  
1:50

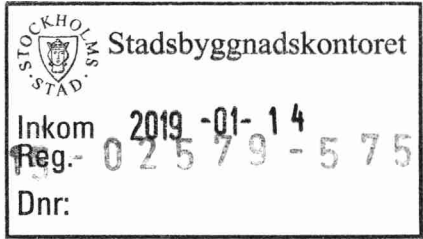

**FÖRKLARINGAR**  
Samtliga mått anges i millimeter.  
Vid revidering av ritning så är utgående slippstext genomstruken: ~~Denna text utgår~~.  
Ny text är understruken: Ny text.

	Befintliga väggar
	Nya väggar
	Vägg rives
RH	Rumshöjd

**FÖRESKRIFTER**  
Samtliga mått kontrolleras på plats innan byggnad.

Planer och plushöjder baseras på Ankarcronas samt Mät Konsults uppmätningar.

Plushöjder i RH2000 (uträknat genom att addera + 0,525 m från Ankarcronas uppmätningar som i var i RH00).

Bjälklagshöjderna baseras på äldre underlag samt vissa uppmätningar.

HÄNVISNING

BET	ANT	ÄNDRING AVSER	DATUM	Sign.
BYGGHANDLING				
<div>CITYFAST</div> <div>Cityfast Sverige holding AB</div> <div>Kv. Apelträdet 3-4</div> <div>Sveavägen 108</div>				
BH	Cityfast bygg och förvaltning AB			
P				
				
VVS				
K				
E				
B				
SP				
HISS				
KÖK				
UPPDRAG NR 1312-11		RTAD AV ANNA CARLSSON/ LOTTA TAPPER	HANDLÄGGARE MIKAEL L. JEFFORS	
DATUM 2017-12-20		ANSVARIG MIKAEL L. JEFFORS		
HOTELL Kv. APELTRÄDET 13				
Fasad mot gård				
SKALA A1 1:50 (A3) halvskala	NUMMER A-40-3-01			BET