


FÖRKLARINGAR

SE RITNING A-2

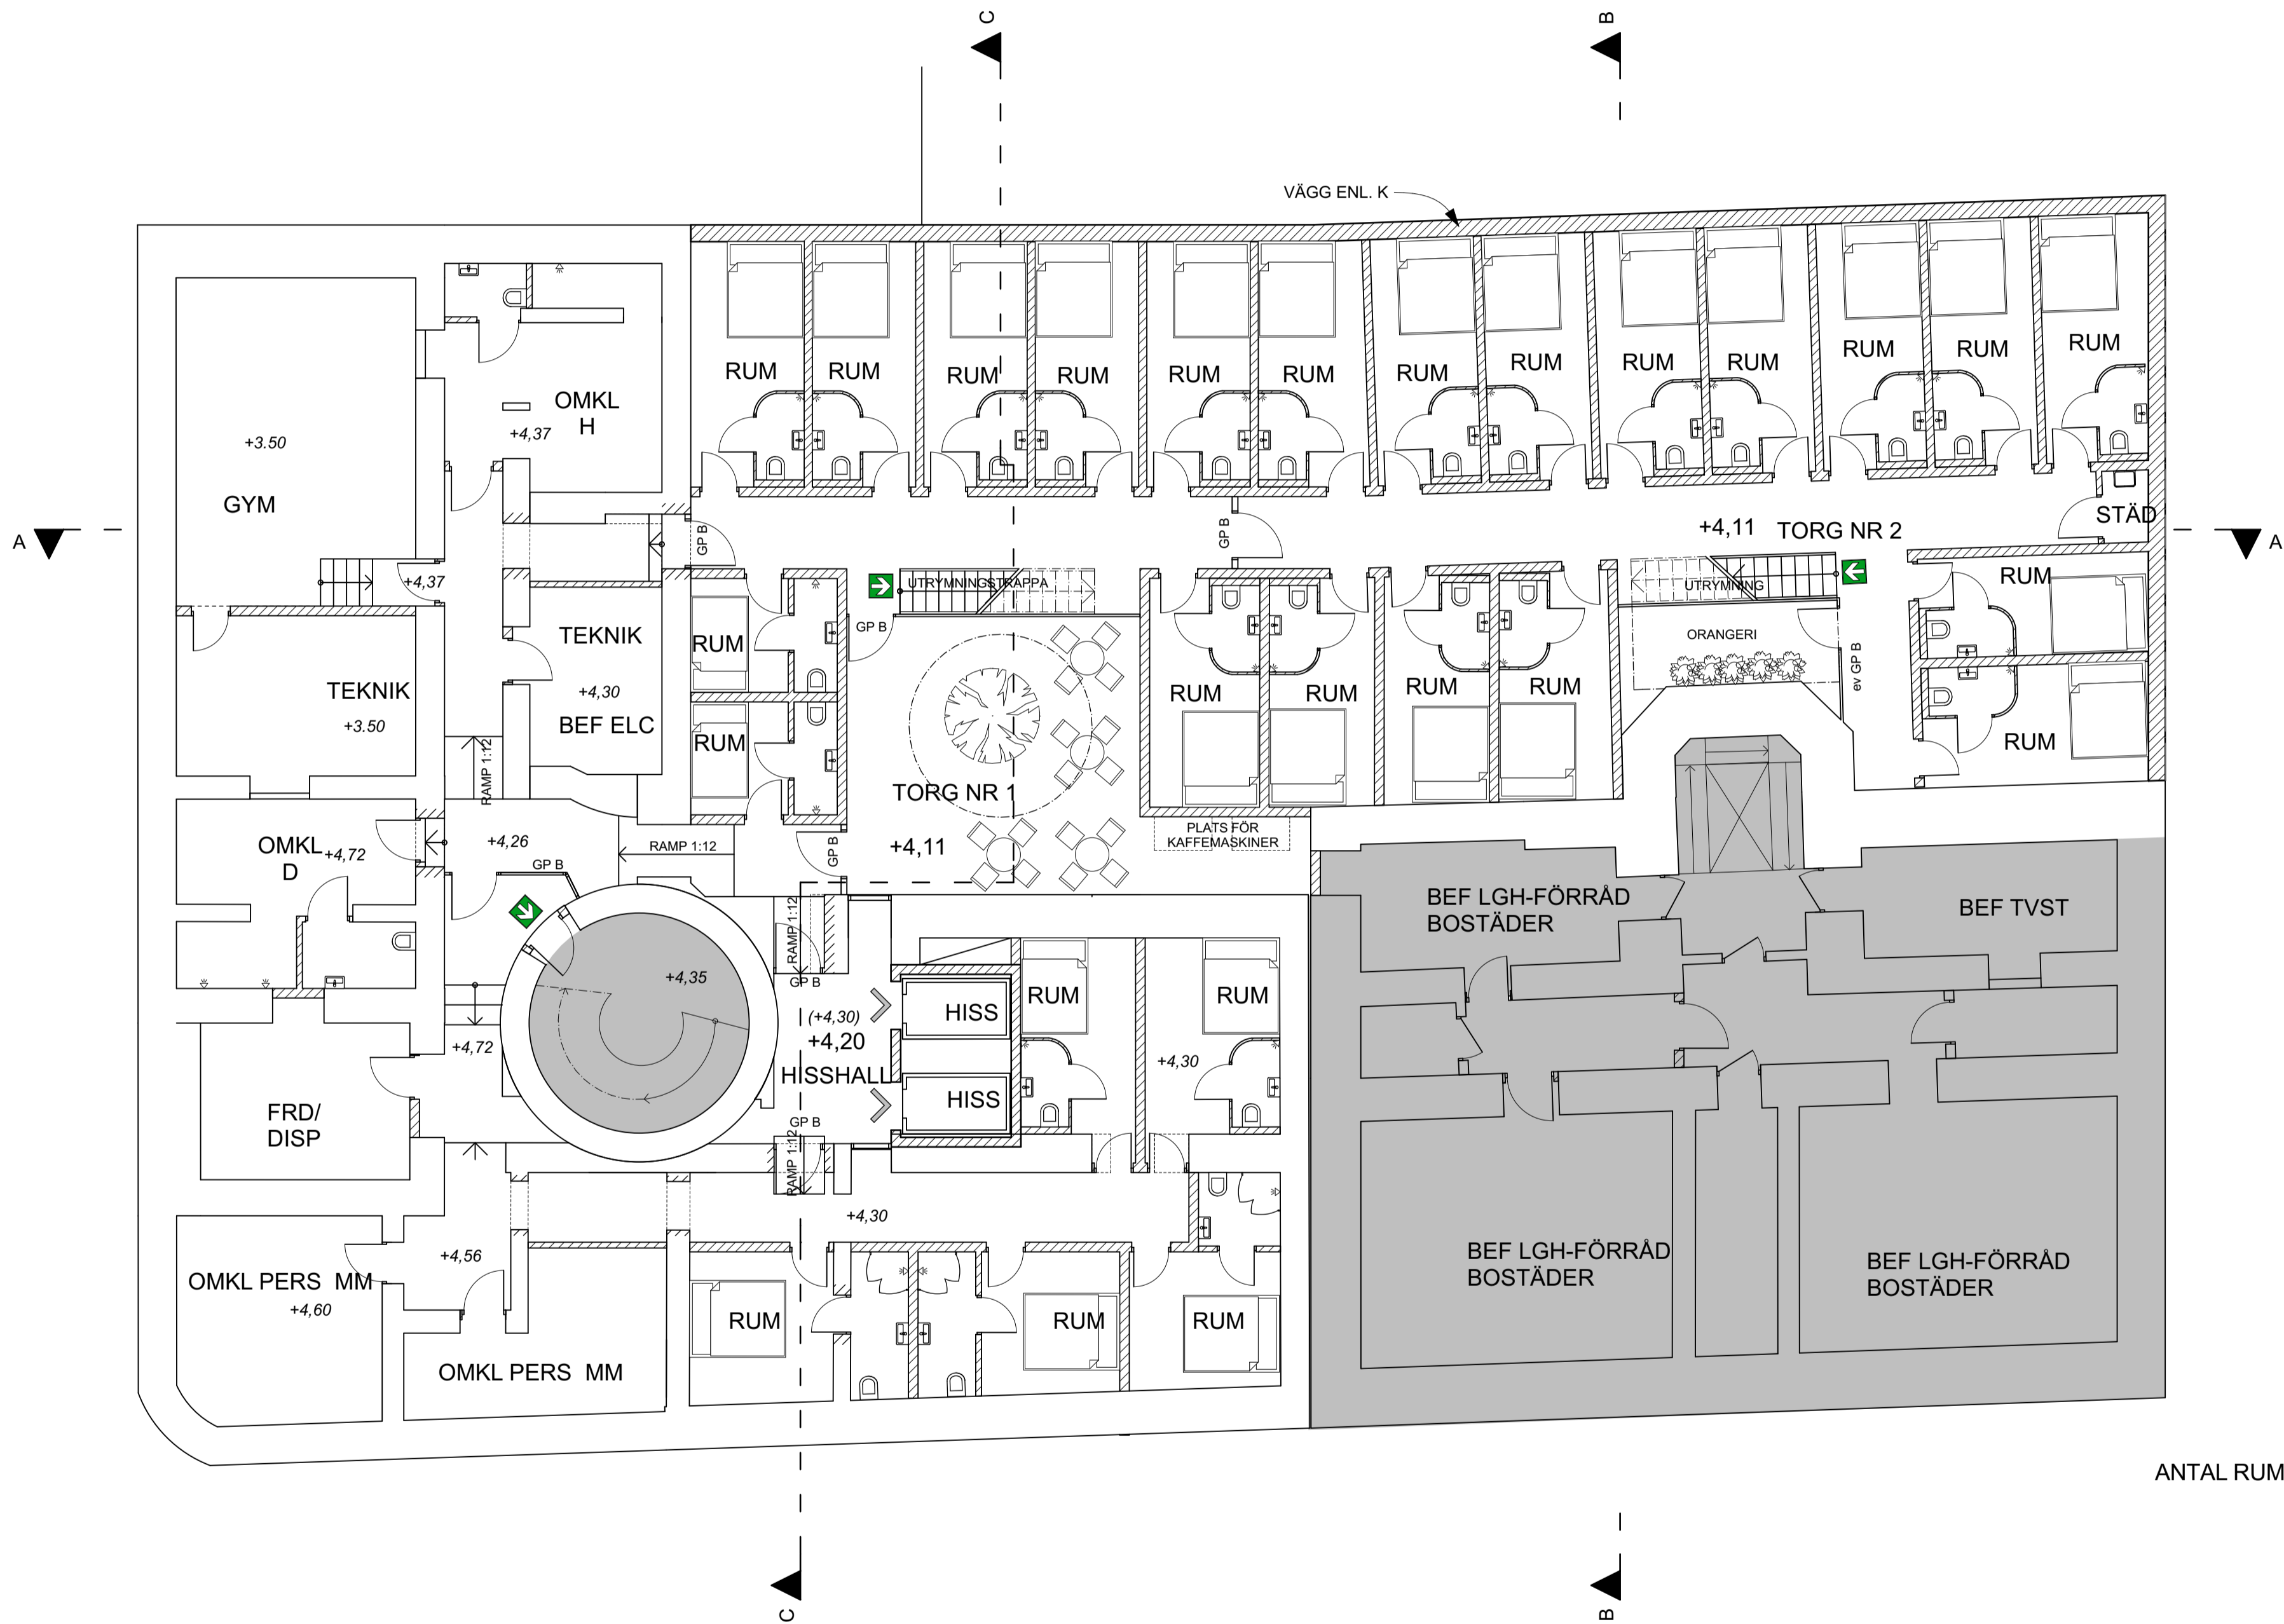


FÖRESKRIFTER


SE RITNING A-2

HÄNVISNINGAR

SE RITNING A-2

ANTAL RUM 26

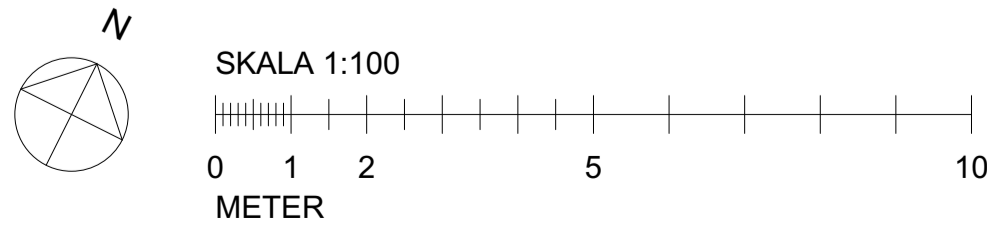

 Karlbergsgården 53 113 35 Stockholm Telefon: 08-54547880 Fax: 08-54547881 e-mail: info@un-arkitektur.se	BYGGLOVHANDLING			DATUM
	Apelträdet 3-4			2016-07-15
	NEDRE KÄLLARPLAN -2			ANSVARIG
				Ulf Nelson
UPPDRAG NR D225	RITAD/KONSTR WK/MP	HANDLÄGGARE Ulf Nelson	SKALA	BET
			1:100	
			NUMMER	
			A-4	