

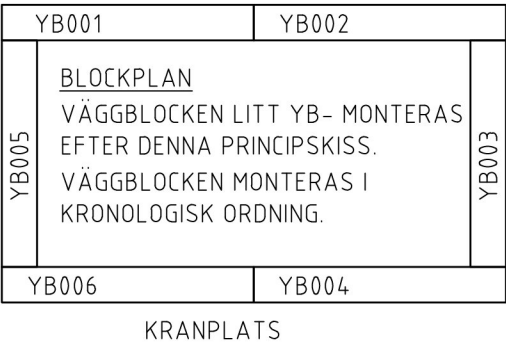
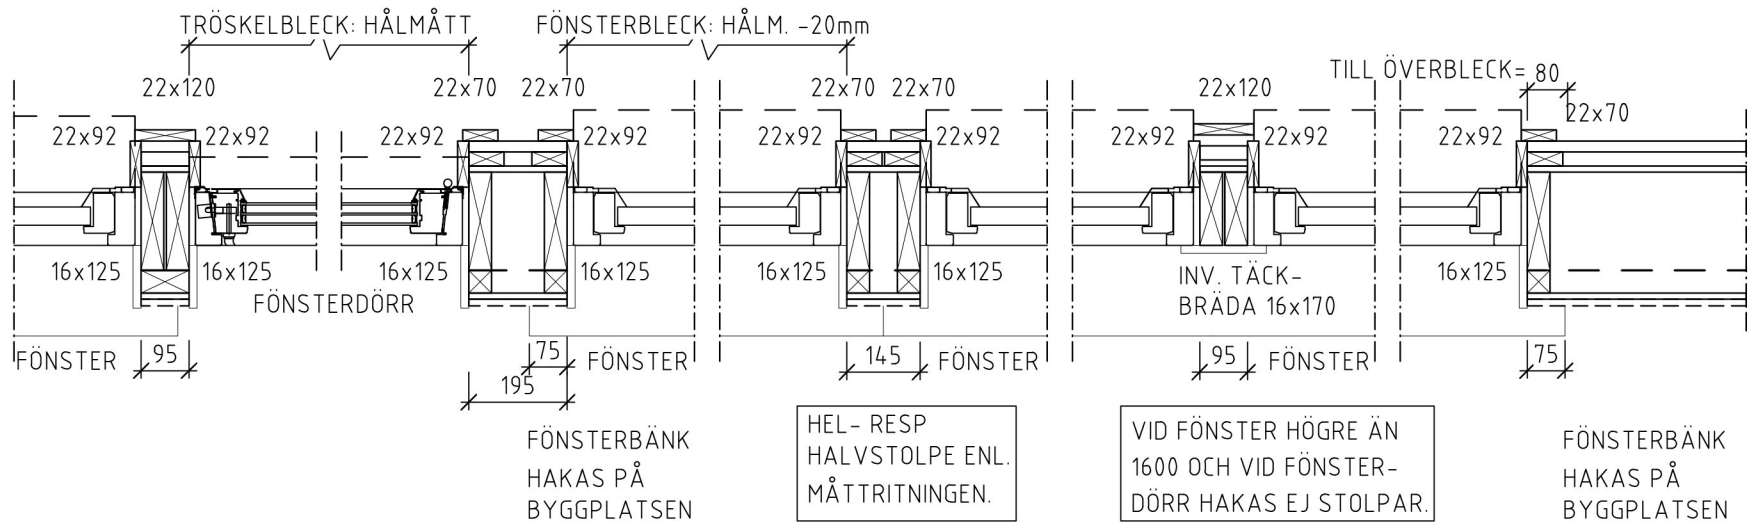
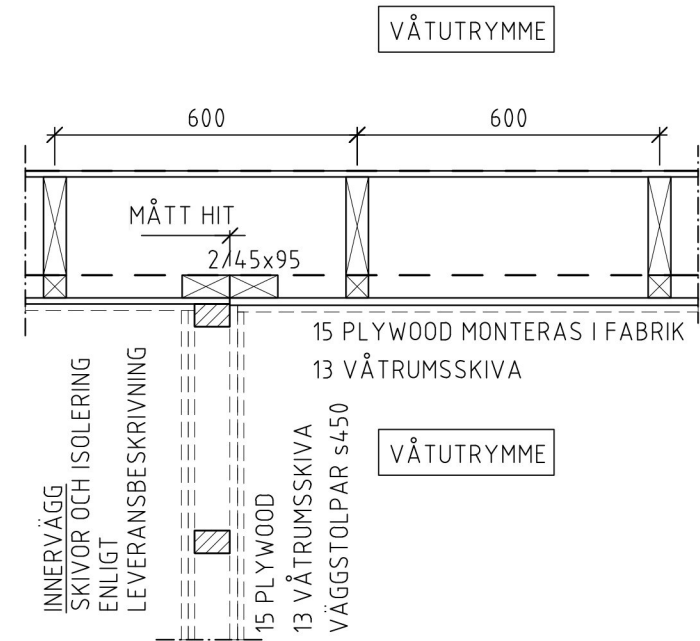


DENNA RITNING ÄR EKEFORSHUS EGENDOM OCH FÅR ICKE UTAN EKEFORSHUS MEDGIVANDE KOPIERAS, FÖREVISAS FÖR ELLER UTLÄMNAS TILL OBEHÖRIGA PERSONER

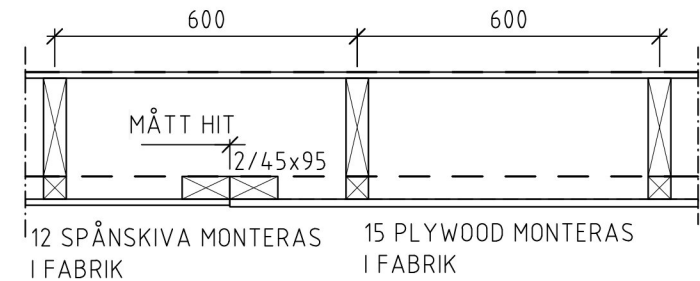

FÖRSTÄRKNINGAR (45x120 LITT R3):
(DÅ EJ SPÅNSKIVA FÖREKOMMER)
INREDNING (SE RITN) SOM KAN UTSÄTTAS FÖR BELASTNING SKALL FÖRSES MED TRÄREGLAR BAKOM VÄGGSKIVAN.
SÅLUNDA GÄLLER:
TVÄTTSTÄLL 2/45x120, GOLV-ÖK REGLAR=850 mm
KLK-HYLLA 2/45x120, GOLV-ÖK REGLAR=1600 mm
HATTHYLLA 2/45x120, GOLV-ÖK REGLAR=1800 mm
DUSCHBLANDARE 45x120, GOLV-ÖK REGEL=1150 mm
BADKARSBLANDARE 45x120, GOLV-ÖK REGEL=750 mm
DUSCHSTÅNG 45x145, GOLV-ÖK REG=1575 mm resp. 2125 mm
KÖKSINREDNING 45x120, PLACERING ENL. TILLVERKARENS ANVISNINGAR (SE SPEC. 60)

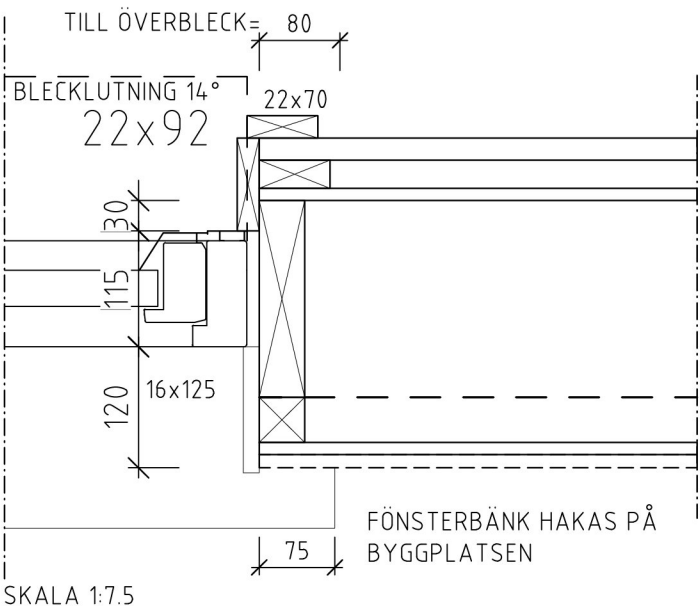

YTTERVÄGGSDETALJER



EKEFORSHUS
Ingen familj är den andra lik.

HUSTYP	SPECIAL		
SKALA	DATUM	RITAD AV	FIL
1:15	181108	K.O.R.	A3
RITN.	YTTERVÄGGSDETALJER		

REG	ÄNDRING	SIGN	DATUM
Z-PANEL ALU.FÖNSTER 70-FODER			
ORD. NR.	RITN. NR.	REG.	
ATH 8268	YVE-02		