



FÖRSLAG PÅ LÖSNING  
SNEDTAKSLIST - TAKLIST VID YTTERHÖRN

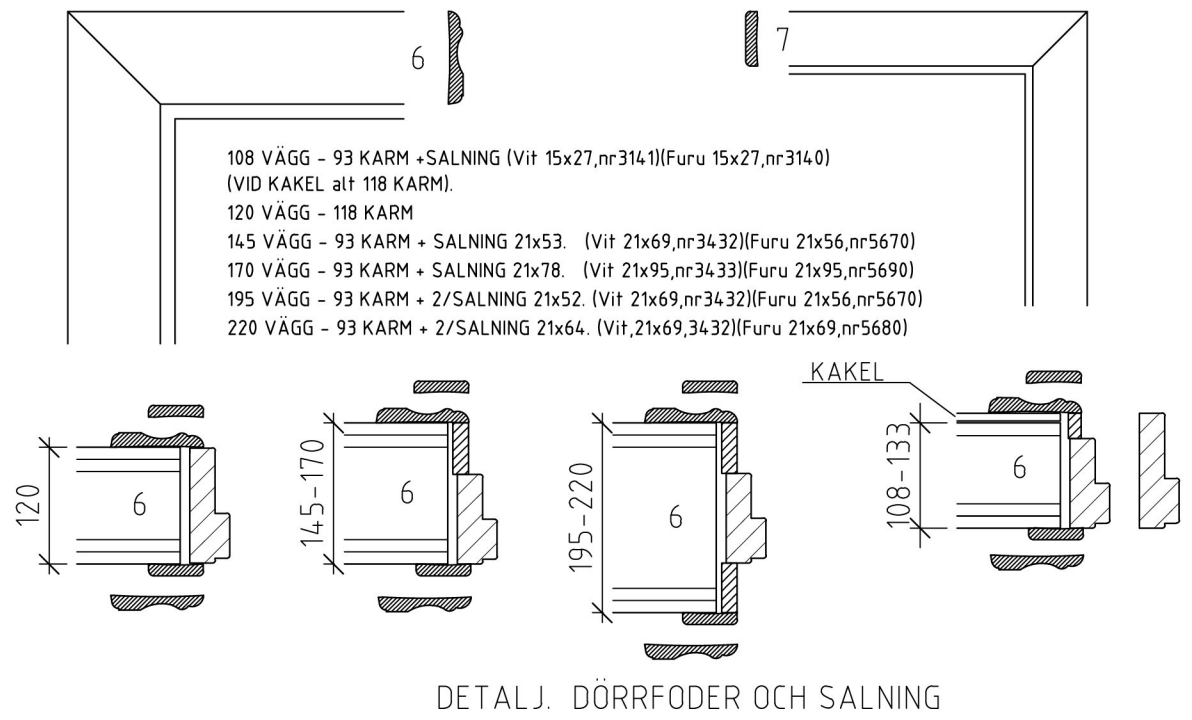

108 VÄGG - 93 KARM + SALNING (Vit 15x27,nr3141)(Furu 15x27,nr3140)  
(VID KAKEL alt 118 KARM).  
120 VÄGG - 118 KARM  
145 VÄGG - 93 KARM + SALNING 21x53. (Vit 21x69,nr3432)(Furu 21x56,nr5670)  
170 VÄGG - 93 KARM + SALNING 21x78. (Vit 21x95,nr3433)(Furu 21x95,nr5690)  
195 VÄGG - 93 KARM + 2/SALNING 21x52. (Vit 21x69,nr3432)(Furu 21x56,nr5670)  
220 VÄGG - 93 KARM + 2/SALNING 21x64. (Vit,21x69,3432)(Furu 21x69,nr5680)

DETALJ. DÖRRFODER OCH SALNING

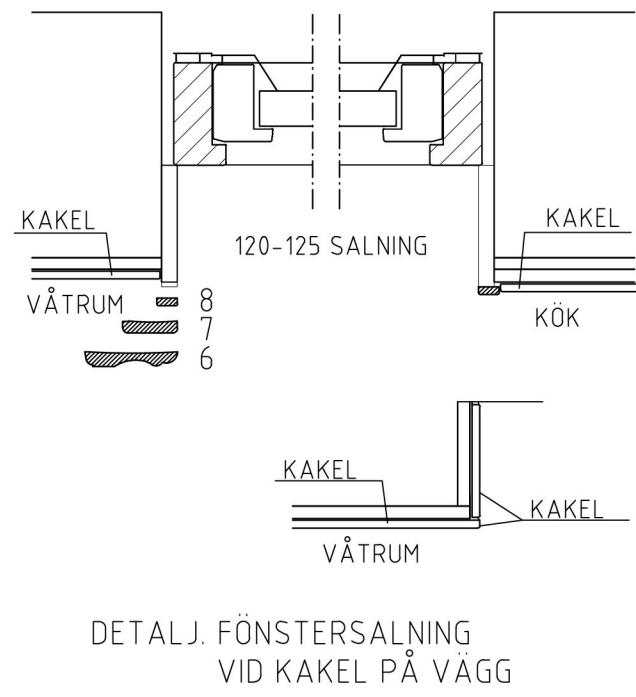

DETALJ. FÖNSTERALSALNING  
VID KAKEL PÅ VÄGG

ANV.  
1/ TAKLIST ALLMOGE. (STD. EKEFORSHUS & KUNGSHUS)  
2/ UTAN TAKLIST = PLÅTVINKEL. (STD. ANEBYHUS)  
3/ SNEDTAKSLIST. (STD. ALLA)  
4/ GOLVLIST ALLMOGE. (STD. KUNGSHUS)  
5/ GOLVLIST SLÄT. (STD. EKEFORSHUS & ANEBYHUS)  
6/ FODER ALLMOGE. (STD. KUNGSHUS)  
7/ FODER SLÄT. (STD. EKEFORSHUS & ANEBYHUS)  
8/ FOGLIST. (STD. ALLA)  
9/ SOCKELKLOSS (STD. KUNGSHUS).

ANV.  
FÖLJ BYGGKERAMIKRÅDETS BRANCHREGLER  
FÖR VÅTRUM (BBV) ANGÅENDE PLACERING  
AV INNERDÖRRAR I OLIKA VÅTZONER.

REG	ÄNDRING	SIGN	DATUM
MONTERING AV LISTVERK			
HUSTYP ANEBYHUSGRUPPEN			SKALA
RITN. INV.LISTVERK		DATUM 150323	
ORD. NR. ATH 8268	RITN. NR. 67-1	RITAD AV CS	REG. .
K-40.6-67-1			