




DETAJLSNITT 04  
Taklot plan 6

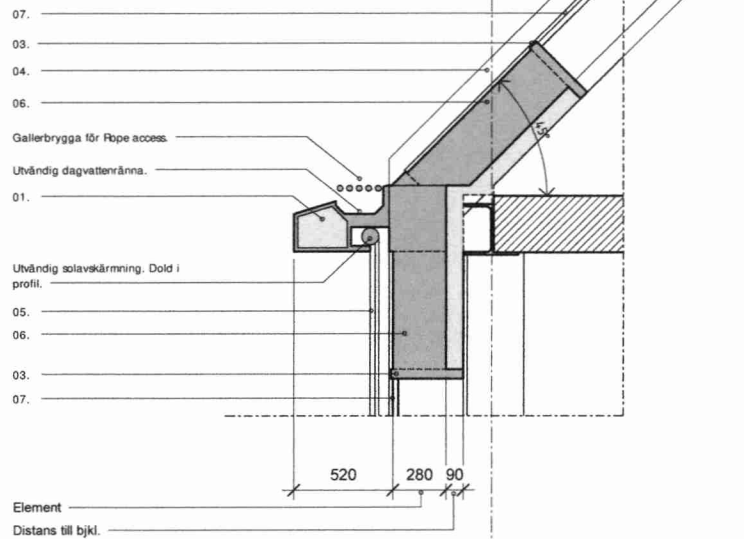


DETAJLSNITT 03

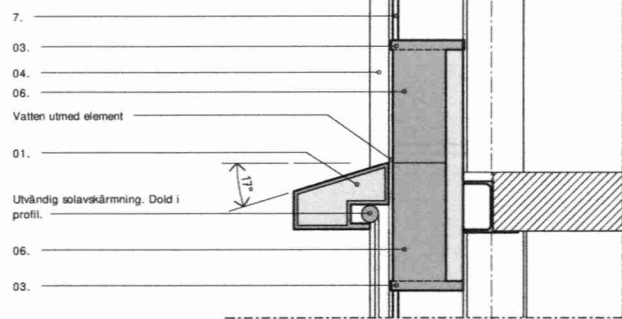


DETAJLSNITT 02

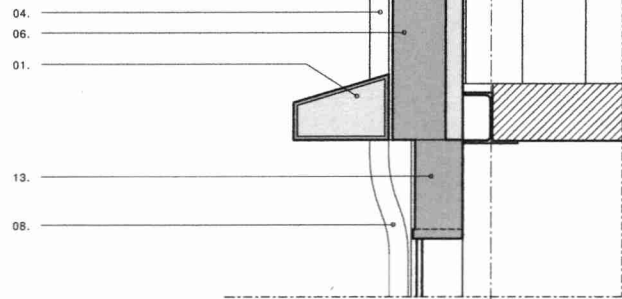


DETAJLSNITT 01

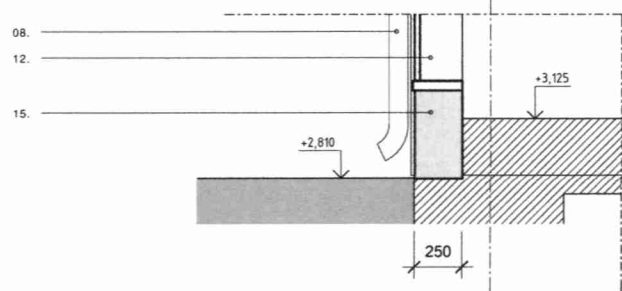


DETAJLSNITT 05  
Taklot plan 4

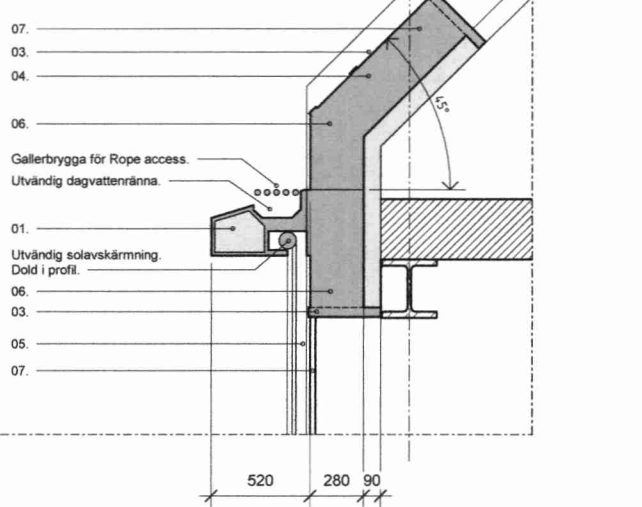



DETAJLSNITT 07

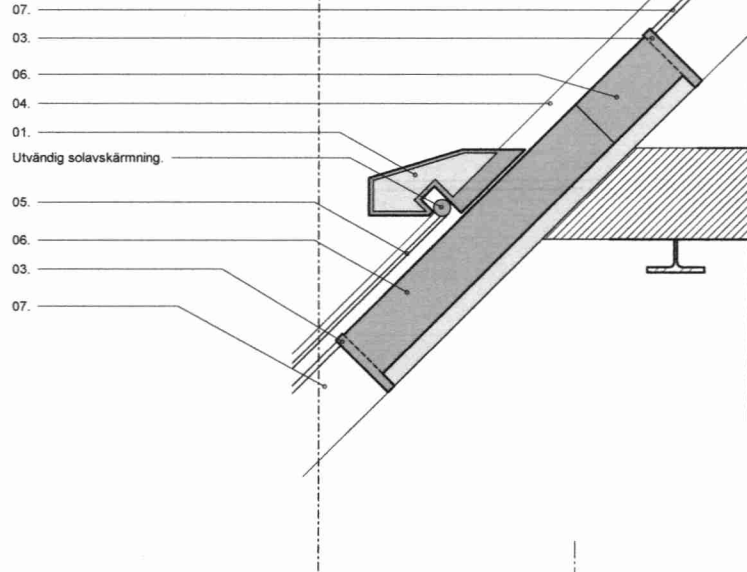

DETAJLSNITT 08  
(plan)

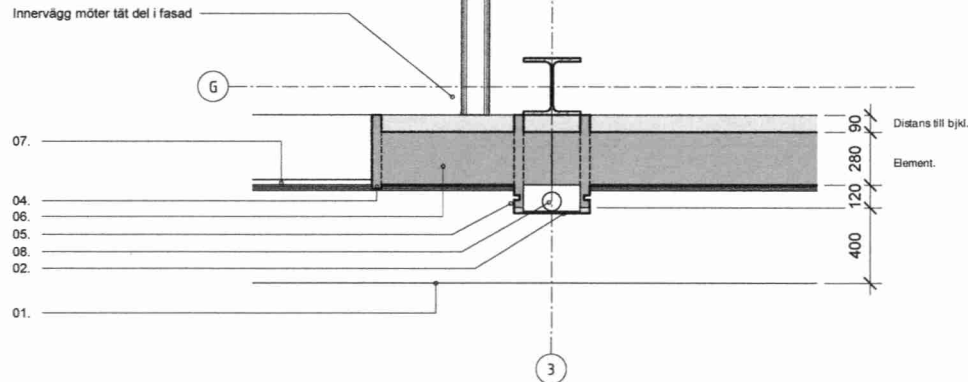

DETAJLSNITT 06

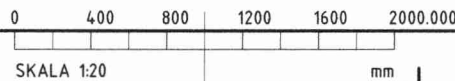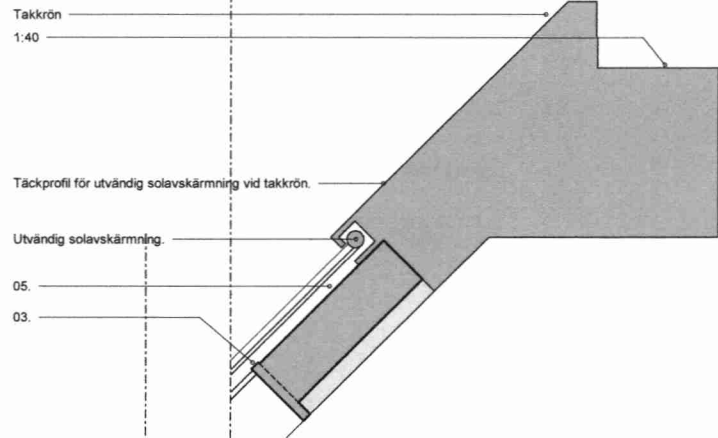

FÖRKLARINGAR


HÖJDANGIVELSER ANGIVNA I METER ÖVER HAVET (m).  
ÖVRIGA MÅTT ANGIVNA I MILLIMETER (mm).

FASADMATERIAL  
ANODISERAD ALUMINIUM (AA), LJUSGRÅ/NATUR OCH GRAFITGRÅ.


- 01. HORIZONTAL GRID
- 02. VERTIKAL GRID
- 03. HORIZONTAL PROFIL
- 04. VERTIKAL PROFIL
- 05. VERTIKAL PROFIL-STYRSKENA
- 06. TÄTA DELAR I FASAD
- 07. GLAS
- 08. STUPRÖR
- 09. TAKFÖT
- 10. TAKKRÖN
- 11. ENTRÉPARTIER
- 12. NÖDUTRYMNING
- 13. GLASPARTIER
- 14. TÄTA DELAR I GLASPARTIER
- 15. NÖDUTRYMNING SKYDDSRUM
- 16. SOCKEL
- 17. GLASTAK
- 18. TAKHUVAR
- 19. VENTILATIONSGALLER
- 20. SKÄRNTAK
- 21. IN/UT LASTNING
- 22. RÖKGASEVAKUERING LJUSGÅRD

HÄNVISNINGAR

- PLANER A-40-1-090 --- -180
- SEKTIONER A-40-2-101 --- -103
- FASADER A-40-3-101 --- -104
- PRINCIPDETALJER A-40-1-026
- MATERIAL OCH KULÖRBESKR. A-01-7-001
- FASAD ILLUSTRATION A-99-3-001 --- -002

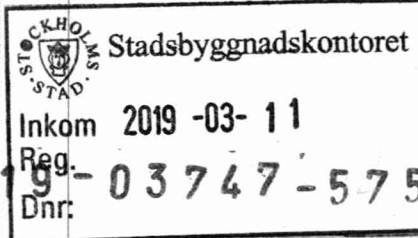

BETÄNKNING AVSEER DATUM SIGN  
BYGGLOVHANDLING

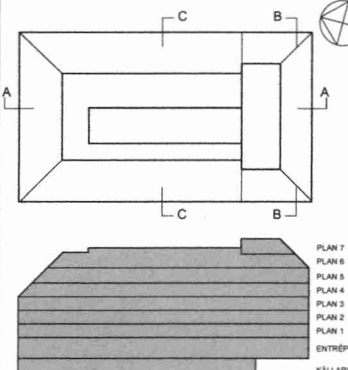

KV. HÖNSFODRET

FOJAB arkitekter

FOJAB arkitekter Malmö, Hållarbergs Gata 1A, 211 19 Malmö, Västerås +46 (0)40-27 98 00  
FOJAB arkitekter Stockholm, S:t Eriksgatan 43, 112 34 Stockholm, Västerås +46 (0)8-21 81 80  
FOJAB arkitekter Helsingborg, Drottninggatan 7, 252 21 Helsingborg, Västerås +46 (0)42-27 98 00  
e-post: fornamn.efternamn@fojab.se

|     |                     |                  |
|-----|---------------------|------------------|
| X A | FOJAB arkitekter AB | tel. 040-279800  |
| K   | ELU KONSULT         | tel. 08-58009148 |
| V   | BIC                 | tel. 070-8735223 |
| E   | PDR                 | tel. 070-7996523 |
| B   | BRANDKONSULTEN      | tel. 070-8194391 |

|  |                          |                    |
|--|--------------------------|--------------------|
| UPPDRAG NR<br>11521  | RIKSKONSTR. AV<br>OPK    | HANDLAGGARE<br>ABE |
| DATUM<br>2019-03-07  | ANSVARIG<br>JENS LARSSON |                    |
| OM- OCH TILLBYGGNAD SKOLA<br>Principdetaljer<br>Sektion och plan |                          |                    |
| SKALA<br>A1 1:20<br>A3 1:40                                      | NUMMER<br>A-42-6-001     | BET                |