




A-A

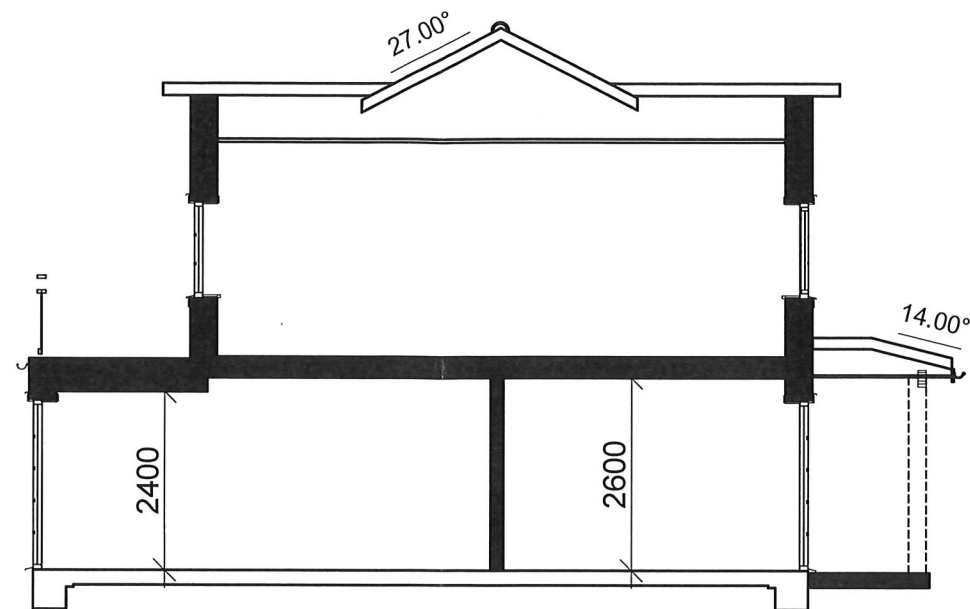


B-B

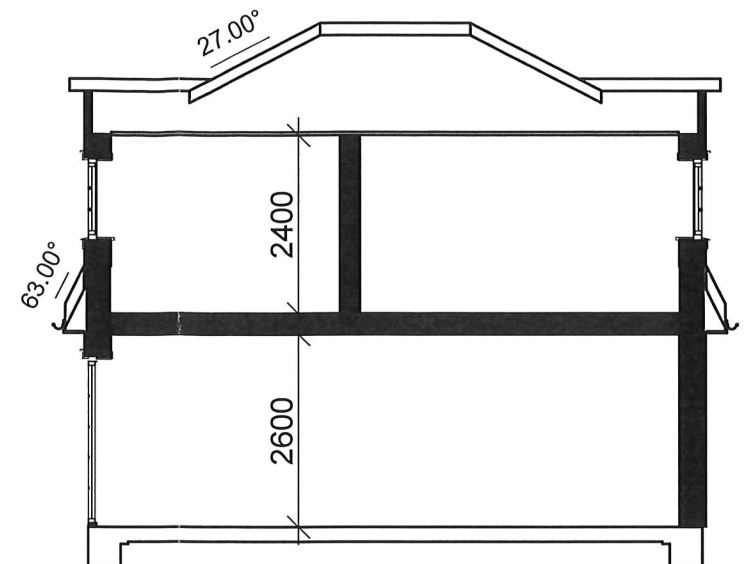


C-C

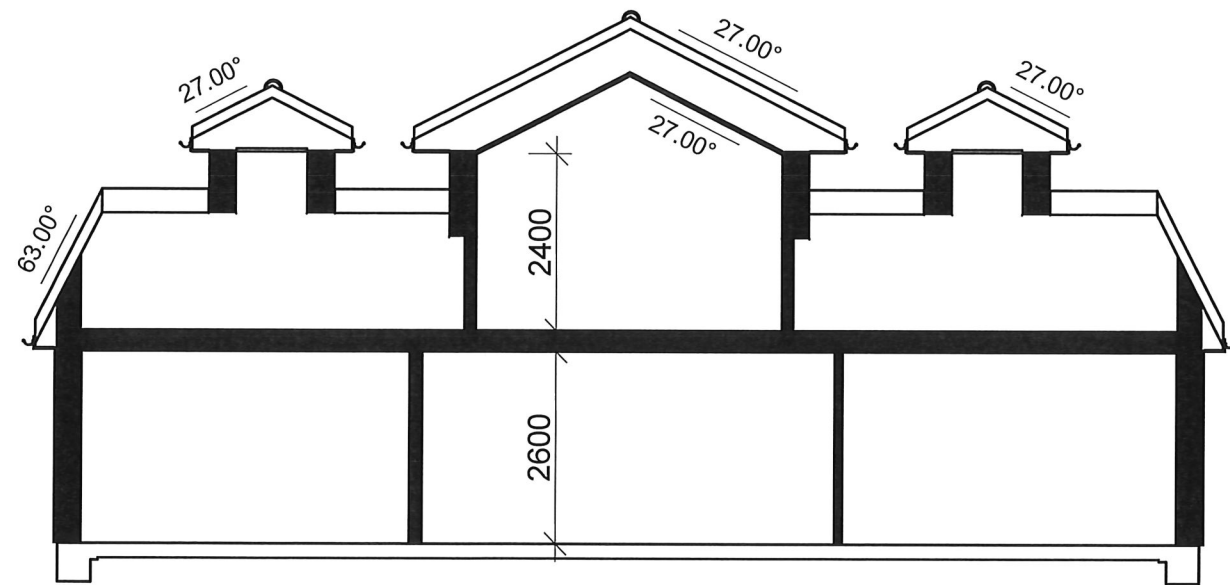

D-D

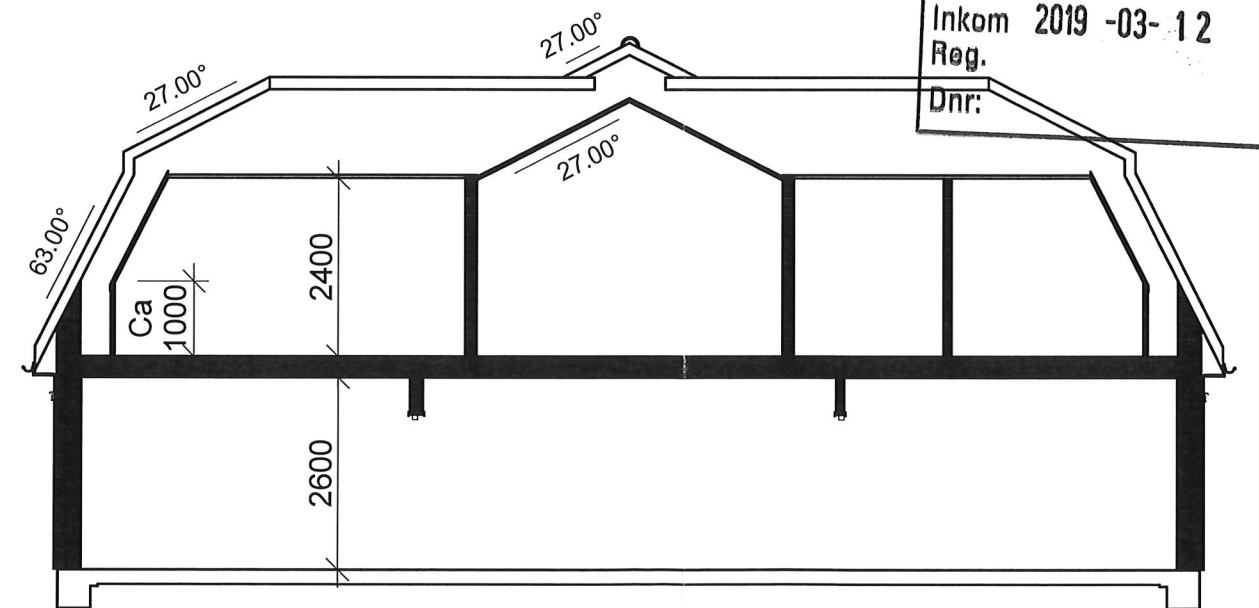

E-E

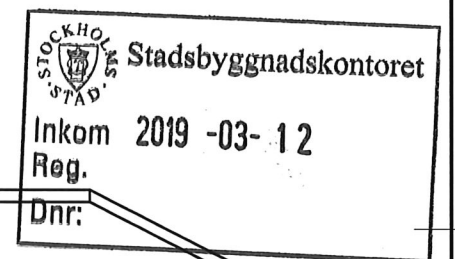

A		BALKONG, VERANDA	EGU	2019-02-27
BET	ANT	ÄNDRINGEN AVSER	SIGN	DATUM

## Fiskarhედenvillan

Fiskarhედenvillan AB  
Box 882  
781 29 Borlänge

Tel: 0243-79 42 42  
Fax: 0243-87791  
www.fiskarhედenvillan.se  
info@fiskarhედenvillan.se

RITAD AV

Elina Gustafsson

DATUM

2018-05-08

HUSTYP

SPECIAL

### SEKTIONER

MARIA 30

STOCKHOLMS STAD

BYGGHERRE

Michael Abdi C/O Razzouk Abdi

AVTALSNR

120-11405

RITN NR

A03

SKALA

1:100 (A3)

REV

A