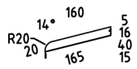

FÖNSTER LIGGANDE PANEL

ÖVERBLECK (60)
1:10 (1:15 A3)

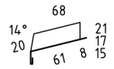

TRÖSKELBLECK YD (68, BTG)
1:5 (1:7.5 A3)

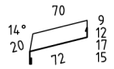

TRÖSKELBLECK FD (70, BTG)
1:5 (1:7.5 A3)

NOCKPROVET
PROVA ATT NOCKPANNAN/NOCKPLÅT TÄCKER ÖVERSTA PANNRADENS OVANKANT BETRYGGANDE.

PANNMODUL
GAVELUTSPRÅNGET ANPASSAS TILL PANNMODULEN 300mm+TILLÄGG FÖR SISTA PANNRADEN 50mm

VIKTIGT!
VÄGG-, TAKPLAST KLÄMMES MELLAN SKIVA/REGEL-GLESPANEL

VIKTIGT!
ÖVER BÄRANDE INNERVÄGG/ BALKAR LÄGGES EN 0.20 PLASTFOLIE [] B=400mm

ANM.

ALLA MÅTT I MILLIMETER OM INGET ANGES.

GÄLLANDE ÖVRIG INFO SE MATERIALSPECIFIKATIONER OCH ÖVRIGA MONTERINGSRITNINGAR.

[] =KVALITÉ.
() =LITTRERINGSNUMMER.
⊠ =MONTERAS I FABRIK.
▨ =LEV. LÖST.

YTTERTAK 4°
PAPPTAK (LEV. EJ AV ANEBYHUSGRUPPEN)
UNDERLAGSPAPP [YAP 2200 KK]
23 RÅSPONT I LUCKOR [G4-2] (49-)
TAKSTOL [EN14250] s1200

50×1150×850 LUFTSPALTSKIVA []
VINDAVLEDARE (8442-00)
TAKSTOL FÖRANKRAS MED 2 st BMF 90 M.F.
SPIK 2×4 ANKARSPIK 40×4,0/BESLAG
200×70 FOTPLÅT (10°-45°)
INGÅR EJ
22×170 [G4-1]
30mm VENT.SPRINGA MED INSEKTSNÄT B=300
FASSPONT 16x95
22×58 [] (68-2)
PANELLUCKA (lev. löst)
12×315 ASFABOARDREMSA ()
28×70 SPIKREGLAR (1-08)
22×165 Z-PANEL (70-1)
22×70 FODER
2105
2500
100×34 s600
45×95 [C18] (12- alt. 13-)
VÄGGBLOCKETS VINDSKYDDSDUK DRAS UPP PÅ BJÄLKEN OCH BAKOM BLOCKET
FULLISOLERAS B=585
220 STENULL
45×45 [] (24-7)
ÖVERGOLV (enl. Lev. beskrivning)
14 LAMELL []
LUMPAPP []
45×170 KOLVNING [C18] (27-)
INV. SNICKERI ENL. RITN. YVE-02
F-BÄNK (enl. lev.beskrivning)
22×70 FODER
EJ FÖNSTERBÄNK I BAD, WC/DUSCH OCH KLÄDVÅRD
≥300
25
62
45×95 SYLL [C18] (11- alt. 12-)
8.0×90 EXPANDERSPIK s600
T-SYLL B=240

OBS!
ELRÖR SKALL DRAS MELLAN GLESPANEL UNDER PLASTFOLIEN UTAN ATT SKADA DENNA. ELRÖRSBÖJ UPPTILL YTTERVÄGGEN VIKES IN. VÄGGENS RESP. TAKETS PLASTFOLIE KLÄMS MELLAN GLESPANEL OCH TAKSKIVAN. ELRÖRENS GENOMSTICK I PLASTFOLIEN TEJPAS SÅ FULLGOD TÄTNING ERHÅLLES.

150
2500
INNERTAK
400 LÖSULL []
TAKSTOL [EN14250] s1200
0.2 ARM. DIFFTÄT SÄKERH
28×70 GLESPANEL [G4-2] s
13 GIPSSKIVA [EN520A]

MELLANBJÄLKLAG
22 GOLVSPÅNSKIVA [EN13986]
45×220 BJÄLKAR [C24] s600 (22- alt. 32-)
45×170 KOLVNING [C18] s4000 (27-1)
45 STENULL [STENULL λ₀ 0.037W/m°C]
0.2 EJ DIFFTÄT SÄKERHETSFOLIE
28×70 GLESPANEL [G4-2] s300 (61-1)
13 GIPSSKIVA
297

EJ BÄRANDE INNERVÄGG (lev. löst).
13 GIPSSKIVA [].
45×70-220 REGLAR []
s450 (R-).
45 ISOLERING []
13 GIPSSKIVA [].

BÄRANDE INNERVÄGG
13 GIPSSKIVA [EN520A]
45×170 REGLAR [C18] s450
45 ISOLERING [STENULL λ₀ 0.037W/m°C]
13 GIPSSKIVA [EN520A] (lev. lös)

OBS!
VÄGGAR VID VÅTUTRYMME
ETT LAGER 12.5 VÅTRUMSSKIVOR
OCH ETT LAGER 15 PLYWOOD

8.0×90 EXPANDERSPIK s600.
0,20 PLASTFOLIE []
B=400

ÖVERGOLV (enl. Lev. beskrivning)
14 LAMELL []
__ GOLVFOAM []
0.2 DIFFTÄT PLAST []

8.0×90 EXPANDERSPIK s600
0,20 PLASTFOLIE [] B=400

70
2/28×170 [G4-1]
30mm VENT.SPRINGA MED INSEKTSNÄT B=300
FASSPONT 16x95
22×58 [] (68-2)
400
PANELLUCKA EI30 (lev. löst)
13 HUMIDBOARD
45x70 REGLAR, 45 STENULL
13 HUMIDBOARD
VINDSKYDDSVÄV
28×70 SPIKREGLAR (1-08)
22×165 Z-PANEL (70-1)
VÄGG-TAKPLAST KLÄMMES MELLAN GIPS/GLESPANEL (MINST TRE GLESPANEL)
125×40 s600
SYLLISOLERING 175
22 SPÅNSKIVA B=240
45×220 [C24] (21- alt. 31-)
12 ASFABOARD B=242
SYLLISOLERING 87

OBS! PLASTEN PÅ VÄGGARNA KLIPPS VID BJÄLKAR DRAS OMLOTT OCH TEJPAS IHOP. DÄREFTER TEJPA SKARVEN RUNT BJÄLKARNA.

YTTERVÄGG
13 GIPSSKIVA [EN520 A] (lev.lös)
12 SPÅNSKIVA [EN13986]
45×45 REGLAR [C18] s600
45 STENULL []
0.11 DIFFTÄT PLAST []
45×195 REGLAR [C18] s600
195 STENULL []
12 ASFABOARD []
VINDSKYDDSVÄV []
28×70 SPIKREGLAR [G4-2]
22×165 Z-PANEL [G4-1]

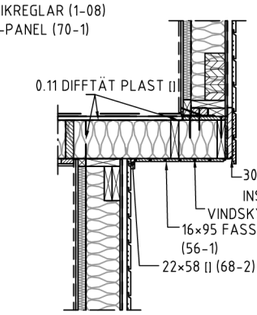

SNITT GAVEL VID ÄNTRE

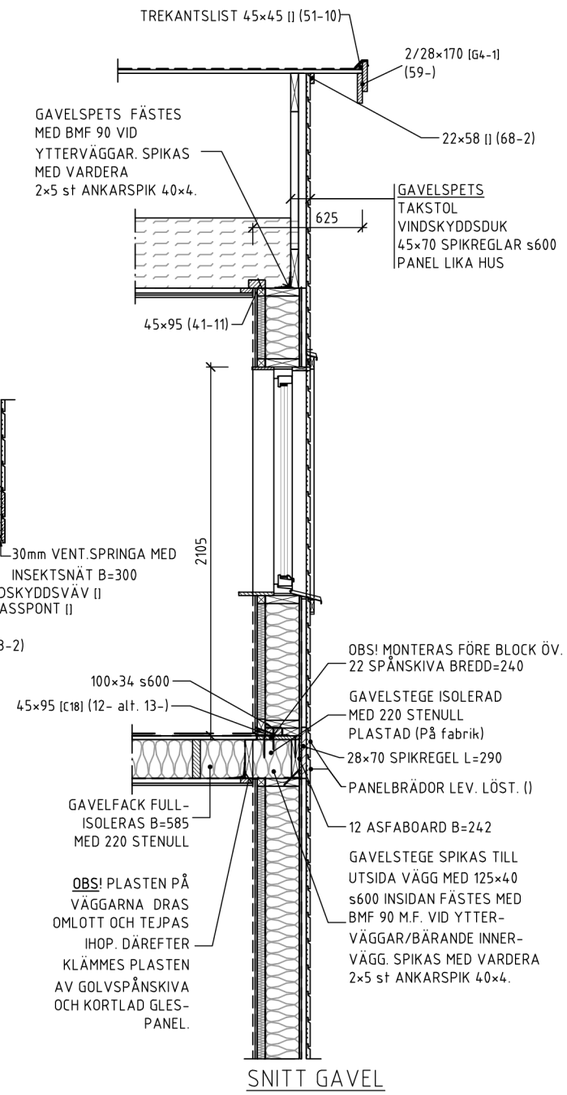

SNITT GAVEL

REV.	ÄNDRING	SIGN.	DATUM
.	.	.	.

ANEBYHUS ingår i Anebyhusgruppen

ANEBYHUSGRUPPEN AB
Anebyhus, Ekeforshus, Kungshus
Box 49 364 21 ÅSEDA Tel. 0474-488 80

BYGGHERRE
ALI ABASS
REAM HASSAN

HUSMODELL
SPECIAL

FASTIGHETSBETECKNING
MYRDALSÖKEL 1
STOCKHOLMS STAD

DATUM	RITAD AV	FORMAT	SKALA
20190215	PALU	A3	1:35

RITN.	AVTALSNR.	RITN. NR.	REV.
SYSTEMSEKTION HUS	ATH 8268	K-27_0-00-1114	.

© RITNINGEN ÄR SKYDDAD ENLIGT UPPHOVSRÄTTSLAGEN OCH FÅR INTE KOPIERAS, SPRIDAS ELLER I ÖVRIGT ANVÄNDAS UTAN UPPHOVSMANNENS MEDGIVANDE.

Inkom till Stockholms stadsbyggnadskontor - 2019-03-19, Dnr 2018-12553