




SE ALMÄNNA FÖRESKRIFTER

BJÄKLÄGEN GJUTS MED SAMVERKANSPÅL PEVA 4
tillsammans med samverkansbalk HTC ELLER DELTA.

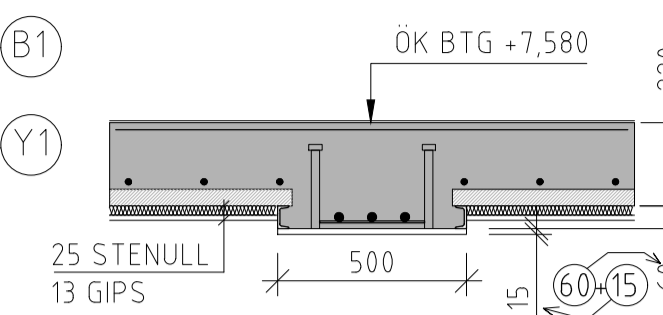

DETALJRITNINGAR SE K20-6-20 & K20-6-21

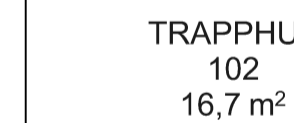

BET	ÄNDRING AVSEER	DATUM	Sign
<h1 style="text-align: center;">BYGGLOVSHANDLING</h1> <div style="text-align: center; margin: 20px 0;">  <p>Cityfast Sverige holding AB Kv. Apelträdet 3-4 Sveavägen 108</p> </div>			
BH			
A			
VVS			
VENT			
► K			
E			
B			
BYGG			
UPPDRAK NR 108718	RITAD AV --	HANDLAGGARE J-E LUNDGREN	
DATUM 2018-06-04	ANSVARIG J-E LUNDGREN		
<p>HOTELL Kv. APELTRÄDET 3-4</p> <p>BJÄLKLAG ÖVER PLAN 1</p> <p>KÄLLARPLAN</p>			
SKALA A1 1:50 (A3) 1:100	NUMMER K20-1-01		BET

