




UTSIDA YTTERVÄGG ENLIGT
MÅT KONSULTS UPPMÄTNING,
— INSIDA YTTERVÄGG ENLIGT
ANKARCRONAS UPPMÄTNINGAR

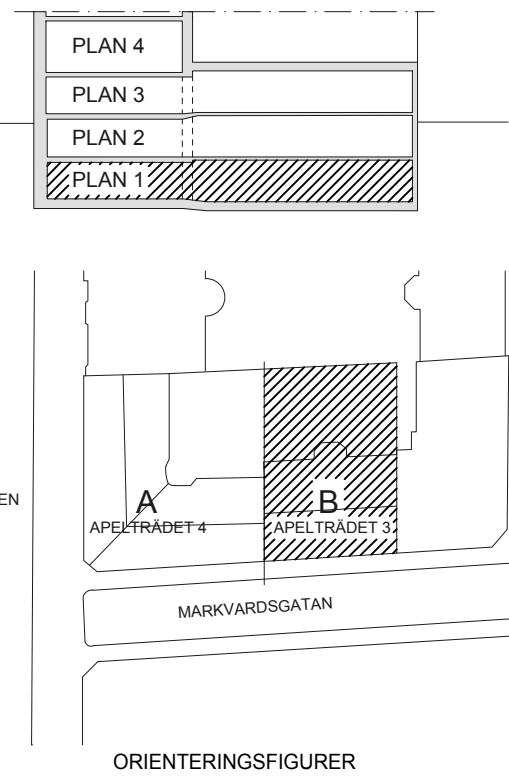

FÖRKLARINGAR

BRANDCELLSGRÄNSER ENLIGT
BRANDSKYDDSDOKUMENTATION

FÖRESKRIFTER

KV = KALLVATTEN
VV = VARMVATTEN
VVC = VARMVATTEN CIRKULATION
KB1-N = KYLSYTEM, SEKUNDÄR, NORD
KB1-S = KYLSYTEM, SEKUNDÄR, SYD
KB2 = KYLSYTEM,
KB3 = KYLSYTEM, /VÅT KYLA
N = NORD
S = SYD

1 = HÅRDA RAKA KOPPARRÖR
2 = KOPPARRÖR, FÖRKROMAD

S = SPILLVATTEN
1 = GJUTJÄRNSRÖR ALT.
SKOLAN DB AVLOPP

R1 = RENSROF


AV1 = AVSTÄNGNINGSVENTIL
RV1 = REGLERVENTIL
RV2 = REGLERVENTIL, TVÅVÄGSVENTIL
SHG1 = SHUNT, PREFAB
SHG2 = SHUNT, PREFAB

INGÅR I ANNAN ENTREPRENAD

BL1 = DUSCHBLANDARE
BL2 = TVÄTTSTÄLLSBLANDARE
BL3 = KÖKSBLANDARE
VK1 = VATTENKLOSETT
TS1 = TVÄTTSTÄLL
FS = FÖRDELARE
B1 = Purus Golvbrunn RÖT 75

HÄNVISNINGAR

SAMTLIGA RÖRGENOMFÖRINGAR GENOM
GRUNDMUR OCH BOTTENPLATTA FÖRSES
MED RADONTÄTNING WIDECO WISECURE.
MONTERAS ENLIGT LEVERANTÖRENS
ANVISNINGAR.

BET	ANT	ÄNDRING AVSER	DATUM	Sign.
BYGGLOVSHANDLING				
 <p>Cityfast Sverige holding AB Kv. Apellträdet 3-4 Sveavägen 108</p>				
BH				
P				
A				
WIS				
VENT				
K				
E				
B				
SP				
HISS				
KÖK				
UPPDRAG NR		RITAD AV	HANDLÄGGARE	
0230		ARMAND HAUJARAJ	ARMAND HAUJARAJ	
DATUM		ANSVÄRIG		
2017-06-26		ARMAND HAUJARAJ		
HOTELL Kv. APELLTRÄDET 13 RÖRANLÄGGNING HUS A Plan 1, DEL 3. NEDRE KÄLLARPLAN				
SKALA A1 halvsкала:50 (A3) halvsкала	NUMMER V50.1-103		BET	