

0-KB0 Koldbærare, mediacentral, C, 75% etanol
0-KB00 Koldbærare, berthål, -6 ... +38°C, 15% etanol

1-V, 2-V Kld- och värmebärare vid kombiostat för
luftbehandlingsaggregat.
För samtliga KB, Vt-system gäller råmaterial:
Rostfria stålrör 1.4404 = DN65 / Kapprör = dn 54

1-VS01 Värmsystem Hus 01 Högst Lufthandling	70/40°C	1-VS1002
1-VS02 Värmsystem Hus 01 Högst Radiatorer N.O.	70/50°C	1-VS1003
1-VS022 Värmsystem Hus 01 Högst Radiatorer S.V.	70/50°C	
1-VS03 Värmsystem Hus 01 Högst Radiatorer S.V.	70/50°C	

2-VS01 Värme Hus 02 Högen Luftbehandling	70/40°C.	12-VS011
2-VS021 Värme Hus 02 Högen Radiatorer Morr	70/58°C	12-VS031
2-VS022 Värme Hus 02 Högen Radiatorer Syd	70/58°C	12-VS041
2-VS03 Värme Hus 02 Lågan Luftb. Jutfnfriser	55/35°C.	12-VS051

SL1 Säkerhetsutlösning från kylmaskiner. Köpparbrö

2-VÄRMEÅTERVINNING mellan 1-TA021, 2-TA021 samt 2-FA231
30% etylenglykol -15...+25°C. Kapparrör.

1-VV01 1-KV01 1-VV01 [1-KV101 1-VV101 1-VV01]

2-VV01, 2-KV01, 2-VV11 [2-KV01, 2-VV01, 2-VV11]
Tappvalven kall, varm, vvc Hus 02 Högren. Kopparrör.
2-VV02, 2-KV02, 2-VV22 [2-KV02, 2-VV02, 2-VV22]
Tappvalven kall, varm, vvc Hus 02 Lågren. Kopparrör.

-V19 Kondensiselerad cellgunni, 19-tjékkleik í mm

Ventilator in use:

VS01x-15-V13 ANSL. INDUKTIONSAPPARAT MED FLEXIBEL
SLANG AV FLX - ROSTFRI OMFÄTNING SAMT
VENTIL SV2-15 VID ANSLUTNING TILL INDUKTIONSAPPARAT.

AV21 Avstängningsventil, Tappvattensystem

AV61 Avstängningsventil, Värmsystem
typ Kulventil för kopparrör »din 54,
vridspjällventil med flänsanslutning för rör »DN65

Rv51 Injusteringsventil med mätuttag, köldbärarsystem
Rv61 Injusteringsventil med mätuttag, värmesystem
för kopparrör -din 54, flänsanslutning för rör -DN65

Kovektorer, radiatorer och typer m m

KL32 Konvektor typ Ika Conrad Yürme KL32
KOM22 Konvektor typ Ika Parno Thermopanel KOM22
KOM34 Konvektor typ Ika Parno Thermopanel KOM22

CV01-xxxx lxxxx avser längd i mm
 Luftfridårmare vid entréer, frihängande
 Typ lika Frico PA42cmMLL
 lrv01.1000 = PA4210MLL CV01.1500 = PA4215MLL oral

FLK01 Fläktlufthykylare typ Uka Vasatherm CPM 222 EC

114 JOURNAL OF DOCUMENTATION

BET	ANSÖKNING KRYSSER	DATAUM	SIGN
FÖRBERGINGSUNDERLAG			

--	--	



A	WESTER + ELSNER	T: 06-402 68 88
K	TYRÉN	T: 010-452 20 00
E	ERIKSSON	T: 010-452 20 00


S	EVOGA AB	1.075.412 98 46
SP	MÖRÖSKA BRAND	1.08.730 66 70
W	HELEMUS INGENJÖRSBYRÅ AB	1.08.425 22 80
DN	DELTA COMMERCIAL PROGRAMS AB	1.08.488 18 84


DATUM	ANSVARD	PASTIDP/ST	DYGNOM
2019-04-17	M. MELANDER	34170	001
OMBYGGNAD ETAPP 1			

3	4	5	SCALE	NUMBER	REV
			1:50	V--50-1-0102110	

ORIGINALFORMAT: 4x A1

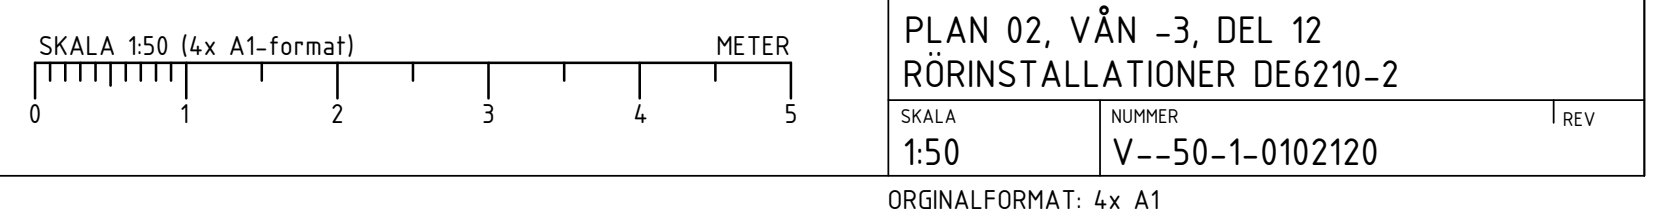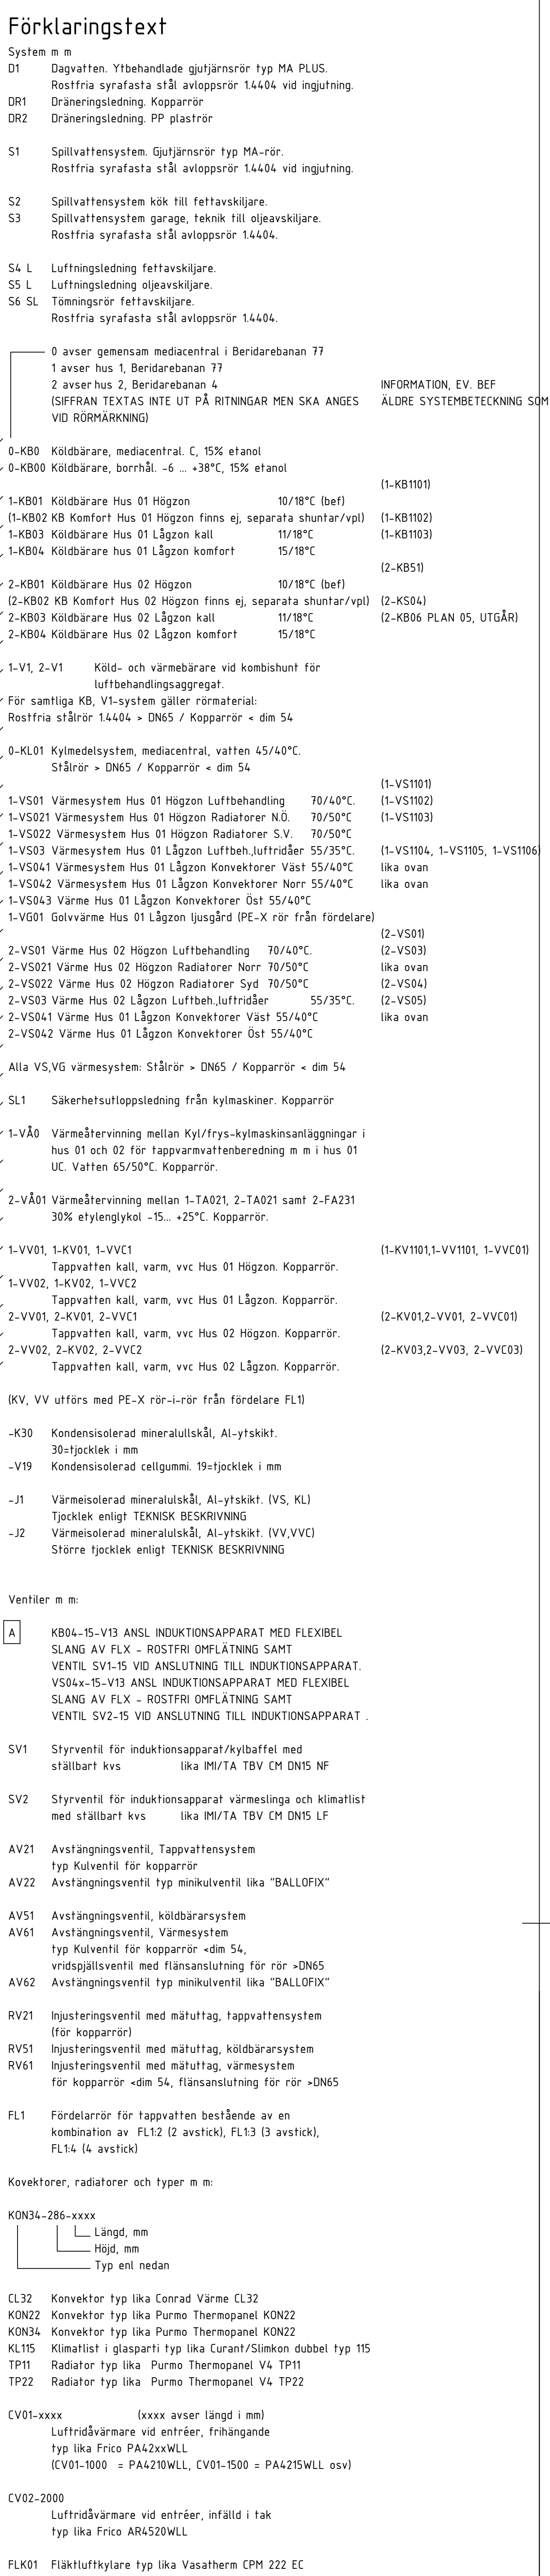

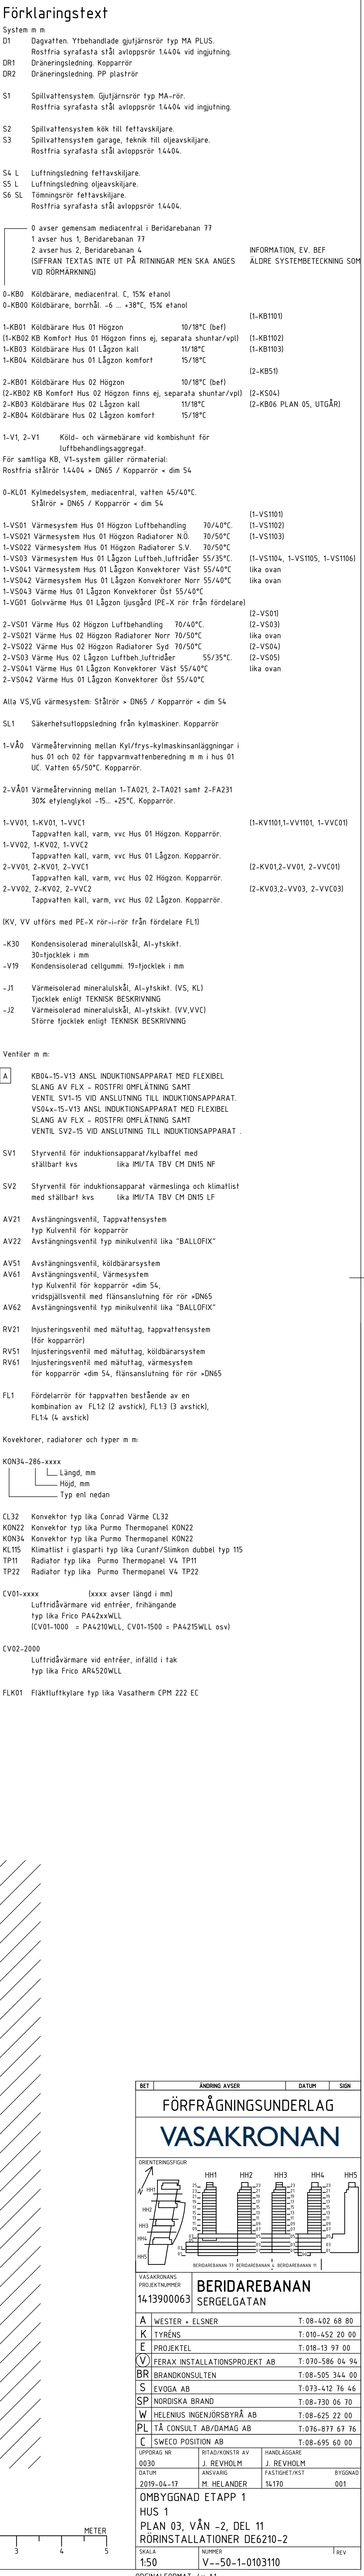

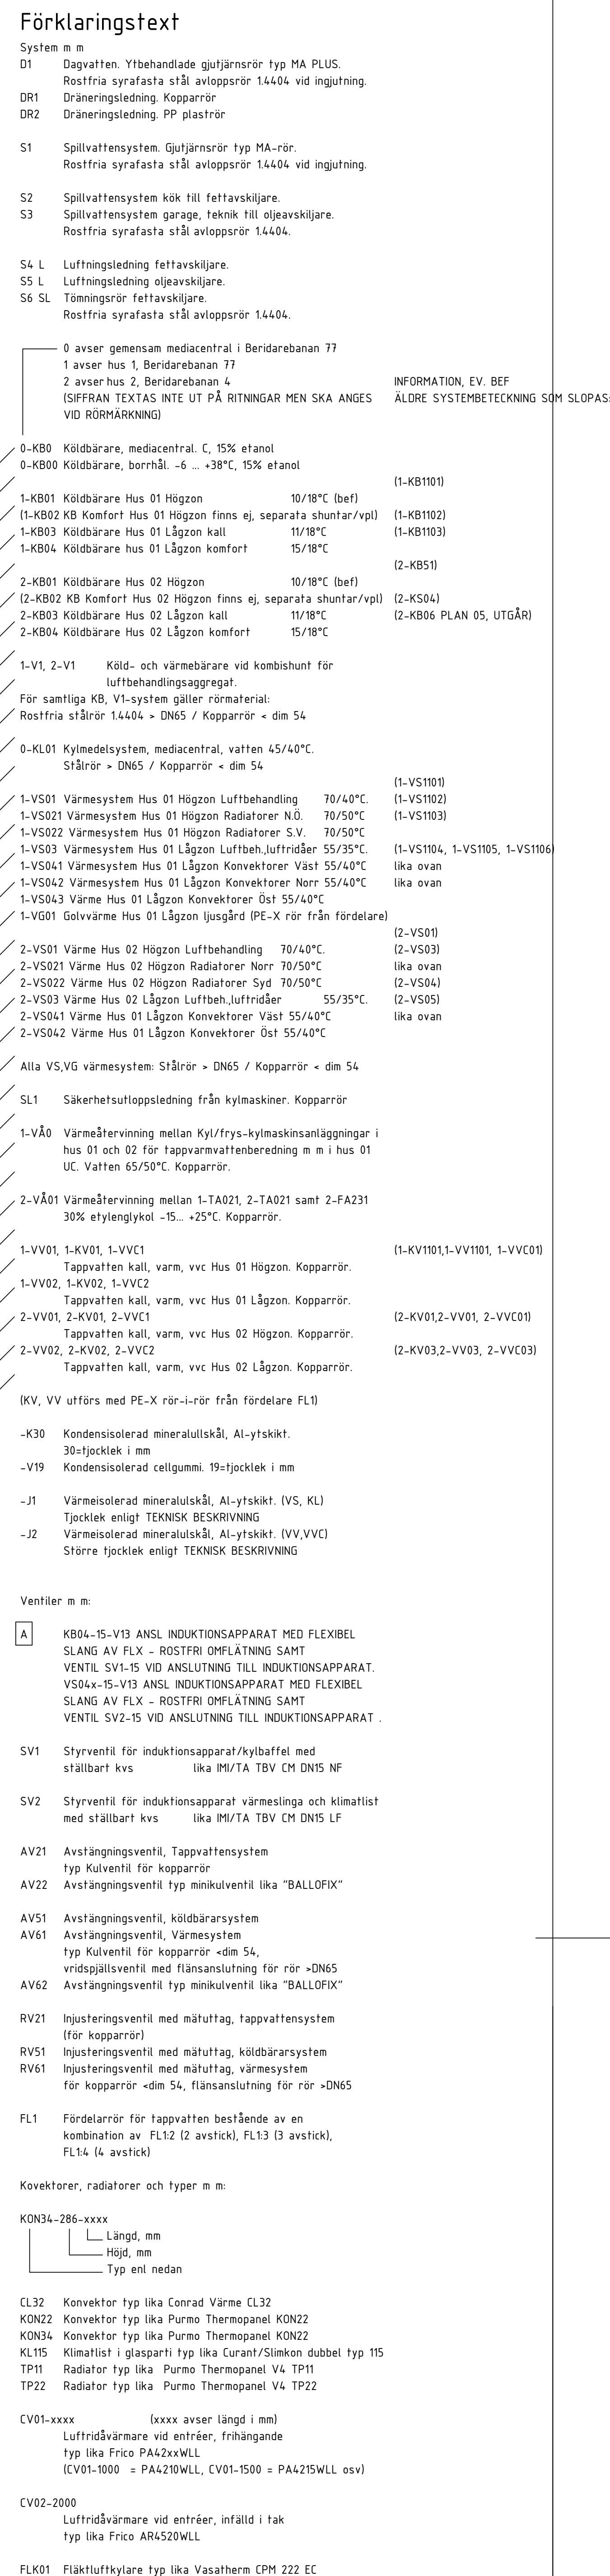



SKALA 1:50 (4x A1 format) METER


PLAN 03, VÅN -2, DEL 12
RÖRINSTALLATION DE6210-2


SKALA	PROJEKT	REVIS
1:50	V-50-1-0103120	

ORIGINALFORMAT: 4x A1

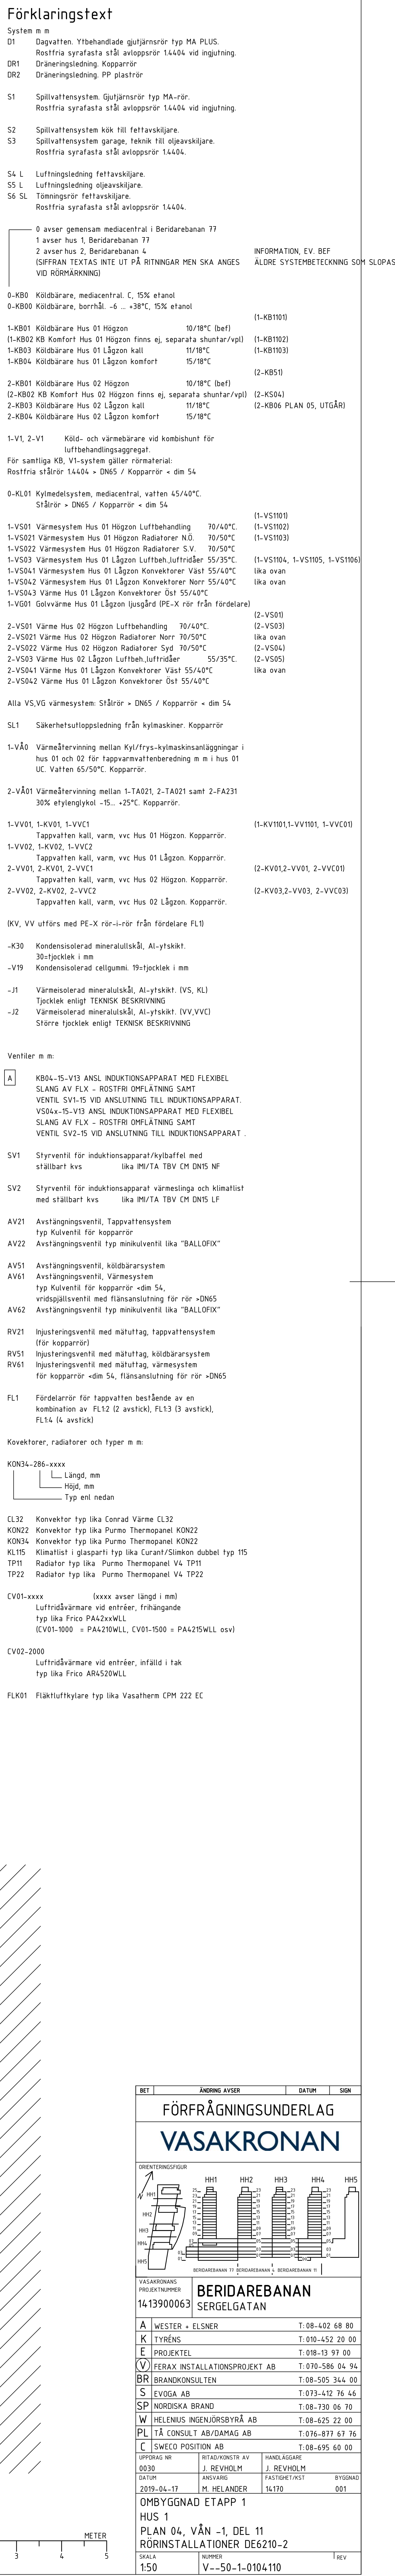

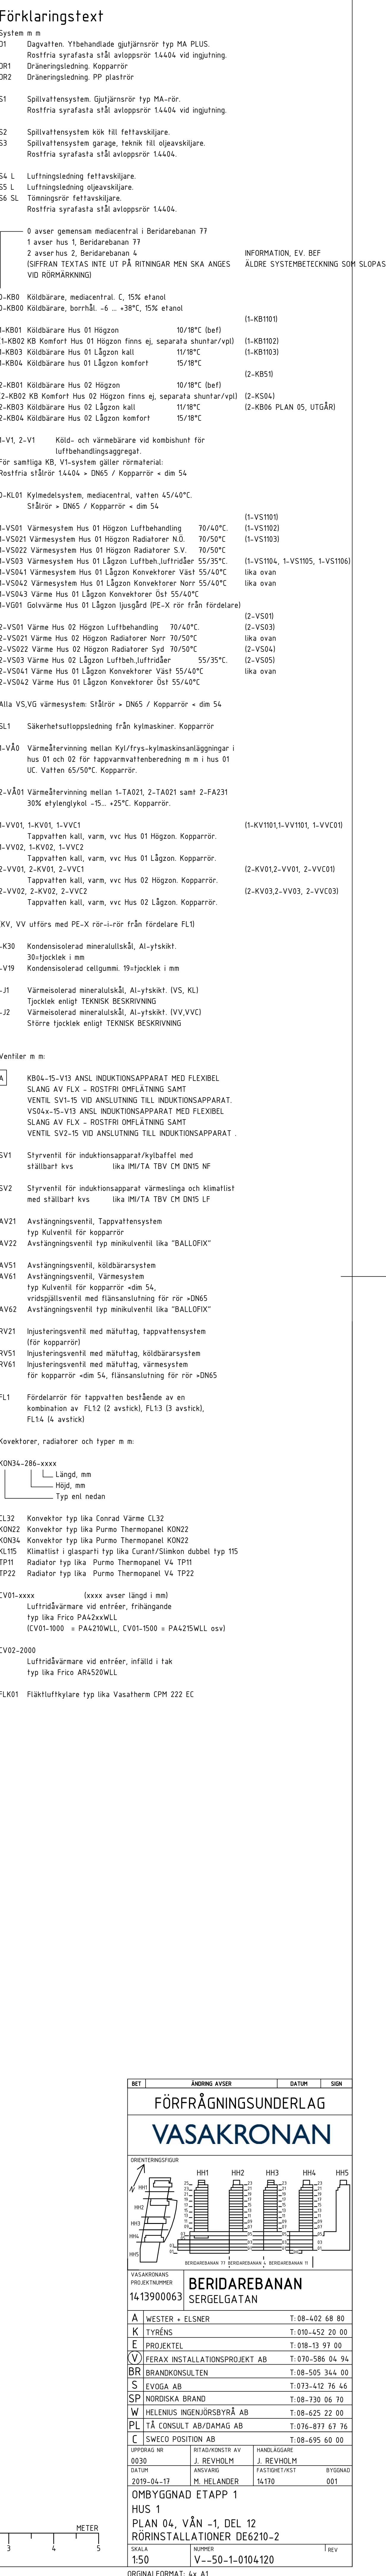

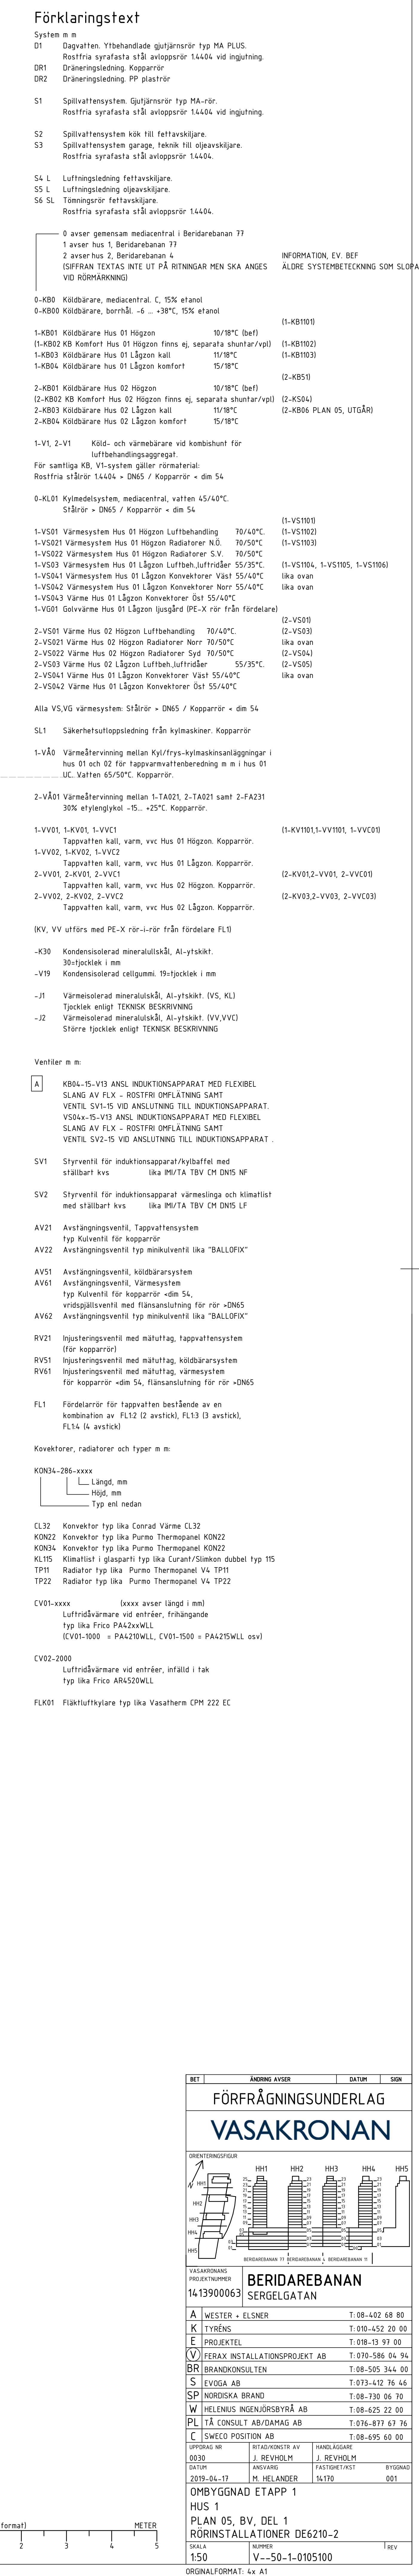

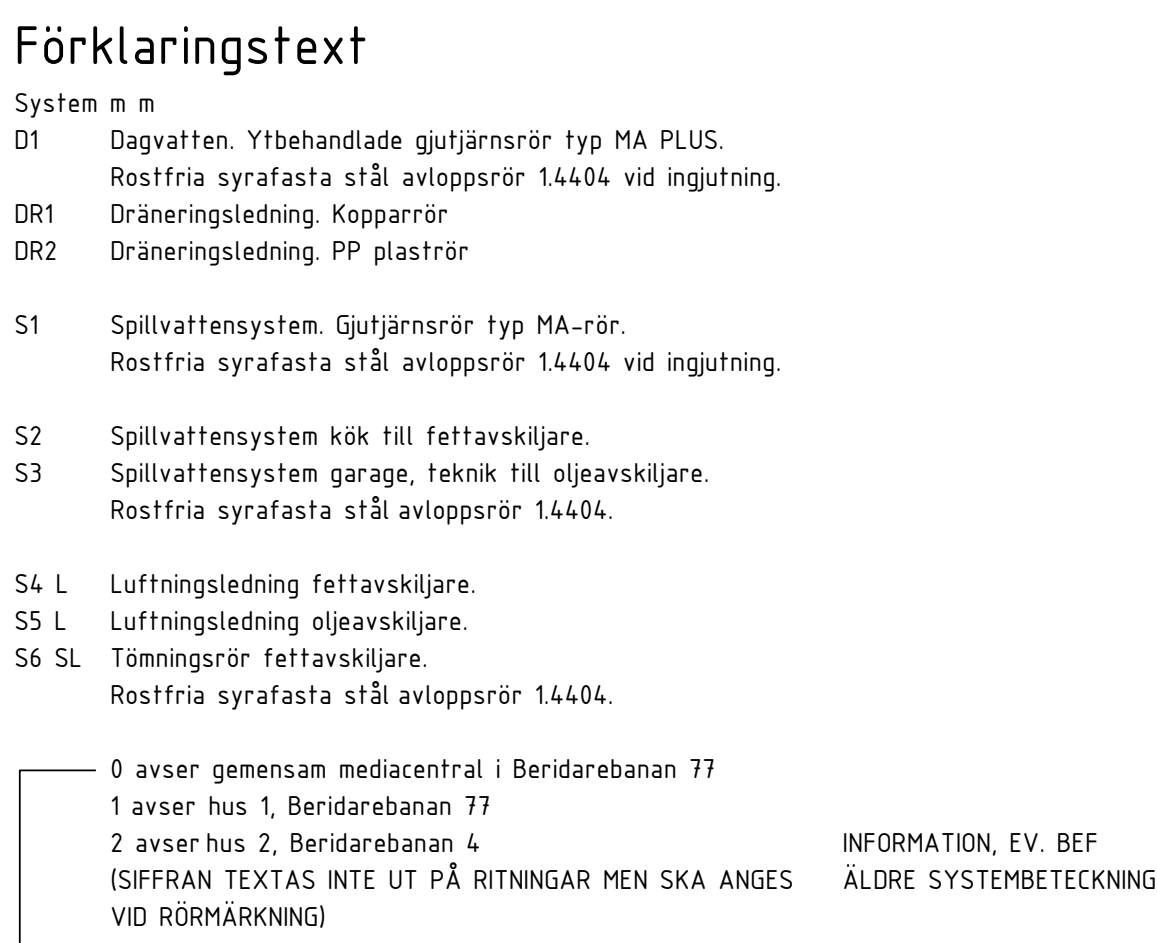
[illegible]


Ventiler m m:

A	KØKK-15-V13 ANSL INDUKTIONSAPPARAT MED FLEXIBEL SLANG AV FLX - ROSTFRI OMFÄTNING SAMT VENTIL SV1-15 VID ANSLUTNING TILL INDUKTIONSAPPARAT. VSØKK-15-V13 ANSL INDUKTIONSAPPARAT MED FLEXIBEL SLANG AV FLX - ROSTFRI OMFÄTNING SAMT VENTIL SV2-15 VID ANSLUTNING TILL INDUKTIONSAPPARAT .
---	--

[illegible]

DELT	ARBETS ÄRDE	STYCKE	
<h1 style="margin: 0;">VASKARONAN</h1>	
<small>SESKISSER FÖR FÖRSTÄLLNING</small>	
<small>VASKARONAN BETÄNKNINGS MÅTT 1:100000063</small>	<h2 style="margin: 0;">BERIDAREBANAN SERGELZATAN</h2>	
<table border="0" style="width: 100%;"> <tr> <td style="width: 5%; text-align: center;">A</td> <td style="width: 85%;">MÄSTERS 1 LÖSER</td> <td style="width: 10%; text-align: right;">T. 18-422</td> </tr> <tr> <td style="text-align: center;">B</td> <td>STENEN 1</td> <td style="text-align: right;">T. 18-515</td> </tr> <tr> <td style="text-align: center;">C</td> <td>INDUKTETS</td> <td style="text-align: right;">T. 18-511</td> </tr> <tr> <td style="text-align: center;">D</td> <td>STENEN INSTALLATIONSSTÄLL</td> <td style="text-align: right;">T. 18-518</td> </tr> <tr> <td style="text-align: center;">E</td> <td>STENEN INSTALLATIONSSTÄLL</td> <td style="text-align: right;">T. 18-518</td> </tr> <tr> <td style="text-align: center;">F</td> <td>STENEN 40</td> <td style="text-align: right;">T. 18-551</td> </tr> <tr> <td style="text-align: center;">G</td> <td>STENEN 40</td> <td style="text-align: right;">T. 18-551</td> </tr> <tr> <td style="text-align: center;">H</td> <td>STENEN 40</td> <td style="text-align: right;">T. 18-551</td> </tr> <tr> <td style="text-align: center;">BM</td> <td>STENEN 40</td> <td style="text-align: right;">T. 18-551</td> </tr> <tr> <td style="text-align: center;">BN</td> <td>STENEN 40</td> <td style="text-align: right;">T. 18-551</td> </tr> <tr> <td style="text-align: center;">BO</td> <td>STENEN 40</td> <td style="text-align: right;">T. 18-551</td> </tr> <tr> <td style="text-align: center;">BP</td> <td>STENEN 40</td> <td style="text-align: right;">T. 1</td></tr></table>			A	MÄSTERS 1 LÖSER	T. 18-422	B	STENEN 1	T. 18-515	C	INDUKTETS	T. 18-511	D	STENEN INSTALLATIONSSTÄLL	T. 18-518	E	STENEN INSTALLATIONSSTÄLL	T. 18-518	F	STENEN 40	T. 18-551	G	STENEN 40	T. 18-551	H	STENEN 40	T. 18-551	I	STENEN 40	T. 18-551	J	STENEN 40	T. 18-551	K	STENEN 40	T. 18-551	L	STENEN 40	T. 18-551	M	STENEN 40	T. 18-551	N	STENEN 40	T. 18-551	O	STENEN 40	T. 18-551	P	STENEN 40	T. 18-551	Q	STENEN 40	T. 18-551	R	STENEN 40	T. 18-551	S	STENEN 40	T. 18-551	T	STENEN 40	T. 18-551	U	STENEN 40	T. 18-551	V	STENEN 40	T. 18-551	W	STENEN 40	T. 18-551	X	STENEN 40	T. 18-551	Y	STENEN 40	T. 18-551	Z	STENEN 40	T. 18-551	AA	STENEN 40	T. 18-551	AB	STENEN 40	T. 18-551	AC	STENEN 40	T. 18-551	AD	STENEN 40	T. 18-551	AE	STENEN 40	T. 18-551	AF	STENEN 40	T. 18-551	AG	STENEN 40	T. 18-551	AH	STENEN 40	T. 18-551	AI	STENEN 40	T. 18-551	AJ	STENEN 40	T. 18-551	AK	STENEN 40	T. 18-551	AL	STENEN 40	T. 18-551	AM	STENEN 40	T. 18-551	AN	STENEN 40	T. 18-551	AO	STENEN 40	T. 18-551	AP	STENEN 40	T. 18-551	AQ	STENEN 40	T. 18-551	AR	STENEN 40	T. 18-551	AS	STENEN 40	T. 18-551	AT	STENEN 40	T. 18-551	AU	STENEN 40	T. 18-551	AV	STENEN 40	T. 18-551	AW	STENEN 40	T. 18-551	AX	STENEN 40	T. 18-551	AY	STENEN 40	T. 18-551	AZ	STENEN 40	T. 18-551	BA	STENEN 40	T. 18-551	BB	STENEN 40	T. 18-551	BC	STENEN 40	T. 18-551	BD	STENEN 40	T. 18-551	BE	STENEN 40	T. 18-551	BF	STENEN 40	T. 18-551	BG	STENEN 40	T. 18-551	BH	STENEN 40	T. 18-551	BI	STENEN 40	T. 18-551	BJ	STENEN 40	T. 18-551	BK	STENEN 40	T. 18-551	BL	STENEN 40	T. 18-551	BM	STENEN 40	T. 18-551	BN	STENEN 40	T. 18-551	BO	STENEN 40	T. 18-551	BP	STENEN 40	T. 1
A	MÄSTERS 1 LÖSER	T. 18-422	
B	STENEN 1	T. 18-515	
C	INDUKTETS	T. 18-511	
D	STENEN INSTALLATIONSSTÄLL	T. 18-518	
E	STENEN INSTALLATIONSSTÄLL	T. 18-518	
F	STENEN 40	T. 18-551	
G	STENEN 40	T. 18-551	
H	STENEN 40	T. 18-551	
BP	STENEN 40	T. 1	

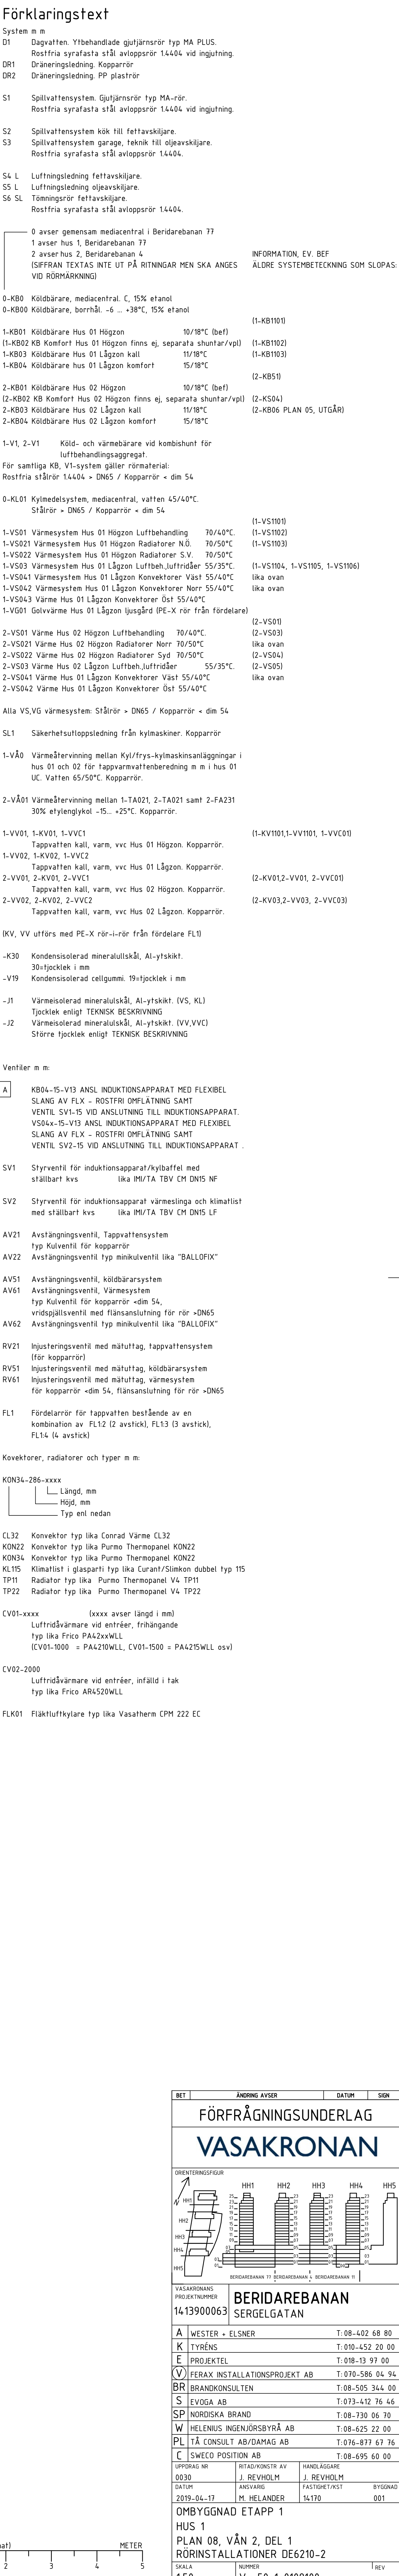

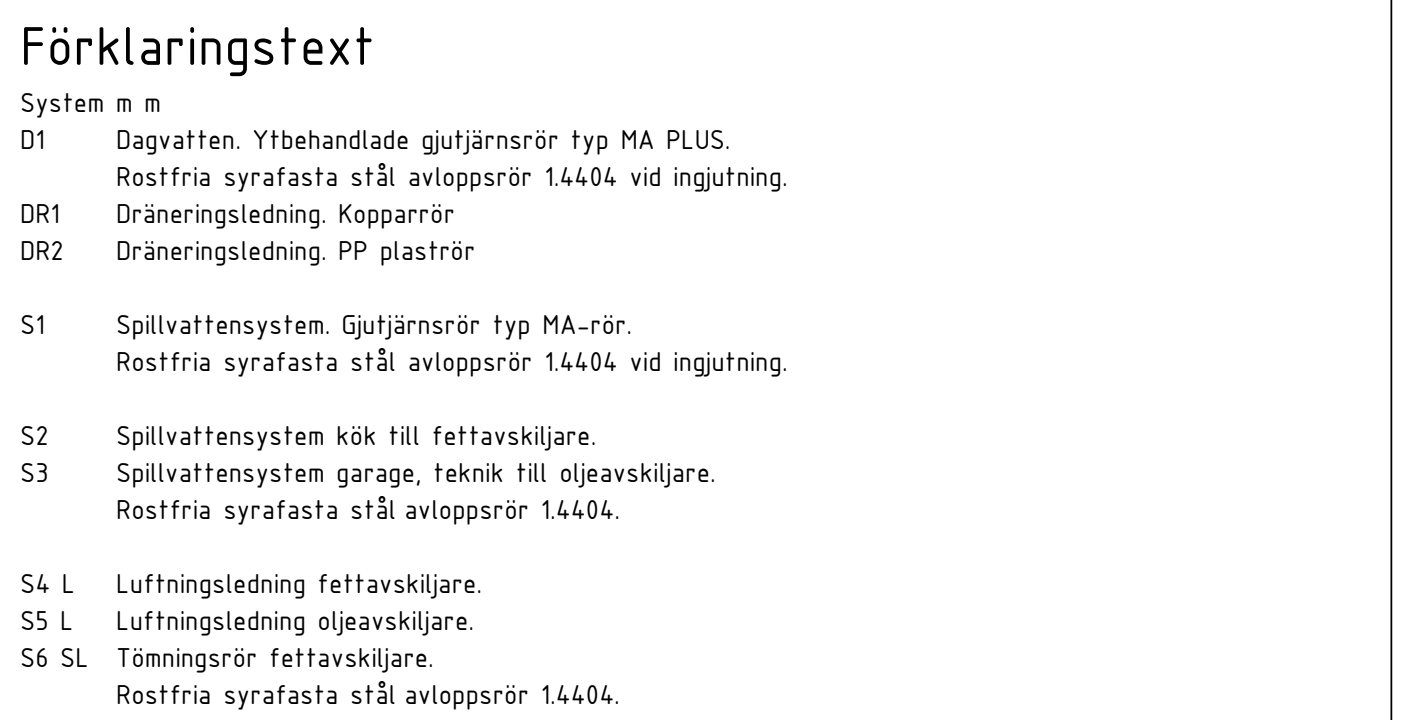

0 avser gemensam mediacentral i Beridarebanan 77
1 avser hus 1, Beridarebanan 77
2 avser hus 2, Beridarebanan 4

VID RÖRMÄRKNING|

D-K80 Kåldåbåre, mediacentral, C, 15% etanol

D-K800 Kåldåbåre, borrhål -6 ... +38°C, 15% etanol

(1-K81111)

1-KB01 Kõlbärsare Hus 01 Hågen	10/19°C (bed)	
1-KB02 KB Komfort Hus 01 Hågen finns ej. separata skuntar/vpl		1-KB1102
1-KB03 Kõlbärsare Hus 01 Lågen kall	11/19°C	1-KB1103
1-KB04 Kõlbärsare hus 01 Lågen komfort	15/19°C	
		(2-KB51)

2-KB01 Kaldib�r�re Hus 02 H�gen	10/19°C (b�f)	
2-KB02 KB Komfort Hus 02 H�gen finns ej, separat� shuntar/v�rj		(2-K504)
2-KB03 Kaldib�r�re Hus 02 L�ggon kall	15/19°C	(2-KB06 PLAN 05, UT��R)
2-KB04 Kaldib�r�re Hus 02 L�ggon komfort	15/19°C	

1-V1, 2-V1 Köld- och värmebärande vid kombibuss för
luftbehandlingsaggregat.
För samtliga KB, V1-system gäller råmaterial:
Rostfria stålar: 1A404 > DN55 / Kopparrör < dn 54

0-KL01 Kylmedelsystem, medicentral, vatten 45/40°C. Stårirre x DN65 x Kapparrör x din 54	(1-VS1001)
1-VS01 Värmesystem Hus 01 Högsan Luftbehandling	(1-VS1002)

1-V5021 Värmesystem Hus 01 Högkon Radiatorer NJ.	70/50°C	(1-V5103)
1-V5022 Värmesystem Hus 01 Högkon Radiatorer S.V.	70/50°C	
1-V503 Värmesystem Hus 01 Lågkon Luftbeh Juftrider	55/35°C	(1-V5104, 1-V5105, 1-V5106)
1-V5041 Värmesystem Hus 01 Lågkon Konvektor Väst	55/40°C	lika ovan
1-V5042 Värmesystem Hus 01 Lågkon Konvektor Öst	55/40°C	lika ovan

2-VS043 Värme Hus 01 Lågen Konvektorer Ost 55/40°C
1-VG01 Golvvärme Hus 01 Lågen Luffgärd IPE-X nr från Fördelare) (2-VS041
2-VS021 Värme Hus 02 Högen Luftbehandling 70/40°C (2-VS03)
2-VS021 Värme Hus 02 Högen Radiatorer Nnr 70/50°C lka ovan

2.-VS022 Värme Hus 02 Högren Radiatorer Syd 70/50°C (2.-VS04)
2.-VS03 Värme Hus 02 Lågren Luftbäsluftfriden 55/35°C. (2.-VS05)
2.-VS041 Värme Hus 01 Lågren Konvektorer Väst 55/40°C Ika ovan
2.-VS042 Värme Hus 01 Lågren Konvektorer Öst 55/40°C

511A VS.VG värmesystem: Stålrör + DN65 / Kopparrör + dm 54

2-VÅ01 Värmeåtervinning mellan 1-TA021, 2-TA021 samt 2-FA231
30% etylalkohol, 75 % 25°C, Kopparslöt

1-VV01, 1-KV01, 1-VV01 (1-KV101, 1-VV101, 1-VV010)

2-VV01, 2-KV01, 2-VVC1	2-KV03, 2-VV03, 2-VVC03
2-VV02, 2-KV02, 2-VVC2	2-KV03, 2-VV03, 2-VVC03

-K3) Kondensierad mineralulskål, Al-fylskikt.
30+750000 i mm

-J2 Värmeisolerad mineralvulskål, Al-ytskytt, (VV,VVC)

Større tjekket enligt TEKNISK BESKRIVNING

A KB04-15-V13 ANSL. INDUKTIONSAPPARAT MED FLEXIBEL
SLANG AV FLX - RÖSTFRI CMPLÄTNING SAMT
VENTIL SV1-15 VID ANSLUTNING TILL INDUKTIONSAPPARAT.
VS14x-15-V13 ANSL. INDUKTIONSAPPARAT MED FLEXIBEL
SLANG AV FLX - RÖSTFRI CMPLÄTNING SAMT

SVT Styrventil för induktionsapparat/kyllåda med
ställbart kvs lka IM/TA TBV CM DN15 NF

SV2	Styrventil för induktionsapparat värmeslinga och klimatlist med ställbart kvs	lka IMUTA TBV CM DNS LF
AV21	Avstängningsventil, Tappvattensystem	kom. Mått: 1/2" 1/2" 1/2" 1/2"

AV22	Avstängningsventil typ minikulvent liksom "BALLON"
AV51	Avstängningsventil, kylvätskesystem
AV61	Avstängningsventil, Värmesystem

AV42 Avstängningsventil typ mikrokulvent lika "BALLOFF"

Rv51 Injusteringsventil med nåluttag, köldbärarsystem
Rv61 Injusteringsventil med nåluttag, värmesystem
för kopparrör <dm 54, flämsanlutning för rör >DN65

FL1 Fördelorrör för tappvatten bestående av en kombination av FL1.2 (2 avstICK), FL1.3 (3 avstICK), FL1.4 (4 avstICK)

KON31-206-833X
Längd, mm
Höjd, mm
Tvo ref. rutan

KL32 Konvektor typ lika Conrad Värme KL32
KON22 Konvektor typ lika Parma Thermopanel KON22
KON34 Konvektor typ lika Parma Thermopanel KON22
KL105 Kåmshälar i glasröret lika Conrad/Slenko dubbel typ 115

TP11 Radiator typ lika Purno Thermopanel V4 TP11
TP22 Radiator typ lika Purno Thermopanel V4 TP22

CV61-xxxx (xxxx avser längd i mm)
Lufthälsöfremmen, bild, detaljer, följande

[CV02-2030]

FLK01 Fläktluftkyllare typ Sika Vasatherm CPM 222 EC

BET	ÄNDRING RÄKESER	DATUM	SIGN
FÖRFRÅGNINGSUNDERLAG			

VASAKRONAN
IDENTONGGOL

[illegible]

	KELAS/ANGKAS PERJALANAN 1413900063	BERIDAREBANAN SERGELGATAN
	A WETER • ELSNER	T: 08-402 68 80


K	TYRRENS	T:010-452 20 00
E	PROJEKTEL	T:018-11 93 02
V	VERAX INSTALLATIONSPROJEKT AB	T:010-586 04 56
BR	BRANDKONSULTEN	T:08-505 344 80


S	EVODGA AB	7 073 412 76 46
SP	MOROKISKA BRAND	7 08 730 06 70
W	HELENIUS INGENJÖRSBYRÅ AB	7 08 425 22 80
PL	TÅ CONSULT AB/DIAMAS AB	7 076 877 67 76


C SWECO POSITION AB		T.08-695 60 00	
BP0362 NR	STADENSGRÄV AV	RANGLAGARE	
0030	J. REVHOLM	J. REVHOLM	
BATH	ANGVÄR	FÄSTTID/TEST	OYSDAG
2079-04-17	M. HÄLANDER	04:38	082


-format]													METER
----------	--	--	--	--	--	--	--	--	--	--	--	--	-------

2	3	4	5	<table><tr><td>SKALA</td><td>NUMERO</td><td>REV</td></tr><tr><td>1:50</td><td>V-50-1-0101130</td><td></td></tr></table>	SKALA	NUMERO	REV	1:50	V-50-1-0101130	
SKALA	NUMERO	REV								
1:50	V-50-1-0101130									
ORIGINALFORMAT: 4x A1										

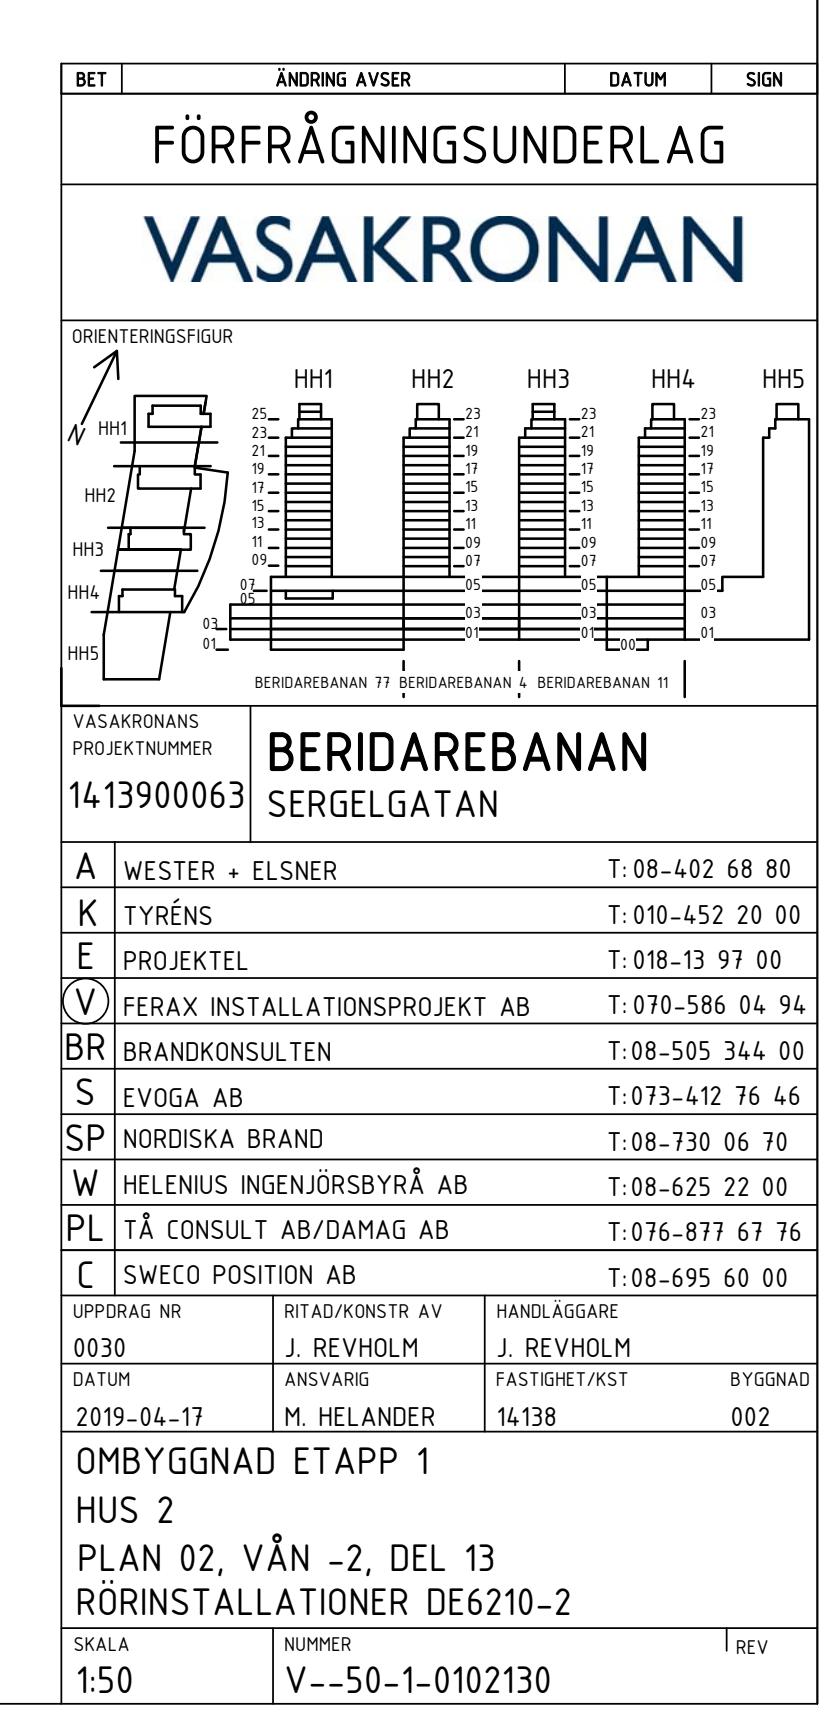

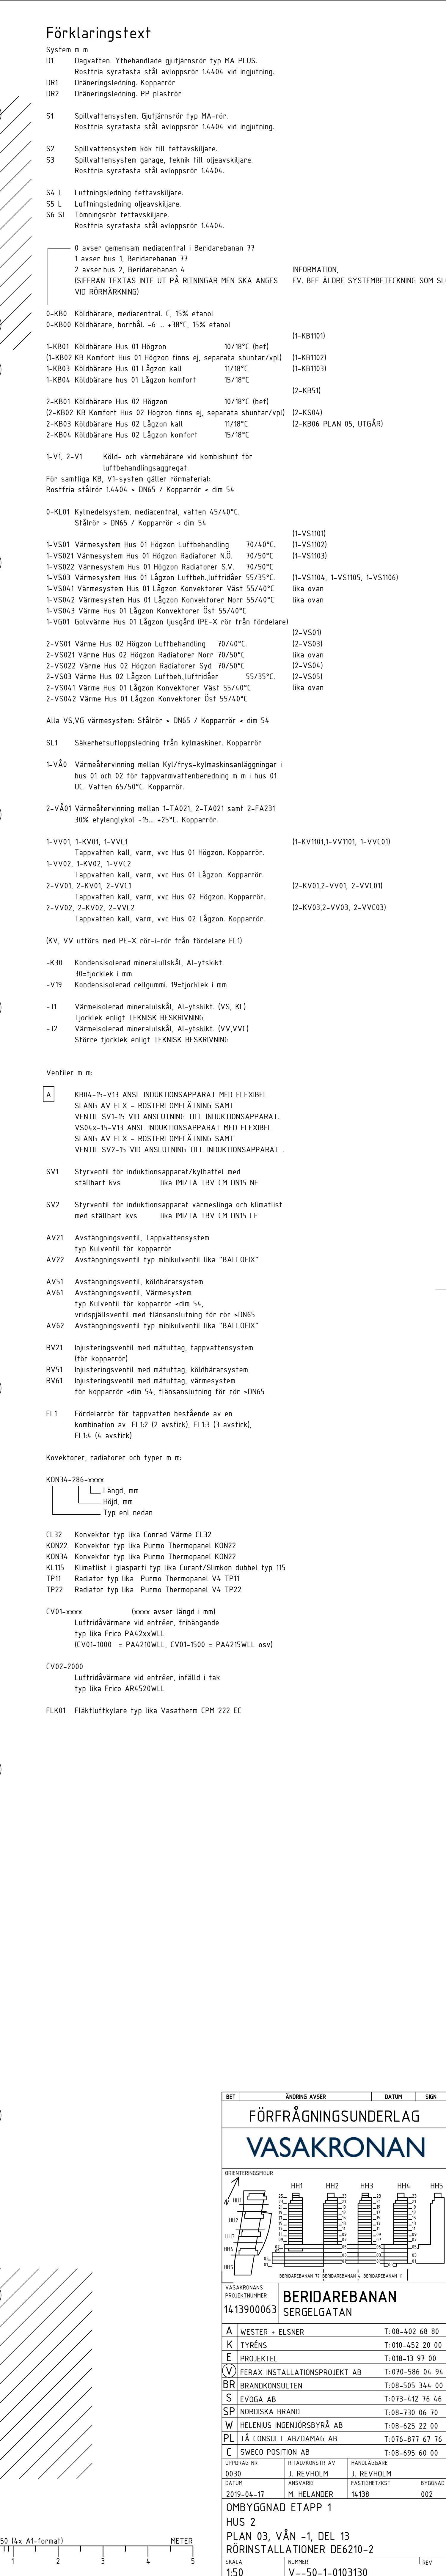

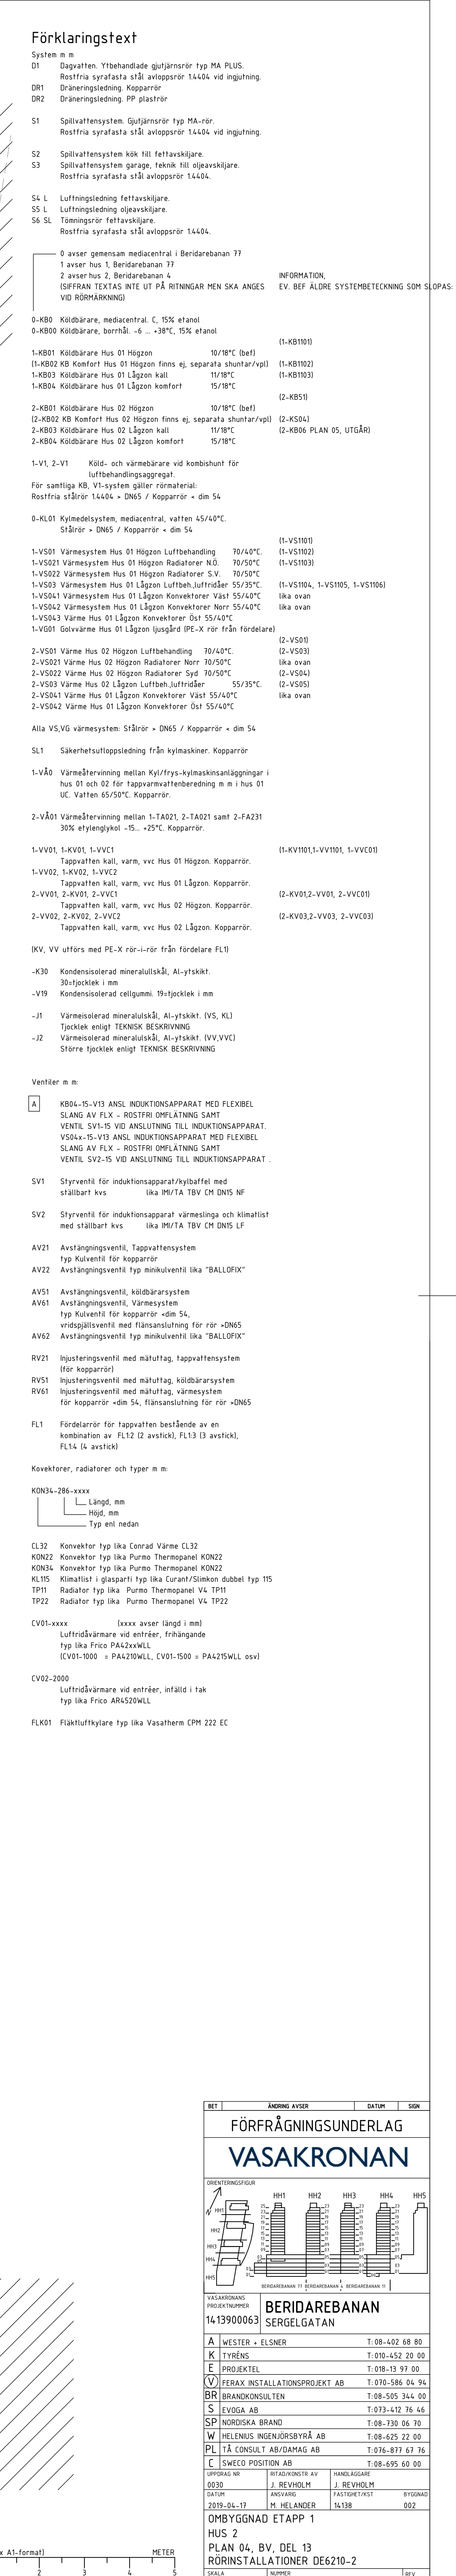

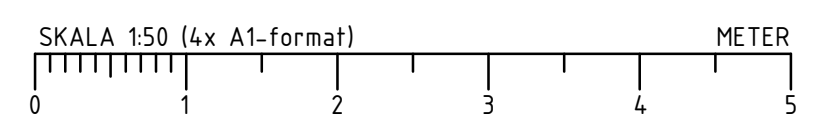

ORIGIN

ORIGINALFORMAT: 4x A

