

FÖRKLARINGAR

MÄTT ANGIVNA I MILLIMETER (mm).
HÖJDMÄTT ANGIVNA I METER (m) ÖVER FÄRDIGT GOLV
(O.F.G)

TAKFALL REDOVISAS I GRADER

SKYDDSRUM

BRAND:

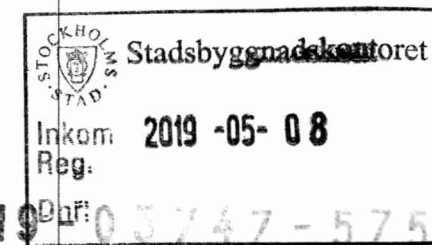
E 30

EI 60

GRÄNS 300C UNDER 30 MIN

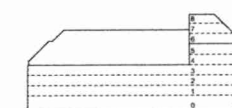
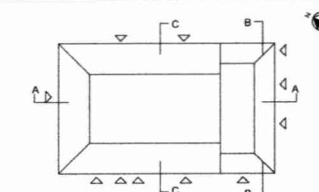
UTRYMNINGSVÄG

HÄNVISNINGAR

PLANER
SEKTIONER
FASADERA-40-1-090 -> -180
A-40-2-101 -> -103
A-40-3-101 -> -104SEKTION AA
A-40-2-101

BET ANDRINGEN AVSER DATUM SIGN

BYGGLOVSHANDLING

Koordinatsystem:
Höjd: RH2000

KV. HÖNSFODRET

Scharc

A	SCHARC ARKITEKTUR AB	tel. 08-41021424
K	ELU KONSULT	tel. 08-58009148
V	BIC	tel. 070-8735223
E	PQR	tel. 070-7996523
B	BRANDKONSULTEN	tel. 070-8194391

UPPDRAG NR 276A	REDAKONSTR. AV Scharc	HANDLAGARE Sven Staiger
DATUM 2019-05-08	ANSVARIG Sven Staiger	
OM- OCH TILLBYGGNAD SKOLA Takplan		

SKALA A1 1:100 A3 1:200	NUMMER A-40-1-180	BET
-------------------------------	----------------------	-----