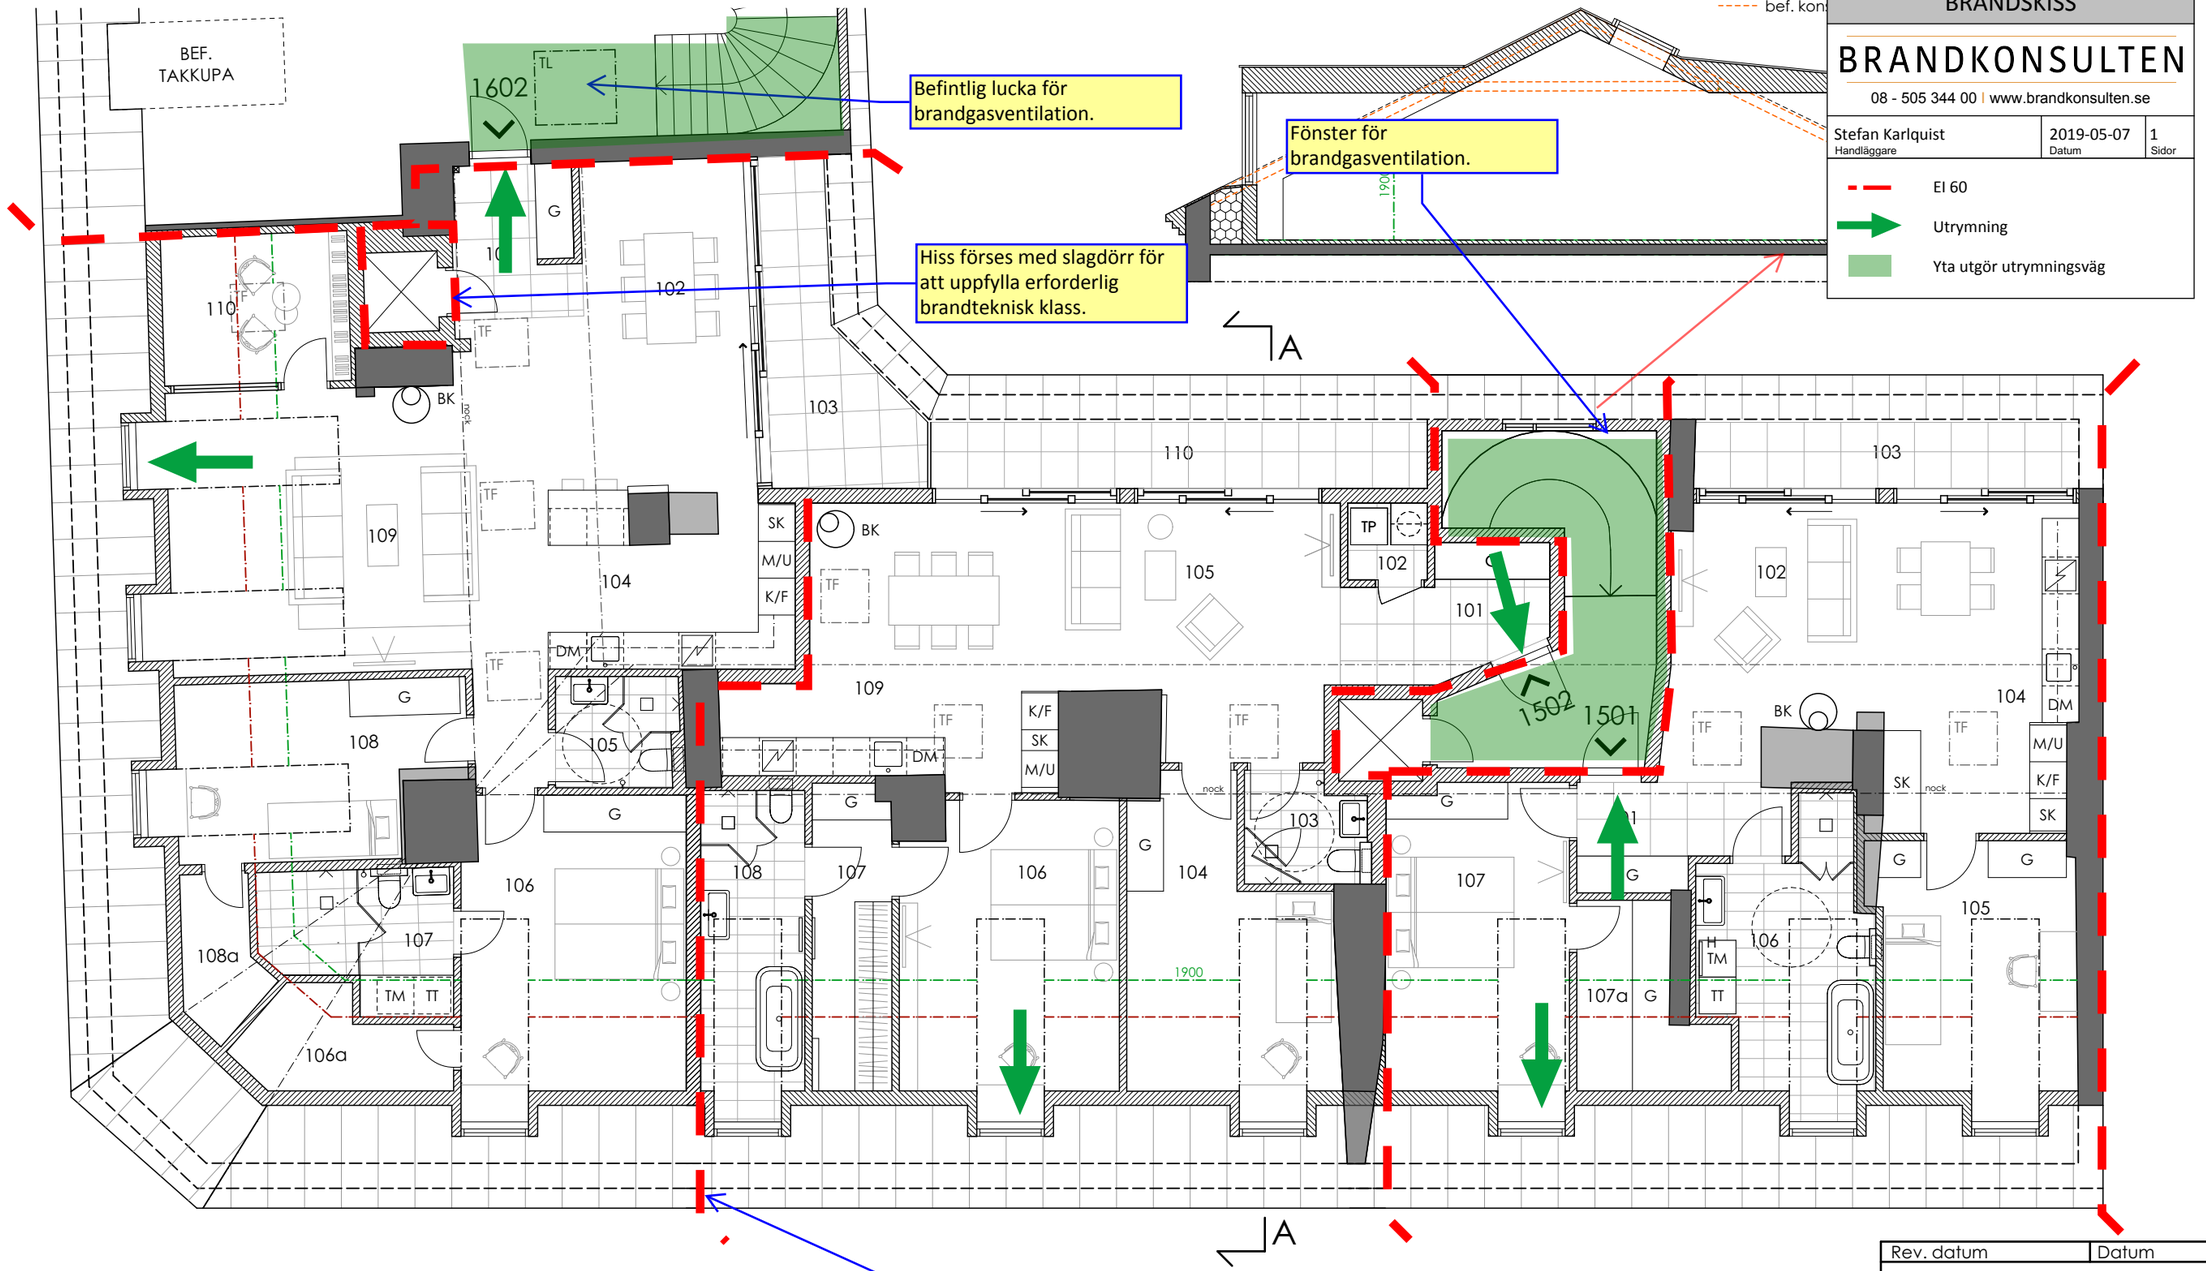

Lägenhetsavskiljande väggar dras hela vägen ut till takfot.

FÖRKLARING

BK - braskamin
TP - tvättpelare
G - garderob
K/F - kyl/frys
DM - diskmaskin
TF - takfönster
SK - skåp
H - handdukstork

0 5 10m

skala 1:100 (A3)

BRANDSKISS		
BRANDKONSULTEN		
08 - 505 344 00 I www.brandkonsulten.se		
Stefan Karlquist Handläggare	2019-05-07 Datum	1 Sidor

EI 60
Utrymning
Yta utgör utrymningsväg

Rev. datum	Datum 2019 03 29

Relationhandling

ANKARET 1

produktion SAVANA AB

handläggare	ritad av
Zijo Golic arkitekt	Luka Lemaic arkitekt

ansvarig
Vesko Mijac

PLAN översikt

skala 1:100(A3) nummer A-40.1-04

Inkom till Stockholms stadsbyggnadskontor - 2019-05-14, Dnr 2015-20333